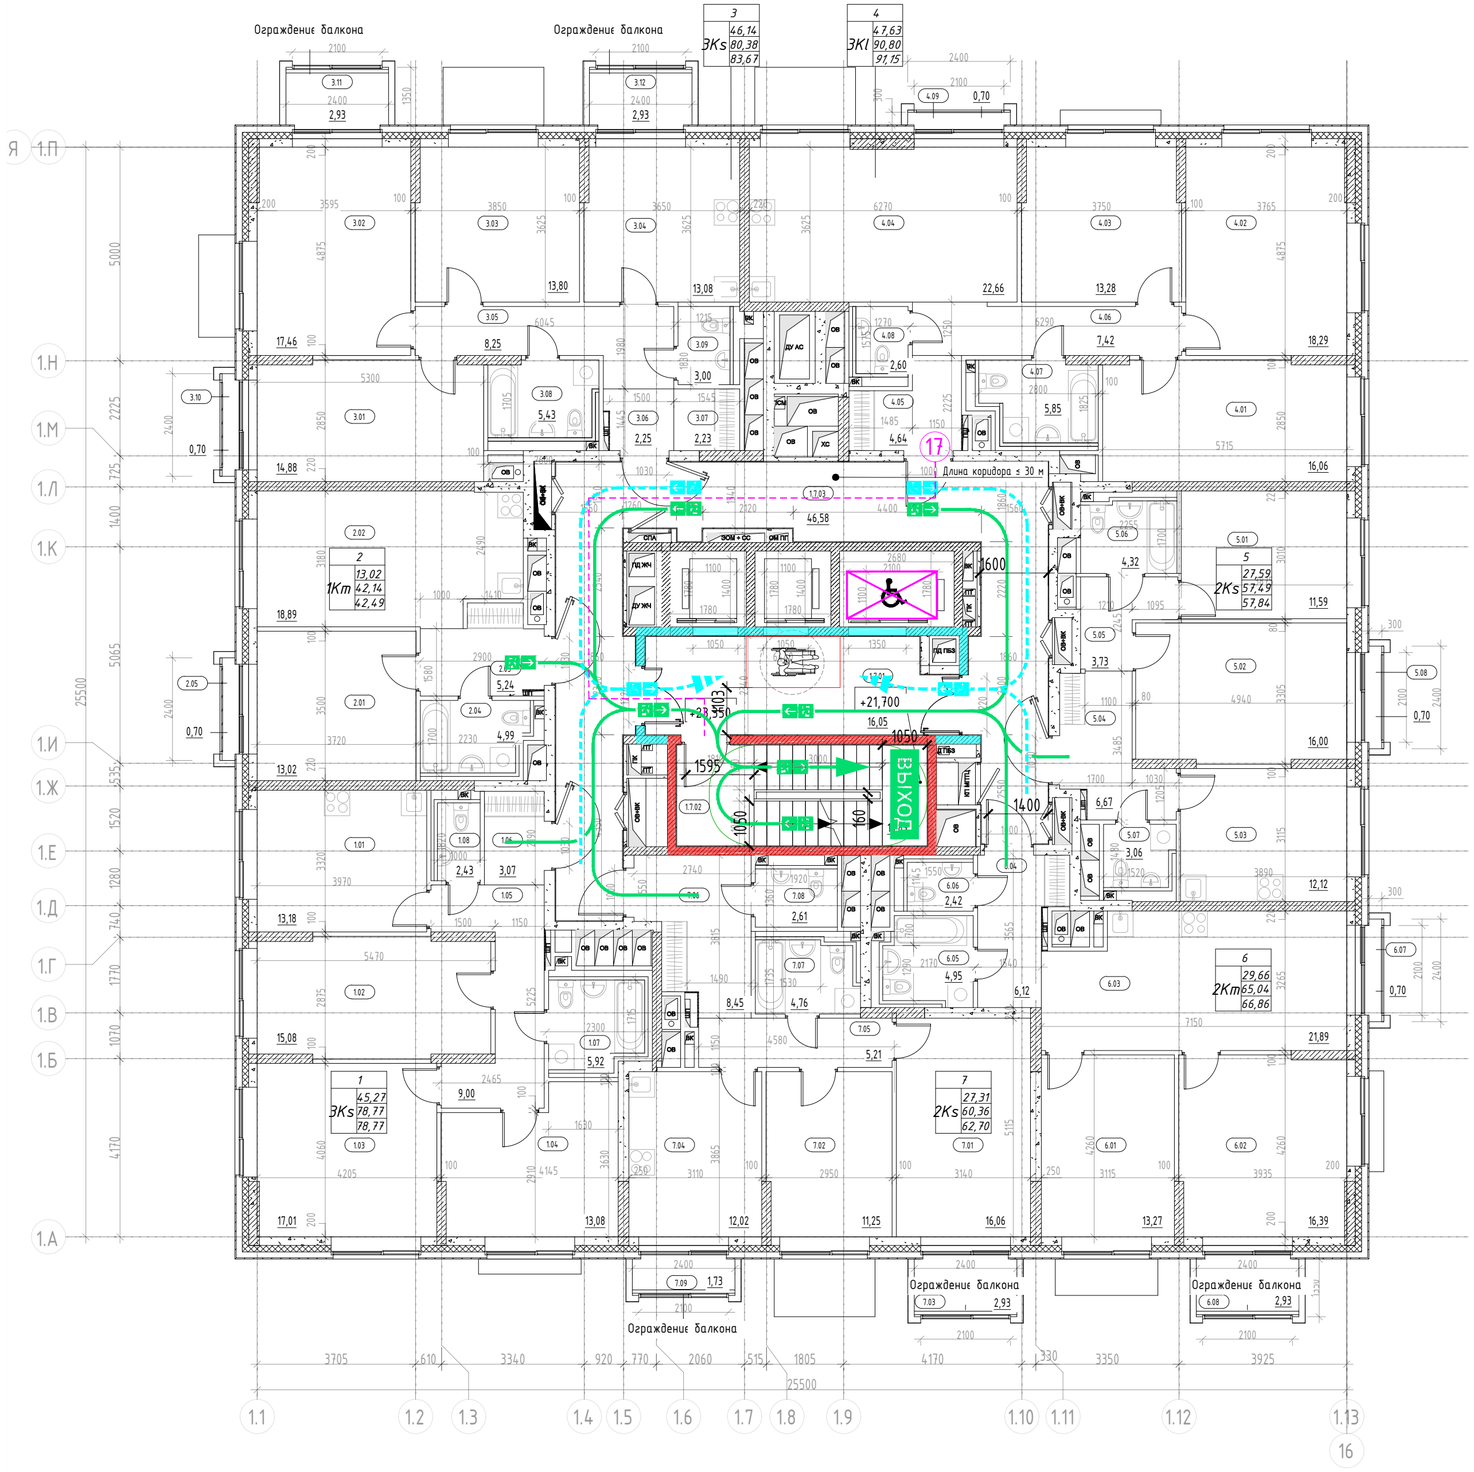



Экспликация помещений 7 этажа

Номер помещения	Наименование	Площадь, м²	Кат. помещения
МОП			
1.7.01	Тамбур-шлюз ПБЗ МГН	6,05	
1.7.02	Лестничная клетка	13,83	
1.7.03	Межквартирный коридор	46,58	
		76,46	
1			
ЗКs			
1.01	Жилая комната	13,18	
1.02	Жилая комната	15,08	
1.03	Жилая комната	17,01	
1.04	Кухня	13,08	
1.05	Коридор	9,00	
1.06	Прихожая	3,07	
1.07	Санузел	5,92	
1.08	Санузел	2,43	
		78,77	
2			
1Кт			
2.01	Жилая комната	13,02	
2.02	Кухня-столовая	18,89	
2.03	Прихожая	5,24	
2.04	Санузел	4,99	
2.05	Лоджия	0,70	
		42,84	
3			
ЗКs			
3.01	Жилая комната	14,88	
3.02	Жилая комната	17,46	
3.03	Жилая комната	13,80	
3.04	Кухня	13,08	
3.05	Коридор	8,25	
3.06	Прихожая	2,25	
3.07	Гардеробная	2,23	
3.08	Санузел	5,43	
3.09	Санузел	3,00	
3.10	Лоджия	0,70	
3.11	Лоджия	2,93	
3.12	Лоджия	2,93	
		86,94	
4			
ЗКl			
4.01	Жилая комната	16,06	
4.02	Жилая комната	18,29	
4.03	Жилая комната	13,28	
4.04	Жилая комната	22,66	
4.05	Прихожая	4,64	
4.06	Коридор	7,42	
4.07	Санузел	5,85	
4.08	Санузел	2,60	
4.09	Лоджия	0,70	
		111,50	
5			
2Ks			
5.01	Жилая комната	11,59	
5.02	Жилая комната	16,00	
5.03	Кухня	12,12	
5.04	Прихожая	5,67	
5.05	Коридор	3,73	
5.06	Санузел	4,32	
5.07	Санузел	3,06	
5.08	Лоджия	2,70	
		58,79	
6			
2Km			
6.01	Жилая комната	13,27	
6.02	Жилая комната	16,39	
6.03	Кухня-столовая	21,89	
6.04	Прихожая	6,12	
6.05	Санузел	4,95	
6.06	Санузел	2,42	
6.07	Лоджия	2,70	
6.08	Лоджия	2,93	
		68,67	
7			
2Ks			
7.01	Жилая комната	16,06	
7.02	Жилая комната	11,25	
7.03	Лоджия	2,93	
7.04	Кухня	12,02	
7.05	Коридор	5,21	
7.06	Прихожая	8,45	
7.07	Санузел	4,76	
7.08	Санузел	2,61	
7.09	Лоджия	1,73	
		65,02	
Итого:		568,39	

Условные обозначения

- ВЫХОД — Эвакуационный выход, в том числе приспособленный для МГН групп мобильности М1-М3
- Эвакуационная лестничная клетка
- Эвакуационный путь (основной) и направление к выходу осн. контингента и МГН групп М1-М3
- Эвакуационный путь (альтернативный) и направление к выходу осн. конт. и МГН групп М1-М3
- Направление движения основного контингента к эвакуационному выходу (осн. конт. и МГН М1-М3)
- Лифт с функцией транспортировки пожарно-спасательных подразделений / Лифт, приспособленный для МГН всех групп мобильности
- 4.8 / 20 — Протяжённость пути эвакуации, м (по оси эв. пути)
- Зона безопасности МГН (группы мобильности М1-М4)
- Расчётная площадь (от 1,63 до 2,07 кв. м.) зоны для 1 инв. группы М4 с возможностью маневрирования: а) со стороной квадрата 1,442 м (площадь зоны 2,07 кв. м.), б) образованная кругом с радиусом 0,721 м (площадь зоны 1,63 кв. м.)
- Направление движения МГН группы М4 к эвакуационному выходу
- Эвакуационный путь МГН группы М4 с указанием направления к выходу
- Граница пожарных отсеков (противопожарные стены 1-го типа)
- Стеснённые условия парковки
- Монолитный железобетон
- Кирпичная кладка 120 мм, 250 мм
- Железобетон - 200 мм; Минеральная вата Технониколь Технофент Стандарт (или аналог), ρ=72-88кг/м3 - 150 мм; Воздушный зазор - 68 мм Облицовочный кирпич Донские Зори «Волконка» W077/2 RAL 80048/RAL 8012 (или аналог) - 102 мм
- Блоки из ячеистого бетона 80 мм, 100 мм, 200 мм, 250 мм
- Газобетонные блоки D600 - 200 мм; Минеральная вата Технониколь Технофент Стандарт (или аналог), ρ=72-88кг/м3 - 150 мм; Воздушный зазор - 68 мм, Облицовочный кирпич Донские Зори «Волконка» W077/2 RAL 80048/RAL 8012 (или аналог) - 102 мм
- Газобетонные блоки D600 - 200 мм; Минеральная вата Технониколь Технофент Н, ρ=36кг/м3 - 100мм; Минеральная вата Технониколь Технофент Стандарт (или аналог), ρ=72-88кг/м3 - 50 мм; Воздушный зазор - 140 мм, Облицовка из композитных алюминиевых кассет Алюминстрой по системе U-kon (или аналог), RAL9003 - 30 мм
- Железобетон - 200 мм; Минеральная вата Технониколь Технофент (или аналог), ρ=36кг/м3 - 100 мм; Минеральная вата Технониколь Технофент Стандарт (или аналог), ρ=72-88кг/м3 - 50 мм; Воздушный зазор - 140 мм, Облицовка из композитных алюминиевых кассет Алюминстрой по системе U-kon (или аналог), RAL9003 - 30 мм
- -1-10 — Марка помещения (номер)
- 49,45 — Площадь помещения
- Водосборный лоток
- Колесоотбойник
- Водосборный трап
- 1 / 1К / 31,05 / 44,55 / 46,00 — Номер квартиры; Жилая площадь квартиры, кв.м; Общая площадь квартиры, кв.м; Общая приведенная площадь квартиры, кв.м (с учетом помещений); Индекс квартиры

УЧАСТОК 6.2

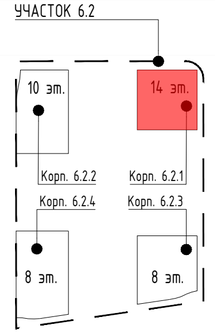

Согласовано

Взам. инв. №

Подп. и дата

Инв. № подл.

Изм.	Кол.уч	Лист	№ док.	Подпись	Дата
Разработал		Яловой			09.10.24
Проверил		Хисамутдинов			09.10.24
Нач.отдела		Хисамутдинов			09.10.24
Н.контроль		Галактионов			09.10.24
ГИП		Крюков			09.10.24

94-0421-ОК-1/Н-6.2-П-ПБ1-ГЧ.03

Жилой дом с приспособлением подземной автостоянки под защитное сооружение гражданской обороны - "укрытие" (ЗСГО) с инженерными сетями и благоустройством территории по адресу: г. Москва, внутригородское муниципальное образование Измайлово, Сиреневый бульвар, земельный участок 4/9 (участок 6.2)

Корпус №6.2.1. План 7 этажа. Мероприятия по обеспечению пожарной безопасности.

Стадия	Лист	Листов
П	9	

Схема эвакуации людей при пожаре

БЕЗОПАСНОСТЬ ИНЖЕНЕРНЫЙ ЦЕНТР

Формат А2