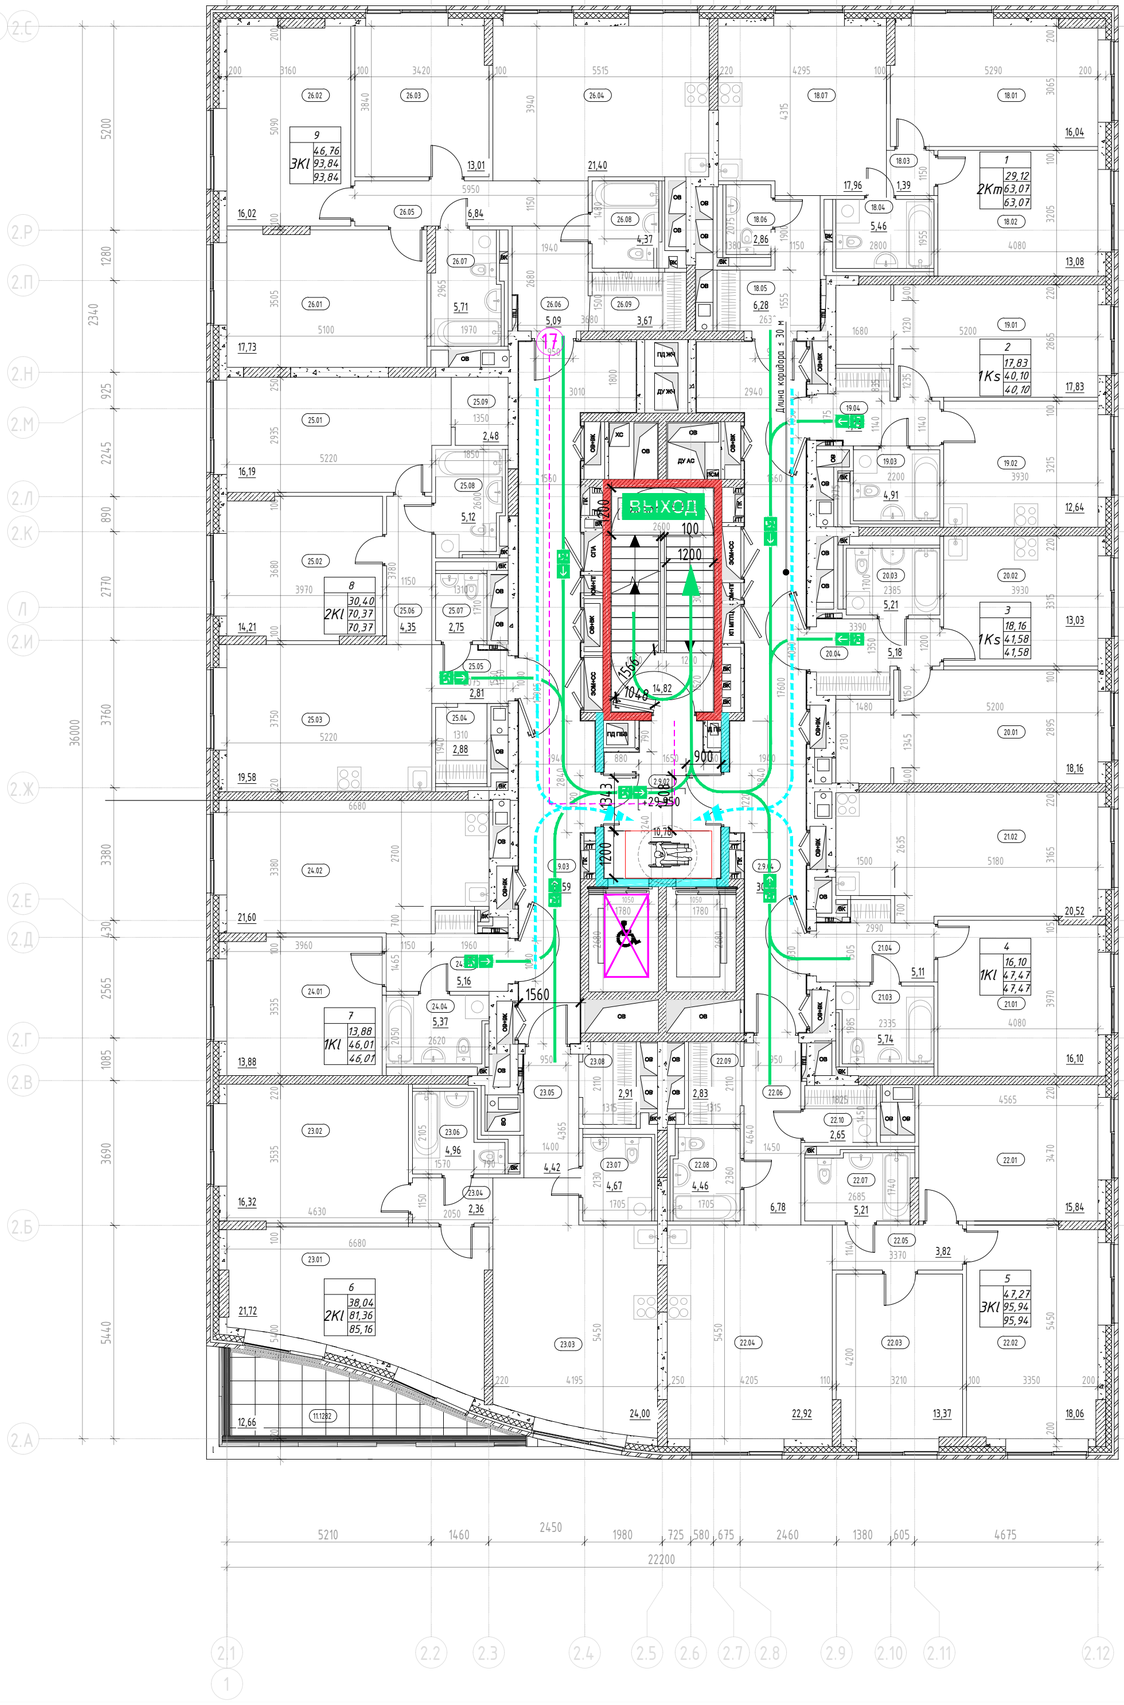



Экспликация помещений 9 этажа

Номер помещения	Наименование	Площадь, м²	Кат. помещения
МОП			
2.9.01	Лестничная клетка Н2	14,82	
2.9.02	Тамбур-шлюз с ПК3 МГН	10,76	
2.9.03	Межквартирный коридор	31,59	
2.9.04	Межквартирный коридор	30,79	
		87,96	
1			
2Кт			
18.01	Жилая комната	16,04	
18.02	Жилая комната	13,08	
18.03	Коридор	1,39	
18.04	Санузел	5,46	
18.05	Прихожая	6,28	
18.06	Санузел	2,86	
18.07	Кухня-столовая	17,96	
		63,07	
2			
1Ks			
19.01	Жилая комната	17,83	
19.02	Кухня	12,64	
19.03	Санузел	4,91	
19.04	Прихожая	4,72	
		40,10	
3			
1Ks			
20.01	Жилая комната	18,16	
20.02	Кухня	13,03	
20.03	Санузел	5,21	
20.04	Прихожая	5,18	
		41,58	
4			
1К1			
21.01	Жилая комната	16,10	
21.02	Кухня-столовая	20,52	
21.03	Санузел	5,74	
21.04	Прихожая	5,11	
		47,47	
5			
3К1			
22.01	Жилая комната	15,84	
22.02	Жилая комната	18,06	
22.03	Жилая комната	13,37	
22.04	Кухня-столовая	22,92	
22.05	Коридор	3,82	
22.06	Прихожая	6,78	
22.07	Санузел	5,21	
22.08	Санузел	4,46	
22.09	Гардеробная	2,83	
22.10	Постирочная- гардеробная	2,65	
		95,94	
6			
2К1			
11.1282	Терраса	12,66	
23.01	Жилая комната	21,72	
23.02	Жилая комната	16,32	
23.03	Кухня-столовая	24,00	
23.04	Коридор	2,36	
23.05	Прихожая	4,42	
23.06	Санузел	4,96	
23.07	Санузел	4,67	
23.08	Гардеробная	2,91	
		94,02	
7			
1К1			
24.01	Жилая комната	13,88	
24.02	Кухня-столовая	21,60	
24.03	Прихожая	5,16	
24.04	Санузел	5,37	
		46,01	
8			
2К1			
25.01	Жилая комната	16,19	
25.02	Жилая комната	14,21	
25.03	Кухня-столовая	19,58	
25.04	Гардеробная	2,88	
25.05	Прихожая	2,81	
25.06	Коридор	4,35	
25.07	Санузел	2,75	
25.08	Санузел	5,12	
25.09	Гардеробная	2,48	
		70,37	
9			
3К1			
26.01	Жилая комната	17,73	
26.02	Жилая комната	16,02	
26.03	Жилая комната	13,01	
26.04	Кухня-столовая	21,60	
26.05	Коридор	6,84	
26.06	Прихожая	5,09	
26.07	Санузел	5,71	
26.08	Санузел	4,37	
26.09	Гардеробная	3,67	
		93,84	
Итого:		680,36	

Условные обозначения

- ВЫХОД — Эвакуационный выход, в том числе приспособленный для МГН групп мобильности М1-М3
- Эвакуационная лестничная клетка
- Эвакуационный путь (основной) и направление к выходу осн. контингента и МГН групп М1-М3
- Эвакуационный путь (альтернативный) и направление к выходу осн. конт. и МГН групп М1-М3
- Направление движения основного контингента к эвакуационному выходу (осн. конт. и МГН М1-М3)
- 2100 / 1100 — Лифт с функцией транспортировки пожарно-спасательных подразделений
  Лифт, приспособленный для МГН всех групп мобильности
- (4.8) 20 — Протяжённость пути эвакуации, м (по оси эв. пути)
- Зона безопасности МГН (группы мобильности М1-М4)
- 1200 / 1360 / 1100 / 1400 / 6,47 / 14,52 — Расчётная площадь (от 1,63 до 2,07 кв. м.) зоны для 1 инв. группы М4 с возможностью маневрирования:
  а) со стороной квадрата 1,442 м (площадь зоны 2,07 кв. м.),
  б) образованная кругом с радиусом 0,721 м (площадь зоны 1,63 кв. м.)
- Направление движения МГН группы М4 к эвакуационному выходу
- Эвакуационный путь МГН группы М4 с указанием направления к выходу
- Граница пожарных отсеков (противопожарные стены 1-го типа)
- Стеснённые условия парковки
- Монолитный железобетон
- Кирпичная кладка 120 мм, 250 мм
- Железобетон - 200 мм;
  Минеральная вата Технониколь Техновент Стандарт (или аналог), ρ=72-88кг/м3 - 150 мм;
  Воздушный зазор - 68 мм
  Облицовочный кирпич Донские Зори «Волхонка» W077/2 RAL 80048/RAL 8012 (или аналог) - 102 мм
- Блоки из ячеистого бетона 80 мм, 100 мм, 200 мм, 250 мм
- Газобетонные блоки D600 - 200 мм;
  Минеральная вата Технониколь Техноблок Стандарт (или аналог), ρ=72-88кг/м3 - 150 мм;
  Воздушный зазор - 68 мм,
  Облицовочный кирпич Донские Зори «Волхонка» W077/2 RAL 80048/RAL 8012 (или аналог) - 102 мм
- Газобетонные блоки D600 - 200 мм;
  Минеральная вата Технониколь Технофас Н, ρ=36кг/м3 - 100мм;
  Минеральная вата Технониколь Технофас Стандарт (или аналог), ρ=72-88кг/м3 - 50 мм;
  Воздушный зазор - 140 мм,
  Облицовка из композитных алюминиевых кассет Алюминстрой по системе U-kon (или аналог), RAL9003 - 30 мм
- Железобетон - 200 мм;
  Минеральная вата Технониколь Технофас (или аналог), ρ=36кг/м3 - 100 мм;
  Минеральная вата Технониколь Технофас Стандарт (или аналог), ρ=72-88кг/м3 - 50 мм;
  Воздушный зазор - 140 мм,
  Облицовка из композитных алюминиевых кассет Алюминстрой по системе U-kon (или аналог), RAL9003 - 30 мм
- -1.-10 — Марка помещения (номер)
- 49,45 — Площадь помещения
- Водосборный лоток
- Колесоотбойник
- Водосборный трап
- 1 / 1К / 31,05 / 44,55 / 46,00 — Индекс квартиры; Номер квартиры; Жилая площадь квартиры, кв.м; Общая площадь квартиры, кв.м; Общая приведенная площадь квартиры, кв.м (с учетом помещений)

УЧАСТОК 6.2

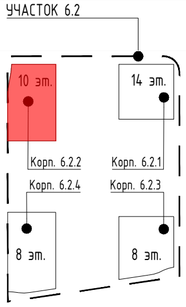

Согласовано

Взам. инв. №

Подп. и дата

Инв. № подл.

Изм.	Кол.уч	Лист	№ док.	Подпись	Дата
Разработал		Яловой			09.10.24
Проверил		Хисамутдинов			09.10.24
Нач.отдела		Хисамутдинов			09.10.24
Н.контроль		Галактионов			09.10.24
ГИП		Крюков			09.10.24

94-0421-ОК-1/Н-6.2-П-ПБ1-ГЧ.03

Жилой дом с приспособлением подземной автостоянки под защитное сооружение гражданской обороны - "укрытие" (ЗСГО) с инженерными сетями и благоустройством территории по адресу: г. Москва, внутригородское муниципальное образование Измайлово, Сиреневый бульвар, земельный участок 4/9 (участок 6.2)

Корпус №6.2.2. План 9 этажа.
Мероприятия по обеспечению пожарной безопасности.

Стадия	Лист	Листов
П	20	

Схема эвакуации людей при пожаре

БЕЗОПАСНОСТЬ ИНЖЕНЕРНЫЙ ЦЕНТР

Формат А2