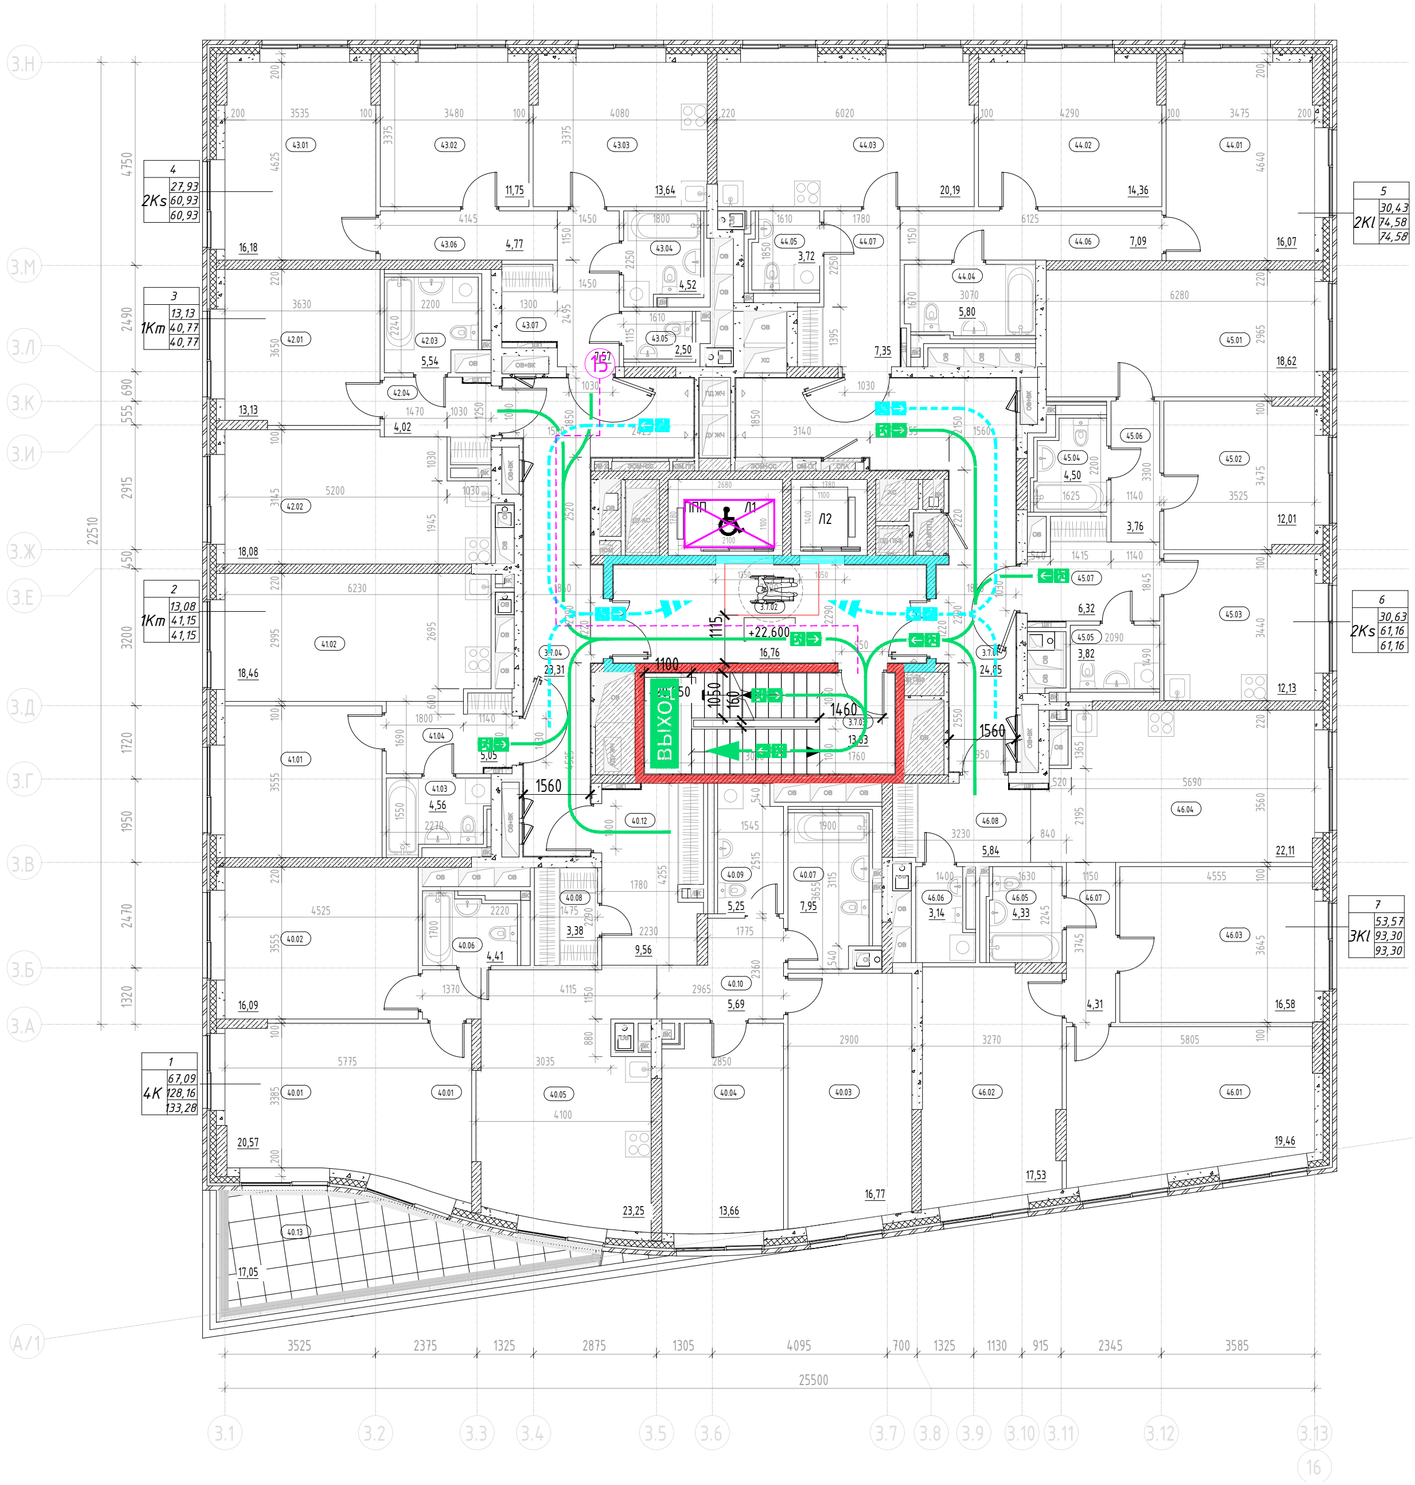



Экспликация помещений 7 этажа

Номер помещения	Наименование	Площадь, м²	Кат. помещения
МОП			
3.7.01	Межквартирный коридор	24,85	
3.7.02	Тамбур-шлюз ПБЗ МГН	16,76	
3.7.03	Лестничная клетка Н2	13,83	
3.7.04	Межквартирный коридор	23,31	
		78,75	
1			
4K			
4.0.01	Жилая комната	20,57	
4.0.02	Жилая комната	16,09	
4.0.03	Жилая комната	16,77	
4.0.04	Жилая комната	13,66	
4.0.05	Кухня-столовая	23,25	
4.0.06	Санузел	4,41	
4.0.07	Санузел	3,95	
4.0.08	Гардеробная	3,38	
4.0.09	Санузел	5,25	
4.0.10	Коридор	5,69	
4.0.11	Коридор	1,58	
4.0.12	Прихожая	9,56	
4.0.13	Терраса	17,05	
		145,21	
2			
1Km			
4.1.01	Жилая комната	13,08	
4.1.02	Кухня-столовая	18,46	
4.1.03	Санузел	4,56	
4.1.04	Прихожая	5,05	
		41,15	
3			
1Km			
4.2.01	Жилая комната	13,13	
4.2.02	Кухня-столовая	18,08	
4.2.03	Санузел	5,54	
4.2.04	Прихожая	4,02	
		40,77	
4			
2Ks			
4.3.01	Жилая комната	16,38	
4.3.02	Жилая комната	11,75	
4.3.03	Кухня	13,64	
4.3.04	Санузел	4,52	
4.3.05	Санузел	2,50	
4.3.06	Коридор	4,77	
4.3.07	Прихожая	7,57	
		60,93	
5			
2Kl			
4.4.01	Жилая комната	16,07	
4.4.02	Жилая комната	14,36	
4.4.03	Кухня	20,19	
4.4.04	Санузел	5,80	
4.4.05	Санузел	3,72	
4.4.06	Коридор	7,09	
4.4.07	Прихожая	7,35	
		74,58	
6			
2Ks			
4.5.01	Жилая комната	18,62	
4.5.02	Жилая комната	12,01	
4.5.03	Кухня	12,13	
4.5.04	Санузел	4,50	
4.5.05	Санузел	3,82	
4.5.06	Коридор	3,76	
4.5.07	Прихожая	6,32	
		61,16	
7			
3Kl			
4.6.01	Жилая комната	19,46	
4.6.02	Жилая комната	17,53	
4.6.03	Жилая комната	16,58	
4.6.04	Кухня-столовая	22,11	
4.6.05	Санузел	4,33	
4.6.06	Санузел	3,14	
4.6.07	Коридор	4,31	
4.6.08	Прихожая	5,84	
		93,30	
Итого:		595,85	

Условные обозначения

- Эвакуационный выход, в том числе приспособленный для МГН групп мобильности М1-М3
- Эвакуационная лестничная клетка
- Эвакуационный путь (основной) и направление к выходу осн. контингента и МГН групп М1-М3
- Эвакуационный путь (альтернативный) и направление к выходу осн. конт. и МГН групп М1-М3
- Направление движения основного контингента к эвакуационному выходу (осн. конт. и МГН М1-М3)
- Лифт с функцией транспортировки пожарно-спасательных подразделений / Лифт, приспособленный для МГН всех групп мобильности
- Протяжённость пути эвакуации, м (по оси эв. пути)
- Зона безопасности МГН (группы мобильности М1-М4)
- Расчётная площадь (от 1,63 до 2,07 кв. м.) зоны для 1 инв. группы М4 с возможностью маневрирования: а) со стороной квадрата 1,442 м (площадь зоны 2,07 кв. м.), б) образованная кругом с радиусом 0,721 м (площадь зоны 1,63 кв. м.)
- Направление движения МГН группы М4 к эвакуационному выходу
- Эвакуационный путь МГН группы М4 с указанием направления к выходу
- Граница пожарных отсеков (противопожарные стены 1-го типа)
- Стеснённые условия парковки
- Монолитный железобетон
- Кирпичная кладка 120 мм, 250 мм
- Железобетон - 200 мм; Минеральная вата Технониколь Технофент Стандарт (или аналог), ρ=72-88кг/м3 - 150 мм; Воздушный зазор - 68 мм Облицовочный кирпич Донские Зори «Волхонка» W077/2 RAL 80048/RAL 8012 (или аналог) - 102 мм
- Блоки из ячеистого бетона 80 мм, 100 мм, 200 мм, 250 мм
- Газобетонные блоки D600 - 200 мм; Минеральная вата Технониколь Технофент Стандарт (или аналог), ρ=72-88кг/м3 - 150 мм; Воздушный зазор - 68 мм, Облицовочный кирпич Донские Зори «Волхонка» W077/2 RAL 80048/RAL 8012 (или аналог) - 102 мм
- Газобетонные блоки D600 - 200 мм; Минеральная вата Технониколь Технофент Н, ρ=36кг/м3 - 100мм; Минеральная вата Технониколь Технофент Стандарт (или аналог), ρ=72-88кг/м3 - 50 мм; Воздушный зазор - 140 мм, Облицовка из композитных алюминиевых кассет Алюминстрой по системе U-kon (или аналог), RAL9003 - 30 мм
- Железобетон - 200 мм; Минеральная вата Технониколь Технофент (или аналог), ρ=36кг/м3 - 100 мм; Минеральная вата Технониколь Технофент Стандарт (или аналог), ρ=72-88кг/м3 - 50 мм; Воздушный зазор - 140 мм, Облицовка из композитных алюминиевых кассет Алюминстрой по системе U-kon (или аналог), RAL9003 - 30 мм
- -1.-10 — Марка помещения (номер)
- 49,45 — Площадь помещения
- Водосборный лоток
- Колесоотбойник
- Водосборный трап
- 1 — Номер квартиры; 1K — Индекс квартиры; 31,05 — Жилая площадь квартиры, кв.м; 44,55 — Общая площадь квартиры, кв.м; 46,00 — Общая приведённая площадь квартиры, кв.м (с учетом помещений)

УЧАСТОК 6.2

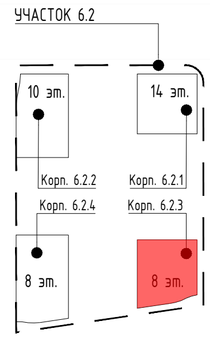

Согласовано

Взам. инв. №

Подп. и дата

Инв. № подл.

						94-0421-ОК-1/Н-6.2-П-ПБ1-ГЧ.03	
						Жилой дом с приспособлением подземной автостоянки под защитное сооружение гражданской обороны - "укрытие" (ЗСГО) с инженерными сетями и благоустройством территории по адресу: г. Москва, внутригородское муниципальное образование Измайлово, Сиреневый бульвар, земельный участок 4/9 (участок 6.2)	
Изм.	Кол.уч	Лист	№ док.	Подпись	Дата		
Разработал		Яловой			09.10.24	Корпус №6.2.3. План 7 этажа. Мероприятия по обеспечению пожарной безопасности.	Стадия: П; Лист: 25; Листов:
Проверил		Хисамутдинов			09.10.24		
Нач.отдела		Хисамутдинов			09.10.24		
Н.контроль		Галактионов			09.10.24	Схема эвакуации людей при пожаре	БЕЗОПАСНОСТЬ ИНЖЕНЕРНЫЙ ЦЕНТР
ГИП		Крюков			09.10.24		

Формат А2