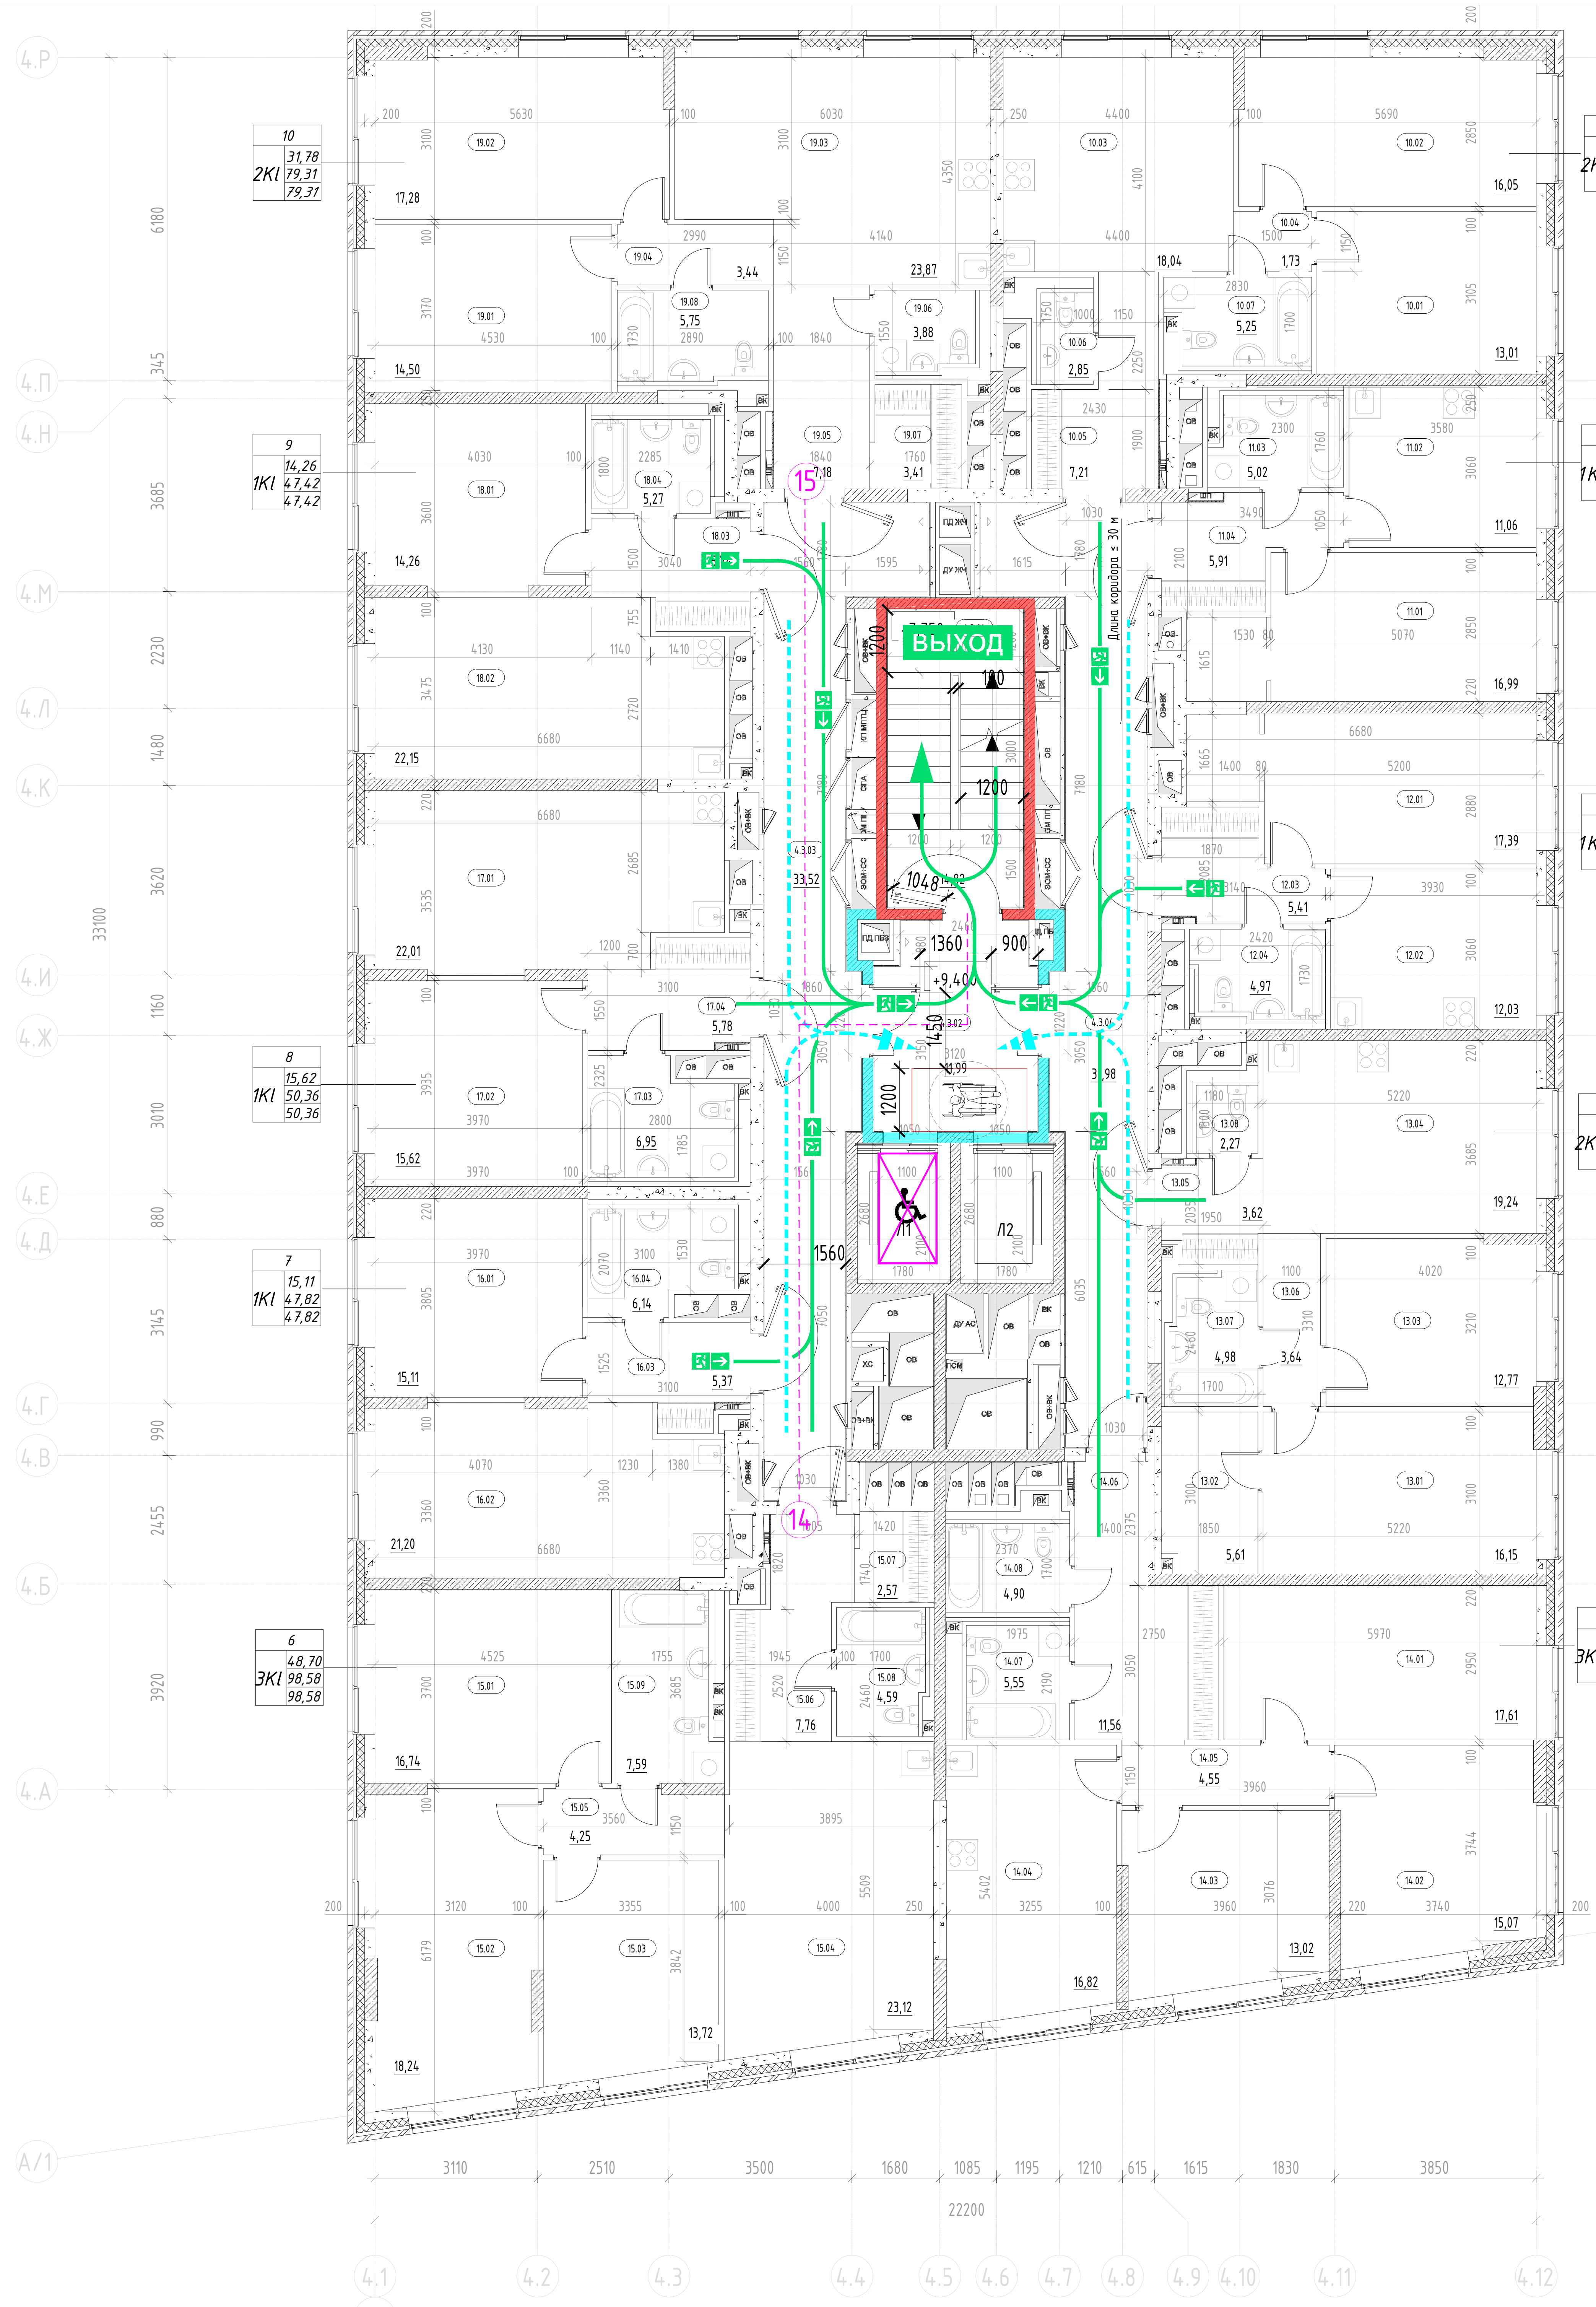


Экспликация помещений 3 этажа

Номер помещения	Наименование	Площадь, м²	Кат. помещения
МОП			
4.3.01	Лестничная клетка Н2	14,82	
4.3.02	Тамбур-шлюз ПБЗ МГН	11,99	
4.3.03	Межквартирный коридор	33,52	
4.3.04	Межквартирный коридор	31,98	
		92,31	
1 2Km			
10.01	Жилая комната	13,01	
10.02	Жилая комната	16,05	
10.03	Кухня-столовая	18,04	
10.04	Коридор	1,73	
10.05	Прихожая	7,21	
10.06	Санузел	2,85	
10.07	Санузел	5,25	
		64,14	
2 1Ks			
11.01	Жилая комната	16,99	
11.02	Кухня	11,06	
11.03	Санузел	5,02	
11.04	Прихожая	5,91	
		38,98	
3 1Ks			
12.01	Жилая комната	17,39	
12.02	Кухня	12,03	
12.03	Прихожая	5,41	
12.04	Санузел	4,97	
		39,80	
4 2Km			
13.01	Жилая комната	16,15	
13.02	Гардеробная	5,61	
13.03	Жилая комната	12,77	
13.04	Кухня-столовая	19,24	
13.05	Прихожая	3,62	
13.06	Коридор	3,64	
13.07	Санузел	4,98	
13.08	Санузел	2,27	
		68,28	
5 3Ks			
14.01	Жилая комната	17,61	
14.02	Жилая комната	15,07	
14.03	Жилая комната	13,02	
14.04	Кухня	16,82	
14.05	Коридор	4,55	
14.06	Прихожая	11,56	
14.07	Санузел	5,55	
14.08	Санузел	4,90	
		89,08	
6 3Kl			
15.01	Жилая комната	16,74	
15.02	Жилая комната	18,24	
15.03	Жилая комната	13,72	
15.04	Кухня-столовая	23,12	
15.05	Коридор	4,25	
15.06	Прихожая	7,76	
15.07	Гардеробная	2,57	
15.08	Санузел	4,59	
15.09	Санузел	7,59	
		98,58	
7 1Kl			
16.01	Жилая комната	15,11	
16.02	Кухня-столовая	21,20	
16.03	Прихожая	5,37	
16.04	Санузел	6,14	
		47,82	
8 1Kl			
17.01	Кухня-столовая	22,01	
17.02	Жилая комната	15,62	
17.03	Санузел	6,95	
17.04	Прихожая	5,78	
		50,36	
9 1Kl			
18.01	Жилая комната	14,26	
18.02	Кухня-столовая	22,15	
18.03	Прихожая	5,74	
18.04	Санузел	5,27	
		47,42	
10 2Kl			
19.01	Жилая комната	14,50	
19.02	Жилая комната	17,28	
19.03	Кухня-столовая	23,87	
19.04	Коридор	3,44	
19.05	Прихожая	7,18	
19.06	Санузел	3,88	
19.07	Гардеробная	3,41	
19.08	Санузел	5,75	
		79,31	
Итого:		716,08	


Условные обозначения

- ВЫХОД — Эвакуационный выход, в том числе приспособленный для МГН групп мобильности М1-М3
- Эвакуационная лестничная клетка
- Эвакуационный путь (основной) и направление к выходу осн. контингента и МГН групп М1-М3
- Эвакуационный путь (альтернативный) и направление к выходу осн. конт. и МГН групп М1-М3
- Направление движения основного контингента к эвакуационному выходу (осн. конт. и МГН М1-М3)
- 2100 × 1100 — Лифт с функцией транспортировки пожарно-спасательных подразделений
Лифт, приспособленный для МГН всех групп мобильности
- 48, 20 — Протяжённость пути эвакуации, м (по оси эв. пути)
- Зона безопасности МГН (группы мобильности М1-М4)
- 1200, 1300, 800, 647, 721, 1442 — Расчётная площадь (от 1,63 до 2.07 кв. м.) зоны для 1 инв. группы М4 с возможностью маневрирования:
а) со стороной квадрата 1,442 м (площадь зоны 2,07 кв. м.),
б) образованная кругом с радиусом 0,721 м (площадь зоны 1,63 кв. м.)
- Направление движения МГН группы М4 к эвакуационному выходу
- Эвакуационный путь МГН группы М4 с указанием направления к выходу
- Граница пожарных отсеков (противопожарные стены 1-го типа)
- Стеснённые условия парковки
- Монолитный железобетон
- Кирпичная кладка 120 мм, 250 мм
- Железобетон – 200 мм;
Минеральная вата Технониколь Техновент Стандарт (или аналог), р=72-88кг/м3 – 150 мм;
Воздушный зазор – 68 мм
Облицовочный кирпич Донские Зори «Волхонка» W077/2 RAL 80048/RAL 8012 (или аналог) – 102 мм
- Блоки из ячеистого бетона 80 мм, 100 мм, 200 мм, 250 мм
- Газобетонные блоки D600 – 200 мм;
Минеральная вата Технониколь Техновент Стандарт (или аналог), р=72-88кг/м3 – 150 мм;
Воздушный зазор – 68 мм,
Облицовочный кирпич Донские Зори «Волхонка» W077/2 RAL 80048/RAL 8012 (или аналог) – 102 мм
- Газобетонные блоки D600 – 200 мм;
Минеральная вата Технониколь Техновент Н, р=36кг/м3 – 100мм;
Минеральная вата Технониколь Техновент Стандарт (или аналог), р=72-88кг/м3 – 50 мм;
Воздушный зазор – 140 мм,
Облицовка из композитных алюминиевых кассет Алюминстрой по системе U-kon (или аналог), RAL9003 – 30 мм
- Железобетон – 200 мм;
Минеральная вата Технониколь Техновент (или аналог), р=36кг/м3 – 100 мм;
Минеральная вата Технониколь Техновент Стандарт (или аналог), р=72-88кг/м3 – 50 мм;
Воздушный зазор – 140 мм,
Облицовка из композитных алюминиевых кассет Алюминстрой по системе U-kon (или аналог), RAL9003 – 30 мм
- -1-10 — Марка помещения (номер)
- 49,45 — Площадь помещения
- Водосборный лоток
- Колесоотбойник
- Водосборный трап

1		
1K	31,05	Жилая площадь квартиры, кв.м
	44,55	Общая площадь квартиры, кв.м
	46,00	Общая приведенная площадь квартиры, кв.м (с учетом помещений)

1 — Номер квартиры; 1K — Индекс квартиры

УЧАСТОК 6.2

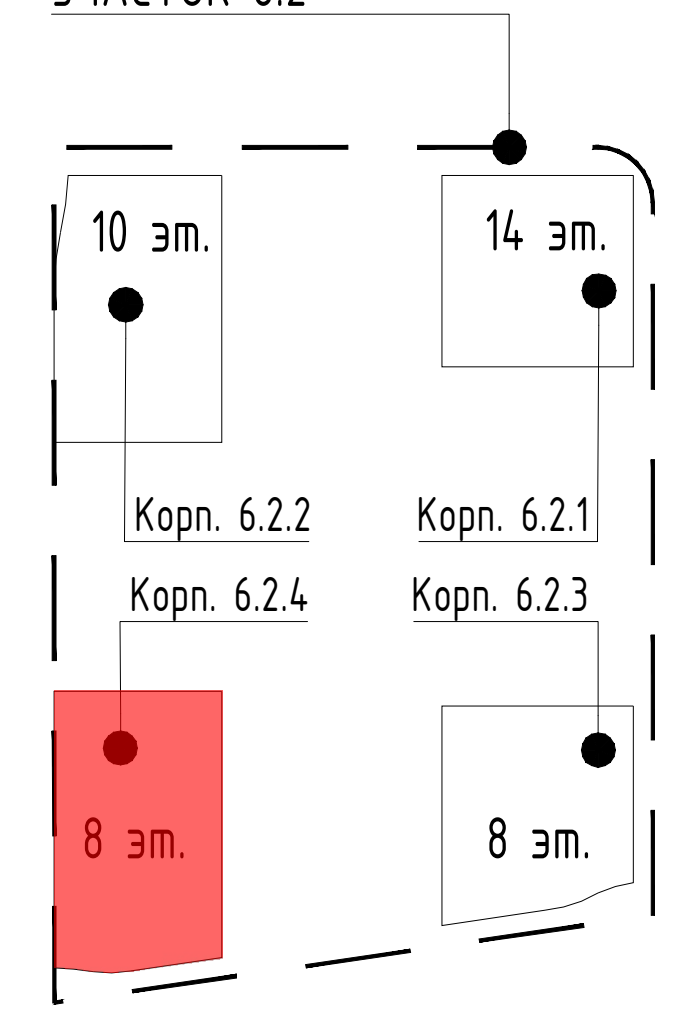

Согласовано

Взам. инв. №

Подп. и дата

Инв. № подл.

Изм.	Кол.уч	Лист	№ док.	Подпись	Дата
Разработал		Яловой			09.10.24
Проверил		Хисамутдинов			09.10.24
Нач.отдела		Хисамутдинов			09.10.24
Н.контроль		Галактионов			09.10.24
ГИП		Крюков			09.10.24

94-0421-ОК-1/Н-6.2-П-ПБ1-ГЧ.03

Жилой дом с приспособлением подземной автостоянки под защитное сооружение гражданской обороны – "укрытие" (ЗСГО) с инженерными сетями и благоустройством территории по адресу: г. Москва, внутригородское муниципальное образование Измайлово, Сиреневый бульвар, земельный участок 4/9 (участок 6.2)

Корпус №6.2.4. План 3 этажа.
Мероприятия по обеспечению пожарной безопасности.

Стадия	Лист	Листов
П	29	

Схема эвакуации людей при пожаре

БЕЗОПАСНОСТЬ ИНЖЕНЕРНЫЙ ЦЕНТР

Формат А2