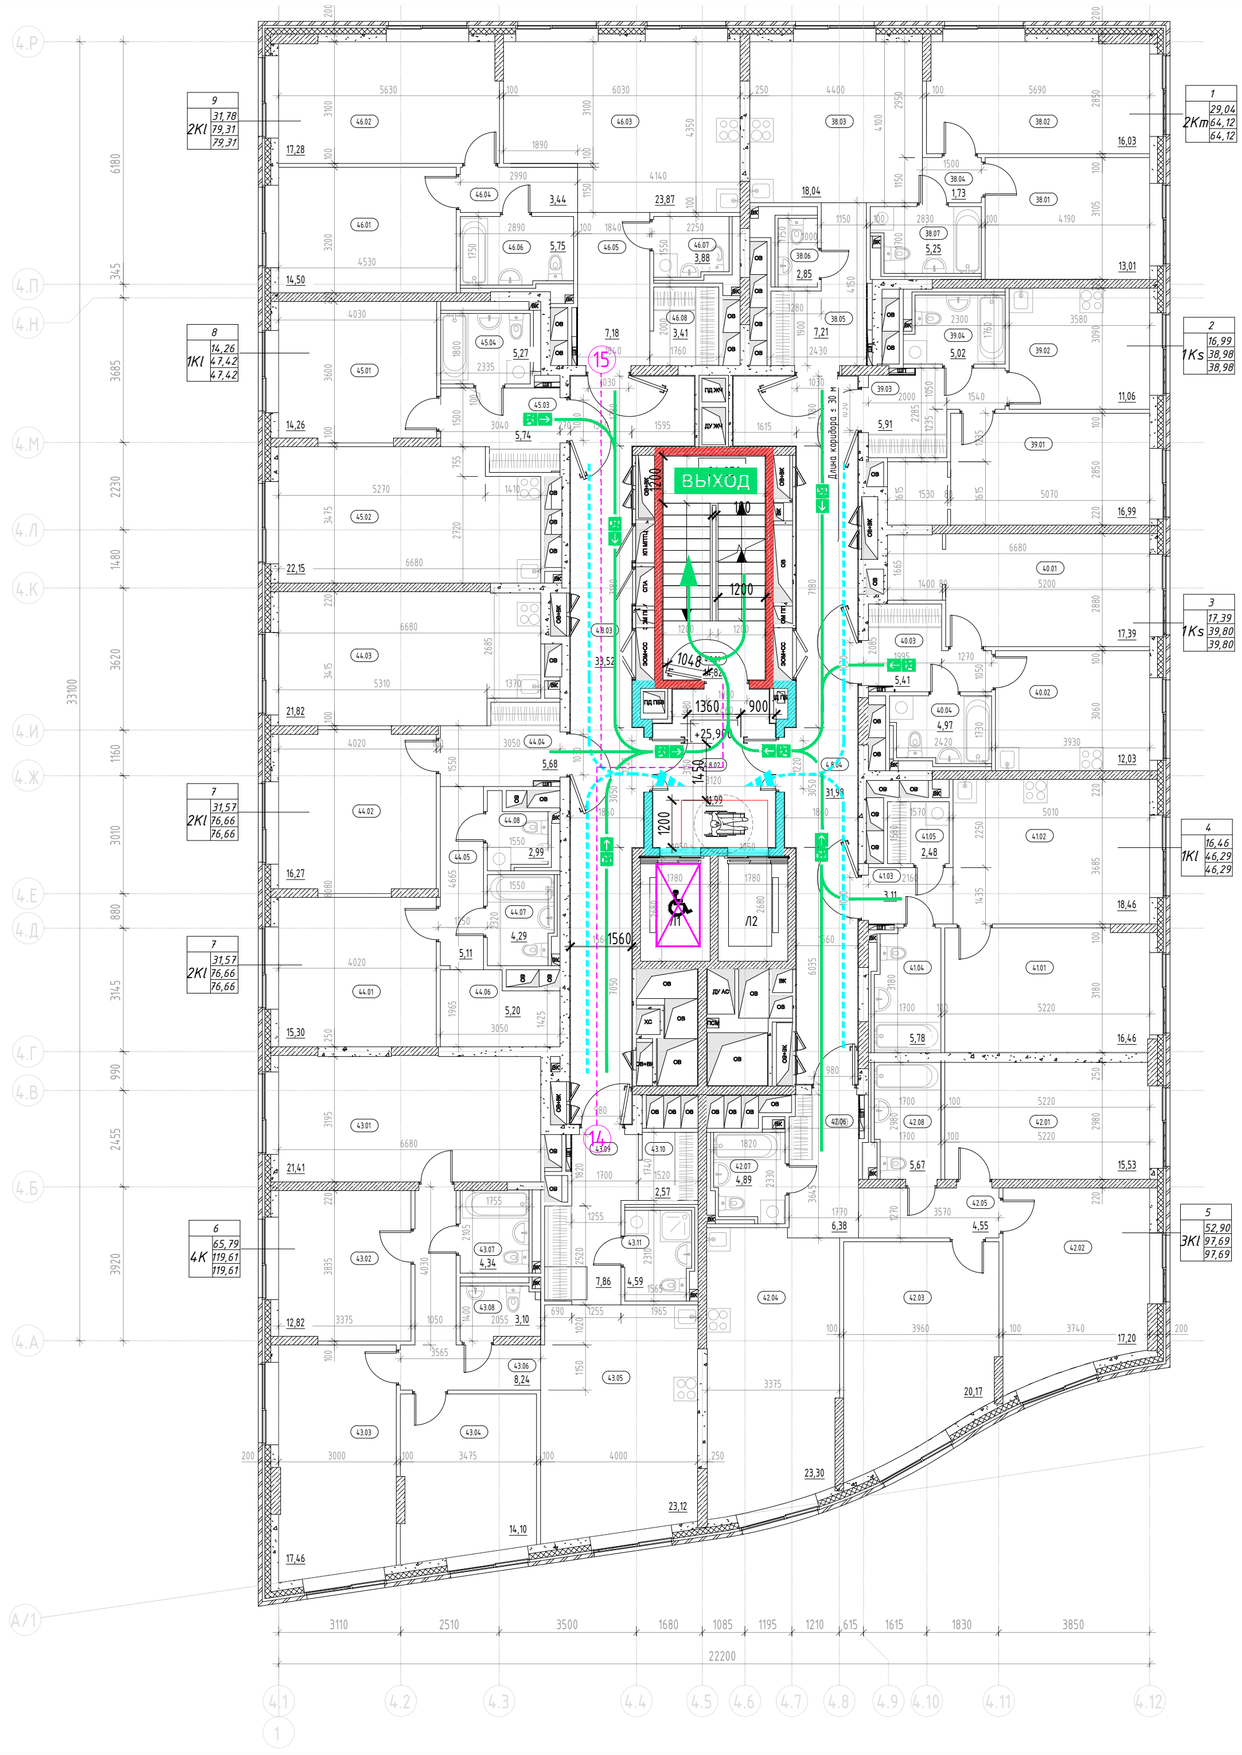



Экспликация помещений 8 этажа

Номер помещения	Наименование	Площадь, м²	Кат. помещения
МОП			
4.8.01	Лестничная клетка	14,82	
4.8.02	Тамбур-шлюз с ПД3 МГН	11,99	
4.8.03	Межквартирный коридор	33,52	
4.8.04	Межквартирный коридор	31,98	
		92,31	
1 2Кm			
38.01	Жилая комната	13,01	
38.02	Жилая комната	16,03	
38.03	Кухня-столовая	18,04	
38.04	Коридор	1,73	
38.05	Прихожая	7,21	
38.06	Санузел	2,85	
38.07	Санузел	5,25	
		64,12	
2 1Ks			
39.01	Жилая комната	16,99	
39.02	Кухня	11,06	
39.03	Прихожая	5,91	
39.04	Санузел	5,02	
		38,98	
3 1Ks			
40.01	Жилая комната	17,39	
40.02	Кухня	12,03	
40.03	Прихожая	5,41	
40.04	Санузел	4,97	
		39,80	
4 1К1			
41.01	Жилая комната	16,46	
41.02	Кухня-столовая	18,46	
41.03	Прихожая	3,11	
41.04	Санузел	2,48	
		40,51	
5 3К1			
42.01	Жилая комната	15,53	
42.02	Жилая комната	17,20	
42.03	Жилая комната	20,17	
42.04	Кухня-столовая	23,30	
42.05	Коридор	4,55	
42.06	Прихожая	6,38	
42.07	Санузел	4,89	
42.08	Санузел	5,67	
		97,69	
6 4К			
43.01	Жилая комната	21,41	
43.02	Жилая комната	12,82	
43.03	Жилая комната	17,46	
43.04	Кухня-столовая	23,12	
43.05	Коридор	8,24	
43.06	Гардеробная	2,57	
43.07	Санузел	4,34	
43.08	Санузел	3,10	
43.09	Прихожая	7,86	
43.10	Гардеробная	2,57	
43.11	Санузел	4,59	
		119,61	
7 2К1			
44.01	Жилая комната	15,30	
44.02	Жилая комната	16,27	
44.03	Кухня-столовая	21,82	
44.04	Прихожая	5,68	
44.05	Коридор	5,11	
44.06	Гардеробная	5,20	
44.07	Санузел	4,29	
44.08	Санузел	2,99	
		76,66	
8 1К1			
45.01	Жилая комната	14,26	
45.02	Кухня-столовая	22,15	
45.03	Прихожая	5,74	
45.04	Санузел	5,27	
		47,42	
9 2К1			
46.01	Жилая комната	14,50	
46.02	Жилая комната	17,28	
46.03	Кухня-столовая	23,87	
46.04	Коридор	3,44	
46.05	Прихожая	7,18	
46.06	Санузел	5,75	
46.07	Санузел	3,88	
46.08	Санузел	3,41	
		79,31	
Итого:		702,19	

Условные обозначения

- Выход — Эвакуационный выход, в том числе приспособленный для МГН групп мобильности М1-М3
- Эвакуационная лестничная клетка
- Эвакуационный путь (основной) и направление к выходу осн. контингента и МГН групп М1-М3
- Эвакуационный путь (альтернативный) и направление к выходу осн. конт. и МГН групп М1-М3
- Направление движения основного контингента к эвакуационному выходу (осн. конт. и МГН М1-М3)
- Лифт с функцией транспортировки пожарно-спасательных подразделений / Лифт, приспособленный для МГН всех групп мобильности
- Протяжённость пути эвакуации, м (по оси эв. пути)
- Зона безопасности МГН (группы мобильности М1-М4)
- Расчётная площадь (от 1,63 до 2,07 кв. м.) зоны для 1 инв. группы М4 с возможностью маневрирования: а) со стороной квадрата 1,442 м (площадь зоны 2,07 кв. м.), б) образованная кругом с радиусом 0,721 м (площадь зоны 1,63 кв. м.)
- Направление движения МГН группы М4 к эвакуационному выходу
- Эвакуационный путь МГН группы М4 с указанием направления к выходу
- Граница пожарных отсеков (противопожарные стены 1-го типа)
- Стеснённые условия парковки
- Монолитный железобетон
- Кирпичная кладка 120 мм, 250 мм
- Железобетон – 200 мм; Минеральная вата Технониколь Технофент Стандарт (или аналог), ρ=72-88кг/м3 – 150 мм; Воздушный зазор – 68 мм; Облицовочный кирпич Донские Зори «Волхонка» W077/2 RAL 80048/RAL 8012 (или аналог) – 102 мм
- Блоки из ячеистого бетона 80 мм, 100 мм, 200 мм, 250 мм
- Газобетонные блоки D600 – 200 мм; Минеральная вата Технониколь Технофент Стандарт (или аналог), ρ=72-88кг/м3 – 150 мм; Воздушный зазор – 68 мм; Облицовочный кирпич Донские Зори «Волхонка» W077/2 RAL 80048/RAL 8012 (или аналог) – 102 мм
- Газобетонные блоки D600 – 200 мм; Минеральная вата Технониколь Технофент Н, ρ=36кг/м3 – 100мм; Минеральная вата Технониколь Технофент Стандарт (или аналог), ρ=72-88кг/м3 – 50 мм; Воздушный зазор – 140 мм, Облицовка из композитных алюминиевых кассет Алюминстрой по системе U-kon (или аналог), RAL9003 – 30 мм
- Железобетон – 200 мм; Минеральная вата Технониколь Технофент (или аналог), ρ=36кг/м3 – 100 мм; Минеральная вата Технониколь Технофент Стандарт (или аналог), ρ=72-88кг/м3 – 50 мм; Воздушный зазор – 140 мм, Облицовка из композитных алюминиевых кассет Алюминстрой по системе U-kon (или аналог), RAL9003 – 30 мм
- Марка помещения (номер)
- Площадь помещения
- Водосборный лоток
- Колесоотбойник
- Водосборный трап
- 1 / 1К / 31,05 / 44,55 / 46,00 — Номер «Квартиры»; Жилая площадь «Квартиры», кв.м; Общая площадь «Квартиры», кв.м; Общая приведенная площадь «Квартиры», кв.м (с учетом помещений); Индекс «Квартиры»

УЧАСТОК 6.2

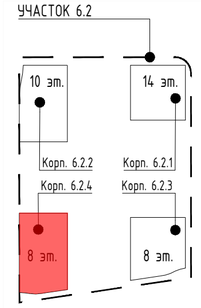

Согласовано

Взам. инв. №

Подп. и дата

Инв. № подл.

Изм.	Кол.уч	Лист	№ док.	Подпись	Дата
Разработал		Яловой			09.10.24
Проверил		Хисамутдинов			09.10.24
Нач.отдела		Хисамутдинов			09.10.24
Н.контроль		Галактионов			09.10.24
ГИП		Крюков			09.10.24

94-0421-ОК-1/Н-6.2-П-ПБ1-ГЧ.03

Жилой дом с приспособлением подземной автостоянки под защитное сооружение гражданской обороны – "укрытие" (ЗСГО) с инженерными сетями и благоустройством территории по адресу: г. Москва, внутригородское муниципальное образование Измайлово, Сиреневый бульвар, земельный участок 4/9 (участок 6.2)

Корпус №6.2.4. План 8 этажа. Мероприятия по обеспечению пожарной безопасности.

Стадия	Лист	Листов
П	32	

Схема эвакуации людей при пожаре

БЕЗОПАСНОСТЬ ИНЖЕНЕРНЫЙ ЦЕНТР

Формат А2