МФС | Генеральный Подрядчик

Общество с ограниченной ответственностью
«Генеральный подрядчик - МФС»
ул. Рябиновая, д. 22А, стр. 2, Москва, 121471

ОКПО 75321383 ОГРН 1047796934195
ИНН 7704539433 КПП 772901001

Тел.: +7 495 505-97-33, доб. 4101
E-mail: sekretariat-mfs@pik.ru

Застройщик – Московский фонд реновации жилой застройки (94-0421-ОК-1/Н от 01.07.2021)

Строительство объектов в соответствии с проектом планировки территории по адресу: Сиреневый бульвар, вл. 4 района Измайлово города Москвы

"Жилой дом с приспособлением подземной автостоянки под защитное сооружение гражданской обороны - "укрытие" (ЗСГО) с инженерными сетями и благоустройством территории по адресу: г. Москва, внутригородское муниципальное образование Измайлово, Сиреневый бульвар, земельный участок 4/9 (участок 6.1)"

РАБОЧАЯ ДОКУМЕНТАЦИЯ

АРХИТЕКТУРНЫЕ РЕШЕНИЯ. ТИПОВЫЕ ЭТАЖИ. ЗАПОЛНЕНИЕ ПРОЕМОВ: СВЕТОПРОЗРАЧНЫЕ КОНСТРУКЦИИ. КОРПУС 4.

94-0421-ОК-1/Н-6.1-4-1-АР2.3

2024

МФС | Генеральный Подрядчик

Общество с ограниченной ответственностью
«Генеральный подрядчик - МФС»
ул. Рябиновая, д. 22А, стр. 2, Москва, 121471

ОКПО 75321383 ОГРН 1047796934195
ИНН 7704539433 КПП 772901001

Тел.: +7 495 505-97-33, доб. 4101
E-mail: sekretariat-mfs@pik.ru

Застройщик – Московский фонд реновации жилой застройки (94-0421-ОК-1/Н от 01.07.2021)

Строительство объектов в соответствии с проектом планировки территории по адресу: Сиреневый бульвар, вл. 4 района Измайлово города Москвы

"Жилой дом с приспособлением подземной автостоянки под защитное сооружение гражданской обороны - "укрытие" (ЗСГО) с инженерными сетями и благоустройством территории по адресу: г. Москва, внутригородское муниципальное образование Измайлово, Сиреневый бульвар, земельный участок 4/9 (участок 6.1)"

РАБОЧАЯ ДОКУМЕНТАЦИЯ

АРХИТЕКТУРНЫЕ РЕШЕНИЯ. ТИПОВЫЕ ЭТАЖИ. ЗАПОЛНЕНИЕ ПРОЕМОВ: СВЕТОПРОЗРАЧНЫЕ КОНСТРУКЦИИ. КОРПУС 4.

94-0421-ОК-1/Н-6.1-4-1-АР2.3

2024

Взам. инв. №

Подпись и дата

Инв. № подл.

ООО «ГЕНПРОЕКТ»

Заказчик – ООО «ГП-МФС»

Жилой дом с приспособлением подземной автостоянки под защитное сооружение гражданской обороны – «укрытие» (ЗСГО) с инженерными сетями и благоустройством территории по адресу: г. Москва, внутригородское муниципальное образование Измайлово, Сиреневый бульвар, земельный участок 4/9 (участок 6.1)

РАБОЧАЯ ДОКУМЕНТАЦИЯ

АРХИТЕКТУРНЫЕ РЕШЕНИЯ. ТИПОВЫЕ ЭТАЖИ. ЗАПОЛНЕНИЕ ПРОЕМОВ: СВЕТОПРОЗРАЧНЫЕ КОНСТРУКЦИИ. КОРПУС 4.

94-0421-ОК-1/Н-6.1-4-1-АР2.3

Руководитель бюро Д.О. Макаров

Главный инженер проекта Д.А. Крюков

2024

Взам. инв. №.

Подп. и дата

Инв. № подл.

Ведомость основных комплектов рабочих чертежей

№п/п	Наименование	Примечание
1	Подземная часть. Кладочные планы	94-0421-ОК-1/Н-6.1-1-0-АР0.1
2	Подземная часть. Маркировочные планы.	94-0421-ОК-1/Н-6.1-1-0-АР0.2
3	Первый этаж. Кладочные планы.	94-0421-ОК-1/Н-6.1-1-0-АР1.1
4	Первый этаж. Маркировочные планы.	94-0421-ОК-1/Н-6.1-1-0-АР1.2
5	Первый этаж. Заполнение проемов: светопрозрачные конструкции.	94-0421-ОК-1/Н-6.1-1-0-АР2
6	Кровля стилобата	94-0421-ОК-1/Н-6.1-1-0-АР3
7	Первый этаж. Фасады	94-0421-ОК-1/Н-6.1-1-0-АР4
8	Корпус 6.1.1. Типовые этажи. Кладочные планы	94-0421-ОК-1/Н-6.1-1-1-АР1.1
9	Корпус 6.1.1. Типовые этажи. Маркировочные планы	94-0421-ОК-1/Н-6.1-1-1-АР1.2
10	Корпус 6.1.1. Типовые этажи. Заполнение проемов: светопрозрачные конструкции	94-0421-ОК-1/Н-6.1-1-1-АР2
11	Корпус 6.1.1. Чердак. Кровля	94-0421-ОК-1/Н-6.1-1-1-АР3
12	Корпус 6.1.1. Фасады	94-0421-ОК-1/Н-6.1-1-1-АР4
13	Корпус 6.1.2. Типовые этажи. Кладочные планы	94-0421-ОК-1/Н-6.1-1-2-АР1.1
14	Корпус 6.1.2. Типовые этажи. Маркировочные планы	94-0421-ОК-1/Н-6.1-1-2-АР1.2
15	Корпус 6.1.2. Типовые этажи. Заполнение проемов: светопрозрачные конструкции	94-0421-ОК-1/Н-6.1-1-2-АР2.3
16	Корпус 6.1.2. Чердак. Кровля	94-0421-ОК-1/Н-6.1-1-2-АР3
17	Корпус 6.1.2. Фасады	94-0421-ОК-1/Н-6.1-1-2-АР4
18	Корпус 6.1.3. Типовые этажи. Кладочные планы	94-0421-ОК-1/Н-6.1-1-3-АР1.1
19	Корпус 6.1.3. Типовые этажи. Маркировочные планы	94-0421-ОК-1/Н-6.1-1-3-АР1.2
20	Корпус 6.1.3. Типовые этажи. Заполнение проемов: светопрозрачные конструкции	94-0421-ОК-1/Н-6.1-1-3-АР2
21	Корпус 6.1.3. Чердак. Кровля	94-0421-ОК-1/Н-6.1-1-3-АР3
22	Корпус 6.1.3. Фасады	94-0421-ОК-1/Н-6.1-1-3-АР4
23	Корпус 6.1.4. Типовые этажи. Кладочные планы	94-0421-ОК-1/Н-6.1-1-4-АР1.1
24	Корпус 6.1.4. Типовые этажи. Маркировочные планы	94-0421-ОК-1/Н-6.1-1-4-АР1.2
25	Корпус 6.1.4. Типовые этажи. Заполнение проемов: светопрозрачные конструкции	94-0421-ОК-1/Н-6.1-1-4-АР2
26	Корпус 6.1.4. Чердак. Кровля	94-0421-ОК-1/Н-6.1-1-4-АР3
27	Корпус 6.1.4. Фасады	94-0421-ОК-1/Н-6.1-1-4-АР4

Ведомость ссылочных и прилагаемых документов

Обозначение	Наименование	Примечание
ГОСТ 30970-2014	Блоки дверные из поливинилхлоридных профилей. Общие технические условия...	
ГОСТ Р 57372 -2016	Двери металлические противопожарные	
ГОСТ 30674-99	Блоки оконные из поливинилхлоридных профилей. Технические условия	
ГОСТ 30673-2013	Профили поливинилхлоридные для оконных и дверных блоков. Технические условия	
ГОСТ 21519-2003	Блоки оконные из алюминиевых сплавов. Технические условия	

Ведомость рабочих чертежей основного комплекта

Лист	Наименование	Примечание
1	Общие данные	
2	Фасады. Спецификация элементов заполнения оконных проемов.	
3	Спецификация витражей. Спецификация стеклянных козырьков.	
4	Планы заполнения проемов светопрозрачными конструкциями 1	
5	Планы заполнения проемов светопрозрачными конструкциями 2	
6	Планы заполнения проемов светопрозрачными конструкциями 3	
7	Планы заполнения проемов светопрозрачными конструкциями 4	
8	Планы заполнения проемов светопрозрачными конструкциями 5	

Ведомость спецификаций

Лист	Наименование	Примечание
2	Спецификация элементов заполнения оконных проемов. Спецификация светопрозрачных ограждений	
3	Спецификация витражных конструкций. Спецификация стеклянных козырьков.	

Общие указания

1. Комплект рабочей документации выполнен на основании утвержденной проектной документации «Жилой дом с приспособлением подземной автостоянки под защитное сооружение гражданской обороны – «укрытие» (зсго) с инженерными сетями и благоустройством территории по адресу: г. Москва, внутригородское муниципальное образование Измайлово, Сиреневый бульвар, земельный участок 4/9 (участок 6.1) , договора на выполнение проектных работ №94-0421-ОК-1/Н от 01.07.2021 г и в соответствии с техническим заданием Заказчика, положительного заключения Государственной экспертизы ГАУ "МОСГОСЭКСПЕРТИЗА"
2. Рабочая документация соответствует заданию на проектирование, выданным техническим условиям, согласованными в установленном порядке СТУ по пожарной безопасности и СТУ на проектирование и строительство, нормы обязательные к применению принимаются по ПП РФ №914 от 20.06.2022 г.
3. Технические решения, принятые в рабочей документации, соответствуют требованиям экологических, санитарно-гигиенических, противопожарных норм, действующих на территории РФ, и обеспечивают безопасную для жизни и здоровья людей эксплуатацию объекта при соблюдении предусмотренных чертежами мероприятий.
4. За относительную отм. 0,000 принята абсолютная отметка 144,0 м.
5. Данным комплектом разработаны архитектурные решения заполнения проемов типовых этажей светопрозрачными конструкциями, светопрозрачные ограждения.
6. Перед заказом и монтажом изделий произвести фактические замеры проемов по месту.
7. Образцы стекла и стемалитовых вставок, внешний и внутренний вид фурнитуры, петли и т.п. согласовать с авторами проекта и Заказчиком.
8. Схемы витражей показаны со стороны фасада.
9. Покрытие алюминиевых профилей и нащельников, выполняется из порошковой эмали.
10. Витражи должны быть герметичными, гарантирующими невозможность появления конденсата, с высокими эксплуатационными качествами.
11. Открывание рабочей створки на путях эвакуации должно быть не менее 900мм в свету, если не указано иное.
12. Прозрачные полотна дверей следует выполнять из ударостойкого безопасного стекла.
13. Сопротивление теплопередаче R для заполнения витража не менее:
- витражные двери входов в МОП R= 0,724 (м2.оС)/Вт
- витражные окна R= 0,67 (м2.оС)/Вт.
14. Двухкамерный стеклопакет в ПВХ профиле, снаружи цвет RAL 9011, внутри RAL 9016. Окна применять с устройством глухой части на всю высоту и глухой части более 0,3 метра до открывания окна с 1,2 м с классом защиты не менее СМ4 и Р2А, горизонтальный ригель выдерживает горизонтальную нагрузку 0,6 кН/м. Также на окнах предусмотреть детские замки безопасности.
15. Данный альбом см. совместно с 94-0421-ОК-1/Н-6.1-4-1-АР2.1.
16. Узловые решения крепления светопрозрачных конструкций см. альбом 94-0421-ОК-1/Н-6.1-1..4-0-АР4.

Условные обозначения

- Стекло оконное СМ4
- Заполнение сэндвич-панелью, RAL 9011 (или аналог)
- Стекло оконное
- Стекло оконное, триплекс
- Закаленное оконное стекло
- Стекло оконное, холодное, СМ4

Согласовано

Взам. инв. №

Подп. и дата


Инв. № подл.

±0.000=+144,00


Изм.	Кол.уч.	Лист	№док.	Подпись	Дата	94-0421-ОК-1/Н-6.1-4-1-АР2.3			
						Жилой дом с приспособлением подземной автостоянки под защитное сооружение гражданской обороны – «укрытие» (ЗСГО) с инженерными сетям и благоустройством территории по адресу: г. Москва, внутригородское муниципальное образование Измайлово, Сиреневый бульвар, земельный участок 4/9 (участок 6.1)			
Разработал		Каплий			12.24	Архитектурные решения. Типовые этажи. Заполнение проемов: светопрозрачные конструкции. Корпус 4	Стадия	Лист	Листов
Проверил		Садеков			12.24		Р	1	
ГАП		Садеков			12.24				
Нач.отдела		Беляков			12.24	Общие данные	Генпро		
Н.контр.		Ивлева			12.24				

Формат А2


Фасад в осях 1.4'-13.4' (в плоскости окон)

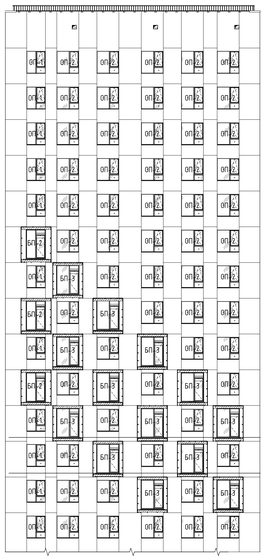


Фасад в осях 4.13-4.1 (в плоскости окон)

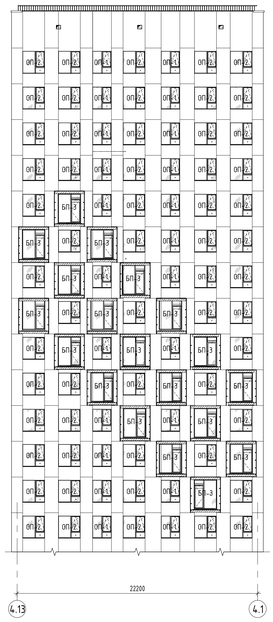


Фасад в осях 4.Б-4.Ш (в плоскости окон)

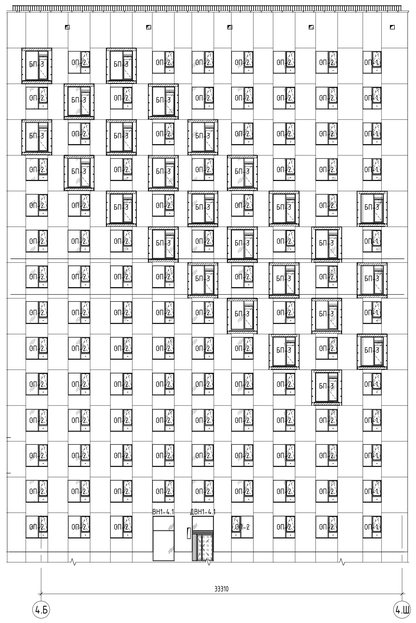


Фасад в осях 4.Ш-4.А (в плоскости окон)

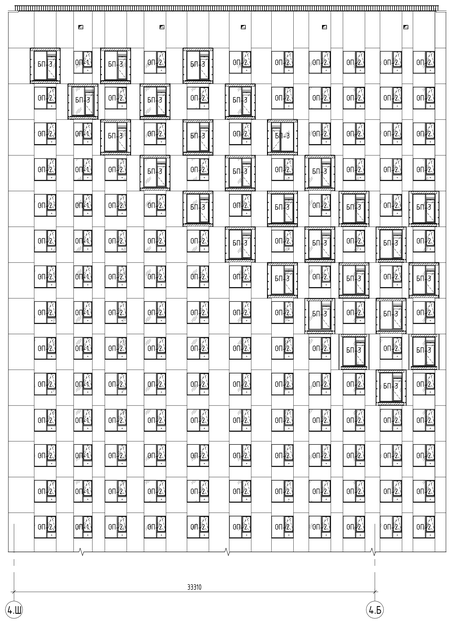


Фасад в осях 1.4'-13.4' (в плоскости балконов)

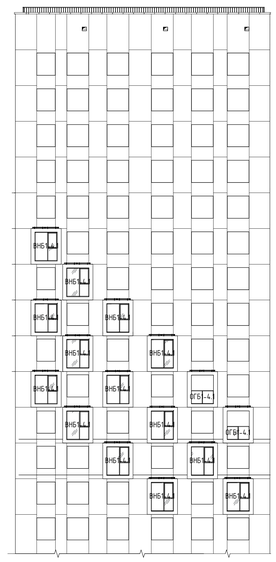


Фасад в осях 4.13-4.1 (в плоскости балконов)

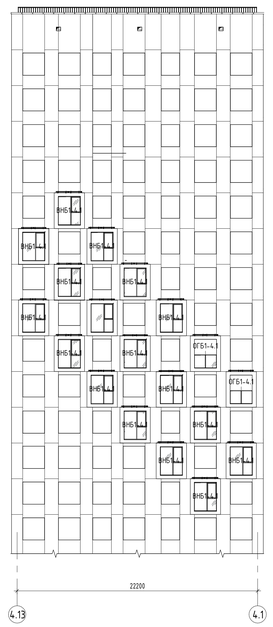

Фасад в осях 4.Б-4.Ш (в плоскости балконов)

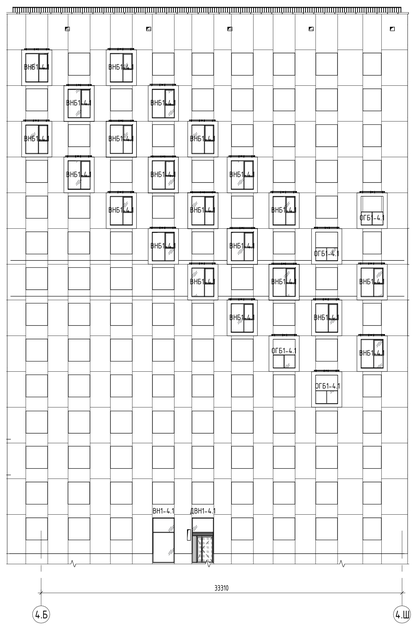

Фасад в осях 4.Ш-4.А (в плоскости балконов)

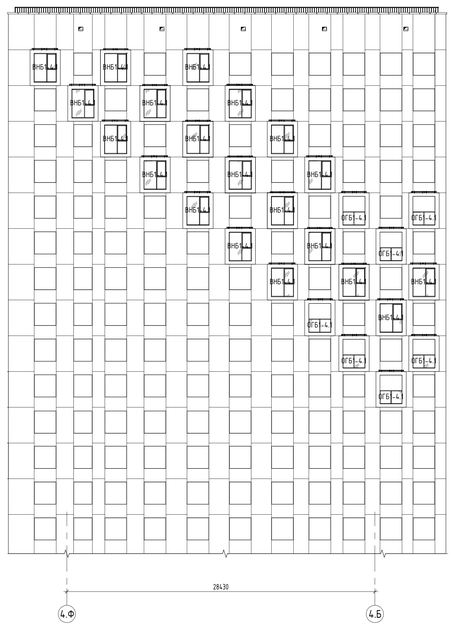

Спецификация элементов заполнения оконных проемов

Марка	Обозначение	Наименование	Количество по этажам											Всего	Примечание
			2 эт.	3 эт.	4 эт.	5 эт.	6 эт.	7 эт.	8 эт.	9 эт.	10 эт.	11 эт.	12 эт.	13 эт.	14 эт.	15 эт.	
БП-2	Блок балконный 1740х2670h	Блок балконный из ПВХ профилей	0	0	0	0	1	0	1	0	1	0	0	0	0	0	3	Балконный блок жилой части из пятикамерных поливинилхлоридных профилей. Цвет профиля: внешняя сторона - ламинация пленкой RAL9011, внутренняя сторона RAL9016 (белый). Открывание створки поворотное внутрь помещения. Балконные двери комплектуется балконной ручкой с наружной стороны балконной двери, цвет RAL9011, материал пластик, и балконной защелкой.
БП-3	Блок балконный 2040х2670h	Блок балконный из ПВХ профилей	0	3	4	5	7	9	8	9	8	9	6	6	5	5	84	Балконный блок жилой части из пятикамерных поливинилхлоридных профилей. Цвет профиля: внешняя сторона - ламинация пленкой RAL9011, внутренняя сторона RAL9016 (белый). Открывание створки поворотное внутрь помещения. Балконные двери комплектуется балконной ручкой с наружной стороны балконной двери, цвет RAL9011, материал пластик, и балконной защелкой.
ОП-1	Блок оконный 1740х2040h	Блок оконный из ПВХ профилей	5	5	5	5	2	4	2	4	3	4	5	5	4	5	58	Оконный блок жилой части из пятикамерных поливинилхлоридных профилей. Цвет профиля: внешняя сторона - ламинация пленкой RAL9011, внутренняя сторона RAL9016 (белый). Открывание створки поворотно -откидное внутрь помещения, предусмотреть возможность микропроветривания. Оконные блоки с открывающимися створками комплектуется замками безопасности нерегулируемыми, цвет белый, обеспечивающими блокировку поворотного открывания створки, но позволяющими функционирование откидного положения. Предусмотреть ограничители оконные типа "гребенка". Отливы подоконные изготавливается из оцинкованной стали, покраска по порошковой технологии, цвет по RAL9011.
ОП-2	Блок оконный 2040х2040h	Блок оконный из ПВХ профилей	26	25	25	23	23	20	22	20	21	20	22	22	24	23	316	Оконный блок жилой части из пятикамерных поливинилхлоридных профилей. Цвет профиля: внешняя сторона - ламинация пленкой RAL9011, внутренняя сторона RAL9016 (белый). Открывание створки поворотно -откидное внутрь помещения, предусмотреть возможность микропроветривания. Оконные блоки с открывающимися створками комплектуется замками безопасности нерегулируемыми, цвет белый, обеспечивающими блокировку поворотного открывания створки, но позволяющими функционирование откидного положения. Предусмотреть ограничители оконные типа "гребенка". Отливы подоконные изготавливается из оцинкованной стали, покраска по порошковой технологии, цвет по RAL9011.

Спецификация светопрозрачных ограждений


Марка	Обозначение	Наименование	Кол-во, шт.	Габариты	Примечание
ОГБ1-4.1	Закаленное стекло триплекс	Ограждение балкона	15	2050х1250мм	
ВСЕГО: 15			15		

Спецификация элементов заполнения оконных проемов


Марка	Описание	Номер фрамуги	Формула стеклопакета	Примечание
ОП-1	Стеклопакет двухкамерный (СПД)	1	СМ4/Р2А++	
		2	зак	
		3	СМ4/Р2А++	
ОП-2	Стеклопакет двухкамерный (СПД)	4 (а)	СМ4/Р2А++	
		4 (б)	СМ4/Р2А++	
		5	зак	
		6	СМ4/Р2А++	
БП-2	Стеклопакет двухкамерный (СПД)	7	СМ4/Р2А++	
		8	зак	
		9	СМ4/Р2А++	
БП-3	Стеклопакет двухкамерный (СПД)	10	СМ4/Р2А++	
		11	зак	
		12	СМ4/Р2А++	

Схемы заполнения оконных проемов


ОП-1 (1740х2040h)

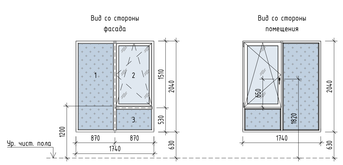


ОП-2 (2040х2040h)

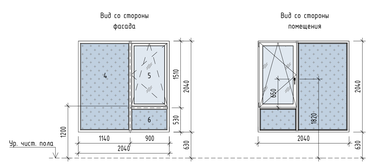


БП-2 (1740х2670h) Выход на лоджию

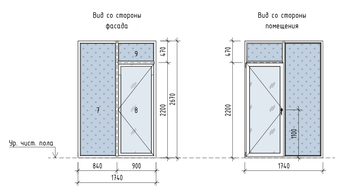


БП-3 (2040х2670h) Выход на лоджию

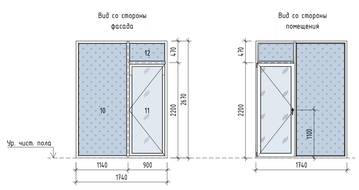


ВНБ1-4.1

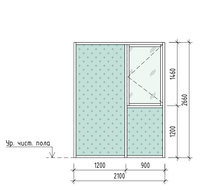

ОГБ1-4.1

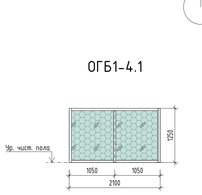

Компоновочная схема

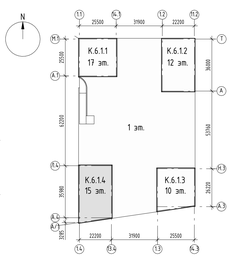

Условные обозначения

- Стекло оконное СМ4
- Стекло оконное
- Закаленное оконное стекло
- Заполнение сэндвич-панелью, RAL 9011 (или аналог)
- Стекло оконное, триплекс
- Стекло оконное, холодное, СМ4

1. Формулы стеклопакета оконных и балконных блоков жилой части уточняется фирмой производителем с сохранением требований по энергоэффективности и шумоизоляции (оконные блоки - Rпр =0,785 (м² ºС)/Вт, балконные дверные блоки квартир Rпр =0,81 (м² ºС)/Вт, оконные конструкции с показателем звукоизоляция в режиме проветривания не менее 30 dBA+ (уточняется расчетом)). Внешний вид изделий согласовывается с авторами проекта.
2. Размеры оконных блоков даны по изделию с учетом монтажных зазоров по 30 мм с каждой стороны.
3. Окончательное решение по толщине стекол в составе триплекса с классом защиты, а также количества пленок принимает непосредственно производитель стеклоизделий / стеклопакетов.
4. Входы предусмотрены с устройством светопрозрачных козырьков, с вылетом 1500 мм из триплекса (стекло 10М1(закаленное) + пленка 1,52 PVB (BGR20) + стекло 10М1(закаленное)).
5. Для ограждения террас используется защитное многослойное стекло по ГОСТ 30826-2014, классов защиты - не ниже СМ4 и Р2А; ограждения должны выдерживать нагрузку исходя из сочетания нормативной горизонтальной нагрузки не менее 0,8 кН/м (имитуры помещения на высоте 1,2 м от уровня пола), веса заполнения светопрозрачных ограждающих конструкций, ветровой нагрузки. Данное условие должно быть подтверждено натурными испытаниями (на стадии строительства) с приложением протокола или акта либо сертификата.
6. Заполнение витражных конструкций:
- для лоджии частей СПД 42мм 6зак-12-И6-10-И6зак, СПД 52мм 8зак-16-И6-16-И6зак (определяется после проведения расчетов при разработке альбома КМ на остекление).
- для плоттен дверей СПД 48мм 6зак-16TGIAr-И4-16TGIAr-И6зак.
7. Конструктивное исполнение дверей в составе витражей выполнить без возможности фиксации створок в дверной коробке на основном положении. Устройства самозакрывания дверей выполнить с координацией последовательного закрывания полотен.

±0.000=+144.00							
						94-0421-ОК-1/Н-6.1-4-1-АР2.3	
						Жилой дом с пристроенными паркингами одноэтажной под защитное сооружение гражданской обороны - кумулятивного (ЗГО) с инженерными сетями и благоустройством территории по адресу: г. Москва, Внутригородская муниципальная образования Хамовники, Сущевский вал, земельный участок 4/9 (участок 6.1)		
Изм.	Кол.уч.	Лист	№док.	Подпись	Дата		
Разработал	Каплий				12.24	Архитектурные решения. Типовые этажи. Заполнение проемов: светопрозрачные конструкции. Корпус 4.	Стадия: Р; Лист: 2; Листов:
Проверил	Собянов				12.24		
ГАП	Собянов				12.24		
Нач.отдела	Белянов				12.24		
Н.контр.	Ивлева				12.24	Фасады. Спецификация элементов заполнения оконных проемов.	Генпро

Формат А0


Согласовано

Взам. инв. №


Подп. и дата

Инв. № подл.


ДВН1-4.1

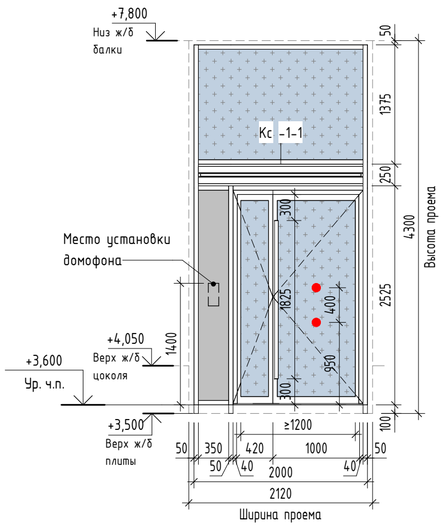


ВН1-4.1

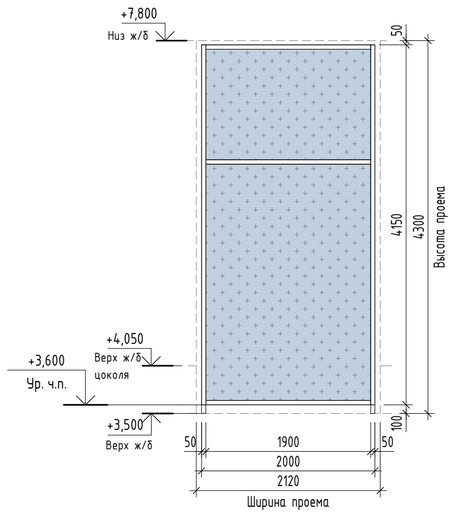


ДВВ1-4.1

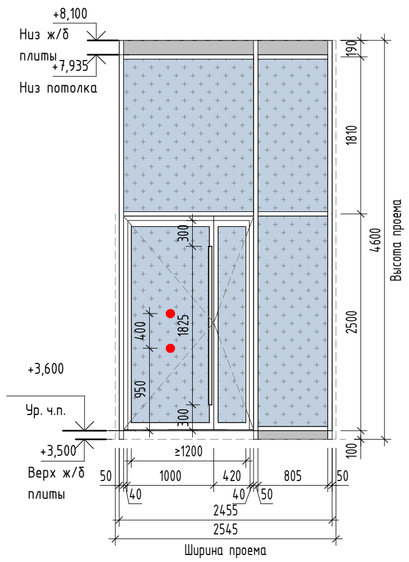

ДВВ1-4.2

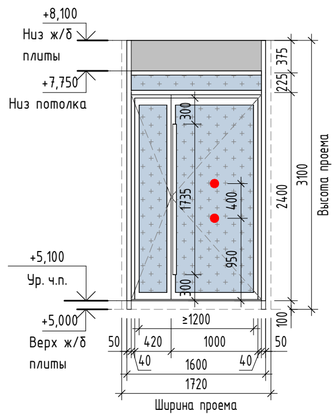

Фрагмент плана 2 этажа на отм. +3.600

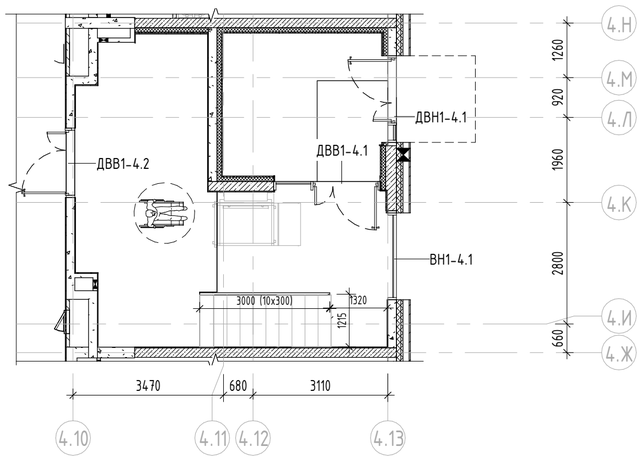


Спецификация витражных конструкций

Позиция	Обозначение	Наименование	Ширина, мм	Высота, мм	Кол-во, шт.	Примечание
ВН1-4.1	Световой проем МОП жилой части. Витраж с двухкамерным стеклопакетом СПД	Витражные конструкции на основе профильной стоечно-ригельной системы из алюминиевых сплавов по ГОСТ 21519-2003	2000	4250	1	
ВНБ1-4.1	Витраж балкона. Витраж с однокамерным стеклопакетом СМ4/Р2А**	Витражные конструкции на основе профильной стоечно-ригельной системы из алюминиевых сплавов по ГОСТ 21519-2003	2100	2660	72	
ДВВ1-4.1	Внутренний вход в МОП жилой части. Витражс двухкамерным стеклопакетом СПД	Витражные конструкции на основе профильной стоечно-ригельной системы из алюминиевых сплавов по ГОСТ 21519-2003	2445	4600	1	Дверь в составе витража (цвета RAL 9011) - двупольная, заполнение - светопрозрачное ударостойкое, двухкамерный стеклопакет, с доводчиком с обратной тягой на активной створке. Элементы порога двери не должны превышать 14 мм. Ширина прохода в свету при открывании двери не менее 1200 мм. Верхняя часть витража - сэндвич панель. Все двери оборудовать ручками-штангами. Ручка устанавливается только на рабочей створке.
ДВВ1-4.2	Внутренний вход в МОП жилой части. Витраж с двухкамерным стеклопакетом СПД	Витражные конструкции на основе профильной стоечно-ригельной системы из алюминиевых сплавов по ГОСТ 21519-2003	1600	3100	1	Дверь в составе витража (цвета RAL 9011) - двупольная, заполнение - светопрозрачное ударостойкое, двухкамерный стеклопакет, с доводчиком с обратной тягой на активной створке. Элементы порога двери не должны превышать 14 мм. Ширина прохода в свету при открывании двери не менее 1200 мм. Верхняя часть витража - сэндвич панель. Все двери оборудовать ручками-штангами. Ручка устанавливается только на рабочей створке.
ДВН1-4.1	Наружный вход в МОП жилой части. Витраж с двухкамерным стеклопакетом СПД	Витражные конструкции на основе профильной стоечно-ригельной системы из алюминиевых сплавов по ГОСТ 21519-2003	2000	4250	1	Дверь в составе витража (цвета RAL 9011) - двупольная, заполнение - светопрозрачное, ударостойкое, двухкамерный стеклопакет, с доводчиком с обратной тягой на активной створке, обеспечивающим задержку закрывания двери продолжительностью не менее 5с, с замком "ключ-вертушка". Элементы порога двери не должны превышать 14мм. Ширина прохода в свету при открывании двери не мнее 1200мм. Глухая часть витража - сэндвич-панель, под установку панели доступа СКУД. Стеклянный козырек в конструкции витража - 2000х1500мм (Кс-1-1). Все двери оборудовать ручками-штангами. Ручка устанавливается только на рабочей створке.
ВСЕГО: 76					76	

Спецификация стеклянных козырьков

Марка	Обозначение	Наименование	Этаж	Кол-во, шт.	Примечание
Кс-1-1	Стеклянный козырек в составе конструкции входной группы. Закаленное стекло триплекс	Козырек 2000х1500 мм	2	1	
Всего:: 1				1	

Компоновочная схема

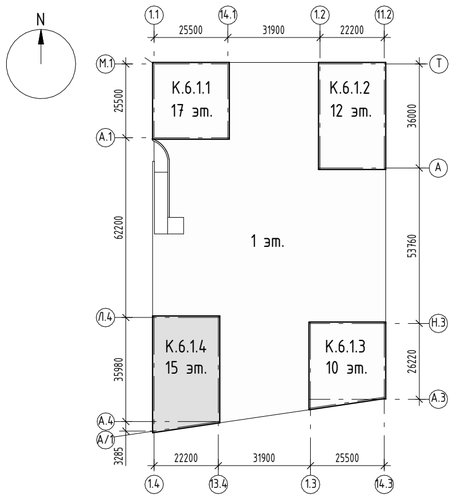

Условные обозначения

- Стекло оконное СМ4
- Стекло оконное
- Закаленное оконное стекло
- Заполнение сэндвич-панелью, RAL 9011 (или аналог)
- Стекло оконное, триплекс
- Стекло оконное, холодное, СМ4

Примечания см. л.2 данного альбома.

±0.000=+144,00

Изм.	Кол.уч.	Лист	№док.	Подпись	Дата
Разработал		Каплий			12.24
Проверил		Садеков			12.24
ГАП		Садеков			12.24
Нач.отдела		Беляков			12.24
Н.контр.		Ивлева			12.24

94-0421-ОК-1/Н-6.1-4-1-АР2.3

Жилой дом с приспособлением подземной автостоянки под защитное сооружение гражданской обороны - «укрытие» (ЗСГО) с инженерными сетям и благоустройством территории по адресу: г. Москва, внутригородское муниципальное образование Измайлово, Сиреневый бульвар, земельный участок 4/9 (участок 6.1)

Стадия	Лист	Листов
Р	3	

Архитектурные решения. Типовые этажи. Заполнение проемов: светопрозрачные конструкции. Корпус 4

Спецификация витражей. Спецификация стеклянных козырьков.

Генпро

Формат А2


Согласовано

Взам. инв. №


Подп. и дата

Инв. № подл.


План 2 этажа на отм. 5,100

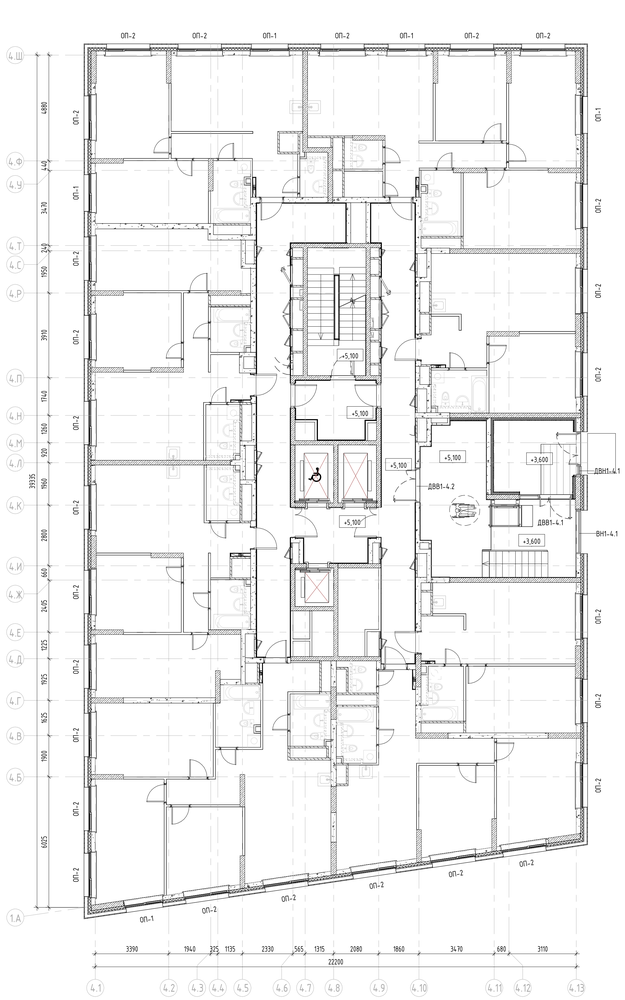


План 3 этажа на отм. +8,400

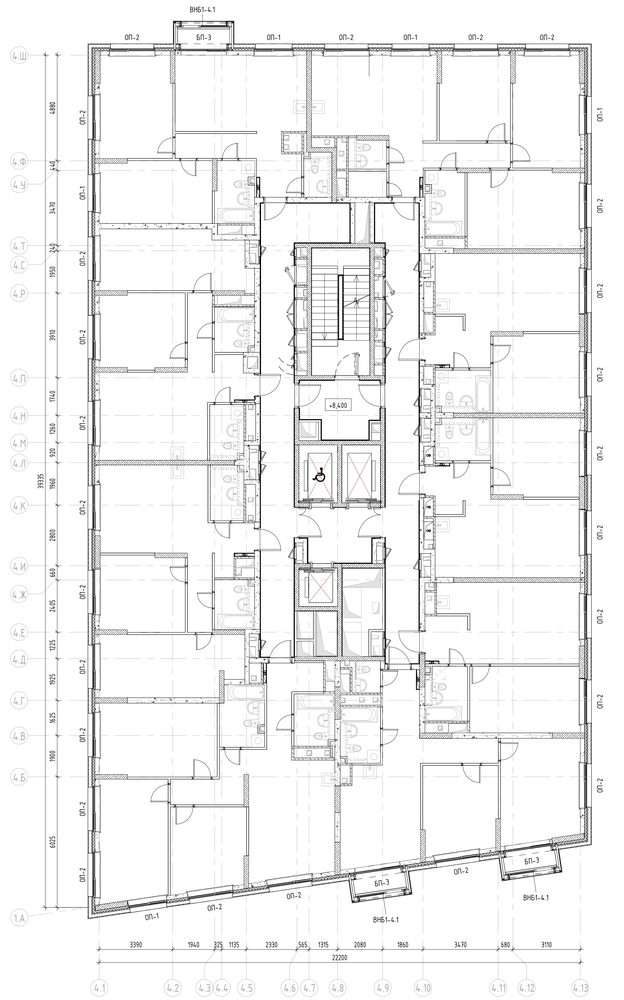

План 4 этажа на отм. +11,700

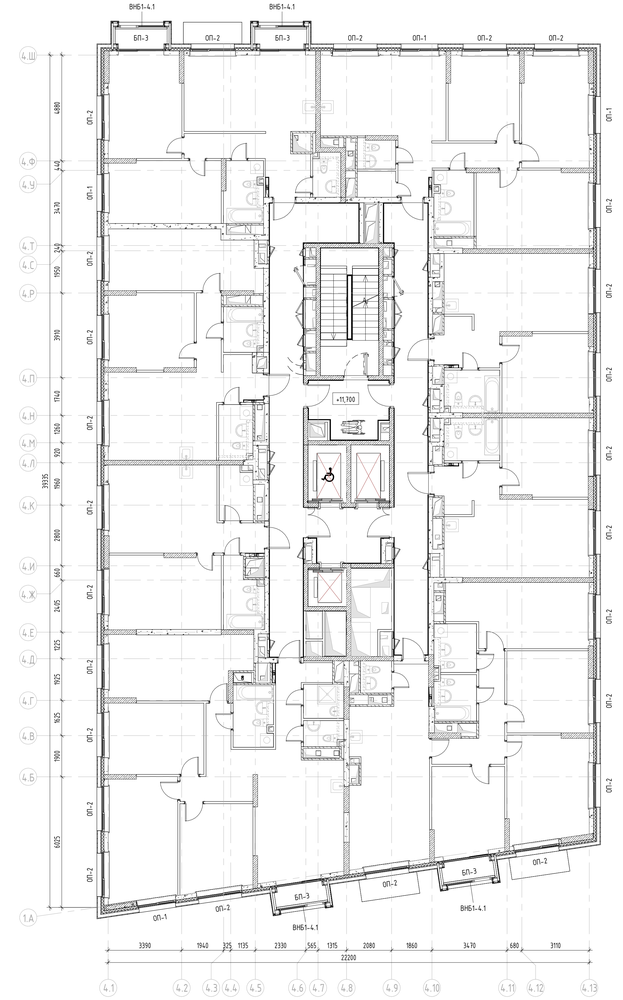

Компоновочная схема

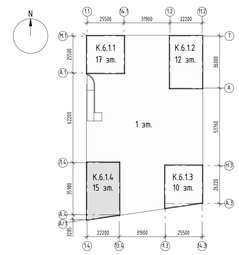

±0.000=+144.00					
Изм.	Кол.уч.	Лист	№док.	Подпись	Дата
Разработал	Калий				12.24
Проверил	Сабиков				12.24
ГАП	Сабиков				12.24
Начальник	Белякова				12.24
Н.контр.	Ивлева				12.24

94-0421-ОК-1/Н-6.1-4-1-АР2.3

Жилой дом с приспособлением подземной автостоянки под защитное сооружение гражданской обороны – комплекс ОЗТП II с инженерными сетями и благоустройством территории по адресу: г. Москва, внутригородское муниципальное образование Измайлово, Сиреневый бульвар, земельный участок 4/9 (участок 6.1)

Архитектурные решения. Типовые этажи. Заполнение проемов светопрозрачные конструкции. Корпус 4.

Стадия	Лист	Листов
Р	4	

Планы заполнения проемов светопрозрачными конструкциями 1

Генпро

Формат А0


Согласовано

Взам. инв. №


Подп. и дата

Инв. № подл.


План 5 этажа на отм. +15,000

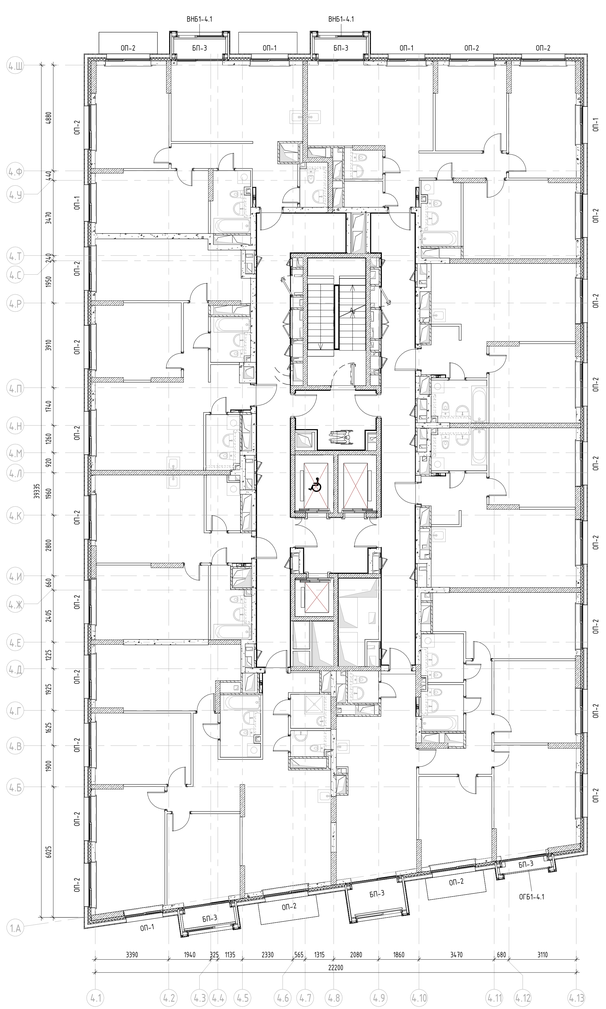


План 6 этажа на отм. +18,300

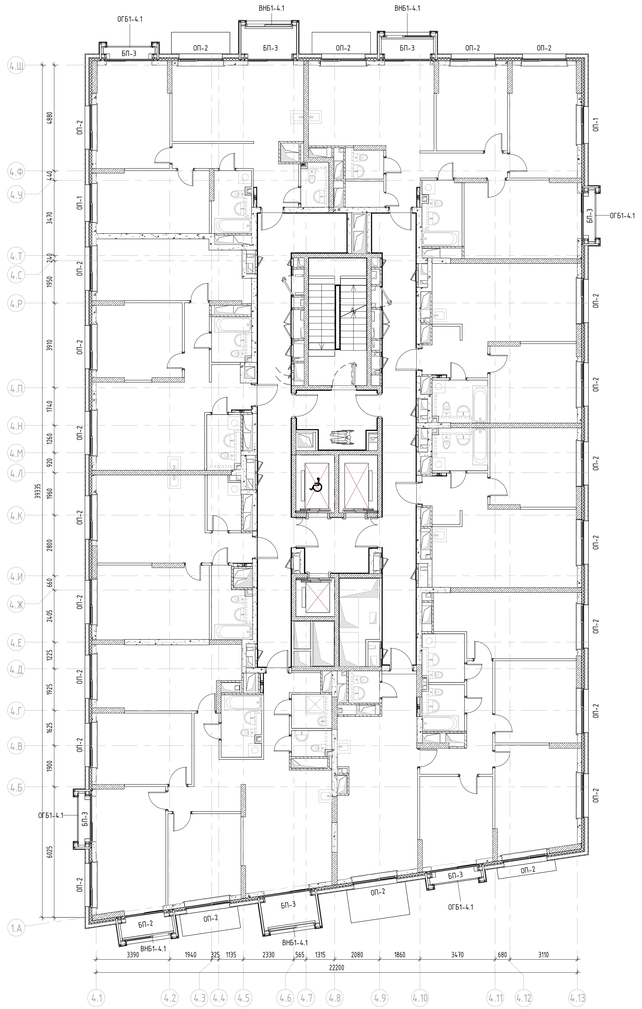

План 7 этажа на отм. +21,600

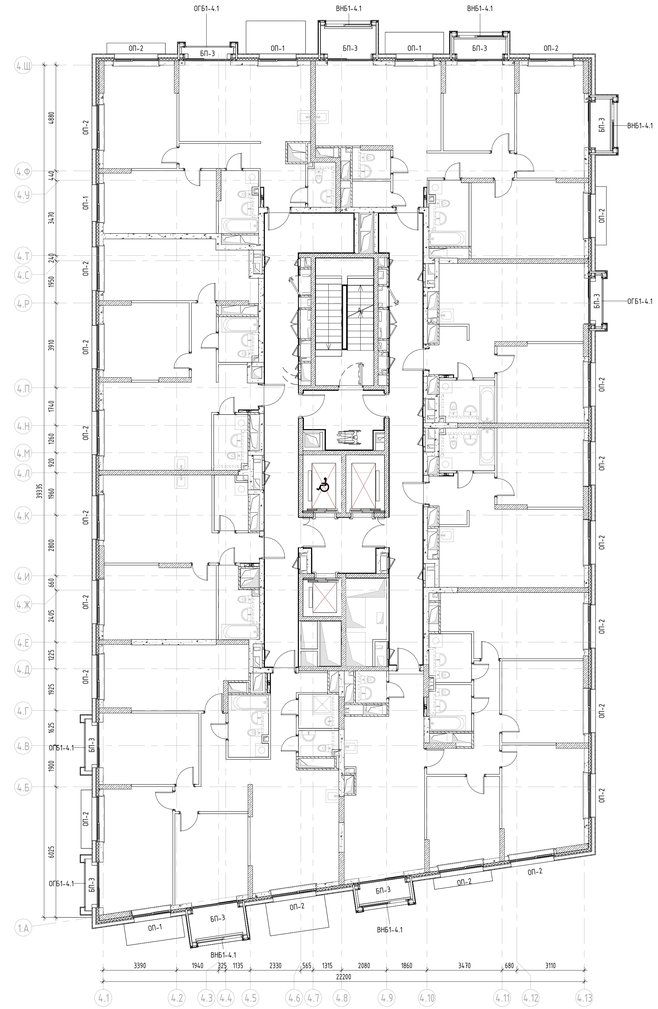

Компоновочная схема

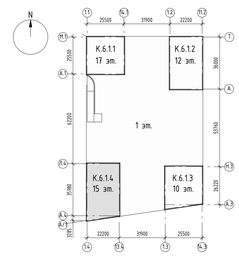

±0.000=+144.00

Изм.	Кол.уч.	Лист	№док.	Подпись	Дата
Разработал	Калий				12.24
Проверил	Сабеков				12.24
ГАП	Сабеков				12.24
Нач.отдела	Белков				12.24
Н.контр.	Ивлева				12.24

94-0421-ОК-1/Н-6.1-4-1-АР2.3

Жилой дом с противопожарной подпорной обваловкой под защитное сооружение гражданской обороны – крытыми СКПП с инженерными сетями и благоустройством территории по адресу: г. Москва, внутригородское муниципальное образование Хамовники, Саперный бульвар, земельный участок 4/9 (участок 6.1)

Архитектурные решения. Типовые этажи. Заполнение проемов светопрозрачные конструкции. Корпус 4

Стадия	Лист	Листов
Р	5	

Планы заполнения проемов светопрозрачными конструкциями 2

Генпро

Формат А0


Согласовано

Взам. инв. №


Подп. и дата

Инв. № подл.


План 8 этажа на отм. +24,900

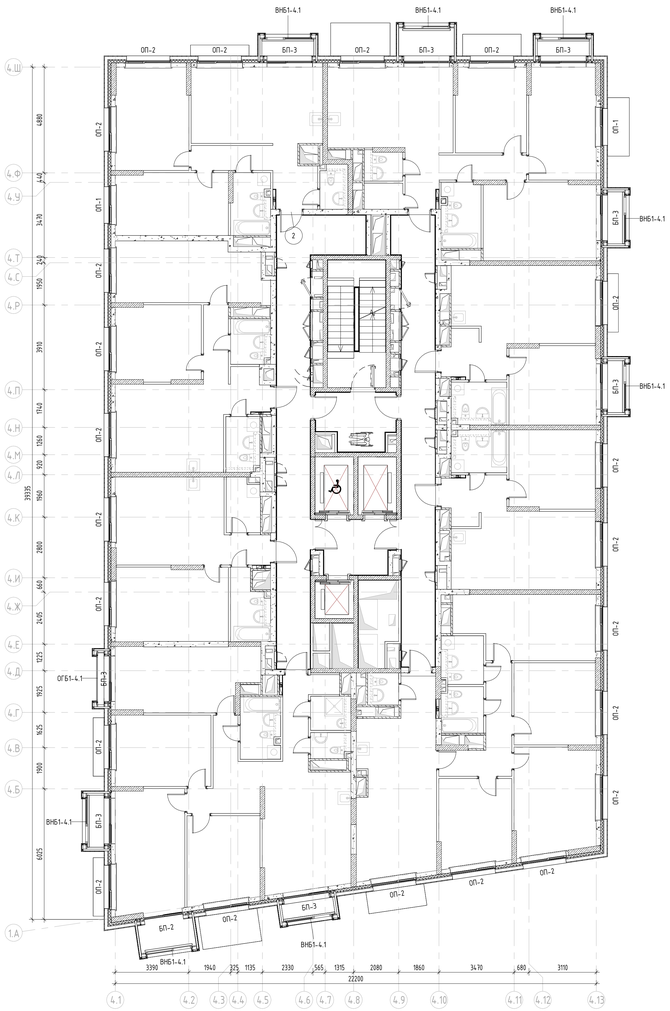


План 9 этажа на отм. +28,200

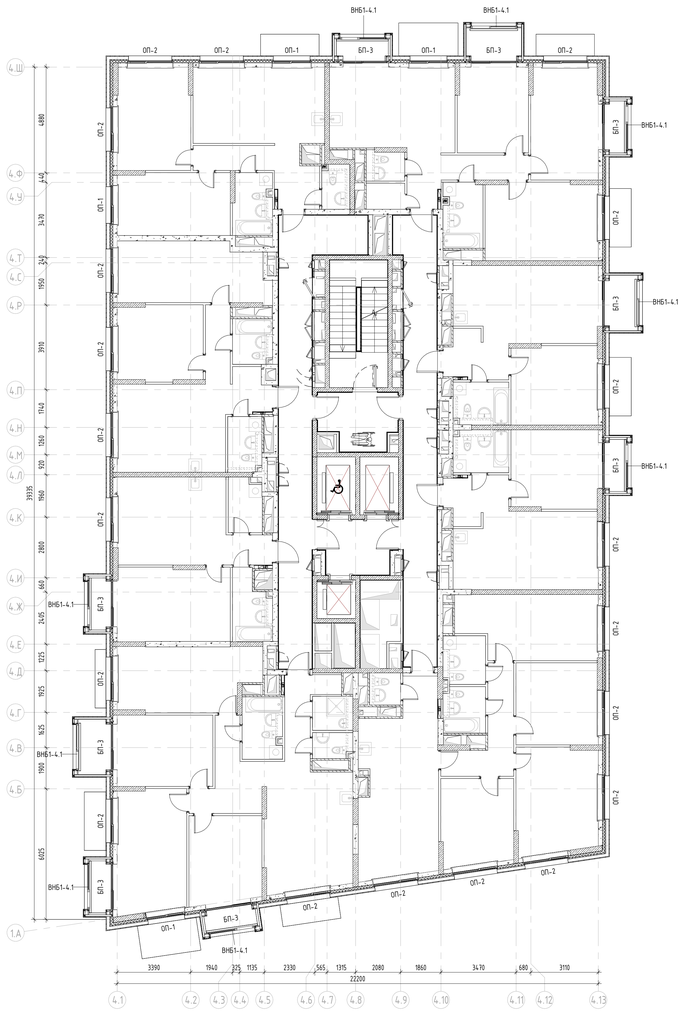

План 10 этажа на отм. +31,500

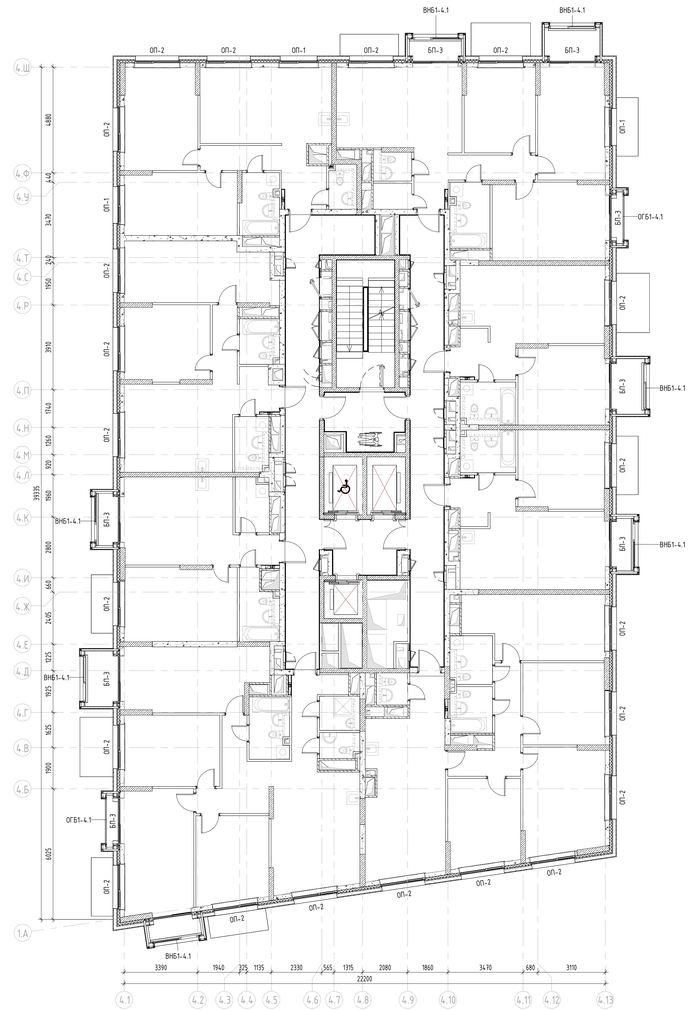

Компоновочная схема

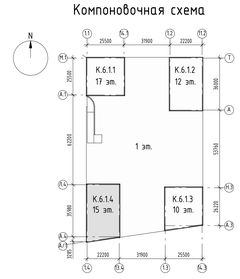

±0.000=+144,00

Изм.	Кол.уч.	Лист	№док.	Подпись	Дата
Разработал	Каплий				12.24
Проверил	Сабеков				12.24
ГАП	Сабеков				12.24
Начальник	Белякова				12.24
Н.контр.	Ильева				12.24

94-0421-ОК-1/Н-6.1-4-1-АР2.3

Жилой дом с приспособлением подземной автостоянки под защитное сооружение гражданской обороны – крытыми СЗПП с инженерными сетями и благоустройством территории по адресу: г. Москва, внутригородское муниципальное образование Коптево, Суворовский бульвар, земельный участок 4/1 (участок 6.1)

Архитектурные решения. Типовые этажи.

Заполнение проемов: светопрозрачные конструкции. Корпус 4

Планы заполнения проемов светопрозрачными конструкциями. 3

Стадия	Лист	Листов
Р	6	

Генпро

Формат А0


Согласовано

Взам. инв. №


Подп. и дата

Инв. № подл.


План 11 этажа на отм. +34,800

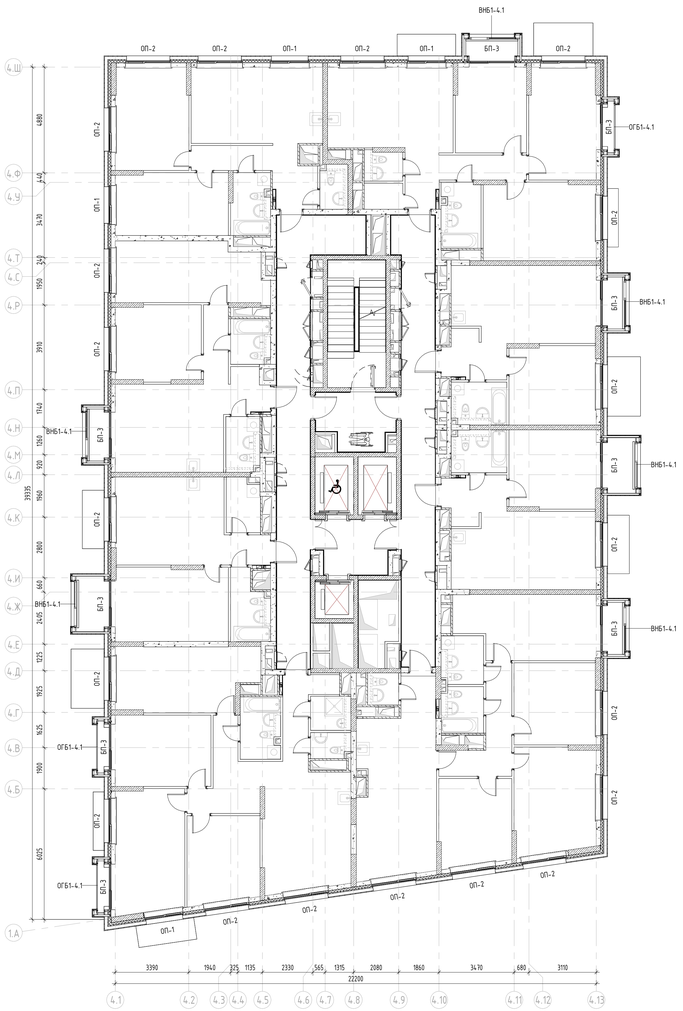


План 12 этажа на отм. +38,100

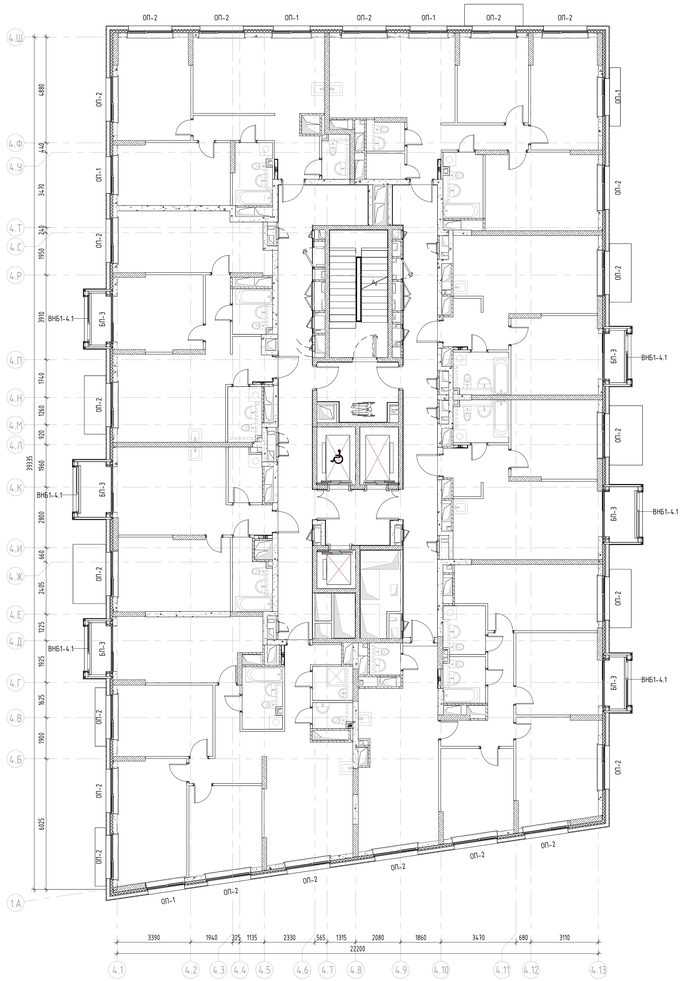

План 13 этажа на отм. +41,400

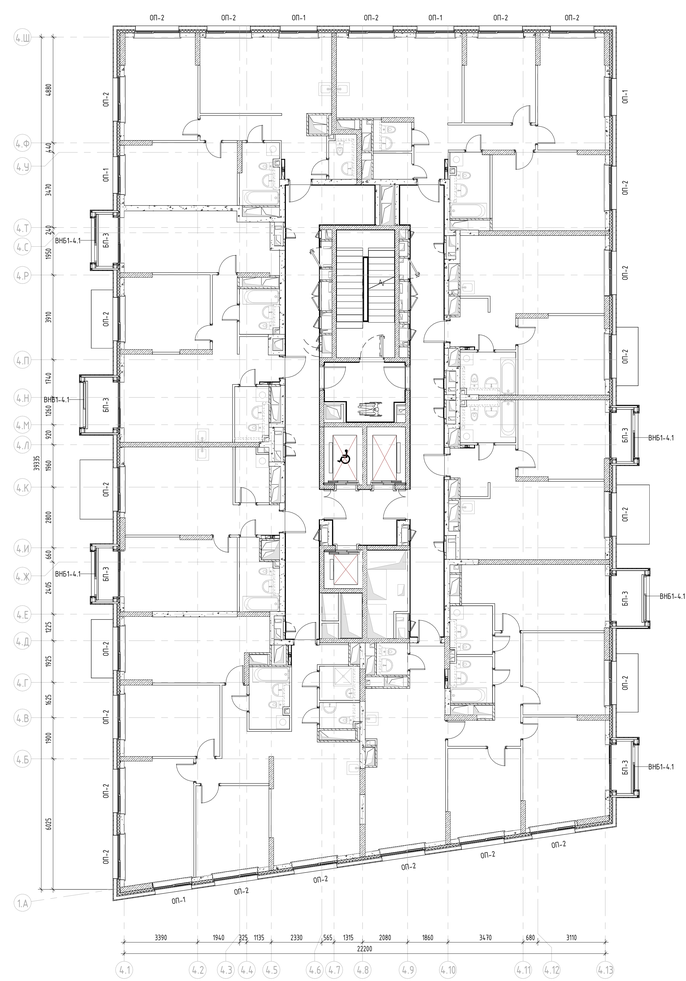

Компоновочная схема

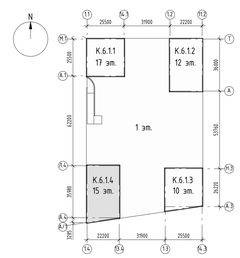

±0.000=+144,00							
						94-0421-ОК-1/Н-6.1-4-1-АР2.3	
						Жилой дом с приспособлением подземной автостоянки под защитное сооружение гражданской обороны – культурно-спортивный комплекс с инженерными сетями и благоустройством территории по адресу: г. Москва, внутригородское муниципальное образование Хамовники, Саринский бульвар, земельный участок 4/1 (участок 6.1)	
Изм.	Кол.уч.	Лист	№док.	Подпись	Дата		
Разработал		Каплий			12.24	Архитектурные решения. Типовые этажи.	Стадия: Р; Лист: 7; Листов:
Проверил		Сабеков			12.24	Заполнение проемов: светопрозрачные конструкции. Корпус 4	
ГАП		Сабеков			12.24		
Начальник		Белякова			12.24	Планы заполнения проемов светопрозрачными конструкциями 4	Генпро
Н.контр.		Ильева			12.24		

Формат А0


Согласовано

Взам. инв. №


Подп. и дата

Инв. № подл.


План 14 этажа на отм. +44,700

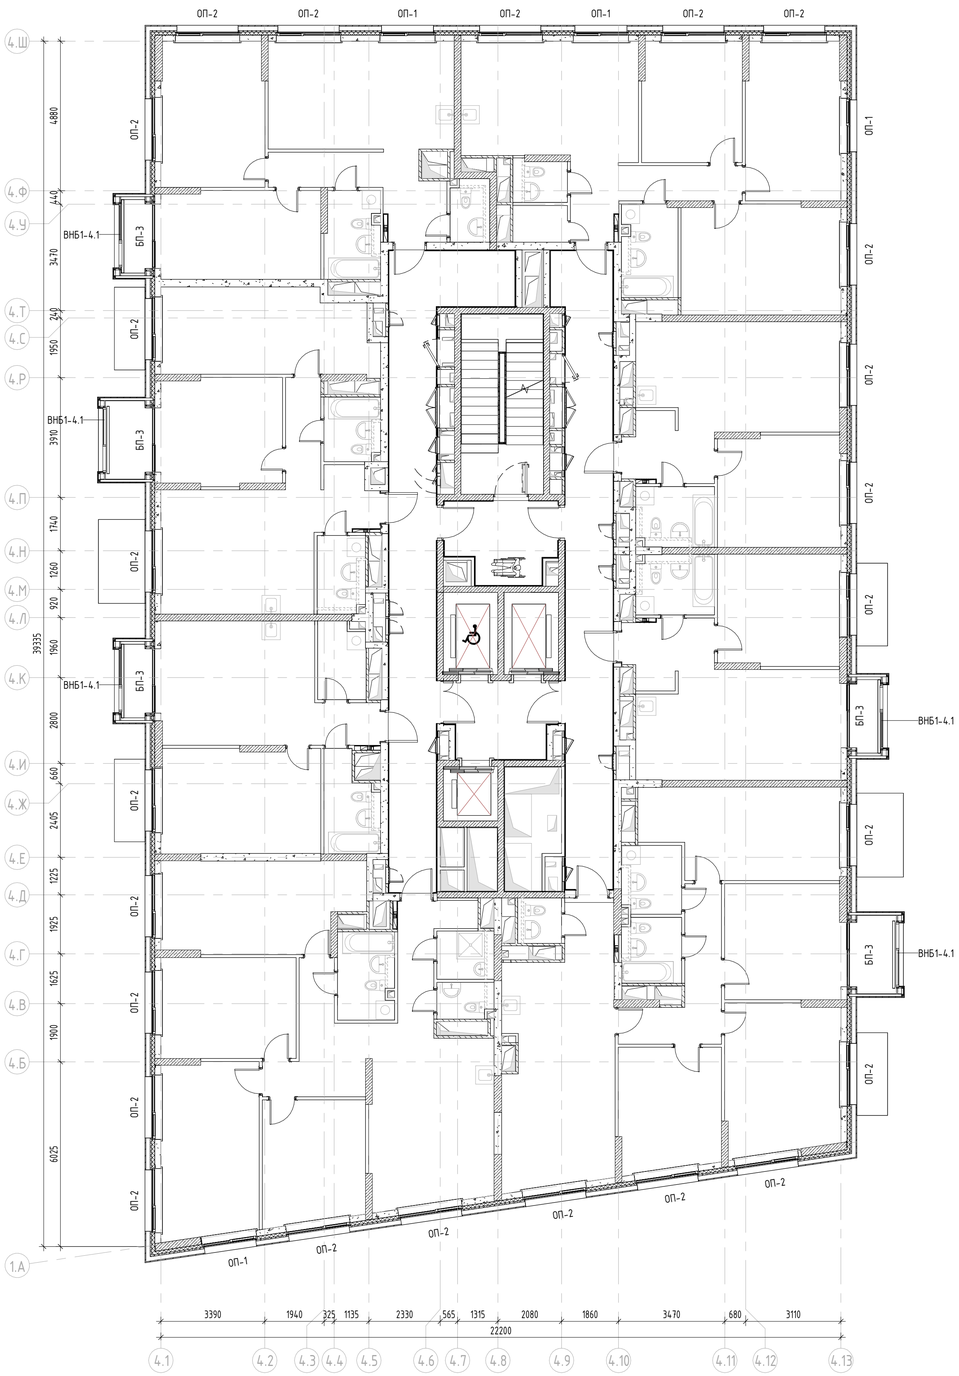

План 15 этажа на отм. +48.000

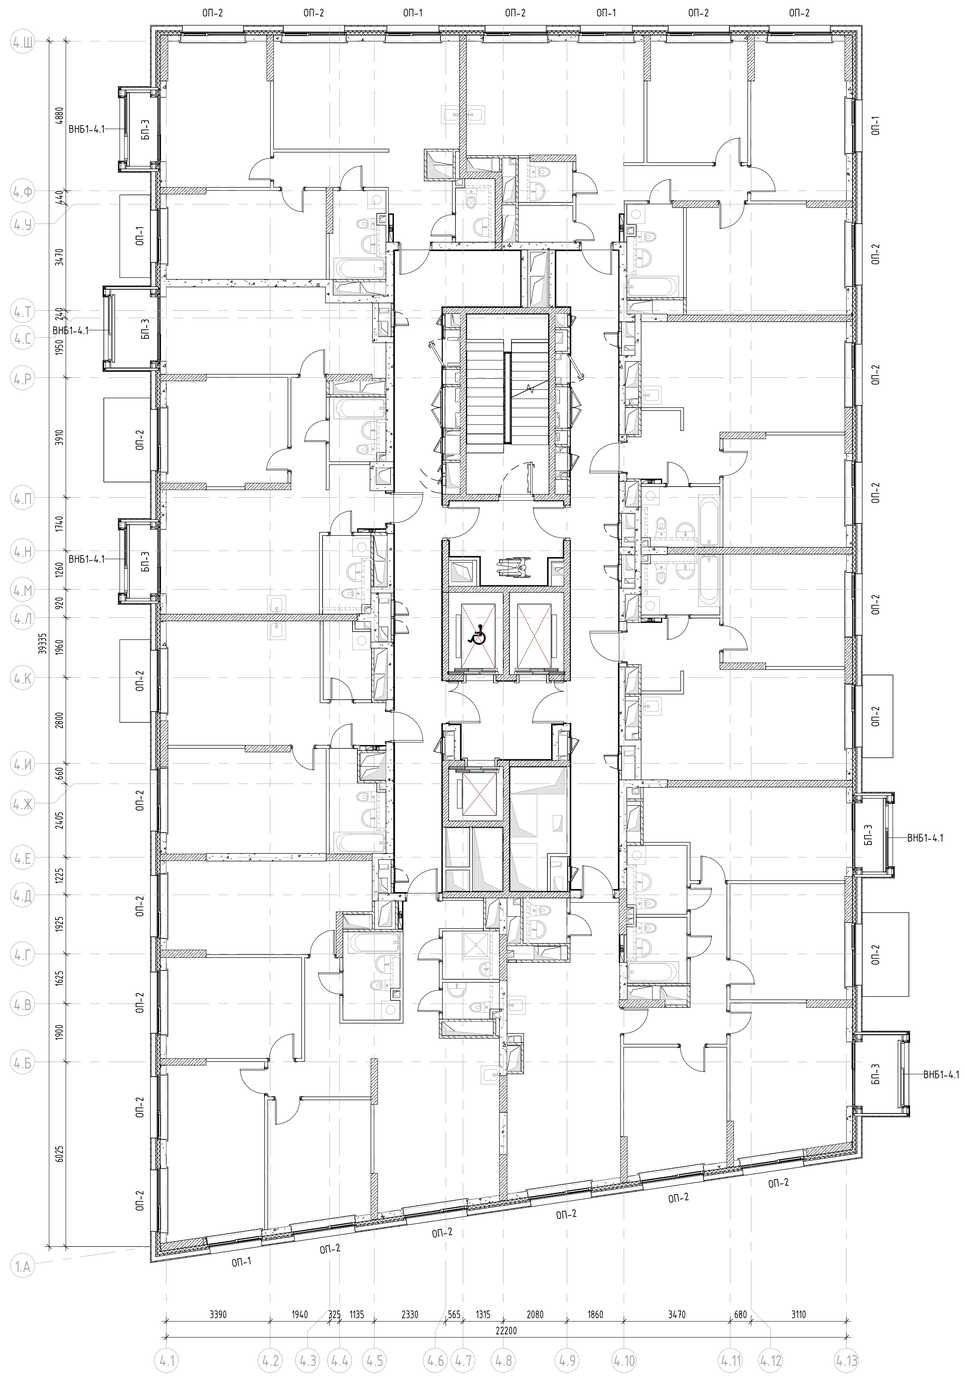

Компоновочная схема

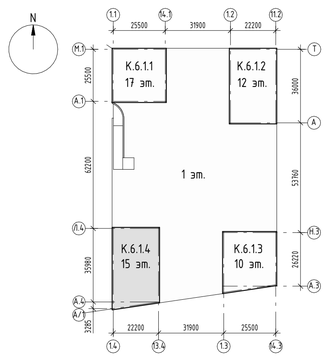

±0.000=+144,00

Изм.	Кол.уч.	Лист	№док.	Подпись	Дата
Разработал		Каплий			12.24
Проверил		Садеков			12.24
ГАП		Садеков			12.24
Нач.отдела		Беляков			12.24
Н.контр.		Ивлева			12.24

94-0421-ОК-1/Н-6.1-4-1-АР2.3

Жилой дом с приспособлением подземной автостоянки под защитное сооружение гражданской обороны - «укрытие» (ЗГГО) с инженерными сетями и благоустройством территории по адресу: г. Москва, внутригородское муниципальное образование Измайлово, Сиреневый бульвар, земельный участок 4/9 (участок 6.1)

Архитектурные решения. Типовые этажи. Заполнение проемов: светопрозрачные конструкции. Корпус 4

Стадия	Лист	Листов
Р	8	

Планы заполнения проемов светопрозрачными конструкциями 5

Генпро

Формат А1

Согласовано

Взам. инв. №

Подп. и дата

Инв. № подл.