МФС | Генеральный Подрядчик

Общество с ограниченной
ответственностью
«Генеральный подрядчик - МФС»
ул. Рябиновая, д. 22А, стр. 2, Москва, 121471

ОКПО 75321383 ОГРН 1047796934195
ИНН 7704539433 КПП 772901001

Тел.: +7 495 505-97-33, доб. 4101
E-mail: sekretariat-mfs@pik.ru

Застройщик – Московский фонд реновации жилой застройки (94-0421-ОК-1/Н от 01.07.2021)

Строительство объектов в соответствии с проектом планировки территории по адресу: Сиреневый бульвар, вл. 4 района Измайлово города Москвы

"Жилой дом с приспособлением подземной автостоянки под защитное сооружение гражданской обороны - "укрытие" (ЗСГО) с инженерными сетями и благоустройством территории по адресу: г. Москва, внутригородское муниципальное образование Измайлово, Сиреневый бульвар, земельный участок 4/9 (участок 6.2)"

РАБОЧАЯ ДОКУМЕНТАЦИЯ

АРХИТЕКТУРНЫЕ РЕШЕНИЯ. ТИПОВЫЕ ЭТАЖИ. КОРПУС 1

94-0421-ОК-1/Н-6.2-1-1-АР2.1

2024

МФС | Генеральный Подрядчик

Общество с ограниченной ответственностью
«Генеральный подрядчик - МФС»
ул. Рябиновая, д. 22А, стр. 2, Москва, 121471

ОКПО 75321383 ОГРН 1047796934195
ИНН 7704539433 КПП 772901001

Тел.: +7 495 505-97-33, доб. 4101
E-mail: sekretariat-mfs@pik.ru

Застройщик – Московский фонд реновации жилой застройки (94-0421-ОК-1/Н от 01.07.2021)

Строительство объектов в соответствии с проектом планировки территории по адресу: Сиреневый бульвар, вл. 4 района Измайлово города Москвы

"Жилой дом с приспособлением подземной автостоянки под защитное сооружение гражданской обороны - "укрытие" (ЗСГО) с инженерными сетями и благоустройством территории по адресу: г. Москва, внутригородское муниципальное образование Измайлово, Сиреневый бульвар, земельный участок 4/9 (участок 6.2)"

РАБОЧАЯ ДОКУМЕНТАЦИЯ

АРХИТЕКТУРНЫЕ РЕШЕНИЯ. ТИПОВЫЕ ЭТАЖИ. КОРПУС 1

94-0421-ОК-1/Н-6.2-1-1-АР2.1

2024

Взам. инв. №

Подпись и дата

Инв. № подл.

ООО «ГЕНПРОЕКТ»

Заказчик – ООО «ГП-МФС»

Жилой дом с приспособлением подземной автостоянки под защитное сооружение гражданской обороны – «укрытие» (ЗСГО) с инженерными сетями и благоустройством территории по адресу: г. Москва, внутригородское муниципальное образование Измайлово, Сиреневый бульвар, земельный участок 4/9 (участок 6.2)

РАБОЧАЯ ДОКУМЕНТАЦИЯ

Архитектурные решения.
Типовые этажи. Корпус 1
94-0421-ОК-1/Н-6.2-1**-1-АР2.1**

Руководитель бюро Д.О. Макаров

Главный инженер проекта Д.А. Крюков

2024

Взам. инв. №.

Подп. и дата

Инв. № подл.

Ведомость рабочих чертежей основного комплекта

Лист	Наименование	Примечание
1	Общие данные	
2	План технического пространства на отм. +4,900	
3	Кладочный план 2 этажа на отм. +6,850	
4	Кладочный план 3 этажа на отм. +10,150	
5	Кладочный план 11 этажа на отм. +36,550	
6	Маркировочный план 2 этажа на отм. +6,850	
7	Маркировочный план 3 этажа на отм. +10,150	
8	Маркировочный план 4 этажа на отм. +13.450	
9	Маркировочный план 5 этажа на отм. +16.750	
10	Маркировочный план 6 этажа на отм. +20.050	
11	Маркировочный план 7 этажа на отм. +23.350	
12	Маркировочный план 8 этажа на отм. +26.650	
13	Маркировочный план 9 этажа на отм. +29.950	
14	Маркировочный план 10 этажа на отм. +33.250	
15	Маркировочный план 11 этажа на отм. +36.550	
16	Маркировочный план 12 этажа на отм. +39.850	
17	Маркировочный план 13 этажа на отм. +43.150	
18	Маркировочный план 14 этажа на отм. +46.450	
19	Планы потолков	
20	Ведомость материалов стен и перегородок	
21	Ведомость заполнения дверных проемов	
22	Экспликация полов. Спецификация плинтусов.	
23	Ведомость отделки стен	
24	Ведомость перемычек 2-14 этажа. Спецификация элементов перемычек	
26	Узлы крепления кладки	

Ведомость основных комплектов рабочих чертежей

Обозначение	Наименование	Примечание
94-0421-ОК-1/Н-6.2-1.4-0-АР0	Архитектурные решения. Подземный этаж.	
94-0421-ОК-1/Н-6.2-1.4-0-АР1.1	Архитектурные решения. Первый этаж.	
94-0421-ОК-1/Н-6.2-1.4-0-АР1.2	Архитектурные решения. Первый этаж. Ведомости отделки и экспликации полов	
94-0421-ОК-1/Н-6.2-1.4-0-АР1.3	Архитектурные решения. Первый этаж. Заполнение проемов: светопрозрачные конструкции	
94-0421-ОК-1/Н-6.2-1-1-АР2.1	Архитектурные решения. Типовые этажи. Корпус 1	
94-0421-ОК-1/Н-6.2-2-1-АР2.1	Архитектурные решения. Типовые этажи. Корпус 2	
94-0421-ОК-1/Н-6.2-3-1-АР2.1	Архитектурные решения. Типовые этажи. Корпус 3	
94-0421-ОК-1/Н-6.2-4-1-АР2.1	Архитектурные решения. Типовые этажи. Корпус 4	
94-0421-ОК-1/Н-6.2-1.4-1-АР2.2	Архитектурные решения. Типовые этажи. Ведомости отделки и экспликации полов.	
94-0421-ОК-1/Н-6.2-1-1-АР2.3	Архитектурные решения. Типовые этажи. Заполнение проемов: светопрозрачные конструкции. Корпус 1	
94-0421-ОК-1/Н-6.2-2-1-АР2.3	Архитектурные решения. Типовые этажи. Заполнение проемов: светопрозрачные конструкции. Корпус 2	
94-0421-ОК-1/Н-6.2-3-1-АР2.3	Архитектурные решения. Типовые этажи. Заполнение проемов: светопрозрачные конструкции. Корпус 3	
94-0421-ОК-1/Н-6.2-4-1-АР2.3	Архитектурные решения. Типовые этажи. Заполнение проемов: светопрозрачные конструкции. Корпус 4	
94-0421-ОК-1/Н-6.2-1.4-0-АР3	Архитектурные решения. Кровля стилобата	
94-0421-ОК-1/Н-6.2-1-1-АР3	Архитектурные решения. Чердак. Кровля. Корпус 1	
94-0421-ОК-1/Н-6.2-2-1-АР3	Архитектурные решения. Чердак. Кровля. Корпус 2	
94-0421-ОК-1/Н-6.2-3-1-АР3	Архитектурные решения. Чердак. Кровля. Корпус 3	
94-0421-ОК-1/Н-6.2-4-1-АР3	Архитектурные решения. Чердак. Кровля. Корпус 4	
94-0421-ОК-1/Н-6.2-1.4-0-АР4	Архитектурные решения. Фасады	

Ведомость спецификаций

Лист	Наименование	Примечание
2	Ведомость материалов наружных стен технического пространства, Ведомость отделки стен технического пространства, Экспликация пола технического пространства	
3	Ведомость дверных проёмов 2-го этажа, Ведомость проёмов наружных стен 2-го этажа, Ведомость отверстий 2-го этажа, Ведомость материалов наружных стен 2 этажа, Ведомость материалов внутренних перегородок второго этажа, Ведомость материалов утепления 2 этажа	
4	Ведомость дверных проёмов 3-го этажа, Ведомость проёмов наружных стен 3-го этажа, Ведомость отверстий 3-го этажа, Ведомость материалов наружных стен 3 этажа, Ведомость материалов внутренних перегородок 3 этажа	
5	Ведомость дверных проёмов 11-го этажа, Ведомость проёмов наружных стен 11-го этажа, Ведомость отверстий 11 этажа, Ведомость материалов наружных стен 11 этажа, Ведомость материалов внутренних перегородок 11 этажа	
19	Ведомость отделки потолков	
20	Ведомость материалов кладки внутренних стен и перегородок технического пространства на отм. +4,900 и 2-14 этажей, Ведомость материалов утепления внутренней кладки, Ведомость материалов кладки из ячеистых бетонных блоков наружных стен технического пространства на отм. +4,900 и 2-14 этажей, Спецификация элементов крепления внутренних стен и перегородок, Спецификация элементов крепления кладки из ячеистых бетонных боков по наружным стенам	
21	Ведомость элементов заполнения дверных проемов	
22	Экспликация пола помещений 2-14 этажей, Спецификация плинтуса жилых этажей, Сводная ведомость элементов герметизации швов	
23	Сводная ведомость отделки стен	
24	Ведомость перемычек, Сводная спецификация перемычек 2-14 этажей, Спецификация перемычек с элементами 2 этаж	
25	Ведомость лоджий	

Ведомость ссылочных и прилагаемых документов

Обозначение	Наименование	Примечание
ГОСТ 530-2012	Кирпич и камень керамические. Общие технические условия	
ГОСТ 31360-2007	Изделия стеновые неармированные из ячеистого бетона автоклавного твердения. Технические условия	
ГОСТ 34028-2016	Межгосударственный стандарт. Прокат арматурный для железобетонных конструкций. Технические условия	
ГОСТ 103-2006	Межгосударственный стандарт. Прокат сортовой стальной горячекатаный полосовой. Сортамент	
ГОСТ 8509-93	Уголки стальные горячекатаные равнополочные. Сортамент	
ГОСТ 8478-81	Сетки сварные для железобетонных конструкций. Технические условия	
СП 15.13330.2012	СНиП II-22-81* Каменные и армокаменные конструкции	
ГОСТ 19903-2015	Межгосударственный стандарт. Прокат листовой горячекатаный. Сортамент	
ГОСТ 8240-97	Швеллеры стальные горячекатаные. Сортамент	
ЖД-ТАС-РЕН-АР-ТУ.ТЗ	Альбом типовых узлов. Типовые этажи	
ГОСТ 6133-2019	Технологическая карта по монтажу перегородок из камней...	
ТН-ПОЛ ТАЙКОР КВАРЦ	Альбом технических решений по устройству системы пола	
ЖД-ТАС-РЕН-АР-ДВ	Альбом типовых решений. Двери	
ГОСТ 6428-2018	Плиты гипсовые для перегородок	
ТУ 5742-003-78667917-2005	Пазогребневые плиты (ПГП).	
ГОСТ 14918-80	Сталь тонколистовая оцинкованная с непрерывных линий. Технические условия	
ГОСТ 2715-75	Сетки металлические проволочные. Типы, основные параметры и размеры.	
ГОСТ 17177-97	Материалы и изделия строительные теплоизоляционные. Методы испытаний.	
ГОСТ 15588-2014	Плиты пенополистирольные теплоизоляционные.Технические...	

Условные обозначения:

Монолитный ж/б стена

Кладка из ячеистого бетоного блока - 100/200мм

Перегородки из ГКЛ (тип С 626)- 100мм

Перегородки из ГКЛ (тип 112) - 125мм

Отверстие

2.15 — Марка отверстия, где
- Порядковый номер
- Раздел:
  1 - ВК
  2 - ОВиК
  3 - СС и А
  4 - ЭТР

Дв-1 — Марка двери

ЖР-1 — Марка жалюзийной решетки

ДФ-1 — Марка деформационного шва

ПЛН-02 — Марка плинтуса

EIS 30 — Предел огнестойкости конструкции (в минутах), где:
- E предел потери прочности;
- I предел потери теплоизолирующей способности;
- S предел потери дымогазонепроницаемости;
- 30 количество минут до появления признаков предельных состояний.

-1-06 — Марка помещения (номер), где:
- -1 - этаж
- 06 - номер помещения на этаже

28 — Марка проема

ПР-1.Х.Х — Марка перемычки, где:
- Длина перемычки в проекте, в дм.
- Тип опирания перемычки:
  0 - на стену с двух сторон
  1 - на стену с одной стороны, с другой стороны на уголок
  2 - Г- образная перемычка с опиранием на стены с двух сторон
- Порядковый номер марки изделия
- Перемычка

С-1 | -200 / 3430 — Марка внутренней стены, где:
- С-1 - тип стены
- -200 - низ стены от уровня чистого пола;
- 3430 - высота перегородки, мм

13 — Марка пола

Общие указания

1. Комплект рабочей документации выполнен на основании утвержденной проектной документации «Жилой дом с приспособлением подземной автостоянки под защитное сооружение гражданской обороны – «укрытие» (эгсо) с инженерными сетями и благоустройством территории по адресу: г. Москва, Внутригородское муниципальное образование Измайлово, Сиреневый бульвар, земельный участок 4/9 (участок 6.2) , договора на выполнение проектных работ № 94-0421-ОК-1/Н от 01.07.2021 г и в соответствии с техническим заданием Заказчика, положительного заключения Государственной экспертизы ГАУ "МОСГОСЭКСПЕРТИЗА"
2. Рабочая документация соответствует заданию на проектирование, выданным техническим условиям, согласованными в установленном порядке СТУ по пожарной безопасности и СТУ на проектирование и строительство, нормы обязательные к применению принимаются по ПП РФ №914 от 20.06.2022 г.;
3. Технические решения, принятые в рабочей документации, соответствуют требованиям экологических , санитарно-гигиенических , противопожарных норм, действующих на территории РФ, и обеспечивают безопасную для жизни и здоровья людей эксплуатацию объекта при соблюдении предусмотренных чертежами мероприятий. Рабочая документация разработана в соответствии с требованиями:
   - Постановление Правительства Российской Федерации от 16 сентября 2020 года N 1479 "Правила противопожарного режима в Российской Федерации" (с изменениями от 21 мая 2021 года);
   - Федеральный закон от 22 июня 2008г. № 123-ФЗ «Технический регламент о требованиях пожарной безопасности» (с изменениями от 30 апреля 2021 года);
   - Федеральный закон от 23 ноября 2009г. № 261-ФЗ «Об энергосбережении и повышении энергетической эффективности и о внесении изменений в отдельные законодательные акты Российской Федерации» (в редакции, актуальной с 26 июля 2019 г.)
   - СП 1.13130.2020 «Системы противопожарной защиты. Эвакуационные пути и выходы»;
   - СП 2.13130.2020 «Системы противопожарной защиты. Обеспечение огнестойкости объектов защиты»;
   - СП 4.13130.2013 «Системы противопожарной защиты. Ограничение распространения пожара на объектах защиты»;
   - СП 12.13130.2009 «Определение категорий помещений, зданий и наружных установок по взрывопожарной и пожарной опасности» (с изменением №1)»
   - СП 154.13130.2013 «Встроенные подземные автостоянки. Требования пожарной безопасности»
   - СП 31-107-2004 "Архитектурно-планировочные решения многоквартирных жилых зданий";
   - СП 17.13330.2017 «СНиП II-26-76» «Кровли»
   - СП 42.13330.2016 «СНиП 2.07.01-89* «Градостроительство. Планировка и застройка городских и сельских поселений»;
   - СП 50.13330.2012 «СНиП 23-02-2003 «Тепловая защита зданий» (с изменением №2);
   - СП 51.13330.2011 «СНиП 23-03-2003 «Защита от шума» (с изменением №1);
   - СП 52.13330.2016 «СНиП 23-05-95* «Естественное и искусственное освещение» (с изменением №2);
   - СП 59.13330.2020 "СНиП 35-01-2001 Доступность зданий и сооружений для маломобильных групп населения";
   - СП 54.13330.2016 «СНиП 31-01-2003 «Здания жилые многоквартирные»;
   - СП 113.13330.2016 «СНиП 21-02-99* "Стоянки автомобилей»;
   - СП 118.13330.2012*, СНиП 31-06-2009 "Общественные здания и сооружения"
   - СП 136.13330.2012 «Здания и сооружения. Общие положения проектирования с учетом доступности для маломобильных групп населения»
     (с изменением №1);
   - СанПиН 1.2.3685-21 "Гигиенические нормативы и требования к обеспечению безопасности и (или) безвредности для человека факторов среды обитания"
   - СанПиН 2.1.3684-21 «Санитарно-эпидемиологические требования к содержанию территорий городских и сельских поселений, к водным объектам, питьевой воде и питьевому водоснабжению, атмосферному воздуху, почвам, жилым помещениям, эксплуатации производственных, общественных помещений, организации и проведению санитарно-противоэпидемических (профилактических) мероприятий»;
4. За относительную отм. 0,000 принята абсолютная отметка 141,7 м;
5. Эксплуатационные требования, предъявляемые к проектируемому зданию:
   Уровень ответственности – II нормальный (В соответствии с ч.1 ст.4 Федерального закона от 30 декабря 2009 года № 384-ФЗ «Технический регламент о безопасности зданий и сооружений»);
   Степень огнестойкости – I;
   Класс конструктивной пожарной опасности – С0;
   Класс пожарной опасности строительных конструкций – К0;
   Класс функциональной пожарной опасности:
   - Ф1.3 – многоквартирные жилые дома.
6. Данным комплектом разработаны архитектурные решения конструкции полов, потолков, отделки стен и перегородок в расках задания на проектирование.
7. Данным комплектом разработаны архитектурные решения кладки стен и перегородок для жилых этажей здания.
8. Перегородки, ограждающие коммуникационные шахты выполнять после монтажа соответствующих инженерных коммуникаций.
9. Спецификацию заполнения дверных проёмов см. лист 8
10. Нормативные значения индексов изоляции воздушного шума и ударного шума внутренними ограждающими конструкциями приняты в соответствии с требованиями СП 51.13330.2011 СНиП 23-03-2003 "Защита от шума" (С изменением №1) пункт 9.2 таблица 2.
11. Трубопроводы в местах пересечения перекрытий, внутренних стен и перегородок проложить в гильзах в соответствии с СП 73.13330.2016 СНиП 3.05.01-85 "Внутренние санитарно-технические системы зданий". Края гильз должны быть на одном уровне с поверхностью стен при условии, что не указаны дополнительные требования. Заделку зазоров и отверстий в местах пересечений трубопроводами ограждающих конструкций следует предусматривать негорючими материалами (минераловатный утеплитель с последующим оштукатуриванием цементно-песчаным раствором), обеспечивая нормируемый предел огнестойкости пересекаемых конструкций.
12. Рабочая документация разработана из условия производства работ при температуре наружного воздуха не ниже минус 3° С. При производстве строительно-монтажных работ в зимнее время, необходимо руководствоваться требованиями СП 70.13330.2012, СНиП 3.03.01-87 "Несущие и ограждающие конструкции с изменением №1; №3", изложенными в разделе ППР в соответствии с "Указаниями по производству работ в зимних условиях".
13. Перечень видов работ, для которых необходимо составлять акты освидетельствования скрытых работ:
   - утепление конструкций;
   - устройство и гидроизоляция деформационных швов;
   - устройство звукоизоляции;
   - устройство всех видов гидроизоляции;
   - установка дверных блоков;
   - устройство отделочных слоёв под финишную отделку;
   - антикоррозионная защита крепежных и закладных изделий, мест сварки.
14. Отделочные работы и работы по устройству полов и изоляции вести в соответствии с СП 71.13330.2017 "Изоляционные и отделочные покрытия. Актуализированная редакция СНиП11-87 (с Изменением №1)"
15. Устройство полов производить после прокладки и приемки инженерных коммуникаций.
16. Акты на скрытые работы составлять в соответствии с требованиями СП 48.1330.2019 "Организация строительства" СНиП 12-01-2004
17. Металлические конструкции (перемычки) и фахверк для перегородок покрыть грунтовкой ГФ-021 в два слоя.
18. Металлические конструкции покрыть огнестойкой краской с пределом огнестойкости не менее EI45 или оштукатурить. Штукатурку металлических перемычек выполнить по сетке. Металлическую сетку закрепить с заведением за края перемычки на стену не менее 100мм в каждую сторону. Крепление сетки к кладке выполнить с помощью комплектов быстрого монтажа и стальной шайбы диаметром 20-25мм. (данный пункт уточняется проектом огнезащиты).
19. Пределы огнестойкости строительных конструкций приняты в соответствии ФЗ №123 "Технический регламент о требованиях пожарной безопасности".
20. При разделении противопожарными преградами,огнестойкость узла крепления строительной конструкции должна быть не мее требуемой огнестойкости самой конструкции. Заполнение стыков и примыканий противопожарных преград с другими ограждающими конструкциями производить материалами группы горючести НГ (не горючий) (герметик, мастика, шпаклёвка, раствор). Узлы пересечения кабелями и трубопроводами ограждающих конструкций с нормируемой огнестойкостью и пожарной опасностью не должны снижать требуемых пожарно-технических показателей конструкций..
21. Все работы выполнять по рабочим чертежам ППР, которые разрабатывает специализированная организация, имеющая лицензию на данный вид работ. При производстве работ необходимо соблюдать мероприятия по технике безопасности согласно СНиП 12-03-2001 и СНиП 12-04-2002 "Безопасность труда в строительстве", а также обеспечить устойчивость конструкций на всех стадиях монтажа.
22. Все материалы и изделия должны иметь сертификат качества и разрешение органов здравоохранения и пожнадзора на применение.
23. Замена применяемых материалов, изделий и оборудования возможна на аналоги с идентичными техническими характеристиками при согласовании заказчиком.
24. Огнезащита металлических элементов, закладываемых при выполнении кирпичных перегородок, перегородок из ячеистых бетонных блоков, с целью обеспечения устойчивости данных конструкции, выполняется за счёт штукатурного слоя толщиной не менее 20мм, необходимый предел огнестойкости определяется по требуемому пределу огнестойкости перегородки. Доведение до необходимого предела огнестойкости кладки перегородок выполняется за счёт штукатурного слоя. Решения, обеспечивающие требуемый предел огнестойкости, закладываются в рамках выполнения дизайн проекта в составе конструкции отделочных слоёв.
25. Решение по огнезащите перемычек выполняется за счёт штукатурного слоя, определяются требованиями по пределу огнестойкости для конструкции, в которой данная перемычка размещается.

Общие указания к стенам и перегородкам

1. Допускается возможность замены указанных материалов, изделий и оборудования на аналоги с идентичными техническими характеристиками, без увеличения сметной стоимости. Применение материалов с иными техническими характеристиками и стоимостью требует доработки проектных решений и должно быть согласовано с авторами проекта.
2. Данный альбом смотреть совместно с альбомами КР
3. Материалы на путях эвакуации должны соответствовать показателям пожарной опасности, указанным в табл.28 ФЗ-123 (с изменениями на 14 июля 2022 года).
4. При скрытой прокладке трубопроводов систем внутренней канализации предусматривать устройство зашивок с соблюдением требований п.18.9 СП 30.13130.20
5. При устройстве каркасных перегородок и облицовок не допускается подрезка металлического профиля с целью прокладки инженерных коммуникаций.
6. Крепление сан.тех.приборов к стенам допускается при соблюдении условий, указанных в п.2.7 СТУ.
7. Внутренние стены и перегородки из ячеистых бетонных блоков выполнять на тонкослойном клеевом растворе с толщиной шва 4 мм и армировать базальтовой строительной сеткой СПБ-С 25х25 шириной 200 мм через 2 ряда кладки. Крепление кладки из ячеистых бетонных блоков к перекрытию производить с помощью уголков 75х50х5 l=200 с шагом 1,2 м в шахматном порядке на стыке двух блоков.
8. Устройство каркасных перегородок с применением гипсокартонных листов производить в соответствии с альбомом технических решений "Комплексные системы КНАУФ. Перегородки поэлементной сборки из гипсокартонных листов на металлическом и деревянном каркасах для жилых, общественных и производственных зданий". Серия 1.031.9-2.07 выпуск 4.
9. Устройство каркасных зашивок инженерных коммуникаций с применением гипсокартонных листов производить в соответствии с альбомом технических решений "Облицовка поэлементной сборки из гипсовых строительных плит (КНАУФ-листов) ограждающих конструкций для жилых, общественных и производственных зданий" Серия 1.073.9-2.08 выпуск 3.
10. Узлы крепления стен и перегородок вести по ЖД-ТАС-РЕН-АР-ТУ.ПЗ.2 "Альбом типовых узлов. Подземный и первый этажи
11. Над отверстиями до 600 мм укладывать арматуру 3 Ф12 А1 с опиранием не менее 200 мм с каждой стороны;
12. Отверстия менее 100х100мм пробить по месту прохода коммуникаций
13. Зазоры в местах прохода инженерных коммуникаций уплотнить цементно-песчаным раствором, в т.ч. при необходимости с прокладкой негорючего минераловатного утеплителя.
14. Кладку наружных стен из ячеистых бетонных блоков вести на цементно-песчаном растворе М75 и армировать оцинкованной сеткой из проволоки ø3Вр-I ячейкой 50х50 мм через каждые 2 ряда кладки. Крепление кладки к перекрытию производить с помощью уголков L100х8 мм l=200 мм по ГОСТ 8509-93 с шагом 1,2 м в шахматном порядке на стыке двух блоков

Изм.	Кол.уч.	Лист	№док.	Подпись	Дата
Разработал		Дейнека			03.2024
Проверил		Маляр			03.2024
ГАП		Гуслякова			03.2024
Нач.отдела		Белякоў			03.2024
Н.контр.		Ивлева			03.2024

94-0421-ОК-1/Н-6.2-1-1-АР2.1

Жилой дом с приспособлением подземной автостоянки под защитное сооружение гражданской обороны - «укрытие» (ЭГСГО) с инженерными сетями и благоустройством территории по адресу: г. Москва, Внутригородское муниципальное образование Измайлово, Сиреневый бульвар, земельный участок 4/9 (участок 6.2)

Архитектурные решения. Типовые этажи. Корпус 1

Стадия	Лист	Листов
Р	1	

Общие данные

Генпро

Согласовано


Взам. инв. №

Подп. и дата

Инв. № подл.

Формат А1

План технического пространства на отм. +4,900

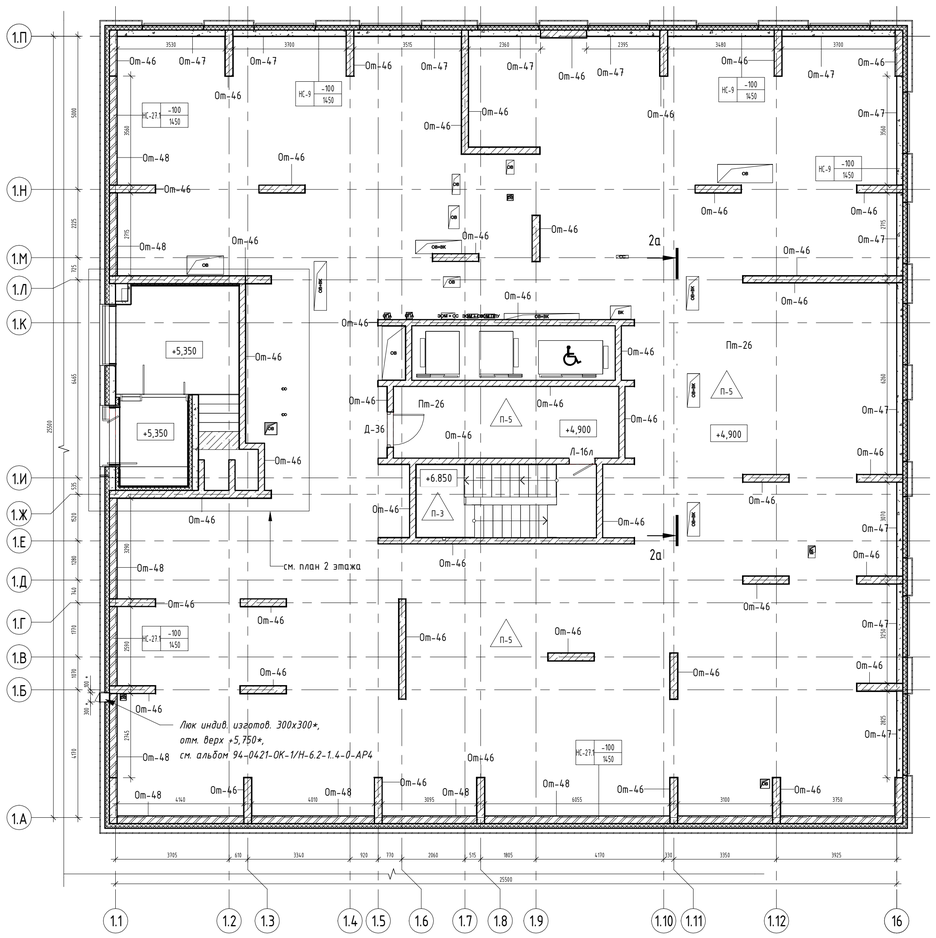

Ведомость материалов наружных стен технического пространства

Марка	Наименование материала	Площадь	Объем
НС-9	Газобетонный стеновой блок - Блок I/600х200х250/D600/B3,5/F100 ГОСТ 31360-2007 на ц/п растворе М75	64,32 м²	12,86 м³
НС-27.1	Кирпич керамический полнотелый 250х120х65h, М200, F100, на растворе цементно-песчаном М75 ГОСТ 530-2012, группа горючести НГ	56,62 м²	14,16 м³

Ведомость отделки стен технического пространства

Марка отделки	Место применение	Состав отделки	Площадь отделки, м.кв.
От-46	Техническое пространство (отделка по ж/б)	- Грунтовка Бетонконтакт - 1 слой - Затирка поверхности после демонтажа опалубки - 2-4 мм - Пропитка упрочняющая обеспыливающая - 1 слой	342,38
От-47	Техническое пространство (отделка по ячеистобетонному блоку)	- Грунтовка глубокого проникновения - 1 слой - Простая штукатурка смесями цементно-песчаными - 14 мм - Пропитка упрочняющая обеспыливающая - 1 слой	77,69
От-48	Техническое пространство (отделка по кирпичу)	- Грунтовка глубокого проникновения - 1 слой - Простая штукатурка смесями цементно-песчаными по сетке тканой стальной 10х10х0.8 мм - 14 мм - Пропитка упрочняющая обеспыливающая - 1 слой	69,61

Экспликация пола технического пространства


Наименование помещения	Тип пола по проекту	Изображение	Состав покрытия	Площадь отделки пола на один этаж м2	Примечание
Площадка лестничной клетки на уровне технического этажа	П-2		1. Керамогранит с затиркой швов - 8 мм; 2. Клей плиточный водостойкий - 6 мм; 3. Смесь ремонтная Ceresit CD 24 - 6 мм; 4. Монолитный ж/бетон	3,44	
Техническое пространство	П-5		1. Пропитка упрочняющая обеспыливающая - 1 слой 2. Стяжка полусухая цементно-песчаная М150, армированная фиброволокном (фибра полипропиленовая 12мм, расход 0.6кг/м3) - 50 мм 3. Пленка полиэтиленовая 200 мкр - 1 слой 4. Утеплитель минераловатный (Технониколь ТЕХНОФЛОР СТАНДАРТ) q=100-120 кг/м3, предел прочности на сжатие не менее 30 кПа, λ=0,041 Вт/м*С - 50 мм 5. Монолитный ж/бетон	568,11	

* Пол тип П-3 на площадке этажа учтен в экспликации полов 2 этажа

Условные обозначения:

- Монолитный ж/б стена
- Кладка из ячеистого бетоного блока - 100/200/250мм
- Кладка из кирпича керамического полнотелого 250х120х65h, М200, F100, на цементно-песчаном растворе М75 ГОСТ 530-2012 - 250 мм
- Стены вентиляционных шахт НС-21 (выше 700мм от верха ж/б плиты покрытия)
- Стены вентиляционных шахт НС-22 (на 700мм от верха ж/б плиты покрытия)
- Стены технадстройки НС-20 (на 700мм от верха ж/б плиты покрытия)
- ВК — Обозначение инженерных коммуникаций
- 28 — Марка проема
- +0.000 — Отметка уровня чистого пола
- ПР-1.Х.Х — Марка перемычки, где:
  - Длина перемычки в проекте, в дм.
  - Тип опирания перемычки:
    0 - на стену с двух сторон
    1 - на стену с одной стороны, с другой стороны на уголок
    2 - Г- образная перемычка с опиранием на стены с двух сторон
  - Порядковый номер марки изделия
  - Перемычка
- Отверстие в стене
- 2 — Марка отверстия
- С-1 | -200 / 3430 — Марка внутренней стены, где:
  С-1 - тип стены
  -200 - низ стены от уровня чистого пола;
  3430 - высота перегородки, мм

Компоновочная схема

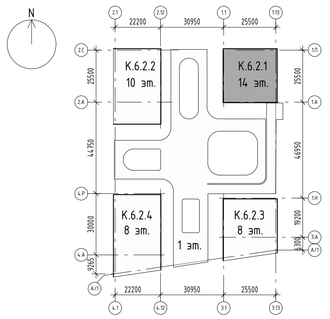

Изм.	Кол.уч.	Лист	№док.	Подпись	Дата
Разработал		Дейнека			03.2024
Проверил		Маляр			03.2024
ГАП		Гуслякова			03.2024
Нач.отдела		Беляков			03.2024
Н.контр.		Ивлева			03.2024

94-0421-ОК-1/Н-6.2-1-1-АР2.1

Жилой дом с приспособлением подземной автостоянки под защитное сооружение гражданской обороны - «укрытие» (ЗСГО) с инженерными сетями и благоустройством территории по адресу: г. Москва, внутригородское муниципальное образование Измайлово, (Сиреневый бульвар, земельный участок 4/9 (участок 6.2)

Архитектурные решения. Типовые этажи. Корпус 1

Стадия	Лист	Листов
Р	2	

План технического пространства на отм. +4,900

Генпро

Согласовано

Взам. инв. №


Подп. и дата

Инв. № подл.

05.05.2025 11:33:33

Формат А1

Кладочный план 2-го этажа на отм. +6.850

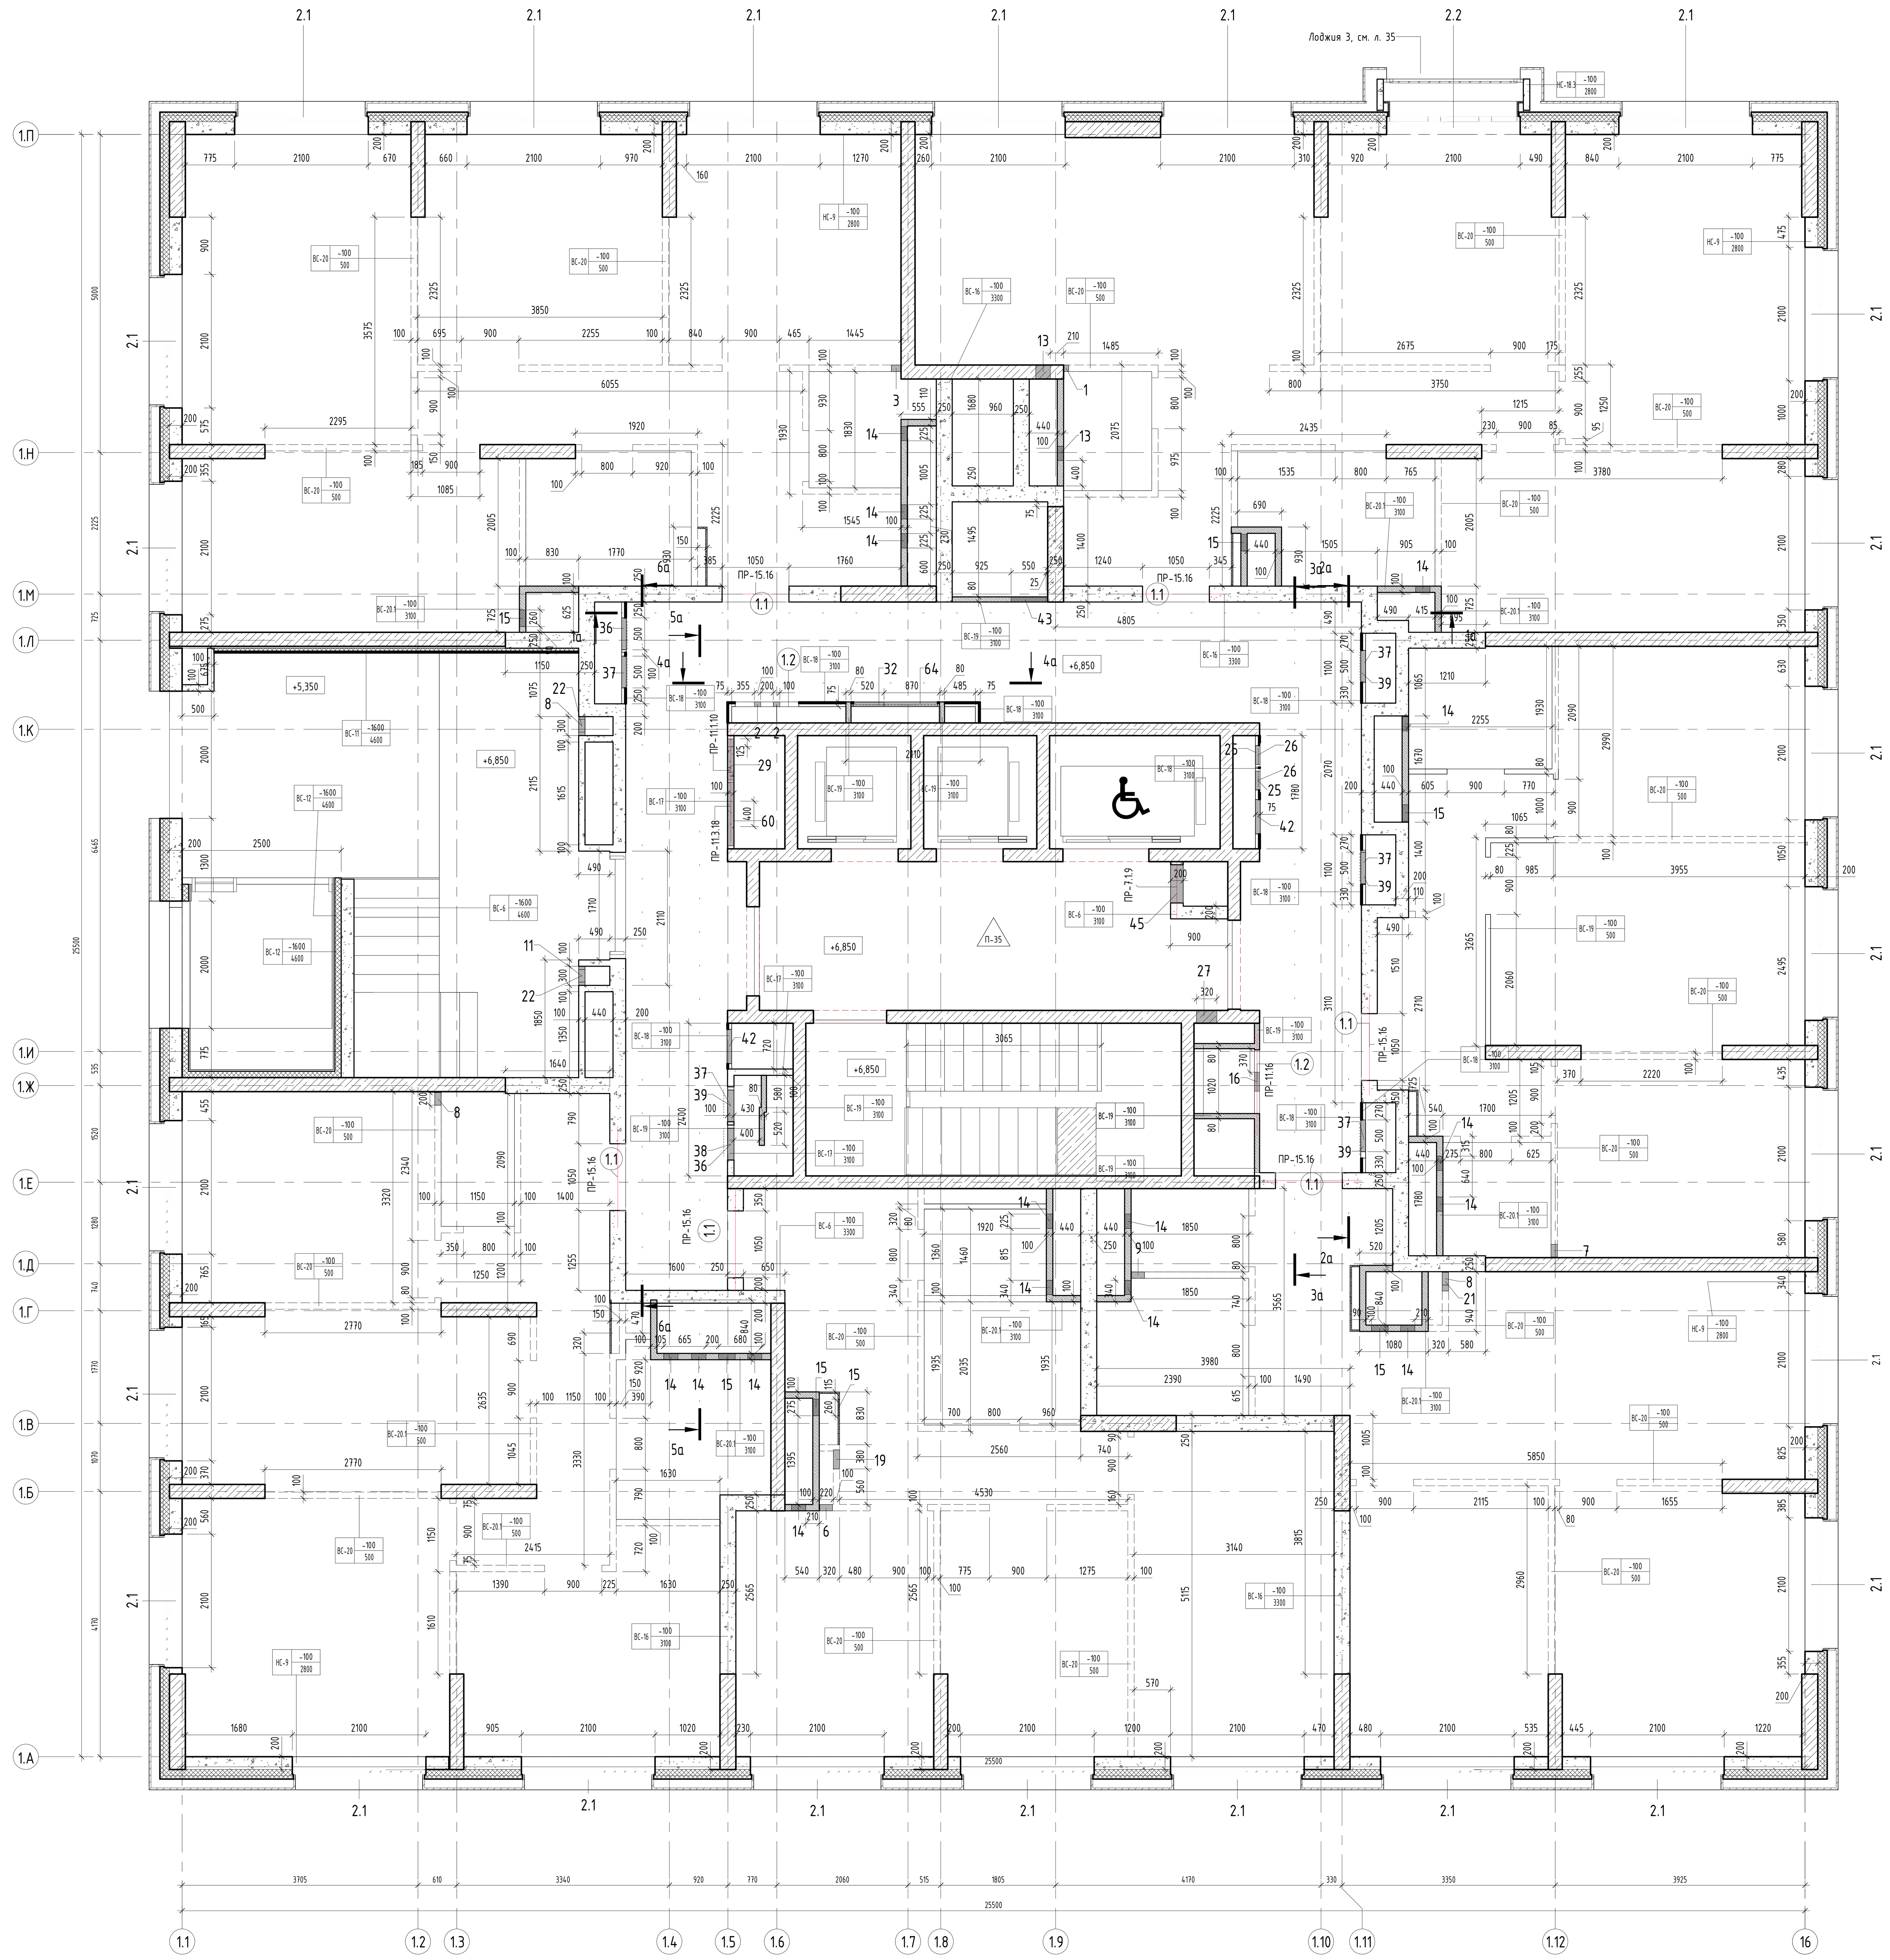

Ведомость дверных проёмов 2-го этаж

Поз.	Размер проема	Низ проема от плиты КЖ, мм
1.1	1050x2200(h)	0
1.2	1000x2100(h)	100

Ведомость проёмов наружных стен 2-го этажа

Поз.	Размер проема, мм	Низ проема от плиты КЖ, мм
2.1	2100x2100(h)	700
2.2	2100x2800(h)	0

Ведомость отверстий 2-го этажа

Марка	Раздел	Ширина, мм	Высота, мм	Низ проема от плиты КЖ
1	ВК	80	200	135
2	ССиА	100	100	3000
3	ВК	150	200	120
6	ВК	200	200	75
7	ВК	200	200	100
8	ВК	200	200	120
9	ВК	200	200	135
11	ВК	200	200	2590
13	ОВиК	225	225	2770
14	ОВиК	225	225	2830
15	ОВиК	260	260	2790
16	ССиА	300	250	2850
19	ВК	300	400	80
21	ВК	300	400	410
22	ВК	300	400	1220
25	ВК	300	800	1170
26	ВК	300	895	225
27	ОВиК	320	420	1780
28	ОВиК	400	350	250
29	ОВиК	400	350	2600
32	ССиА	500	250	2850
36	ВК	500	800	1170
37	ОВиК	500	800	1170
38	ВК	500	895	225
39	ОВиК	500	895	225
40	ВК	500	895	3525
41	ОВиК	500	895	3525
42	ВК	540	1300	670
43	ОВиК	550	200	2890
45	ОВиК	600	1100	1150
46	ОВиК	650	600	250
60	ОВиК	1000	700	2250
64	ЭТР	1320	1460	620

Ведомость материалов наружных стен 2 этажа

Марка	Наименование материала	Площадь	Объем
НС-9	Газобетонный стеновой блок - Блок I/600x200x250/D600/B3,5/F100 ГОСТ 31360-2007 на ц/п растворе М75	129,15 м²	25,83 м³


Ведомость материалов внутренних перегородок 2 этажа

Марка	Наименование материала	Площадь	Объем
ВС-6	Газобетонный стеновой блок - Блок I/600x200x250/D600/B3,5/F100 ГОСТ 31360-2007 на клеевом растворе	71,45 м²	14,27 м³
ВС-16	Газобетонный стеновой блок - Блок I/600x200x250/D600/B3,5/F100 ГОСТ 31360-2007 на клеевом растворе	158,17 м²	39,54 м³
ВС-17	Газобетонный стеновой блок - Блок I/600x200x250/D600/B3,5/F100 ГОСТ 31360-2007 на клеевом растворе	31,70 м²	3,17 м³
ВС-18	Облицовка (тип С 626) на металлическом каркасе (профиль ПН 50x40 и ПС 50x50) - 50 мм, с зашивкой 2 листами ГСП-А - 12,5 мм	22,48 м²	1,12 м³
ВС-19	Плита гипсовая пазогребневая (полнотелая, влагостойкая) - 80мм, ПлГН1 - 667x500x80, полн, А, D; ГОСТ 6428-2018	113,68 м²	9,09 м³
ВС-20	Плита гипсовая пазогребневая (полнотелая, влагостойкая) - 100мм, ПлГН1 - 667x500x100, полн, А, D; ГОСТ 6428-2018	35,54 м²	3,55 м³
ВС-20.1	Плита гипсовая пазогребневая (полнотелая, влагостойкая) - 100мм, ПлГН1 - 667x500x100, полн, А, D; ГОСТ 6428-2018	100,83 м²	10,08 м³


Ведомость материалов утепления 2 этажа

Марка	Наименование материала	Площадь	Объем
ВС-11	Облицовка стен (тип С 626) на металлическом каркасе (профиль ПН 100x40 и ПС 100x50), с заполнением утеплителем минераловатным (Технониколь ТЕХНОФАС ДЕКОР) ρ=90-110 кг/м³, λБ=0,041 Вт/м°С, R на отрыв не менее 15 кПа - 50 мм, зашивкой 2 листами ГСП-Н2 - 12,5 мм	22,96 м²	1,15 м³
ВС-12	Облицовка стен (тип С 626) на металлическом каркасе (профиль ПН 100x40 и ПС 100x50), с заполнением утеплителем минераловатным (Технониколь ТЕХНОФАС ДЕКОР) ρ=90-110 кг/м³, λБ=0,041 Вт/м°С, R на отрыв не менее 15 кПа - 100 мм, зашивкой 2 листами ГСП-Н2 - 12,5 м	60,95 м²	3,81 м³


Сечение 4а-4а

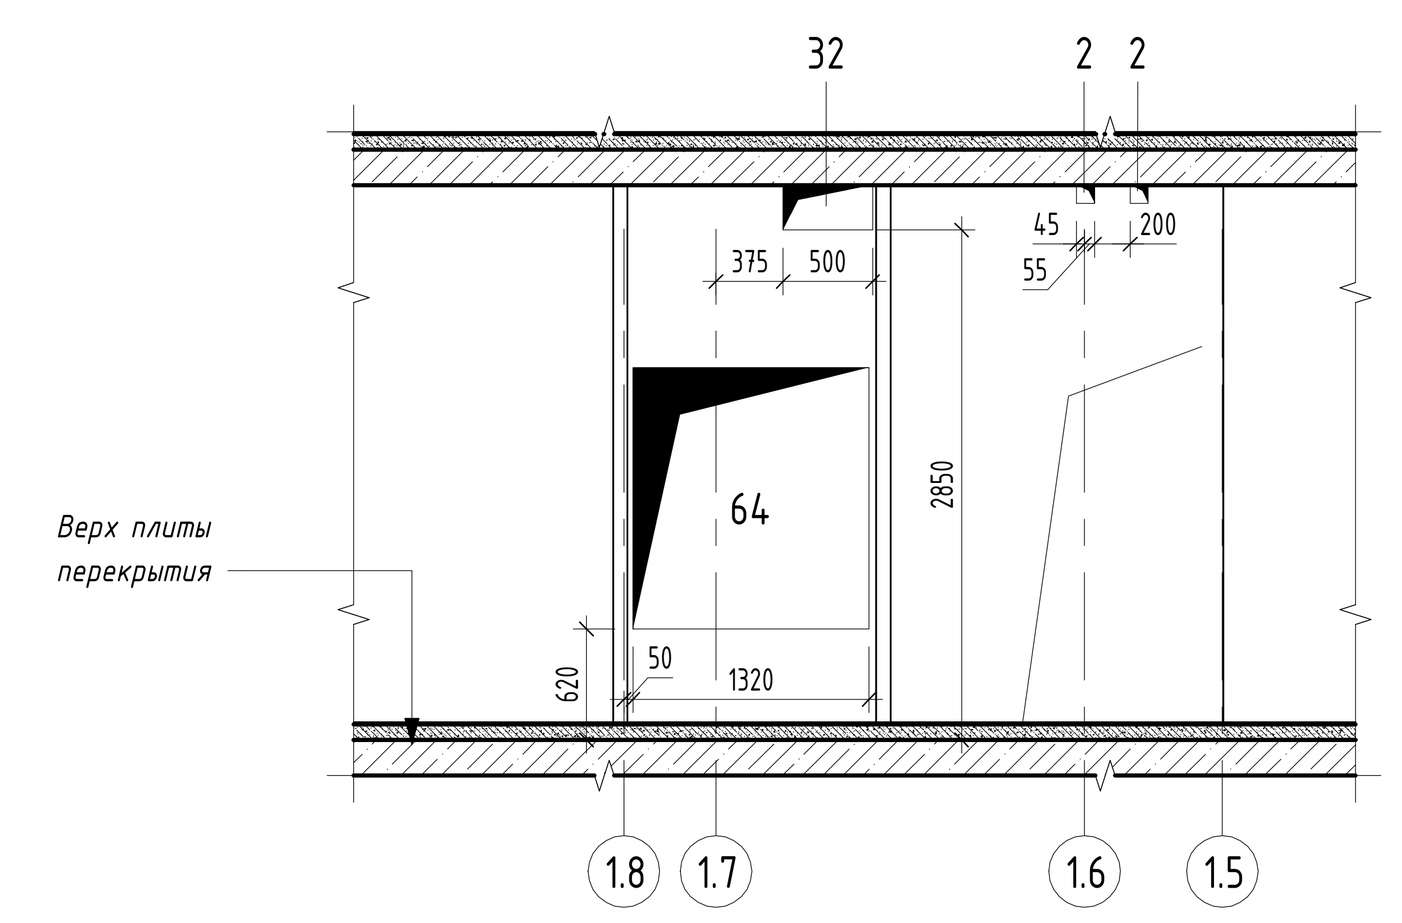


Сечение 5а-5а

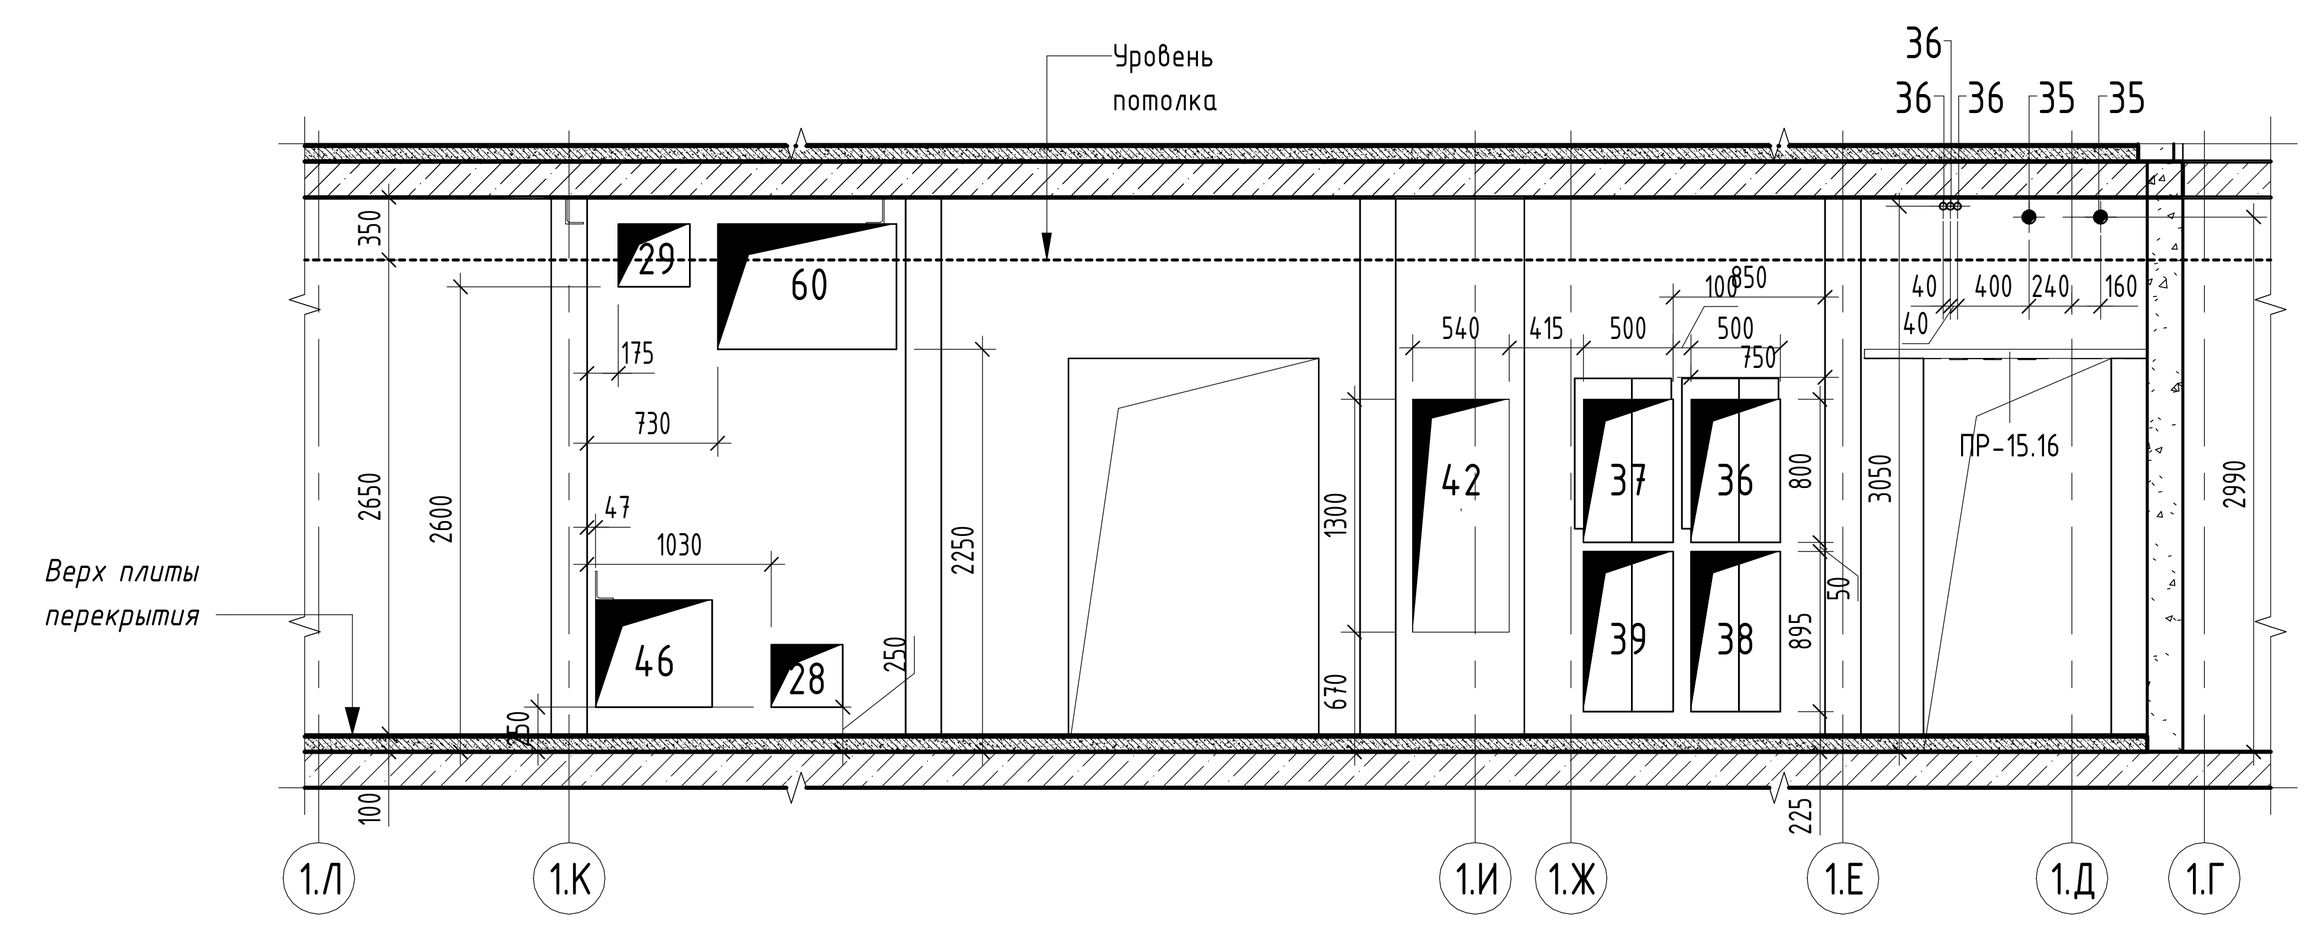


Сечение 6а-6а

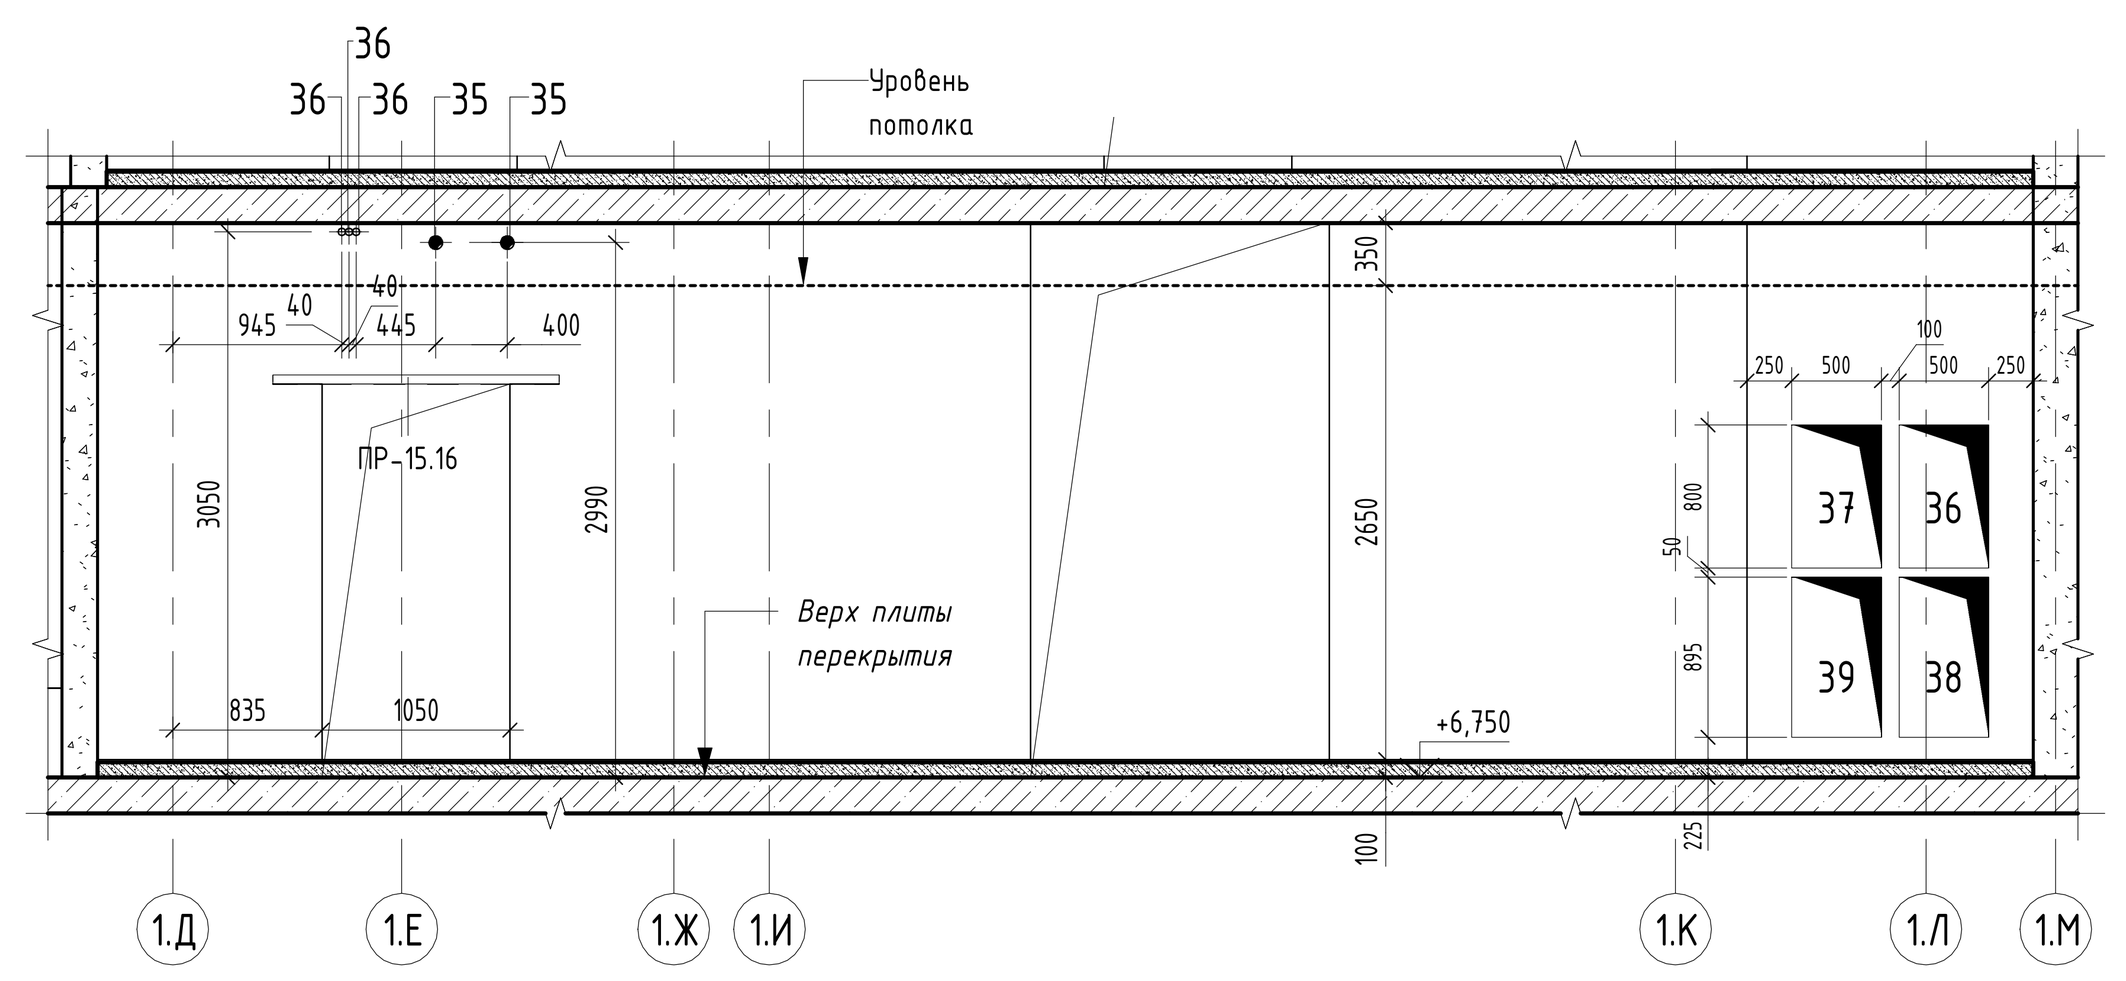


Сечение 1а-1а

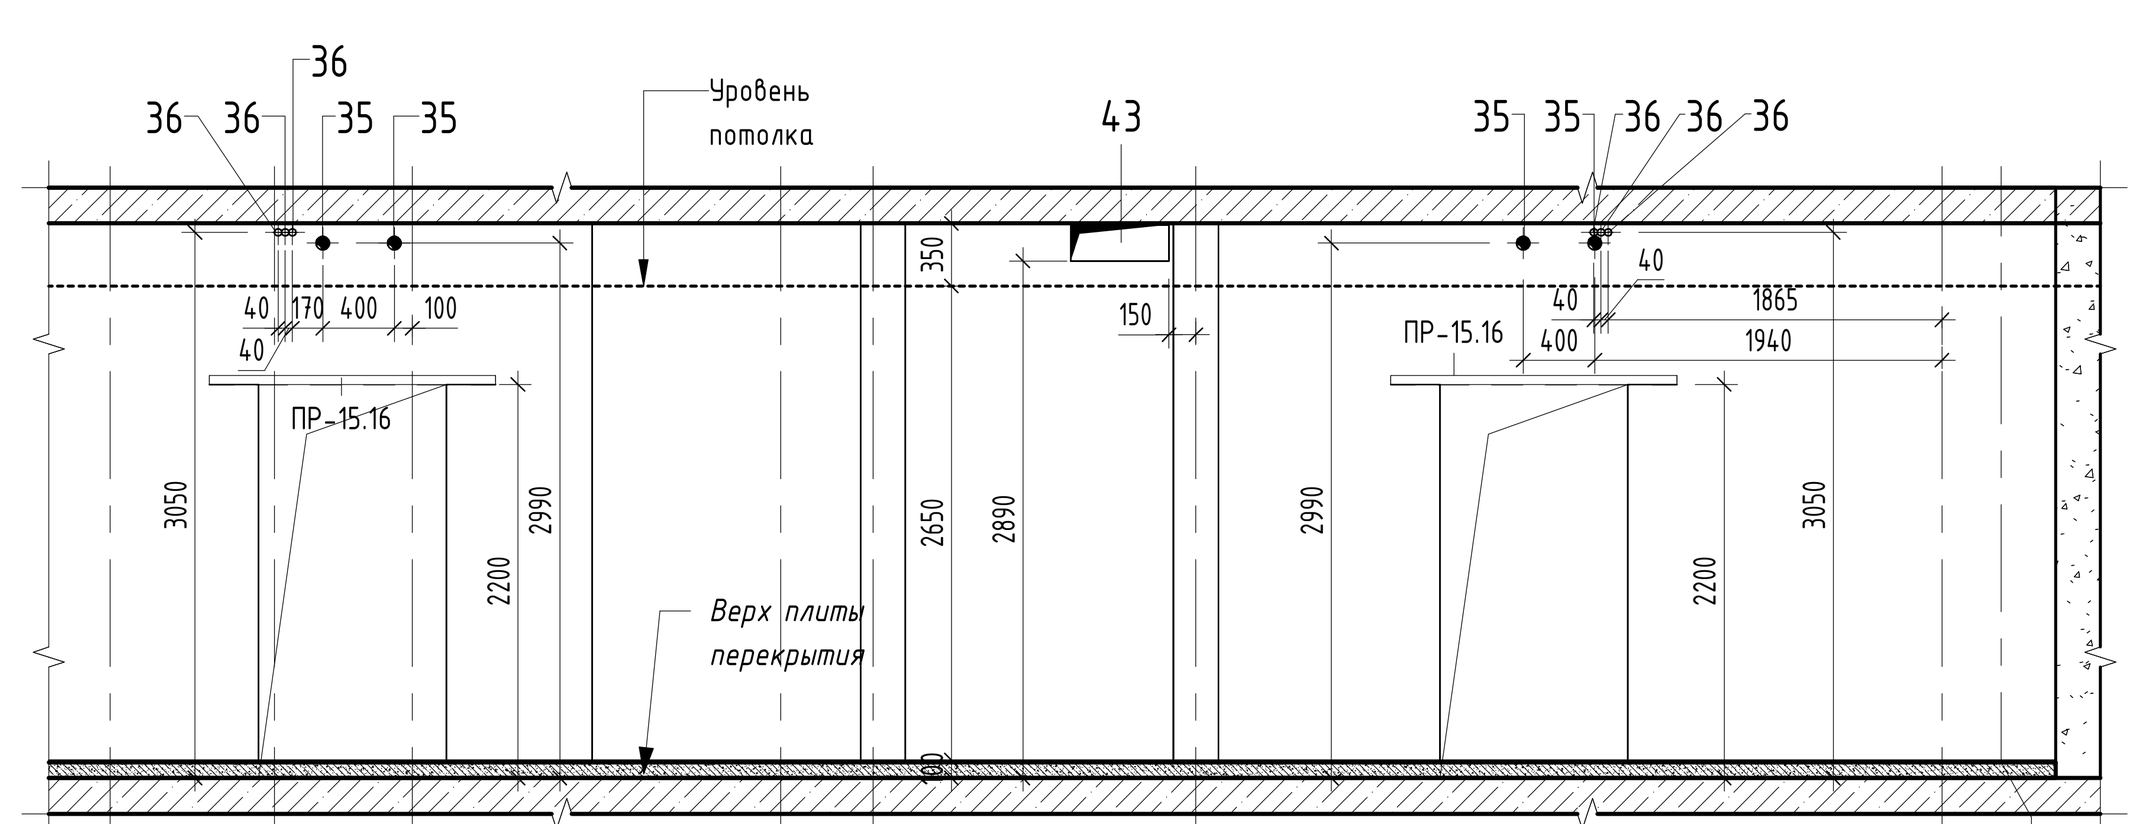

Сечение 2а-2а

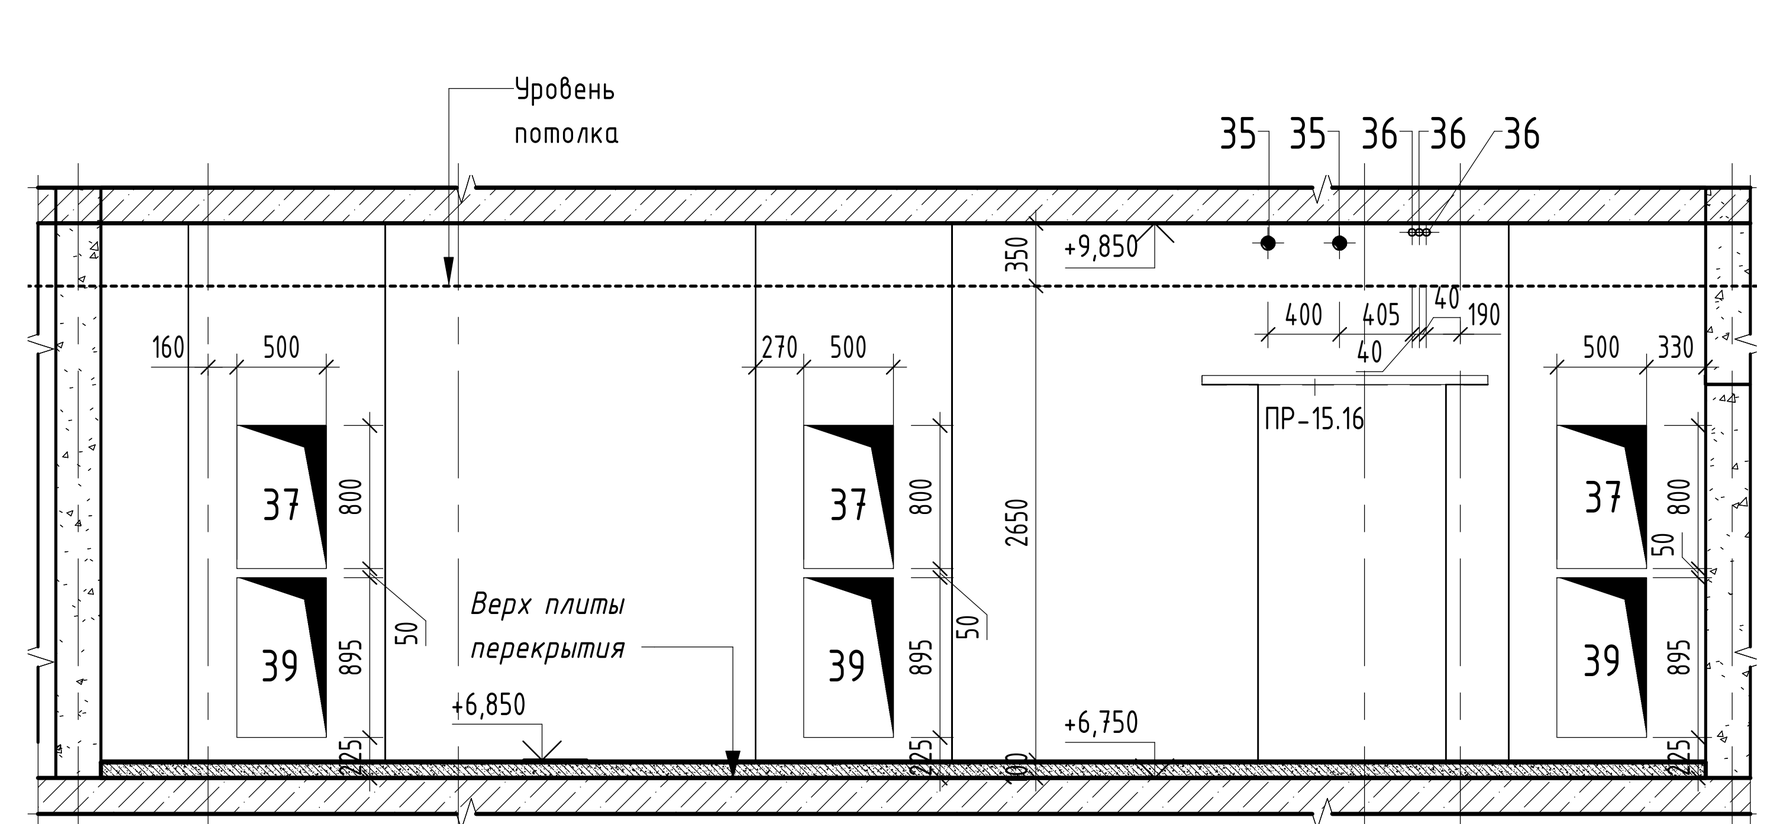


Сечени 3а-3а

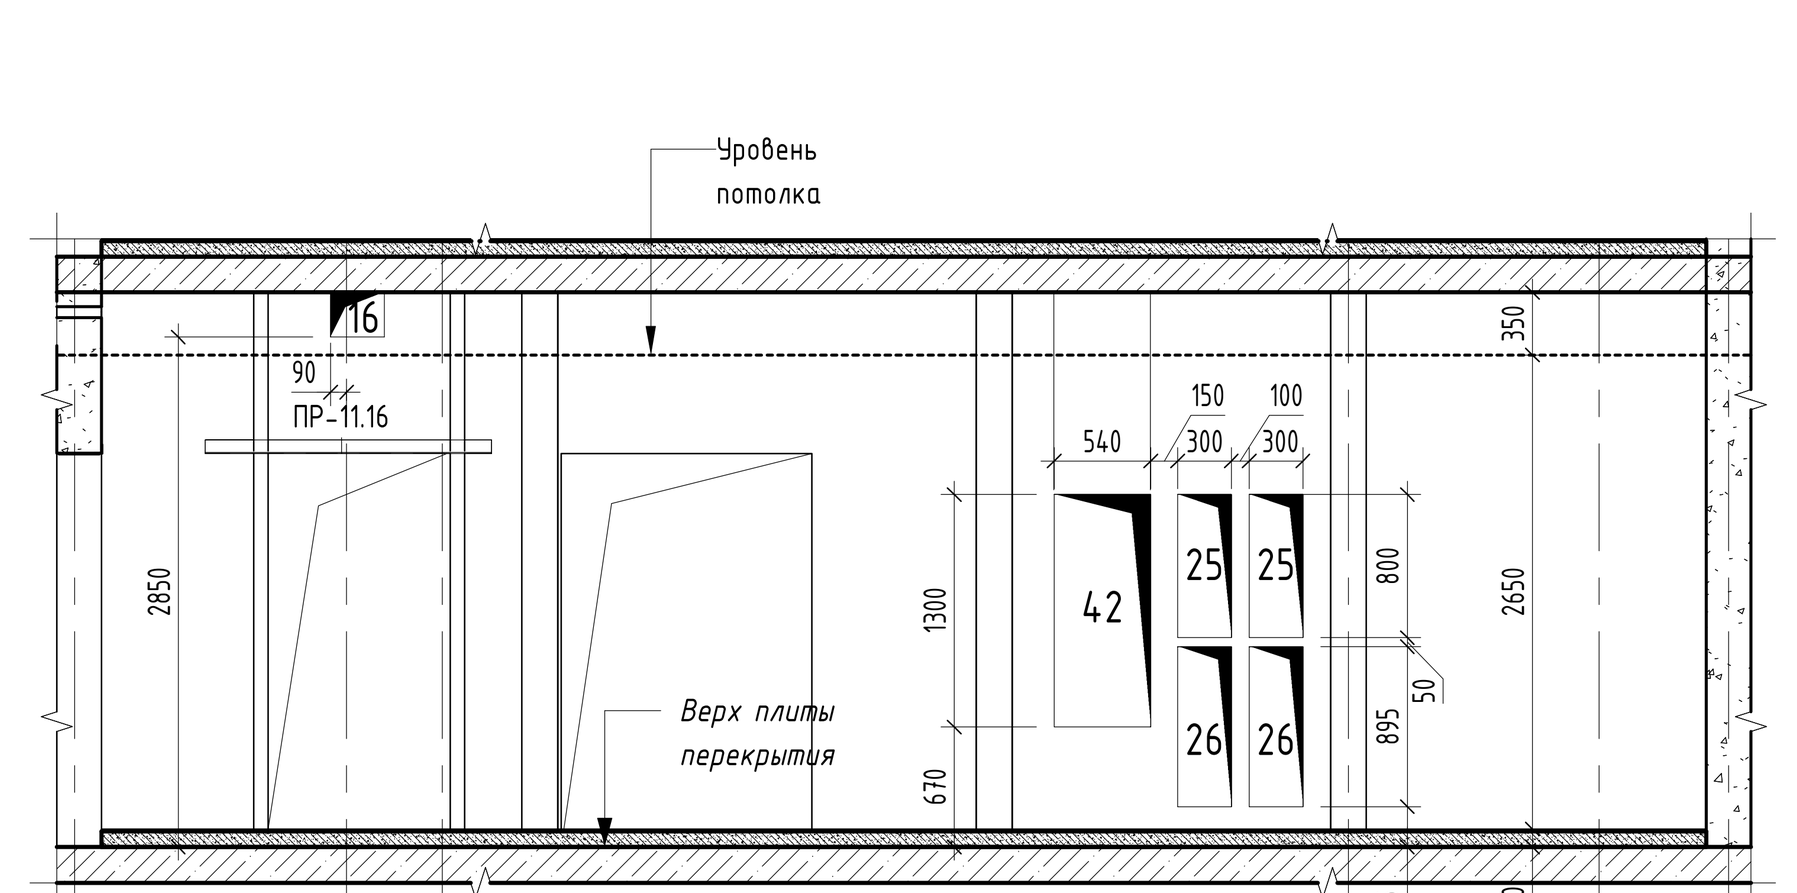

Условные обозначения:

- Монолитный ж/б стена
- Кладка из ячеистого бетоного блока - 100/200/250мм
- Кладка из кирпича керамического полнотелого 250x120x65h, М200, F100, на цементно-песчаном растворе М75 ГОСТ 530-2012 - 250 мм
- Стены вентиляционных шахт НС-21 (выше 700мм от верха ж/б плиты покрытия)
- Стены вентиляционных шахт НС-22 (на 700мм от верха ж/б плиты покрытия)
- Стены технадстройки НС-20 (на 700мм от верха ж/б плиты покрытия)
- ВК — Обозначение инженерных коммуникаций
- 28 — Марка проема
- +0.000 — Отметка уровня чистого пола
- ПР - 1 . Х . Х — Марка перемычки, где:
  - Длина перемычки в проекте, в дм.
  - Тип опирания перемычки: 0 - на стену с двух сторон; 1 - на стену с одной стороны, с другой стороны на уголок; 2 - Г- образная перемычка с опиранием на стены с двух сторон
  - Порядковый номер марки изделия
  - Перемычка
- Отверстие в стене
- 2 — Марка отверстия
- С-1 -200 / 3430 — Марка внутренней стены, где: С-1 - тип стены; -200 - низ стены от уровня чистого пола; 3430 - высота перегородки, мм

Компоновочная схема

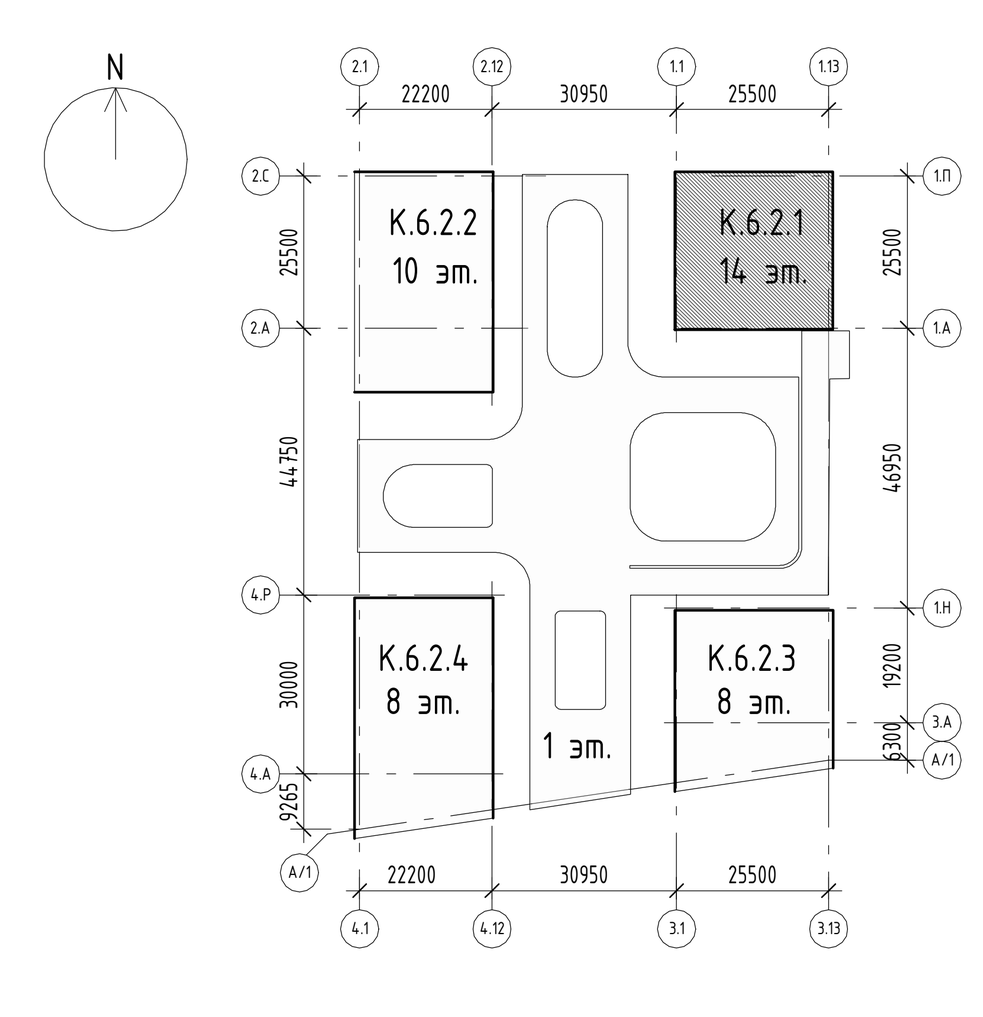

Примечания:

1. Общие указаия см. лист 1 "Общие данные".
2. Данный лист смотреть совместно с инженерными и конструктивными разделами.
3. Рекомендации по кладке и армированию стен см. общие указания на л. 1.
4. Привязку монолитных стен и отв. в ж/б конструкциях см. комплекты КЖ.
5. Привязки и размеры стен и перегородок даны без учета отделочных слоев.
6. Заполнение дверных проемов условно не показано.
7. Ведомость материалов стен и перегородок на все этажи см. л. 20 данного комплекта.
8. Ведомость перемычек и спецификацию перемычек см. л. 24 данного комплекта.
9. Стены шахт и ниш инженерных коммуникаций возводить после завершения монтажа инженерного оборудования и апробирования.
10. После монтажа инженерных коммуникаций заложить отверстия.
11. Лоджии 1-3 см. л. 25 данного комплекта

Изм.	Кол.уч.	Лист	№док.	Подпись	Дата	94-0421-ОК-1/Н-6.2-1-1-АР2.1
Разработал	Дейнека				03.2024	Жилой дом с приспособлением подземной автостоянки под защитное сооружение гражданской обороны - «укрытие» (ЗСГО) с инженерными сетями и благоустройством территории по адресу: г. Москва, внутригородское муниципальное образование Измайлово, Сиреневый бульвар, земельный участок 4/9 (участок 6.2)
Проверил	Маляр				03.2024	Архитектурные решения. Типовые этажи. Корпус 1 — Стадия: Р; Лист: 3; Листов:
ГАП	Гуслякова				03.2024	
Нач.отдела	Беляков				03.2024	Кладочный план 2 этажа на отм. +6,850
Н.контр.	Ивлева				03.2024	Генпро

Формат А0

Согласовано


Взам. инв. №

Подп. и дата

Инв. № подл.

05.05.2025 11:33:49

Кладочный план 3-го этажа на отм. +10,150

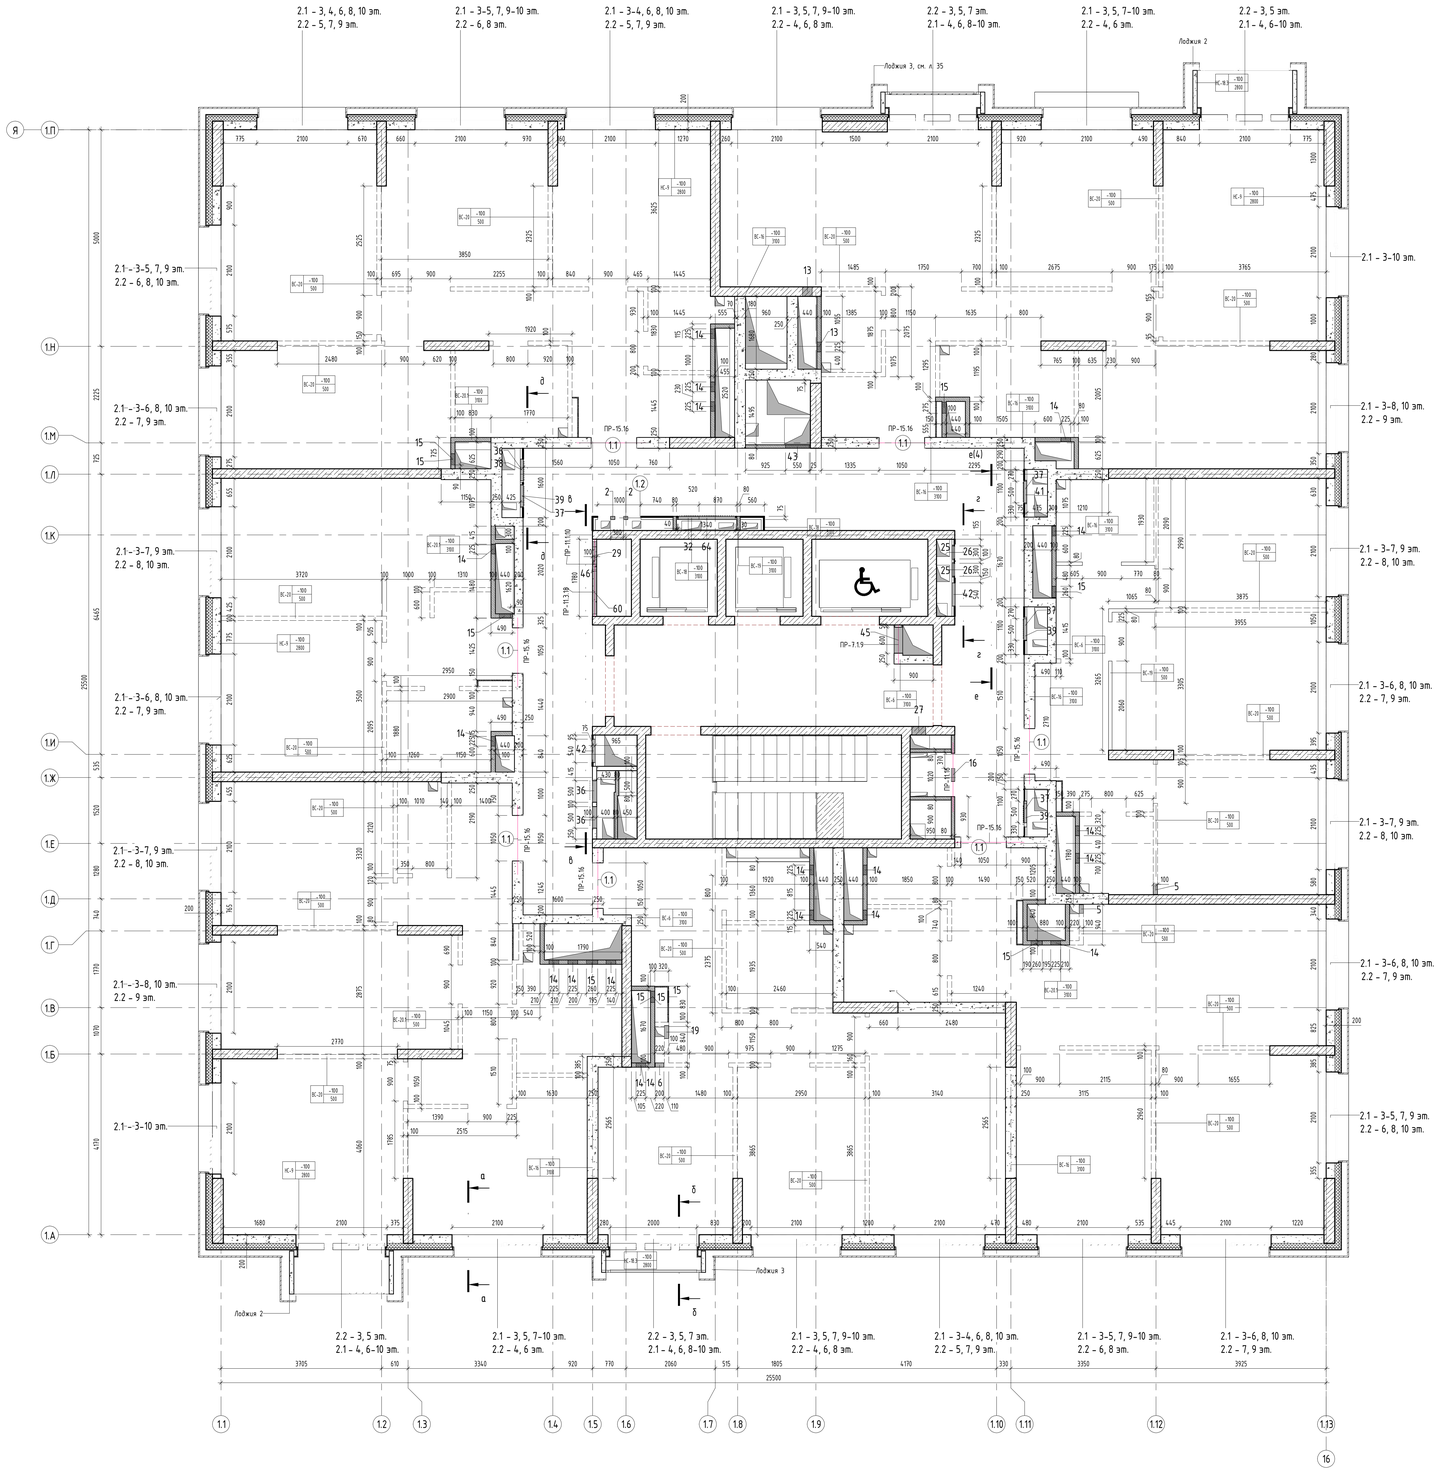

Ведомость дверных проёмов 3-го этажа

Поз.	Размер проема	Низ проема от плиты КЖ, мм
1.1	1050x2200(h)	0
1.2	1000x2100(h)	100

Ведомость проёмов наружных стен 3-го этажа

Поз.	Размер проема, мм	Низ проема от плиты КЖ, мм
2.1	2100x2100(h)	700
2.2	2100x2800(h)	0

Ведомость отверстий 3 этажа

Марка	Разбел	Ширина, мм	Высота, мм	Низ проема от плиты КЖ
2	ССцА	100	100	3000
5	ВК	200	200	50
6	ВК	200	200	75
13	ОВиК	225	225	2770
14	ОВиК	225	225	2830
15	ОВиК	260	260	2790
16	ССцА	300	250	2850
19	ВК	300	400	80
25	ВК	300	800	1170
26	ВК	300	895	225
27	ОВиК	320	420	1780
28	ОВиК	400	350	250
29	ОВиК	400	350	2600
32	ССцА	500	250	2850
36	ВК	500	800	1170
37	ОВиК	500	800	1170
38	ВК	500	895	225
39	ОВиК	500	895	225
42	ВК	540	1300	670
43	ОВиК	550	200	2890
45	ОВиК	600	1100	1150
46	ОВиК	650	600	250
60	ОВиК	1000	700	2250
64	ЭТР	1320	1460	620


Ведомость материалов наружных стен 2 этажа

Марка	Наименование материала	Площадь	Объем
НС-9	Газобетонный стеновой блок - Блок I/600x200x250/D600/B3,5/F100 ГОСТ 31360-2007 на кл/т раствора М75	129,15 м²	25,83 м³


Ведомость материалов внутренних перегородок 3 этажа

Марка	Наименование материала	Площадь	Объем
ВС-6	Газобетонный стеновой блок - Блок I/600x200x250/D600/B3,5/F100 ГОСТ 31360-2007 на клеевом растворе	46,95 м²	9,34 м³
ВС-16	Газобетонный стеновой блок - Блок I/600x200x250/D600/B3,5/F100 ГОСТ 31360-2007 на клеевом растворе	136,77 м²	34,19 м³
ВС-17	Газобетонный стеновой блок - Блок I/600x200x250/D600/B3,5/F100 ГОСТ 31360-2007 на клеевом растворе	7,03 м²	0,70 м³
ВС-18	Обкладка (тип С 626) на металлическом каркасе (профиль ПН 50х40 и ПС 50х50) - 50 мм, с защитой 2 листами ГСП-А - 12,5 мм	22,37 м²	1,13 м³
ВС-19	Плита гипсовая пазогребневая (полнотелая, влагостойкая) - 80мм, ПзГП1 - 667х500х80, полн, А, D, ГОСТ 6428-2018	128,81 м²	10,30 м³
ВС-20	Плита гипсовая пазогребневая (полнотелая, влагостойкая) - 100мм, ПзГП1 - 667х500х100, полн, А, D, ГОСТ 6428-2018	39,57 м²	3,95 м³
ВС-20.1	Плита гипсовая пазогребневая (полнотелая, влагостойкая) - 100мм, ПзГП1 - 667х500х100, полн, А, D, ГОСТ 6428-2018	115,62 м²	11,56 м³


Сечение а-а

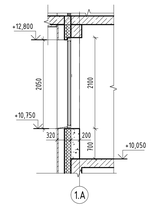


Сечение б-б

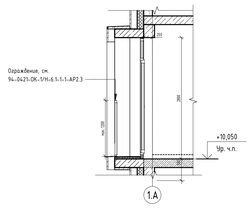


Сечение в-в

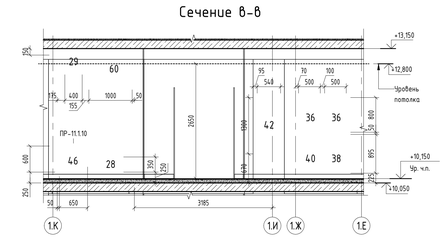


Сечение г-г

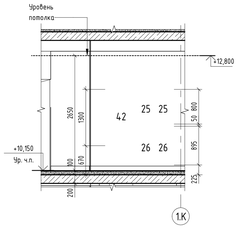

Сечение д-д

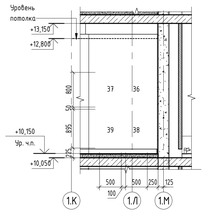


Сечение е-е

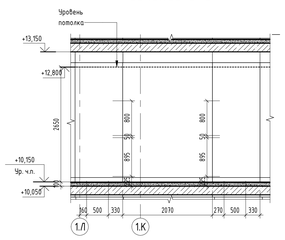

Условные обозначения:

- Монолитный ж/б стена
- Кладка из ячеистого бетонного блока - 100/200/250мм
- Кладка из кирпича керамического полнотелого 250х120х65h, М200, F100, на цементно-песчаном растворе М75 ГОСТ 530-2012 - 250 мм
- Стены вентиляционных шахт НС-21 (выше 700мм от верха ж/б плиты покрытия)
- Стены вентиляционных шахт НС-22 (на 700мм от верха ж/б плиты покрытия)
- Стены технастройки НС-20 (на 700мм от верха ж/б плиты покрытия)
- ВК — Обозначение инженерных коммуникаций
- 28 — Марка проема
- +0.000 — Отметка уровня чистого пола
- ПР-1.Х.Х — Марка перемычки, где:
  - Длина перемычки в проекте, в дм.
  - Тип опирания перемычки:
    0 - на стену с двух сторон
    1 - на стену с одной стороны, с другой стороны на уголок
    2 - Г- образная перемычка с опиранием на стены с двух сторон
  - Порядковый номер марки изделия
  - Перемычка
- Отверстие в стене
- 2 — Марка отверстия
- С-1 | -200 / 3430 — Марка внутренней стены, где:
  С-1 - тип стены
  -200 - низ стены от уровня чистого пола;
  3430 - Высота перегородки, мм

Компоновочная схема

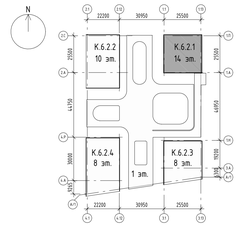

Примечания:

1. Общие указания см. лист 1 "Общие данные".
2. Данный лист смотреть совместно с инженерными и конструктивными разделами.
3. Рекомендации по кладке и армированию стен см. общие указания на л. 1.
4. Привязку монолитных стен и отм. б ж/б конструкциях см. комплекты КЖ.
5. Привязки и размеры стен и перегородок даны без учета отделочных слоев.
6. Заполнение оборных проемов условно не показано.
7. Ведомость материалов стен и перегородок на все этажи см. л. 20 данного комплекта.
8. Ведомость перемычек и спецификация перемычек см. л. 24 данного комплекта.
9. Стены шахт и ниш инженерных коммуникаций возводить после завершения монтажа инженерного оборудования и аппаратов.
10. После монтажа инженерных коммуникаций заложить отверстия.
11. Лоджии 1-3 см. л. 25 данного комплекта

						94-0421-ОК-1/Н-6.2-1-1-АР2.1	
						Жилой дом с противовзрывным подземным обваловани под защитное сооружение гражданской обороны - укрытие (ЗСГО) с инженерными сетями и благоустройством территории по адресу: г. Москва, внутригородское муниципальное образование Измайлово, Сиреневый бульвар, земельный участок 4/9 (участок 63)		
Изм.	Кол.уч.	Лист	№док.	Подпись	Дата		
Разработал		Дейнека			03.2024	Архитектурные решения. Типовые этажи. Корпус 1	Стадия: Р; Лист: 4; Листов:
Проверил		Малко			03.2024		
ГАП		Гуселкова			03.2024		
Нач.отдела		Белякова			03.2024	Кладочный план 3 этажа на отм. +10,150	Генпро
Н.контр.		Ивлева			03.2024		

Согласовано

Взам. инв. №


Подп. и дата

Инв. № подл.

05.05.2025 11:34:03

Формат А0

Кладочный план 11-го этажа на отм. +36,550 (М 1:50)

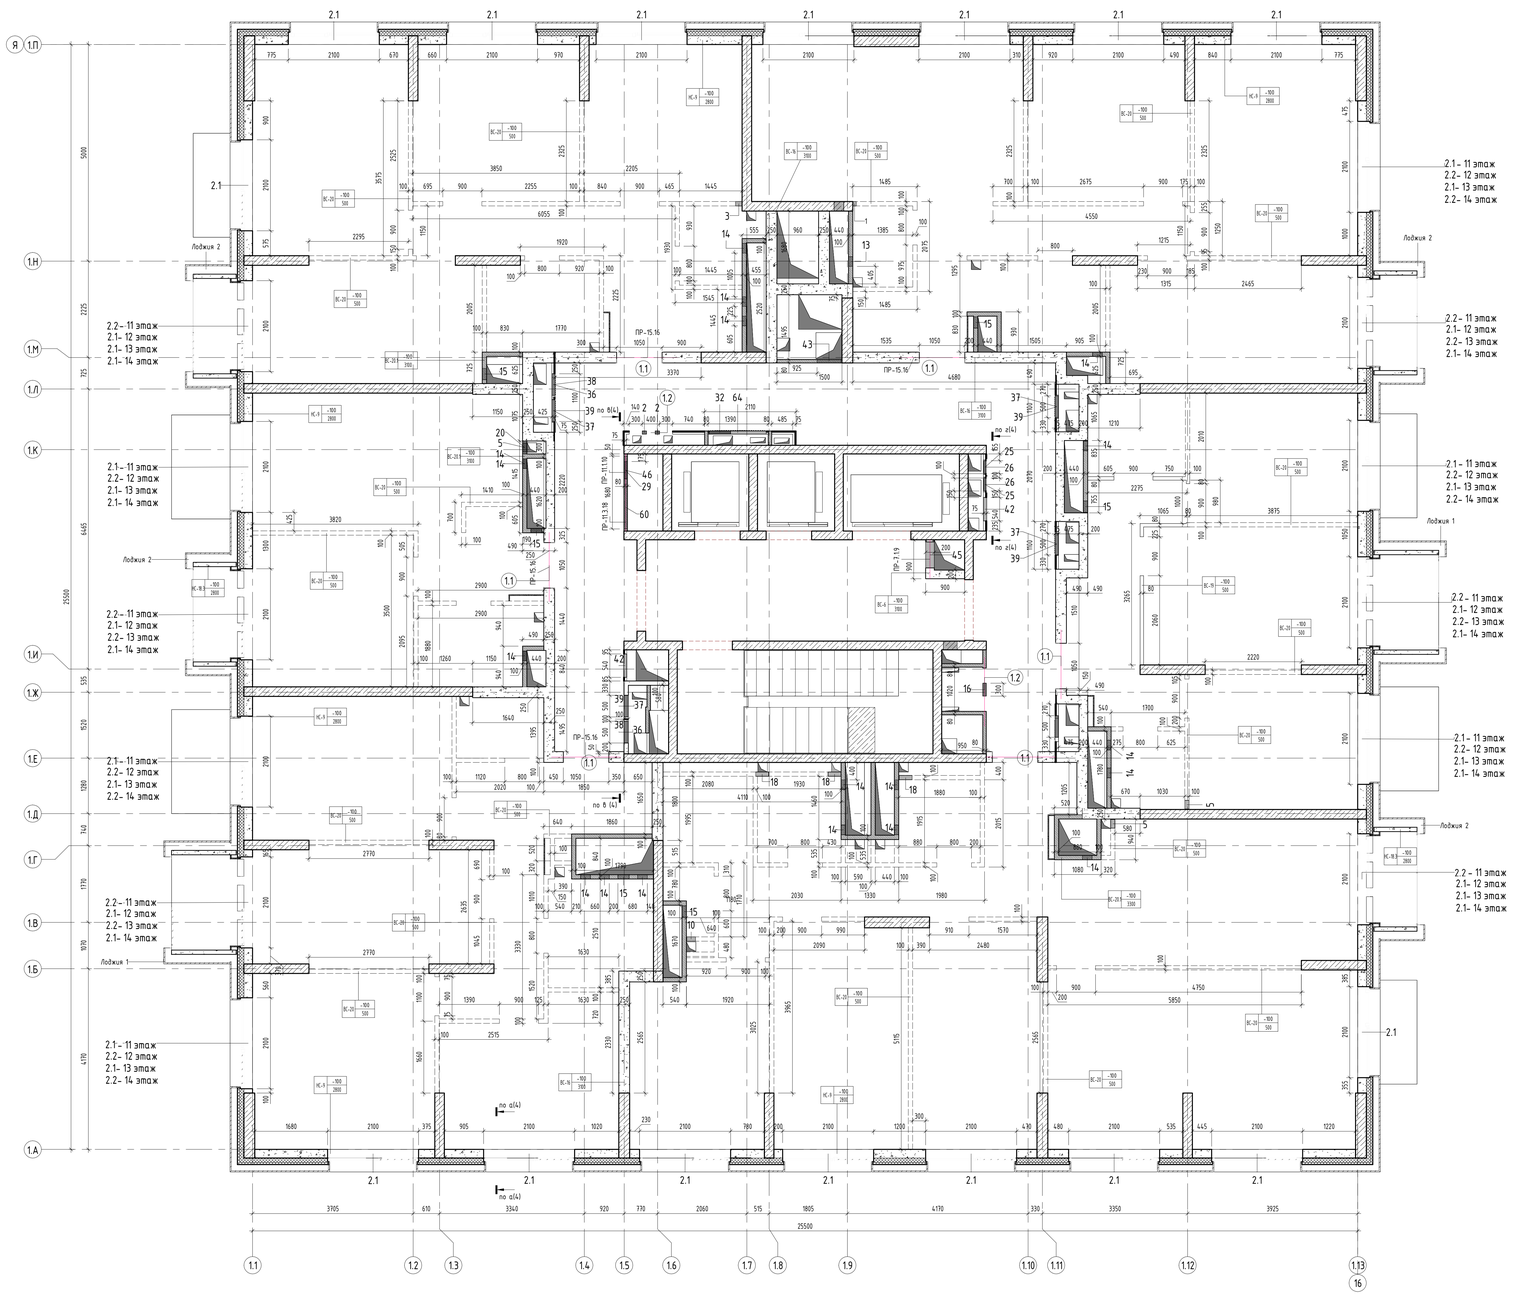

Ведомость отверстий 11 этажа

Марка	Разрез	Ширина, мм	Высота, мм	Низ проема от плиты КЖ
1	ВК	80	200	135
2	ССиА	100	100	3000
3	ВК	150	200	120
5	ВК	200	200	50
10	ВК	200	200	140
13	ОВиК	225	225	2770
14	ОВиК	225	225	2830
15	ОВиК	260	260	2790
16	ССиА	300	250	2850
18	ВК	300	400	20
20	ВК	300	400	400
25	ВК	300	800	1170
26	ВК	300	895	225
27	ОВиК	320	420	1980
28	ОВиК	400	350	250
29	ОВиК	400	350	2600
32	ССиА	500	250	2850
36	ВК	500	800	1170
37	ОВиК	500	800	1170
38	ВК	500	895	225
39	ОВиК	500	895	225
42	ВК	540	1300	670
43	ОВиК	550	200	2890
45	ОВиК	600	1100	1150
46	ОВиК	650	600	250
60	ОВиК	1000	700	2250
64	ЭТР	1320	1460	620

Ведомость материалов наружных стен 11 этажа

Марка	Наименование материала	Площадь	Объем
НС-9	Газобетонный стеновой блок - блок 1/600х200х250/D600/B3,5/F100 ГОСТ 31360-2007 на ц/п растворе М75	121,49 м²	24,30 м³

Ведомость материалов внутренних перегородок 11 этажа

Марка	Наименование материала	Площадь	Объем
ВС-6	Газобетонный стеновой блок - блок 1/600х200х250/D600/B3,5/F100 ГОСТ 31360-2007 на клеевом растворе	42,26 м²	8,45 м³
ВС-16	Газобетонный стеновой блок - блок 1/600х200х250/D600/B3,5/F100 ГОСТ 31360-2007 на клеевом растворе	113,00 м²	28,19 м³
ВС-17	Газобетонный стеновой блок - блок 1/600х200х250/D600/B3,5/F100 ГОСТ 31360-2007 на клеевом растворе	3,19 м²	0,32 м³
ВС-18	Облицовка (поз. С 626) на металлическом каркасе (профиль ПН 50х40 и ПС 50х50) - 50 мм, с зашивкой 2 листами ГСП-А - 12,5 мм	22,40 м²	1,12 м³
ВС-19	Плита дилатационная пазогребневая (полнотелая, влагостойкая) - 80мм, ПлГП1 - 667х500х80, полн, А, D, ГОСТ 6428-2018	137,02 м²	10,96 м³
ВС-20	Плита дилатационная пазогребневая (полнотелая, влагостойкая) - 100мм, ПлГП1 - 667х500х100, полн, А, D, ГОСТ 6428-2018	54,11 м²	5,41 м³
ВС-20.1	Плита дилатационная пазогребневая (полнотелая, влагостойкая) - 100мм, ПлГП1 - 667х500х100, полн, А, D, ГОСТ 6428-2018	121,79 м²	12,17 м³

Ведомость дверных проёмов 11-го этажа

Поз.	Размер проема	Низ проема от плиты КЖ, мм
1.1	1050х2200(h)	0
1.2	1000х2100(h)	100

Ведомость проёмов наружных стен 11-го этажа

Поз.	Размер проема, мм	Низ проема от плиты КЖ, мм
2.1	2100х2100(h)	700
2.2	2100х2800(h)	0


Условные обозначения:

- Монолитный ж/б стена
- Кладка из ячеистого бетонного блока - 100/200/250мм
- Кладка из кирпича керамического полнотелого 250х120х65h, М200, F100, на цементно-песчаном растворе М75 ГОСТ 530-2012 - 250 мм
- Стены вентиляционных шахт НС-21 (выше 700мм от верха ж/б плиты покрытия)
- Стены вентиляционных шахт НС-22 (на 700мм от верха ж/б плиты покрытия)
- Стены технадстройки НС-20 (на 700мм от верха ж/б плиты покрытия)
- ВК — Обозначение инженерных коммуникаций
- 28 — Марка проема
- +0.000 — Отметка уровня чистого пола
- ПР-1.Х.Х — Марка перемычки, где:
  - Длина перемычки в проекте, в дм.
  - Тип опирания перемычки: 0 - на стену с двух сторон; 1 - на стену с одной стороны, с другой стороны на цоколе; 2 - Г- образная перемычка с опиранием на стены с двух сторон
  - Порядковый номер марки изделия
  - Перемычка
- Отверстие в стене
- 2 — Марка отверстия
- С-1 | -200 / 3430 — Марка внутренней стены, где: С-1 - тип стены; -200 - низ стены от уровня чистого пола; 3430 - высота перегородки, мм

Примечания:

1. Общие указания см. лист 1 "Общие данные".
2. Данный лист смотреть совместно с инженерными и конструктивными разделами.
3. Рекомендации по кладке и армированию стен см. общие указания на л. 1.
4. Привязку монолитных стен и отб. ж/б конструкциях см. комплекты КЖ.
5. Привязки и размеры стен и перегородок даны без учета отделочных слоев.
6. Заполнение дверных проемов условно не показано.
7. Ведомость материалов стен и перегородок на все этажи см. л. 20 данного комплекта.
8. Ведомость перемычек и спецификацию перемычек см. л. 24 данного комплекта.
9. Стены шахт и ниш инженерных коммуникаций возводить после завершения монтажа инженерного оборудования и опробирования.
10. После монтажа инженерных коммуникаций заложить отверстия.
11. Лоджии 1-3 см. л. 25 данного комплекта

Компоновочная схема

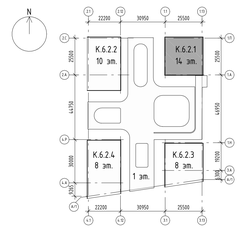

Изм.	Кол.уч.	Лист	№док.	Подпись	Дата
Разработал	Дюкина				03.2024
Проверил	Малер				03.2024
ГАП	Гуслякова				03.2024
Начальник	Белякова				03.2024
Н.контр.	Ильева				03.2024

94-0421-ОК-1/Н-6.2-1-1-АР2.1

Жилой дом с приспособлением подземного объекта под защитное сооружение гражданской обороны - «крытый» СЗГО) с инженерными сетями и благоустройством территории по адресу: г. Москва, Внутригородское муниципальное образование Измайлово, Сиреневый бульвар, земельный участок 4/1 (участок 6.2)

Архитектурные решения. Типовые этажи. Корпус 1

Стадия	Лист	Листов
Р	5	

Кладочный план 11 этажа на отм. +36,550

Генпро

Согласовано

Взам. инв. №


Подп. и дата

Инв. № подл.

05.05.2025 11:34:12

Формат А0

Маркировочный план 2-го этажа на отм. +6.850

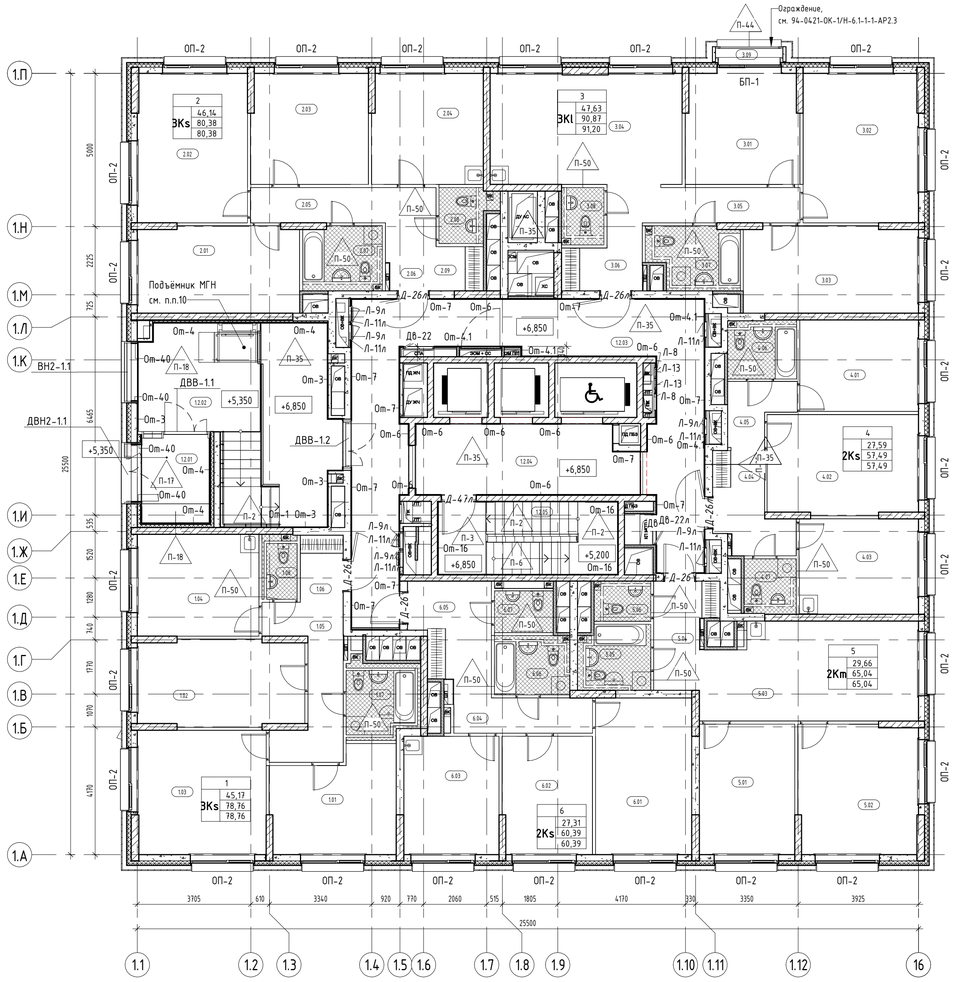

Экспликация помещений 02 этажа

Номер помещения	Наименование	Площадь, м²	Кат. помещения
МОП			
1.2.01	Тамбур МОП 1	6,44	
1.2.02	Тамбур МОП 2	33,53	
1.2.03	Межквартирный коридор	46,47	
1.2.04	Тамбур-шлюз ПБЗ МГН	16,03	
1.2.05	Лестничная клетка Н2	13,83	
		116,30	
1			
3Ks			
1.01	Жилая комната	13,08	
1.02	Жилая комната	15,08	
1.03	Жилая комната	17,01	
1.04	Кухня	13,17	
1.05	Коридор	9,00	
1.06	Прихожая	3,07	
1.07	Санузел	5,92	
1.08	Санузел	2,43	
		78,76	
2			
3Ks			
2.01	Жилая комната	14,88	
2.02	Жилая комната	17,46	
2.03	Жилая комната	13,80	
2.04	Кухня	13,08	
2.05	Коридор	8,25	
2.06	Прихожая	2,25	
2.07	Санузел	5,43	
2.08	Санузел	3,00	
2.09	Гардеробная	2,23	
		80,38	


Экспликация помещений 02 этажа

Номер помещения	Наименование	Площадь, м²	Кат. помещения
3			
3Kl			
3.01	Жилая комната	13,28	
3.02	Жилая комната	18,29	
3.03	Жилая комната	16,06	
3.04	Кухня-столовая	22,73	
3.05	Коридор	7,42	
3.06	Прихожая	4,64	
3.07	Санузел	5,85	
3.08	Санузел	2,60	
3.09	Лоджия	0,66	
		91,53	
4			
2Ks			
4.01	Жилая комната	11,59	
4.02	Жилая комната	16,00	
4.03	Кухня	12,12	
4.04	Прихожая	6,67	
4.05	Коридор	3,73	
4.06	Санузел	4,32	
4.07	Санузел	3,06	
		57,49	
5			
2Km			
5.01	Жилая комната	13,27	
5.02	Жилая комната	16,39	
5.03	Кухня-столовая	21,89	
5.04	Прихожая	6,12	
5.05	Санузел	4,95	
5.06	Санузел	2,42	
		65,04	
6			
2Ks			
6.01	Жилая комната	16,06	
6.02	Жилая комната	11,25	
6.03	Кухня	12,02	
6.04	Коридор	5,21	
6.05	Прихожая	8,48	
6.06	Санузел	4,76	
6.07	Санузел	2,61	
		60,39	
Итого:		549,89	

Условные обозначения:

- Монолитный железобетон
- Блоки из ячеистого бетона 80 мм, 100 мм, 200 мм, 250 мм
- Газобетонные блоки D600 – 200 мм; Минеральная вата Технониколь Технофент Стандарт (или аналог), ρ=72-88кг/м3 – 150 мм; Воздушный зазор – 130 мм, Облицовка из алюминиевых кассет Алюминстрой (или аналог) – 40мм
- Железобетон – 200 мм; Минеральная вата Технониколь Технофент Стандарт (или аналог), ρ=72-88кг/м3 – 150 мм; Воздушный зазор – 130 мм, Облицовка из алюминиевых кассет Алюминстрой (или аналог) – 40мм
- Невозводимые перегородки/зашивки с/у
- ВК — Обозначение инженерных коммуникаций
- 3.10 — Марка помещения (номер)
- Д-1 — Марка двери
- +0.000 — Отметка уровня чистого пола
- Гидроизоляционный материал
- 13 — Марка пола

Компоновочная схема

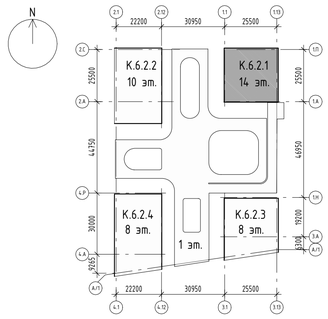

Примечания.
1. Состав раздела и общие указания см. лист 1 "Общие данные".
2. Данный лист смотреть совместно с другими листами этого альбома, инженерными и конструктивными разделами (КР, ОВ, ВК, ЭОМ, СС).
3. Конструкции ограждений лестничных маршей смотреть раздел 94-0421-ОК-1/Н-6.2-1.4-0-КМ2.
4. Ведомость отделки стен см. лист 23 данного раздела.
5. Перед изготовлением и установкой дверных блоков выполнить фактические замеры по месту.
6. В случае отклонений от проектных и нормативных значений оповестить Заказчика и авторов проекта.
7. Спецификации и схемы заполнения проемов светопрозрачными конструкциями см. 94-0421-ОК-1/Н-6.2-1-1-АР2.3
8. Утепление и облицовка фасада не маркируются в текущем комплекте и не учитываются в объемах материалов стен. См. комплект 94-0421-ОК-1/Н-6.2-1.4-0-АР4.
9. Решение по подъёмнику МГН разрабатываются в разделе 94-0421-ОК-1/Н-6.2-1.4-0-ВТ.
10. Ведомость заполнения дверных проемов см. на л. 21
11. Экспликацию полов и спецификацию плинтуса см. на л. 22.

Изм.	Кол.уч.	Лист	№док.	Подпись	Дата
Разработал		Дейнека			03.2024
Проверил		Маляр			03.2024
ГАП		Гуслякова			03.2024
Нач.отдела		Беляков			03.2024
Н.контр.		Ивлева			03.2024

94-0421-ОК-1/Н-6.2-1-1-АР2.1

Жилой дом с приспособлением подземной автостоянки под защитное сооружение гражданской обороны - «укрытие» (ЗСГО) с инженерными сетями и благоустройством территории по адресу: г. Москва, внутригородское муниципальное образование Измайлово, Сиреневый бульвар, земельный участок 4/9 (участок 6.2)

Архитектурные решения. Типовые этажи. Корпус 1	Стадия	Лист	Листов
	Р	6	
Маркировочный план 2 этажа на отм. +6,850	Генпро		


Согласовано

Взам. инв. №


Подп. и дата

Инв. № подл.

Маркировочный план 3-го этажа на отм. +10,150

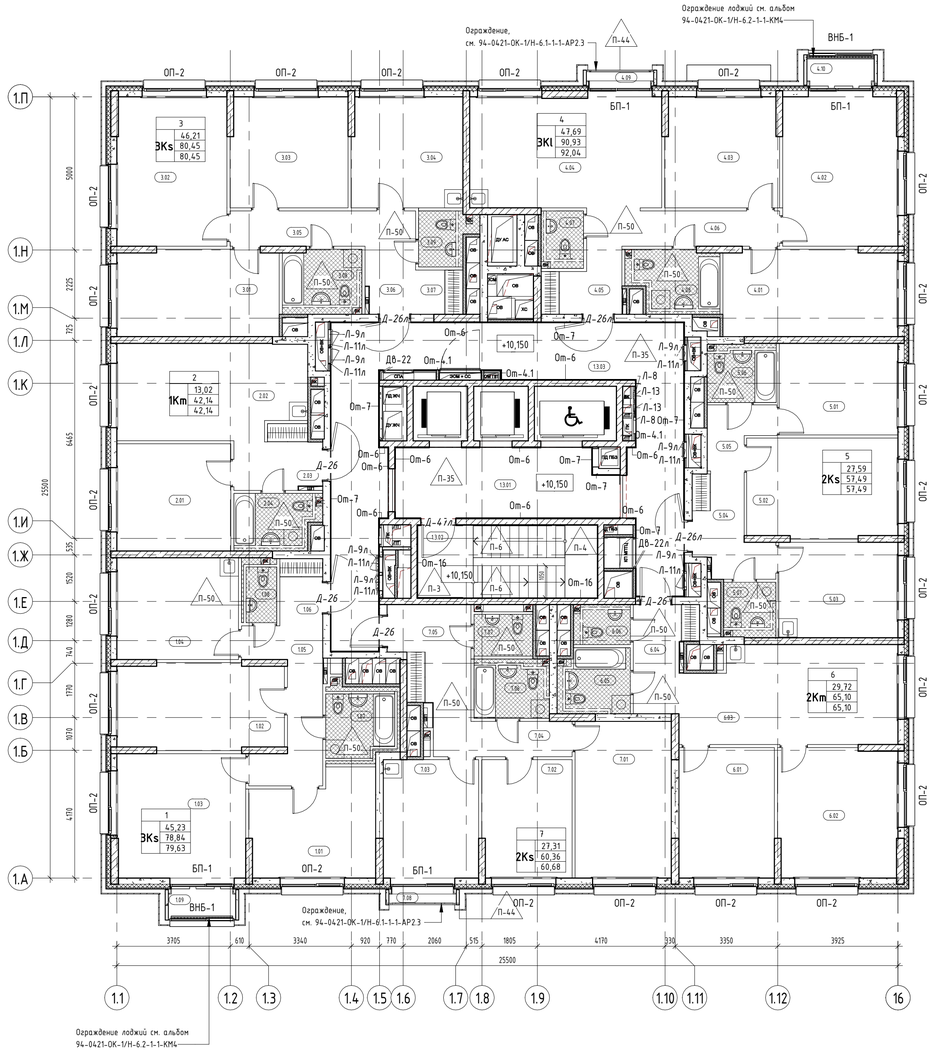

Компоновочная схема

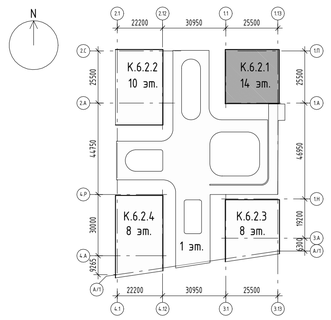

Экспликация помещений 03 этажа

Номер помещения	Наименование	Площадь, м²	Кат. помещения
МОП			
1.3.01	Тамбур-шлюз ПБЗ МГН	16,05	
1.3.02	Лестничная клетка Н2	13,83	
1.3.03	Межквартирный коридор	46,43	
		76,31	
1			
3Ks			
1.01	Жилая комната	13,08	
1.02	Жилая комната	15,08	
1.03	Жилая комната	17,07	
1.04	Кухня	13,18	
1.05	Коридор	9,01	
1.06	Прихожая	3,07	
1.07	Санузел	5,92	
1.08	Санузел	2,43	
1.09	Лоджия	1,57	
		80,41	
2			
1Km			
2.01	Жилая комната	13,02	
2.02	Кухня-столовая	18,89	
2.03	Прихожая	5,24	
2.04	Санузел	4,99	
		42,14	
3			
3Ks			
3.01	Жилая комната	14,88	
3.02	Жилая комната	17,53	
3.03	Жилая комната	13,80	
3.04	Кухня	13,08	
3.05	Коридор	8,25	
3.06	Прихожая	2,25	
3.07	Гардеробная	2,23	
3.08	Санузел	5,43	
3.09	Санузел	3,00	
		80,45	

Экспликация помещений 03 этажа

Номер помещения	Наименование	Площадь, м²	Кат. помещения
4			
3Kl			
4.01	Жилая комната	16,06	
4.02	Жилая комната	18,35	
4.03	Жилая комната	13,28	
4.04	Кухня-столовая	22,73	
4.05	Прихожая	4,64	
4.06	Коридор	7,42	
4.07	Санузел	2,60	
4.08	Санузел	5,85	
4.09	Лоджия	0,63	
4.10	Лоджия	1,57	
		93,13	
5			
2Ks			
5.01	Жилая комната	11,59	
5.02	Жилая комната	16,00	
5.03	Кухня	12,12	
5.04	Прихожая	6,67	
5.05	Коридор	3,73	
5.06	Санузел	4,32	
5.07	Санузел	3,06	
		57,49	
6			
2Km			
6.01	Жилая комната	13,27	
6.02	Жилая комната	16,45	
6.03	Кухня-столовая	21,89	
6.04	Прихожая	6,12	
6.05	Санузел	4,95	
6.06	Санузел	2,42	
		65,10	
7			
2Ks			
7.01	Жилая комната	16,06	
7.02	Жилая комната	11,25	
7.03	Кухня	12,02	
7.04	Коридор	5,21	
7.05	Прихожая	8,45	
7.06	Санузел	4,76	
7.07	Санузел	2,61	
7.08	Лоджия	0,63	
		60,99	
Итого:		556,02	

Условные обозначения:

- Монолитный железобетон
- Блоки из ячеистого бетона 80 мм, 100 мм, 200 мм, 250 мм
- Газобетонные блоки D600 - 200 мм; Минеральная вата Технониколь Техновент Стандарт (или аналог), ρ=72-88кг/м3 - 150 мм; Воздушный зазор - 130 мм, Облицовка из алюминиевых кассет Алюминстрой (или аналог) - 40мм
- Железобетон - 200 мм; Минеральная вата Технониколь Техновент Стандарт (или аналог), ρ=72-88кг/м3 - 150 мм; Воздушный зазор - 130 мм, Облицовка из алюминиевых кассет Алюминстрой (или аналог) - 40мм
- Невозводимые перегородки/зашивки с/у
- ВК — Обозначение инженерных коммуникаций
- 3.10 — Марка помещения (номер)
- Д-1 — Марка двери
- +0.000 — Отметка уровня чистого пола
- Гидроизоляционный материал
- 13 — Марка пола

Примечания.
1. Состав раздела и общие указания см. лист 1 "Общие данные".
2. Данный лист смотреть совместно с другими листами этого альбома, инженерными и конструктивными разделами (КР, ОВ, ВК, ЭОМ, СС).
3. Конструкции ограждений лестничных маршей смотреть раздел 94-0421-ОК-1/Н-6.2-1.4-0-КМ2.
4. Ведомость отделки стен см. лист 23 данного раздела.
5. Перед изготовлением и установкой дверных блоков выполнить фактические замеры по месту.
6. В случае отклонений от проектных и нормативных значений оповестить Заказчика и авторов проекта.
7. Спецификации и схемы заполнения проемов светопрозрачными конструкциями см. 94-0421-ОК-1/Н-6.2-1-1-АР2.3
8. Утепление и облицовка фасада не маркируются в текущем комплекте и не учитываются в объемах материалов стен. См. комплект 94-0421-ОК-1/Н-6.2-1.4-0-АР4.
9. Решение по подъёмнику МГН разрабатываются в разделе 94-0421-ОК-1/Н-6.2-1.4-0-ВТ.
10. Ведомость заполнения дверных проемов см. на л. 21
11. Экспликацию полов и спецификацию плинтуса см. на л. 22.

						94-0421-ОК-1/Н-6.2-1-1-АР2.1	
						Жилой дом с приспособлением подземной части автостоянки под защитное сооружение гражданской обороны - «укрытие» (ЗСГО) с инженерными сетями и благоустройством территории по адресу: г. Москва, внутригородское муниципальное образование Измайлово, Сиреневый бульвар, земельный участок 4/9 (участок 6.2)		
Изм.	Кол.уч.	Лист	№док.	Подпись	Дата		
Разработал		Дейнека			03.2024	Архитектурные решения. Типовые этажи. Корпус 1	Стадия: Р; Лист: 7; Листов:
Проверил		Маляр			03.2024		
ГАП		Гуслякова			03.2024		
Нач.отдела		Белякоб			03.2024	Маркировочный план 3 этажа на отм. +10,150	Генпро
Н.контр.		Ивлева			03.2024		


Согласовано

Инв. № подл. | Подп. и дата | Взам. инв. №

05.05.2025 11:34:20


Формат А1

Маркировочный план 4-го этажа на отм. +13,450

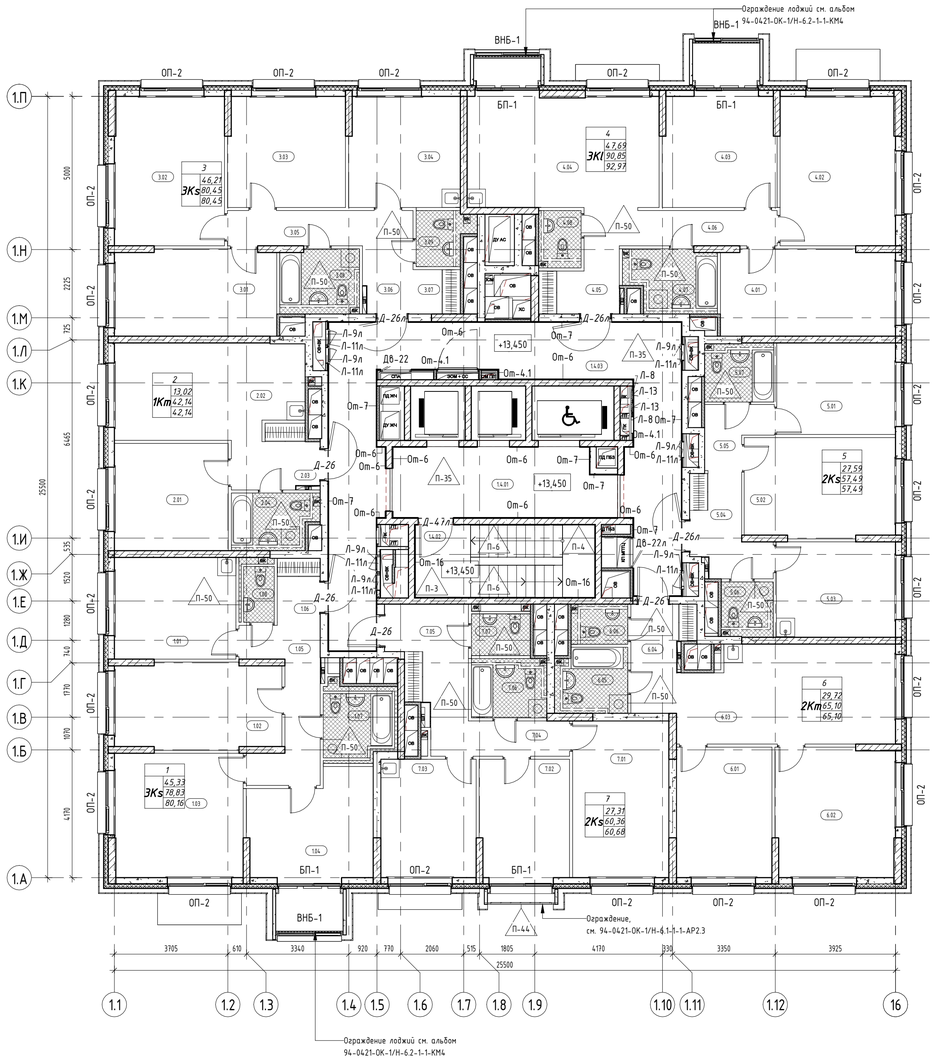

Ограждение лоджий см. альбом 94-0421-ОК-1/Н-6.2-1-1-КМ4

Компоновочная схема

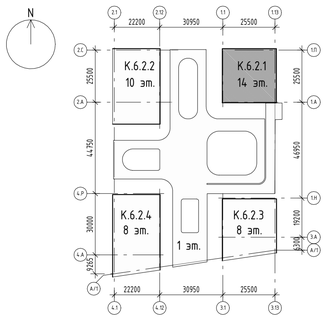

Экспликация помещений 04 этажа

Номер помещения	Наименование	Площадь, м²	Кат. помещения
МОП			
1.4.01	Тамбур-шлюз ПБЗ МГН	16,05	
1.4.02	Лестничная клетка	13,83	
1.4.03	Межквартирный коридор	46,43	
		76,31	
1			
3Ks			
1.01	Жилая комната	13,18	
1.02	Жилая комната	15,08	
1.03	Жилая комната	17,07	
1.04	Кухня	13,08	
1.05	Коридор	9,00	
1.06	Прихожая	3,07	
1.07	Санузел	5,92	
1.08	Санузел	2,43	
1.09	Лоджия	2,66	
		81,49	
2			
1Km			
2.01	Жилая комната	13,02	
2.02	Кухня-столовая	18,89	
2.03	Прихожая	5,24	
2.04	Санузел	4,99	
		42,14	
3			
3Ks			
3.01	Жилая комната	14,88	
3.02	Жилая комната	17,53	
3.03	Жилая комната	13,80	
3.04	Кухня	13,08	
3.05	Коридор	8,25	
3.06	Прихожая	2,25	
3.07	Гардеробная	2,23	
3.08	Санузел	5,43	
3.09	Санузел	3,00	
		80,45	

Экспликация помещений 04 этажа

Номер помещения	Наименование	Площадь, м²	Кат. помещения
4			
ЭКl			
4.01	Жилая комната	16,06	
4.02	Жилая комната	18,35	
4.03	Жилая комната	13,28	
4.04	Кухня-столовая	22,65	
4.05	Прихожая	4,64	
4.06	Коридор	7,42	
4.07	Санузел	5,85	
4.08	Санузел	2,60	
4.09	Лоджия	1,57	
4.10	Лоджия	2,66	
		95,08	
5			
2Ks			
5.01	Жилая комната	11,59	
5.02	Жилая комната	16,00	
5.03	Кухня	12,12	
5.04	Прихожая	6,67	
5.05	Коридор	3,73	
5.06	Санузел	3,06	
5.07	Санузел	4,32	
		57,49	
6			
2Km			
6.01	Жилая комната	13,27	
6.02	Жилая комната	16,45	
6.03	Кухня-столовая	21,89	
6.04	Прихожая	6,12	
6.05	Санузел	4,95	
6.06	Санузел	2,42	
		65,10	
7			
2Ks			
7.01	Жилая комната	16,06	
7.02	Жилая комната	11,25	
7.03	Кухня	12,02	
7.04	Коридор	5,21	
7.05	Прихожая	8,45	
7.06	Санузел	4,76	
7.07	Санузел	2,61	
7.08	Лоджия	0,63	
		60,99	
Итого:		559,05	

Условные обозначения:

- Монолитный железобетон
- Блоки из ячеистого бетона 80 мм, 100 мм, 200 мм, 250 мм
- Газобетонные блоки D600 – 200 мм; Минеральная вата Технониколь Техновент Стандарт (или аналог), ρ=72–88кг/м3 – 150 мм; Воздушный зазор – 130 мм, Облицовка из алюминиевых кассет Алюминстрой (или аналог) – 40мм
- Железобетон – 200 мм; Минеральная вата Технониколь Техновент Стандарт (или аналог), ρ=72–88кг/м3 – 150 мм; Воздушный зазор – 130 мм, Облицовка из алюминиевых кассет Алюминстрой (или аналог) – 40мм
- Невозводимые перегородки/зашивки с/у
- ВК — Обозначение инженерных коммуникаций
- 3.10 — Марка помещения (номер)
- Д-1 — Марка двери
- +0.000 — Отметка уровня чистого пола
- Гидроизоляционный материал
- 13 — Марка пола

Примечания.
1. Состав раздела и общие указания см. лист 1 "Общие данные".
2. Данный лист смотреть совместно с другими листами этого альбома, инженерными и конструктивными разделами (КР, ОВ, ВК, ЭОМ, СС).
3. Конструкции ограждений лестничных маршей смотреть раздел 94-0421-ОК-1/Н-6.2-1.4-0-КМ2.
4. Ведомость отделки стен см. лист 23 данного раздела.
5. Перед изготовлением и установкой дверных блоков выполнить фактические замеры по месту.
6. В случае отклонений от проектных и нормативных значений оповестить Заказчика и авторов проекта.
7. Спецификации и схемы заполнения проемов светопрозрачными конструкциями см. 94-0421-ОК-1/Н-6.2-1-1-АР2.3
8. Утепление и облицовка фасада не маркируются в текущем комплекте и не учитываются в объемах материалов стен. См. комплект 94-0421-ОК-1/Н-6.2-1.4-0-АР4.
9. Решение по подъёмнику МГН разрабатывается в разделе 94-0421-ОК-1/Н-6.2-1.4-0-ВТ.
10. Ведомость заполнения дверных проемов см. на л. 21
11. Экспликацию полов и спецификацию плинтуса см. на л. 22.

						94-0421-ОК-1/Н-6.2-1-1-АР2.1	
						Жилой дом с приспособлением подземной автостоянки под защитное сооружение гражданской обороны - «укрытие» (ЗСГО) с инженерными сетями и благоустройством территории по адресу: г. Москва, внутригородское муниципальное образование Измайлово, Сиреневый бульвар, земельный участок 4/9 (участок 6.2)	
Изм.	Кол.уч.	Лист	№док.	Подпись	Дата		
Разработал		Дейнека			03.2024	Архитектурные решения. Типовые этажи. Корпус 1	Стадия: Р; Лист: 8; Листов:
Проверил		Маляр			03.2024		
ГАП		Гуслякова			03.2024		
Нач.отдела		Беляков			03.2024	Маркировочный план 4 этажа на отм. +13.450	Генпро
Н.контр.		Ивлева			03.2024		


Согласовано

Взам. инв. №


Подп. и дата

Инв. № подл.

Маркировочный план 5-го этажа на отм. +16,750

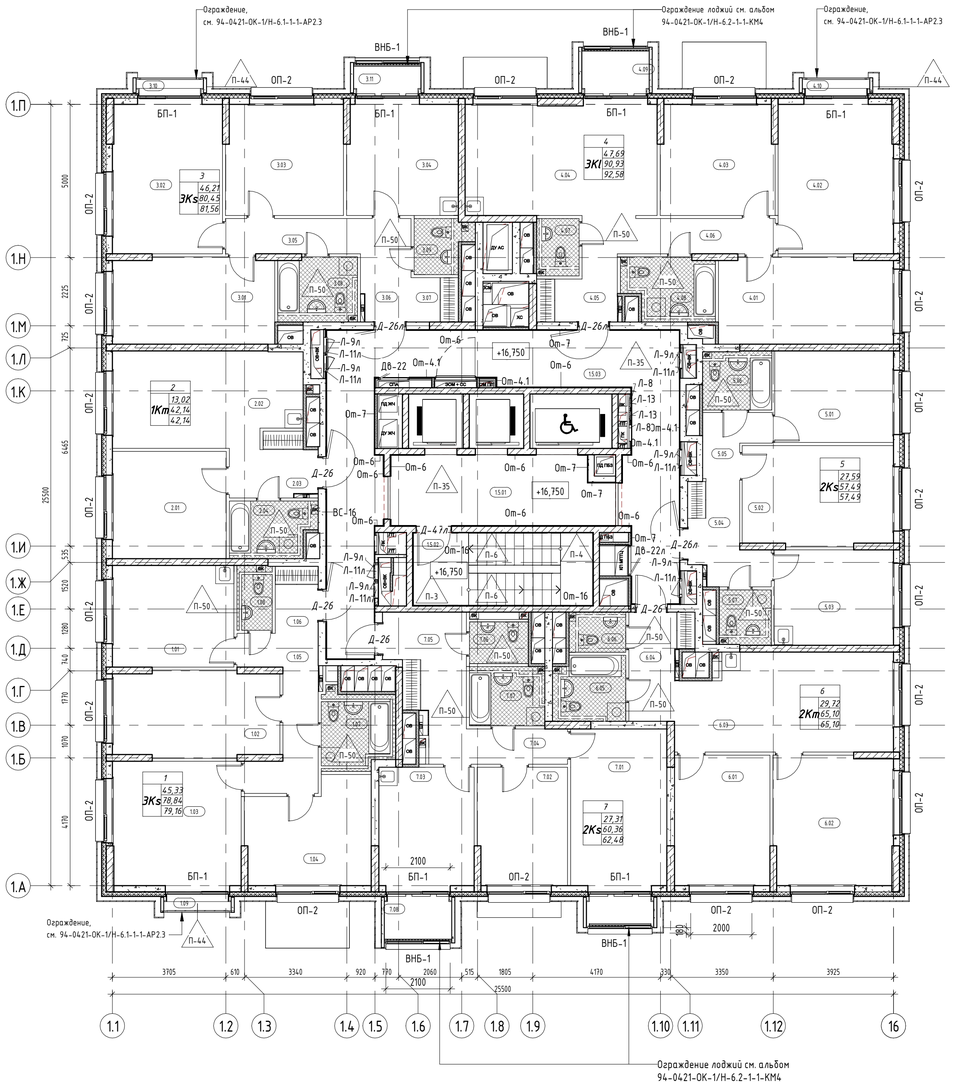

Компоновочная схема

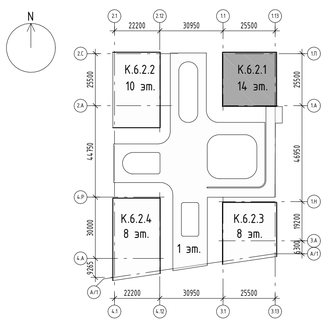

Экспликация помещений 05 этажа

Номер помещения	Наименование	Площадь, м²	Кат. помещения
МОП			
1.5.01	Тамбур-шлюз ПБЗ МГН	16,05	
1.5.02	Лестничная клетка	13,83	
1.5.03	Межквартирный коридор	46,43	
		76,31	
1			
3Ks			
1.01	Жилая комната	13,18	
1.02	Жилая комната	15,08	
1.03	Жилая комната	17,07	
1.04	Кухня	13,08	
1.05	Коридор	9,01	
1.06	Прихожая	3,07	
1.07	Санузел	5,92	
1.08	Санузел	2,43	
1.09	Лоджия	0,63	
		79,47	
2			
1Km			
2.01	Жилая комната	13,02	
2.02	Кухня-столовая	18,89	
2.03	Прихожая	5,24	
2.04	Санузел	4,99	
		42,14	
3			
3Ks			
3.01	Жилая комната	14,88	
3.02	Жилая комната	17,53	
3.03	Жилая комната	13,80	
3.04	Кухня	13,08	
3.05	Коридор	8,25	
3.06	Прихожая	2,25	
3.07	Гардеробная	2,23	
3.08	Санузел	5,43	
3.09	Санузел	3,00	
3.10	Лоджия	0,63	
3.11	Лоджия	1,57	
		82,65	

Экспликация помещений 05 этажа

Номер помещения	Наименование	Площадь, м²	Кат. помещения
4			
3Kl			
4.01	Жилая комната	16,06	
4.02	Жилая комната	18,35	
4.03	Жилая комната	13,28	
4.04	Кухня-столовая	22,73	
4.05	Прихожая	4,64	
4.06	Коридор	7,42	
4.07	Санузел	2,60	
4.08	Санузел	5,85	
4.09	Лоджия	2,66	
4.10	Лоджия	0,63	
		94,22	
5			
2Ks			
5.01	Жилая комната	11,59	
5.02	Жилая комната	16,00	
5.03	Кухня	12,12	
5.04	Прихожая	6,67	
5.05	Коридор	3,73	
5.06	Санузел	4,32	
5.07	Санузел	3,06	
		57,49	
6			
2Km			
6.01	Жилая комната	13,27	
6.02	Жилая комната	16,45	
6.03	Кухня-столовая	21,89	
6.04	Прихожая	6,12	
6.05	Санузел	4,95	
6.06	Санузел	2,42	
		65,10	
7			
2Ks			
7.01	Жилая комната	16,06	
7.02	Жилая комната	11,25	
7.03	Кухня	12,02	
7.04	Коридор	5,21	
7.05	Прихожая	8,45	
7.06	Санузел	2,61	
7.07	Санузел	4,76	
7.08	Лоджия	2,66	
7.09	Лоджия	1,57	
		64,59	
Итого:		561,97	

Условные обозначения:

- Монолитный железобетон
- Блоки из ячеистого бетона 80 мм, 100 мм, 200 мм, 250 мм
- Газобетонные блоки D600 – 200 мм; Минеральная вата Технониколь Технофент Стандарт (или аналог), р=72-88кг/м3 – 150 мм; Воздушный зазор – 130 мм, Облицовка из алюминиевых кассет Алюминстрой (или аналог) – 40мм
- Железобетон – 200 мм; Минеральная вата Технониколь Технофент Стандарт (или аналог), р=72-88кг/м3 – 150 мм; Воздушный зазор – 130 мм, Облицовка из алюминиевых кассет Алюминстрой (или аналог) – 40мм
- Невозводимые перегородки/зашивки с/у
- ВК — Обозначение инженерных коммуникаций
- 3.10 — Марка помещения (номер)
- Д-1 — Марка двери
- +0.000 — Отметка уровня чистого пола
- Гидроизоляционный материал
- 13 — Марка пола

Примечания.

1. Состав раздела и общие указания см. лист 1 "Общие данные".
2. Данный лист смотреть совместно с другими листами этого альбома, инженерными и конструктивными разделами (КР, ОВ, ВК, ЭОМ, СС).
3. Конструкции ограждений лестничных маршей смотреть раздел 94-0421-ОК-1/Н-6.2-1.4-0-КМ2.
4. Ведомость отделки стен см. лист 23 данного раздела.
5. Перед изготовлением и установкой дверных блоков выполнить фактические замеры по месту.
6. В случае отклонений от проектных и нормативных значений оповестить Заказчика и авторов проекта.
7. Спецификации и схемы заполнения проемов светопрозрачными конструкциями см. 94-0421-ОК-1/Н-6.2-1-1-АР2.3
8. Утепление и облицовка фасада не маркируются в текущем комплекте и не учитываются в объемах материалов стен. См. комплект 94-0421-ОК-1/Н-6.2-1.4-0-АР4.
9. Решение по подъёмнику МГН разрабатывается в разделе 94-0421-ОК-1/Н-6.2-1.4-0-ВТ.
10. Ведомость заполнения дверных проемов см. на л. 21
11. Экспликацию полов и спецификацию плинтуса см. на л. 22.

						94-0421-ОК-1/Н-6.2-1-1-АР2.1	
						Жилой дом с приспособлением подземной автостоянки под защитное сооружение гражданской обороны - «укрытие» (ЗСГО) с инженерными сетями и благоустройством территории по адресу: г. Москва, внутригородское муниципальное образование Измайлово, Сиреневый бульвар, земельный участок 4/9 (участок 6.2)		
Изм.	Кол.уч.	Лист	№док.	Подпись	Дата		
Разработал		Дейнека			03.2024	Архитектурные решения. Типовые этажи. Корпус 1	Стадия: Р; Лист: 9; Листов:
Проверил		Маляр			03.2024		
ГАП		Гуслякова			03.2024		
Нач.отдела		Белякоб			03.2024		
Н.контр.		Иблева			03.2024	Маркировочный план 5 этажа на отм. +16.750	Генпро


Согласовано

Взам. инв. №


Подп. и дата

Инв. № подл.

Маркировочный план 6-го этажа на отм. +20,050

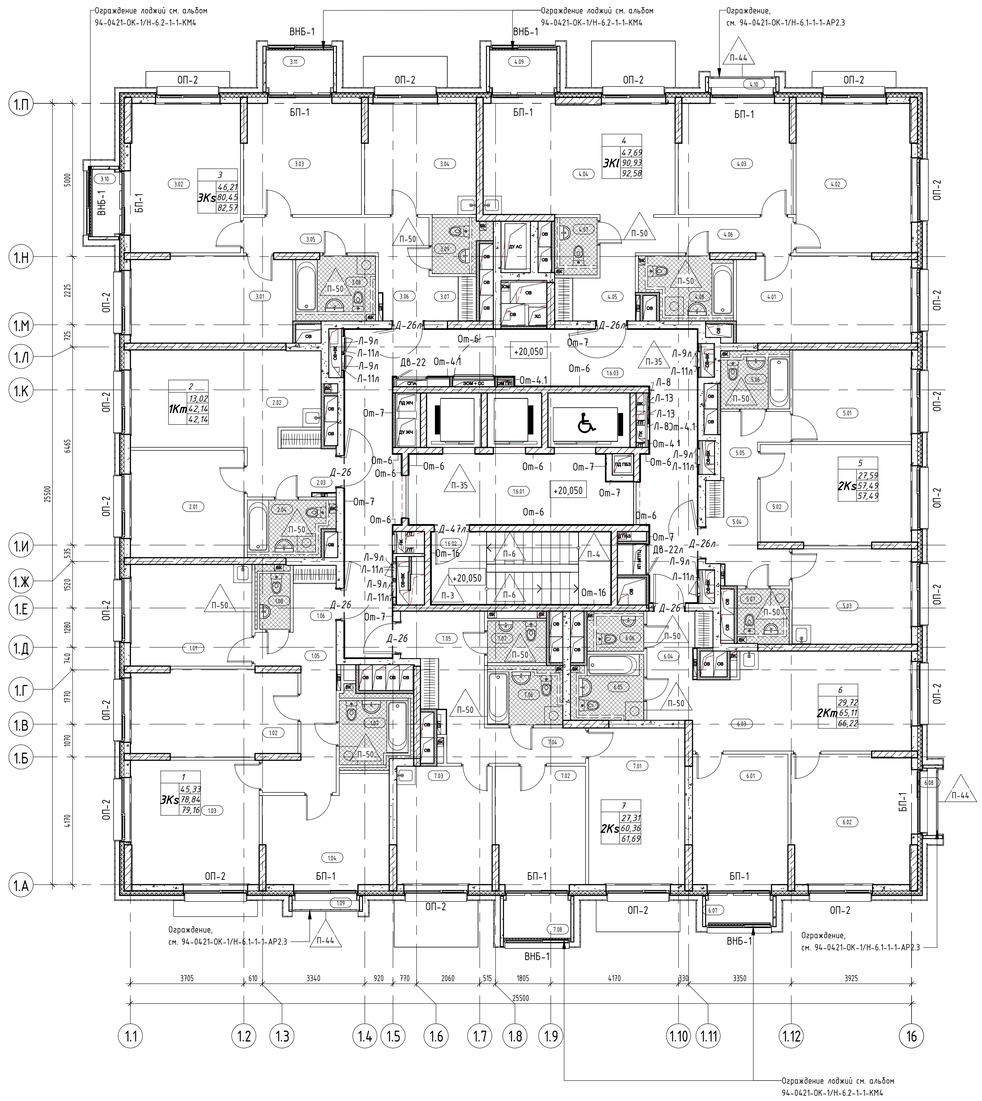

Компоновочная схема

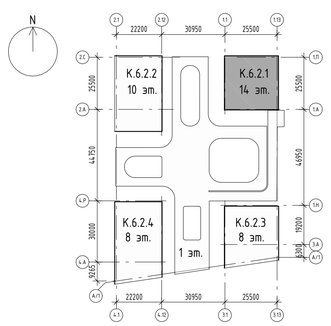

Экспликация помещений 06 этажа			
Номер помещения	Наименование	Площадь, м²	Кат. помещения
МОП			
1.6.01	Тамбур-шлюз ПБЗ МГН	16,05	
1.6.02	Лестничная клетка	13,83	
1.6.03	Межквартирный коридор	46,43	
		76,31	
1			
3Ks			
1.01	Жилая комната	13,18	
1.02	Жилая комната	15,08	
1.03	Жилая комната	17,07	
1.04	Кухня	13,08	
1.05	Коридор	9,01	
1.06	Прихожая	3,07	
1.07	Санузел	5,92	
1.08	Санузел	2,43	
1.09	Лоджия	0,63	
		79,47	
2			
1Km			
2.01	Жилая комната	13,02	
2.02	Кухня-столовая	18,89	
2.03	Прихожая	5,24	
2.04	Санузел	4,99	
		42,14	
3			
3Ks			
3.01	Жилая комната	14,88	
3.02	Жилая комната	17,53	
3.03	Жилая комната	13,80	
3.04	Кухня	13,08	
3.05	Коридор	8,25	
3.06	Прихожая	2,25	
3.07	Гардеробная	2,23	
3.08	Санузел	5,43	
3.09	Санузел	3,00	
3.10	Лоджия	1,57	
3.11	Лоджия	2,66	
		84,68	

Экспликация помещений 06 этажа			
Номер помещения	Наименование	Площадь, м²	Кат. помещения
4			
3Kl			
4.01	Жилая комната	16,06	
4.02	Жилая комната	18,35	
4.03	Жилая комната	13,28	
4.04	Кухня-столовая	22,73	
4.05	Прихожая	4,64	
4.06	Коридор	7,42	
4.07	Санузел	2,60	
4.08	Санузел	5,85	
4.09	Лоджия	2,66	
4.10	Лоджия	0,63	
		94,22	
5			
2Ks			
5.01	Жилая комната	11,59	
5.02	Жилая комната	16,00	
5.03	Кухня	12,12	
5.04	Прихожая	6,67	
5.05	Коридор	3,73	
5.06	Санузел	4,32	
5.07	Санузел	3,06	
		57,49	
6			
2Km			
6.01	Жилая комната	13,27	
6.02	Жилая комната	16,45	
6.03	Кухня-столовая	21,90	
6.04	Прихожая	6,12	
6.05	Санузел	4,95	
6.06	Санузел	2,42	
6.07	Лоджия	1,57	
6.08	Лоджия	0,63	
		67,31	
7			
2Ks			
7.01	Жилая комната	16,06	
7.02	Жилая комната	11,25	
7.03	Кухня	12,02	
7.04	Коридор	5,21	
7.05	Прихожая	8,45	
7.06	Санузел	4,76	
7.07	Санузел	2,61	
7.08	Лоджия	2,66	
		63,02	
Итого:		564,64	

Условные обозначения:

- Монолитный железобетон
- Блоки из ячеистого бетона 80 мм, 100 мм, 200 мм, 250 мм
- Газобетонные блоки D600 – 200 мм; Минеральная вата Технониколь Техновент Стандарт (или аналог), ρ=72-88кг/м3 – 150 мм; Воздушный зазор – 130 мм, Облицовка из алюминиевых кассет Алюминстрой (или аналог) – 40мм
- Железобетон – 200 мм; Минеральная вата Технониколь Техновент Стандарт (или аналог), ρ=72-88кг/м3 – 150 мм; Воздушный зазор – 130 мм, Облицовка из алюминиевых кассет Алюминстрой (или аналог) – 40мм
- Невозводимые перегородки/зашивки с/у
- ВК — Обозначение инженерных коммуникаций
- 3.10 — Марка помещения (номер)
- Д-1 — Марка двери
- +0.000 — Отметка уровня чистого пола
- Гидроизоляционный материал
- 13 — Марка пола

Примечания.
1. Состав раздела и общие указания см. лист 1 "Общие данные".
2. Данный лист смотреть совместно с другими листами этого альбома, инженерными и конструктивными разделами (КР, ОВ, ВК, ЭОМ, СС).
3. Конструкции ограждений лестничных маршей смотреть раздел 94-0421-ОК-1/Н-6.2-1.4-0-КМ2.
4. Ведомость отделки стен см. лист 23 данного раздела.
5. Перед изготовлением и установкой дверных блоков выполнить фактические замеры по месту.
6. В случае отклонений от проектных и нормативных значений оповестить Заказчика и авторов проекта.
7. Спецификации и схемы заполнения проемов светопрозрачными конструкциями см. 94-0421-ОК-1/Н-6.2-1-1-АР2.3
8. Утепление и облицовка фасада не маркируются в текущем комплекте и не учитываются в объемах материалов стен. См. комплект 94-0421-ОК-1/Н-6.2-1.4-0-АР4.
9. Решение по подъёмнику МГН разрабатывается в разделе 94-0421-ОК-1/Н-6.2-1.4-0-ВТ.
10. Ведомость заполнения дверных проемов см. на л. 21
11. Экспликацию полов и спецификацию плинтуса см. на л. 22.

						94-0421-ОК-1/Н-6.2-1-1-АР2.1	
						Жилой дом с приспособлением подземной автостоянки под защитное сооружение гражданской обороны - «укрытие» (ЗСГО) с инженерными сетями и благоустройством территории по адресу г. Москва, внутригородское муниципальное образование Измайлово, (ареченый бульвар, земельный участок 4/9 (участок 6.2)		
Изм.	Кол.уч.	Лист	№док.	Подпись	Дата		
Разработал		Дейнека			03.2024	Архитектурные решения. Типовые этажи. Корпус 1	Стадия: Р; Лист: 10; Листов:
Проверил		Маляр			03.2024		
ГАП		Гуслякова			03.2024		
Нач.отдела		Беляков			03.2024	Маркировочный план 6 этажа на отм. +20.050	Генпро
Н.контр.		Ивлева			03.2024		

Согласовано

Взам. инв. №


Подп. и дата

Инв. № подл.


05.05.2025 11:34:39

Формат А1

Маркировочный план 7-го этажа на отм. +23,350

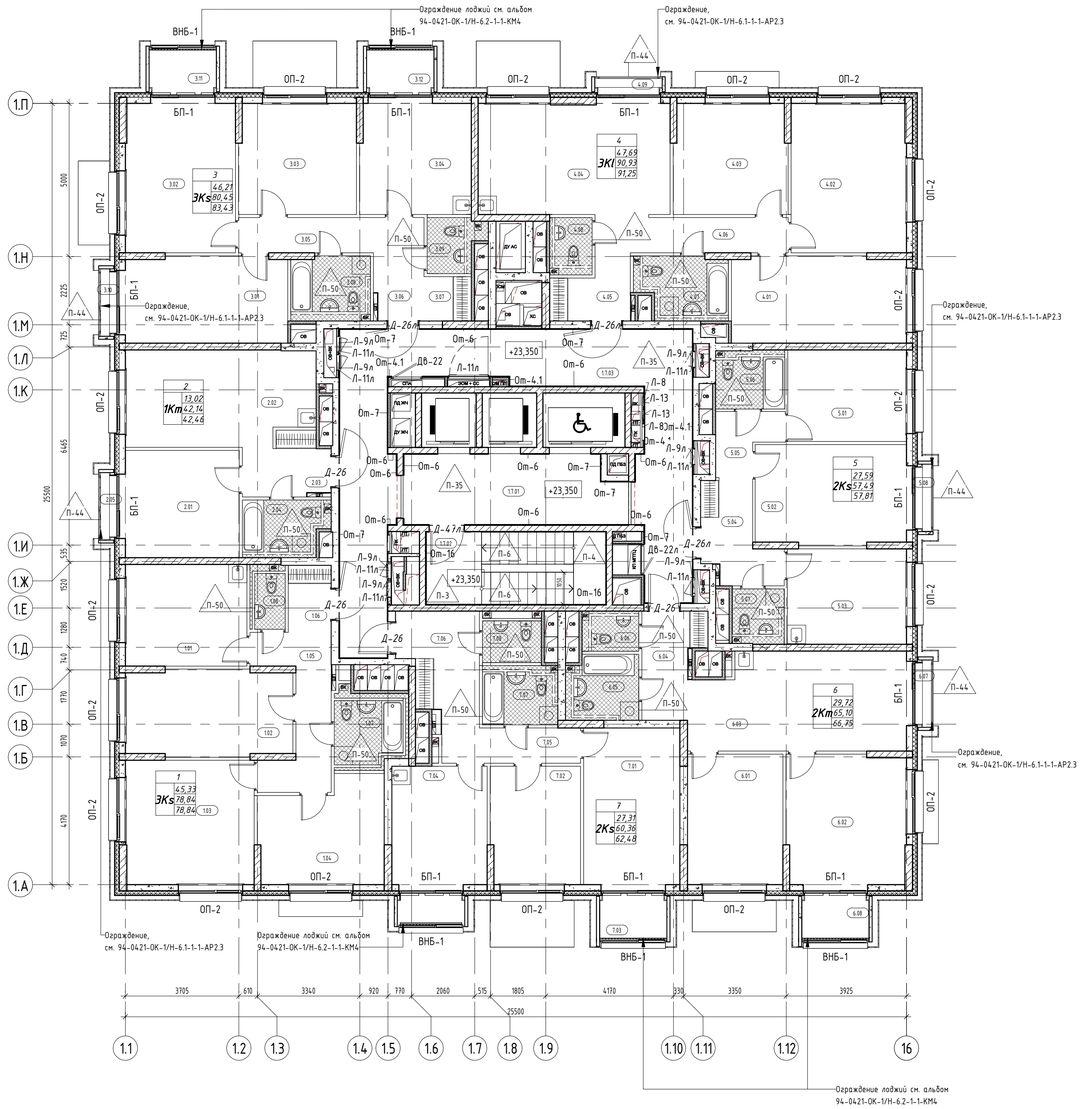

Компоновочная схема

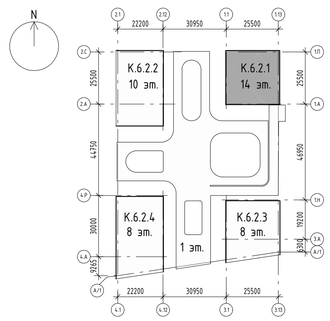

Экспликация помещений 07 этажа			
Номер помещения	Наименование	Площадь, м²	Кат. помещения
МОП			
1.7.01	Тамбур-шлюз ПБЗ МГН	16,05	
1.7.02	Лестничная клетка	13,83	
1.7.03	Межквартирный коридор	46,43	
		76,31	
1			
3Ks			
1.01	Жилая комната	13,18	
1.02	Жилая комната	15,08	
1.03	Жилая комната	17,07	
1.04	Кухня	13,08	
1.05	Коридор	9,01	
1.06	Прихожая	3,07	
1.07	Санузел	5,92	
1.08	Санузел	2,43	
		78,84	
2			
1Km			
2.01	Жилая комната	13,02	
2.02	Кухня-столовая	18,89	
2.03	Прихожая	5,24	
2.04	Санузел	4,99	
2.05	Лоджия	0,63	
		42,77	
3			
3Ks			
3.01	Жилая комната	14,88	
3.02	Жилая комната	17,53	
3.03	Жилая комната	13,80	
3.04	Кухня	13,08	
3.05	Коридор	8,25	
3.06	Прихожая	2,25	
3.07	Гардеробная	2,23	
3.08	Санузел	5,43	
3.09	Санузел	3,00	
3.10	Лоджия	0,63	
3.11	Лоджия	2,66	
3.12	Лоджия	2,66	
		86,40	

Экспликация помещений 07 этажа			
Номер помещения	Наименование	Площадь, м²	Кат. помещения
4			
3Kl			
4.01	Жилая комната	16,06	
4.02	Жилая комната	18,35	
4.03	Жилая комната	13,28	
4.04	Кухня-столовая	22,73	
4.05	Прихожая	4,64	
4.06	Коридор	7,42	
4.07	Санузел	5,85	
4.08	Санузел	2,60	
4.09	Лоджия	0,63	
		91,56	
5			
2Ks			
5.01	Жилая комната	11,59	
5.02	Жилая комната	16,00	
5.03	Кухня	12,12	
5.04	Прихожая	6,67	
5.05	Коридор	3,73	
5.06	Санузел	4,32	
5.07	Санузел	3,06	
5.08	Лоджия	0,63	
		58,12	
6			
2Km			
6.01	Жилая комната	13,27	
6.02	Жилая комната	16,45	
6.03	Кухня-столовая	21,89	
6.04	Прихожая	6,12	
6.05	Санузел	4,95	
6.06	Санузел	2,42	
6.07	Лоджия	0,63	
6.08	Лоджия	2,66	
		68,39	
7			
2Ks			
7.01	Жилая комната	16,06	
7.02	Жилая комната	11,25	
7.03	Лоджия	2,66	
7.04	Кухня	12,02	
7.05	Коридор	5,21	
7.06	Прихожая	8,45	
7.07	Санузел	4,76	
7.08	Санузел	2,61	
7.09	Лоджия	1,57	
		64,59	
Итого:		566,98	

Условные обозначения:

- Монолитный железобетон
- Блоки из ячеистого бетона 80 мм, 100 мм, 200 мм, 250 мм
- Газобетонные блоки D600 – 200 мм; Минеральная вата Технониколь Технофент Стандарт (или аналог), ρ=72-88кг/м3 – 150 мм; Воздушный зазор – 130 мм, Облицовка из алюминиевых кассет Алюминстрой (или аналог) – 40мм
- Железобетон – 200 мм; Минеральная вата Технониколь Технофент Стандарт (или аналог), ρ=72-88кг/м3 – 150 мм; Воздушный зазор – 130 мм, Облицовка из алюминиевых кассет Алюминстрой (или аналог) – 40мм
- Невозводимые перегородки/зашивки с/у
- ВК — Обозначение инженерных коммуникаций
- 3.10 — Марка помещения (номер)
- Д-1 — Марка двери
- +0.000 — Отметка уровня чистого пола
- Гидроизоляционный материал
- 13 — Марка пола

Примечания.

1. Состав раздела и общие указания см. лист 1 "Общие данные".
2. Данный лист смотреть совместно с другими листами этого альбома, инженерными и конструктивными разделами (КР, ОВ, ВК, ЭОМ, СС).
3. Конструкции ограждений лестничных маршей смотреть раздел 94-0421-ОК-1/Н-6.2-1.4-0-КМ2.
4. Ведомость отделки стен см. лист 23 данного раздела.
5. Перед изготовлением и установкой дверных блоков выполнить фактические замеры по месту.
6. В случае отклонений от проектных и нормативных значений оповестить Заказчика и авторов проекта.
7. Спецификации и схемы заполнения проемов светопрозрачными конструкциями см. 94-0421-ОК-1/Н-6.2-1-1-АР2.3
8. Утепление и облицовка фасада не маркируются в текущем комплекте и не учитываются в объемах материалов стен. См. комплект 94-0421-ОК-1/Н-6.2-1.4-0-АР4.
9. Решение по подъёмнику МГН разрабатываются в разделе 94-0421-ОК-1/Н-6.2-1.4-0-ВТ.
10. Ведомость заполнения дверных проемов см. на л. 21
11. Экспликацию полов и спецификацию плинтуса см. на л. 22.

						94-0421-ОК-1/Н-6.2-1-1-АР2.1	
						Жилой дом с приспособлением подземной автостоянки под защитное сооружение гражданской обороны - «укрытие» (ЗСГО) с инженерными сетями и благоустройством территории по адресу: г. Москва, внутригородское муниципальное образование Измайлово, Сиреневый бульвар, земельный участок 4/9 (участок 6.2)	
Изм.	Кол.уч.	Лист	№док.	Подпись	Дата		
Разработал		Дейнека			03.2024	Архитектурные решения. Типовые этажи. Корпус 1	Стадия: Р; Лист: 11; Листов:
Проверил		Маляр			03.2024		
ГАП		Гуслякова			03.2024		
Нач.отдела		Белякоб			03.2024	Маркировочный план 7 этажа на отм. +23.350	Генпро
Н.контр.		Ивлева			03.2024		


Согласовано

Взам. инв. №


Подп. и дата

Инв. № подл.

Маркировочный план 8-го этажа на отм. +26,650

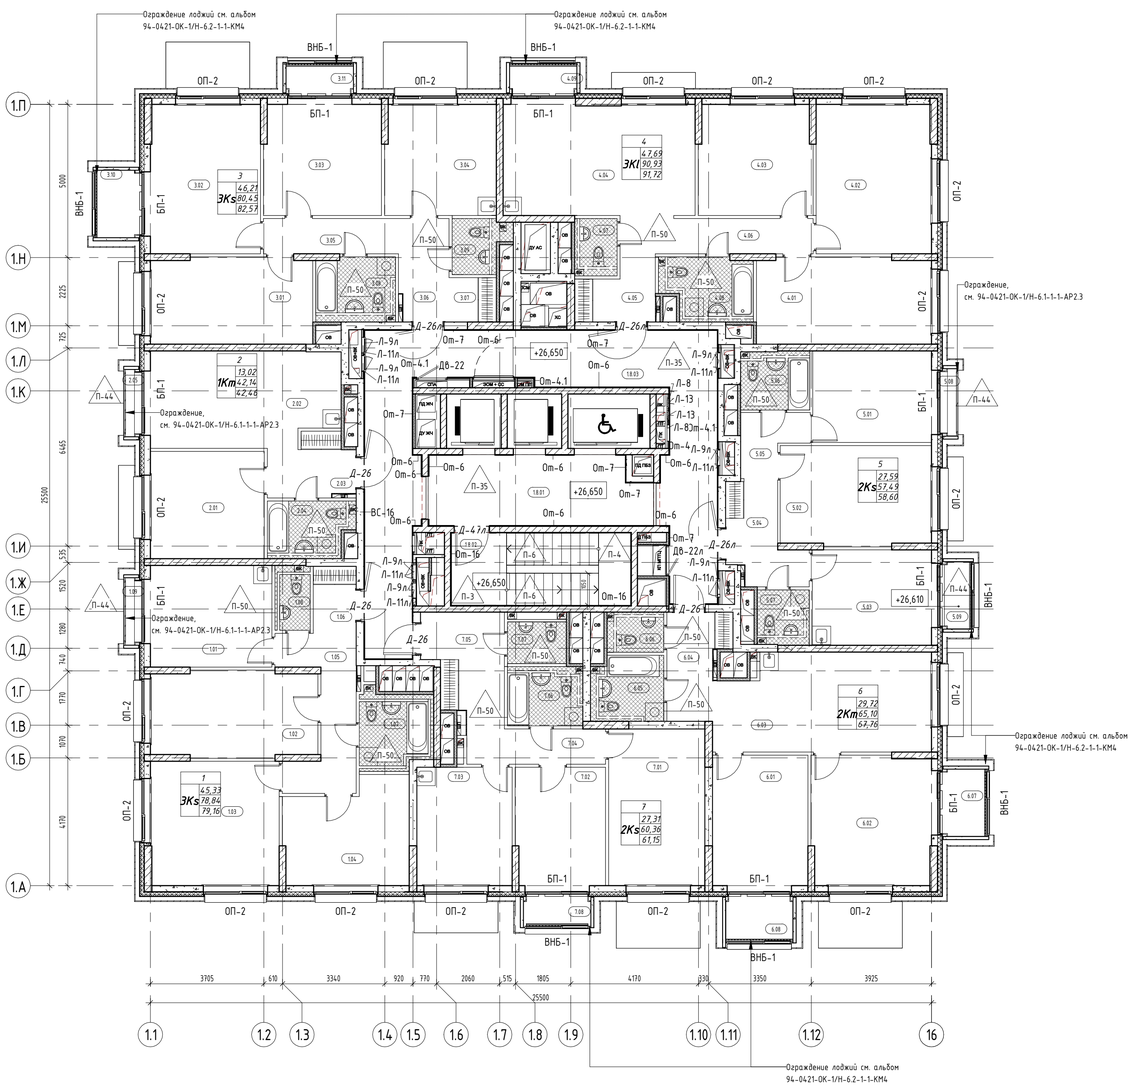

Компоновочная схема

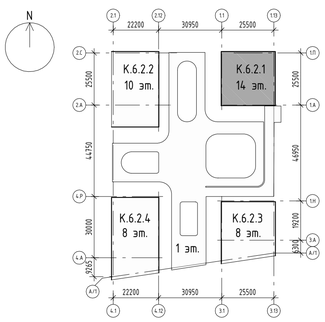

Экспликация помещений 08 этажа			
Номер помещения	Наименование	Площадь, м²	Кат. помещения
МОП			
1.8.01	Тамбур-шлюз ПБЗ МГН	16,05	
1.8.02	Лестничная клетка	13,83	
1.8.03	Межквартирный коридор	46,43	
		76,31	
1			
3Ks			
1.01	Жилая комната	13,18	
1.02	Жилая комната	15,08	
1.03	Жилая комната	17,07	
1.04	Кухня	13,08	
1.05	Коридор	9,01	
1.06	Прихожая	3,07	
1.07	Санузел	5,92	
1.08	Санузел	2,43	
1.09	Лоджия	0,63	
		79,47	
2			
1Km			
2.01	Жилая комната	13,02	
2.02	Кухня-столовая	18,89	
2.03	Прихожая	5,24	
2.04	Санузел	4,99	
2.05	Лоджия	0,63	
		42,77	
3			
3Ks			
3.01	Жилая комната	14,88	
3.02	Жилая комната	17,53	
3.03	Жилая комната	13,80	
3.04	Кухня	13,08	
3.05	Коридор	8,25	
3.06	Прихожая	2,25	
3.07	Гардеробная	2,23	
3.08	Санузел	5,43	
3.09	Санузел	3,00	
3.10	Лоджия	2,66	
3.11	Лоджия	1,57	
		84,68	

Экспликация помещений 08 этажа			
Номер помещения	Наименование	Площадь, м²	Кат. помещения
4			
3Kl			
4.01	Жилая комната	16,06	
4.02	Жилая комната	18,35	
4.03	Жилая комната	13,28	
4.04	Кухня-столовая	22,73	
4.05	Прихожая	4,64	
4.06	Коридор	7,42	
4.07	Санузел	2,60	
4.08	Санузел	5,85	
4.09	Лоджия	1,57	
		92,50	
5			
2Ks			
5.01	Жилая комната	11,59	
5.02	Жилая комната	16,00	
5.03	Кухня	12,12	
5.04	Прихожая	6,67	
5.05	Коридор	3,73	
5.06	Санузел	4,32	
5.07	Санузел	3,06	
5.08	Лоджия	0,63	
5.09	Лоджия	1,57	
		59,69	
6			
2Km			
6.01	Жилая комната	13,27	
6.02	Жилая комната	16,45	
6.03	Кухня-столовая	21,89	
6.04	Прихожая	6,12	
6.05	Санузел	4,95	
6.06	Санузел	2,42	
6.07	Лоджия	2,66	
6.08	Лоджия	2,66	
		70,42	
7			
2Ks			
7.01	Жилая комната	16,06	
7.02	Жилая комната	11,25	
7.03	Кухня	12,02	
7.04	Коридор	5,21	
7.05	Прихожая	8,45	
7.06	Санузел	4,76	
7.07	Санузел	2,61	
7.08	Лоджия	1,57	
		61,93	
Итого:		567,77	

Условные обозначения:

- Монолитный железобетон
- Блоки из ячеистого бетона 80 мм, 100 мм, 200 мм, 250 мм
- Газобетонные блоки D600 - 200 мм; Минеральная вата Технониколь Технофент Стандарт (или аналог), р=72-88кг/м3 - 150 мм; Воздушный зазор - 130 мм, Облицовка из алюминиевых кассет Алюминстрой (или аналог) - 40мм
- Железобетон - 200 мм; Минеральная вата Технониколь Технофент Стандарт (или аналог), р=72-88кг/м3 - 150 мм; Воздушный зазор - 130 мм, Облицовка из алюминиевых кассет Алюминстрой (или аналог) - 40мм
- Невозводимые перегородки/зашивки с/у
- ВК — Обозначение инженерных коммуникаций
- 3.10 — Марка помещения (номер)
- Д-1 — Марка двери
- +0.000 — Отметка уровня чистого пола
- Гидроизоляционный материал
- 13 — Марка пола

Примечания.

1. Состав раздела и общие указания см. лист 1 "Общие данные".
2. Данный лист смотреть совместно с другими листами этого альбома, инженерными и конструктивными разделами (КР, ОВ, ВК, ЭОМ, СС).
3. Конструкции ограждений лестничных маршей смотреть раздел 94-0421-ОК-1/Н-6.2-1.4-0-КМ2.
4. Ведомость отделки стен см. лист 23 данного раздела.
5. Перед изготовлением и установкой дверных блоков выполнить фактические замеры по месту.
6. В случае отклонений от проектных и нормативных значений оповестить Заказчика и авторов проекта.
7. Спецификации и схемы заполнения проемов светопрозрачными конструкциями см. 94-0421-ОК-1/Н-6.2-1-1-АР2.3
8. Утепление и облицовка фасада не маркируются в текущем комплекте и не учитываются в объемах материалов стен. См. комплект 94-0421-ОК-1/Н-6.2-1.4-0-АР4.
9. Решение по подъёмнику МГН разрабатываются в разделе 94-0421-ОК-1/Н-6.2-1.4-0-ВТ.
10. Ведомость заполнения дверных проемов см. на л. 21
11. Экспликацию полов и спецификацию плинтуса см. на л. 22.

						94-0421-ОК-1/Н-6.2-1-1-АР2.1	
						Жилой дом с приспособлением подземной автостоянки под защитное сооружение гражданской обороны - «культтовар» (ЖГТО) с инженерными сетями и благоустройством территории по адресу: г. Москва, внутригородское муниципальное образование Измайлово, (сиреневый бульвар, земельный участок 4/9 (участок 6.2)		
Изм.	Кол.уч.	Лист	№док.	Подпись	Дата		
Разработал		Дейнека			03.2024	Архитектурные решения. Типовые этажи. Корпус 1	Стадия: Р; Лист: 12; Листов:
Проверил		Маляр			03.2024		
ГАП		Гуслякова			03.2024		
Нач.отдела		Беляков			03.2024	Маркировочный план 8 этажа на отм. +26.650	Генпро
Н.контр.		Ивлева			03.2024		


Согласовано

Взам. инв. №


Подп. и дата

Инв. № подл.

Маркировочный план 9-го этажа на отм. +29,950

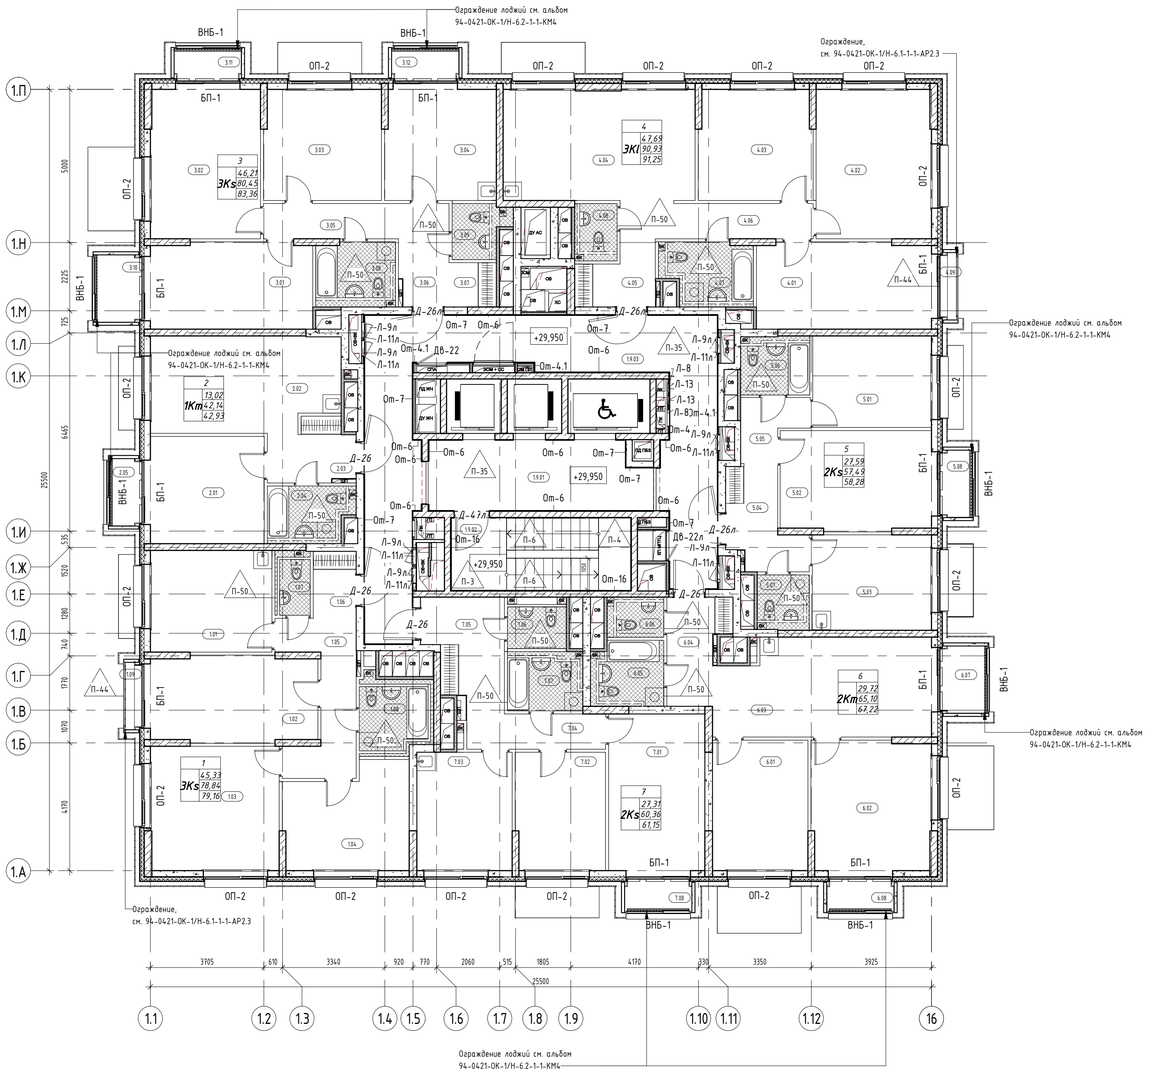

Компоновочная схема

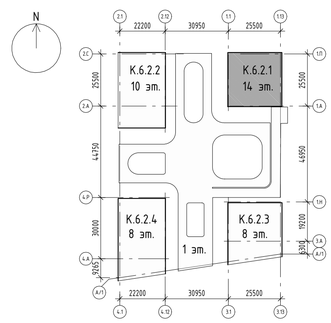

РД-АР2.1_Экспликация помещений 09 этажа			
Номер помещения	Наименование	Площадь, м²	Кат. помещения
МОП			
1.9.01	Тамбур-шлюз ПБЗ МГН	16,05	
1.9.02	Лестничная клетка	13,83	
1.9.03	Межквартирный коридор	46,43	
		76,31	
1			
3Ks			
1.01	Жилая комната	13,18	
1.02	Жилая комната	15,08	
1.03	Жилая комната	17,07	
1.04	Кухня	13,08	
1.05	Коридор	9,01	
1.06	Прихожая	3,07	
1.07	Санузел	2,43	
1.08	Санузел	5,92	
1.09	Лоджия	0,63	
		79,47	
2			
1Km			
2.01	Жилая комната	13,02	
2.02	Кухня-столовая	18,89	
2.03	Прихожая	5,24	
2.04	Санузел	4,99	
2.05	Лоджия	1,57	
		43,71	
3			
3Ks			
3.01	Жилая комната	14,88	
3.02	Жилая комната	17,53	
3.03	Жилая комната	13,80	
3.04	Кухня	13,08	
3.05	Коридор	8,25	
3.06	Прихожая	2,25	
3.07	Гардеробная	2,23	
3.08	Санузел	5,43	
3.09	Санузел	3,00	
3.10	Лоджия	2,66	
3.11	Лоджия	1,57	
3.12	Лоджия	1,57	
		86,25	

РД-АР2.1_Экспликация помещений 09 этажа			15
Номер помещения	Наименование	Площадь, м²	Кат. помещения
4			
3Kl			
4.01	Жилая комната	16,06	
4.02	Жилая комната	18,35	
4.03	Жилая комната	13,28	
4.04	Кухня-столовая	22,73	
4.05	Прихожая	4,64	
4.06	Коридор	7,42	
4.07	Санузел	5,85	
4.08	Санузел	2,60	
4.09	Лоджия	0,63	
		91,56	
5			
2Ks			
5.01	Жилая комната	11,59	
5.02	Жилая комната	16,00	
5.03	Кухня	12,12	
5.04	Прихожая	6,67	
5.05	Коридор	3,73	
5.06	Санузел	4,32	
5.07	Санузел	3,06	
5.08	Лоджия	1,57	
		59,06	
6			
2Km			
6.01	Жилая комната	13,27	
6.02	Жилая комната	16,45	
6.03	Кухня-столовая	21,89	
6.04	Прихожая	6,12	
6.05	Санузел	4,95	
6.06	Санузел	2,42	
6.07	Лоджия	2,66	
6.08	Лоджия	1,57	
		69,33	
7			
2Ks			
7.01	Жилая комната	16,06	
7.02	Жилая комната	11,25	
7.03	Кухня	12,02	
7.04	Коридор	5,21	
7.05	Прихожая	8,45	
7.06	Санузел	2,61	
7.07	Санузел	4,76	
7.08	Лоджия	1,57	
		61,93	
Итого:		567,62	

Условные обозначения:

- Монолитный железобетон
- Блоки из ячеистого бетона 80 мм, 100 мм, 200 мм, 250 мм
- Газобетонные блоки D600 – 200 мм; Минеральная вата Технониколь Технофент Стандарт (или аналог), ρ=72-88кг/м3 – 150 мм; Воздушный зазор – 130 мм, Облицовка из алюминиевых кассет Алюминстрой (или аналог) – 40мм
- Железобетон – 200 мм; Минеральная вата Технониколь Технофент Стандарт (или аналог), ρ=72-88кг/м3 – 150 мм; Воздушный зазор – 130 мм, Облицовка из алюминиевых кассет Алюминстрой (или аналог) – 40мм
- Невозводимые перегородки/зашивки с/у
- ВК — Обозначение инженерных коммуникаций
- 3.10 — Марка помещения (номер)
- Д-1 — Марка двери
- +0.000 — Отметка уровня чистого пола
- Гидроизоляционный материал
- 13 — Марка пола

Примечания.
1. Состав раздела и общие указания см. лист 1 "Общие данные".
2. Данный лист смотреть совместно с другими листами этого альбома, инженерными и конструктивными разделами (КР, ОВ, ВК, ЭОМ, СС).
3. Конструкции ограждений лестничных маршей смотреть раздел 94-0421-ОК-1/Н-6.2-1.4-0-КМ2.
4. Ведомость отделки стен см. лист 23 данного раздела.
5. Перед изготовлением и установкой дверных блоков выполнить фактические замеры по месту.
6. В случае отклонений от проектных и нормативных значений оповестить Заказчика и авторов проекта.
7. Спецификации и схемы заполнения проемов светопрозрачными конструкциями см. 94-0421-ОК-1/Н-6.2-1-1-АР2.3
8. Утепление и облицовка фасада не маркируются в текущем комплекте и не учитываются в объемах материалов стен. См. комплект 94-0421-ОК-1/Н-6.2-1.4-0-АР4.
9. Решение по подъёмнику МГН разрабатывается в разделе 94-0421-ОК-1/Н-6.2-1.4-0-ВТ.
10. Ведомость заполнения дверных проемов см. на л. 21
11. Экспликацию полов и спецификацию плинтуса см. на л. 22.

						94-0421-ОК-1/Н-6.2-1-1-АР2.1	
						Жилой дом с приспособлением подземной автостоянки под защитное сооружение гражданской обороны - «укрытие» (ЗСГО) с инженерными сетями и благоустройством территории по адресу: г. Москва, Внутригородское муниципальное образование Измайлово, (сиреневый бульвар, земельный участок 4/9 (участок 6.2)		
Изм.	Кол.уч.	Лист	№док.	Подпись	Дата		
Разработал		Дейнека			03.2024	Архитектурные решения. Типовые этажи. Корпус 1	Стадия: Р; Лист: 13; Листов:
Проверил		Маляр			03.2024		
ГАП		Гуслякова			03.2024		
Нач.отдела		Беляков			03.2024	Маркировочный план 9 этажа на отм. +29.950	Генпро
Н.контр.		Ивлева			03.2024		


Согласовано

Взам. инв. №

Подп. и дата

Инв. № подл.

Маркировочный план 10-го этажа на отм. +33,250

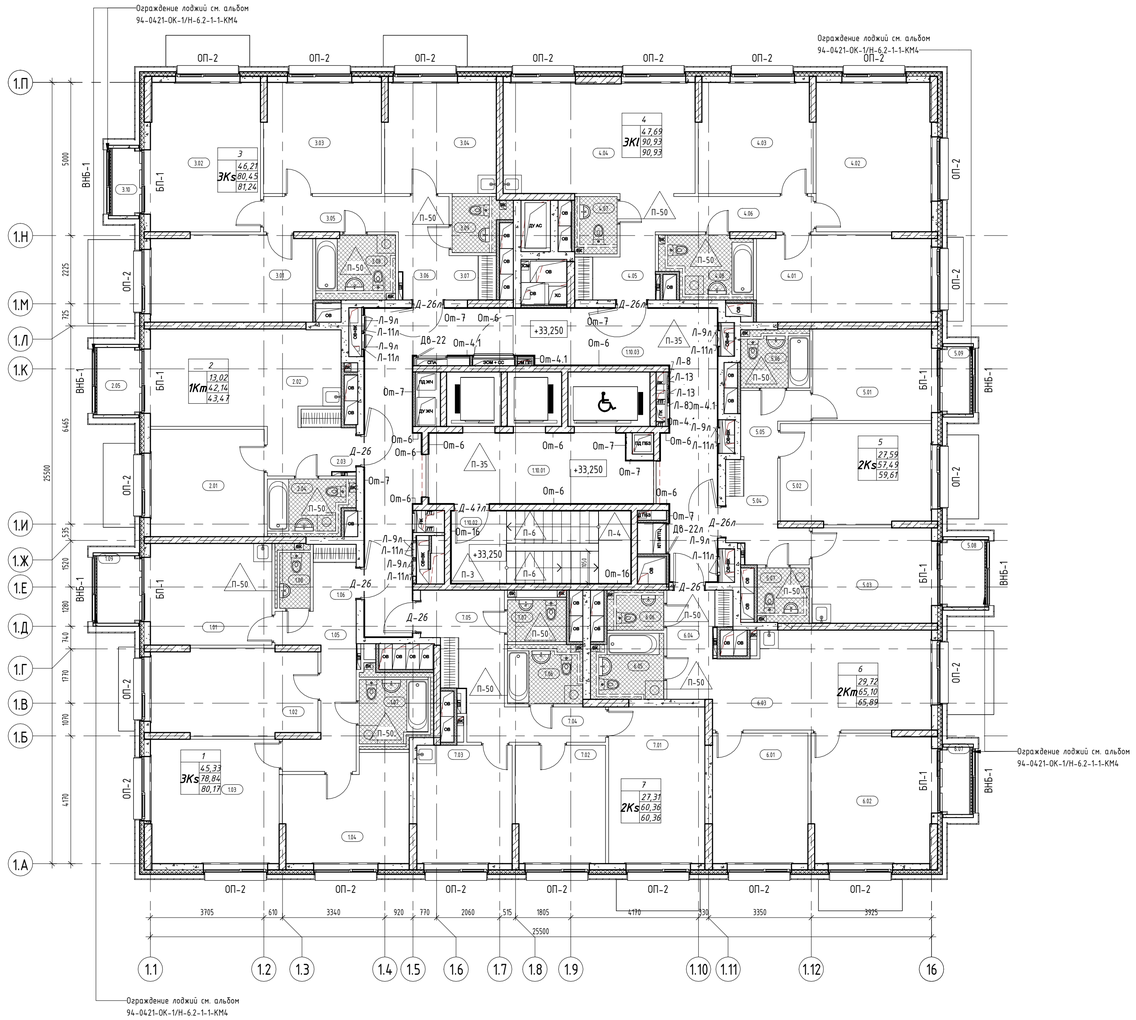


Экспликация помещений 10 этажа

Номер помещения	Наименование	Площадь, м²	Кат. помещения
МОП			
1.10.01	Тамбур-шлюз ПБЗ МГН	16,05	
1.10.02	Лестничная клетка	13,83	
1.10.03	Межквартирный коридор	46,43	
		76,31	
1			
3Ks			
1.01	Жилая комната	13,18	
1.02	Жилая комната	15,08	
1.03	Жилая комната	17,07	
1.04	Кухня	13,08	
1.05	Коридор	9,01	
1.06	Прихожая	3,07	
1.07	Санузел	5,92	
1.08	Санузел	2,43	
1.09	Лоджия	2,66	
		81,50	
2			
1Km			
2.01	Жилая комната	13,02	
2.02	Кухня-столовая	18,89	
2.03	Прихожая	5,24	
2.04	Санузел	4,99	
2.05	Лоджия	2,66	
		44,80	
3			
3Ks			
3.01	Жилая комната	14,88	
3.02	Жилая комната	17,53	
3.03	Жилая комната	13,80	
3.04	Кухня	13,08	
3.05	Коридор	8,25	
3.06	Прихожая	2,25	
3.07	Гардеробная	2,23	
3.08	Санузел	5,43	
3.09	Санузел	3,00	
3.10	Лоджия	1,57	
		82,02	

Экспликация помещений 10 этажа

Номер помещения	Наименование	Площадь, м²	Кат. помещения
4			
ЭКl			
4.01	Жилая комната	16,06	
4.02	Жилая комната	18,35	
4.03	Жилая комната	13,28	
4.04	Кухня-столовая	22,73	
4.05	Прихожая	4,64	
4.06	Коридор	7,42	
4.07	Санузел	2,60	
4.08	Санузел	5,85	
		90,93	
5			
2Ks			
5.01	Жилая комната	11,59	
5.02	Жилая комната	16,00	
5.03	Кухня	12,12	
5.04	Прихожая	6,67	
5.05	Коридор	3,73	
5.06	Санузел	4,32	
5.07	Санузел	3,06	
5.08	Лоджия	2,66	
5.09	Лоджия	1,57	
		61,72	
6			
2Km			
6.01	Жилая комната	13,27	
6.02	Жилая комната	16,45	
6.03	Кухня-столовая	21,89	
6.04	Прихожая	6,12	
6.05	Санузел	4,95	
6.06	Санузел	2,42	
6.07	Лоджия	1,57	
		66,67	
7			
2Ks			
7.01	Жилая комната	16,06	
7.02	Жилая комната	11,25	
7.03	Кухня	12,02	
7.04	Коридор	5,21	
7.05	Прихожая	8,45	
7.06	Санузел	4,76	
7.07	Санузел	2,61	
		60,36	
Итого:		564,31	

Компоновочная схема

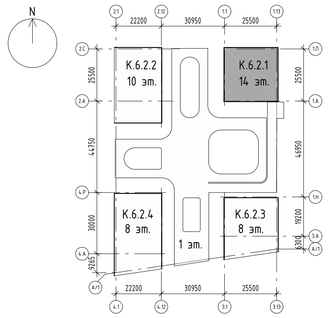

Условные обозначения:

- Монолитный железобетон
- Блоки из ячеистого бетона 80 мм, 100 мм, 200 мм, 250 мм
- Газобетонные блоки D600 - 200 мм; Минеральная вата Технониколь Технофент Стандарт (или аналог), ρ=72-88кг/м3 - 150 мм; Воздушный зазор - 130 мм, Облицовка из алюминиевых кассет Алюминстрой (или аналог) - 40мм
- Железобетон - 200 мм; Минеральная вата Технониколь Технофент Стандарт (или аналог), ρ=72-88кг/м3 - 150 мм; Воздушный зазор - 130 мм, Облицовка из алюминиевых кассет Алюминстрой (или аналог) - 40мм
- Невозводимые перегородки/зашивки с/у
- ВК — Обозначение инженерных коммуникаций
- 3.10 — Марка помещения (номер)
- Д-1 — Марка двери
- +0.000 — Отметка уровня чистого пола
- Гидроизоляционный материал
- 13 — Марка пола

Примечания.

1. Состав раздела и общие указания см. лист 1 "Общие данные".
2. Данный лист смотреть совместно с другими листами этого альбома, инженерными и конструктивными разделами (КР, ОВ, ВК, ЭОМ, СС).
3. Конструкции ограждений лестничных маршей смотреть раздел 94-0421-ОК-1/Н-6.2-1.4-0-КМ2.
4. Ведомость отделки стен см. лист 23 данного раздела.
5. Перед изготовлением и установкой дверных блоков выполнить фактические замеры по месту.
6. В случае отклонений от проектных и нормативных значений оповестить Заказчика и авторов проекта.
7. Спецификации и схемы заполнения проемов светопрозрачными конструкциями см. 94-0421-ОК-1/Н-6.2-1-1-АР2.3
8. Утепление и облицовка фасада не маркируются в текущем комплекте и не учитываются в объемах материалов стен. См. комплект 94-0421-ОК-1/Н-6.2-1.4-0-АР4.
9. Решение по подъёмнику МГН разрабатываются в разделе 94-0421-ОК-1/Н-6.2-1.4-0-ВТ.
10. Ведомость заполнения дверных проемов см. на л. 21
11. Экспликацию полов и спецификацию плинтуса см. на л. 22.

						94-0421-ОК-1/Н-6.2-1-1-АР2.1	
						Жилой дом с приспособлением подземной автостоянки под защитное сооружение гражданской обороны - «укрытие» (ЗСГО) с инженерными сетями и благоустройством территории по адресу: г. Москва, внутригородское муниципальное образование Измайлово, Сиреневый бульвар, земельный участок 4/9 (участок 6.2)		
Изм.	Кол.уч.	Лист	№док.	Подпись	Дата		
Разработал		Дейнека			03.2024	Архитектурные решения. Типовые этажи. Корпус 1	Стадия: Р; Лист: 14; Листов:
Проверил		Маляр			03.2024		
ГАП		Гуслякова			03.2024		
Нач.отдела		Беляков			03.2024	Маркировочный план 10 этажа на отм. +33.250	Генпро
Н.контр.		Ивлева			03.2024		


Согласовано

Взам. инв. №


Подп. и дата

Инв. № подл.

Маркировочный план 11-го этажа на отм. +36,550

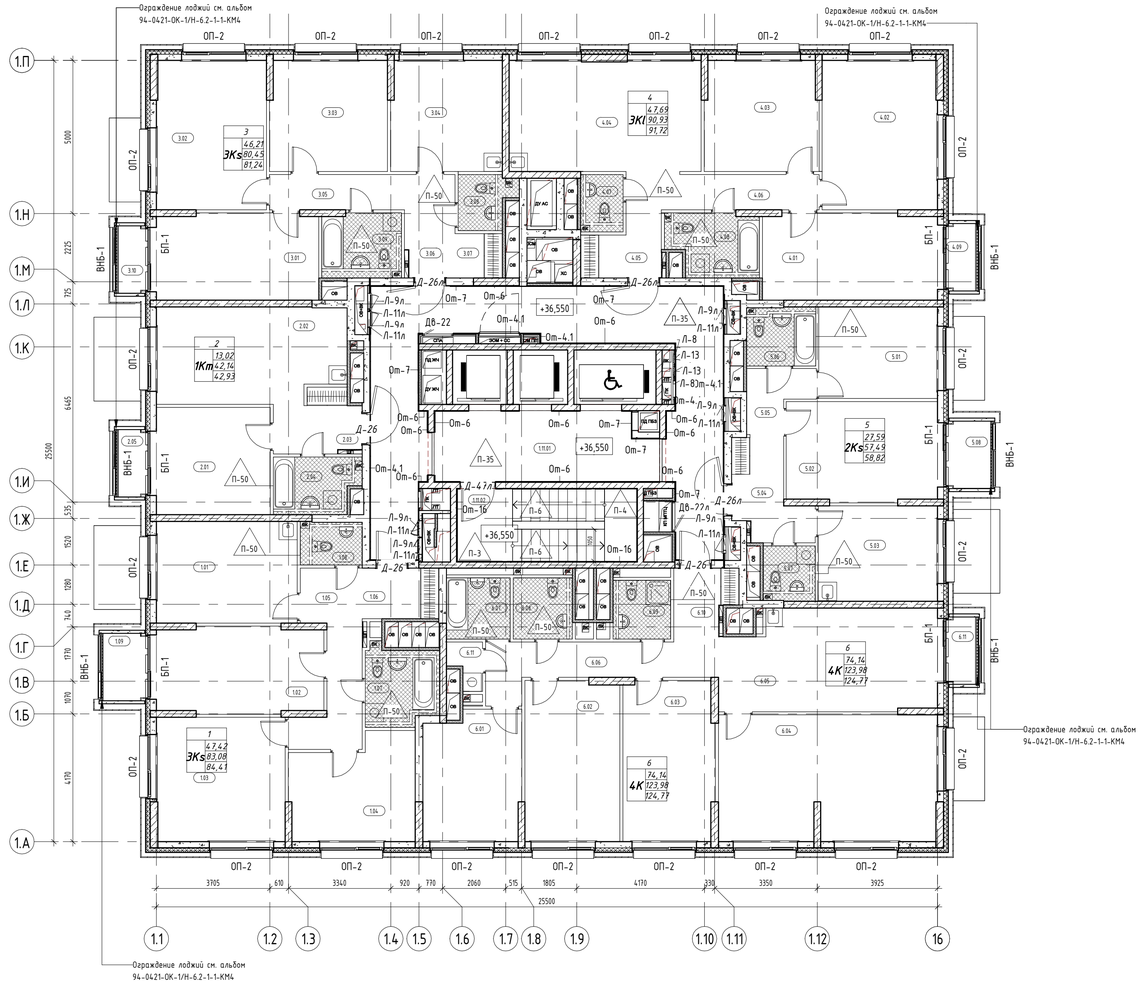

Компоновочная схема

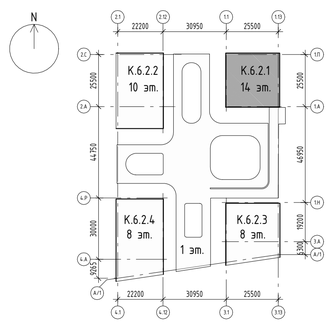

Экспликация помещений 11 этажа			
Номер помещения	Наименование	Площадь, м²	Кат. помещения
МОП			
1.11.01	Тамбур-шлюз ПБЗ МГН	16,05	
1.11.02	Лестничная клетка	13,83	
1.11.03	Межквартирный коридор	43,43	
		73,31	
1			
ЭКs			
1.01	Жилая комната	15,27	
1.02	Жилая комната	15,08	
1.03	Жилая комната	17,07	
1.04	Кухня	13,08	
1.05	Коридор	9,70	
1.06	Прихожая	4,13	
1.07	Санузел	5,92	
1.08	Санузел	2,83	
1.09	Лоджия	2,66	
		85,74	
2			
1Кm			
2.01	Жилая комната	13,02	
2.02	Кухня-столовая	18,89	
2.03	Прихожая	5,24	
2.04	Санузел	4,99	
2.05	Лоджия	1,57	
		43,71	
3			
ЭКs			
3.01	Жилая комната	14,88	
3.02	Жилая комната	17,53	
3.03	Жилая комната	13,80	
3.04	Кухня	13,08	
3.05	Коридор	8,25	
3.06	Прихожая	2,25	
3.07	Гардеробная	2,23	
3.08	Санузел	3,00	
3.09	Санузел	5,43	
3.10	Лоджия	1,57	
		82,02	

Экспликация помещений 11 этажа			
Номер помещения	Наименование	Площадь, м²	Кат. помещения
4			
ЭКl			
4.01	Жилая комната	16,06	
4.02	Жилая комната	18,35	
4.03	Жилая комната	13,28	
4.04	Кухня-столовая	22,73	
4.05	Прихожая	4,64	
4.06	Коридор	7,42	
4.07	Санузел	2,60	
4.08	Санузел	5,85	
4.09	Лоджия	1,57	
		92,50	
5			
2Кs			
5.01	Жилая комната	11,59	
5.02	Жилая комната	16,00	
5.03	Кухня	12,12	
5.04	Прихожая	6,67	
5.05	Коридор	3,73	
5.06	Санузел	4,32	
5.07	Санузел	3,06	
5.08	Лоджия	2,66	
		60,15	
6			
4К			
6.01	Жилая комната	13,21	
6.02	Жилая комната	16,17	
6.03	Жилая комната	15,44	
6.04	Жилая комната	29,32	
6.05	Кухня-столовая	22,59	
6.06	Коридор	10,11	
6.07	Гардеробная	4,15	
6.08	Санузел	3,85	
6.09	Санузел	3,60	
6.10	Прихожая	4,09	
6.11	Лоджия	1,57	
6.11	Постир.	1,45	
		125,55	
Итого:		562,98	

Условные обозначения:

- Монолитный железобетон
- Блоки из ячеистого бетона 80 мм, 100 мм, 200 мм, 250 мм
- Газобетонные блоки D600 – 200 мм; Минеральная вата Технониколь Техновент Стандарт (или аналог), ρ=72-88кг/м3 – 150 мм; Воздушный зазор – 130 мм, Облицовка из алюминиевых кассет Алюминстрой (или аналог) – 40мм
- Железобетон – 200 мм; Минеральная вата Технониколь Техновент Стандарт (или аналог), ρ=72-88кг/м3 – 150 мм; Воздушный зазор – 130 мм, Облицовка из алюминиевых кассет Алюминстрой (или аналог) – 40мм
- Невозводимые перегородки/зашивки с/у
- ВК — Обозначение инженерных коммуникаций
- 3.10 — Марка помещения (номер)
- Д-1 — Марка двери
- +0.000 — Отметка уровня чистого пола
- Гидроизоляционный материал
- 13 — Марка пола

Примечания.
1. Состав раздела и общие указания см. лист 1 "Общие данные".
2. Данный лист смотреть совместно с другими листами этого альбома, инженерными и конструктивными разделами (КР, ОВ, ВК, ЭОМ, СС).
3. Конструкции ограждений лестничных маршей смотреть раздел 94-0421-ОК-1/Н-6.2-1.4-0-КМ2.
4. Ведомость отделки стен см. лист 23 данного раздела.
5. Перед изготовлением и установкой дверных блоков выполнить фактические замеры по месту.
6. В случае отклонений от проектных и нормативных значений оповестить Заказчика и авторов проекта.
7. Спецификации и схемы заполнения проемов светопрозрачными конструкциями см. 94-0421-ОК-1/Н-6.2-1-1-АР2.3
8. Утепление и облицовка фасада не маркируются в текущем комплекте и не учитываются в объемах материалов стен. См. комплект 94-0421-ОК-1/Н-6.2-1.4-0-АР4.
9. Решение по подъёмнику МГН разрабатывается в разделе 94-0421-ОК-1/Н-6.2-1.4-0-ВТ.
10. Ведомость заполнения дверных проемов см. на л. 21
11. Экспликацию полов и спецификацию плинтуса см. на л. 22.

						94-0421-ОК-1/Н-6.2-1-1-АР2.1	
						Жилой дом с приспособлением подземной автостоянки под защитное сооружение гражданской обороны - «укрытие» ЕКСТО) с инженерными сетями и благоустройством территории по адресу: г. Москва, внутригородское муниципальное образование Измайлово, Сиреневый бульвар, земельный участок 4/9 (участок 6.2)	
Изм.	Кол.уч.	Лист	№док.	Подпись	Дата		
Разработал		Дейнека			03.2024	Архитектурные решения. Типовые этажи. Корпус 1	Стадия: Р; Лист: 15; Листов:
Проверил		Маляр			03.2024		
ГАП		Гуслякова			03.2024		
Нач.отдела		Белякова			03.2024		
Н.контр.		Ивлева			03.2024	Маркировочный план 11 этажа на отм. +36.550	Генпро


Согласовано

Взам. инв. №


Подп. и дата

Инв. № подл.

Маркировочный план 12-го этажа на отм. +39,850

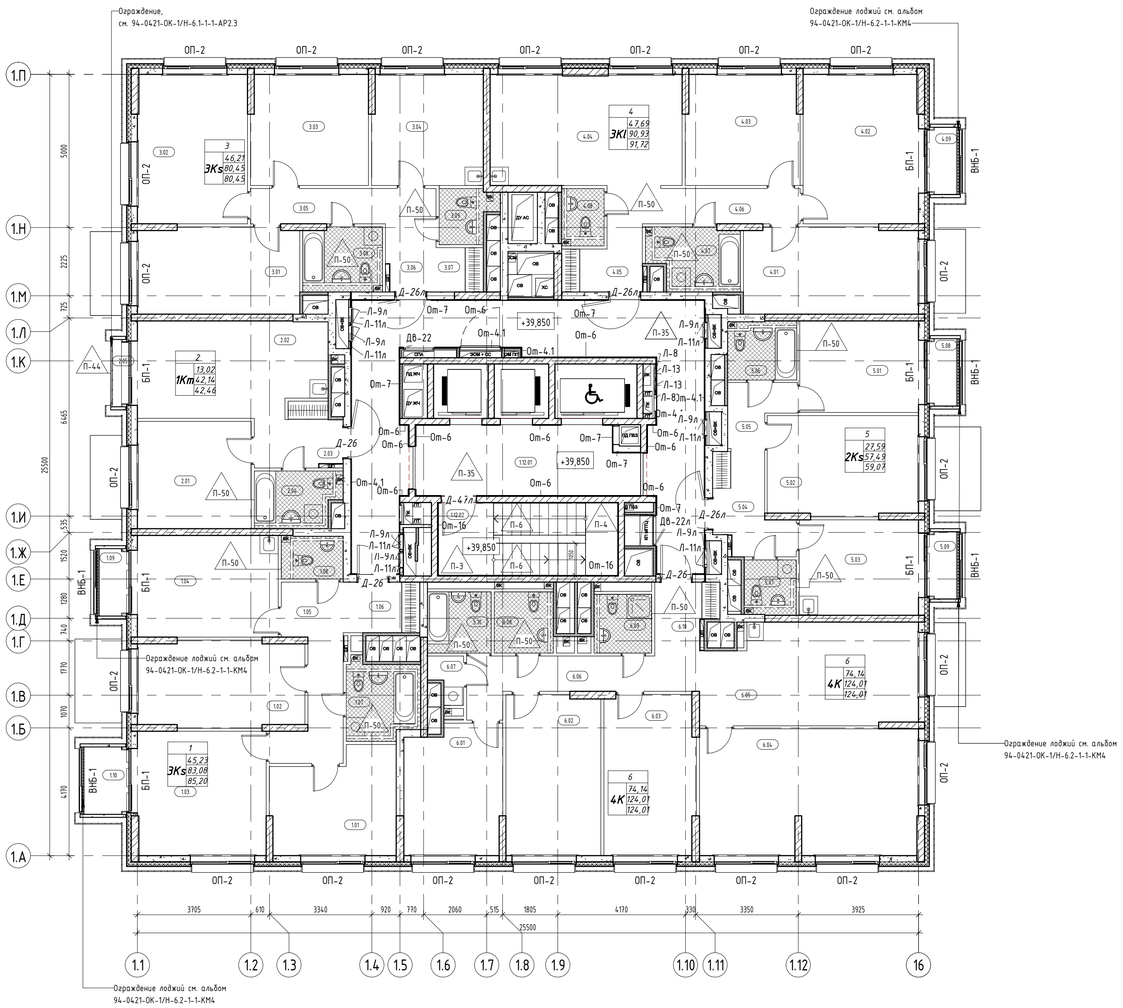

Компоновочная схема

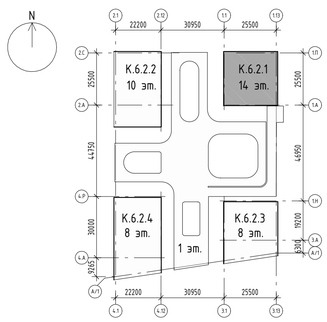

Экспликация помещений 12 этажа			
Номер помещения	Наименование	Площадь, м²	Кат. помещения
МОП			
1.12.01	Тамбур-шлюз ПБЗ МГН	16,05	
1.12.02	Лестничная клетка Н2	13,83	
1.12.03	Межквартирный коридор	43,43	
		73,31	
1			
3Ks			
1.01	Жилая комната	13,08	
1.02	Жилая комната	15,08	
1.03	Жилая комната	17,07	
1.04	Кухня	15,27	
1.05	Коридор	9,70	
1.06	Прихожая	4,13	
1.07	Санузел	5,92	
1.08	Санузел	2,83	
1.09	Лоджия	1,57	
1.10	Лоджия	2,66	
		87,31	
2			
1Кт			
2.01	Жилая комната	13,02	
2.02	Кухня-столовая	18,89	
2.03	Прихожая	5,24	
2.04	Санузел	4,99	
2.05	Лоджия	0,63	
		42,77	
3			
3Ks			
3.01	Жилая комната	14,88	
3.02	Жилая комната	17,53	
3.03	Жилая комната	13,80	
3.04	Кухня	13,08	
3.05	Коридор	8,25	
3.06	Прихожая	2,25	
3.07	Гардеробная	2,23	
3.08	Санузел	5,43	
3.09	Санузел	3,00	
		80,45	

Экспликация помещений 12 этажа			
Номер помещения	Наименование	Площадь, м²	Кат. помещения
4			
3Kl			
4.01	Жилая комната	16,06	
4.02	Жилая комната	18,35	
4.03	Жилая комната	13,28	
4.04	Кухня-столовая	22,73	
4.05	Прихожая	4,64	
4.06	Коридор	7,42	
4.07	Санузел	5,85	
4.08	Санузел	2,60	
4.09	Лоджия	1,57	
		92,50	
5			
2Ks			
5.01	Жилая комната	11,59	
5.02	Жилая комната	16,00	
5.03	Кухня	12,12	
5.04	Прихожая	6,67	
5.05	Коридор	3,73	
5.06	Санузел	4,32	
5.07	Санузел	3,06	
5.08	Лоджия	1,57	
5.09	Лоджия	1,57	
		60,63	
6			
4К			
6.10	Санузел	4,15	
6.01	Жилая комната	13,21	
6.02	Жилая комната	16,17	
6.03	Жилая комната	15,44	
6.04	Жилая комната	29,32	
6.05	Кухня-столовая	22,62	
6.06	Коридор	10,11	
6.07	Постир.	1,45	
6.08	Санузел	3,85	
6.09	Санузел	3,60	
6.10	Прихожая	4,09	
		124,01	
Итого:		560,98	

Условные обозначения:

- Монолитный железобетон
- Блоки из ячеистого бетона 80 мм, 100 мм, 200 мм, 250 мм
- Газобетонные блоки D600 - 200 мм; Минеральная вата Технониколь Технофент Стандарт (или аналог), ρ=72-88кг/м3 - 150 мм; Воздушный зазор - 130 мм, Облицовка из алюминиевых кассет Алюминстрой (или аналог) - 40мм
- Железобетон - 200 мм; Минеральная вата Технониколь Технофент Стандарт (или аналог), ρ=72-88кг/м3 - 150 мм; Воздушный зазор - 130 мм, Облицовка из алюминиевых кассет Алюминстрой (или аналог) - 40мм
- Невозводимые перегородки/зашивки с/у
- ВК — Обозначение инженерных коммуникаций
- 3.10 — Марка помещения (номер)
- Д-1 — Марка двери
- +0.000 — Отметка уровня чистого пола
- Гидроизоляционный материал
- 13 — Марка пола

Примечания.
1. Состав раздела и общие указания см. лист 1 "Общие данные".
2. Данный лист смотреть совместно с другими листами этого альбома, инженерными и конструктивными разделами (КР, ОВ, ВК, ЭОМ, СС).
3. Конструкции ограждений лестничных маршей смотреть раздел 94-0421-ОК-1/Н-6.2-1.4-0-КМ2.
4. Ведомость отделки стен см. лист 23 данного раздела.
5. Перед изготовлением и установкой дверных блоков выполнить фактические замеры по месту.
6. В случае отклонений от проектных и нормативных значений оповестить Заказчика и авторов проекта.
7. Спецификации и схемы заполнения проемов светопрозрачными конструкциями см. 94-0421-ОК-1/Н-6.2-1-1-АР2.3
8. Утепление и облицовка фасада не маркируются в текущем комплекте и не учитываются в объемах материалов стен. См. комплект 94-0421-ОК-1/Н-6.2-1.4-0-АР4.
9. Решение по подъёмнику МГН разрабатывается в разделе 94-0421-ОК-1/Н-6.2-1.4-0-ВТ.
10. Ведомость заполнения дверных проемов см. на л. 21
11. Экспликацию полов и спецификацию плинтуса см. на л. 22.

						94-0421-ОК-1/Н-6.2-1-1-АР2.1	
						Жилой дом с приспособлением подземной автостоянки под защитное сооружение гражданской обороны - культурно-(КГО) с инженерными сетями и благоустройством территории по адресу: г. Москва, внутригородское муниципальное образование Измайлово, (зеленый бульвар, земельный участок 4/9 (участок 6.2)	
Изм.	Кол.уч.	Лист	№док.	Подпись	Дата		
Разработал		Деинека			03.2024	Архитектурные решения. Типовые этажи. Корпус 1	Стадия: Р; Лист: 16; Листов:
Проверил		Маляр			03.2024		
ГАП		Гуслякова			03.2024		
Нач.отдела		Беляков			03.2024	Маркировочный план 12 этажа на отм. +39.850	Генпро
Н.контр.		Ивлева			03.2024		


Согласовано

Взам. инв. №


Подп. и дата

Инв. № подл.

Маркировочный план 13-го этажа на отм. +43,150

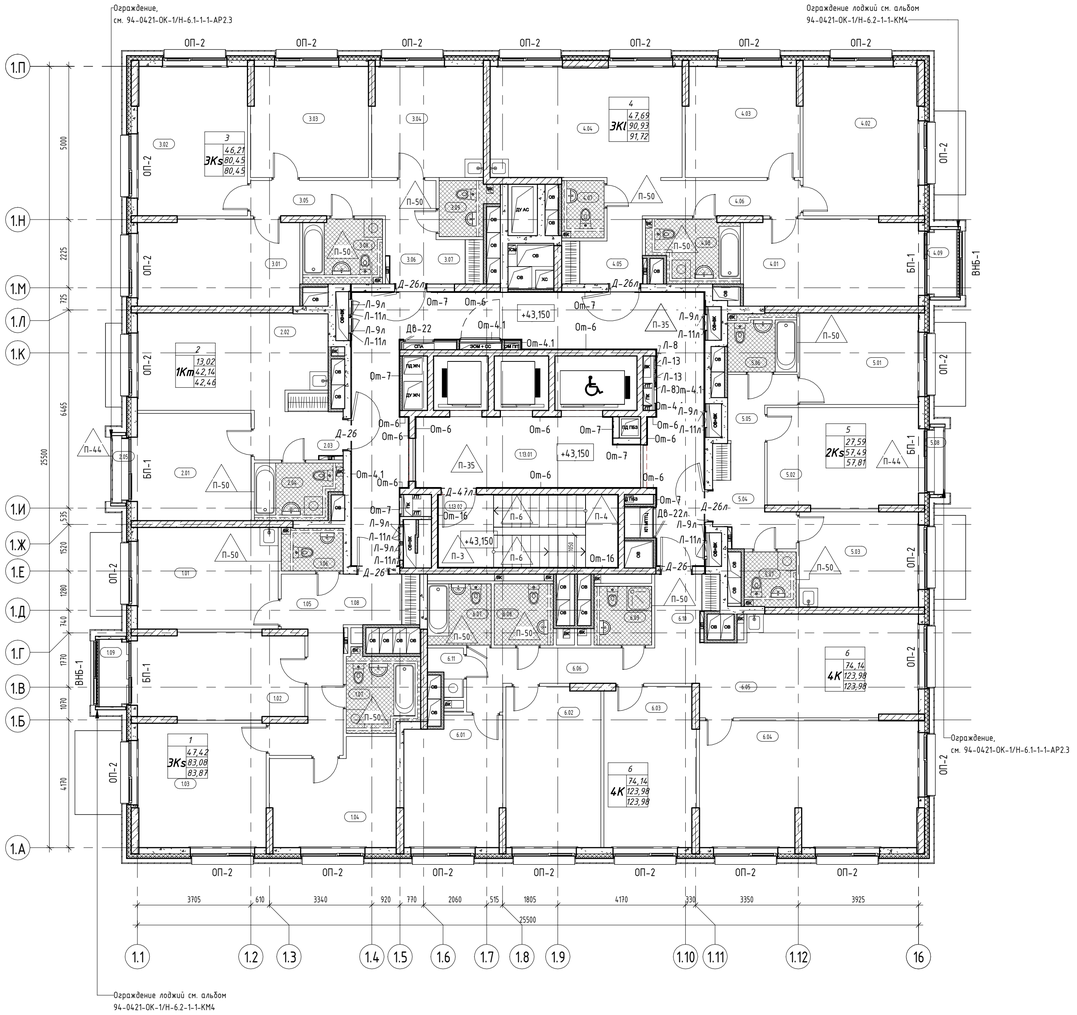

Компоновочная схема

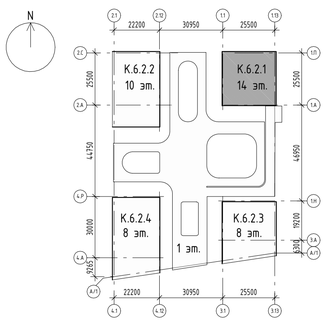

Экспликация помещений 13 этажа

Номер помещения	Наименование	Площадь, м²	Кат. помещения
МОП			
1.13.01	Тамбур-шлюз ПБЗ МГН	16,05	
1.13.02	Лестничная клетка	13,83	
1.13.03	Межквартирный коридор	43,43	
		73,31	
1			
3Ks			
1.01	Жилая комната	15,27	
1.02	Жилая комната	15,08	
1.03	Жилая комната	17,07	
1.04	Кухня	13,08	
1.05	Коридор	9,70	
1.06	Прихожая	2,83	
1.07	Санузел	5,92	
1.08	Санузел	4,13	
1.09	Лоджия	1,57	
		84,65	
2			
1Km			
2.01	Жилая комната	13,02	
2.02	Кухня-столовая	18,89	
2.03	Прихожая	5,24	
2.04	Санузел	4,99	
2.05	Лоджия	0,63	
		42,77	
3			
3Ks			
3.01	Жилая комната	14,88	
3.02	Жилая комната	17,53	
3.03	Жилая комната	13,80	
3.04	Кухня	13,08	
3.05	Коридор	8,25	
3.06	Прихожая	2,25	
3.07	Гардеробная	2,23	
3.08	Санузел	5,43	
3.09	Санузел	3,00	
		80,45	

Экспликация помещений 13 этажа

19

Номер помещения	Наименование	Площадь, м²	Кат. помещения
4			
3Kl			
4.01	Жилая комната	16,06	
4.02	Жилая комната	18,35	
4.03	Жилая комната	13,28	
4.04	Кухня-столовая	22,73	
4.05	Прихожая	4,64	
4.06	Коридор	7,42	
4.07	Санузел	2,60	
4.08	Санузел	5,85	
4.09	Лоджия	1,57	
		92,50	
5			
2Ks			
5.01	Жилая комната	11,59	
5.02	Жилая комната	16,00	
5.03	Кухня	12,12	
5.04	Прихожая	6,67	
5.05	Коридор	3,73	
5.06	Санузел	4,32	
5.07	Санузел	3,06	
5.08	Лоджия	0,63	
		58,12	
6			
4K			
6.01	Жилая комната	13,21	
6.02	Жилая комната	16,17	
6.03	Жилая комната	15,44	
6.04	Жилая комната	29,32	
6.05	Кухня-столовая	22,59	
6.06	Коридор	10,11	
6.07	Гардеробная	4,15	
6.08	Санузел	3,85	
6.09	Санузел	3,60	
6.10	Прихожая	4,09	
6.11	Постир.	1,45	
		123,98	
Итого:		555,78	

Условные обозначения:

- Монолитный железобетон
- Блоки из ячеистого бетона 80 мм, 100 мм, 200 мм, 250 мм
- Газобетонные блоки D600 - 200 мм; Минеральная вата Технониколь Технофент Стандарт (или аналог), ρ=72-88кг/м3 - 150 мм; Воздушный зазор - 130 мм, Облицовка из алюминиевых кассет Алюминстрой (или аналог) - 40мм
- Железобетон - 200 мм; Минеральная вата Технониколь Технофент Стандарт (или аналог), ρ=72-88кг/м3 - 150 мм; Воздушный зазор - 130 мм, Облицовка из алюминиевых кассет Алюминстрой (или аналог) - 40мм
- Невозводимые перегородки/зашивки с/у
- ВК — Обозначение инженерных коммуникаций
- 3.10 — Марка помещения (номер)
- Д-1 — Марка двери
- +0.000 — Отметка уровня чистого пола
- Гидроизоляционный материал
- 13 — Марка пола

Примечания.

1. Состав раздела и общие указания см. лист 1 "Общие данные".
2. Данный лист смотреть совместно с другими листами этого альбома, инженерными и конструктивными разделами (КР, ОВ, ВК, ЭОМ, СС).
3. Конструкции ограждений лестничных маршей смотреть раздел 94-0421-ОК-1/Н-6.2-1.4-0-КМ2.
4. Ведомость отделки стен см. лист 23 данного раздела.
5. Перед изготовлением и установкой дверных блоков выполнить фактические замеры по месту.
6. В случае отклонений от проектных и нормативных значений оповестить Заказчика и авторов проекта.
7. Спецификации и схемы заполнения проемов светопрозрачными конструкциями см. 94-0421-ОК-1/Н-6.2-1-1-АР2.3
8. Утепление и облицовка фасада не маркируются в текущем комплекте и не учитываются в объемах материалов стен. См. комплект 94-0421-ОК-1/Н-6.2-1.4-0-АР4.
9. Решение по подъёмнику МГН разрабатывается в разделе 94-0421-ОК-1/Н-6.2-1.4-0-ВТ.
10. Ведомость заполнения дверных проемов см. на л. 21
11. Экспликацию полов и спецификацию плинтуса см. на л. 22.

Изм.	Кол.уч.	Лист	№док.	Подпись	Дата
Разработал		Дейнека			03.2024
Проверил		Маляр			03.2024
ГАП		Гуслякова			03.2024
Нач.отдела		Беляков			03.2024
Н.контр.		Ивлева			03.2024

94-0421-ОК-1/Н-6.2-1-1-АР2.1

Жилой дом с приспособлением подземной автостоянки под защитное сооружение гражданской обороны - нумерация (ЖГПО) с инженерными сетями и благоустройством территории по адресу: г. Москва, внутригородское муниципальное образование Измайлово, (зеленый бульвар, земельный участок 4/9 (участок 6.2)

Архитектурные решения. Типовые этажи. Корпус 1

Стадия	Лист	Листов
Р	17	

Маркировочный план 13 этажа на отм. +43.150

Генпро

Согласовано

Взам. инв. №


Подп. и дата

Инв. № подл.


05.05.2025 11:35:24

Формат А1

Маркировочный план 14-го этажа на отм. +46,450

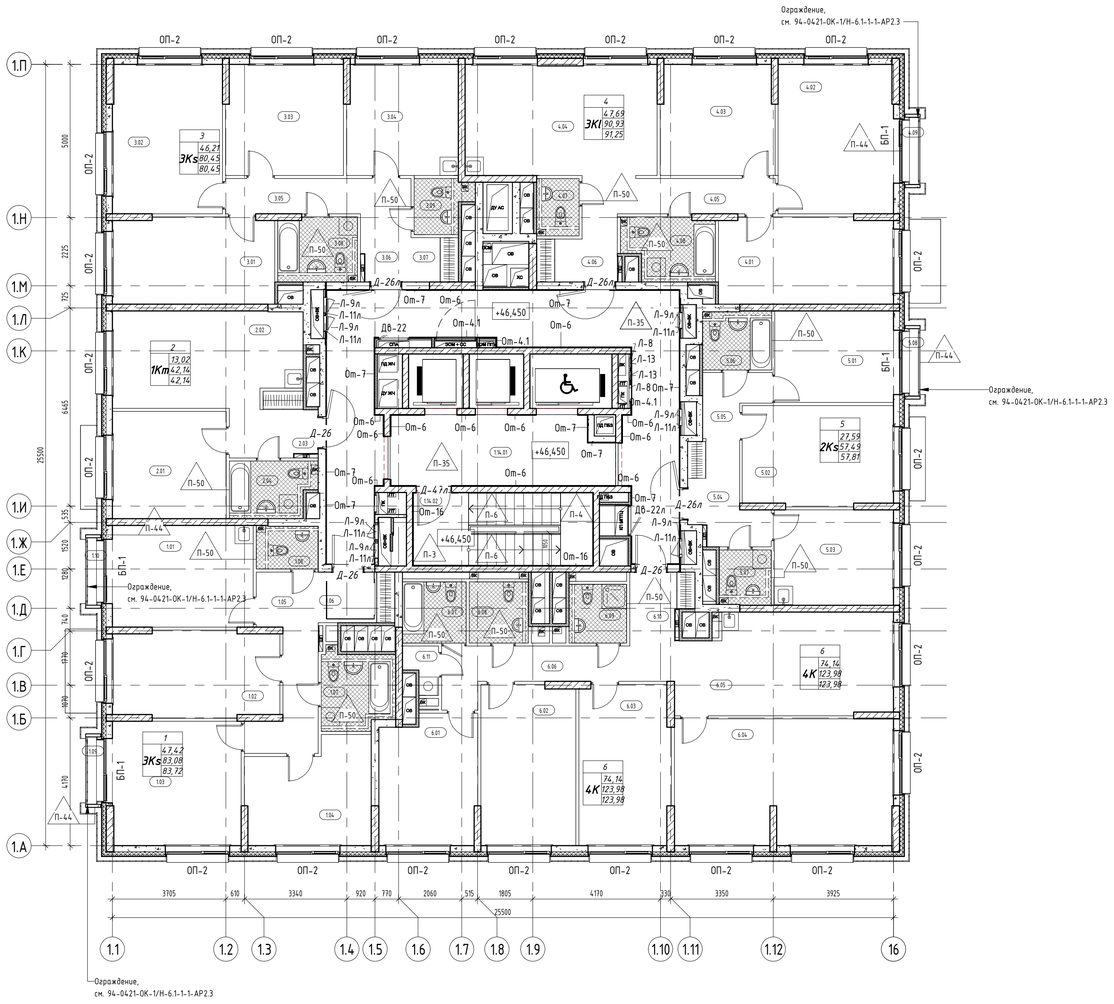

Компоновочная схема

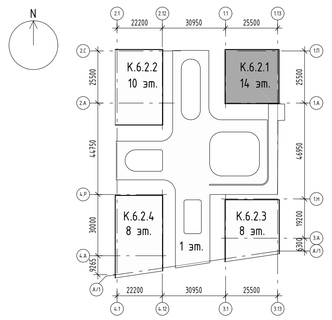

Экспликация помещений 14 этажа

Номер помещения	Наименование	Площадь, м²	Кат. помещения
МОП			
1.14.01	Тамбур-шлюз ПБЗ МГН	16,05	
1.14.02	Лестничная клетка	13,83	
1.14.03	Межквартирный коридор	43,43	
		73,31	
1			
ЭКs			
1.01	Жилая комната	15,27	
1.02	Жилая комната	15,08	
1.03	Жилая комната	17,07	
1.04	Кухня	13,08	
1.05	Коридор	9,70	
1.06	Прихожая	4,13	
1.07	Санузел	5,92	
1.08	Санузел	2,83	
1.09	Лоджия	0,63	
1.10	Лоджия	0,63	
		84,34	
2			
1Кт			
2.01	Жилая комната	13,02	
2.02	Кухня-столовая	18,89	
2.03	Прихожая	5,24	
2.04	Санузел	4,99	
		42,14	
3			
ЭКs			
3.01	Жилая комната	14,88	
3.02	Жилая комната	17,53	
3.03	Жилая комната	13,80	
3.04	Кухня	13,08	
3.05	Коридор	8,25	
3.06	Прихожая	2,25	
3.07	Гардеробная	2,23	
3.08	Санузел	5,43	
3.09	Санузел	3,00	
		80,45	

Экспликация помещений 14 этажа

Номер помещения	Наименование	Площадь, м²	Кат. помещения
4			
ЭКl			
4.01	Жилая комната	16,06	
4.02	Жилая комната	18,35	
4.03	Жилая комната	13,28	
4.04	Кухня-столовая	22,73	
4.05	Коридор	7,42	
4.06	Прихожая	4,64	
4.07	Санузел	2,60	
4.08	Санузел	5,85	
4.09	Лоджия	0,63	
		91,56	
5			
2Ks			
5.01	Жилая комната	11,59	
5.02	Жилая комната	16,00	
5.03	Кухня	12,12	
5.04	Прихожая	6,67	
5.05	Коридор	3,73	
5.06	Санузел	4,32	
5.07	Санузел	3,06	
5.08	Лоджия	0,63	
		58,12	
6			
4К			
6.01	Жилая комната	13,21	
6.02	Жилая комната	16,17	
6.03	Жилая комната	15,44	
6.04	Жилая комната	29,32	
6.05	Кухня-столовая	22,59	
6.06	Коридор	10,11	
6.07	Гардеробная	4,15	
6.08	Санузел	3,85	
6.09	Санузел	3,60	
6.10	Прихожая	4,09	
6.11	Постир.	1,45	
		123,98	
Итого:		553,90	

Условные обозначения:

- Монолитный железобетон
- Блоки из ячеистого бетона 80 мм, 100 мм, 200 мм, 250 мм
- Газобетонные блоки D600 - 200 мм; Минеральная вата Технониколь Технофент Стандарт (или аналог), ρ=72-88кг/м3 - 150 мм; Воздушный зазор - 130 мм, Облицовка из алюминиевых кассет Алюминстрой (или аналог) - 40мм
- Железобетон - 200 мм; Минеральная вата Технониколь Технофент Стандарт (или аналог), ρ=72-88кг/м3 - 150 мм; Воздушный зазор - 130 мм, Облицовка из алюминиевых кассет Алюминстрой (или аналог) - 40мм
- Невозводимые перегородки/зашивки с/у
- ВК — Обозначение инженерных коммуникаций
- 3.10 — Марка помещения (номер)
- Д-1 — Марка двери
- +0.000 — Отметка уровня чистого пола
- Гидроизоляционный материал
- 13 — Марка пола

Примечания.

1. Состав раздела и общие указания см. лист 1 "Общие данные".
2. Данный лист смотреть совместно с другими листами этого альбома, инженерными и конструктивными разделами (КР, ОВ, ВК, ЭОМ, СС).
3. Конструкции ограждений лестничных маршей смотреть раздел 94-0421-ОК-1/Н-6.2-1.4-0-КМ2.
4. Ведомость отделки стен см. лист 23 данного раздела.
5. Перед изготовлением и установкой дверных блоков выполнить фактические замеры по месту.
6. В случае отклонений от проектных и нормативных значений оповестить Заказчика и авторов проекта.
7. Спецификации и схемы заполнения проемов светопрозрачными конструкциями см. 94-0421-ОК-1/Н-6.2-1-1-АР2.3
8. Утепление и облицовка фасада не маркируются в текущем комплекте и не учитываются в объемах материалов стен. См. комплект 94-0421-ОК-1/Н-6.2-1.4-0-АР4.
9. Решение по подъёмнику МГН разрабатываются в разделе 94-0421-ОК-1/Н-6.2-1.4-0-ВТ.
10. Ведомость заполнения дверных проемов см. на л. 21
11. Экспликацию полов и спецификацию плинтуса см. на л. 22.

Изм.	Кол.уч.	Лист	№док.	Подпись	Дата
Разработал	Дейнека				03.2024
Проверил	Маляр				03.2024
ГАП	Гуслякова				03.2024
Нач.отдела	Белякоб				03.2024
Н.контр.	Иблева				03.2024

94-0421-ОК-1/Н-6.2-1-1-АР2.1

Жилой дом с приспособлением подземной автостоянки под защитное сооружение гражданской обороны - «укрытие» (ЗСГО) с инженерными сетями и благоустройством территории по адресу: г. Москва, внутригородское муниципальное образование Измайлово, Сиреневый бульвар, земельный участок 4/9 (участок 6.2)

Архитектурные решения. Типовые этажи. Корпус 1	Стадия	Лист	Листов
	Р	18	
Маркировочный план 14 этажа на отм. +46.450	Генпро		


Согласовано

Взам. инв. №


Подп. и дата

Инв. № подл.


План потолков 2 этажа

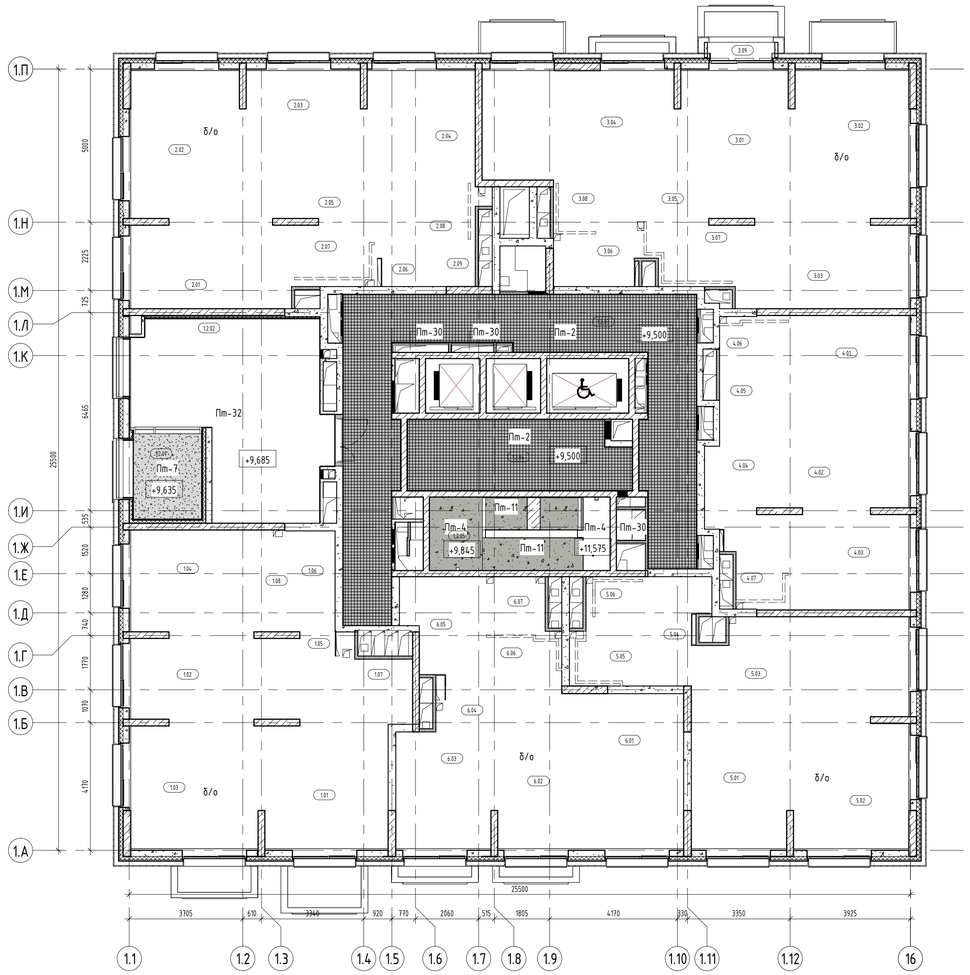

Фрагмент плана потолков 3 этажа в осях 1.Г-1.М/1.4-1.11

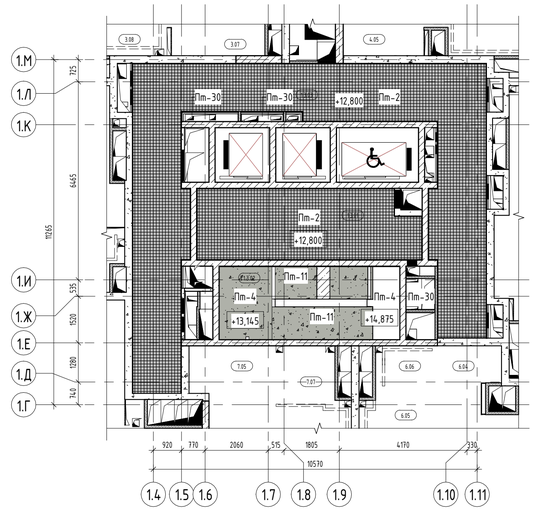


Фрагмент плана потолков 11 этажа в осях 1.Е-1.М/1.4-1.11

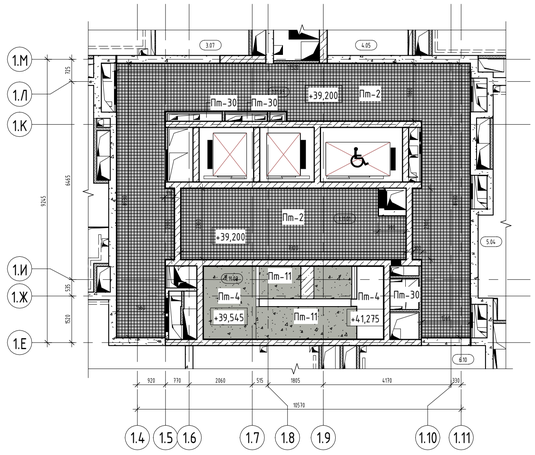

Ведомость отделки потолков

Место применения	Марка	Описание материалов	Площадь, м.кв.	Примечание
	Пт-2	1.Грунтовка Бетонконтакт - 1 слой 2.Затирка поверхности после демонтажа опалубки - 2-4мм 3.Грунтовка под финишную отделку - 1 слой 4.Простая окраска водно-дисперсионной негорючей краской за 2 раза (цвет белый), группа горючести НГ - 2 слоя 5.Металлический подвесной потолок типа "Грильято" 75х75х40 (цвет белый) на металлическом каркасе - 40мм	801,29	Лифтовой холл, межквартирный коридор
	Пт-4	1.Грунтовка Бетонконтакт - 1 слой 2.Затирка поверхности после демонтажа опалубки - 2-4мм 3.Грунтовка глубокого проникновения - 1 слой 4.Шпатлевка поверхности на цементной основе - 2мм 5.Грунтовка под финишную отделку - 1 слой 6.Улучшенная окраска водно-дисперсионной негорючей краской за 2 раза, группа горючести НГ - 2 слоя	83,54	Лестничная клетка. Этажные и межэтажные площадки
	Пт-7	1.Смесь клеевая для монтажа утеплителя (Технониколь 110) - 5 мм 2.Утеплитель минераловатный (Технониколь -ТЕХНОФАС ДЕКОР) ρ=90-110 кг/м³, предел прочности на отрыв не менее 15 кПа, λ=0,041 Вт/м*С - 200 мм 3.Слой штукатурно-клеевой Технониколь 210 или аналог,армированный сеткой фасадной стеклотканевой щелочестойкой М3600 - 10 мм 4.Грунтовка под финишную отделку - 1 слой 5.Простая окраска краской влагостойкой негорючей за 2 раза (цвет черный), группа горючести НГ1 - 2 слоя 6.Потолок подвесной металлический типа "Грильято" 75х75х40 (цвет черный) на металлическом каркасе, группа горючести НГ	6,55	Тамбур (граничащий с улицей)
	Пт-11	1.Грунтовка Бетонконтакт - 1 слой 2.Шпатлевка поверхности на цементной основе - 2мм 3.Грунтовка под финишную отделку - 1 слой 4.Улучшенная окраска водно-дисперсионной негорючей краской за 2 раза, группа горючести НГ - 2 слоя	97,68	Лестничные марши
	Пт-26	1. Грунтовка Бетонконтакт - 1 слой 2. Затирка поверхности после демонтажа опалубки - 2-4мм 3. Пропитка упрочняющая обеспыливающая - 1 слой	569,84	Техническое пространство для прокладки инженерных коммуникаций
	Пт-30	1. Пропитка упрочняющая обеспыливающая - 1 слой	23,15	Эксплуатируемые технические ниши
	Пт-32	1.Смесь клеевая для монтажа утеплителя (Технониколь 110) - 5 мм 2.Утеплитель минераловатный (Технониколь -ТЕХНОФАС ДЕКОР) ρ=90-110 кг/м³, предел прочности на отрыв не менее 15 кПа, λ=0,041 Вт/м*С - 150 мм 3.Слой штукатурно-клеевой Технониколь 210 или аналог,армированный сеткой фасадной стеклотканевой щелочестойкой М3600 - 10 мм 4.Грунтовка под финишную отделку - 1 слой 5.Простая окраска краской влагостойкой негорючей за 2 раза (цвет черный), группа горючести НГ1 - 2 слоя 6.Потолок подвесной металлический типа "Грильято" 75х75х40 (цвет черный) на металлическом каркасе, группа горючести НГ - 40 мм	34,38	Тамбур (второй)


План технического пространства

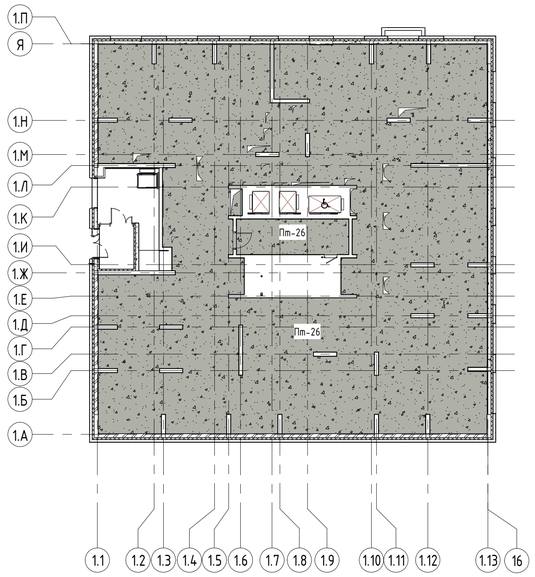

Условные обозначения:

- Монолитный железобетон
- Блоки из ячеистого бетона 80 мм, 100 мм, 200 мм, 250 мм
- Плита гипсовая пазогребневая (полнотелая, влагостойкая) - 80мм
- Плита гипсовая пазогребневая (полнотелая, влагостойкая) - 100мм
- Облицовка из алюминиевых кассет Алюминстрой (или аналог) - 40мм; Воздушный зазор - 130 мм; Минеральная вата Технониколь Техновент Стандарт (или аналог), ρ=72-88кг/м3 - 50 мм; Минеральная вата Технониколь Техновент Н, ρ=36кг/м3, λБ=0,040Вт/м*оС - 100мм; Газобетонные блоки D600 - 200 мм
- Облицовка из алюминиевых кассет Алюминстрой (или аналог) - 40мм; Воздушный зазор - 130 мм; Минеральная вата Технониколь Техновент Стандарт (или аналог), ρ=72-88кг/м3 - 50 мм; Минеральная вата Технониколь Техновент Н, ρ=36кг/м3, λБ=0,040Вт/м*оС - 100мм; Железобетон - 200 мм
- ВК — Обозначение инженерных коммуникаций
- 3.10 — Марка помещения (номер)
- +0.000 — Отметка уровня потолка
- Пт-1 — Марка потолка
- б/о — Без отделки

Компоновочная схема

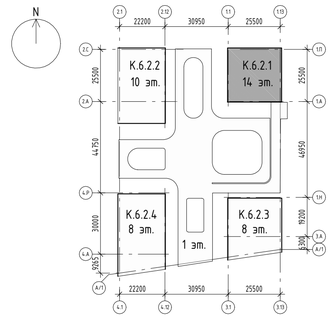

						94-0421-ОК-1/Н-6.2-1-1-АР2.1	
						Жилой дом с приспособлением подземной автостоянки под защитное сооружение гражданской обороны - «укрытие» ЕКСПОЛ с инженерными сетями и благоустройством территории по адресу: г. Москва, внутригородское муниципальное образование Измайлово, Сиреневый бульвар, земельный участок 4/9 (участок 6.2)		
Изм.	Кол.уч.	Лист	№док.	Подпись	Дата		
Разработал		Дейнека			03.2024	Архитектурные решения. Типовые этажи. Корпус 1	Стадия: Р; Лист: 19; Листов:
Проверил		Маляр			03.2024		
ГАП		Гуслякова			03.2024		
Нач.отдела		Беляков			03.2024		
Н.контр.		Иблева			03.2024	Планы потолков	Генпро

Согласовано

Взам. инв. №

Подп. и дата

Инв. № подл.

05.05.2025 11:35:39

Формат А1

Ведомость материалов кладки внутренних стен и перегородок технического пространства на отм. +4,900 и 2-14 этажей

Марка	Описание материалов	Толщина	Обозначение	Длина,п.м.	Площадь, м^2	Объем, м^3	Примечание
ВС-6	Стены и перегородки из ячеистого бетонного блока I/600x200x250/D600/B3,5/F100 ГОСТ 31360-2007 на клеевом растворе - 200мм	200	ГОСТ 31360-2007	224	689,03	137,46	
ВС-16	Стены и перегородки из ячеистого бетонного блока I/600x200x250/D600/B3,5/F100 ГОСТ 31360-2007 на клеевом растворе - 250мм	250	ГОСТ 31360-2007	629	1700,48	425,06	
ВС-17	Стены и перегородки из ячеистого бетонного блока 600x100x250(h)ГОСТ 31360-2007 на на клеевом растворе - 100мм	100	ГОСТ 31360-2007	46	115,17	11,52	Базальтовая строительная сетка ССБ 25х25 (0,36 кг/м2) 41,4кг
ВС-18	Облицовка стен (тип С 626) на металлическом каркасе (профиль ПН 100х40 и ПС 100х50), с заполнением утеплителем минераловатным (Технониколь ТЕХНОФАС ДЕКОР) ρ=90-110 кг/м^3, λБ=0,041 Вт/м*С, R на отрыв не менее 15 кПа - 100 мм, зашивкой 2 листами ГСП-Н2 - 12,5 мм	75	ГОСТ Р 54359-2017, ТУ 5762-017-74182181-2015, ГОСТ 32314-2012	156	320,65	23,89	
ВС-19	Плита гипсовая пазогребневая (полнотелая, влагостойкая) - 80 мм	80	ГОСТ 6428-2018	245	371,29	29,70	
ВС-20	Плита гипсовая пазогребневая (полнотелая, влагостойкая) - 100 мм	100	ГОСТ 6428-2018	1247	567,58	56,70	Кладка выполняется высотой в один ряд
ВС-20.1	Плита гипсовая пазогребневая (полнотелая, влагостойкая) - 100 мм	100	ГОСТ 6428-2018	1061	1511,45	151,14	

Спецификация элементов крепления внутренних стен и перегородок

поз.	Обозначение	Наименование	Количество	Масса ед.кг.	Примечание
1	ГОСТ 8509-93	Уголок 75х50х5, l=200 мм	554шт	1,72	Для ячеистых бетонных перегородок
2	ГОСТ 28778-2023	Анкер М6х65	1108шт		Для ячеистых бетонных перегородок
3	ГОСТ 34028-2016	Анкер Ф8А500 L=200мм через 6ряд.	47шт	0,1	через 6рядов кладки по вертикали
5	ГОСТ 14918-2020	Перфорированная полоса коррозионностойкая сталь 1.5х30 на уровне установки армирующи...	3353шт	0,14	Для перегородок толщиной 200 мм
6	ГОСТ 28456-90	Дюбель-гвоздь 5х50	13413шт		по 4 крепёжных элемента на каждую перфорированную полосу
7	ГОСТ 28013-98	Цементо-песчаный раствор	2,86м3		Основание кладки
8	ГОСТ 9573-2012	Заполнение утеплителем минераловатным ρ=37-45 кг/м^3, λ=0,039 Вт/м*С	2,86м3		
9	ГОСТ Р 57265-2016	Базальтовоая сетка 25х25х1,5мм, через каждые 2 ряда	880,45м2		

Ведомость материалов утепления внутренней кладки

Марка	Описание материалов	Толщина	Обозначение	Длина,п.м.	Площадь, м^2	Объем, м^3	Примечание
ВС-11	Облицовка стен (тип С 626) на металлическом каркасе (профиль ПН 100х40 и ПС 100х50), с заполнением утеплителем минераловатным (Технониколь ТЕХНОФАС ДЕКОР) ρ=90-110 кг/м^3, λБ=0,041 Вт/м*С, R на отрыв не менее 15 кПа - 50 мм, зашивкой 2 листами ГСП-Н2 - 12,5 мм	75	ГОСТ Р 54359-2017, ТУ 5762-017-74182181-2015, ГОСТ 32314-2012	6	22,96	1,72	2 тамбур МОП
ВС-12	Облицовка стен (тип С 626) на металлическом каркасе (профиль ПН 100х40 и ПС 100х50), с заполнением утеплителем минераловатным (Технониколь ТЕХНОФАС ДЕКОР) ρ=90-110 кг/м^3, λБ=0,041 Вт/м*С, R на отрыв не менее 15 кПа - 100 мм, зашивкой 2 листами ГСП-Н2 - 12,5 м	125	ГОСТ 6266-97	8	30,47	3,81	1 тамбур

Спецификация элементов крепления кладки из ячеистых бетонных боков по наружным стенам

поз.	Обозначение	Наименование	Количество	Масса ед.кг.	Примечание
1	ГОСТ 8509-93	Уголок 75х50х5, l=200 мм	554шт	1,72	Для ячеистых бетонных перегородок
2	ГОСТ 28778-2023	Анкер М6х65	1108шт		Для ячеистых бетонных перегородок
5	ГОСТ 14918-2020	Перфорированная полоса коррозионностойкая сталь 1.5х30...	3977шт	0,14	Для перегородок толщиной 200 мм
6	ГОСТ 28456-90	Дюбель-гвоздь 5х50	15908шт		по 4 крепёжных элемента на каждую перфорированную полосу
7	ГОСТ 28013-98	Цементо-песчаный раствор	2,72м3		Основание кладки
8	ГОСТ 9573-2012	Заполнение утеплителем минераловатным ρ=37-45 кг/м^3, λ=0,039 Вт/м*С	2,72м3		
9	ГОСТ Р 57265-2016	Базальтовоая сетка 25х25х1,5мм, через каждые 2 ряда	555,75м2		

Ведомость материалов кладки из ячеистых бетонных блоков наружных стен технического пространства на отм. +4,900 и 2-14 этажей

Марка	Описание материалов	Обозначение	Площадь, м^2	Объем, м^3	Примечание
НС-9	Газобетонный стеновой блок - Блок I/600x200x250/D600/B3,5/F100 ГОСТ 31360-2007 на ц/п растворе М75	ГОСТ 31360-2007	1532,02	305,61	

Ведомость материалов кладки лоджий

Марка	Описание материалов	Толщина	Обозначение	Длина,п.м.	Площадь, м^2	Объем, м^3	Примечание
НС-18.3	Ячеистый бетонный блок 600x100x250(h) D600 на цементно песчаном растворе	100	ГОСТ 31360-2007	176	490,91	49,09	Кладку для лоджий вести на цементно-песчаном растворе М75 и армировать оцинкованной сеткой из проволоки ø3Вр-I ячейкой 50х50 мм через каждые 2 ряда кладки.

Согласовано

Взам. инв. №

Подп. и дата

Инв. № подл.









Изм.	Кол.уч.	Лист	№док.	Подпись	Дата
Разработал		Дейнека			03.2024
Проверил		Маляр			03.2024
ГАП		Гуслякова			03.2024
Нач.отдела		Беляков			03.2024
Н.контр.		Ивлева			03.2024

94-0421-ОК-1/Н-6.2-1-1-АР2.1

Жилой дом с приспособлением подземной автостоянки под защитное сооружение гражданской обороны - «укрытие» (ЗСГО) с инженерными сетями и благоустройством территории по адресу: г. Москва, внутригородское муниципальное образование Измайлово, Сиреневый бульвар, земельный участок 4/9 (участок 6.2)

Архитектурные решения. Типовые этажи. Корпус 1	Стадия	Лист	Листов
	Р	20	
Ведомость материалов стен и перегородок	Генпро		

Ведомость элементов заполнения дверных проемов

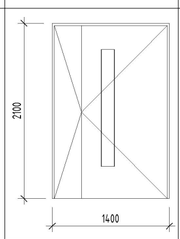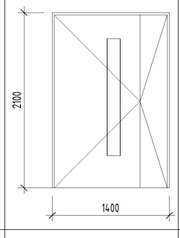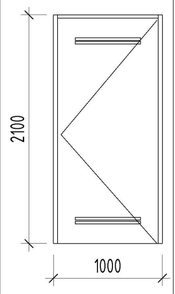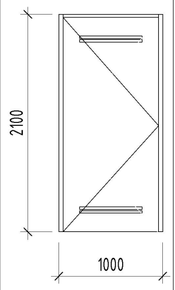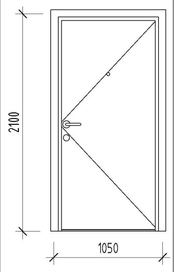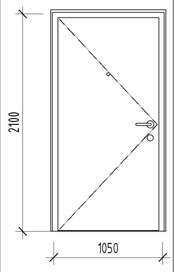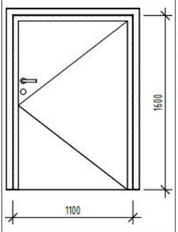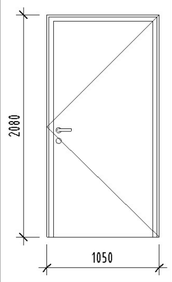Позиция	Обозначение	Наименование	Тех. этаж	Количество по этажам													Кол-во	Масса ед., кг	Изображение	Примечание
				2 эт.	3 эт.	4 эт.	5 эт.	6 эт.	7 эт.	8 эт.	9 эт.	10 эт.	11 эт.	12 эт.	13 эт.	14 эт.				
Д-8.1	ГОСТ Р 57327-2016/ТУ 25.12.10-003-17157160-2022	ДПСО 02 2078-1358 пр. EIS 60	0	1	1	1	1	1	1	1	1	1	1	1	1	1	13			Дверь металлическая, из х/к стали толщиной 1,2 мм, с заполнение минеральной ватой, противопожарная, дымогазонепроницаемая, остекленная, двупольная, противопожарное остекление 150х1400мм, с автоматически выпадающим порогом, контурный уплотнитель - серый, доводчик, нажимная ручка на круглой розетке, минимальная ширина рабочей створки 950мм, порошковая окраска, цвет RAL 7016 (антрацитово- серый) матовый. Ширина прохода в свету при открывании двери на 90° не менее 1250мм, для рабочей створки не менее 900мм
Д-8.1л	ГОСТ Р 57327-2016/ТУ 25.12.10-003-17157160-2022	ДПСО 02 2078-1358 л. EIS 60	0	1	1	1	1	1	1	1	1	1	1	1	1	1	13			Дверь металлическая, из х/к стали толщиной 1,2 мм, с заполнение минеральной ватой, противопожарная, дымогазонепроницаемая, остекленная, двупольная, противопожарное остекление 150х1400мм, с автоматически выпадающим порогом, контурный уплотнитель - серый, доводчик, нажимная ручка на круглой розетке, минимальная ширина рабочей створки 950мм, порошковая окраска, цвет RAL 7016 (антрацитово- серый) матовый. Ширина прохода в свету при открывании двери на 90° не менее 1250мм, для рабочей створки не менее 900мм
Д-22	ГОСТ Р 31173- 2016 / ТУ 25.12.10- 001-17157160- 2017	ДСВв, В1, Оп, Пр, Прг, Н, П2лс, М2, О	0	1	1	1	1	1	1	1	1	1	1	1	1	1	13			Дверь металлическая, из 2-х листов х/к стали толщиной 1,2 мм каждый (суммарной толщиной металла 2,4мм), с заполнением минеральной ватой, с приточно-вытяжным вентиляционным отверстием 600х24мм (2 шт.), со стационарным порогом 14 мм, антивандальным сувальдным замком под универсальный мастер-ключ, порошковая окраска, цвет RAL 9003 (сигнальный белый)
Д-22л	ГОСТ Р 31173- 2016 / ТУ 25.12.10- 001-17157160- 2017	ДСВв, В1, Оп, Л, Прг, Н, П2лс, М2, О	0	1	1	1	1	1	1	1	1	1	1	1	1	1	13			Дверь металлическая, из 2-х листов х/к стали толщиной 1,2 мм каждый (суммарной толщинойметалла 2,4мм), с заполнением минеральной ватой, с приточно-вытяжным вентиляционным отверстием 600х24мм (2 шт.),со стационарным порогом 14 мм, антивандальным сувальдным замком под универсальный мастер-ключ, порошковая окраска, цвет RAL 9003 (сигнальный белый)
Д-26	ГОСТ Р 57327-2016/ТУ 25.12.10-001-17157160-2018	ДСВх, Б, Оп, Пр, Прг, Н, Псп, М2, О	0	3	4	4	4	4	4	4	4	4	3	3	3	3	47			Дверь квартирная, в противопожарном исполнении с пределом огнестойкости EI 30, металлическая, из х/к стали толщиной 2 мм, с заполнением минеральной ватой, глухая, с угловой коробкой, со стационарным порогом 14 мм с накладкой из нерж. стали, контурный уплотнитель - белый, доборы и наличники телескопические из МДФ, нажимная ручка на круглой розетке, цилиндровый замок 'ключ-ключ', ночная задвижка, смотровой глазок, цвет RAL 9003 (сигнальный белый) со стороны межквартирного коридора, порошковая окраска, МДФ-панель в цвет межкомнатных дверей со стороны квартиры. Ширина прохода в свету при открывании двери на 90° не менее 1250мм, для рабочей створки не менее 900мм
Д-26л	ГОСТГОСТ Р 57327-2016/ТУ 25.12.10-001-17157160-2018 Р 57327-2016/ТУ 25.12.10-003-17157160-2022	ДСВх, Б, Оп, Л, Прг, Н, Псп, М2, О	0	3	3	3	3	3	3	3	3	3	3	3	3	3	39			Дверь квартирная, в противопожарном исполнении с пределом огнестойкости EI 30 металлическая, из х/к стали толщиной 2 мм, с заполнением минеральной ватой, глухая, с угловой коробкой, со стационарным порогом 14 мм с накладкой из нерж. стали, контурный уплотнитель - белый, доборы и наличники телескопические из МДФ, нажимная ручка на круглой розетке, цилиндровый замок 'ключ-ключ', ночная задвижка, смотровой глазок, цвет RAL 9003 (сигнальный белый) со стороны межквартирного коридора, порошковая окраска, МДФ-панель в цвет межкомнатных дверей со стороны квартиры. Ширина прохода в свету при открывании двери на 90° не менее 1250мм, для рабочей створки не менее 900мм
Д-36	ГОСТ Р 31173-2016/ ТУ 25.12.10-001-17 157160-2017	ДСВх, Б, Оп, Л, Прг, Н, Псп, М2, О	1	0	0	0	0	0	0	0	0	0	0	0	0	0	1			Дверь металлическая, из х/к стали толщиной 1,2 мм, с заполнением из минеральной ваты, глухая со стационарным порогом 14 мм, контурный уплотнитель - серый, нажимная ручка, цилиндровый замок 'ключ-ключ', порошковая окраска, цвет RAL 7016 (антрацитово-серый) матовый
Д-47л	ГОСТ Р 57327-2016/ТУ 25.12.10-003-17157160-2022	ДПСО 02 2078-1108 пр. EIS 60	0	1	1	1	1	1	1	1	1	1	1	1	1	1	13			Дверь металлическая, из х/к стали толщиной 1,2 мм, с заполнением минеральной ватой, противопожарная, дымогазонепроницаемая, остекленная, противопожарное остекление 150х1400мм, с автоматически выпадающим порогом, контурный уплотнитель - серый, доводчик, металлические доборы, нажимная ручка на круглой розетке, порошковая окраска, цвет RAL 7016 (антрацитово- серый) матовый. Ширина прохода в свету при открывании на 90 градусов не менее 900мм, но не более ширины марша.
Л-8		ЛС 01 800-300	0	2	2	2	2	2	2	2	2	2	2	2	2	2	26			Люк доступа металлический, ревизионный, почтовый замок ø23 мм, цвет RAL 9003 (сигнальный белый)
Л-9л		ЛС 01 800-500, левая	0	6	7	7	7	7	7	7	7	7	7	7	7	7	90			Люк доступа металлический ревизионный, почтовый замок ø23 мм, цвет RAL 9003 (сигнальный белый), левого открывания
Л-10л		ЛС 01 1460-1320 левая	0	1	1	1	1	1	1	1	1	1	1	1	1	1	13			Люк доступа металлический ревизионный, почтовый замок ø23 мм, цвет RAL 9003 (сигнальный белый), левого открывания
Л-11л		ЛС 01 895-500, левая	0	7	7	7	7	7	7	7	7	7	7	7	7	7	91			Люк доступа металлический ревизионный, почтовый замок ø23 мм, цвет RAL 9003 (сигнальный белый), левого открывания
Л-13		ЛС 01 800-300	0	2	2	2	2	2	2	2	2	2	2	2	2	2	26			Панель доступа металлическая съемная ревизионная, почтовый замок ø23 мм, защелка магнитная, цвет RAL 9003 (сигнальный белый)
Л-16л	ГОСТ Р 57327-2016/ТУ 25.12.10-001-71298931-2017	ЛС 01 1000-800 EI60, левый	1	0	0	0	0	0	0	0	0	0	0	0	0	0	1			Люк металлический противопожарный EI60, с замком для доступа в техпространство

1. Данный лист смотреть совместно с другими листами этого альбома.

Изм.	Кол.уч.	Лист	№док.	Подпись	Дата	94-0421-ОК-1/Н-6.2-1-1-АР2.1			
						Жилой дом с приспособлением подземной автостоянки под защитное сооружение гражданской обороны - «укрытие» (ЗСГО) с инженерными сетями и благоустройством территории по адресу: г. Москва, внутригородское муниципальное образование Измайлово, Сиреневый бульвар, земельный участок 4/9 (участок 6.2)			
Разработал		Дейнека			03.2024	Архитектурные решения. Типовые этажи. Корпус 1	Стадия	Лист	Листов
Проверил		Маляр			03.2024		Р	21	
ГАП		Гуслякова			03.2024				
Нач.отдела		Беляков			03.2024	Ведомость заполнения дверных проемов	Генпро		
Н.контр.		Ивлева			03.2024				









Согласовано

Взам. инв. №

Подп. и дата

Инв. № подл.

Экспликация пола помещений 2-14 этажей

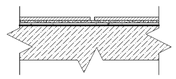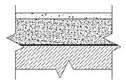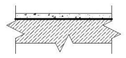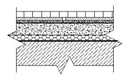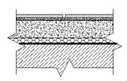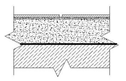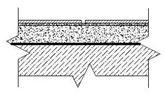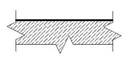Наименование помещения	Тип пола	Схема пола	Состав покрытия	Площадь отделки пола на один этаж м2	Примечание
Лестница второго тамбура на втором этаже	П-2		1. Керамогранит с затиркой швов - 8 мм; 2. Клей плиточный водостойкий - 6 мм; 3. Смесь ремонтная Ceresit CD 24 - 6 мм; 4. Монолитный ж/бетон	1,80	
Площадка типового этажа	П-3		1. Упрочняющая и обеспыливающая пропитка - 1 слой 2. Наливной пол (цементная основа) Ceresit CN 76 EXTRAHART - 20мм 3. Грунтовка глубокого проникновения Ceresit CT 17 - 1 слой 4. Полусухая цементно-песчаная стяжка М150 армированная фиброволокном - 80мм	56,50	
Междуэтажная лестничная площадка	П-4		1. Пропитка упрочняющая обеспыливающая - 1 слой 2. Пол наливной (цементная основа) Ceresit CN 76 EXTRAHART - 20мм 3. Грунтовка Бетонконтакт Ceresit CT 19 - 1 слой	22,68	
Тамбур	П-17		1. Решетка грязезащитная (резина+щетка+скребок) (вес 18,1 кг/м2) - 20мм 2. Керамогранит с затиркой швов - 10мм 3. Клей плиточный водостойкий - 6мм 4. Гидроизоляция однокомпонентная полимерная эластичная Ceresit CL 51 с заведением на стены на 200 мм с прокладкой по углам водонепроницаемой ленты для герметизации швов Ceresit CL 152- 2 слоя 5. Грунтовка глубокого проникновения Ceresit CT 17 - 1 слой 6. Стяжка полусухая цементно-песчаная М150, армированная фиброволокном (фибра полипропиленовая 12мм, расход 0.6кг/м3) - 43мм 7. Плиты теплоизоляционные LOGICPIR Пол ФЛ/ФЛ, прочность на сжатие 10% линейной деформации не менее 150 кПа, λ=0.023 Вт/м°С - 20мм	5,70	
Тамбур	П-18		1. Керамогранит с затиркой швов - 10мм 2. Клей плиточный водостойкий - 6мм 3. Гидроизоляция однокомпонентная полимерная эластичная Ceresit CL 51 с заведением на стены на 200 мм с прокладкой по углам водонепроницаемой ленты для герметизации швов Ceresit CL 152- 2 слоя 4. Грунтовка глубокого проникновения Ceresit CT 17 - 1 слой 5. Стяжка полусухая цементно-песчаная М150, армированная фиброволокном (фибра полипропиленовая 12мм, расход 0.6кг/м3) - 63мм 6. Плиты теплоизоляционные LOGICPIR Пол ФЛ/ФЛ, прочность на сжатие 10% линейной деформации не менее 150 кПа, λ=0.023 Вт/м°С - 20мм	16,87	
Лифтовый холл, межквартирный коридор	П-35		1. Керамогранит с затиркой швов - 8мм 2. Водостойкий плиточный клей - 6мм 3. Грунтовка глубокого проникновения Ceresit CT 17 - 1 слой 4. Полусухая цементно-песчаная стяжка М150 армированная фиброволокном - 85мм	841,12	
Балконы	П-44		1. Керамогранит с затиркой швов Ceresit CE 89, класс затирки RGR2T - 8 мм 2. Клей плиточный водостойкий Ceresit CM 17, класс эластичности клея S1C2TE - 6 мм 3. Гидроизоляция полимерцементная эластичная CERESIT CR 166 с заведением на стену на 200 мм с прокладкой по углам водонепроницаемой ленты для герметизации швов Ceresit CL 152 - 2 слоя 4. Стяжка полусухая цементно-песчаная М150, армированная фиброволокном (фибра полипропиленовая 12мм, расход 0.6кг/м3) - 46...41 мм 5. Монолитный ж/бетон	37,91	
С/у в строительном исполнении (за зашивками инженерных коммуникаций)	П-50		1. Гидроизоляция однокомпонентная полимерная эластичная Ceresit CL 51 с заведением на стены 200мм и герметизацией швов (полный объем см. ведомость гидроизоляции) - 2 слоя 2. Грунтовка глубокого проникновения Ceresit CT 17 - 1 слой	663,87	
Покрытие сборных лестничных маршей, эксплуатируемые технические ниши	П-6		1. Пропитка упрочняющая обеспыливающая - 1 слой 2. Монолитный ж/бетон	152,63	

Спецификация плинтуса жилых этажей

Позиция	Обозначение	Наименование	Длина, м.п.	Примечание
ПЛН-01		Плинтус из керамогранита h=100мм, толщина 10 мм на цементно-песчаном растворе (нарезать из керамогранита отделки пола)	6,0	Тамбуры
ПЛН-02		Плинтус из керамогранита h=100мм, толщина 8 мм на цементно-песчаном растворе (нарезать из керамогранита отделки пола)	860,2	
ПЛН-07		Плинтус из керамогранита h=100мм, толщина 8 мм на цементно-песчаном растворе (нарезать из керамогранита отделки пола)	235,2	Поэтажные и межэтажные площадки ЛК
ПЛН-10		Покрытие негорючее защитно-декоративное моющееся, окраска низа стен h=100мм, полоса по поверхности пола, ступеней h=50мм, RAL 7040 (Серое окно)	192,0	

Сводная ведомость элементов герметизации швов

Наименование	Описание	Длина, м.п.	Примечание
Уплотнительная лента	Водонепроницаемая лента для герметизации швов Ceresit CL 152	1220	

Согласовано

Взам. инв. №

Подп. и дата

Инв. № подл.

						94-0421-ОК-1/Н-6.2-1-1-АР2.1
						Жилой дом с приспособлением подземной автостоянки под защитное сооружение гражданской обороны - «укрытие» (ЗСГО) с инженерными сетями и благоустройством территории по адресу: г. Москва, внутригородское муниципальное образование Измайлово, Сиреневый бульвар, земельный участок 4/9 (участок 6.2)
Изм.	Кол.уч.	Лист	№док.	Подпись	Дата	
Разработал		Дейнека			03.2024	Архитектурные решения. Типовые этажи. Корпус 1
Проверил		Маляр			03.2024	Стадия: Р; Лист: 22; Листов:
ГАП		Гуслякова			03.2024	
Нач.отдела		Беляков			03.2024	Экспликация полов. Спецификация плинтусов.
Н.контр.		Ивлева			03.2024	Генпро

Сводная ведомость отделки стен

Марка отделки	Место применение	Состав отделки	Площадь отделки, м.кв.
Лестничная клетка (жилая часть)			
От-16	Ж/б стены	- Грунтовка Бетонконтакт - 1 слой - Улучшенная штукатурка смесями цементно-песчаными - 17 мм - Грунт-краска колеруемая, группа горючести НГ - 1 слой - Окраска краской структурной 1 слой негорючей, нанесение краскопультом, группа горючести НГ - 1 слой	733,26
Лифтовый холл, межквартирный коридор			
От-4.1	до отметки 60мм выше отметки низа подвесного потолка "Грильято"	- Грунтовка глубокого проникновения - 1 слой - Улучшенная штукатурка смесями гипсовыми - 17 мм - Грунтовка глубокого проникновения - 1 слой - Окраска краской структурной 1 слой негорючей, нанесение краскопультом, группа горючести НГ	253,76
От-4.1*	до отметки 60мм выше отметки низа подвесного потолка "Грильято"	- Грунтовка глубокого проникновения - 1 слой - Улучшенная штукатурка смесями гипсовыми - 17 мм - Грунтовка глубокого проникновения - 1 слой - Окраска краской структурной 1 слой негорючей, нанесение краскопультом, группа горючести НГ	32,74
От-6	до отметки 60мм выше отметки низа подвесного потолка "Грильято"	- Грунтовка Бетонконтакт - 1 слой - Улучшенная штукатурка смесями цементно-песчаными - 17 мм - Грунт-краска колеруемая, группа горючести НГ - 1 слой - Окраска краской структурной 1 слой негорючей, нанесение краскопультом, группа горючести НГ - 1 слой	842,48
От-6*	выше отметки 60мм от низа подвестного потолка "Грильято"	- Грунтовка Бетонконтакт - 1 слой - Затирка поверхности после демонтажа опалубки - 2-4 мм - Грунтовка под финишную отделку - 1 слой - Простая окраска краской водно-дисперсионной негорючей за 2 раза, группа горючести НГ - 2 слоя	112,66
От-7	до отметки 60мм выше отметки низа подвесного потолка "Грильято"	- Грунтовка глубокого проникновения - 1 слой - Улучшенная штукатурка смесями гипсовыми - 17 мм - Грунт-краска колеруемая, группа горючести НГ - 1 слой - Окраска краской структурной 1 слой негорючей, нанесение краскопультом, группа горючести НГ	753,80
От-7*	выше отметки 60мм от низа подвестного потолка "Грильято"	- Грунтовка глубокого проникновения- 1 слой - Простая штукатурка смесями гипсовыми - 14 мм - Грунтовка под финишную отделку - 1 слой - Простая окраска краской водно-дисперсионной негорючей за 2 раза, группа горючести НГ - 2 слоя	105,69
Отделка откосов проемов в наружных стенах моп			
От-40	до отметки 60мм выше отметки низа подвесного потолка "Грильято"	- Каркас металлический С625 (профиль ПН 50х40 и ПС50х50) - 50 мм - ГСП-Н2 - 12,5 мм - Грунтовка глубокого проникновения - 1 слой - Профиль угловой оцинкованный перфорированный 31х31х0.4 мм, шпатлевка поверхности на гипсовой основе - 2 мм - Грунтовка под финишную отделку - 1 слой - Улучшенная окраска краской водно-дисперсионной негорючей за 2 раза, группа горючести НГ - 2 слоя	4,69
Тамбур МОП 1			
От-4	до отметки 60мм выше отметки низа подвесного потолка "Грильято"	- Шпатлевка стыков ГСП с проклейкой лентой армирующей - Грунтовка Бетоноконтакт - 1 слой - Керамогранит на расстворе цементно-песчаном с затиркой швов, группа горючести НГ - 16 мм	25,87

Сводная ведомость отделки стен

Марка отделки	Место применение	Состав отделки	Площадь отделки, м.кв.
От-4*	выше отметки 60мм от низа подвестного потолка "Грильято"	- Шпатлевка стыков ГСП с проклейкой лентой армирующей - Грунтовка под финишную отделку - 1 слой - Простая окраска краской влагостойкой негорючей за 2 раза, группа горючести НГ - 2 слоя	1,37
Тамбур МОП 2			
От-1	до отметки 60мм выше отметки низа подвесного потолка "Грильято"	- Грунтовка Бетонконтакт - 1 слой - Затирка поверхности после демонтажа опалубки - 2-4 мм - Грунтовка глубоко проникновения - 1 слой - Керамогранит на растворе цементно-песчаном с затиркой швов, группа горючести НГ - 16 мм	27,86
От-1*	выше отметки 60мм от низа подвестного потолка "Грильято"	- Грунтовка Бетонконтакт - 1 слой - Затирка поверхности после демонтажа опалубки - 2-4 мм - Грунтовка под финишную отделку - 1 слой - Простая окраска краской влагостойкой негорючей за 2 раза, группа горючести НГ - 2 слоя	0,40
От-3	до отметки 60мм выше отметки низа подвесного потолка "Грильято"	- Грунтовка глубокого проникновения - 1 слой - Простая штукатурка смесями цементно-песчаными - 14 мм - Грунтовка глубоко проникновения - 1 слой - Керамогранит на растворе цементно-песчаном с затиркой швов, группа горючести НГ - 16 мм	49,46
От-3*	выше отметки 60мм от низа подвестного потолка "Грильято"	- Грунтовка глубокого проникновения - 1 слой - Простая штукатурка смесями цементно-песчаными - 14 мм - Грунтовка под финишную отделку - 1 слой - Простая окраска краской влагостойкой негорючей за 2 раза, группа горючести НГ - 2 слоя	2,58
От-4	до отметки 60мм выше отметки низа подвесного потолка "Грильято"	- Шпатлевка стыков ГСП с проклейкой лентой армирующей - Грунтовка Бетоноконтакт - 1 слой - Керамогранит на расстворе цементно-песчаном с затиркой швов, группа горючести НГ - 16 мм	43,32
От-4*	выше отметки 60мм от низа подвестного потолка "Грильято"	- Шпатлевка стыков ГСП с проклейкой лентой армирующей - Грунтовка под финишную отделку - 1 слой - Простая окраска краской влагостойкой негорючей за 2 раза, группа горючести НГ - 2 слоя	0,97
Торцы лестничных маршей			
От-10.1		- Грунтовка под финишную отделку -1 слой - Улучшенная окраска краской водно-дисперсионной негорючей за 2 раза, группа горючести НГ - 2 слоя	19,62
Торцы площадок ОС-26			
От-10		- Улучшенная окраска краской водно-дисперсионной негорючей за 2 раза, группа горючести НГ	1,73
Эксплуатируемые технические ниши			
От-36	Ж/б стены	- Затирка поверхности после демонтажа опалубки - 2-4 мм; - Грунтовка Бетонконтакт - 1 слой; - Пропитка упрочняющая обеспыливающая - 1 слой	168,36
От-37	По ячеистому бетонному блоку	- Простая штукатурка смесями цементно-песчаными - 14 мм; - Грунтовка глубокого проникновения - 1 слой; - Пропитка упрочняющая обеспыливающая - 1 слой	140,26

Для отделки лоджий по поверхностям из ячеистого бетона применить (ОС-43) От-29- 368,45м2
ОС-2 Слой штукатурно-клеевой Технониколь 210 или
аналог, армированный сеткой фасадной стеклотканевой щелочестойкой М3600 - 5мм
От-29 Грунтовка фасадная универсальная 1 слой
Штукатурка декоративная минеральная с окраской краской фасадной атмосферостойкой за 2 раза 5мм

Откосы лоджий в зоне примыкания перегородки из ячеистого бетонного блока зашить цементной плитой по типу "Аквапанель-наружная" с последующей декоративной штукатуркой площадь зашиваемой конструкции -135,32м2

Согласовано

Взам. инв. №

Подп. и дата

Инв. № подл.

Изм.	Кол.уч.	Лист	№док.	Подпись	Дата
Разработал		Дейнека			03.2024
Проверил		Маляр			03.2024
ГАП		Гуслякова			03.2024
Нач.отдела		Беляков			03.2024
Н.контр.		Ивлева			03.2024

94-0421-ОК-1/Н-6.2-1-1-АР2.1

Жилой дом с приспособлением подземной автостоянки под защитное сооружение гражданской обороны - «укрытие» (ЗСГО) с инженерными сетями и благоустройством территории по адресу: г. Москва, внутригородское муниципальное образование Измайлово, Сиреневый бульвар, земельный участок 4/9 (участок 6.2)




Архитектурные решения. Типовые этажи. Корпус 1

Стадия	Лист	Листов
Р	23	



Ведомость отделки стен

Генпро

Ведомость перемычек

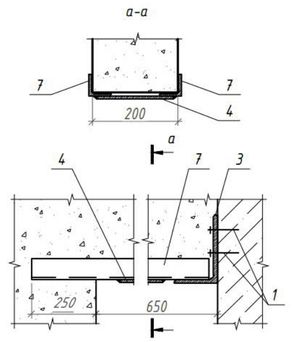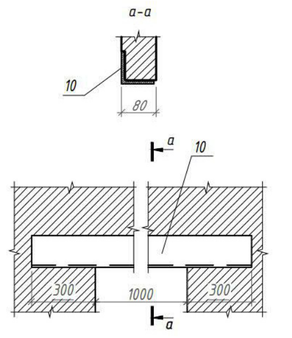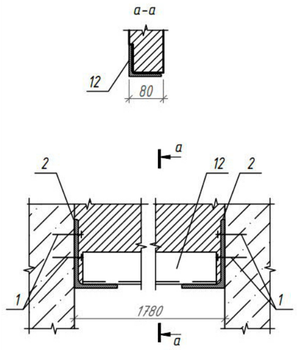Марка	Схема перемычки
ПР-7.1.9	
ПР-11.1.10	
ПР-11.3.18	

Ведомость перемычек

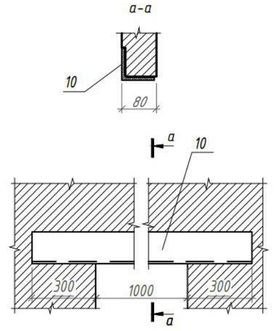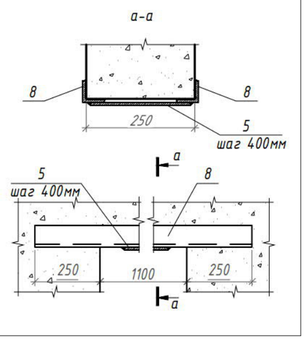Марка	Схема перемычки
ПР-11.16	
ПР-15.16	

Сводная спецификация перемычек 2-14 этажей

Марка	Этаж 2	Этаж 3	Этаж 4	Этаж 5	Этаж 6	Этаж 7	Этаж 8	Этаж 9	Этаж 10	Этаж 11	Этаж 12	Этаж 13	Этаж 14	Итого
ПР-7.1.9	1	1	1	1	1	1	1	1	1	1	1	1	1	13
ПР-11.1.10	1	1	1	1	1	1	1	1	1	1	1	1	1	13
ПР-11.3.18	1	1	1	1	1	1	1	1	1	1	1	1	1	13
ПР-11.16	1	1	1	1	1	1	1	1	1	1	1	1	1	13
ПР-15.16	6	7	7	7	7	7	7	7	7	6	6	6	6	86

Спецификация перемычек с элементами 2 этаж

Марка	Поз.	Элемент перемычки	Обозначение	Кол-во, шт.	Масса элемента	Масса единицы, в кг	Кол-во	Общая масса
ПР-7.1.9						12,63	13	164,15
	1	В 8-10-19/75 hef	МКТ	78				
	3	L 100x160x9 (L=200)	ГОСТ 8510-86	13	3,59			
	4	- 7x100 (L=180)	ГОСТ 103-2006	13	0,99			
	7	L 50x6 (L=900)	ГОСТ 8509-93	26	4,02			
ПР-11.1.10						8,38	13	108,97
	1	В 8-10-19/75 hef	МКТ	52				
	9	L 75x6 (L=1000)	ГОСТ 8509-93	13	6,89			
	13	L 100x160x9 (L=100)	ГОСТ 8510-86	2	1,80			
	14	L 100x160x9 (L=80)	ГОСТ 8510-86	11	1,44			
ПР-11.3.18						15,25	13	198,23
	1	В 8-10-19/75 hef	МКТ	104				
	2	L 100x160x9 (L=80)	ГОСТ 8510-86	22	1,44			
	12	L 75x6 (L=1780)	ГОСТ 8509-93	13	12,26			
	15	L 100x160x9 (L=100)	ГОСТ 8510-86	4	1,80			
ПР-11.16						11,02	13	143,31
	10	L 75x6 (L=1600)	ГОСТ 8509-93	13	11,02			
ПР-15.16						18,10	86	1556,22
	5	- 7x100 (L=230)	ГОСТ 103-2006	258	1,26			
	8	L 50x6 (L=1600)	ГОСТ 8509-93	172	7,15			

Согласовано

Взам. инв. №

Подп. и дата

Инв. № подл.

Изм.	Кол.уч.	Лист	№док.	Подпись	Дата
Разработал		Дейнека			03.2024
Проверил		Маляр			03.2024
ГАП		Гуслякова			03.2024
Нач.отдела		Белякова			03.2024
Н.контр.		Ивлева			03.2024

94-0421-ОК-1/Н-6.2-1-1-АР2.1

Жилой дом с приспособлением подземной автостоянки под защитное сооружение гражданской обороны - «укрытие» (ЗСГО) с инженерными сетями и благоустройством территории по адресу: г. Москва, внутригородское муниципальное образование Измайлово, Сиреневый бульвар, земельный участок 4/9 (участок 6.2)


Архитектурные решения. Типовые этажи. Корпус 1

Стадия	Лист	Листов
Р	24	


Ведомость перемычек 2-14 этажа. Спецификация элементов перемычек

Генпро


Фрагмент плана. Лоджия 1 (1 : 50)

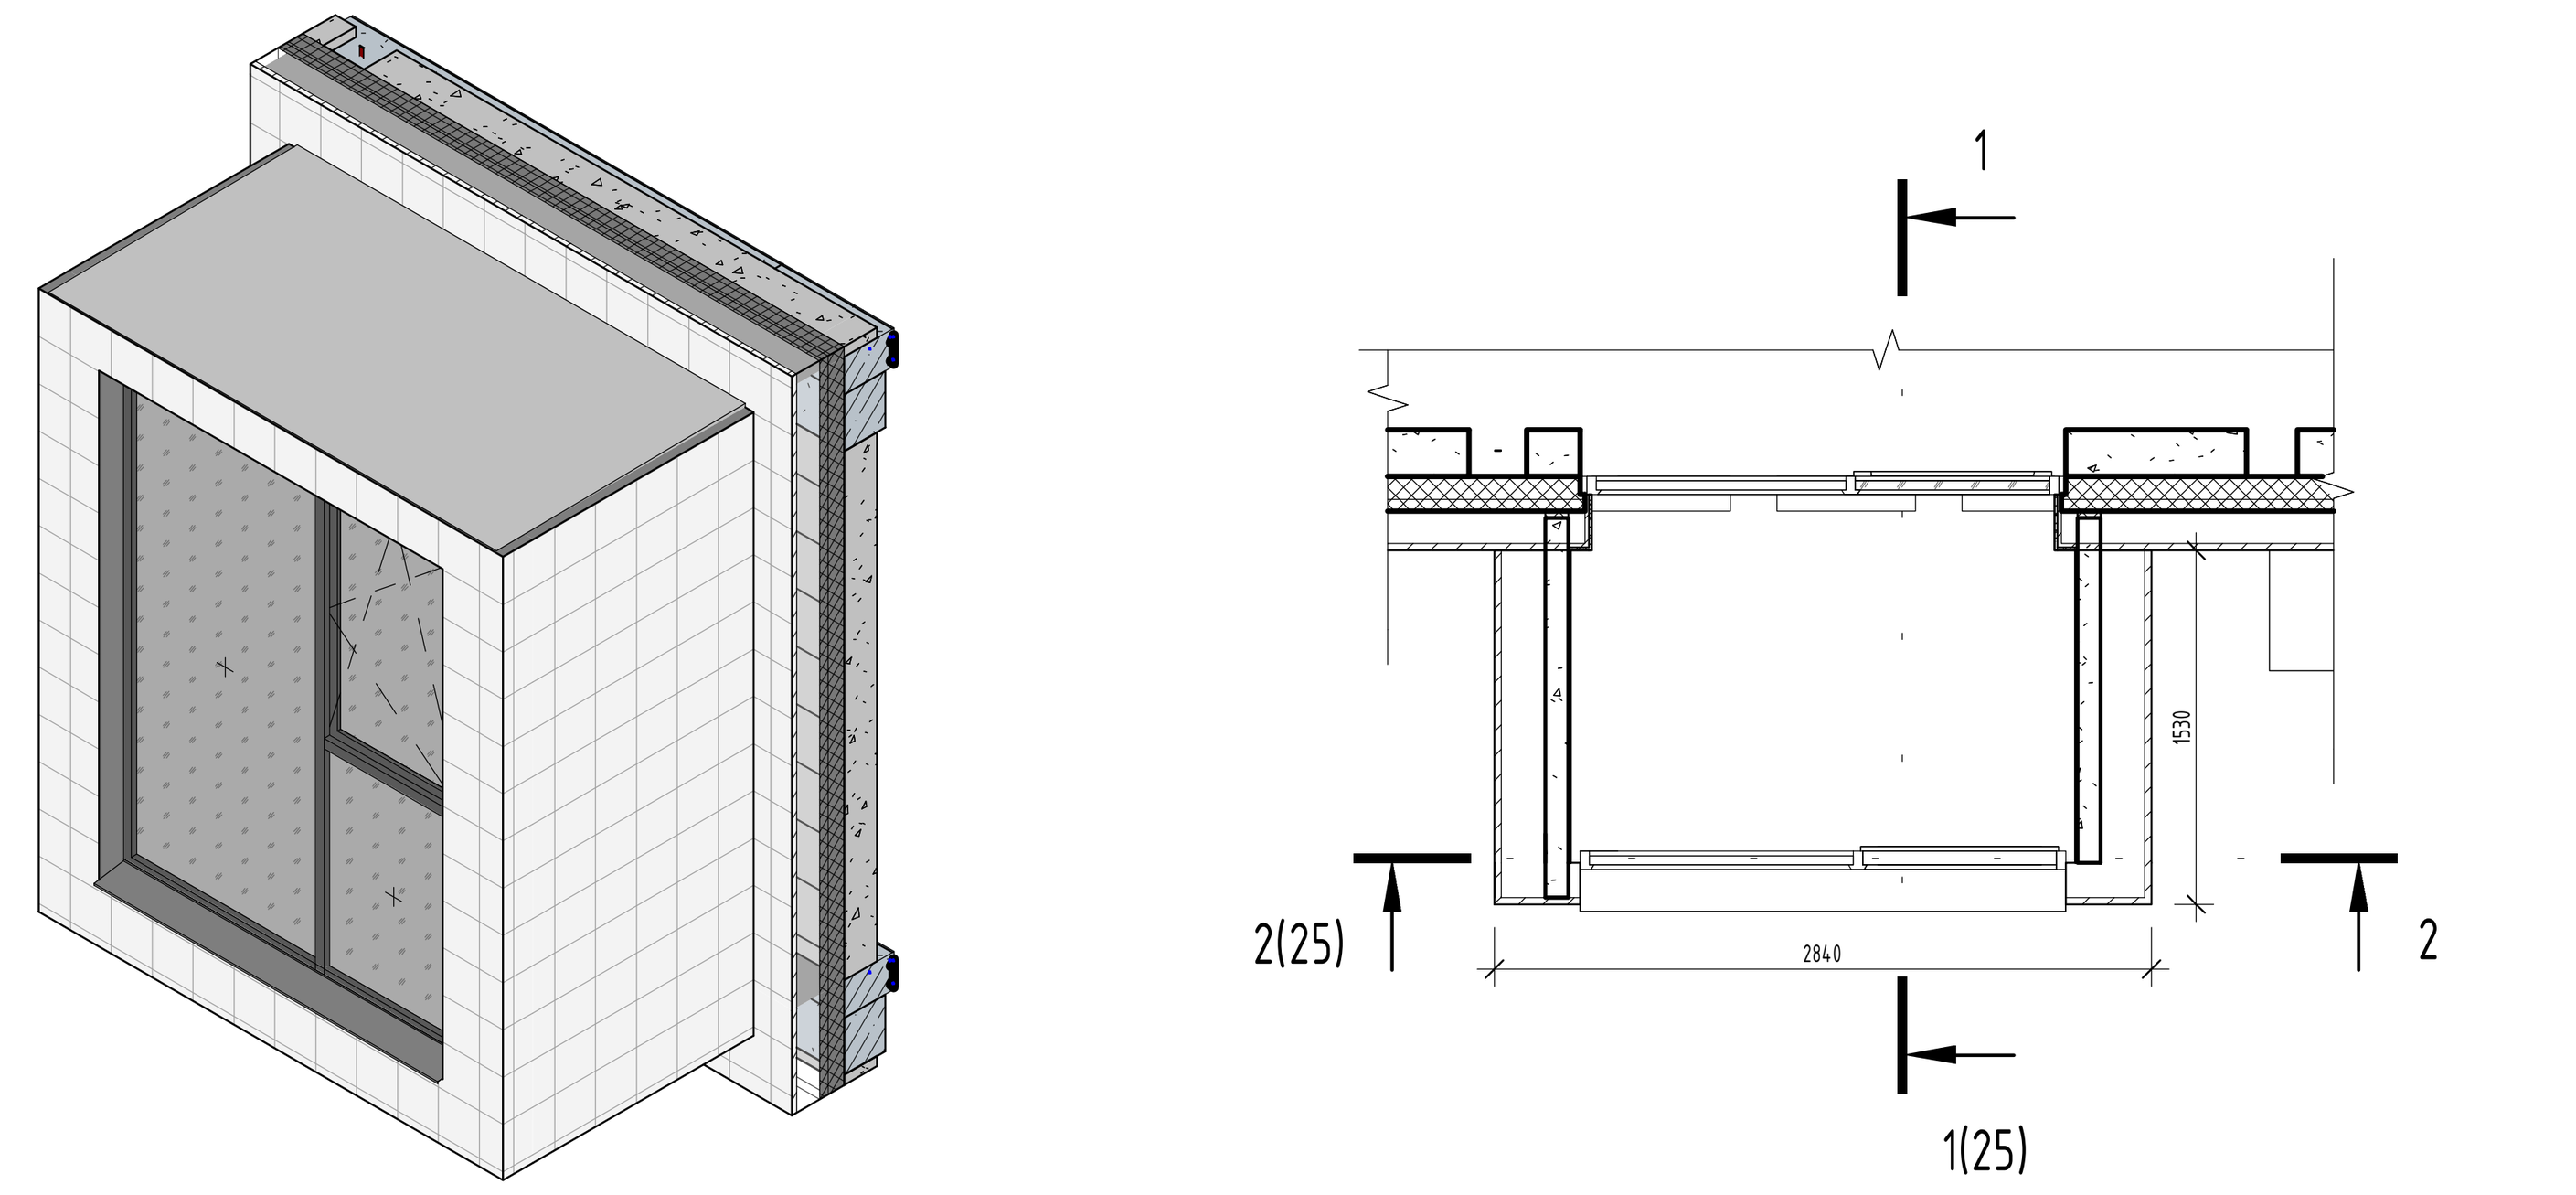


Фрагмент плана. Лоджия 2

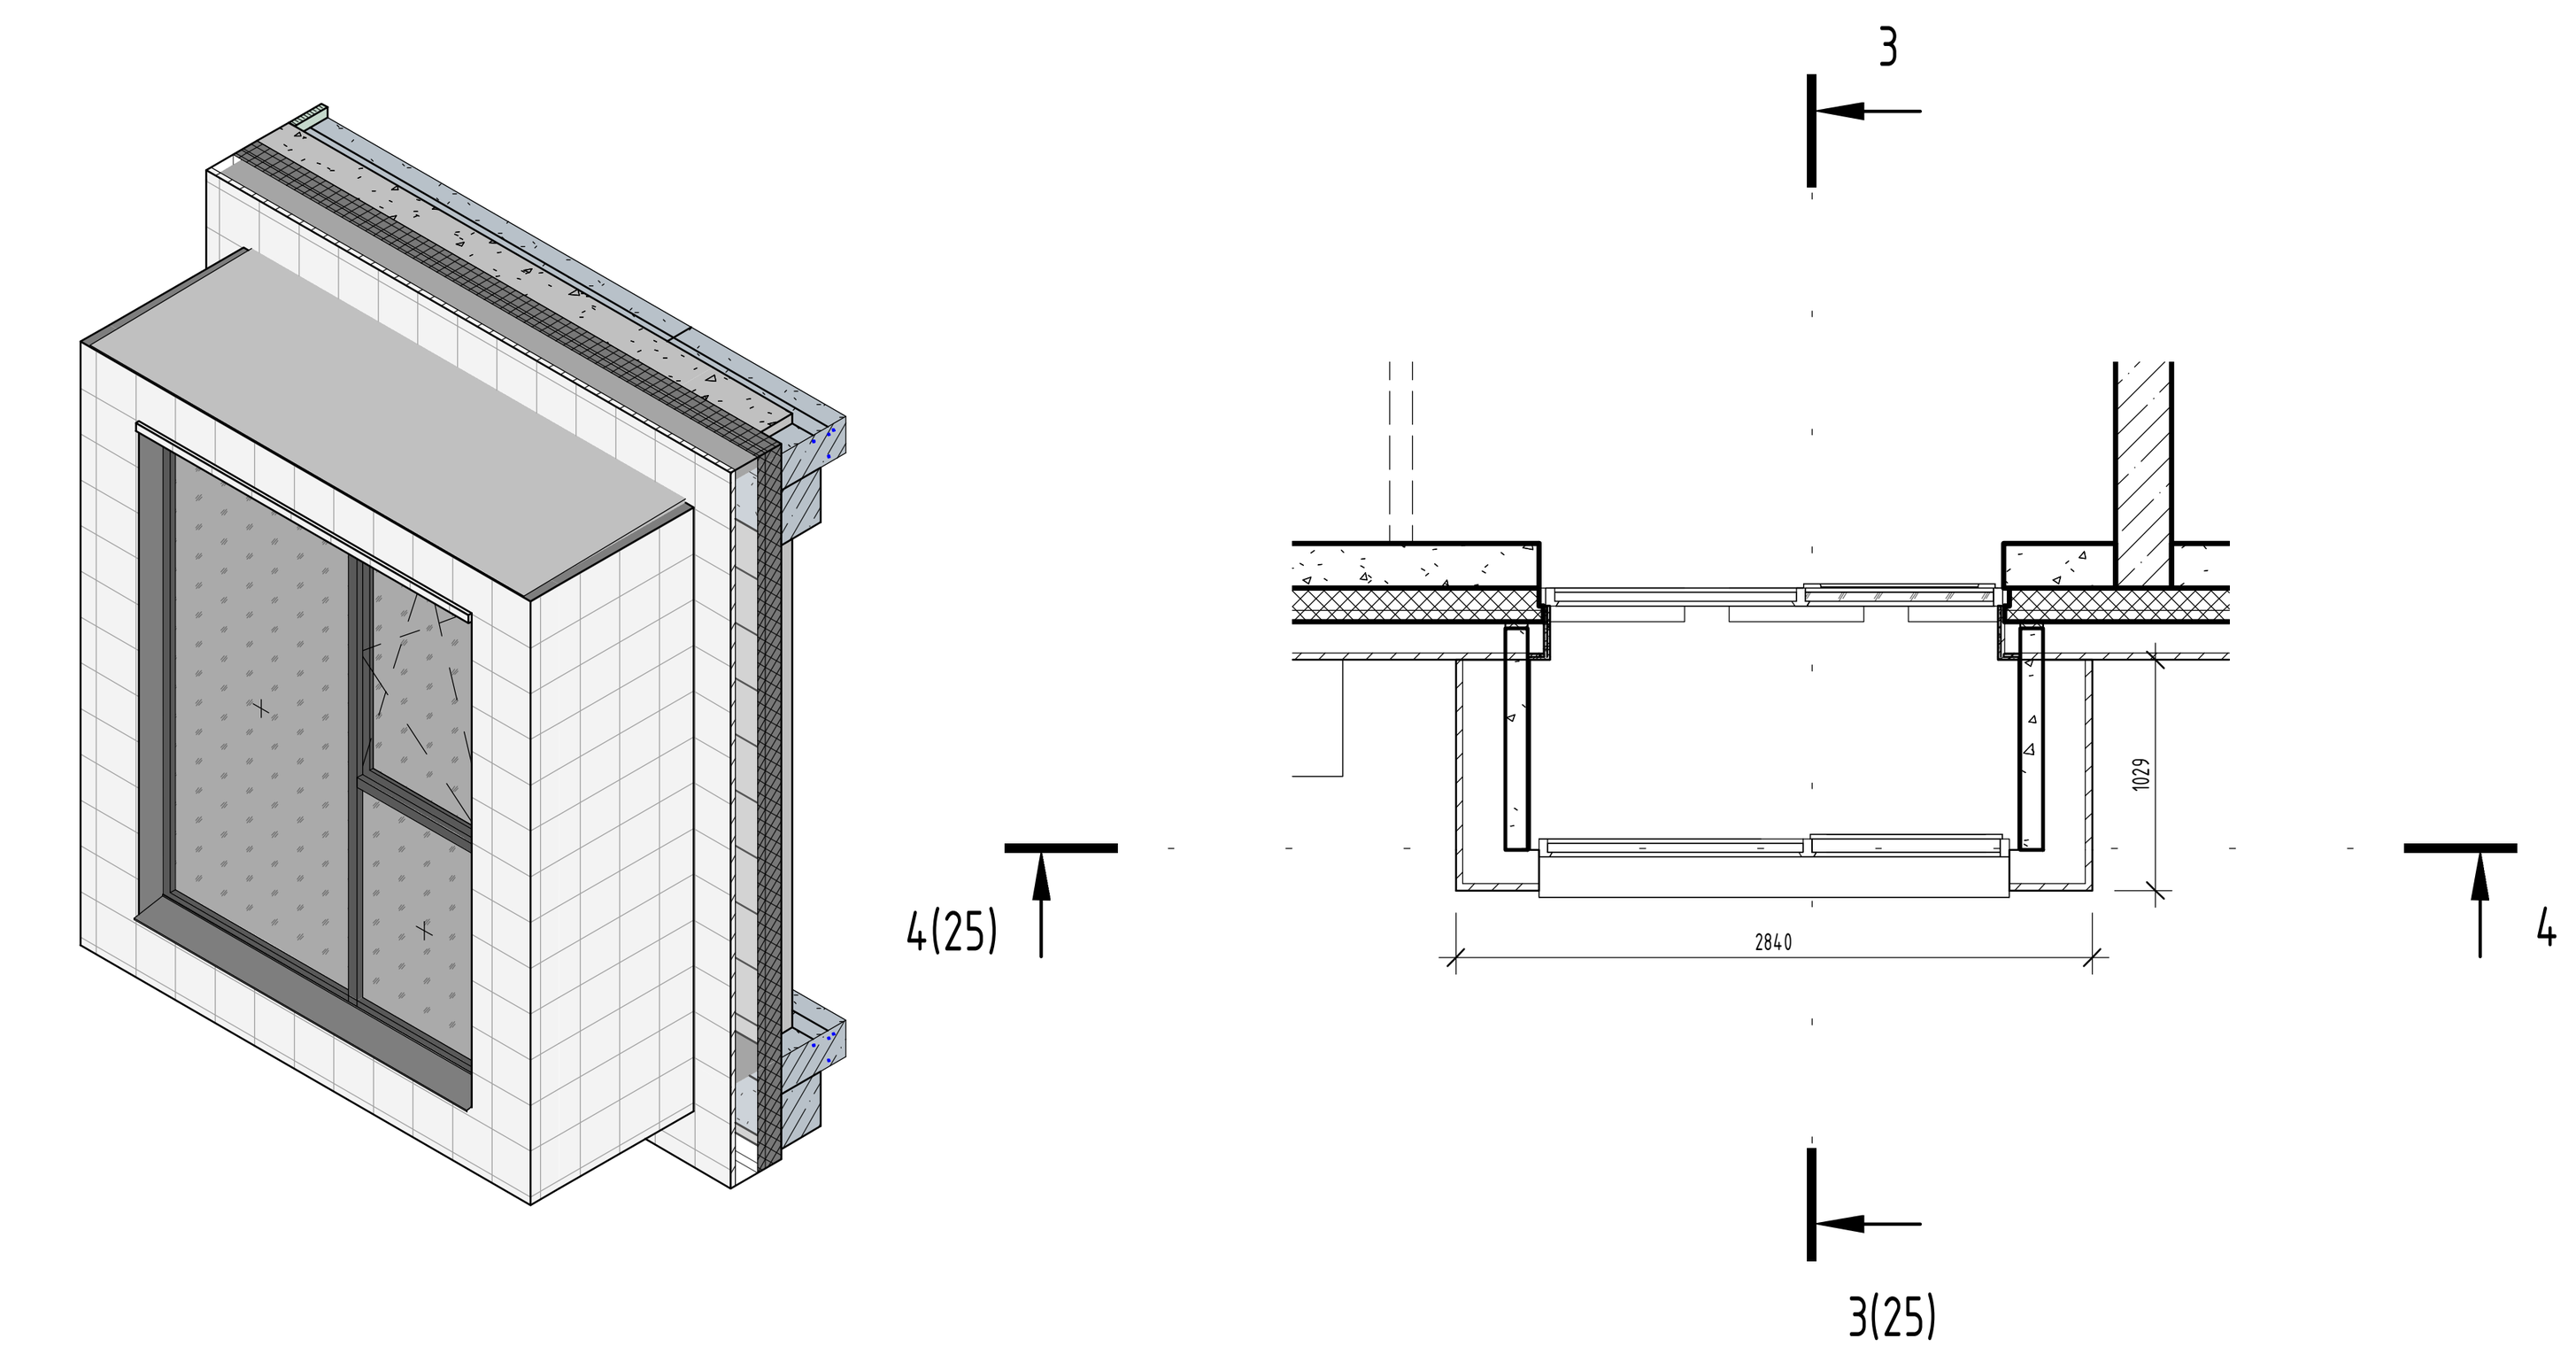


Фрагмент плана. Лоджия 3

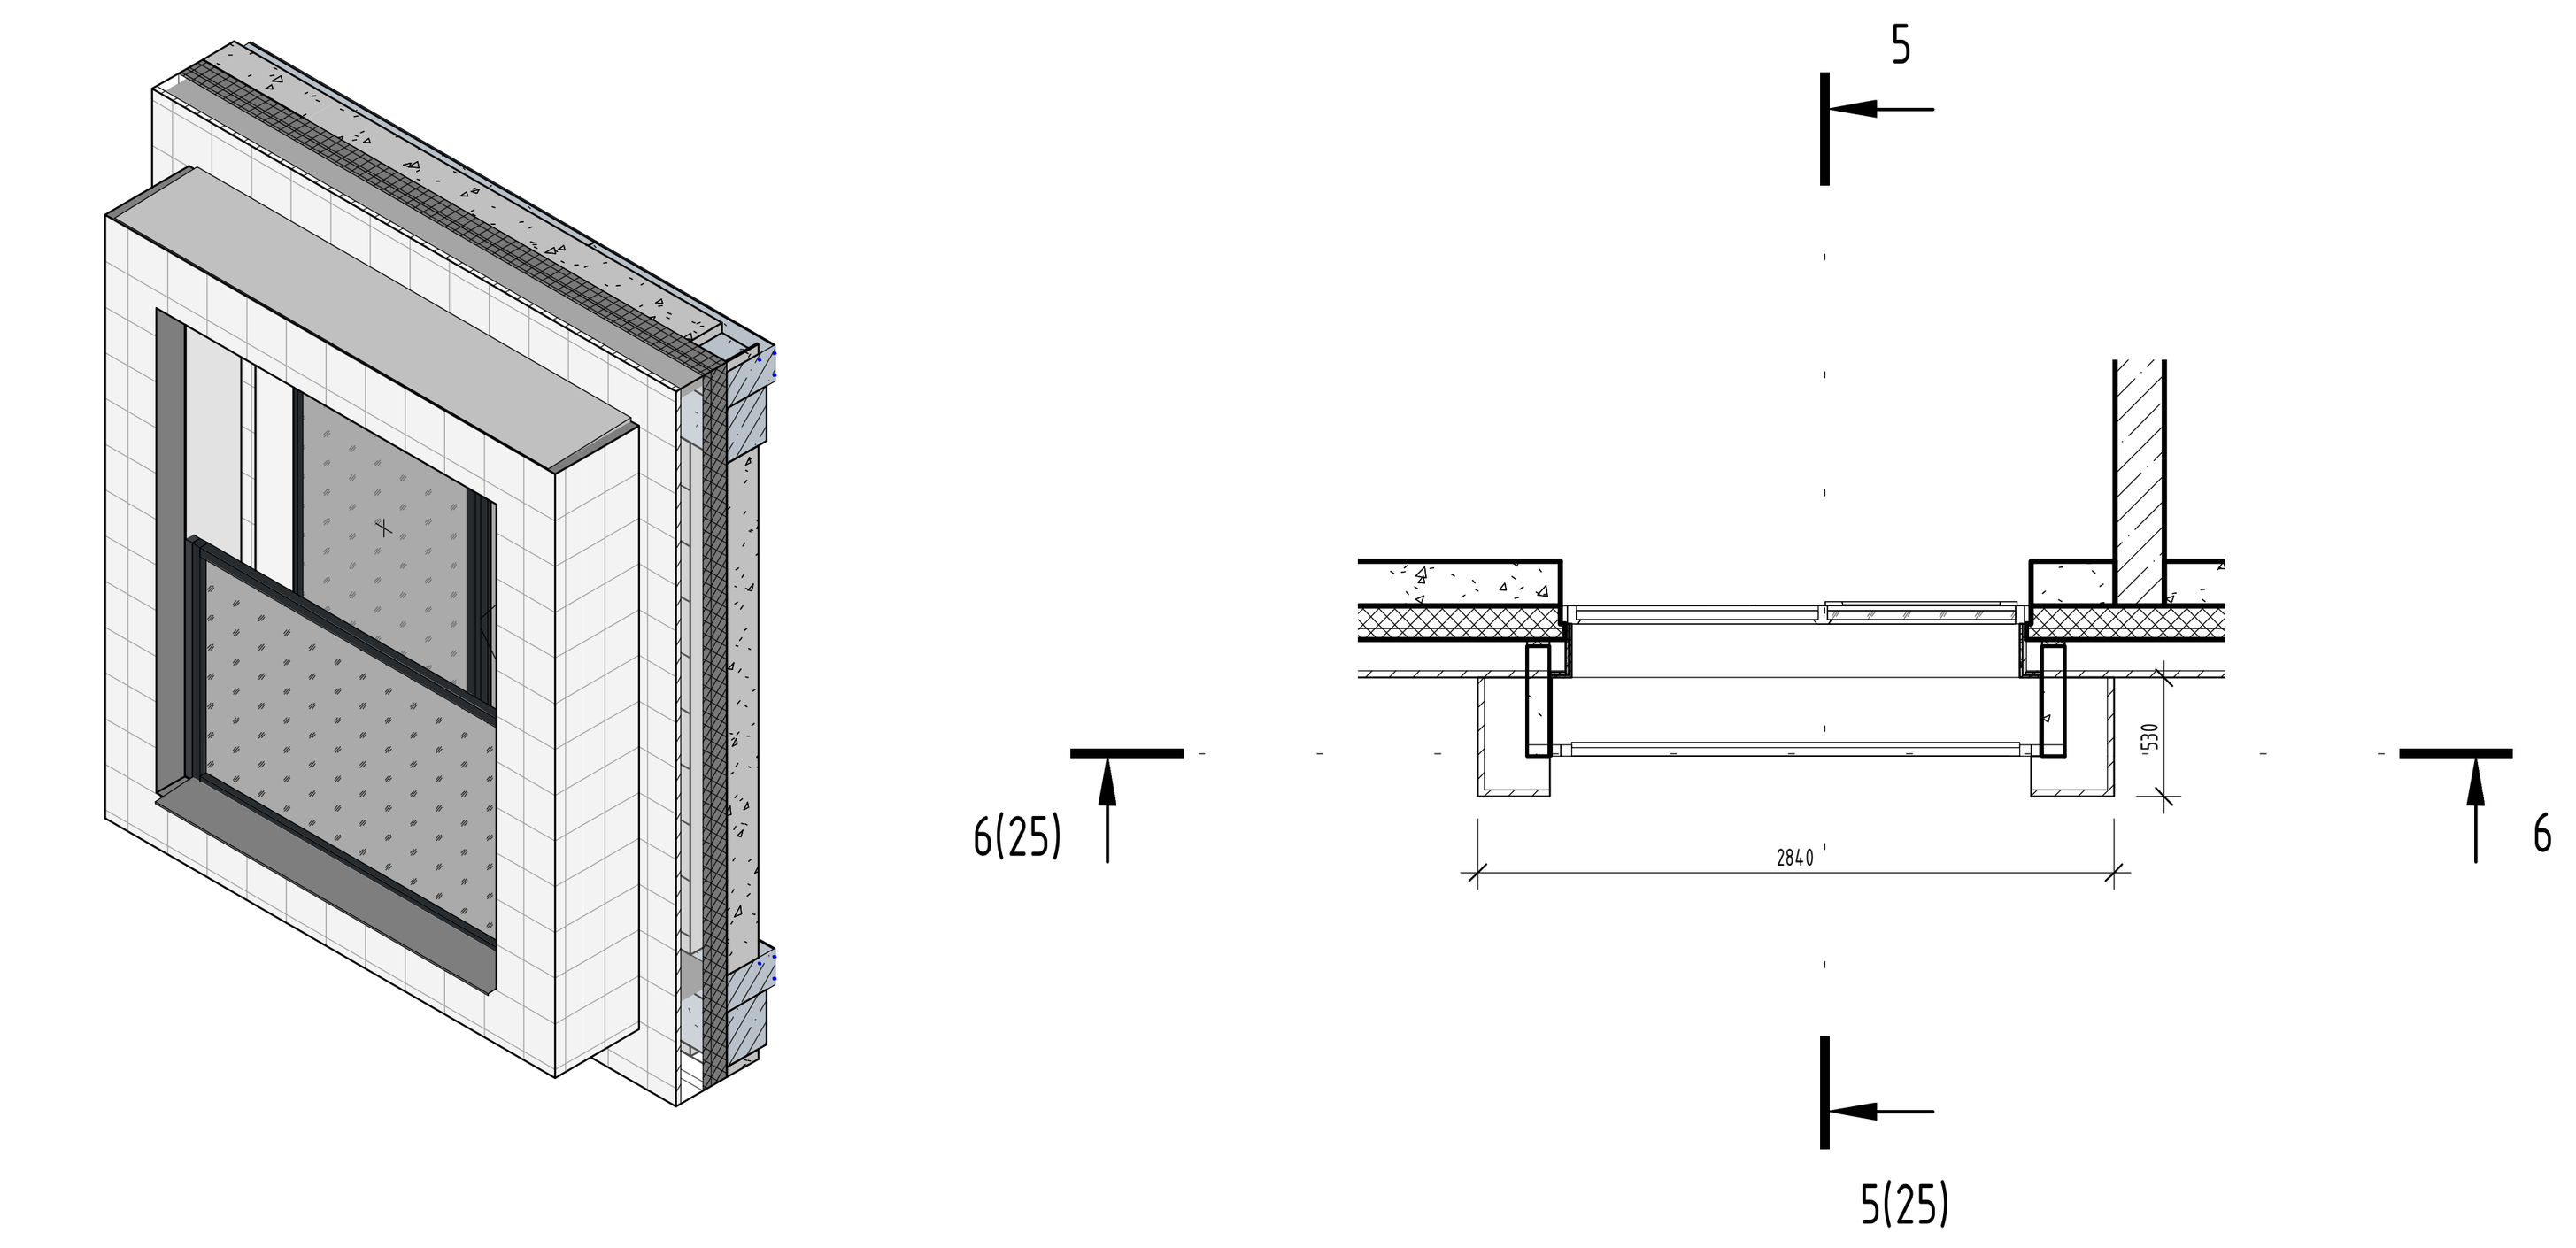


1 – 1 (1 : 50) 2 – 2 (1 : 50)

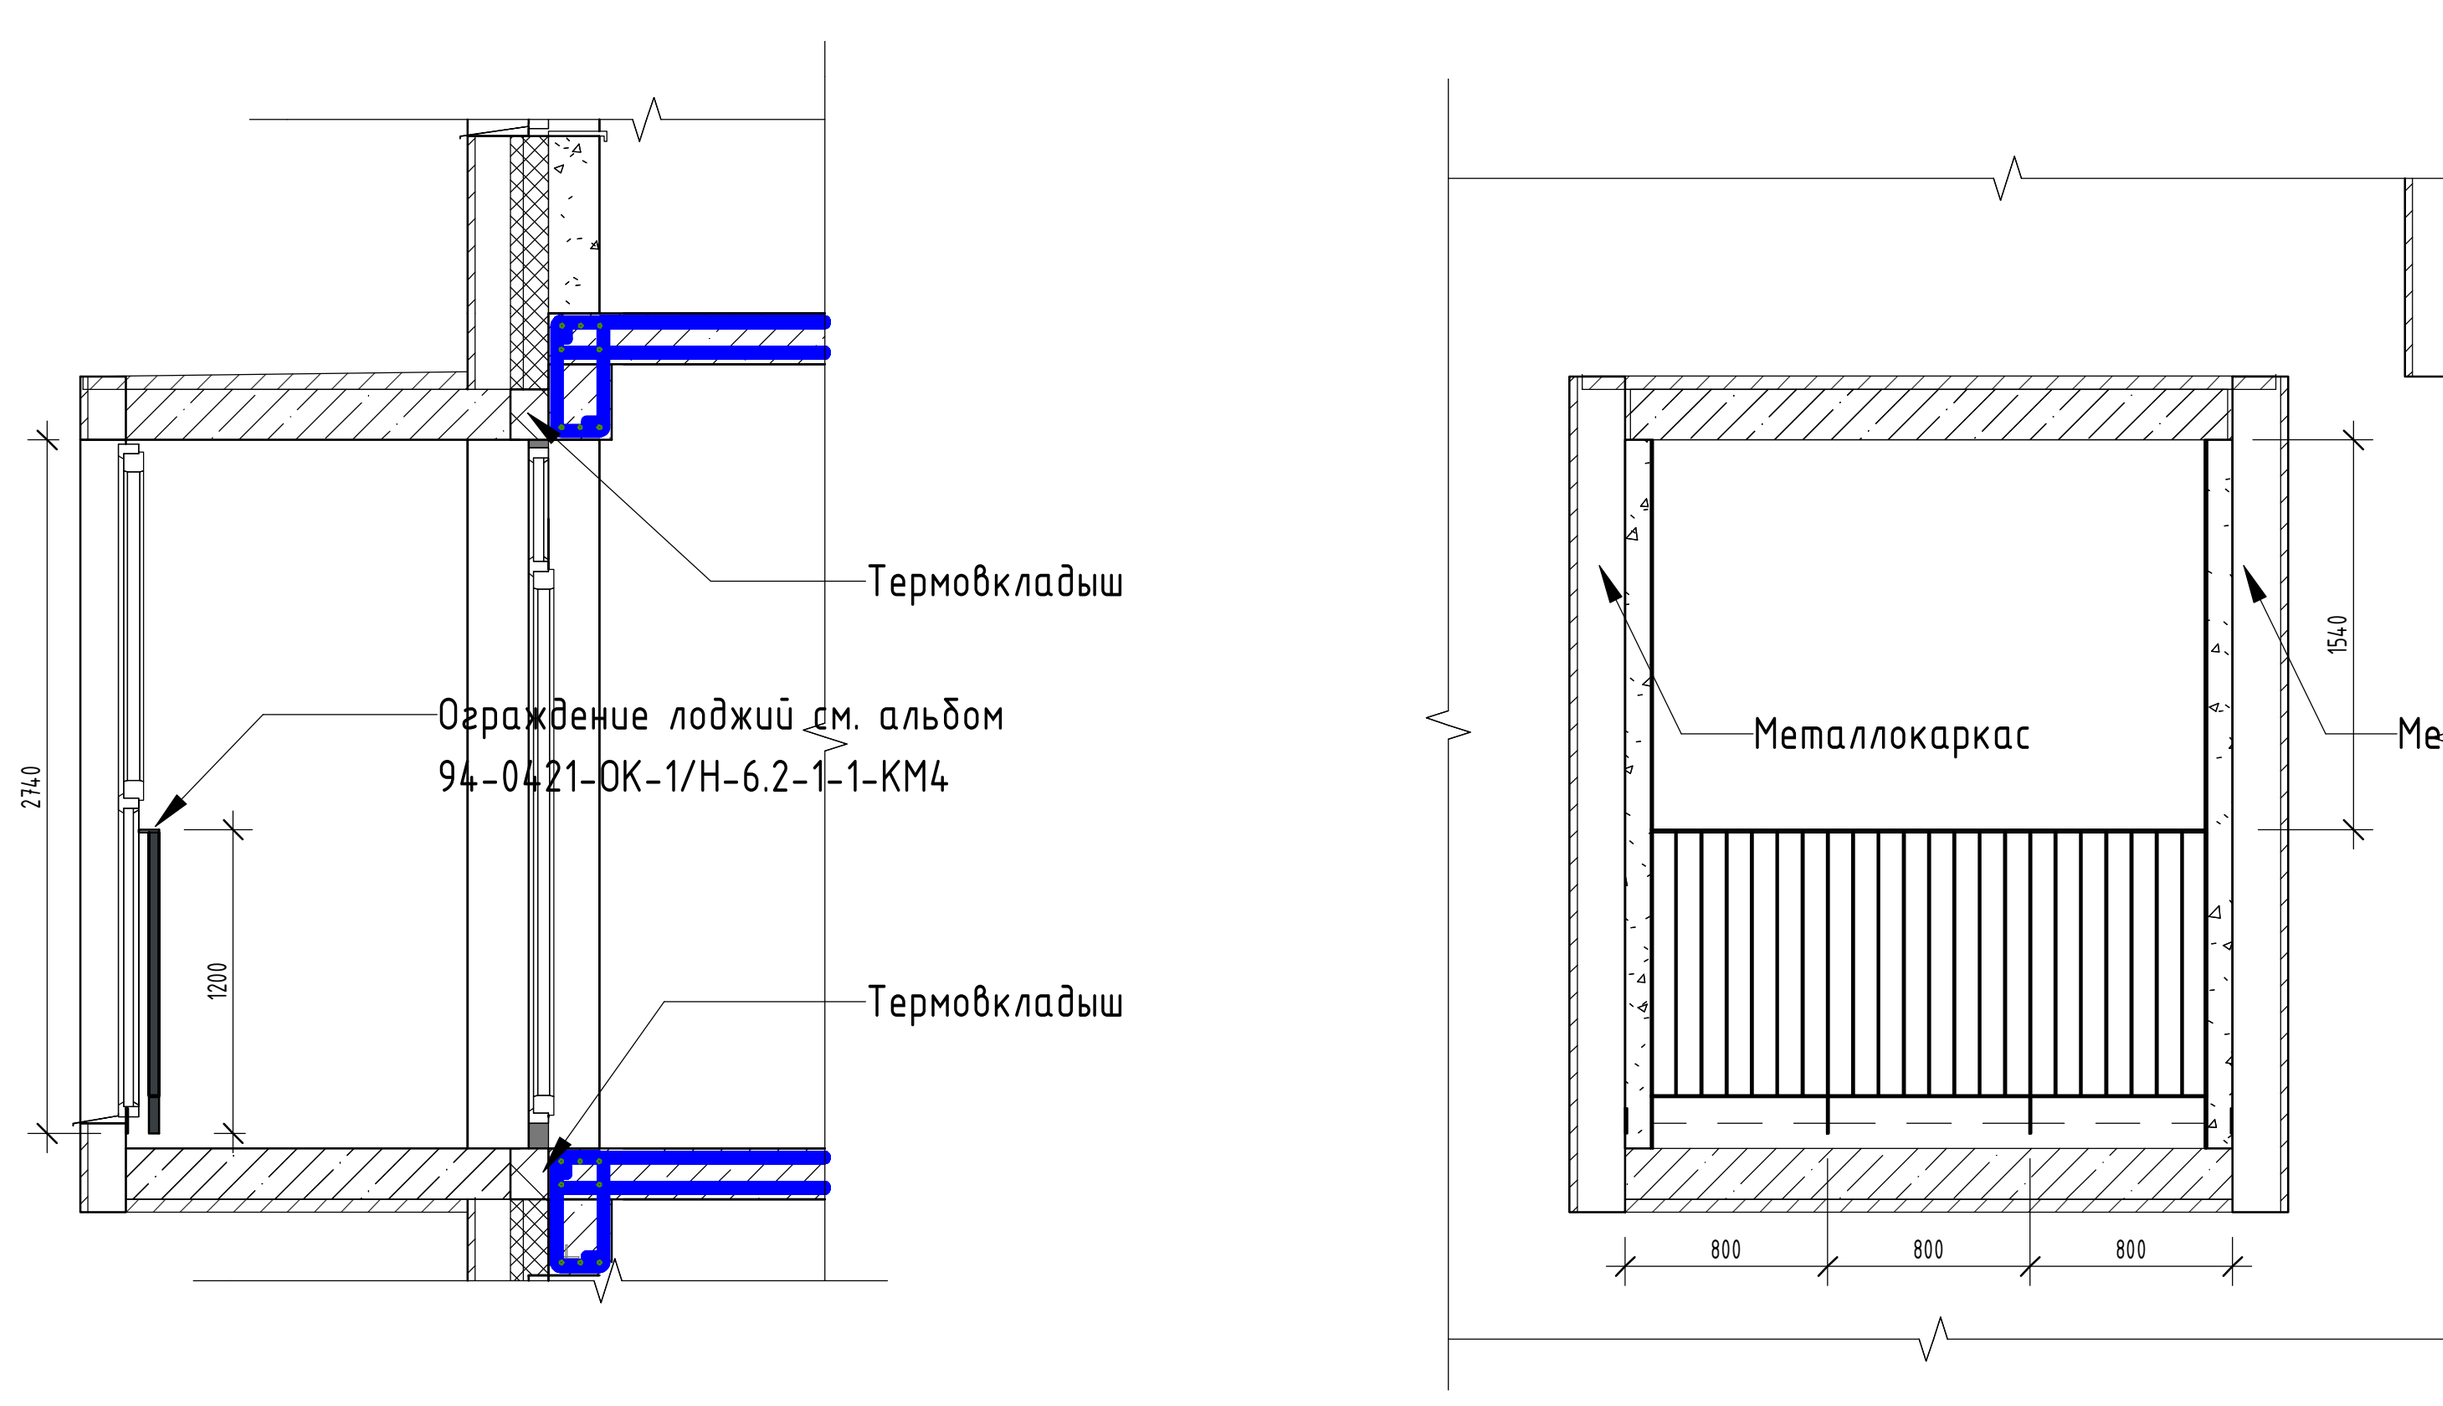

3 – 3 (1 : 50) 4 – 4 (1 : 50)

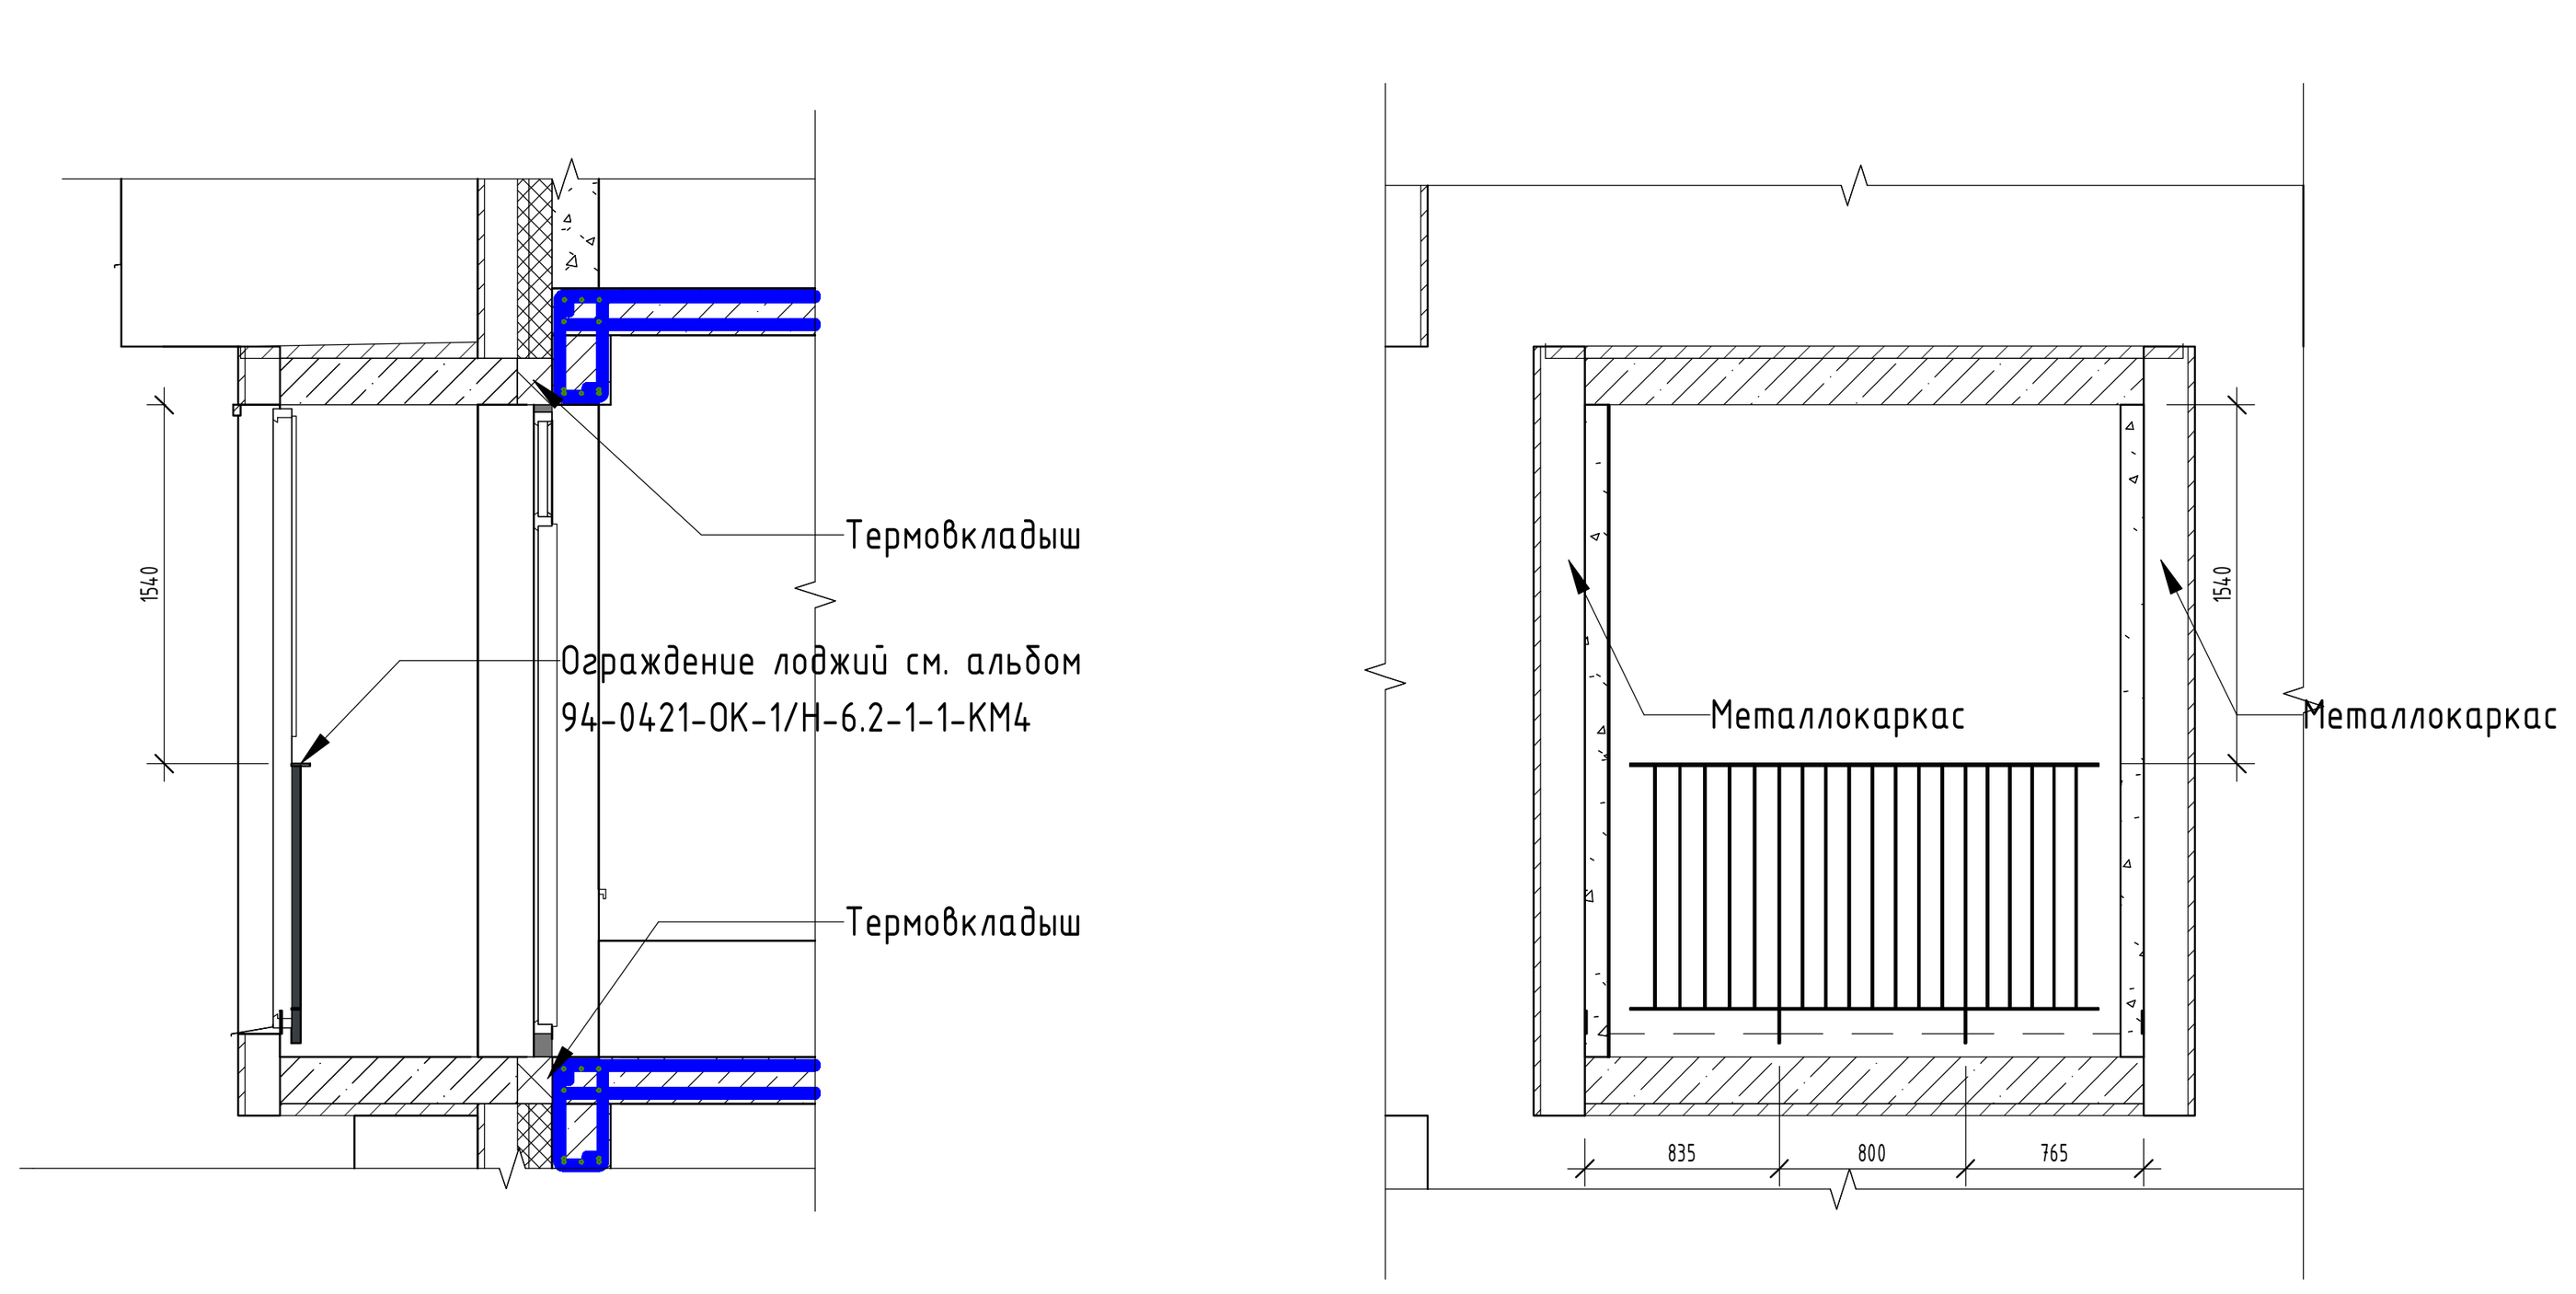


5 – 5 (1 : 50) 6 – 6 (1 : 50)

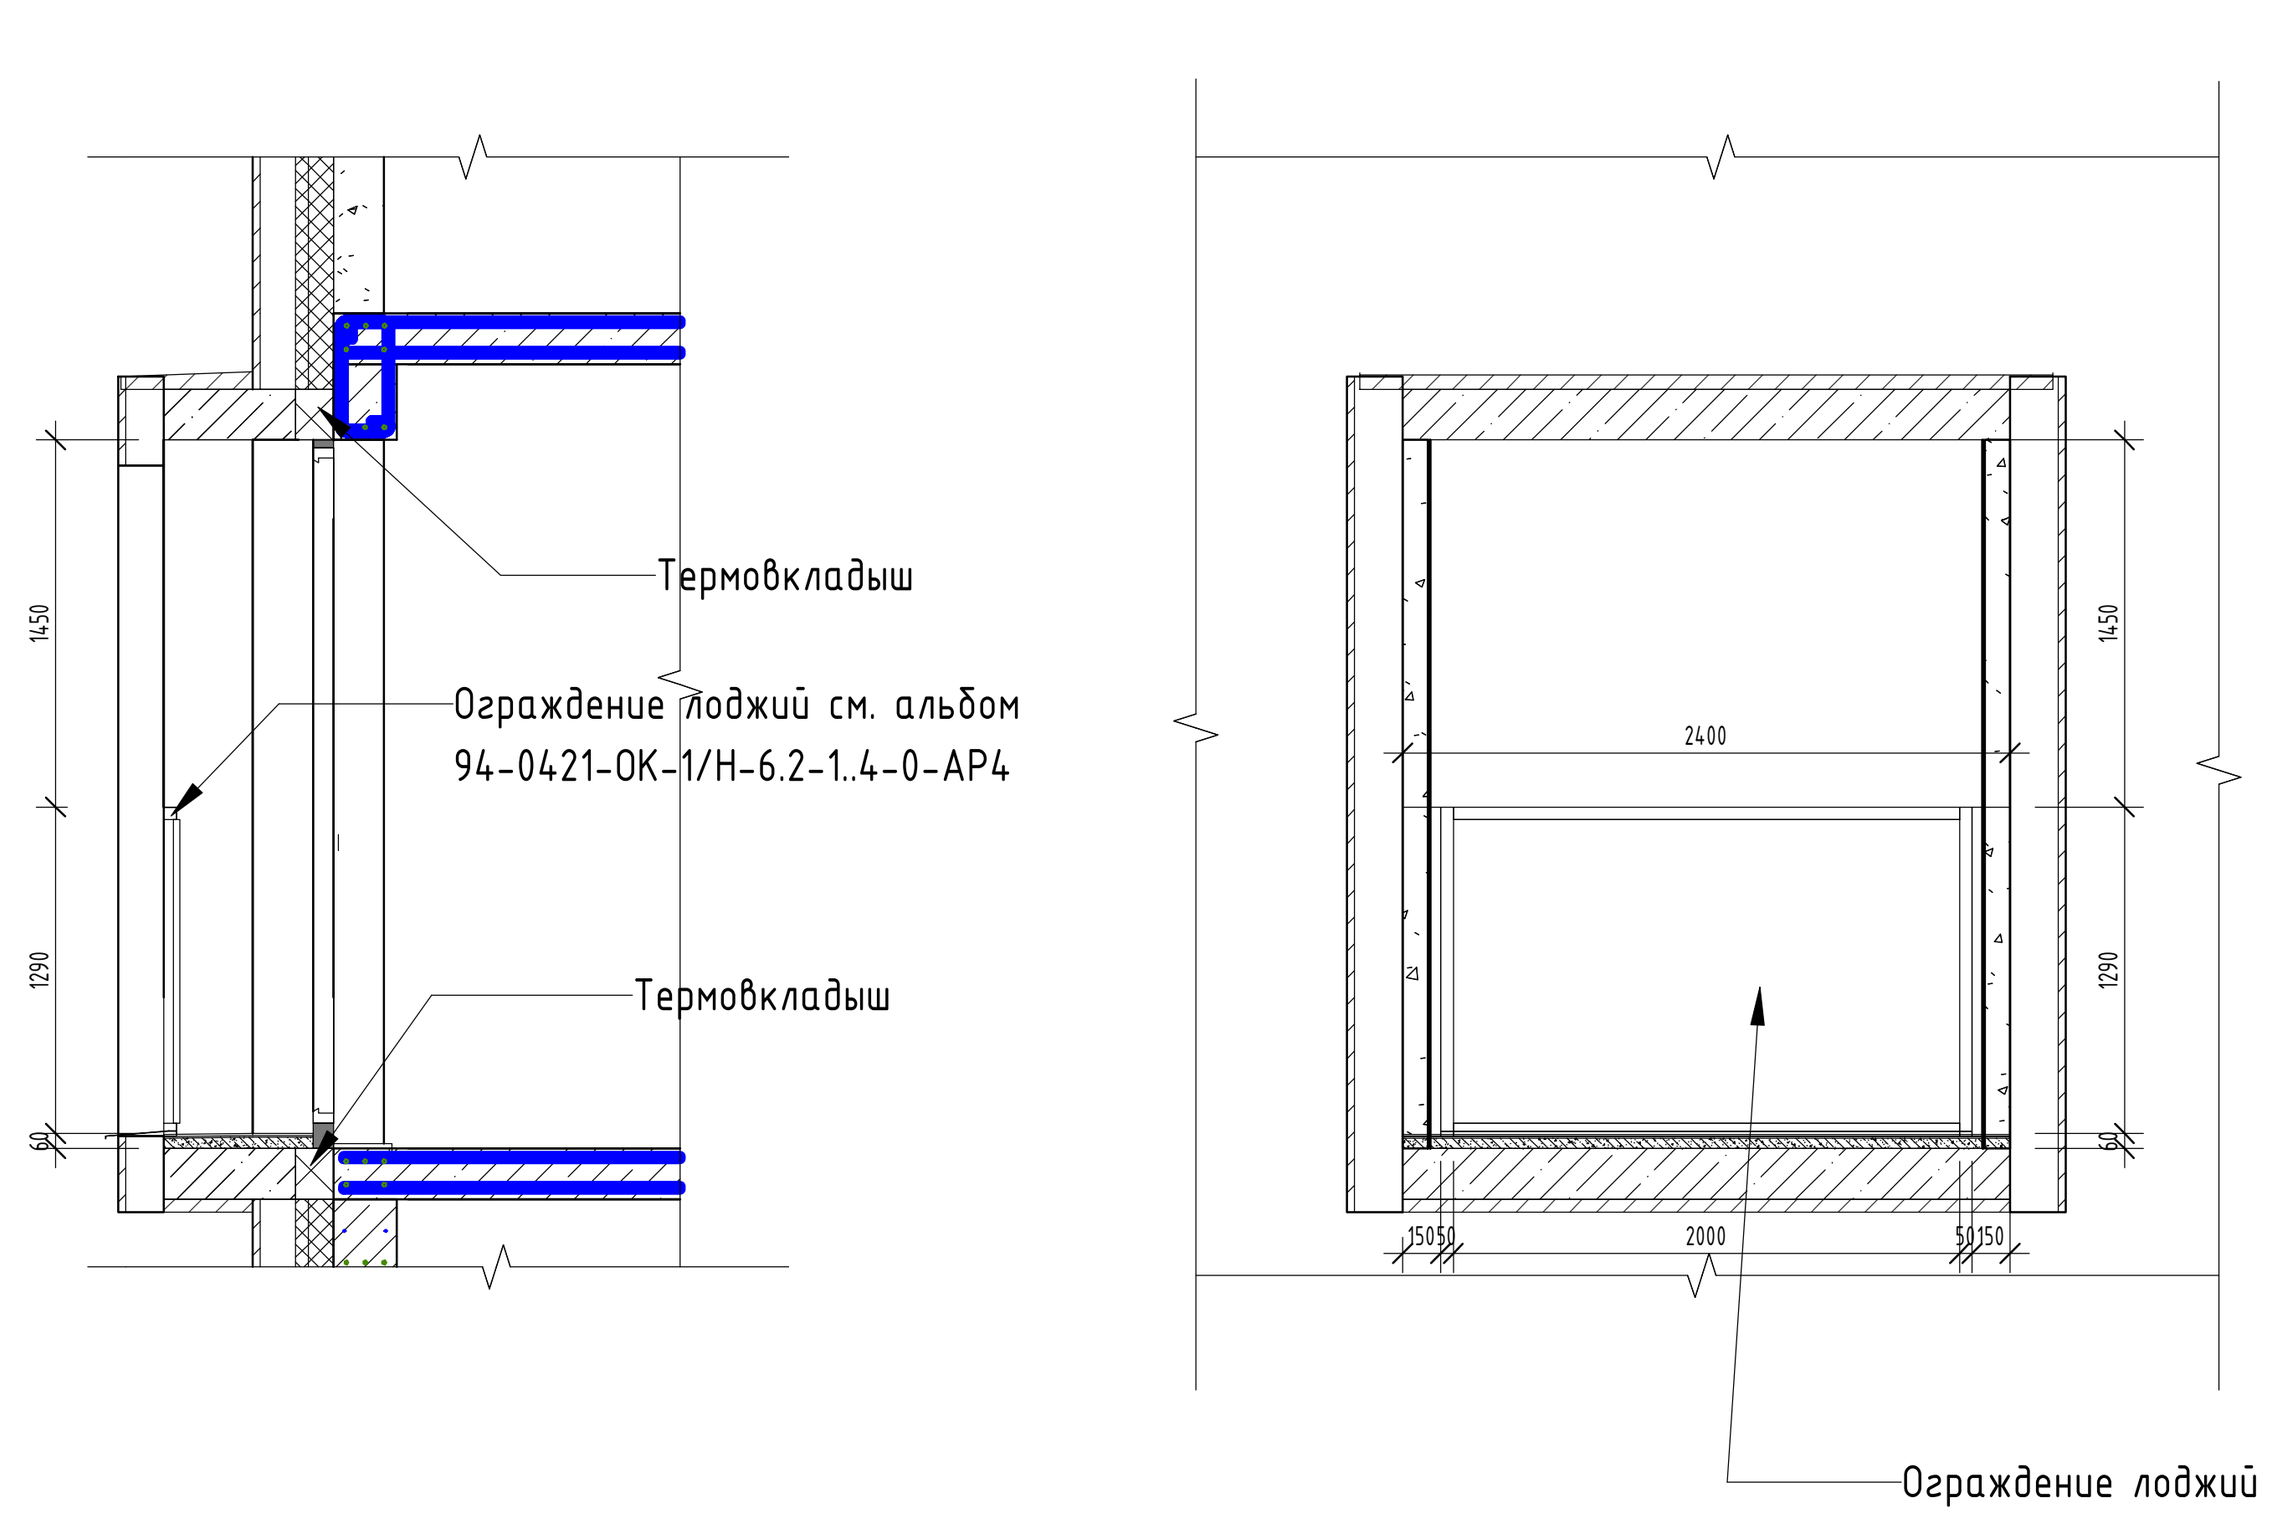


Узлы облицовки лоджий, принципиальные решения

1-1

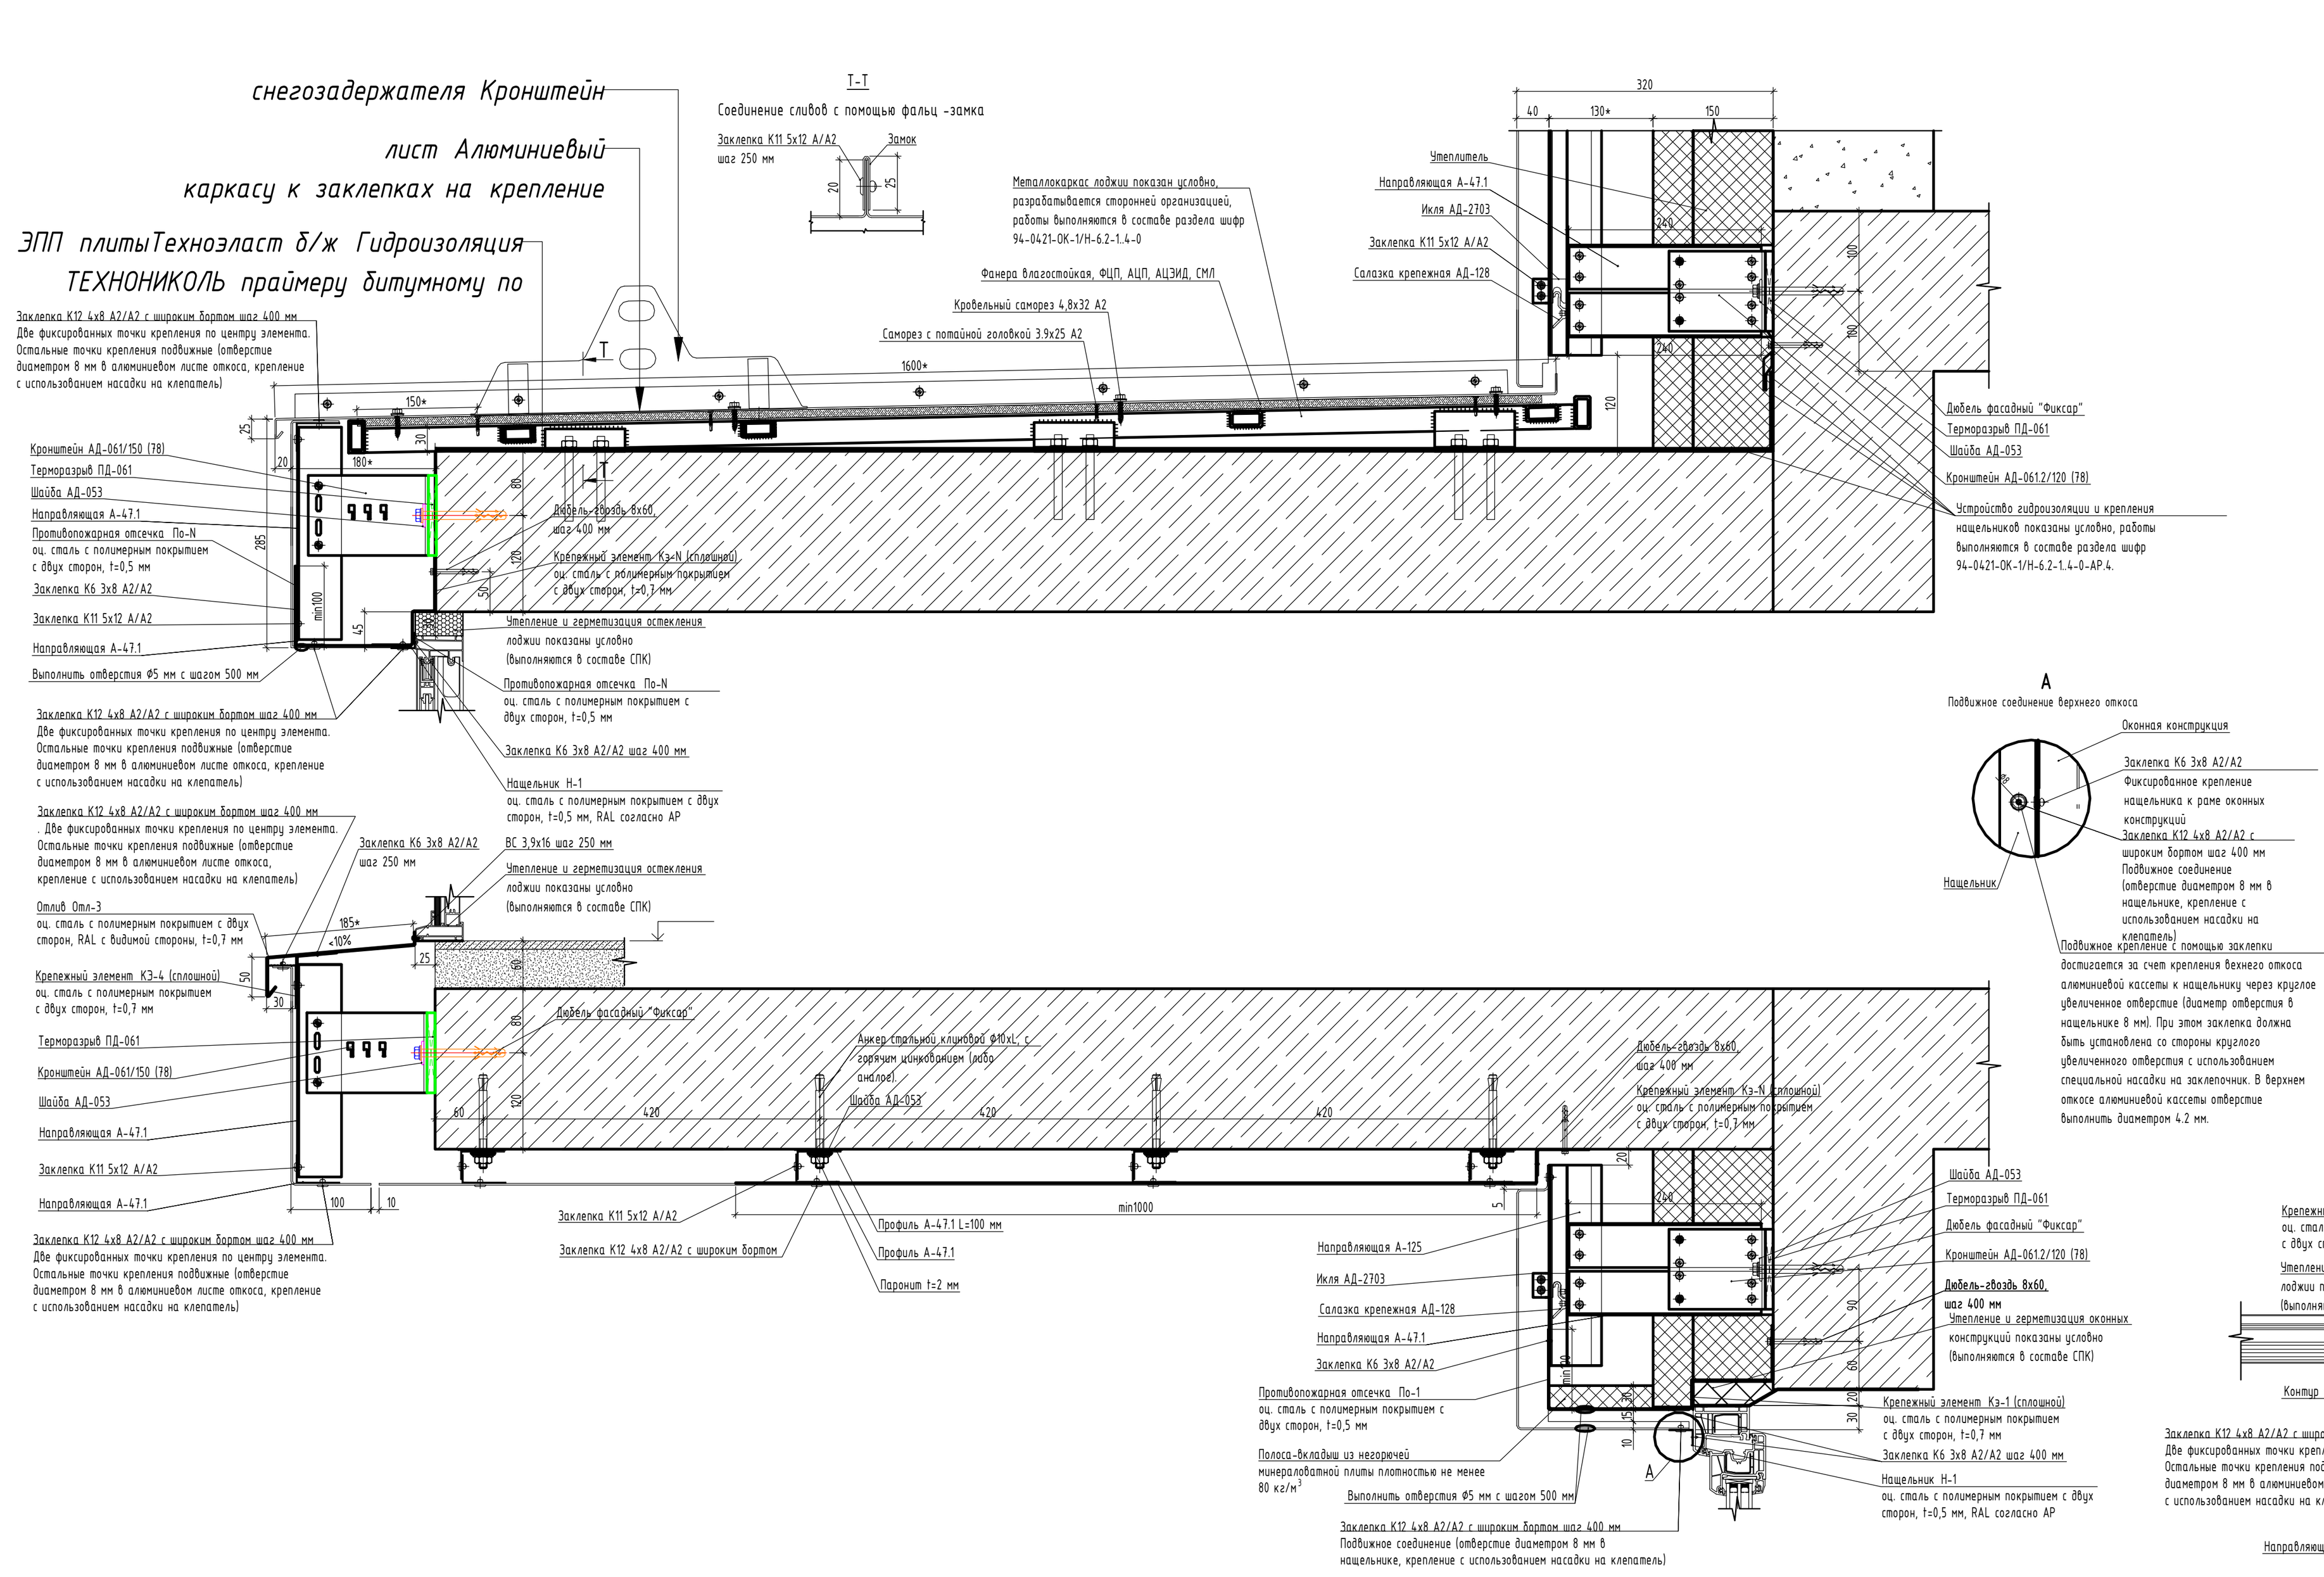


2-2

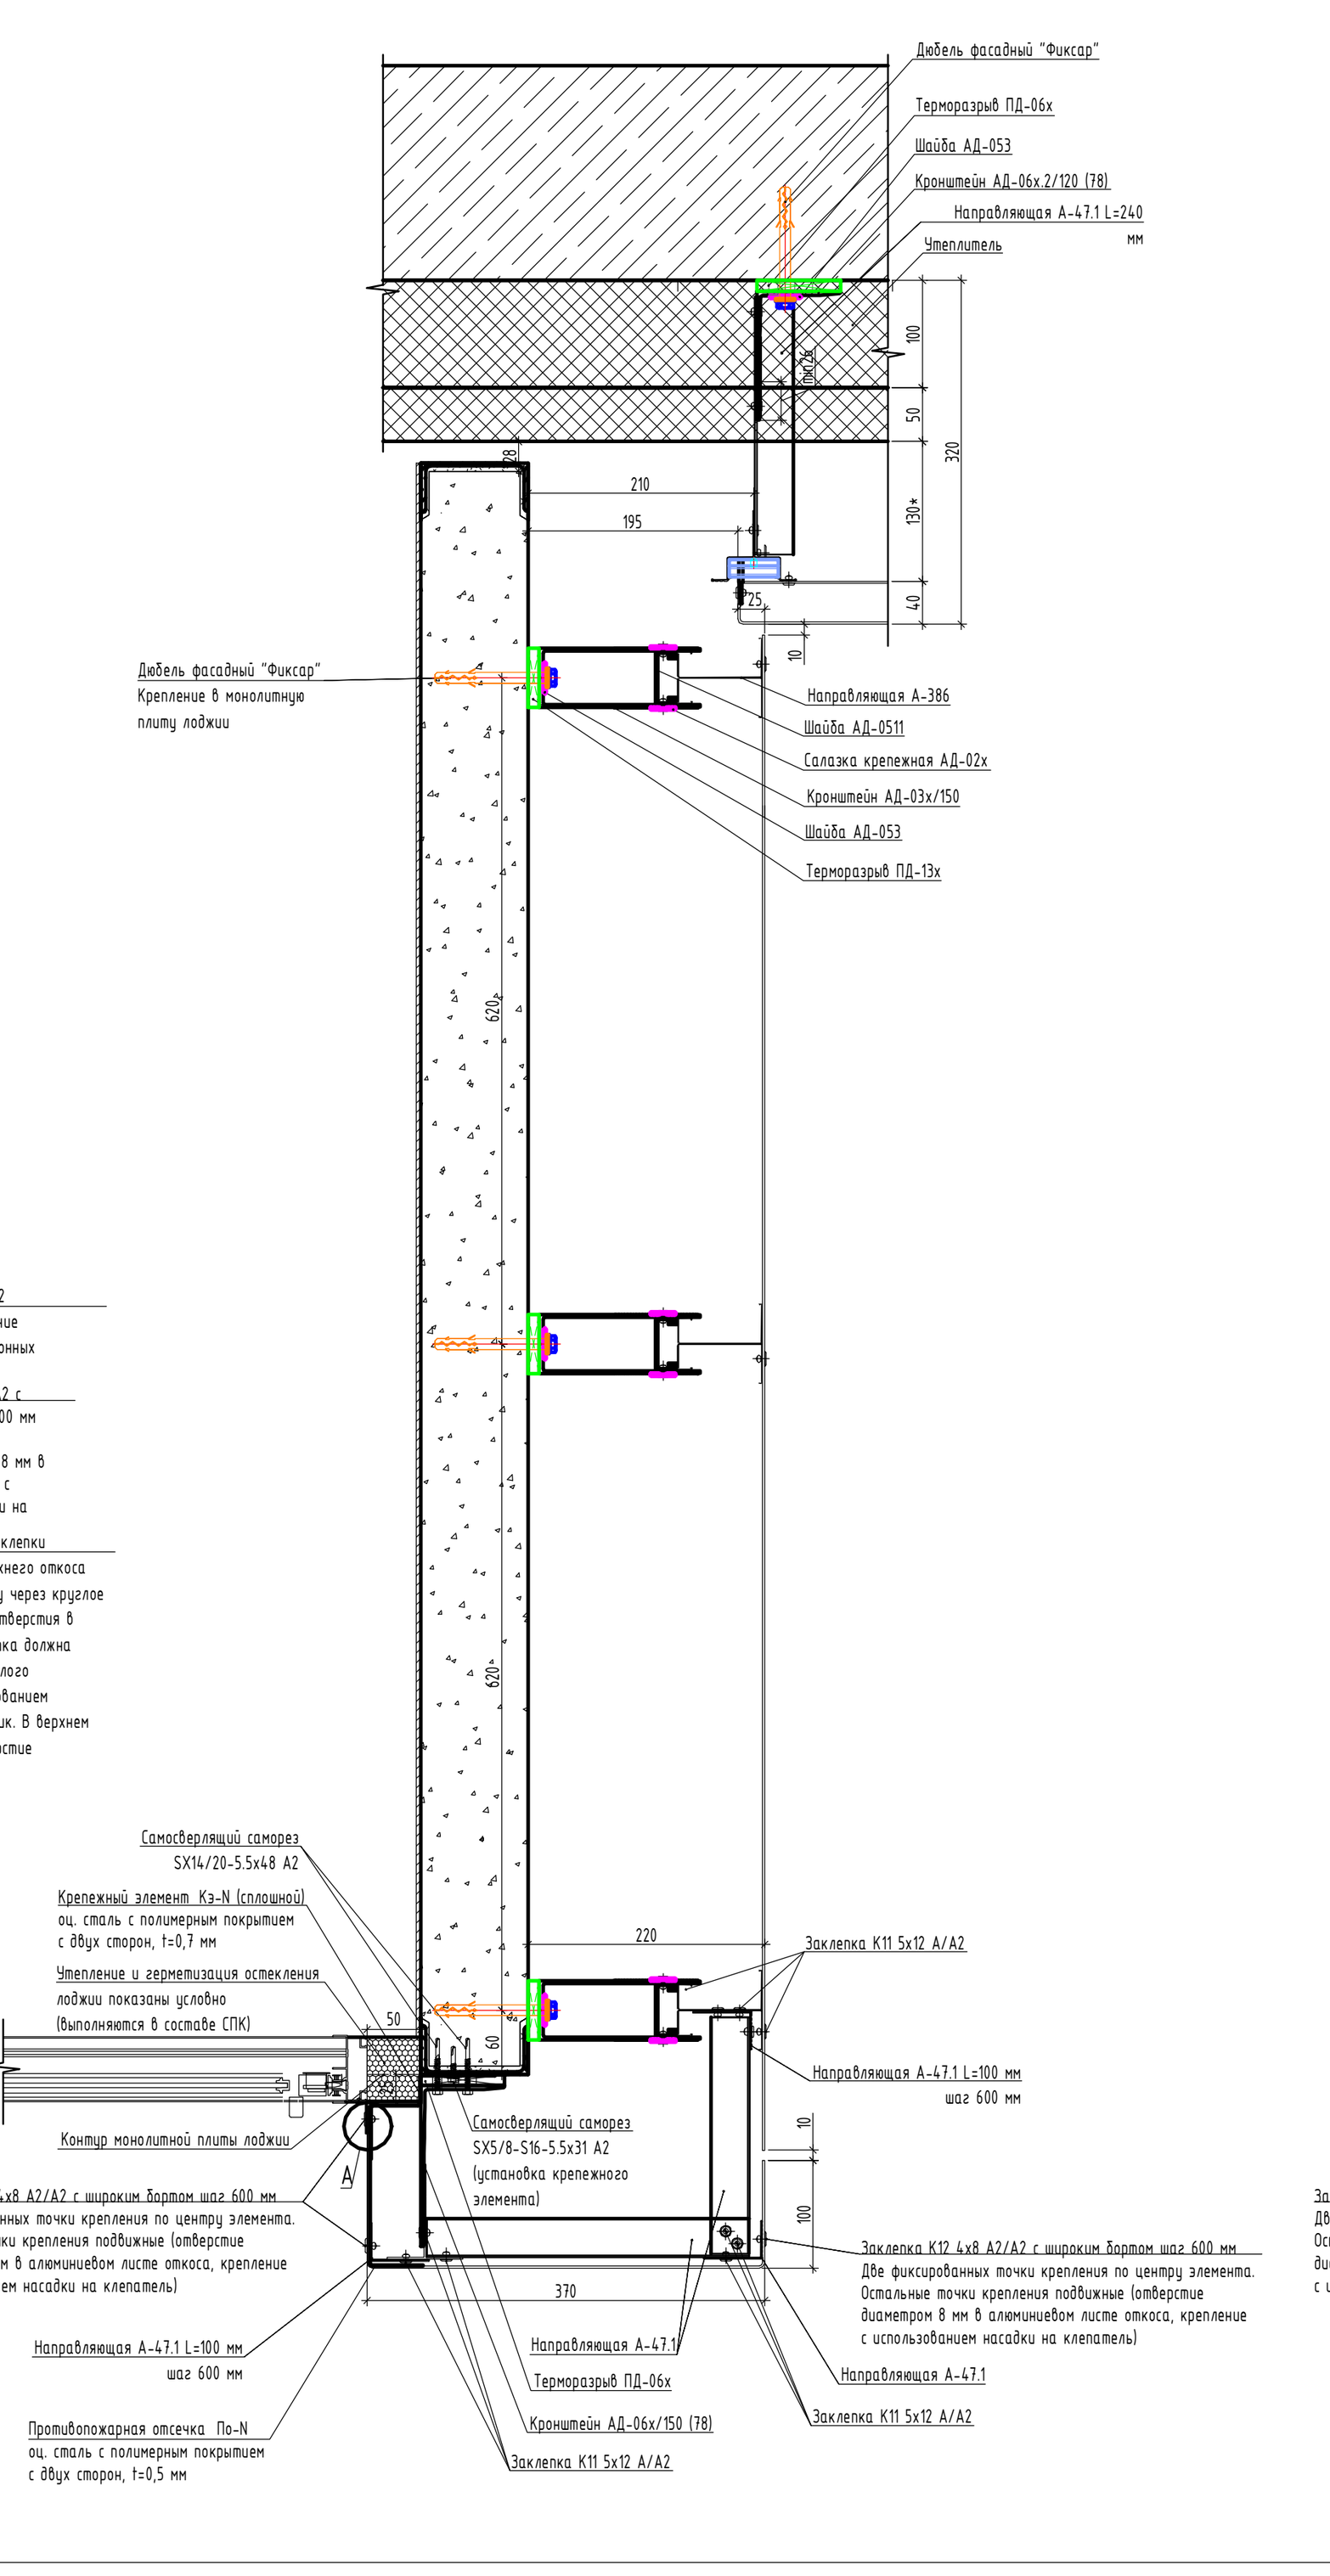

Для угловых зон

2-2

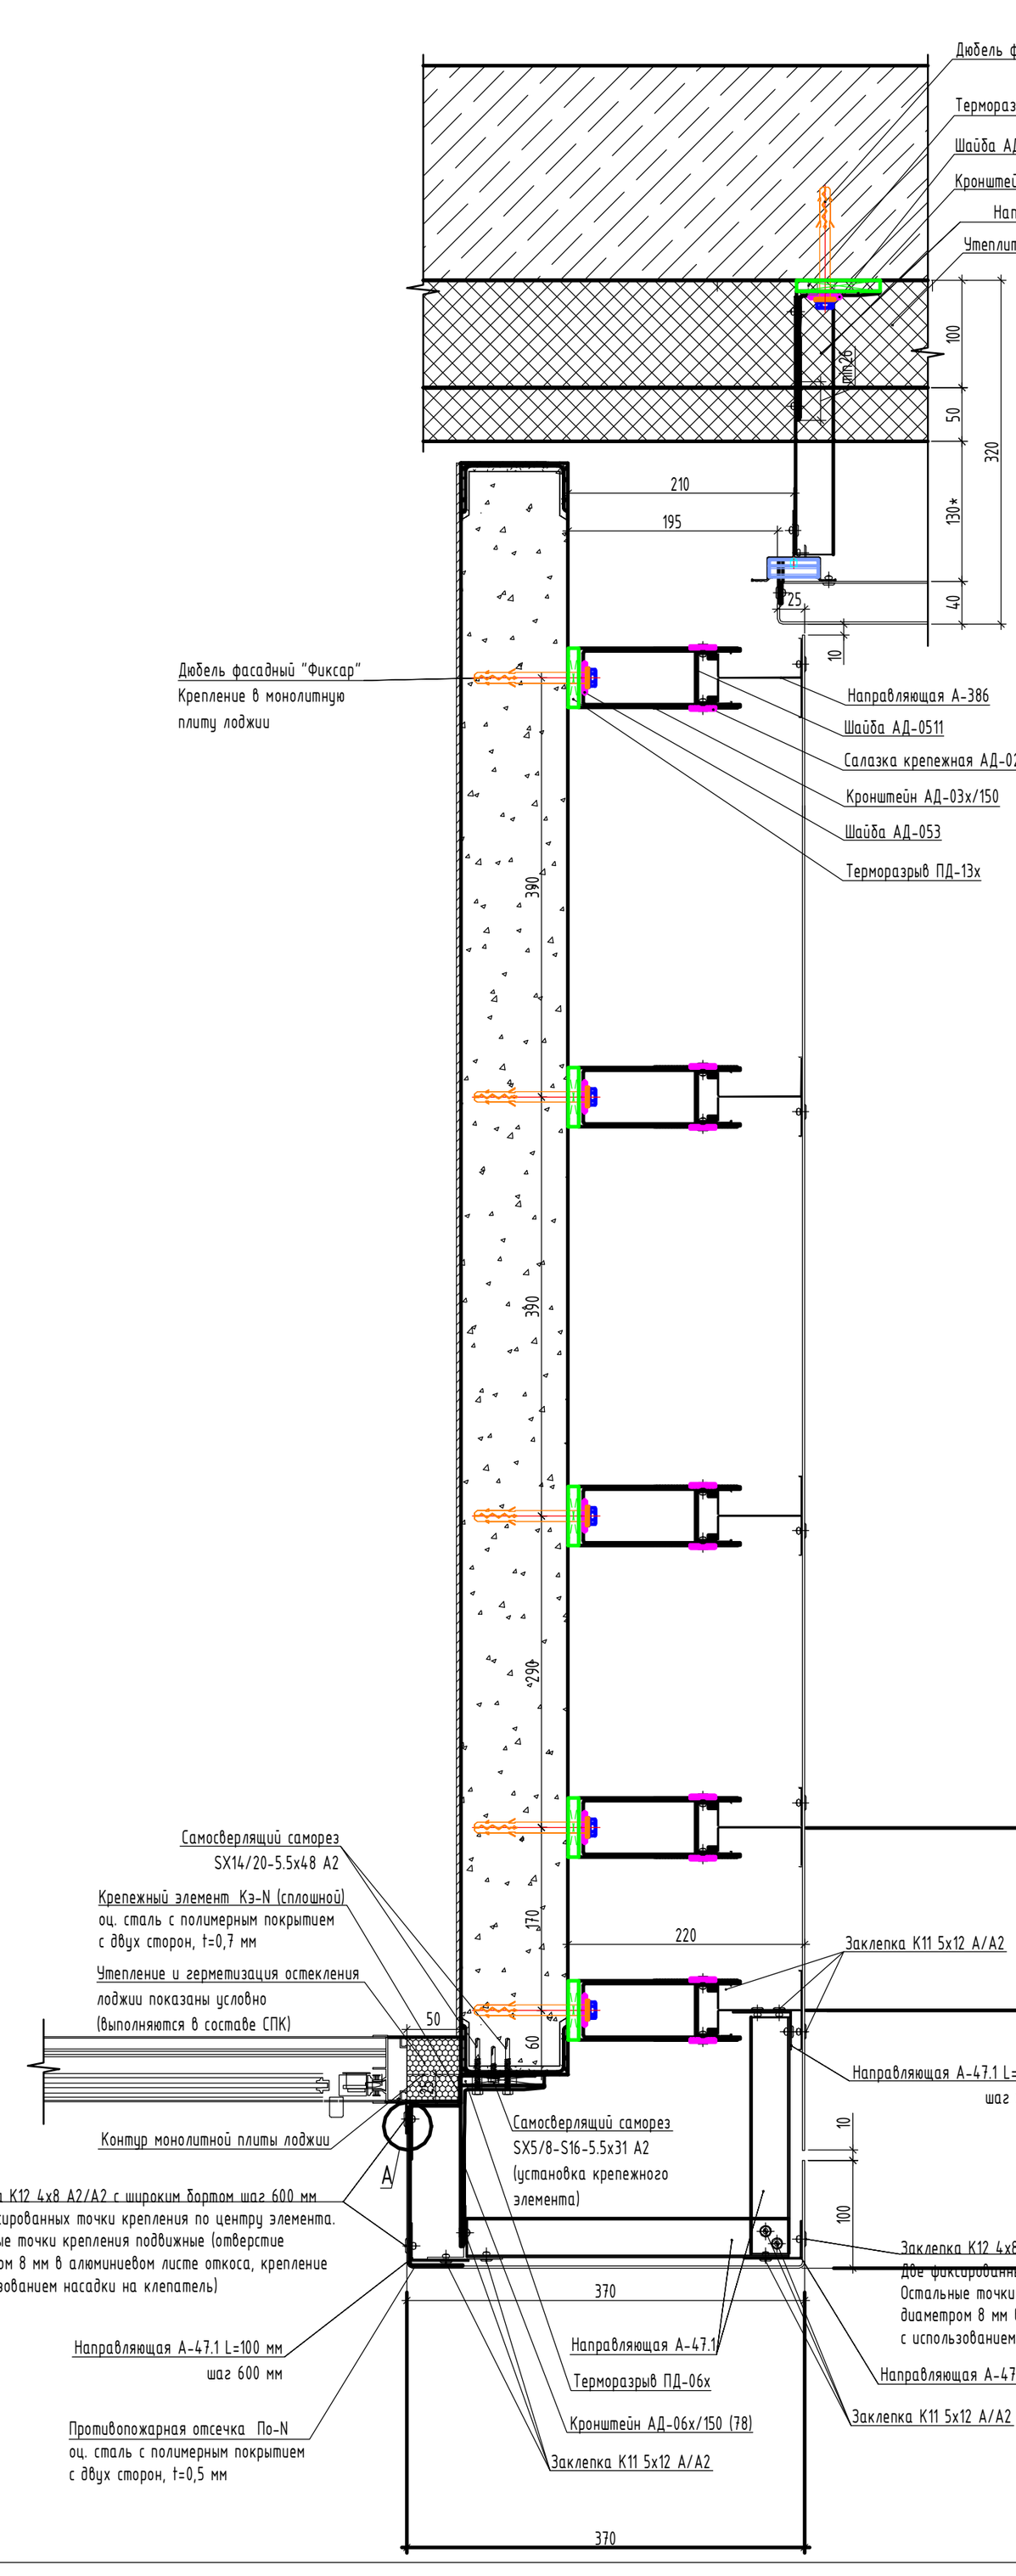


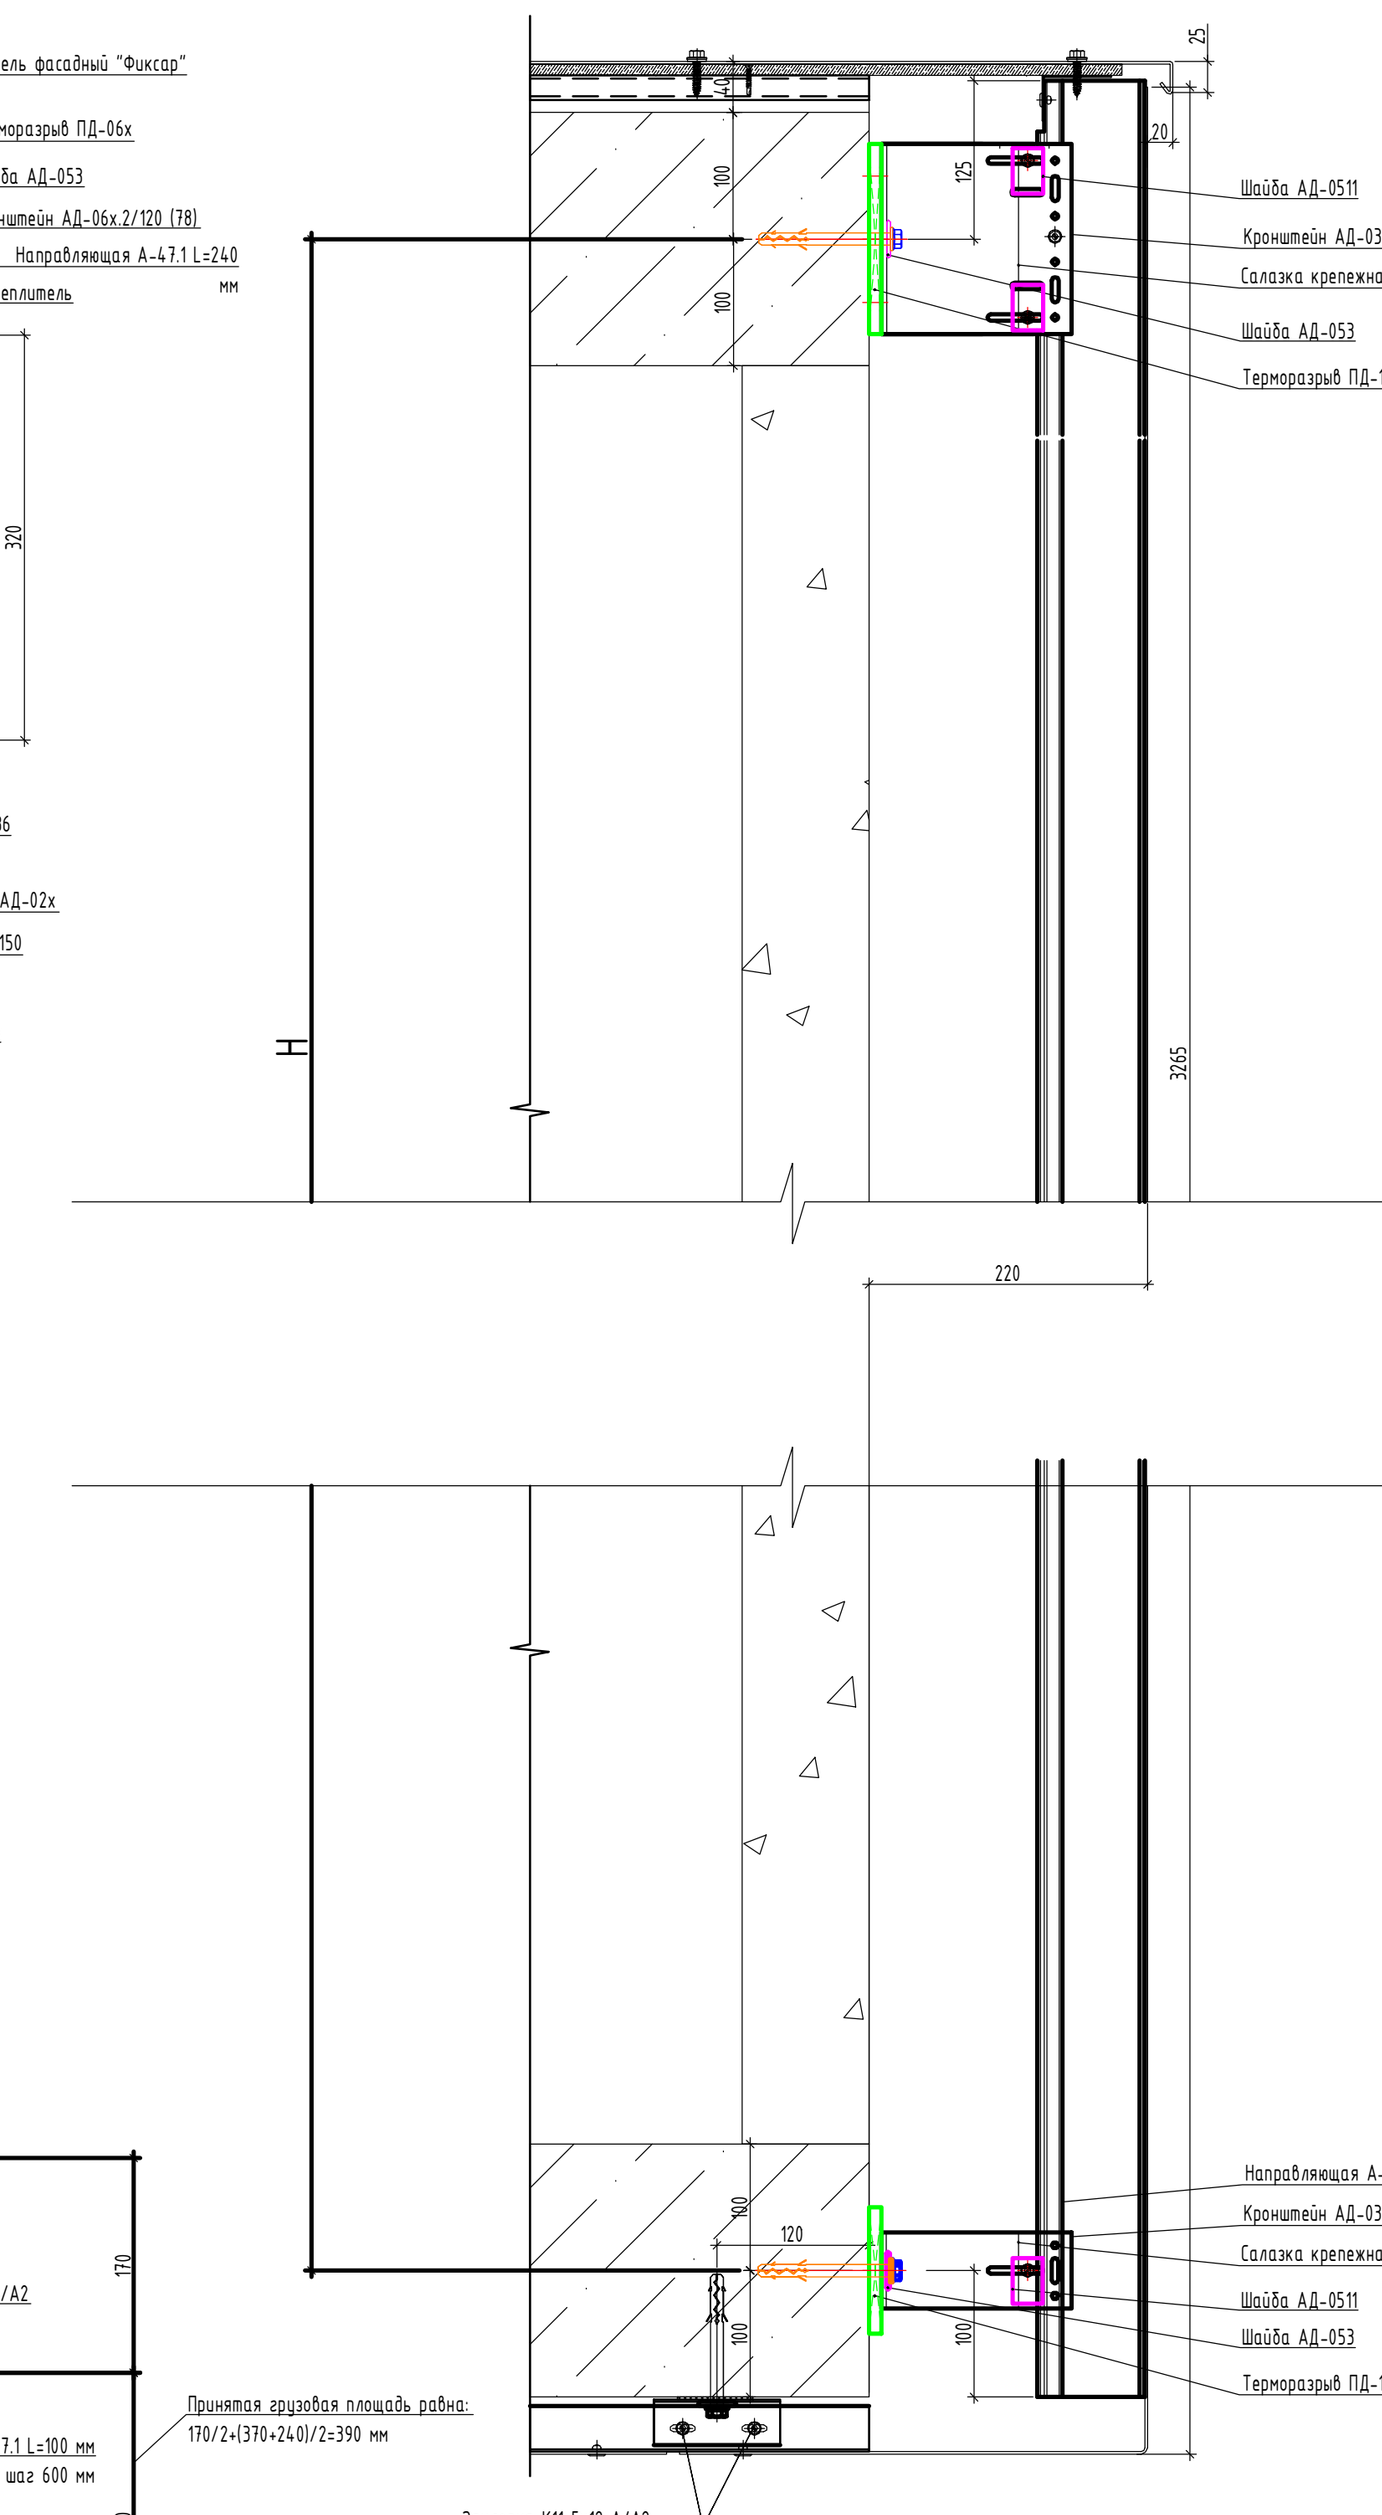


Схема 1 Схема 2

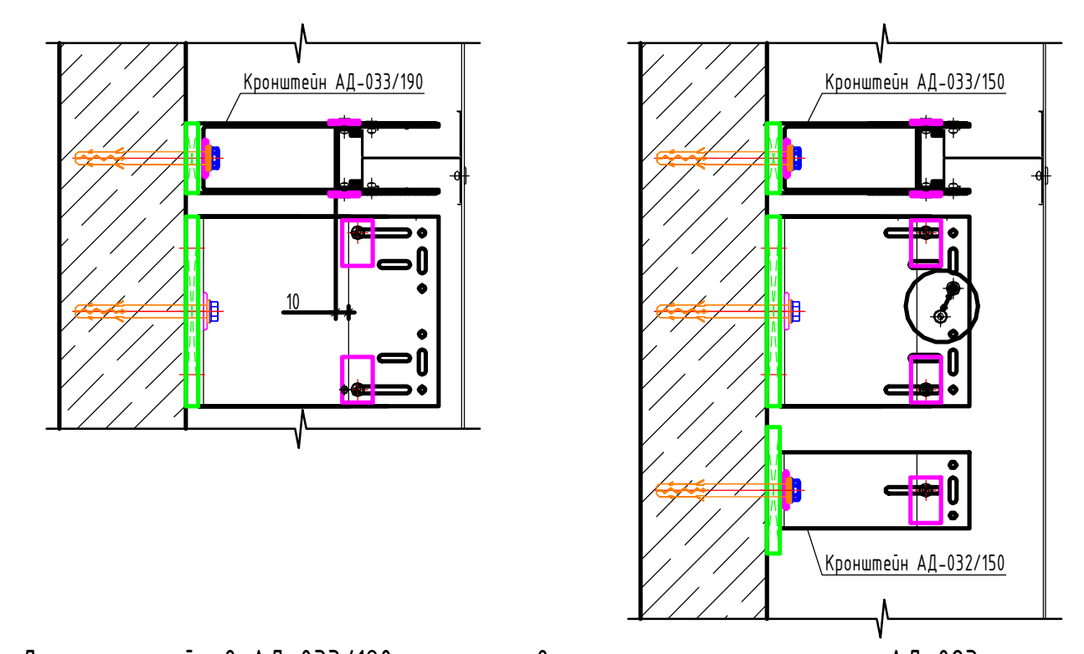

Для кронштейнов АД-033/190 с использованием крепежных салазок АД-023 отсутствует возможность закрепления салазки в овальные отверстия (Схема 1).

Принято следующее решение:

Для направляющей А-386 с использованием крепежных салазок АД-02х применит кронштейн АД-033/150 м с установкой фиксирующей заклепки в круглое отверстие или в "тело" кронштейна (Схема 2), для обеспечения минимальной телескопичности системы.

Также были добавлены сечения угловых зон с допустимой грузовой площадью 390 мм.

Ведомость лоджий	
Позиция	Число
Лоджия 1	22
Лоджия 2	31
Лоджия 3	27

Примечание:
1. Общие указаия см. лист 1 "Общие данные".
2. Данный лист смотреть совместно с инженерными и конструктивными разделами.
3. Узлы примыкания смотреть в альбоме фасадных решений 94-0421-ОК-1/Н-6.2-1...4-0-АР4.

Согласовано

Взам. инв. №

Подп. и дата

Инв. № подл.

Изм.	Кол.уч.	Лист	№док.	Подпись	Дата
Разработал		Дейнека			03.2024
Проверил		Маляр			03.2024
ГАП		Гуслякова			03.2024
Нач.отдела		Беляков			03.2024
Н.контр.		Ивлева			03.2024

94-0421-ОК-1/Н-6.2-1-1-АР2.1

Жилой дом с приспособлением подземной автостоянки под защитное сооружение гражданской обороны - «укрытие» (ЗСГО) с инженерными сетями и благоустройством территории по адресу: г. Москва, внутригородское муниципальное образование Измайлово, Сиреневый бульвар, земельный участок 4/9 (участок 6.2)

Архитектурные решения. Типовые этажи. Корпус 1

Стадия	Лист	Листов
Р	25	

Фрагменты планов, сечения, ведомость лоджий


Генпро

05.05.2025 11:36:21


Формат А1

Узел крепления заплечика из газобетонных блоков к ж.б. конструкциям

Сечение А-А

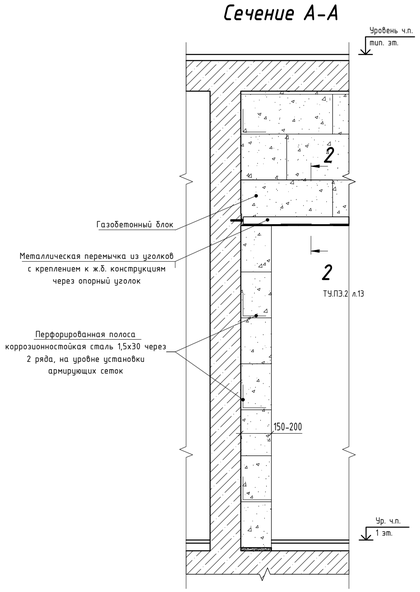


Узел перевязки кладки из газобетонных блоков

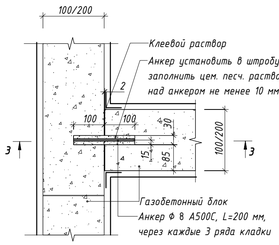





З -З

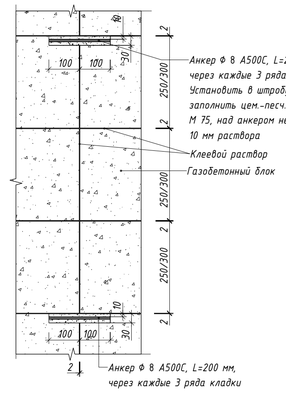


Узел примыкания верхнего ряда плит перегородки из ПГП к плите перекрытия

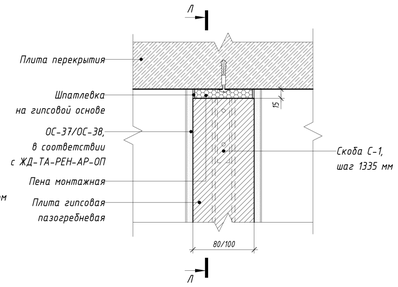


Сечение Л-Л

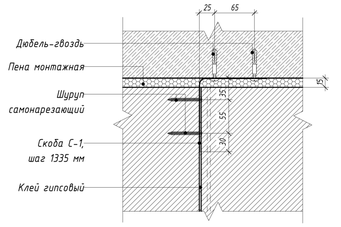


Скоба С-1

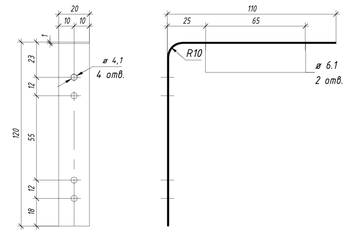

Узел опирания перегородки из ПГП на плиту перекрытия

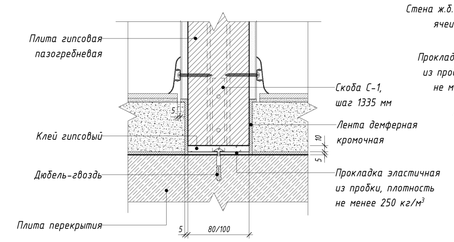


Узел примыкания перегородки из ПГП к стене

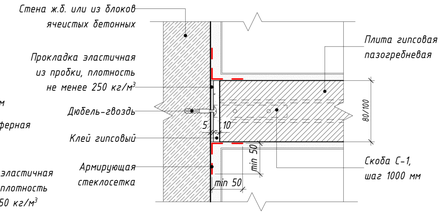



Примечания:
1. Монтаж перегородок из ПГП вести в соответствии с альбомом М 8.22-2/2018 "Конструкции с применением гипсовых пазогребневых плит", часть 1.

Узел крепления перемычки в кладке из газобетонных блоков к вертикальным конструкциям

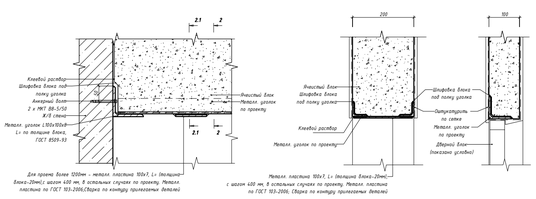



Узел крепления кладки из газобетонных блоков толщ. 200мм и 100мм к ж.б. конструкциям

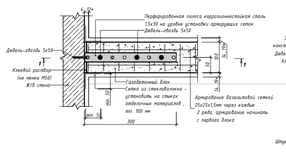

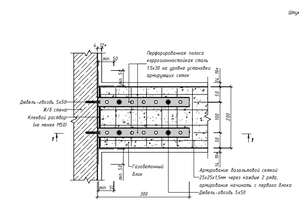


Узел крепления наружной стены из газобетонных блоков к ж.б. плите

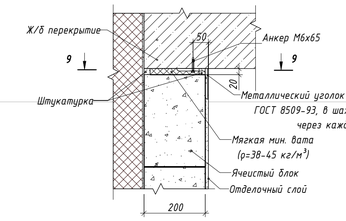


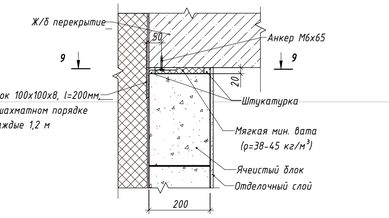


9 - 9

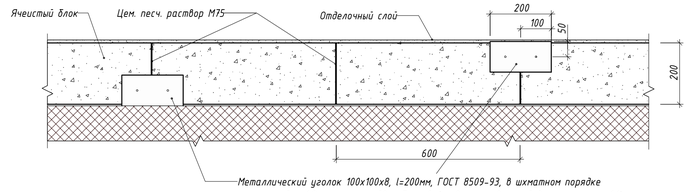


Узел крепления наружной стены из газобетонных блоков к ж.б. конструкциям

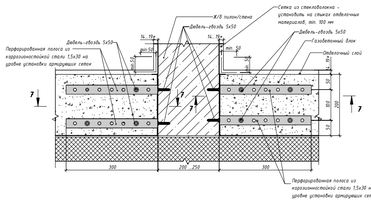

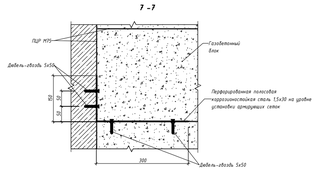

Узел крепления перегородки из газобетонных блоков толщ. 100мм к наружной газобетонной стене

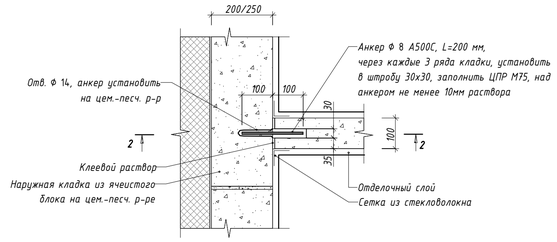

Согласовано

Взам. инв. №

Подп. и дата

Инв. № подл.

						94-0421-ОК-1/Н-6.2-1-1-АР2.1	
						Жилой дом с приспособлением подземной автостоянки под защитное сооружение гражданской обороны - «укрытие» (СГПО) с инженерными сетями и благоустройством территории по адресу: г. Москва, Внутригородское муниципальное образование Измайлово, (Сиреневый бульвар, земельный участок 4/9 (участок 6.2))	
Изм.	Кол.уч.	Лист	№док.	Подпись	Дата		
Разработал		Дейнека			03.2024	Архитектурные решения. Типовые этажи. Корпус 1	Стадия: Р; Лист: 26; Листов:
Проверил		Маляр			03.2024		
ГАП		Гуслякова			03.2024		
Нач.отдела		Беляков			03.2024		
Н.контр.		Ивлева			03.2024	Узлы крепления кладки	Генпро