
План 1 этажа на отм. -0.800

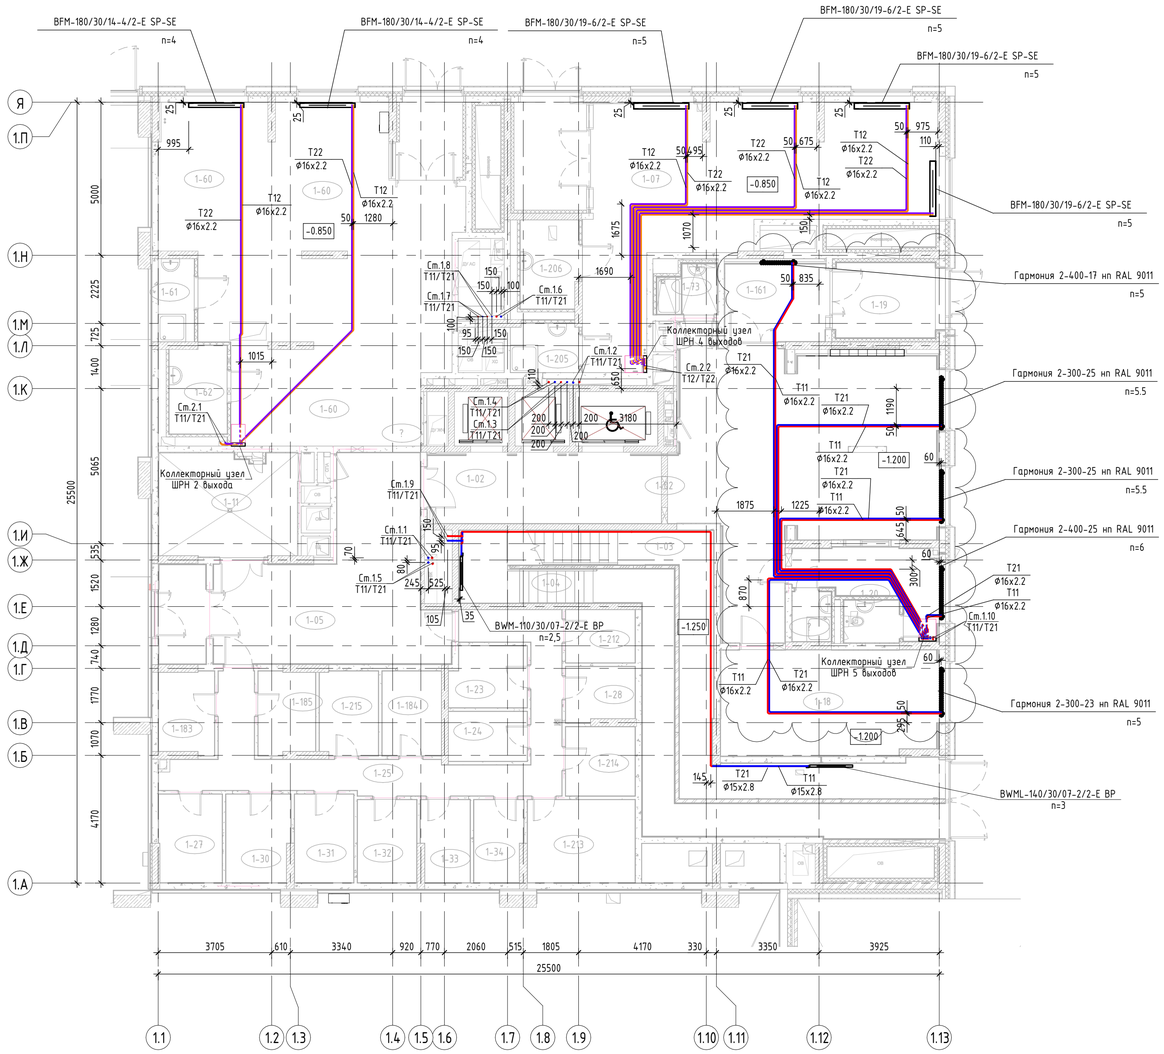

Примечание


1 Магистральные трубопроводы, стояки систем отопления покрываются тепловой изоляцией.

2 Трубопроводы из сшитого полиэтилена в подготовке пола, прокладываются в тепловой изоляции.


3 Данный лист смотреть совместно с общими данными и схемами.

4 Трубы сквозь стены и перекрытия прокладывать в гильзах из негорючих материалов. Отверстия и зазоры в местах прокладки трубопроводов через стены, перегородки и перекрытия заделать и уплотнить негорючими материалами, обеспечивая нормируемый предел огнестойкости.


Узел обвязки прибора БКТ

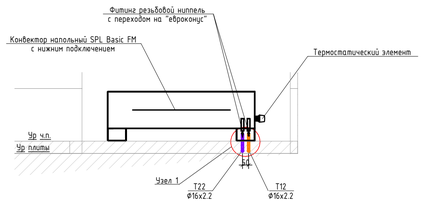

Узел 1

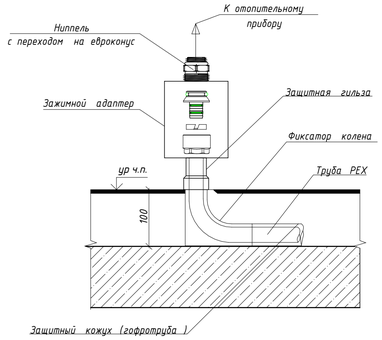


Узлы обвязки приборов МОП 2эт

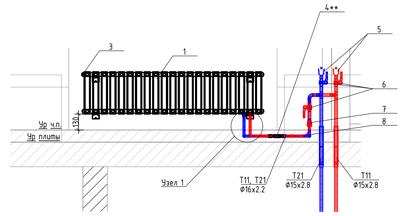

** - при наличие дополнительного прибора на стояке

Узлы обвязки приборов МОП 1эт

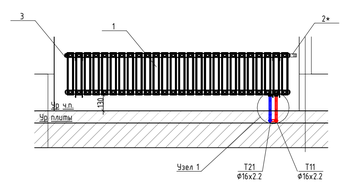

* - терморегулятор на термостатическом клапане предусмотреть только для отопительных приборов в пом.консьержа, для остальных помещений МОП терморегулятор не предусмотрен


Экспликация узла обвязки приборов МОП

Поз.	Наименование
1	Радиатор трубчатый "Гармония нп" с нижним подключением и со встроенным термостатическим клапаном с присоединением М30х1.5 (RAL в соотв.с дизайн проектом)
2*	Терморегулятор ET01
3	Кран Маевского (в комплекте с отопительным прибором)
4**	Тройник надвижной 16х16х16 (арт.16TEEPPSU) с надвижными гильзами (арт.16PVDF)
5	Воздухоотводчик автоматический для системы отопления, Ду15 (арт.V.T.502.NV.04)
6	Кран шаровой (арт. 065B8307RG)
7	Ниппель (арт.1234HPNIP) и зажимной адаптер (арт.1622-34EK8) с надвижной гильзой (арт.16PVDF)
8	Угловой фиксатор (арт. 1620KNEE)

Экспликация помещений

Номер помеще-ния	Наименование	Площадь, м²	Кат. поме-ще-ния
1-01	Тамбур-шлюз	5 м²	-
1-02	Вестибюль	78 м²	-
1-03	Лестничная клетка Н2 №1	27 м²	-
1-04	Лестничная клетка Л1 №1	26 м²	-
1-05	Тамбур-шлюз	34 м²	-
1-07	Помещение БКТ №4	60 м²	-
1-07.1	Тамбур БКТ №4	9 м²	-
1-10	Помещение уборочного инвентаря	2 м²	B4
1-11	Помещение хранения уборочной техники с возможностью временного размещения ТКО	15 м²	B1
1-18	Колясочная	25 м²	B3
1-19	Тамбур	9 м²	-
1-20	Помещение консьержа	9 м²	-
1-21	Сан.узел	2 м²	-
1-23	Зона хранения (кладовая)	5 м²	B1
1-24	Зона хранения (кладовая)	4 м²	B1
1-25	Проход зоны хранения	25 м²	B1
1-27	Зона хранения (кладовая)	6 м²	B1
1-28	Зона хранения (кладовая)	4 м²	B1
1-30	Зона хранения (кладовая)	6 м²	B1
1-31	Зона хранения (кладовая)	6 м²	B1
1-32	Зона хранения (кладовая)	5 м²	B1
1-33	Зона хранения (кладовая)	4 м²	B1
1-34	Зона хранения (кладовая)	4 м²	B1
1-60	Помещение БКТ №3	89 м²	-
1-60.1	Тамбур БКТ №3	6 м²	
1-61	Помещение уборочного инвентаря	3 м²	B4
1-62	Сан.узел МГН	7 м²	-
1-73	Помещение для мытья лап животных	3 м²	-
1-161	Тамбур	9 м²	-
1-183	Зона хранения (кладовая)	5 м²	B1
1-184	Зона хранения (кладовая)	5 м²	B1
1-185	Зона хранения (кладовая)	5 м²	B1
1-205	Помещение уборочного инвентаря	4 м²	B4
1-206	Сан.узел МГН	7 м²	-
1-212	Зона хранения (кладовая)	4 м²	B1
1-213	Зона хранения (кладовая)	10 м²	B1
1-214	Зона хранения (кладовая)	5 м²	B1
1-215	Зона хранения (кладовая)	5 м²	B1

Компоновочная схема

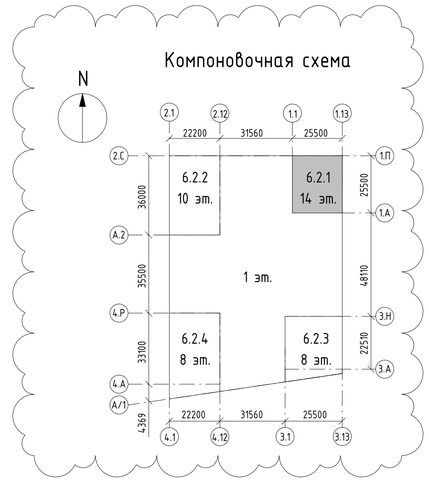

Согласовано

АР	Гуслякова	17.09.24
КР	Закиров	17.09.24

Взам. инв. №

Подп. и дата

Инв. № подл.


						94-0421-ОК-1/Н-6.2-1-1-ОВ1
1		Зам	1032-25		03.09.25	Жилой дом с приспособлением подземной автостоянки под под защитное сооружение гражданской обороны - "укрытие" (ЗСГО) с инженерными сетями и благоустройством территории по адресу: г. Москва, Внутригородское муниципальное образование Измайлово, Сиреневый бульвар, земельный участок 6.2)
Изм.	Кол.уч.	Лист	№док.	Подпись	Дата	
Разработал		Васильев			17.09.24	Отопление и теплоснабжение. Жилой дом. Корпус 1
Проверил		Бородов			17.09.24	
Рук.группы		Шаяхметова			17.09.24	
Нач.отдела		Семыкина			17.09.24	
Н.контр.		Васильев			17.09.24	План 1 этажа на отм. -0.800
ГИП		Крюков			17.09.24	

Стадия	Лист	Листов
Р	3	

Генпро

Формат А1


План тех. пространства на отм. +4.900

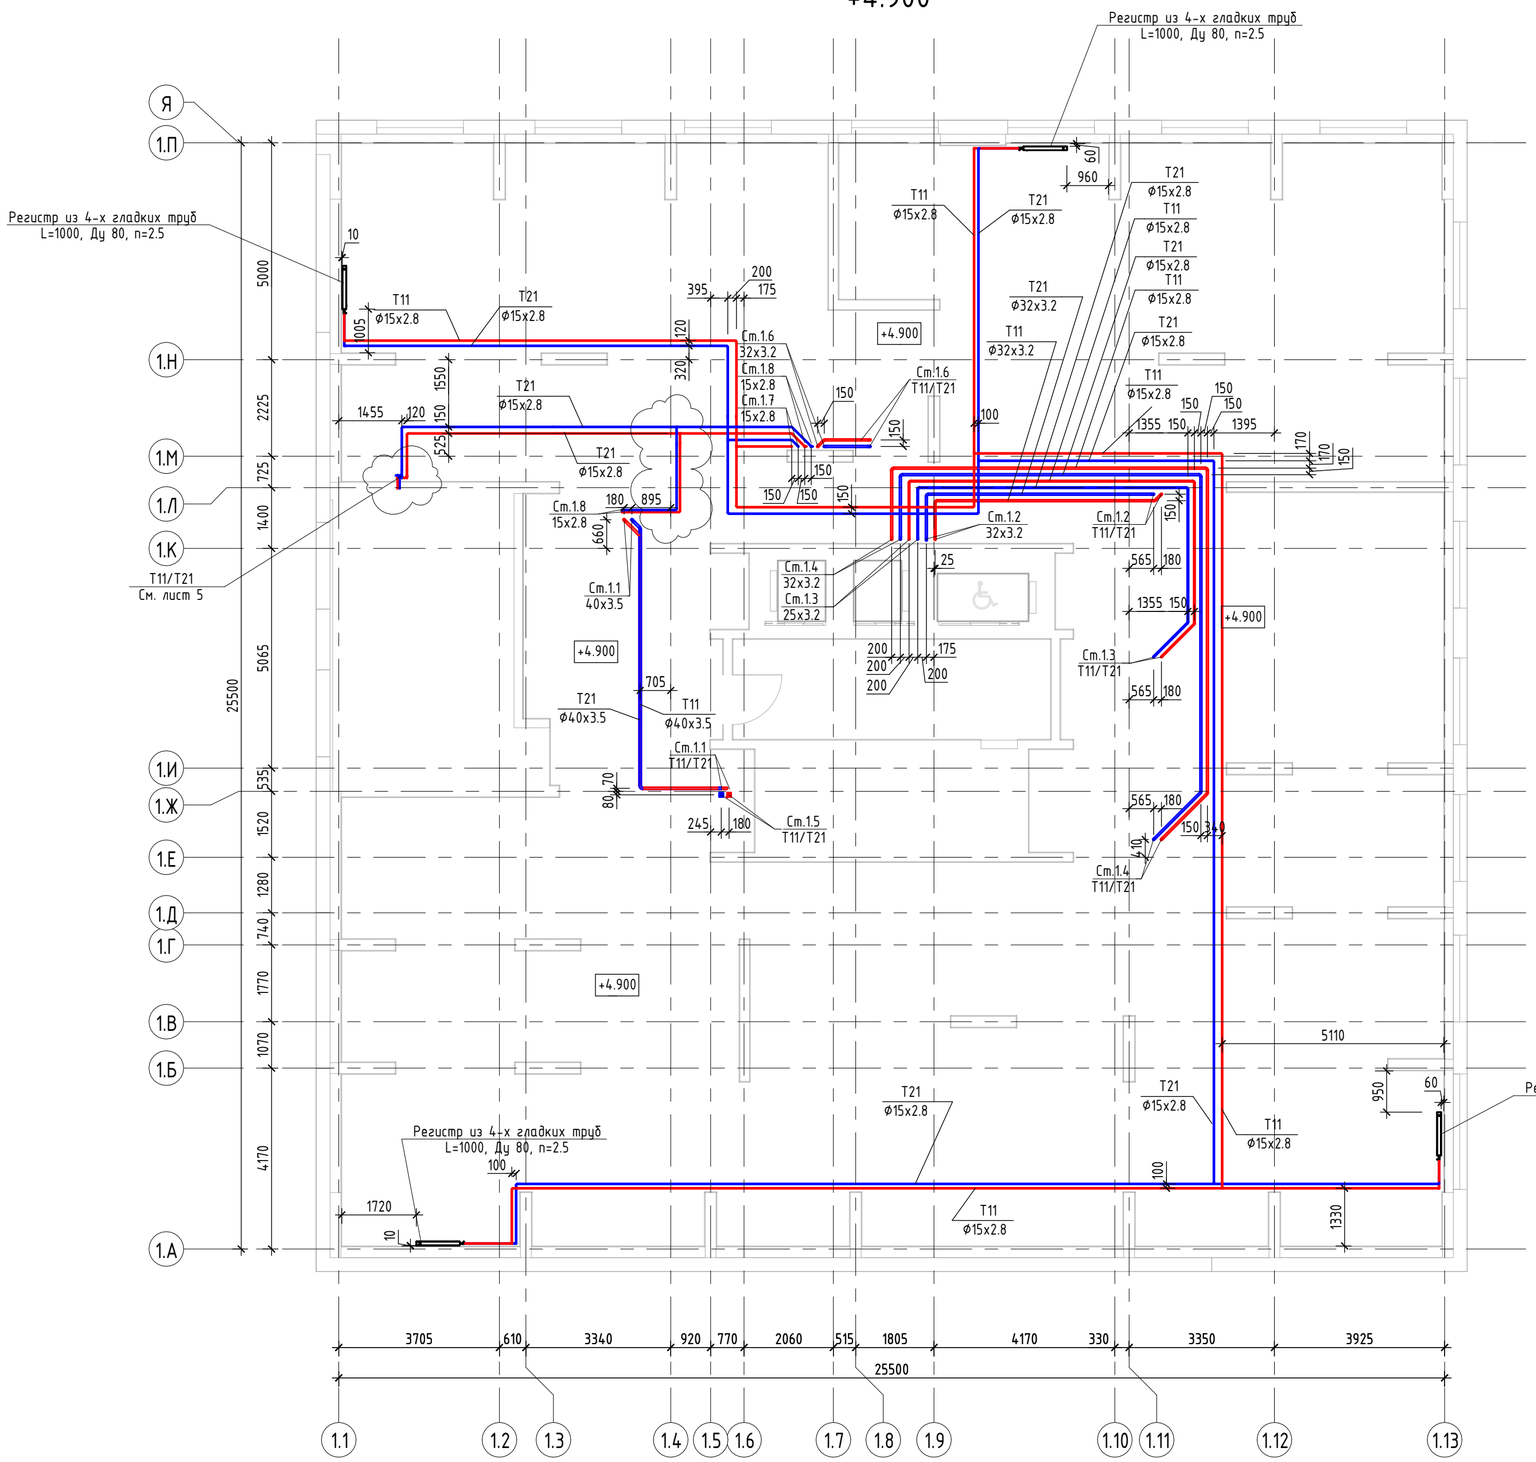

Экспликация помещений

Номер помещения	Наименование	Площадь, м²	Кат. помещения	GP_Номер корпуса
2-01	Лестничная клетка Н2 №1	14 м²		6.2.1
2-11	Техническое пространство для прокладки технических коммуникаций	546 м²		6.2.1
2-12	Тамбур	17 м²		6.2.1

Компоновочная схема

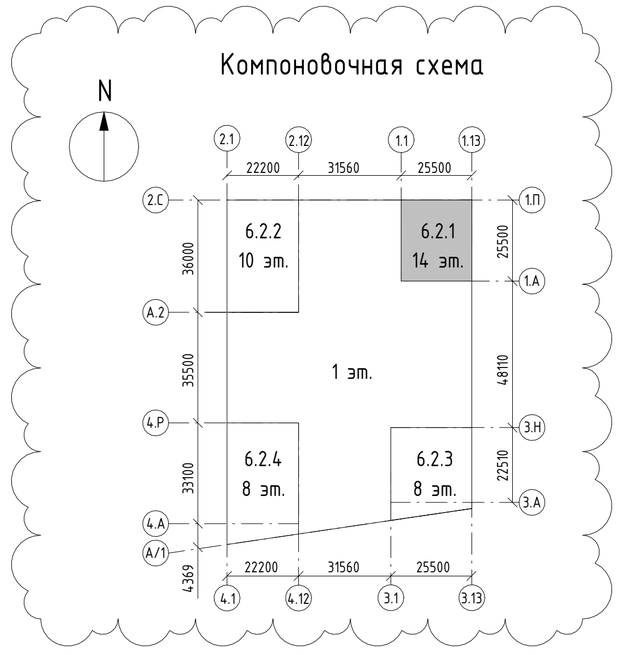

Примечание

1 Магистральные трубопроводы, стояки систем отопления покрываются тепловой изоляцией.

2 В низших точках системы у запорных кранов необходимо предусмотреть сливные краны.

3 В высших точках систем необходимо предусмотреть воздухоотводчик.

4 Данный лист смотреть совместно с общими данными и схемами.

Согласовано		
АР	Гуслякова	17.09.24
КР	Закиров	17.09.24

Взам. инв. №


Подп. и дата

Инв. № подл.

						94-0421-ОК-1/Н-6.2-1-1-ОВ1	
1		Зам	1032-25		03.09.25	Жилой дом с приспособлением подземной автостоянки под под защитное сооружение гражданской обороны - "укрытие" (ЗСГО) с инженерными сетями и благоустройством территории по адресу: г. Москва, внутригородское муниципальное образование Измайлово, Сиреневый бульвар, земельный участок 4/9 (участок 6.2)	
Изм.	Кол.уч.	Лист	№док.	Подпись	Дата		
Разработал		Васильев			17.09.24	Отопление и теплоснабжение. Жилой дом. Корпус 1	Стадия: Р; Лист: 4; Листов:
Проверил		Бородов			17.09.24		
Рук.группы		Шаяхметова			17.09.24		
Нач.отдела		Семыкина			17.09.24		
Н.контр.		Васильев			17.09.24	План тех. пространства на отм. +4.900	Генпро
ГИП		Крюков			17.09.24		

Формат А2

План 2 этажа на отм. +6.850

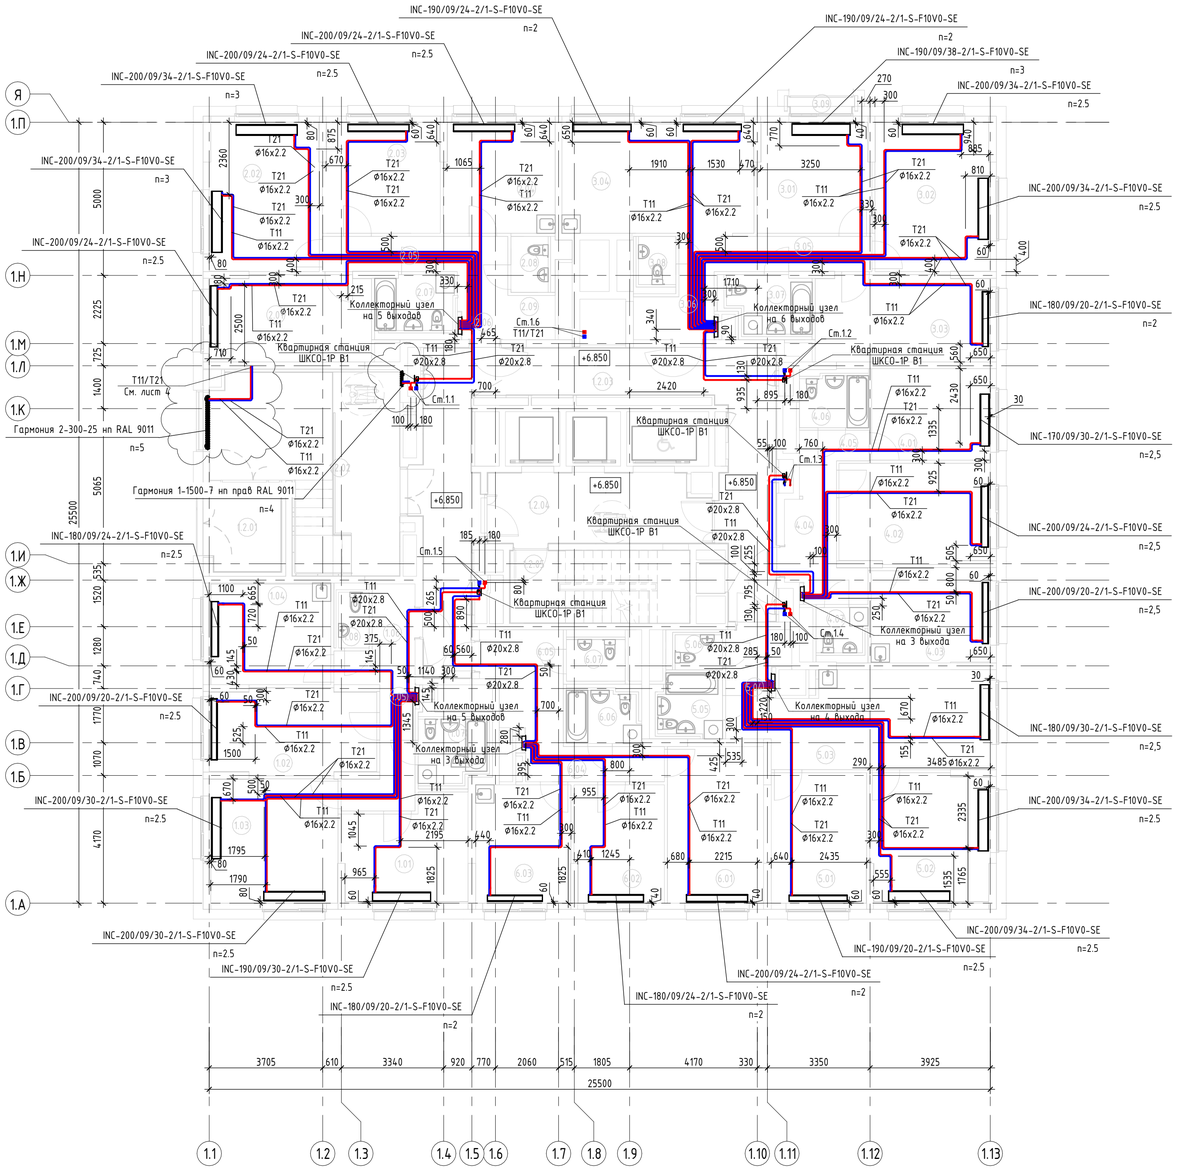

Примечание

1 Магистральные трубопроводы, стояки систем отопления покрываются тепловой изоляцией.

2 Прокладка поквартирных трубопроводов отопления выполнена в подготовке пола без стыков с покрытием:
- от квартирной станции до стен квартиры - в теплоизоляции;
- в квартире - в гофрированном кожухе (красного и синего цвета)

3 Приборы отопления необходимо монтировать по центру оконного проема и на расстоянии 50 мм от наружной стены.

4 Данный лист смотреть совместно с общими данными и схемами.


Экспликация помещений

Номер помещения	Наименование	Площадь, м²	Кат. помещения
1.01	Жилая комната	13 м²	
1.02	Жилая комната	15 м²	
1.2.01	Тамбур МОП 1	6 м²	
1.2.02	Тамбур МОП 2	33 м²	
1.2.03	Межквартирный коридор	46 м²	
1.2.04	Тамбур-шлюз ПБЗ МГН	16 м²	
1.2.05	Лестничная клетка Н2	14 м²	
1.03	Жилая комната	17 м²	
1.04	Кухня	13 м²	
1.05	Коридор	9 м²	
1.06	Прихожая	3 м²	
1.07	Санузел	6 м²	
1.08	Санузел	2 м²	
2.01	Жилая комната	15 м²	
2.02	Жилая комната	17 м²	
2.03	Жилая комната	14 м²	
2.04	Кухня	13 м²	
2.05	Коридор	8 м²	
2.06	Прихожая	2 м²	
2.07	Санузел	5 м²	
2.08	Санузел	3 м²	
2.09	Гардеробная	2 м²	
3.01	Жилая комната	13 м²	
3.02	Жилая комната	18 м²	
3.03	Жилая комната	16 м²	
3.04	Кухня-столовая	23 м²	
3.05	Коридор	7 м²	

Экспликация помещений

Номер помещения	Наименование	Площадь, м²	Кат. помещения
3.06	Прихожая	5 м²	
3.07	Санузел	6 м²	
3.08	Санузел	3 м²	
3.09	Лоджия	1 м²	
4.01	Жилая комната	12 м²	
4.02	Жилая комната	16 м²	
4.03	Кухня	12 м²	
4.04	Прихожая	7 м²	
4.05	Коридор	4 м²	
4.06	Санузел	4 м²	
4.07	Санузел	3 м²	
5.01	Жилая комната	13 м²	
5.02	Жилая комната	16 м²	
5.03	Кухня-столовая	22 м²	
5.04	Прихожая	6 м²	
5.05	Санузел	5 м²	
5.06	Санузел	2 м²	
6.01	Жилая комната	16 м²	
6.02	Жилая комната	11 м²	
6.03	Кухня	12 м²	
6.04	Коридор	5 м²	
6.05	Прихожая	8 м²	
6.06	Санузел	5 м²	
6.07	Санузел	3 м²	

Компоновочная схема

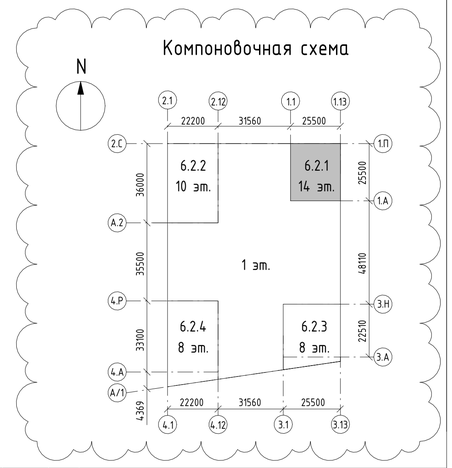

						94-0421-ОК-1/Н-6.2-1-1-ОВ1	
						Жилой дом с приспособлением подземной автостоянки под под защитное сооружение гражданской обороны - "укрытие"	
1		Зам	1032-25		03.09.25	ГЗСПО с инженерными сетями и благоустройством территории по адресу: г. Москва, внутригородское муниципальное образование Измайлово, Сиреневый бульвар, земельный участок 4/9 (участок 6.2)	
Изм.	Кол.уч.	Лист	№док.	Подпись	Дата		
Разработал		Васильев			17.09.24	Отопление и теплоснабжение. Жилой дом. Корпус 1	Стадия: Р; Лист: 5; Листов:
Проверил		Бородов			17.09.24		
Рук.группы		Шаяхметова			17.09.24		
Нач.отдела		Семыкина			17.09.24		
Н.контр.		Васильев			17.09.24	План 2 этажа на отм. +6.850	Генпро
ГИП		Крюков			17.09.24		

Формат А1

Согласовано: АР 17.09.24; КР 17.09.24; Гуляхова; Закиров

Взам. инв. № | Подп. и дата | Инв. № подл.