


План -1 Этажа. Задание на ворота

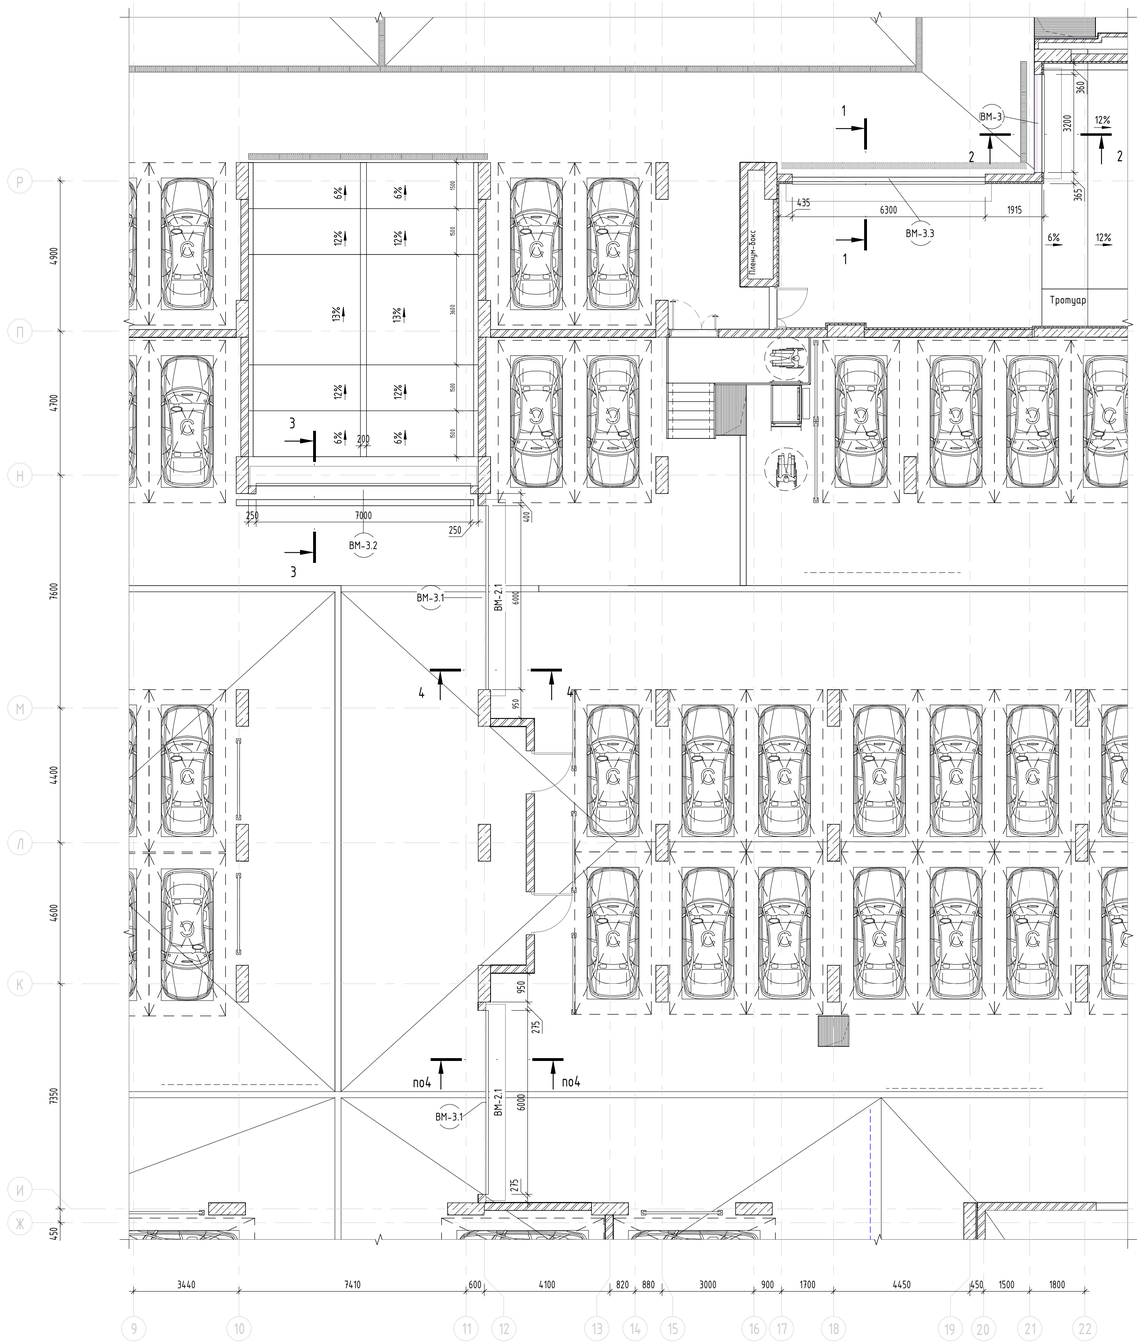


План 1 Этажа. Задание на ворота восточный фасад

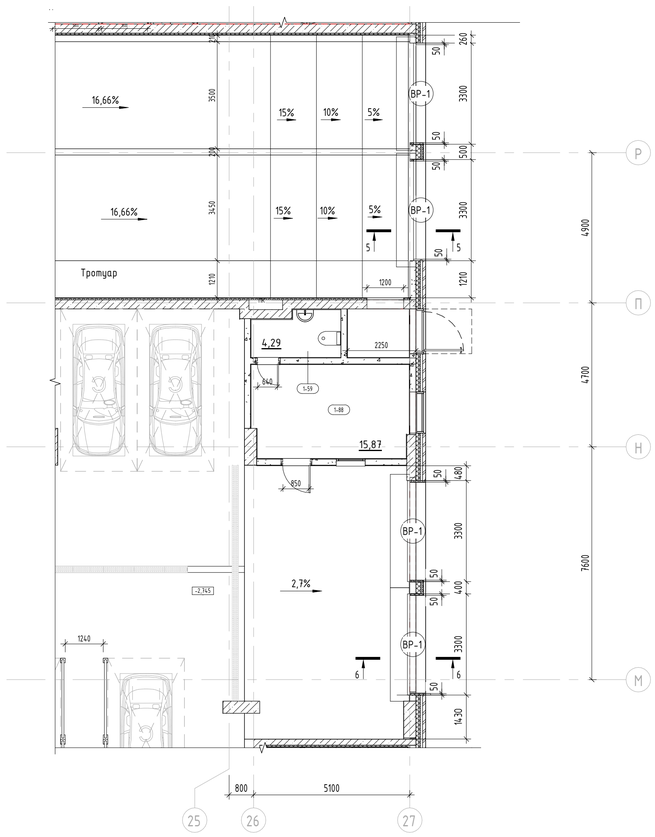

Разрез 5-5

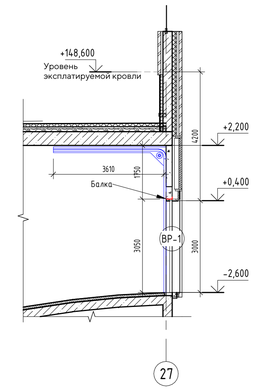



Разрез 6-6

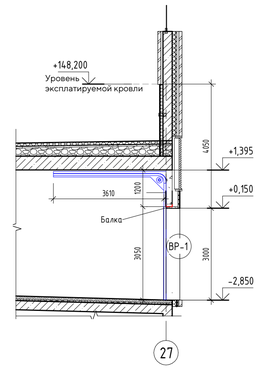

Разрез 7-7

План 1 Этажа. Задание на ворота Южный

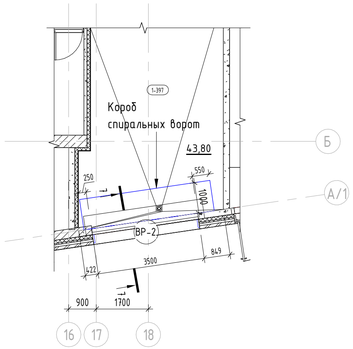


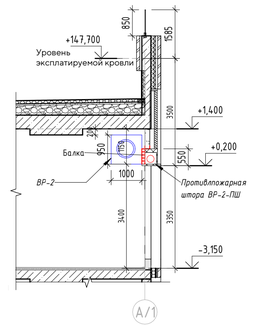


Спецификация наружных ворот. (1 этаж)

Марка	Наименование	Высота	Ширина	Предел огнестойкости	Кол-во	Примечание
ВР-1	Ворота секционные, промышленные, автоматические	3050	3300	–	4	Система СКУД
ВР-2	Ворота спирального типа	3400	3500	–	1	
ВР-2-ПШ	Штора противопожарная EI 60, автоматическая	3400	3500	EI 60	1	


Разрез 1-1

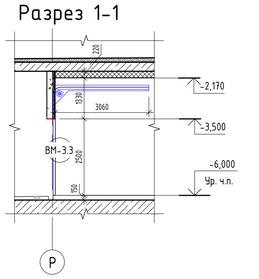

Разрез 2-2

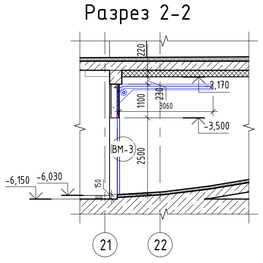

Разрез 3-3

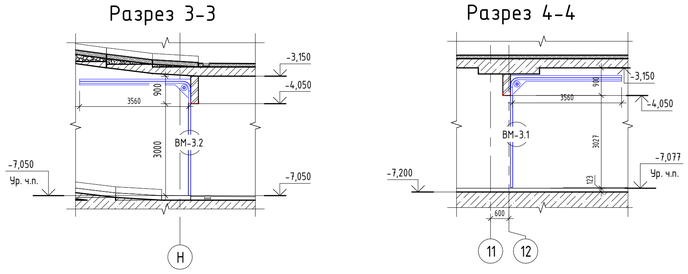

Разрез 4-4

Спецификация внутренних ворот (-1 этаж)

Марка	Наименование	Высота	Ширина	Предел огнестойкости	Кол-во	Примечание
ВМ-3	Ворота рулонные, противопожарные, автоматические, в нижней части ворот люк с самозакрывающейся заслонкой 200х200 мм, крепление внутри помещения, цвет RAL 7016 (антрацитово-серый) матовый	2500	3200	EI 60	1	
ВМ-3.1	Ворота рулонные, противопожарные, автоматические, в нижней части ворот люк с самозакрывающейся заслонкой 200х200 мм, крепление внутри помещения, цвет RAL 7016 (антрацитово-серый) матовый	3000	6000	EI 60	2	
ВМ-3.2	Штора противопожарная, автоматическая	3000	7000	EI 60	1	
ВМ-3.3	Ворота рулонные, противопожарные, автоматические, в нижней части ворот люк с самозакрывающейся заслонкой 200х200 мм, крепление внутри помещения, цвет RAL 7016 (антрацитово-серый) матовый	2500	6300	EI 60	1	

Согласовано

Взам. инв. №

Подп. и дата

Инв. № подл.

Изм.	Кол.уч.	Лист	№док.	Подпись	Дата
Разработал	Каплий				29.09.23
Проверил	Садеков				29.09.23
ГАП	Садеков				29.09.23
Нач.отдела	Беляков				29.09.23
Н.контр.	Ивлева				29.09.23

94-0421-ОК-1/Н-6.1-1..4-0-Задания

Жилой дом с приспособлением подземной автостоянки под защитное сооружение гражданской обороны - «укрытие» (ЗГО) с инженерными связи и благоустройством территории по адресу: г. Москва, внутригородское муниципальное образование Измайлово, Сиреневый бульвар, земельный участок 4/9 (участок 6.1)

Стадия	Лист	Листов
Р		

Задание на ворота

Генпро

Формат А1