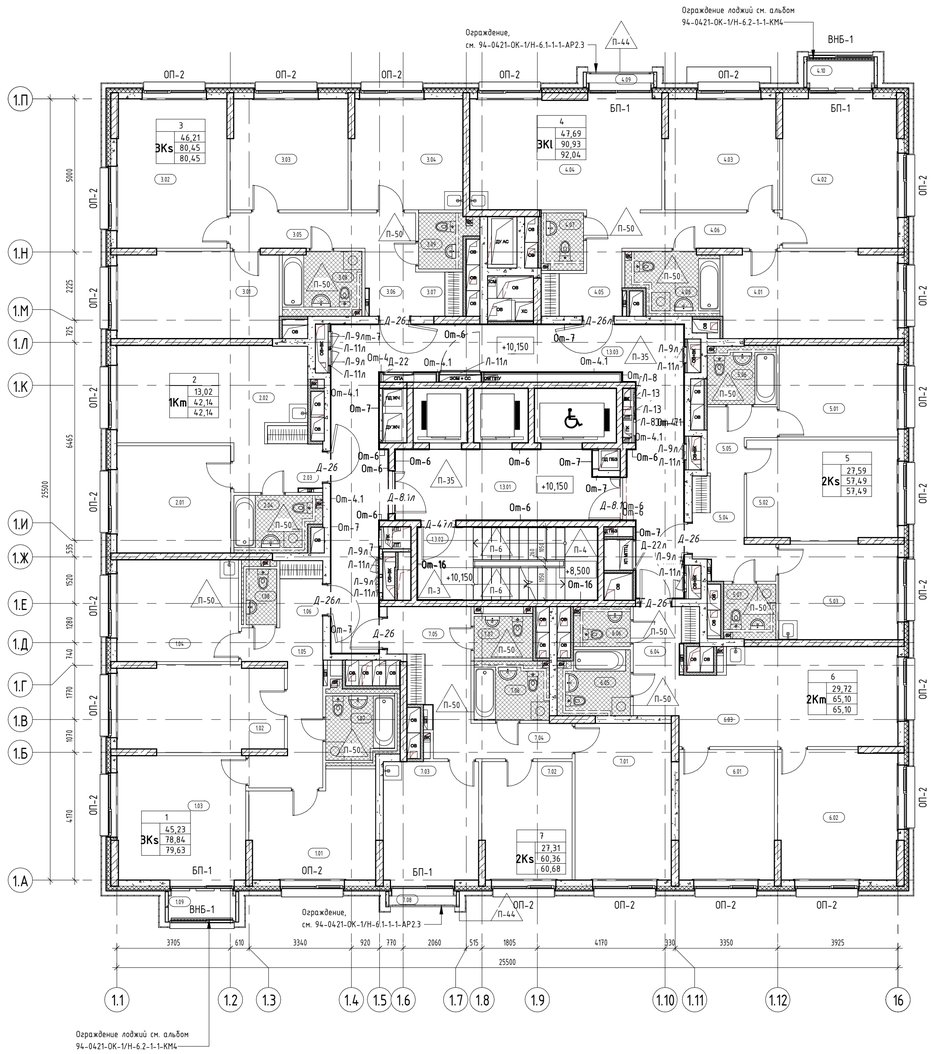
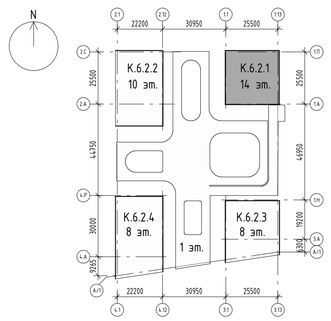
Маркировочный план 3-го этажа на отм. +10,150



Компоновочная схема



Экспликация помещений 03 этажа

Номер помещения	Наименование	Площадь, м²	Кат. помещения
МОП			
1.3.01	Тамбур-шлюз ПБЗ МГН	16,05	
1.3.02	Лестничная клетка Н2	13,83	
1.3.03	Межквартирный коридор	46,43	
		76,31	
1			
3Ks			
1.01	Жилая комната	13,08	
1.02	Жилая комната	15,08	
1.03	Жилая комната	17,07	
1.04	Кухня	13,18	
1.05	Коридор	9,01	
1.06	Прихожая	3,07	
1.07	Санузел	5,92	
1.08	Санузел	2,43	
1.09	Лоджия	1,57	
		80,41	
2			
1Km			
2.01	Жилая комната	13,02	
2.02	Кухня-столовая	18,89	
2.03	Прихожая	5,24	
2.04	Санузел	4,99	
		42,14	
3			
3Ks			
3.01	Жилая комната	14,88	
3.02	Жилая комната	17,53	
3.03	Жилая комната	13,80	
3.04	Кухня	13,08	
3.05	Коридор	8,25	
3.06	Прихожая	2,25	
3.07	Гардеробная	2,23	
3.08	Санузел	5,43	
3.09	Санузел	3,00	
		80,45	

Экспликация помещений 03 этажа

Номер помещения	Наименование	Площадь, м²	Кат. помещения
4			
3Kl			
4.01	Жилая комната	16,06	
4.02	Жилая комната	18,35	
4.03	Жилая комната	13,28	
4.04	Кухня-столовая	22,73	
4.05	Прихожая	4,64	
4.06	Коридор	7,42	
4.07	Санузел	2,60	
4.08	Санузел	5,85	
4.09	Лоджия	0,63	
4.10	Лоджия	1,57	
		93,13	
5			
2Ks			
5.01	Жилая комната	11,59	
5.02	Жилая комната	16,00	
5.03	Кухня	12,12	
5.04	Прихожая	6,67	
5.05	Коридор	3,73	
5.06	Санузел	4,32	
5.07	Санузел	3,06	
		57,49	
6			
2Km			
6.01	Жилая комната	13,27	
6.02	Жилая комната	16,45	
6.03	Кухня-столовая	21,89	
6.04	Прихожая	6,12	
6.05	Санузел	4,95	
6.06	Санузел	2,42	
		65,10	
7			
2Ks			
7.01	Жилая комната	16,06	
7.02	Жилая комната	11,25	
7.03	Кухня	12,02	
7.04	Коридор	5,21	
7.05	Прихожая	8,45	
7.06	Санузел	4,76	
7.07	Санузел	2,61	
7.08	Лоджия	0,63	
		60,99	
Итого:		556,02	

Условные обозначения:

- Монолитный железобетон
- Блоки из ячеистого бетона 80 мм, 100 мм, 200 мм, 250 мм
- Газобетонные блоки D600 – 200 мм; Минеральная вата Технониколь Техновент Стандарт (или аналог), ρ=72-88кг/м3 – 150 мм; Воздушный зазор – 130 мм, Облицовка из алюминиевых кассет Алюминстрой (или аналог) – 40мм
- Железобетон – 200 мм; Минеральная вата Технониколь Техновент Стандарт (или аналог), ρ=72-88кг/м3 – 150 мм; Воздушный зазор – 130 мм, Облицовка из алюминиевых кассет Алюминстрой (или аналог) – 40мм
- Невозводимые перегородки/зашивки с/у
- ВК — Обозначение инженерных коммуникаций
- 3.10 — Марка помещения (номер)
- Д-1 — Марка двери
- +0.000 — Отметка уровня чистого пола
- Гидроизоляционный материал
- 13 — Марка пола

Примечания.

1. Состав раздела и общие указания см. лист 1 "Общие данные".
2. Данный лист смотреть совместно с другими листами этого альбома, инженерными и конструктивными разделами (КР, ОВ, ВК, ЭОМ, СС).
3. Конструкции ограждений лестничных маршей смотреть раздел 94-0421-ОК-1/Н-6.2-1.4-0-КМ2.
4. Ведомость отделки стен см. лист 23 данного раздела.
5. Перед изготовлением и установкой дверных блоков выполнить фактические замеры по месту.
6. В случае отклонений от проектных и нормативных значений оповестить Заказчика и авторов проекта.
7. Спецификации и схемы заполнения проемов светопрозрачными конструкциями см. 94-0421-ОК-1/Н-6.2-1-1-АР2.3
8. Утепление и облицовка фасада не маркируются в текущем комплекте и не учитываются в объемах материалов стен. См. комплект 94-0421-ОК-1/Н-6.2-1.4-0-АР4.
9. Решение по подъёмнику МГН разрабатываются в разделе 94-0421-ОК-1/Н-6.2-1.4-0-ВТ.
10. Ведомость заполнения дверных проемов см. на л. 21
11. Экспликацию полов и спецификацию плинтуса см. на л. 22.

						94-0421-ОК-1/Н-6.2-1-1-АР2.1	
						Жилой дом с приспособлением подземной части-стоянки под защитное сооружение гражданской обороны - «укрытие» (ЕСГО) с инженерными сетями и благоустройством территории по адресу: г. Москва, внутригородское муниципальное образование Измайлово, Сиреневый бульвар, земельный участок 4/9 (участок 6.2)	
Изм.	Кол.уч.	Лист	№док.	Подпись	Дата		
Разработал		Дейнека			03.2024	Архитектурные решения. Типовые этажи. Корпус 1	Стадия: П; Лист: 7; Листов:
Проверил		Маляр			03.2024		
ГАП		Гуслякова			03.2024		
Нач.отдела		Белякоб			03.2024	Маркировочный план 3 этажа на отм. +10,150	Генпро
Н.контр.		Ивлева			03.2024		

Согласовано

Взам. инв. №

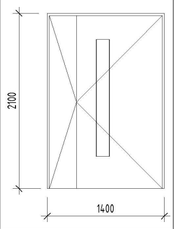
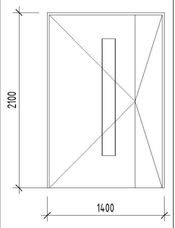
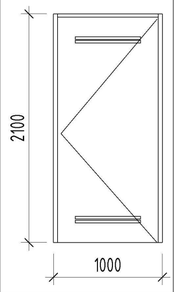
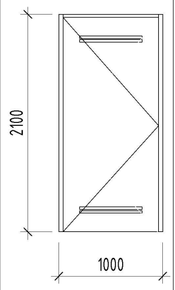
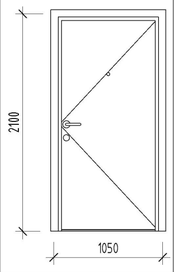
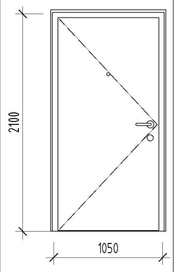
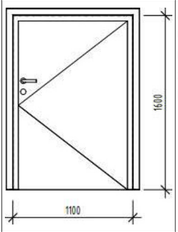
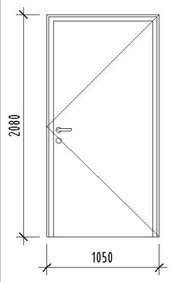
Подп. и дата

Инв. № подл.

15.07.2025 11:28:30

Формат А1

Ведомость элементов заполнения дверных проемов

Позиция	Обозначение	Наименование	Тех. этаж	Количество по этажам													Кол-во	Масса ед., кг	Изображение	Примечание
				2 эт.	3 эт.	4 эт.	5 эт.	6 эт.	7 эт.	8 эт.	9 эт.	10 эт.	11 эт.	12 эт.	13 эт.	14 эт.				
Д-8.1	ГОСТ Р 57327-2016/ТУ 25.12.10-003-17157160-2022	ДПСО 02 2078-1358 пр. EIS 60	0	1	1	1	1	1	1	1	1	1	1	1	1	1	13			Дверь металлическая, из х/к стали толщиной.1,2 мм, с заполнением минеральной ватой, противопожарная, дымогазонепроницаемая, остекленная, двупольная, противопожарное остекление 750х1700(h)мм, угловая коробка, доборы металлические, с автоматически выпадающим порогом, контурный уплотнитель - черный, скрытый доводчик, ручка-штанга из шлифованной нерж стали h-1500мм, минимальная ширина рабочей створки 950мм, порошковая окраска, цвет RAL 9011 матовый. Ширина прохода в свету при открывании двери на 90° не менее 1250мм, для рабочей створки не менее 900мм
Д-8.1л	ГОСТ Р 57327-2016/ТУ 25.12.10-003-17157160-2022	ДПСО 02 2078-1358 л. EIS 60	0	1	1	1	1	1	1	1	1	1	1	1	1	1	13			Дверь металлическая, из х/к стали толщиной.1,2 мм, с заполнением минеральной ватой, противопожарная, дымогазонепроницаемая, остекленная, двупольная, противопожарное остекление 750х1700(h)мм, угловая коробка, доборы металлические, с автоматически выпадающим порогом, контурный уплотнитель - черный, скрытый доводчик, ручка-штанга из шлифованной нерж стали h-1500мм, минимальная ширина рабочей створки 950мм, порошковая окраска, цвет RAL 9011 матовый. Ширина прохода в свету при открывании двери на 90° не менее 1250мм, для рабочей створки не менее 900мм
Д-22	ГОСТ Р 31173- 2016 / ТУ 25.12.10- 001-17157160- 2017	ДСВв, В1, Оп, Пр, Прг, Н, П2лс, М2, О	0	1	1	1	1	1	1	1	1	1	1	1	1	1	13			Дверь металлическая, из 2-х листов х/к стали толщиной 1,2 мм каждый (суммарной толщиной металла 2,4мм), с заполнением минеральной ватой, с приточно-вытяжным вентиляционным отверстием 600х24мм (2 шт.), со стационарным порогом 14 мм, антивандальным сувальным замком под универсальный мастер-ключ, предусмотреть накладки на сувальный замок - нержавеющая шлифованная (матовая) сталь, порошковая окраска, цвет RAL 9011 матовый
Д-22л	ГОСТ Р 31173- 2016 / ТУ 25.12.10- 001-17157160- 2017	ДСВв, В1, Оп, Л, Прг, Н, П2лс, М2, О	0	1	1	1	1	1	1	1	1	1	1	1	1	1	13			Дверь металлическая, из 2-х листов х/к стали толщиной 1,2 мм каждый (суммарной толщиной металла 2,4мм), с заполнением минеральной ватой, с приточно-вытяжным вентиляционным отверстием 600х24мм (2 шт.), со стационарным порогом 14 мм, антивандальным сувальным замком под универсальный мастер-ключ, предусмотреть накладки на сувальный замок - нержавеющая шлифованная (матовая) сталь, порошковая окраска, цвет RAL 9011 матовый
Д-26	ГОСТ Р 31173-2016/ ТУ 25.12.10-001-17 157160-2017	ДСВх, Б, Оп, Пр, Прг, Н, Псп, М2, О	0	4	5	5	5	5	5	5	5	5	5	5	5	5	64			Дверь квартирная в противопожарном исполнении с пределом огнестойкости EI30, из х/к стали толщиной 2 мм, с заполнением минеральной ватой, глухая, с угловой коробкой, со стационарным порогом 14 мм, контурный уплотнитель - черный, доборы и наличники телескопические из МДФ, нажимная ручка на круглой розетке цв. шлифованная нерж сталь, цилиндровый замок 'ключ-ключ', ночная задвижка, смотровой глазок, цвет RAL 9011 матовый со стороны межквартирного коридора, порошковая окраска, МДФ-панель в цвет межкомнатных дверей со стороны квартиры
Д-26л	ГОСТ Р 31173-2016/ ТУ 25.12.10-001-17 157160-2017	ДСВх, Б, Оп, Л, Прг, Н, Псп, М2, О	0	2	2	2	2	2	2	2	2	2	1	1	1	1	22			Дверь квартирная в противопожарном исполнении с пределом огнестойкости EI30, из х/к стали толщиной 2 мм, с заполнением минеральной ватой, глухая, с угловой коробкой, со стационарным порогом 14 мм, контурный уплотнитель - черный, доборы и наличники телескопические из МДФ, нажимная ручка на круглой розетке цв. шлифованная нерж сталь, цилиндровый замок 'ключ-ключ', ночная задвижка, смотровой глазок, цвет RAL 9011 матовый со стороны межквартирного коридора, порошковая окраска, МДФ-панель в цвет межкомнатных дверей со стороны квартиры
Д-36	ГОСТ Р 31173-2016/ ТУ 25.12.10-001-17 157160-2017	ДСВх, Б, Оп, Л, Пр, Н, Псп, М2, О	1	0	0	0	0	0	0	0	0	0	0	0	0	0	1			Дверь металлическая, из х/к стали толщиной 1,2 мм, с заполнением из минеральной ваты, глухая со стационарным порогом 14 мм, контурный уплотнитель - серый, нажимная ручка, цилиндровый замок 'ключ-ключ', порошковая окраска, цвет RAL 7016 (антрацитово-серый) матовый
Д-47л	ГОСТ Р 57327-2016/ТУ 25.12.10-003-17157160-2022	ДПСО 02 2078-1108 пр. EIS 60	0	1	1	1	1	1	1	1	1	1	1	1	1	1	13			Дверь металлическая, из х/к стали толщиной 1,2Дверь металлическая, из х/к стали толщиной 1,2 мм, с заполнением минеральной ватой, противопожарная, дымогазонепроницаемая, остекленная, с угловой коробкой, доборы металлические, противопожарное остекление 150х1700мм, с автоматически выпадающим порогом, контурный уплотнитель - черный, доводчик, металлические доборы, нажимная ручка на круглой розетке цв. шлифованная нерж сталь, порошковая окраска, цвет RAL 9011 матовыйм, с заполнением минеральной ватой, противопожарная, дымогазонепроницаемая, остекленная, с угловой коробкой, доборы металлические, противопожарное остекление 150х1700мм, с автоматически выпадающим порогом, контурный уплотнитель - черный, доводчик, металлические доборы, нажимная ручка на круглой розетке цв. шлифованная нерж сталь, порошковая окраска, цвет RAL 9011 матовый
Л-8		ЛС 01 800-300	0	2	2	2	2	2	2	2	2	2	2	2	2	2	26			Люк доступа металлический, ревизионный, почтовый замок ø23 мм, цвет RAL 9003 (сигнальный белый)
Л-9л		ЛС 01 800-500, левая	0	6	7	7	7	7	7	7	7	7	7	7	7	7	90			Люк доступа металлический ревизионный, почтовый замок ø23 мм, цвет RAL 9003 (сигнальный белый), левого открывания
Л-10л		ЛС 01 1460-1320 левая	0	1	1	1	1	1	1	1	1	1	1	1	1	1	13			Люк доступа металлический ревизионный, почтовый замок ø23 мм, цвет RAL 9003 (сигнальный белый), левого открывания
Л-11л		ЛС 01 895-500, левая	0	7	7	7	7	7	7	7	7	7	7	7	7	7	91			Люк доступа металлический ревизионный, почтовый замок ø23 мм, цвет RAL 9003 (сигнальный белый), левого открывания
Л-13		ЛС 01 800-300	0	2	2	2	2	2	2	2	2	2	2	2	2	2	26			Панель доступа металлическая съемная ревизионная, почтовый замок ø23 мм, защелка магнитная, цвет RAL 9003 (сигнальный белый)
Л-16л	ГОСТ Р 57327-2016/ТУ 25.12.10-001-71298931-2017	ЛС 01 1000-800 EI60, левый	1	0	0	0	0	0	0	0	0	0	0	0	0	0	1			Люк металлический противопожарный EI60, с замком для доступа в техпространство

1. Данный лист смотреть совместно с другими листами этого альбома.

						94-0421-ОК-1/Н-6.2-1-1-АР2.1	
						Жилой дом с приспособлением подземной автостоянки под защитное сооружение гражданской обороны - «укрытие» (ЗСГО) с инженерными сетями и благоустройством территории по адресу: г. Москва, внутригородское муниципальное образование Измайлова, Сиреневый бульвар, земельный участок 4/9 (участок 6.2)	
Изм.	Кол.уч.	Лист	№док.	Подпись	Дата		
Разработал		Дейнека			03.2024	Архитектурные решения. Типовые этажи. Корпус 1	Стадия: П; Лист: 21; Листов:
Проверил		Маляр			03.2024		
ГАП		Гуслякова			03.2024		
Нач.отдела		Белякова			03.2024	Ведомость заполнения дверных проемов	Генпро
Н.контр.		Ивлева			03.2024		

Согласовано

Взам. инв. №

Подп. и дата

Инв. № подл.

15.07.2025 11:28:34

Формат А1