
План 1 этажа на отм. -1,580.
Вентиляция
1 : 100

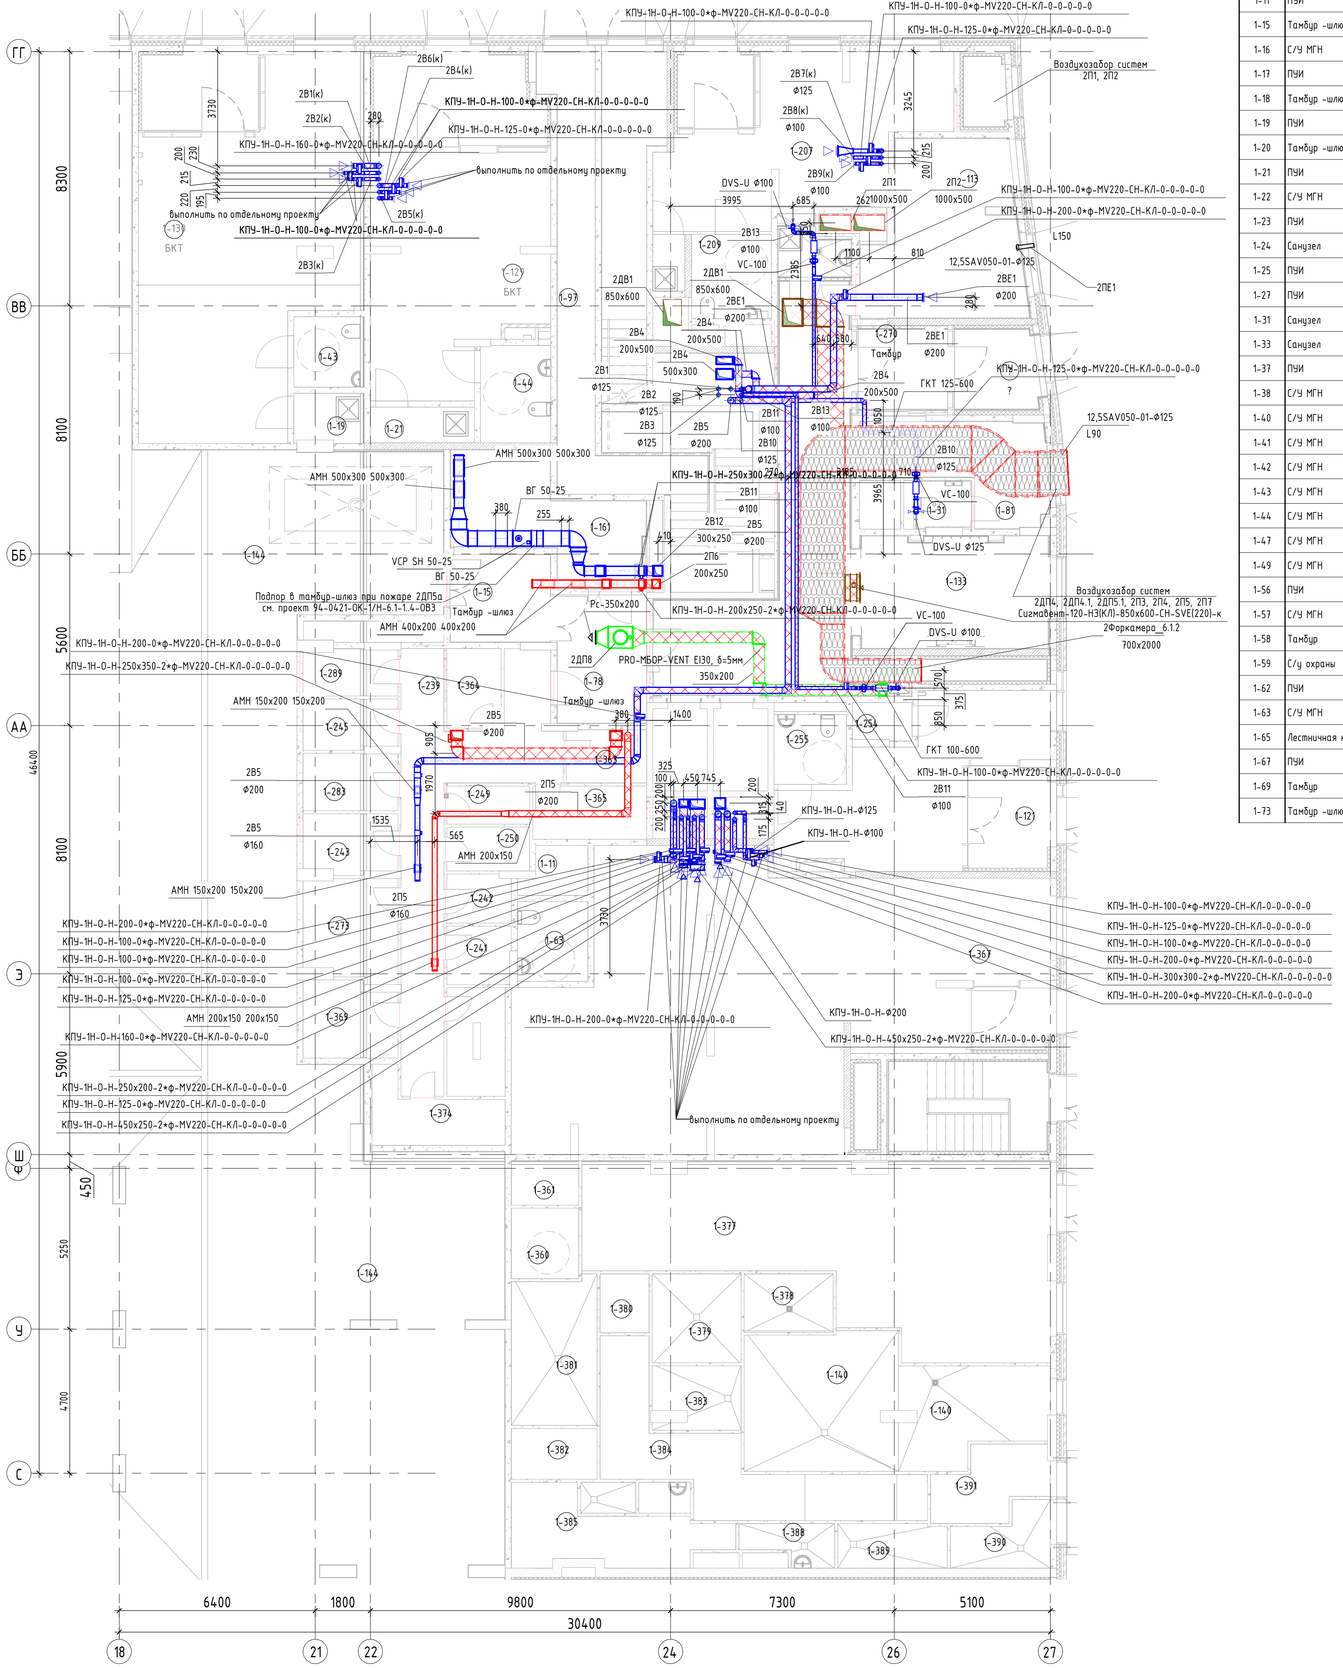

Экспликация помещений

Номер помещения	Наименование	Площадь, м²	Кат. помещения
1-11	ПУИ	3 м²	
1-15	Тамбур -шлюз	9 м²	
1-16	С/У МГН	6 м²	
1-17	ПУИ	4 м²	
1-18	Тамбур -шлюз	4 м²	
1-19	ПУИ	4 м²	
1-20	Тамбур -шлюз	37 м²	
1-21	ПУИ	4 м²	
1-22	С/У МГН	8 м²	
1-23	ПУИ	2 м²	
1-24	Санузел	2 м²	
1-25	ПУИ	3 м²	
1-27	ПУИ	2 м²	
1-31	Санузел	3 м²	
1-33	Санузел	2 м²	
1-37	ПУИ	2 м²	
1-38	С/У МГН	5 м²	
1-40	С/У МГН	7 м²	
1-41	С/У МГН	6 м²	
1-42	С/У МГН	6 м²	
1-43	С/У МГН	5 м²	
1-44	С/У МГН	8 м²	
1-47	С/У МГН	6 м²	
1-49	С/У МГН	5 м²	
1-56	ПУИ	2 м²	
1-57	С/У МГН	7 м²	
1-58	Тамбур	8 м²	
1-59	С/у охраны	4 м²	
1-62	ПУИ	4 м²	
1-63	С/У МГН	6 м²	
1-65	Лестничная клетка	24 м²	
1-67	ПУИ	3 м²	
1-69	Тамбур	8 м²	
1-73	Тамбур -шлюз	34 м²	

Экспликация помещений

Номер помещения	Наименование	Площадь, м²	Кат. помещения
1-78	Тамбур -шлюз	12 м²	
1-79	Лестничная клетка	23 м²	
1-80	С/У МГН	5 м²	
1-81	Помещение консьержа	15 м²	
1-82	Лестничная клетка	24 м²	
1-83	Помещение консьержа	15 м²	
1-84	Колясочная	26 м²	
1-85	Тамбур -шлюз	17 м²	
1-86	Тамбур	6 м²	
1-87	Тамбур -шлюз	21 м²	
1-88	Помещение охраны	16 м²	
1-97	Лестничная клетка	27 м²	
1-100	Лестничная клетка	33 м²	
1-101	Помещение консьержа	11 м²	
1-104	Лестничная клетка	25 м²	
1-107	Колясочная	24 м²	
1-108	Лестничная клетка	22 м²	
1-112	Колясочная	22 м²	
1-113	Колясочная	27 м²	
1-114	Лестничная клетка	29 м²	
1-115	Лестничная клетка	12 м²	
1-116	Помещение консьержа	14 м²	
1-118	Узловое Помещение Связи	33 м²	
1-119	БКТ	75 м²	
1-120	БКТ	64 м²	
1-121	БКТ	40 м²	
1-122	БКТ	42 м²	
1-124	БКТ	71 м²	
1-127	БКТ	85 м²	
1-129	БКТ	58 м²	
1-130	БКТ	83 м²	
1-131	БКТ	100 м²	
1-132	Вестибюль	71 м²	
1-133	Вестибюль	67 м²	
1-134	Вестибюль	72 м²	
1-135	Вестибюль	74 м²	
1-139	БКТ	139 м²	
1-140	Доготовочный цех	37 м²	
1-142	БКТ	191 м²	
1-143	БКТ	188 м²	
1-144	Помещение хранения автомобилей	2017 м²	
1-145	Помещение хранения автомобилей	2540 м²	
1-147	С/У	3 м²	
1-150	ПУИ	2 м²	
1-153	Торговый зал	284 м²	
1-155	ПХУТ/ТБО	19 м²	
1-158	ПХУТ/ТБО	30 м²	
1-161	ПХУТ/ТБО	18 м²	
1-167	ПХУТ/ТБО	14 м²	
1-170	ПУИ	4 м²	

Экспликация помещений

Номер помещения	Наименование	Площадь, м²	Кат. помещения
1-207	БКТ	45 м²	
1-208	ПУИ	2 м²	
1-209	С/У МГН	7 м²	
1-211	Тамбур	8 м²	
1-225	Помещение хладоцентра	250 м²	
1-231	Проход блока кладовых	28 м²	
1-232	Проход блока кладовых	17 м²	
1-239	Проход блока кладовых	31 м²	
1-254	ПУИ	2 м²	
1-255	С/У МГН	5 м²	
1-266	Тамбур	7 м²	
1-268	Тамбур	7 м²	
1-270	Тамбур	8 м²	
1-300	Лестничная клетка	16 м²	
1-301	Лестничная клетка	17 м²	
1-360	С/У МГН	5 м²	
1-361	ПУИ	3 м²	
1-367	БКТ	131 м²	
1-377	Обеденный зал	72 м²	
1-378	Моечная кухонной посуды	6 м²	
1-379	Моечная столовой посуды	8 м²	
1-380	Кладовая напитков	3 м²	
1-381	Помещение холодильных камер	13 м²	
1-382	Кладовая сухих продуктов	5 м²	
1-383	Кладовая пищевых отходов	6 м²	
1-384	Коридор	23 м²	
1-385	Гардероб персонала	13 м²	
1-386	Душ	2 м²	
1-388	ПУИ (производственной части)	4 м²	
1-389	Кладовая и моечная тары	5 м²	
1-390	Загрузочный цех	6 м²	
1-391	Тамбур	8 м²	
1-392	Доготовочный цех	14 м²	
1-393	Кладовая продуктов №1	17 м²	
1-394	Коридор	19 м²	
1-395	ПУИ	4 м²	
1-396	Гардероб	11 м²	
1-397	Загрузочный цех	44 м²	
1-398	Кладовая продуктов №2	10 м²	
1-399	Кладовая непрод. товаров	7 м²	
1-400	Кладовая пищевых отходов	3 м²	
1-401	Кладовая и моечная оборотной тары	3 м²	
1-402	С/У	2 м²	
1-403	Душ	2 м²	
1-404	Кабинет администратора	7 м²	
1-409	БКТ	65 м²	
1-424	Проход блока кладовых	26 м²	
1-443	Лапо- мойка	3 м²	
1-444	Лапо- мойка	3 м²	
1-445	Лапо- мойка	3 м²	
1-446	Лапо-мойка	3 м²	

Примечания:
1 Общие указания и условные обозначения см. лл. 1, 2;
2 Места прохода воздуховодов через ограждающие конструкции здания уплотнить негорючим материалом, обеспечивая нормируемый предел огнестойкости пересекаемой ограждающей конструкции;
3 Горизонтальные воздуховоды крепить на подвесных опорах к перекрытию. Вертикальные воздуховоды в шахтах крепить на уголках, по месту. Шаг креплений принять согласно по СП 73.13330.2016, п. 6.5.5. Крепление воздуховодов должно иметь ту же степень огнестойкости, что и воздуховоды;
4 Противопожарные клапаны согласно СП 7.13130.2013 п. 6.11 и п. 6.22 устанавливать в проемах ограждающих строительных конструкций, либо за их пределами, обеспечивая предел огнестойкости воздуховода на участке от поверхности ограждающей конструкции до закрытой заслонки клапана, равный нормируемому пределу огнестойкости этой конструкции;
5 Клапаны противодымной вентиляции стенового типа монтировать так, чтобы конструкция клапана не выступала за ограждающие конструкции;
6 Привязки и отметки уточнить при производстве монтажных работ.

Изм.	Кол.уч.	Лист	№док.	Подпись	Дата
Разработал		Иванова			10.03.25
Проверил		Шаяхметова			10.03.25
Н.контр.		Шумейкин			10.03.25
ГИП		Крюков			10.03.25

94-0421-ОК-1/Н-6.1-2-1-ОВ2

Жилой дом с приспособлением подземной автостоянки под защитное сооружение гражданской обороны - "укрытие" (ЗГСО) с инженерными сетями и благоустройством территории по адресу: г. Москва, внутригородское муниципальное образование Измайлово, Сиреневый бульвар, земельный участок 4/9 (участок 6.1)

Вентиляция и кондиционирование. Жилой дом. Корпус 2

Стадия	Лист	Листов
Р	6	

План 1 этажа на отм. -1,580. Вентиляция

Генпро

Согласовано

Взам. инв. №

Подп. и дата

Инв. № подл.

11.11.2025 10:27:49

Формат А1