
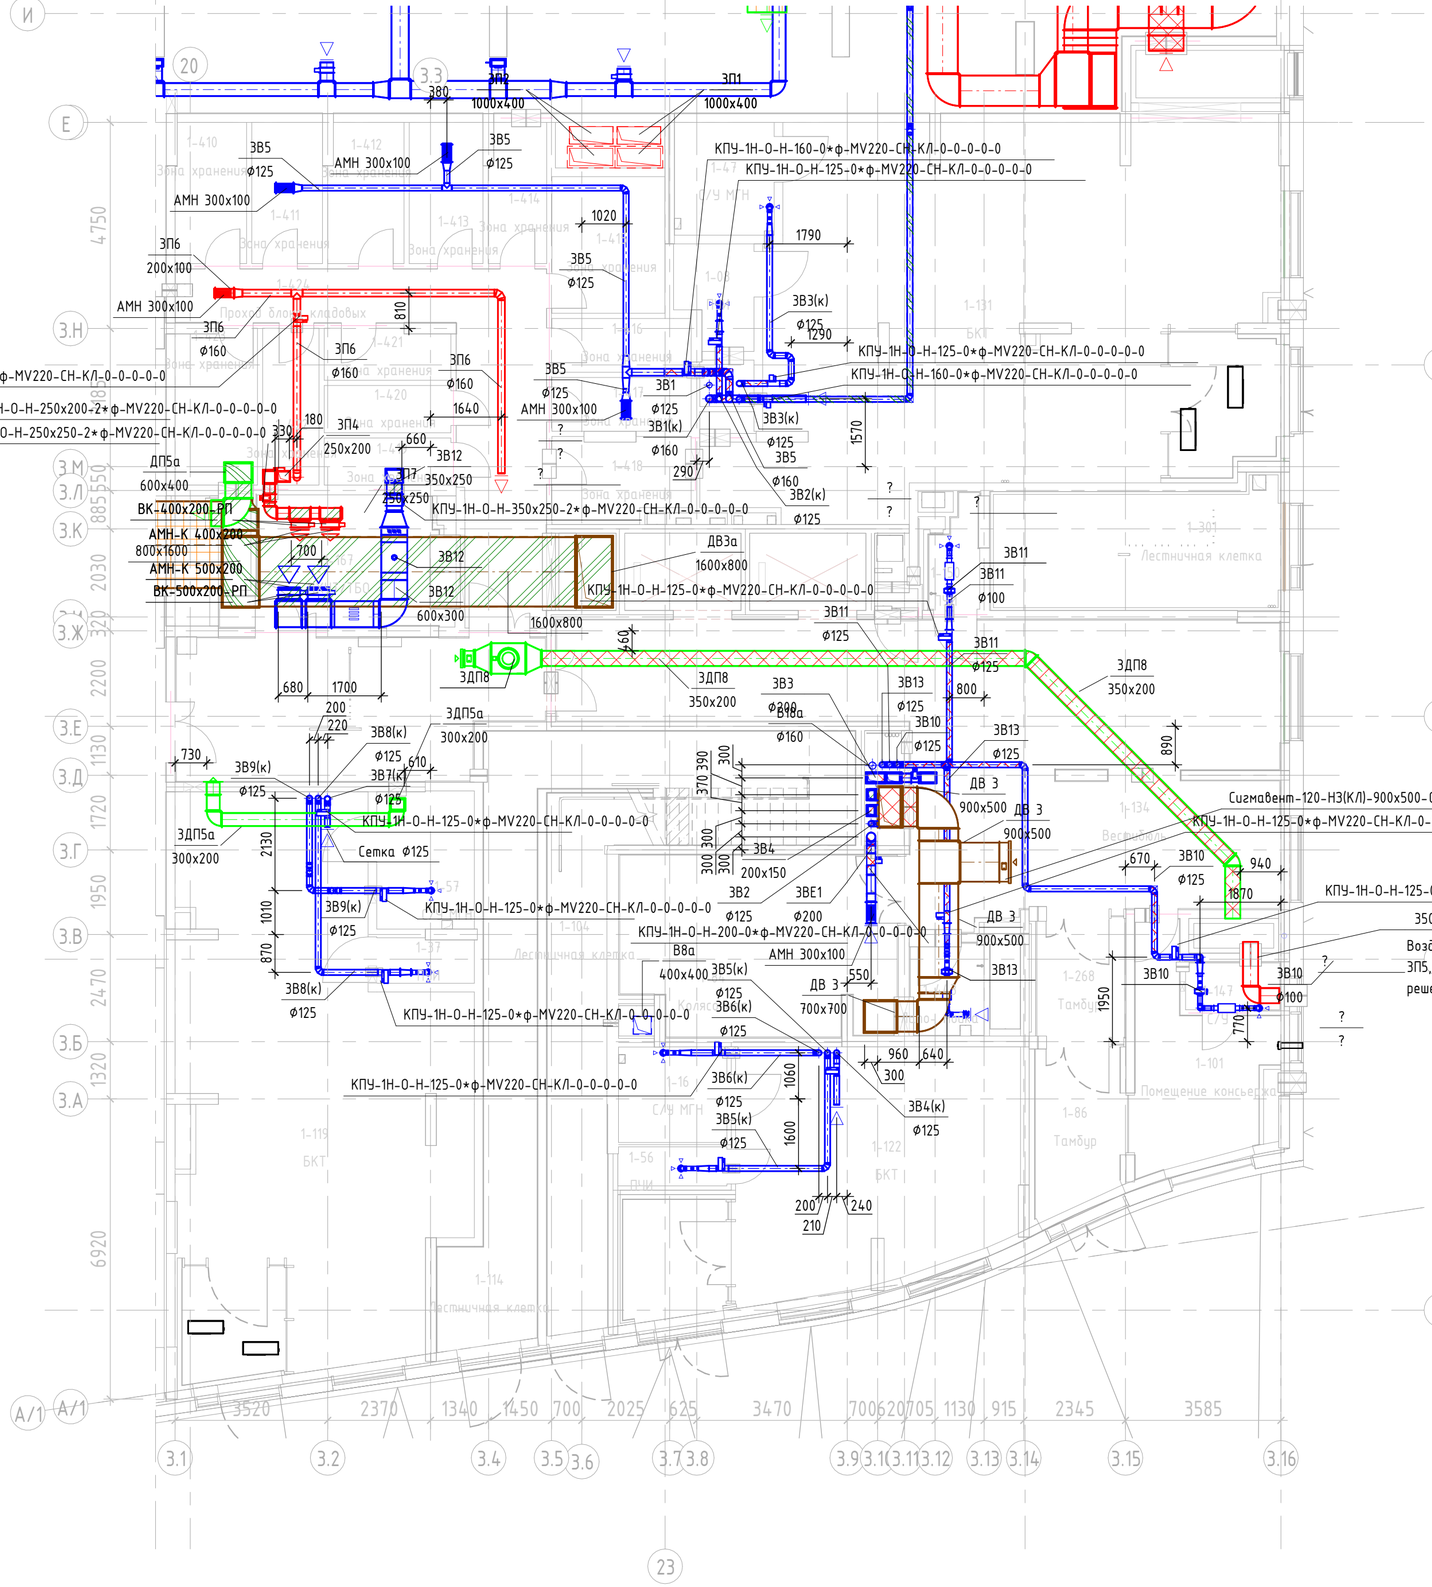


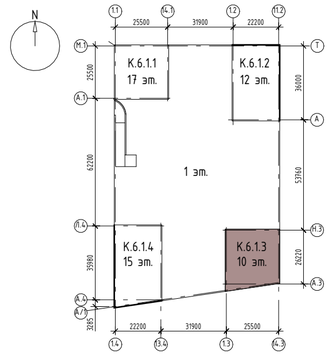

Экспликация для этажей 1

Номер помещения	Наименование	Площадь,м²
1-410	Зона хранения	5 м²
1-411	Зона хранения	5 м²
1-412	Зона хранения	6 м²
1-413	Зона хранения	6 м²
1-419	Зона хранения	3 м²
1-420	Зона хранения	3 м²
1-421	Зона хранения	3 м²
1-422	Зона хранения	5 м²
1-423	Зона хранения	7 м²
1-424	Проход блока кладовых	25 м²
1-415	Зона хранения	8 м²
1-414	Зона хранения	4 м²
1-416	Зона хранения	4 м²
1-417	Зона хранения	4 м²
1-418	Зона хранения	6 м²
1-134	Вестибюль	77 м²
1-101	Помещение консьержа	13 м²
1-84	Колясочная	26 м²
1-86	Тамбур	7 м²
1-87	Тамбур -шлюз	26 м²
1-147	С/У	3 м²
1-150	ПУИ	3 м²
1-268	Тамбур	6 м²
1-167	ПХУТ/ТБО	16 м²
1-443	Лапо- мойка	4 м²
БКТ-10		
1-131	БКТ	101 м²
1-08	ПУИ	4 м²
1-47	С/У МГН	6 м²
БКТ-11		
1-122	БКТ	43 м²
1-16	С/У МГН	6 м²
1-56	ПУИ	2 м²
БКТ-12		
1-119	БКТ	75 м²
1-57	С/У МГН	7 м²
1-37	ПУИ	2 м²

Примечания:
1 Общие указания и условные обозначения см.лист 1 ("Общие данные");
2 Места прохода воздуховодов через ограждающие конструкции здания уплотнить негорючим материалом, обеспечивая нормируемый предел огнестойкости пересекаемой ограждающей конструкции;
3 Горизонтальные воздуховоды крепить на подвесных опорах к перекрытию. Вертикальные воздуховоды в шахтах крепить на уголках, по месту. Шаг креплений принять согласно по СП 73.13330.2016, п. 6.5.5. Крепление воздуховодов должно иметь ту же степень огнестойкости, что и воздуховоды;
4 Противопожарные клапаны согласно СП 7.13130.2013 п. 6.11 и п. 6.22 устанавливать в проемах ограждающих строительных конструкций, либо за их пределами, обеспечивая предел огнестойкости воздуховода на участке от поверхности ограждающей конструкции до закрытой заслонки клапана, равный нормируемому пределу огнестойкости этой конструкции;
5 Отметки прямоугольных воздуховодов даны по низу воздухвода. Отметки круглых воздуховодов даны по оси воздуховода.
6 Информация о вентиляционных системах автостоянки (с постфиксом "а") см. в проекте 94-0421-ОК-1/Н-6.1-1-0-ОВ3

Изм.	Кол.уч.	Лист	№док.	Подпись	Дата
Разработал		Мягков			22.10.24
Проверил		Курбет			22.10.24
Н.контр.		Бородов			22.10.24

94-0421-ОК-1/Н-6.1-3-1-ОВ2

Жилой дом с приспособлением подземной автостоянки под защитное сооружение гражданской обороны - "укрытие" (ЗСГО) с инженерными сетями и благоустройством территории по адресу: г. Москва, внутригородское муниципальное образование Измайлово, Сиреневый бульвар, земельный участок 4/9 (участок 6.1)

Вентиляция и кондиционирование. Жилой дом. Корпус 3

Стадия	Лист	Листов
Р	4	

План 1-го этажа на отм -3.600. Вентиляция.

Генпро

Согласовано: Ишунин 22.10.24; Вялов 22.10.24

Взам. инв. № | Подп. и дата | Инв. № подл.

21.10.2025 16:05:04

Формат А2