


План -1 Этажа. Задание на ворота

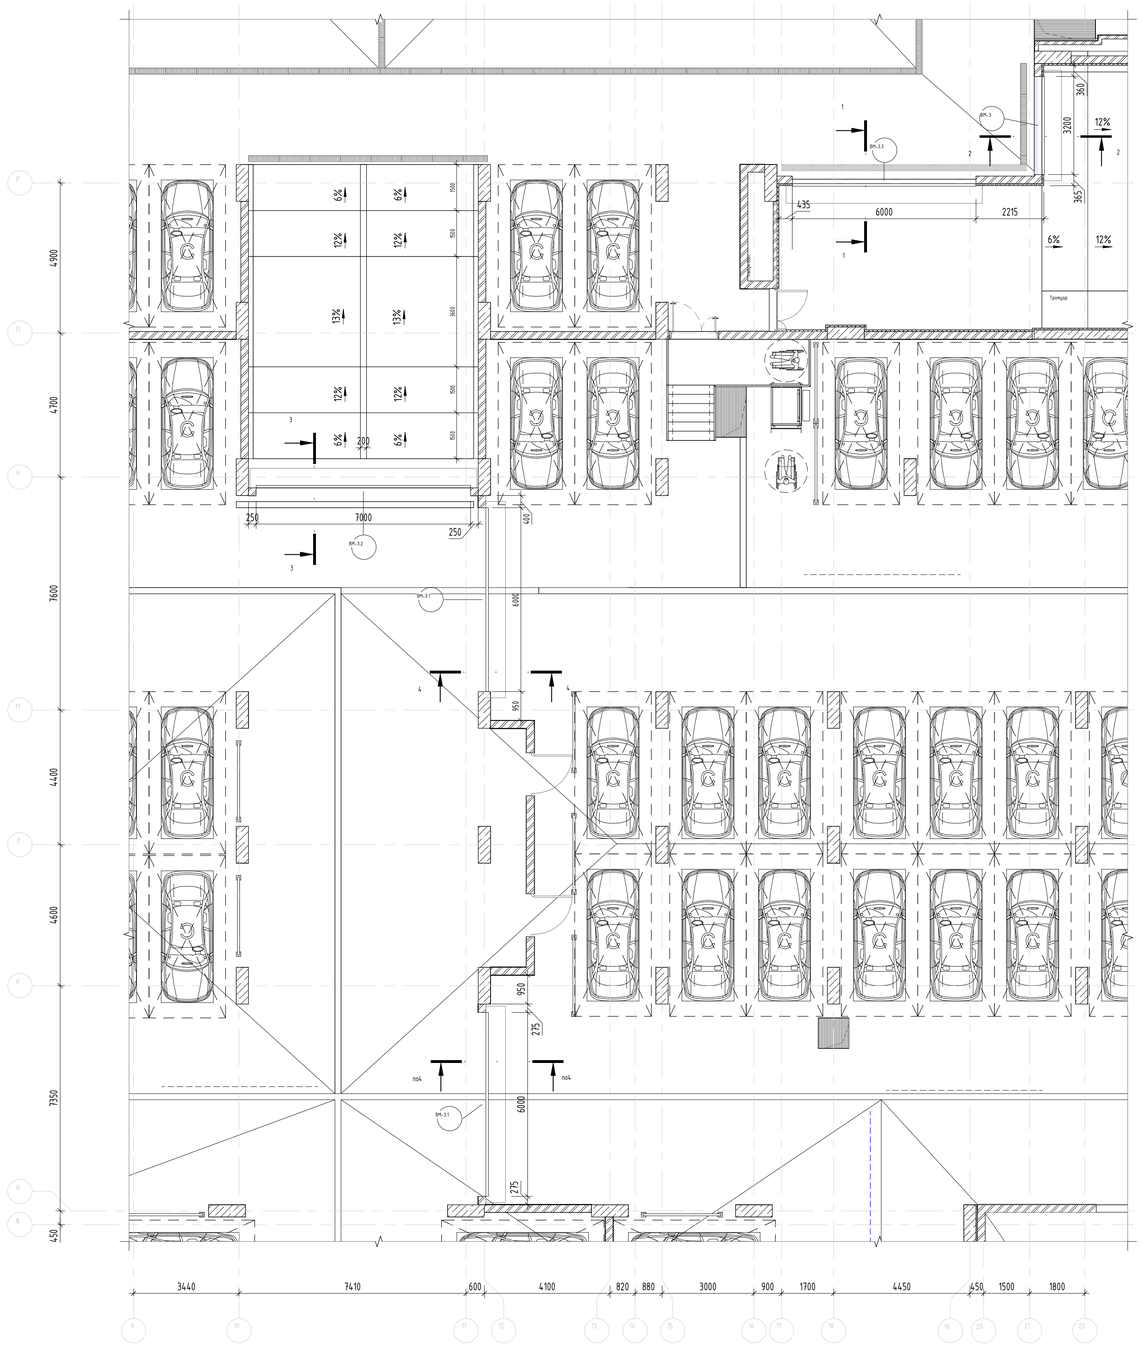


План 1 Этажа. Задание на ворота восточный фасад

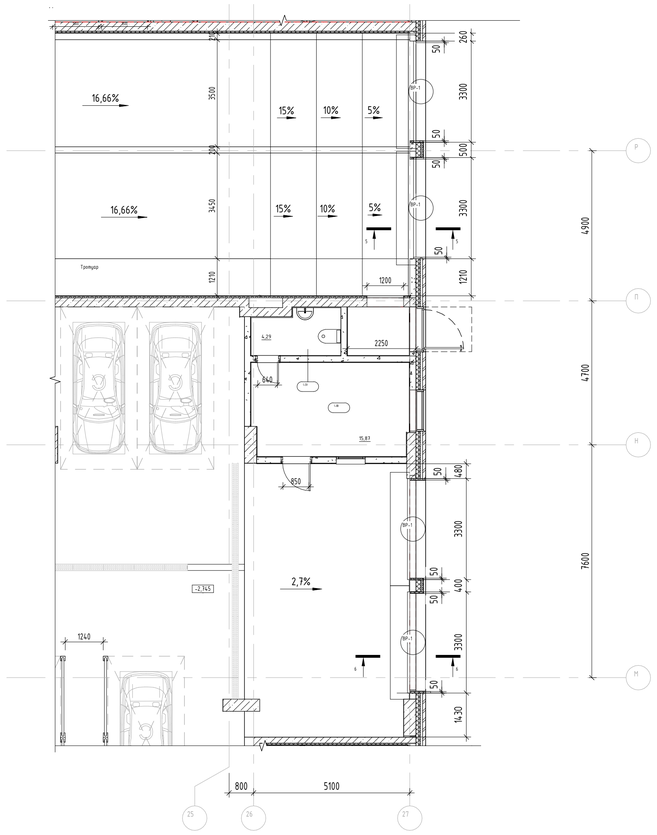


План 1 Этажа. Задание на ворота Южный

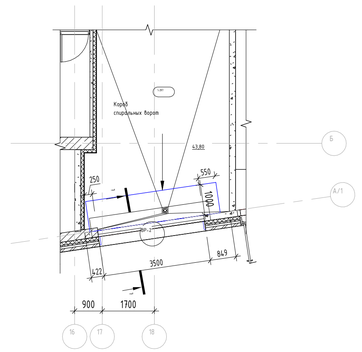


Разрез 5-5

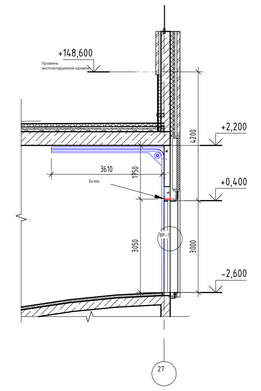


Разрез 6-6

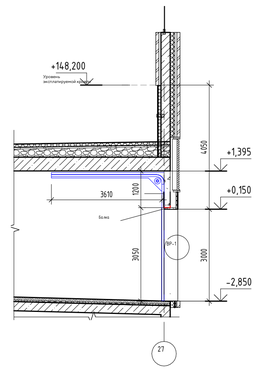


Разрез 7-7

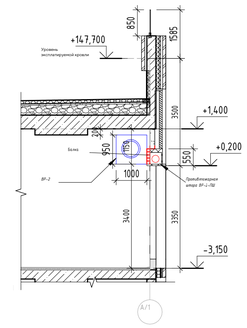


Разрез 1-1

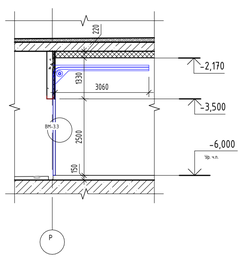

Разрез 2-2

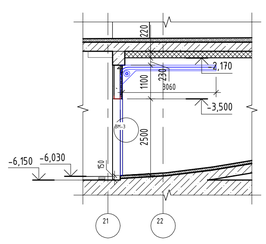

Разрез 3-3

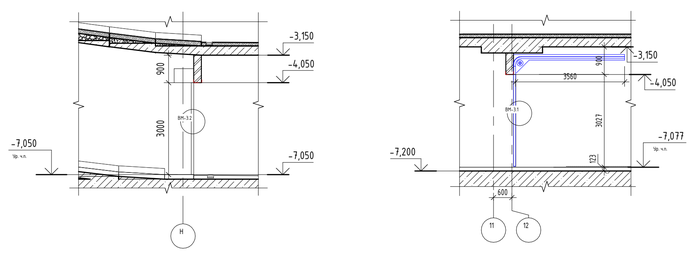

Разрез 4-4

Спецификация наружных ворот. (1 этаж)

Марка	Наименование	Высота	Ширина	Предел огнестойкости	Кол-во	Примечание
ВР-1	Ворота секционные, промышленные, автоматические, RAL 9011	3050	3300	-	4	Система СКУД
ВР-2	Ворота спирального типа, RAL 9011	3400	3500	-	1	
ВР-2-ПШ	Штора противопожарная EI 60, автоматическая	3400	3500	EI 60	1	

Спецификация внутренних ворот (-1 этаж)

Марка	Наименование	Высота	Ширина	Предел огнестойкости	Кол-во	Примечание
ВМ-3	Ворота рулонные, противопожарные, автоматические, в нижней части ворот люк с самозакрывающейся заслонкой 200х200 мм, крепление внутри помещения, цвет RAL 9011 (графитовый черный) матовый	2500	3200	EI 60	1	
ВМ-3.1	Ворота рулонные, противопожарные, автоматические, в нижней части ворот люк с самозакрывающейся заслонкой 200х200 мм, крепление внутри помещения, цвет RAL 9011 (графитовый черный) матовый	3000	6000	EI 60	2	
ВМ-3.2	Штора противопожарная, автоматическая, RAL 9011 (графитовый черный)	3000	7000	EI 60	1	
ВМ-3.3	Ворота рулонные, противопожарные, автоматические, в нижней части ворот люк с самозакрывающейся заслонкой 200х200 мм, крепление внутри помещения, цвет RAL 9011 (графитовый черный) матовый	2500	6000	EI 60	1	

Изм.	Кол.уч.	Лист	№док.	Подпись	Дата	94-0421-ОК-1/Н-6.1-1.4-0-Задания		
Разработал		Калий			29.09.23	Жилой дом с подземной частью блокированный по высоте секциями переменной этажности с чердаком и техническим этажом, с балконами, лоджиями, террасами, встроенными помещениями общественного назначения, объединенных общими подземными автостоянками, трансформаторными подстанциями, общественными помещениями, офисными помещениями, одноэтажными пристройками. Здание блока 1, секция 1-1 участок 1.1	Стадия	Лист	Листов
Проверил		Садеков			29.09.23		Р		
ГАП		Садеков			29.09.23				
Нач.отдела		Белякова			29.09.23				
Н.контр.		Ивлева			29.09.23	Задание на ворота	Генпро		

Согласовано

Взам. инв. №

Подп. и дата

Инв. № подл.

Формат А1