Генпро

Адрес: 129090, Россия г. Москва, пер. Васнецова, д. 9, стр. 2, пом. I, комн. 4.
Тел.: +7 (495) 204-15-65 **e-mail:** hello@genpro.ru **Web:** www.genpro.ru
Р/с 40702810338000111422 в ПАО Сбербанк, г. Москва, пр-т. Мира, 85
К/с 30101810400000000225, **БИК** 044525225,
ИНН 7702395360 **КПП** 770201001

Исх. №1327/ГП-25 от 25.08.2025г.

Заместителю генерального директора
ООО «ГП-МФС»
Скрипицыну М.М.

Уважаемый Михаил Михайлович!

Между ООО «ГП-МФС» (далее - Генпроектировщик) и ООО «Генпроект» (далее - Проектировщик) заключен Договор №Д1231837/21 от 01.10.2021г на разработку Архитектурно-градостроительной концепции, Альбома «Архитектурно-градостроительное решение», Проектной документации и Рабочей документации по объекту: Жилой дом с приспособлением подземной автостоянки под защитное сооружение гражданской обороны – «укрытие» (ЗСГО) с инженерными сетями и благоустройством территории по адресу: г. Москва, внутригородское муниципальное образование Измайлово, Сиреневый бульвар, земельный участок 4/9 (участок 6.2) (далее - Объект).

Ввиду увязки решений на этапе разработки Рабочей документации альбомов «Архитектурные решения» и «Дизайн интерьеров» выявлена необходимость уменьшения высоты балки-перемычки в лобби первого этажа корпуса 6.2.2.

В связи с чем прошу выполнить мероприятия по локальному демонтажу, согласно приложенной схеме.

Приложения:
1. **Раздел 4-0421-ОК-1/Н-6.2-1..4-0 - КЖ3.1.2 на 1 листе**

Руководитель Бюро
генерального проектирования №3 **Макаров Д.О.**




Исп. Крюков Д.А.
8-903-165-87-15


Корпус 6.2.2. Ведомость проемов

Марка отв.	Размеры, мм	Отм. низа проема, м	Назначение	Кол.	Примечание
ДП-1	4040x4200(h)	-0,100	АР	1	
ДП-2	2100x3100(h)	-0,500	АР	1	
ДП-3	1450x2200(h)	-0,100	АР	2	
ДП-4	1250x2780(h)	+1,820	АР	1	
ДП-5	1100x2290(h)	-0,670	АР	1	
ДП-6	1050x2200(h)	-0,100	АР	2	
ДП-7	1000x2200(h)	-0,100	АР	1	


Корпус 6.2.2. Схема расположения вертикальных конструкций на отм. -1.350, -0.670 -0.500, -0.100, +0.150, +1.820

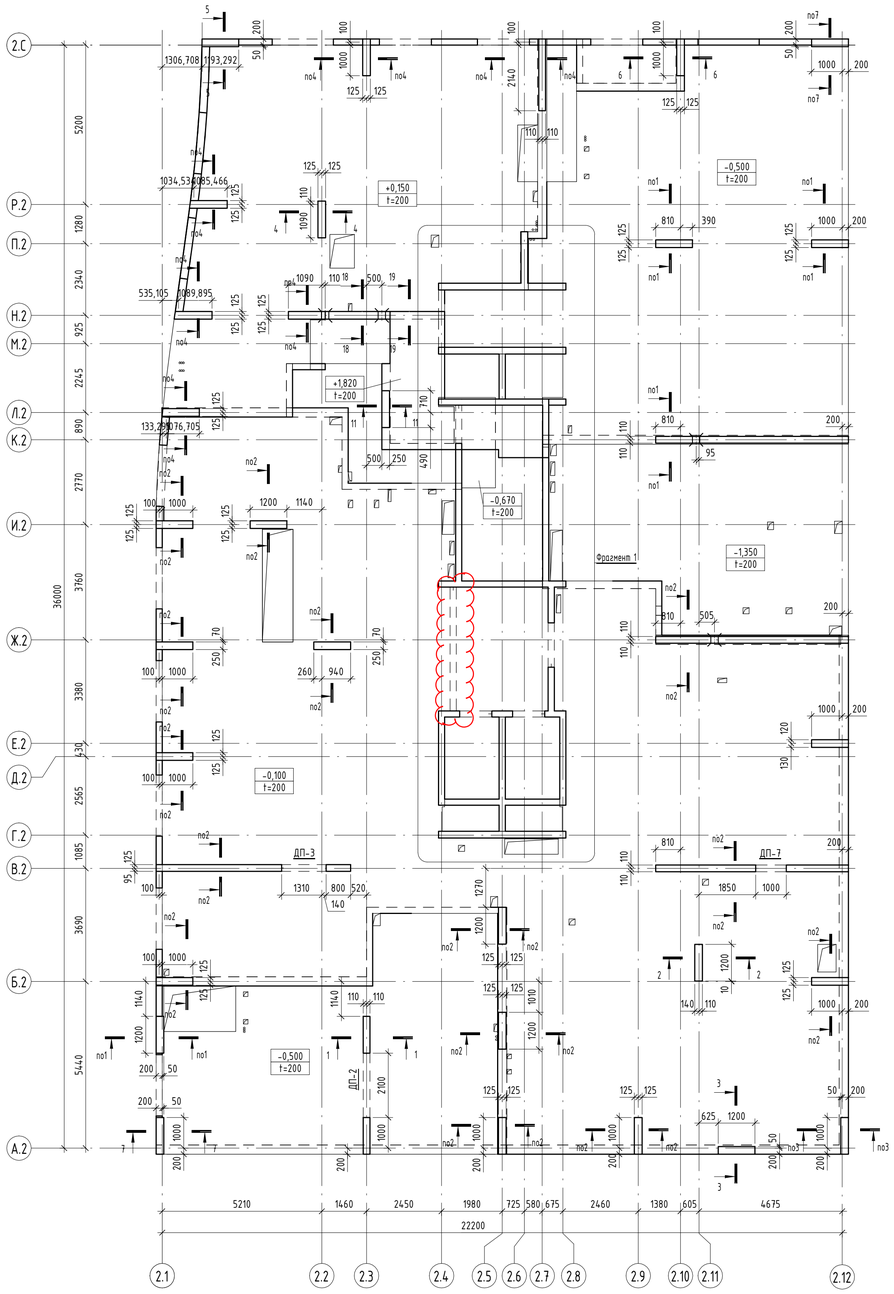


Фрагмент 1

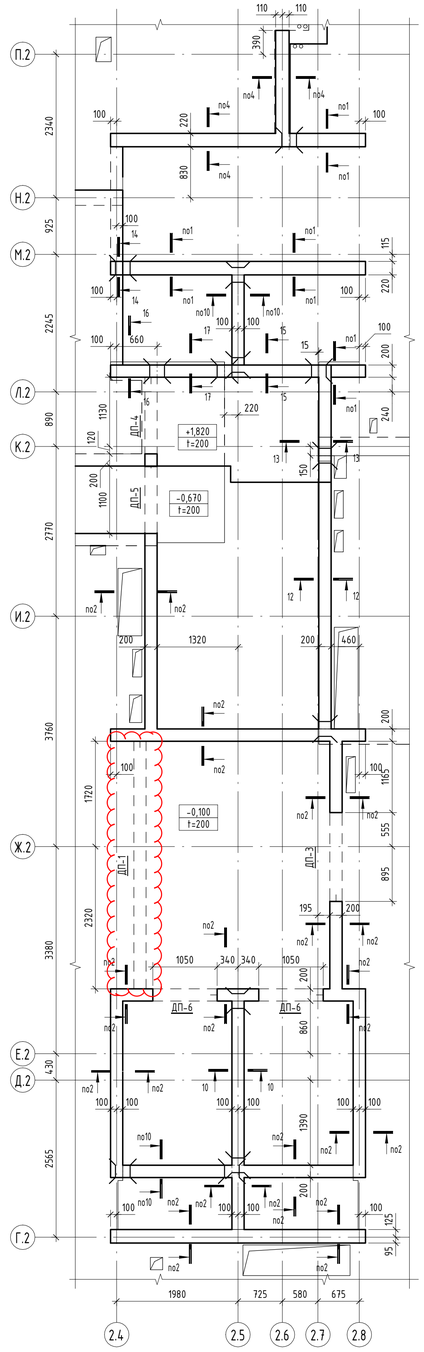

Корпус 6.2.2. Схема расположения плиты перекрытия на отм. +1.820

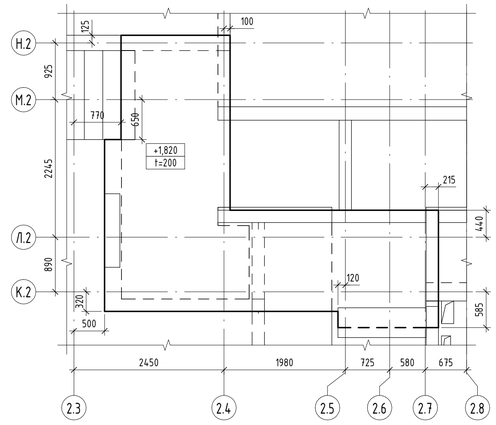

Ситуационная схема

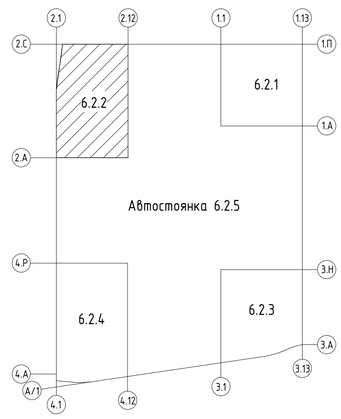

Условные обозначения

+0.000 / t=800 – Отметка верха и толщина фундаментной плиты

– Рабочий шов бетонирования

– Граница смены сечения

t – Толщина стен

1. Общие указания см. лист 1
2. Сводную ведомость расхода стали, бетона, материалов см. лист 1
3. Схемы армирования вертикальных конструкций см.листы 17; 18;
4. Сечения 1-1...17-17 см. лист 7;
5. Спецификацию арматурных элементов и ведомость деталей см. лист 17
6. Схему расположения инженерных отверстий см. лист 33;
7. Схему устройства молниезащиты см. лист 36.

Изм.	Колуч.	Лист	№ док.	Подпись	Дата
Разработал		Ерохин			04.12.24
Проверил		Еремеев			04.12.24
ГКП		Еремеев			04.12.24
Н. контр.		Борис			04.12.24
ГИП		Крюков			04.12.24

94-0421-ОК-1/Н-6.2-1..4-0 – КЖ3.1.2

Жилой дом с приспособлением подземной автостоянки под защитное сооружение гражданской обороны – «укрытие» (ЗГСО) с инженерными сетями и благоустройством территории по адресу: г. Москва, внутригородское муниципальное образование Измайлово, Сиреневый бульвар, земельный участок 4/9 (участок 6.2)

Вертикальные конструкции 1 этажа. Жилой дом.

Стадия	Лист	Листов
Р	5	

Корпус 6.2.2. Схема расположения вертикальных конструкций на отм. -1.350...+1.820. Схема расположения плиты перекрытия на отм.+1.820

Генпро

Согласовано: Гл.спец.АР Дединка В. 04.12.24

Взам. инв. № | Подп. и дата | Инв. № подл.

Время печати: 16.04.25 13:04:15 | 14.1x59.4.mm (h) | Формат А1