
План 1 этажа_-1,545. Стоянка в осях П-ГГ. Отопление и теплоснабжение.

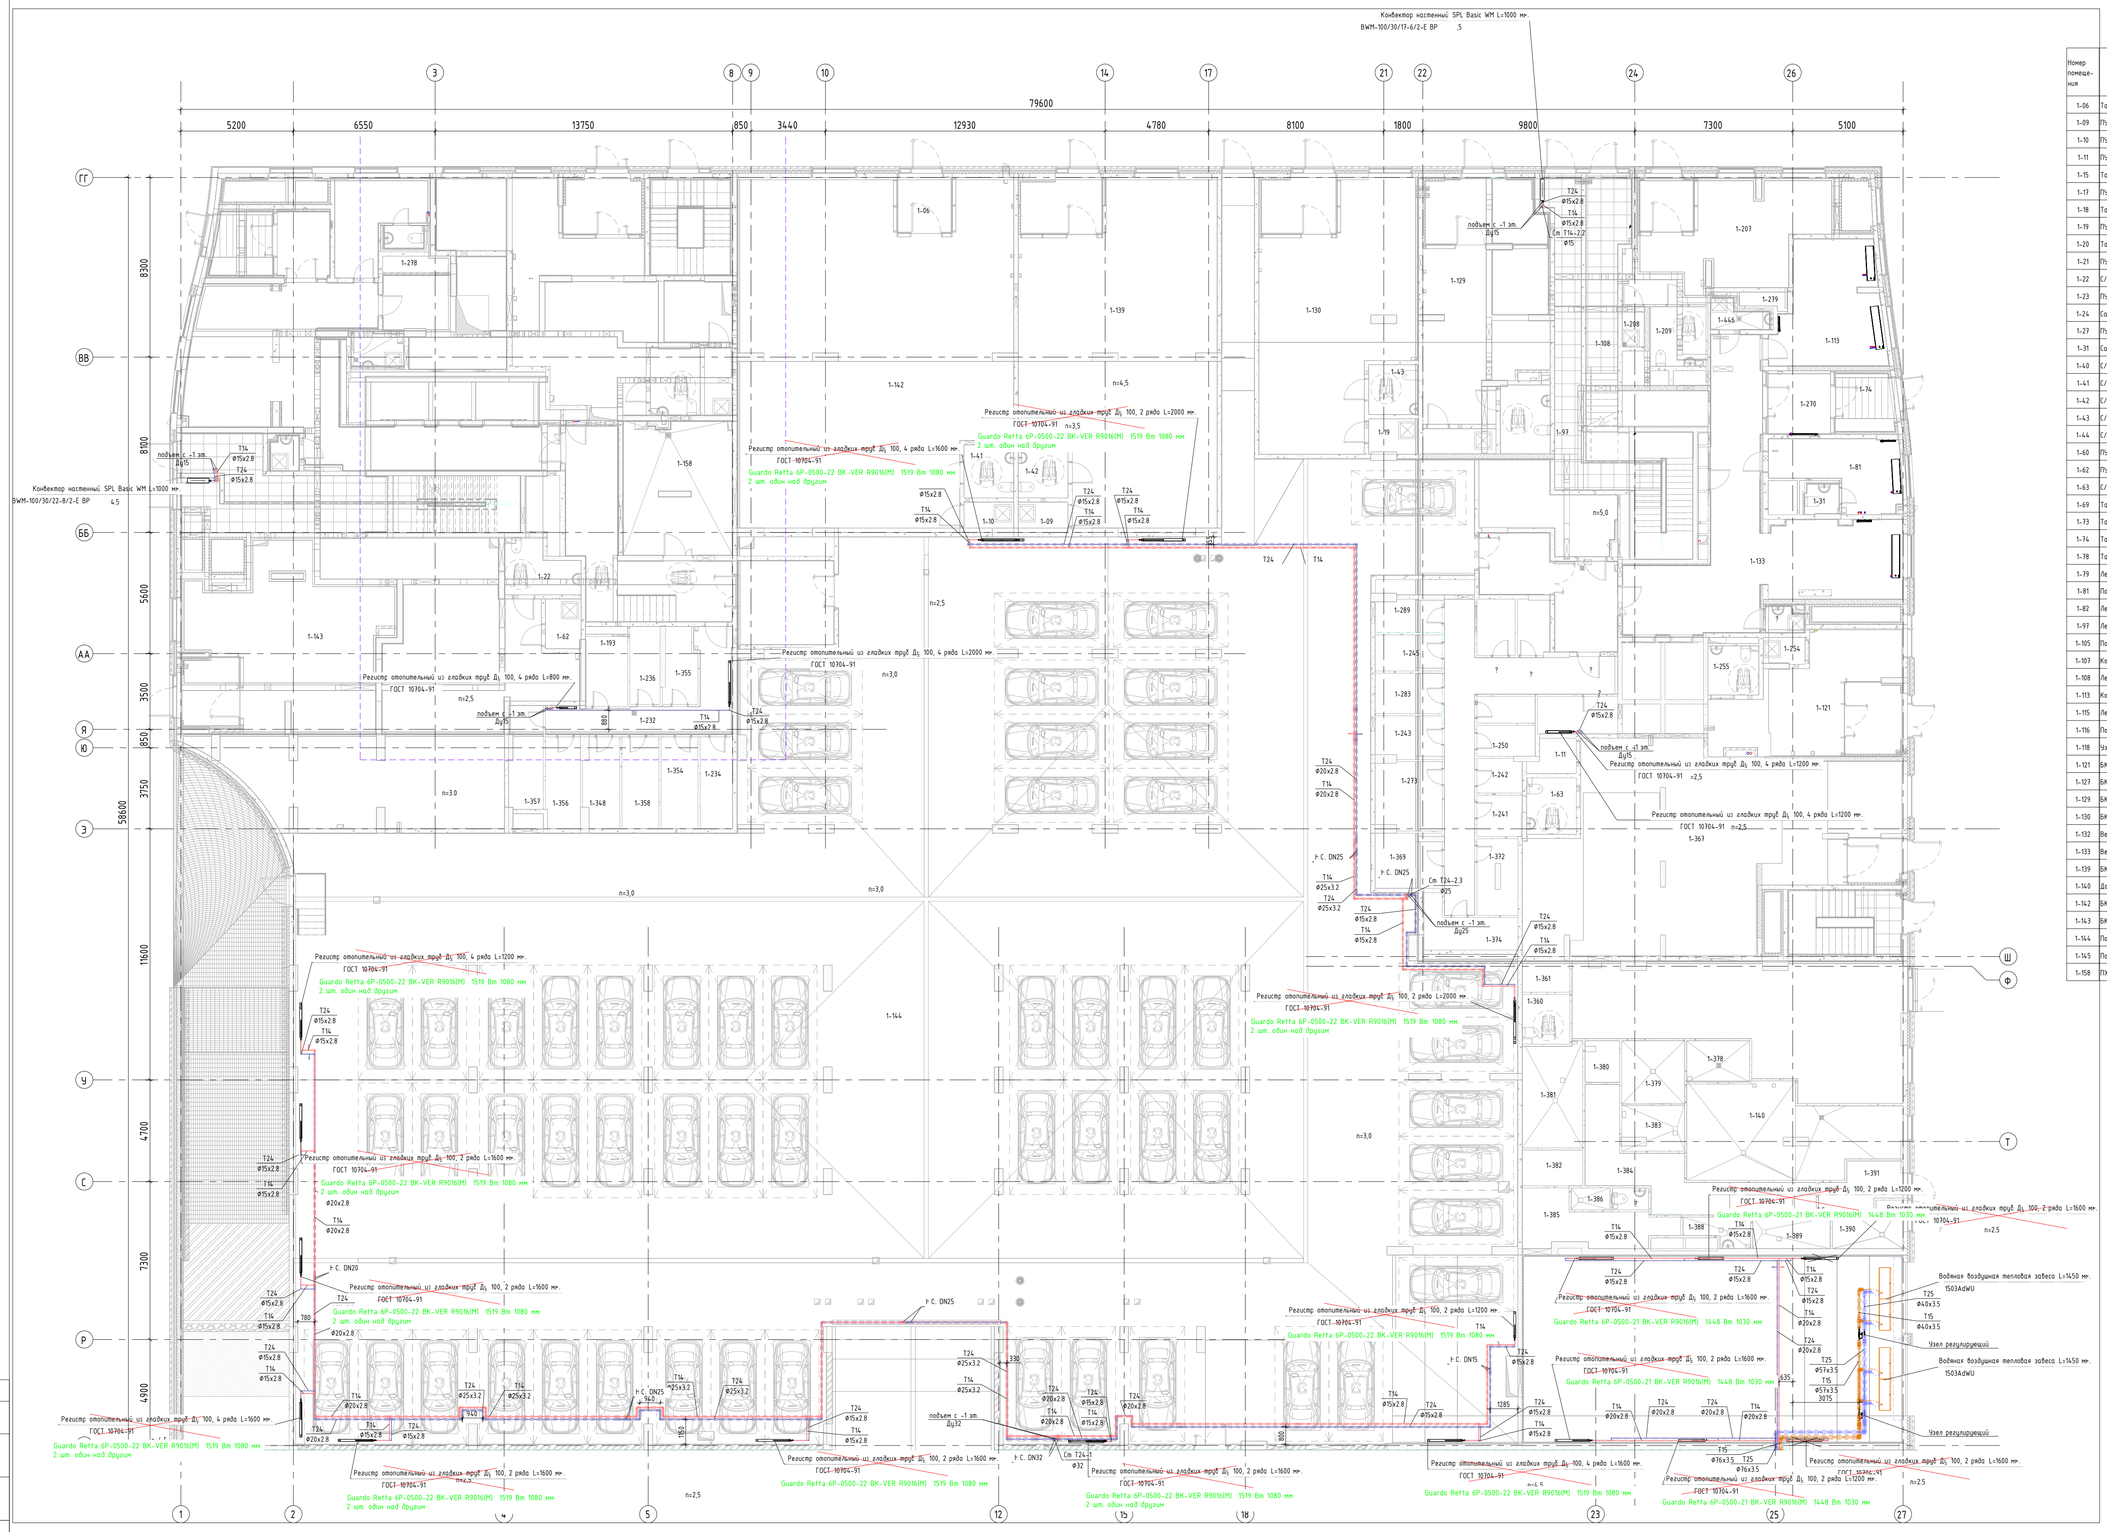

Экспликация помещений

Номер помещения	Наименование	Площадь, м²	Кат. помещения
1-06	Тамбур	9 м²	
1-09	ПУИ	3 м²	
1-10	ПУИ	3 м²	
1-11	ПУИ	3 м²	
1-15	Тамбур -шлюз	9 м²	
1-17	ПУИ	4 м²	
1-18	Тамбур -шлюз	4 м²	
1-19	ПУИ	4 м²	
1-20	Тамбур -шлюз	38 м²	
1-21	ПУИ	4 м²	
1-22	С/У МГН	8 м²	
1-23	ПУИ	2 м²	
1-24	Санузел	2 м²	
1-27	ПУИ	2 м²	
1-31	Санузел	2 м²	
1-40	С/У МГН	7 м²	
1-41	С/У МГН	6 м²	
1-42	С/У МГН	6 м²	
1-43	С/У МГН	5 м²	
1-44	С/У МГН	8 м²	
1-60	ПУИ	0 м²	
1-62	ПУИ	4 м²	
1-63	С/У МГН	6 м²	
1-69	Тамбур	8 м²	
1-73	Тамбур -шлюз	34 м²	
1-74	Тамбур	7 м²	
1-78	Тамбур -шлюз	12 м²	
1-79	Лестничная клетка	23 м²	
1-81	Помещение консьержа	15 м²	
1-82	Лестничная клетка	24 м²	
1-97	Лестничная клетка	27 м²	
1-105	Пост охраны	0 м²	
1-107	Колясочная	24 м²	
1-108	Лестничная клетка	22 м²	
1-113	Колясочная	26 м²	
1-115	Лестничная клетка	12 м²	
1-116	Помещение консьержа	14 м²	
1-118	Узловое Помещение Связи	33 м²	
1-121	БКТ	40 м²	
1-127	БКТ	85 м²	
1-129	БКТ	58 м²	
1-130	БКТ	83 м²	
1-132	Вестибюль	70 м²	
1-133	Вестибюль	67 м²	
1-139	БКТ	139 м²	
1-140	Доготовочный цех	37 м²	
1-142	БКТ	191 м²	
1-143	БКТ	188 м²	
1-144	Помещение хранения автомобилей	2018 м²	
1-145	Помещение хранения автомобилей	2540 м²	
1-158	ПКУТ/ТБО	30 м²	

Экспликация помещений

Номер помещения	Наименование	Площадь, м²	Кат. помещения
1-161	ПХУТ/ТБО	18 м²	
1-193	Зона хранения	6 м²	
1-207	БКТ	45 м²	
1-208	ПУИ	2 м²	
1-209	С/У МГН	7 м²	
1-211	Тамбур	8 м²	
1-232	Проход блока клеток	17 м²	
1-234	Зона хранения	6 м²	
1-236	Зона хранения	5 м²	
1-239	Проход блока клеток	31 м²	
1-241	Зона хранения	4 м²	
1-242	Зона хранения	3 м²	
1-243	Зона хранения	6 м²	
1-245	Зона хранения	5 м²	
1-249	Зона хранения	3 м²	
1-250	Зона хранения	4 м²	
1-254	ПУИ	2 м²	
1-255	С/У МГН	5 м²	
1-270	Тамбур	9 м²	
1-273	Зона хранения	10 м²	
1-283	Зона хранения	6 м²	
1-289	Зона хранения	5 м²	
1-348	Зона хранения	7 м²	
1-354	Зона хранения	7 м²	
1-355	Зона хранения	5 м²	
1-356	Зона хранения	7 м²	
1-357	Зона хранения	7 м²	
1-358	Зона хранения	7 м²	
1-360	С/У МГН	5 м²	
1-361	ПУИ	3 м²	
1-363	Зона хранения	4 м²	
1-364	Зона хранения	5 м²	
1-365	Зона хранения	6 м²	
1-367	БКТ	131 м²	
1-369	Зона хранения	7 м²	
1-372	Зона хранения	6 м²	
1-374	Зона хранения	8 м²	
1-377	Обеденный зал	72 м²	
1-378	Моечная кухонной посуды	6 м²	
1-379	Моечная столовой посуды	8 м²	
1-380	Кладовая напитков	3 м²	
1-381	Помещение холодильных камер	13 м²	
1-382	Кладовая сухих продуктов	5 м²	
1-383	Кладовая пищевых отходов	6 м²	
1-384	Коридор	23 м²	
1-385	Гардероб персонала	13 м²	
1-386	Душ	2 м²	
1-387	С/У	0 м²	
1-388	ПУИ (производственной части)	4 м²	
1-389	Кладовая и моечная тары	5 м²	
1-390	Загрузочный цех	6 м²	
1-391	Тамбур	8 м²	
1-445	Лапо- майка	4 м²	
1-446	Лапо-майка	3 м²	

Примечания:
1. Все трубопроводы, прокладываемые в подвале изолировать.
2. Перед теплоизоляцией трубы покрыть грунтом в 1 слой. Трубы проходящие открыто покрыть грунтом, после чего окрасить в 2 слоя.
3. Сгибные краны окрасить разобьёмы загрязнения.
4. Трубы сквозь стены и перекрытия прокладывать в гильзах из негорючих материалов. Отверстия и зазоры в местах прокладки трубопроводов через стены, перегородки и перекрытия заделать и уплотнить негорючими материалами, обеспечивая нормируемый предел огнестойкости.
5. Изгибы труб и сварку выполнить в соответствие с п.5.14 СП 73.13330.2016.
6. Отметки и привязки трубопроводов уточнить по месту с учетом расположения инженерных коммуникаций и строительных конструкций.

						94-0421-ОК-1/Н-6.1-1..4-0-ОВ3.1	
						Жилой дом с пристроенными гаражами-стоянками под защитным сооружением гражданской обороны - "крытая" СЗТО с инженерно сетями и благоустройством территории по адресу: г. Москва, Внутригородское муниципальное образование Измайлово, Сиреневый бульвар, земельный участок 4/9 (участок 6.1)		
Изм.	Кол.уч.	Лист	№док.	Подпись	Дата		
Разработал		Васильев			24.12.24	Отопление и теплоснабжение	Стадия: Р; Лист: 7; Листов:
Проверил		Курбет			24.12.24		
Нач.отдела		Семыкина			24.12.24	План паркинга на отм. -1.545. 1 этаж в осях П-ГГ. Системы Т14/Т24, Т15/Т25	Ренессанс
Н.контр.		Васильев			24.12.24		

Согласовано

Инв.№ подл. | Подп. и дата | Взам.инв.№

Формат А0