
План 1 этажа_–2,700. Стоянка в осях А/1-П. Отопление и теплоснабжение.

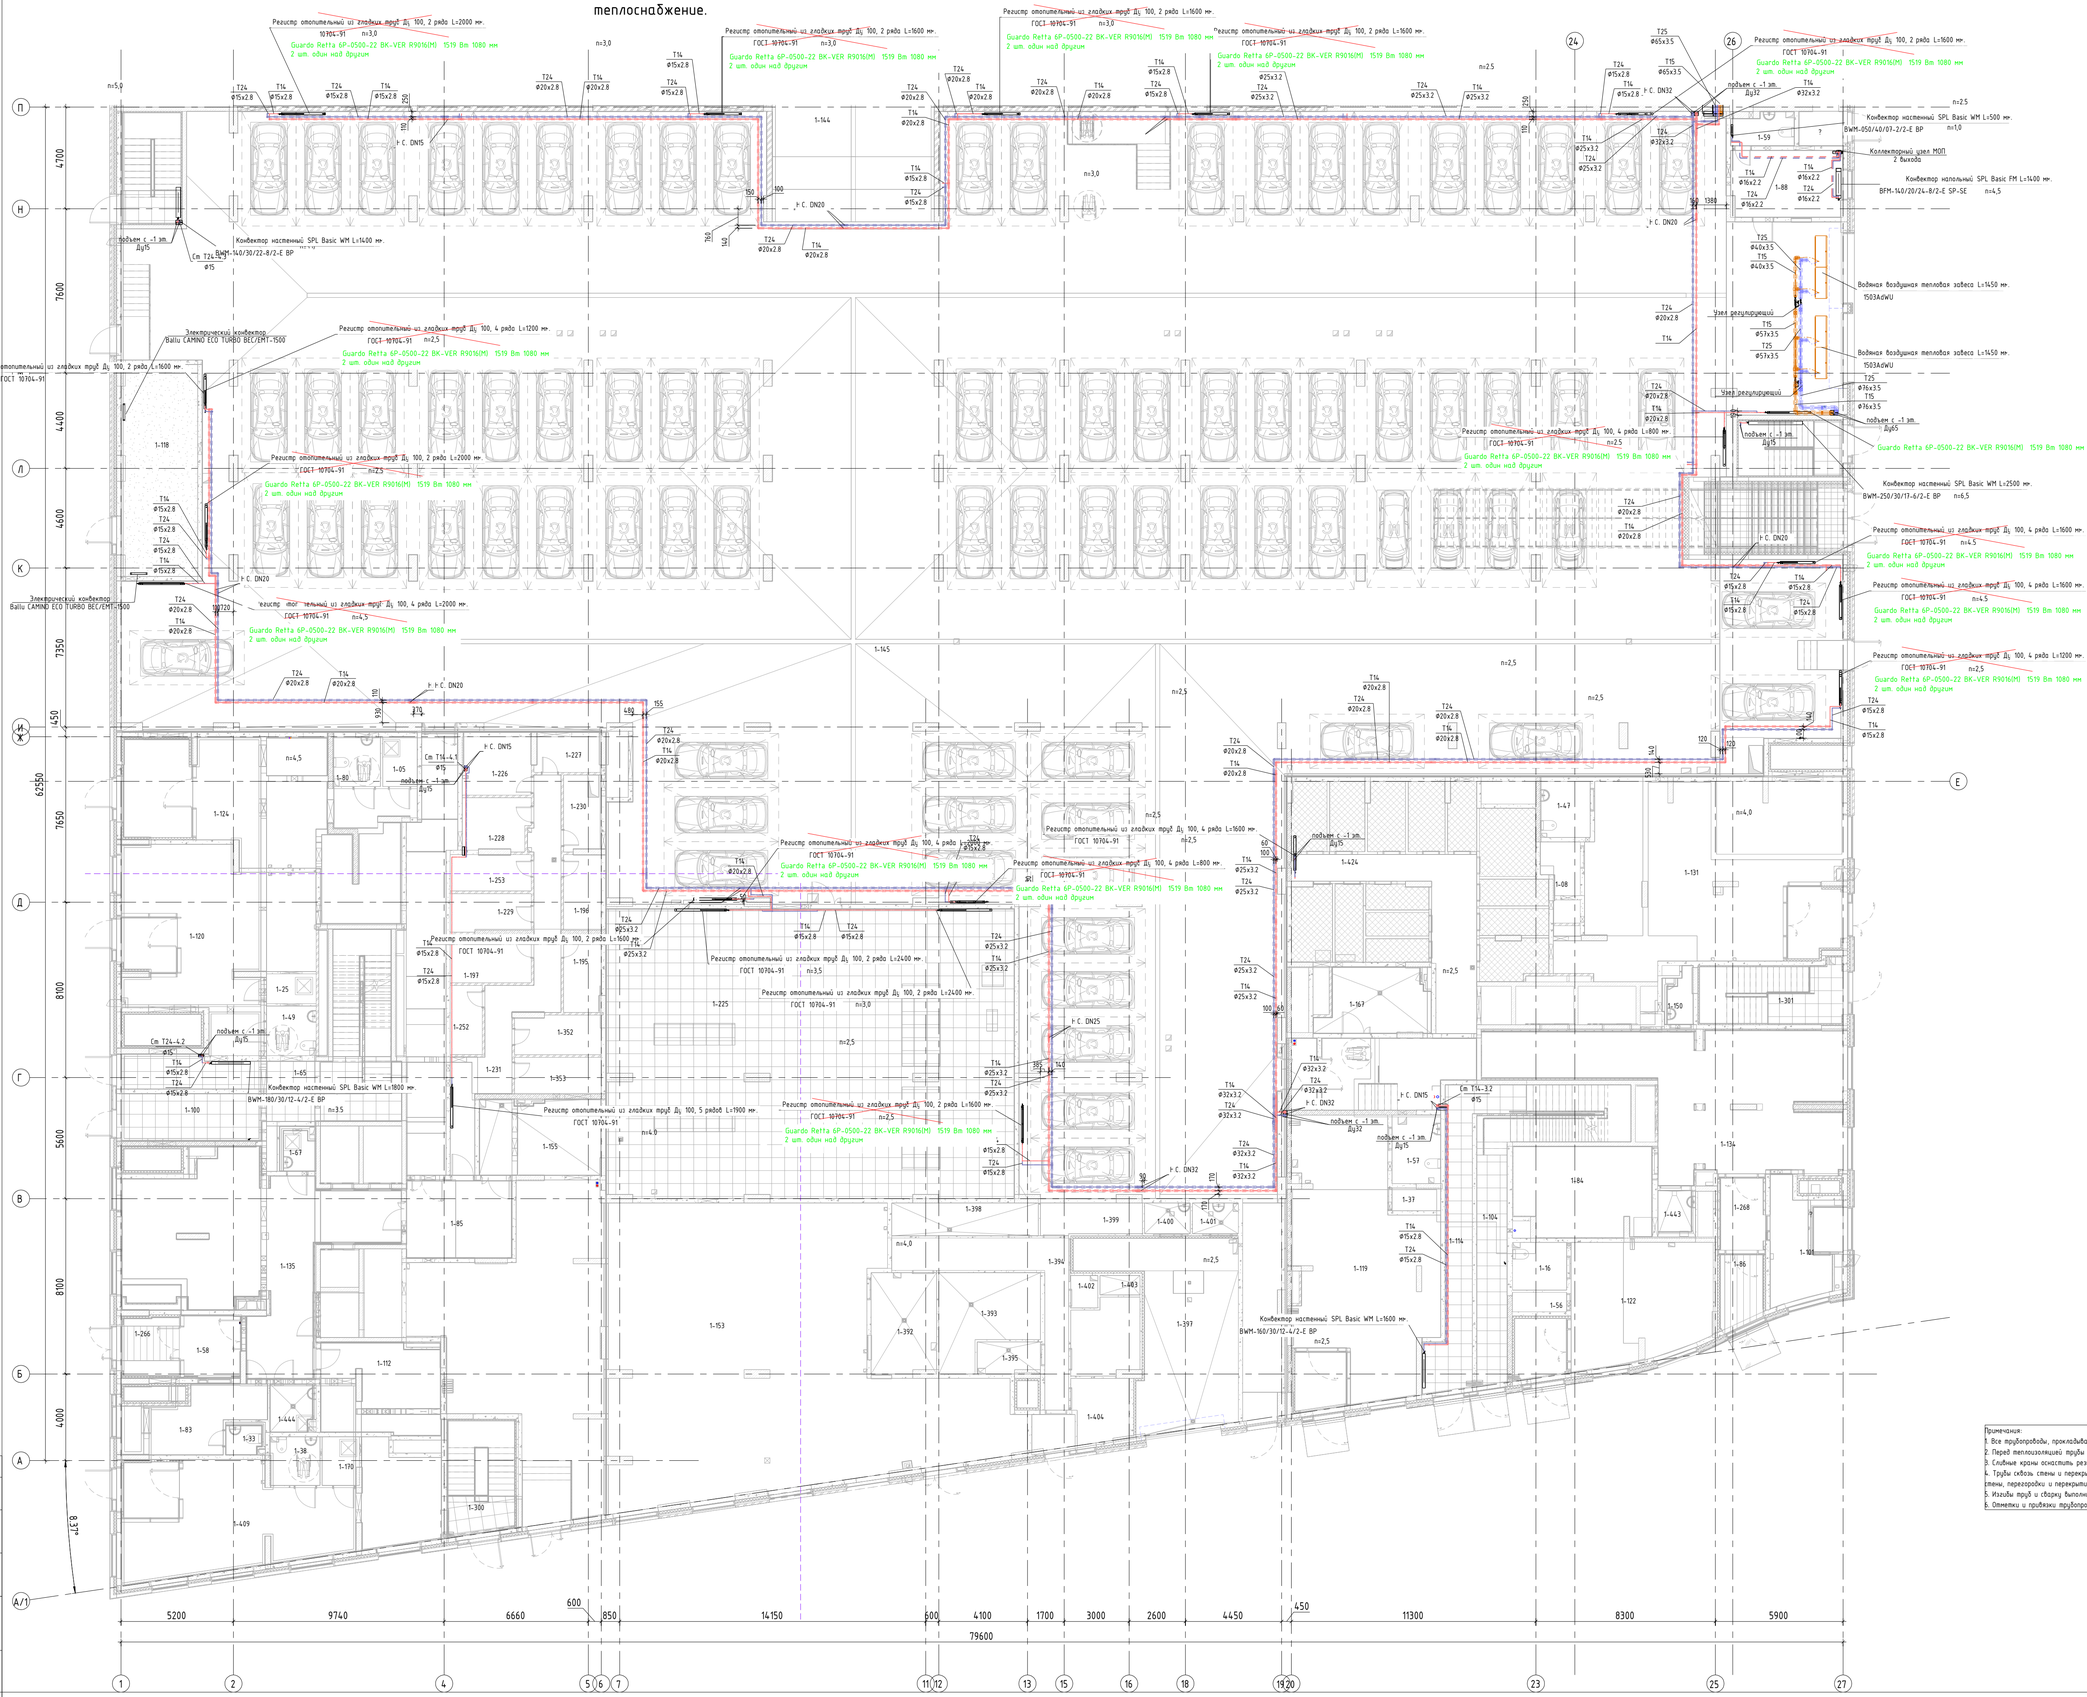

Экспликация помещений

Номер помеще-ния	Наименование	Площадь, м²	Кат. поме-ще-ния
1-05	ПУИ	4 м²	
1-08	ПУИ	4 м²	
1-15	Тамбур –шлюз	9 м²	
1-16	С/У МГН	6 м²	
1-18	Тамбур –шлюз	4 м²	
1-20	Тамбур –шлюз	38 м²	
1-25	ПУИ	3 м²	
1-33	Санузел	2 м²	
1-37	ПУИ	2 м²	
1-38	С/У МГН	5 м²	
1-47	С/У МГН	6 м²	
1-49	С/У МГН	5 м²	
1-56	ПУИ	2 м²	
1-57	С/У МГН	7 м²	
1-58	Тамбур	8 м²	
1-59	С/у охраны	4 м²	
1-65	Лестничная клетка	24 м²	
1-67	ПУИ	3 м²	
1-80	С/У МГН	5 м²	
1-82	Лестничная клетка	24 м²	
1-83	Помещение консьержа	15 м²	
1-84	Колясочная	25 м²	
1-85	Тамбур –шлюз	17 м²	
1-86	Тамбур	7 м²	
1-87	Тамбур –шлюз	21 м²	
1-88	Помещение охраны	16 м²	
1-100	Лестничная клетка	33 м²	
1-101	Помещение консьержа	11 м²	
1-104	Лестничная клетка	25 м²	
1-105	Пост охраны	0 м²	
1-112	Колясочная	22 м²	
1-114	Лестничная клетка	30 м²	
1-115	Лестничная клетка	12 м²	
1-118	Узловое Помещение Связи	33 м²	
1-119	БКТ	75 м²	
1-120	БКТ	64 м²	
1-122	БКТ	42 м²	
1-124	БКТ	71 м²	
1-131	БКТ	100 м²	
1-134	Вестибюль	71 м²	
1-135	Вестибюль	74 м²	
1-140	Диспетчерский цех	37 м²	
1-144	Помещение хранения автомобилей	2018 м²	
1-145	Помещение хранения автомобилей	2540 м²	
1-147	С/У	3 м²	
1-150	ПУИ	3 м²	
1-153	Торговый зал	284 м²	
1-155	ПХУТ/ТБО	19 м²	
1-167	ПХУТ/ТБО	14 м²	
1-170	ПУИ	4 м²	
1-195	Зона хранения	6 м²	
1-196	Зона хранения	6 м²	
1-197	Зона хранения	8 м²	
1-225	Помещение холодоцентра	250 м²	
1-226	Зона хранения	9 м²	
1-227	Зона хранения	5 м²	
1-228	Зона хранения	7 м²	

Экспликация помещений

Номер помеще-ния	Наименование	Площадь, м²	Кат. поме-ще-ния
1-229	Зона хранения	6 м²	
1-230	Зона хранения	6 м²	
1-231	Проход блока кладовых	28 м²	
1-252	Зона хранения	5 м²	
1-253	Зона хранения	6 м²	
1-266	Тамбур	7 м²	
1-268	Тамбур	7 м²	
1-300	Лестничная клетка	16 м²	
1-301	Лестничная клетка	17 м²	
1-352	Зона хранения	7 м²	
1-353	Зона хранения	7 м²	
1-360	С/У МГН	5 м²	
1-361	ПУИ	3 м²	
1-377	Обеденный зал	72 м²	
1-378	Моечная кухонной посуды	6 м²	
1-379	Моечная столовой посуды	8 м²	
1-380	Кладовая напитков	3 м²	
1-381	Помещение холодильных камер	13 м²	
1-382	Кладовая сухих продуктов	5 м²	
1-383	Кладовая пищевых отходов	6 м²	
1-384	Коридор	23 м²	
1-385	Гардероб персонала	13 м²	
1-386	Душ	2 м²	
1-387	С/У	0 м²	
1-388	ПУИ (производственной части)	4 м²	
1-389	Кладовая и моечная тары	5 м²	
1-390	Экспрузионный цех	6 м²	
1-391	Тамбур	8 м²	
1-392	Доготовочный цех	14 м²	
1-393	Кладовая продуктов №1	17 м²	
1-394	Коридор	19 м²	
1-395	ПУИ	4 м²	
1-396	Гардероб	11 м²	
1-397	Экспрузионный цех	44 м²	
1-398	Кладовая продуктов №2	10 м²	
1-399	Кладовая непрод. товаров	7 м²	
1-400	Кладовая пищевых отходов	3 м²	
1-401	Кладовая и моечная оборотной тары	3 м²	
1-402	С/У	2 м²	
1-403	Душ	2 м²	
1-404	Кабинет администратора	7 м²	
1-409	БКТ	65 м²	
1-410	Зона хранения	5 м²	
1-411	Зона хранения	5 м²	
1-412	Зона хранения	6 м²	
1-413	Зона хранения	6 м²	
1-414	Зона хранения	4 м²	
1-415	Зона хранения	8 м²	
1-416	Зона хранения	4 м²	
1-417	Зона хранения	4 м²	
1-418	Зона хранения	6 м²	
1-419	Зона хранения	3 м²	
1-420	Зона хранения	3 м²	
1-421	Зона хранения	3 м²	
1-422	Зона хранения	5 м²	
1-423	Зона хранения	7 м²	
1-424	Проход блока кладовых	26 м²	
1-443	Лапо- мойка	3 м²	
1-444	Лапо- мойка	4 м²	
1-448	Тамбур	3 м²	

Примечания:
1. Все трубопроводы, прокладываемые в подвале изолировать.
2. Перед теплоизоляцией трубы покрыть грунтом в 1 слой. Трубы проходящие открыто покрыть грунтом, после чего окрасить в 2 слоя.
3. Сливные краны оснастить резьбовыми заглушками.
4. Трубы сквозь стены и перекрытия прокладывать в гильзах из негорючих материалов. Отверстия и зазоры в местах прокладки трубопроводов через стены, перегородки и перекрытия заделать и уплотнить негорючими материалами, обеспечивая нормируемый предел огнестойкости.
5. Изгибы труб и сварку выполнить в соответствие с п.5.14 СП 73.13330.2016.
6. Отметки и привязки трубопроводов уточнить по месту с учетом расположения инженерных коммуникаций и строительных конструкций.

						94-0421-ОК-1/Н-6.1-1..4-0-ОВ3.1	
						Жилой дом с приспособлением подземной автостоянки под защитное сооружение гражданской обороны - "укрытие" ОГОЗ с инженерно сетями и благоустройством территории по адресу: г. Москва, Внутригородская муниципальная образования Измайлово, Сиреневый бульвар, земельный участок к/п участок 6.5		
Изм.	Кол.уч.	Лист	№док.	Подпись	Дата		
Разработал		Васильев			24.12.24	Отопление и теплоснабжение	Стадия: Р; Лист: 6; Листов:
Проверил		Курбет			24.12.24		
Нач.отдела		Семыкина			24.12.24	План паркинга на отм. -2.700. 1 этаж в осях А/1-П. Системы Т14/Т24, Т15/Т25	Генпро
Н.контр.		Васильев			24.12.24		

Формат А0

Согласовано | Взам. инв. № | Подп. и дата | Инв. № подл.