
План -1 этажа_-6,00. Стоянка в осях П-ГГ. Отопление.

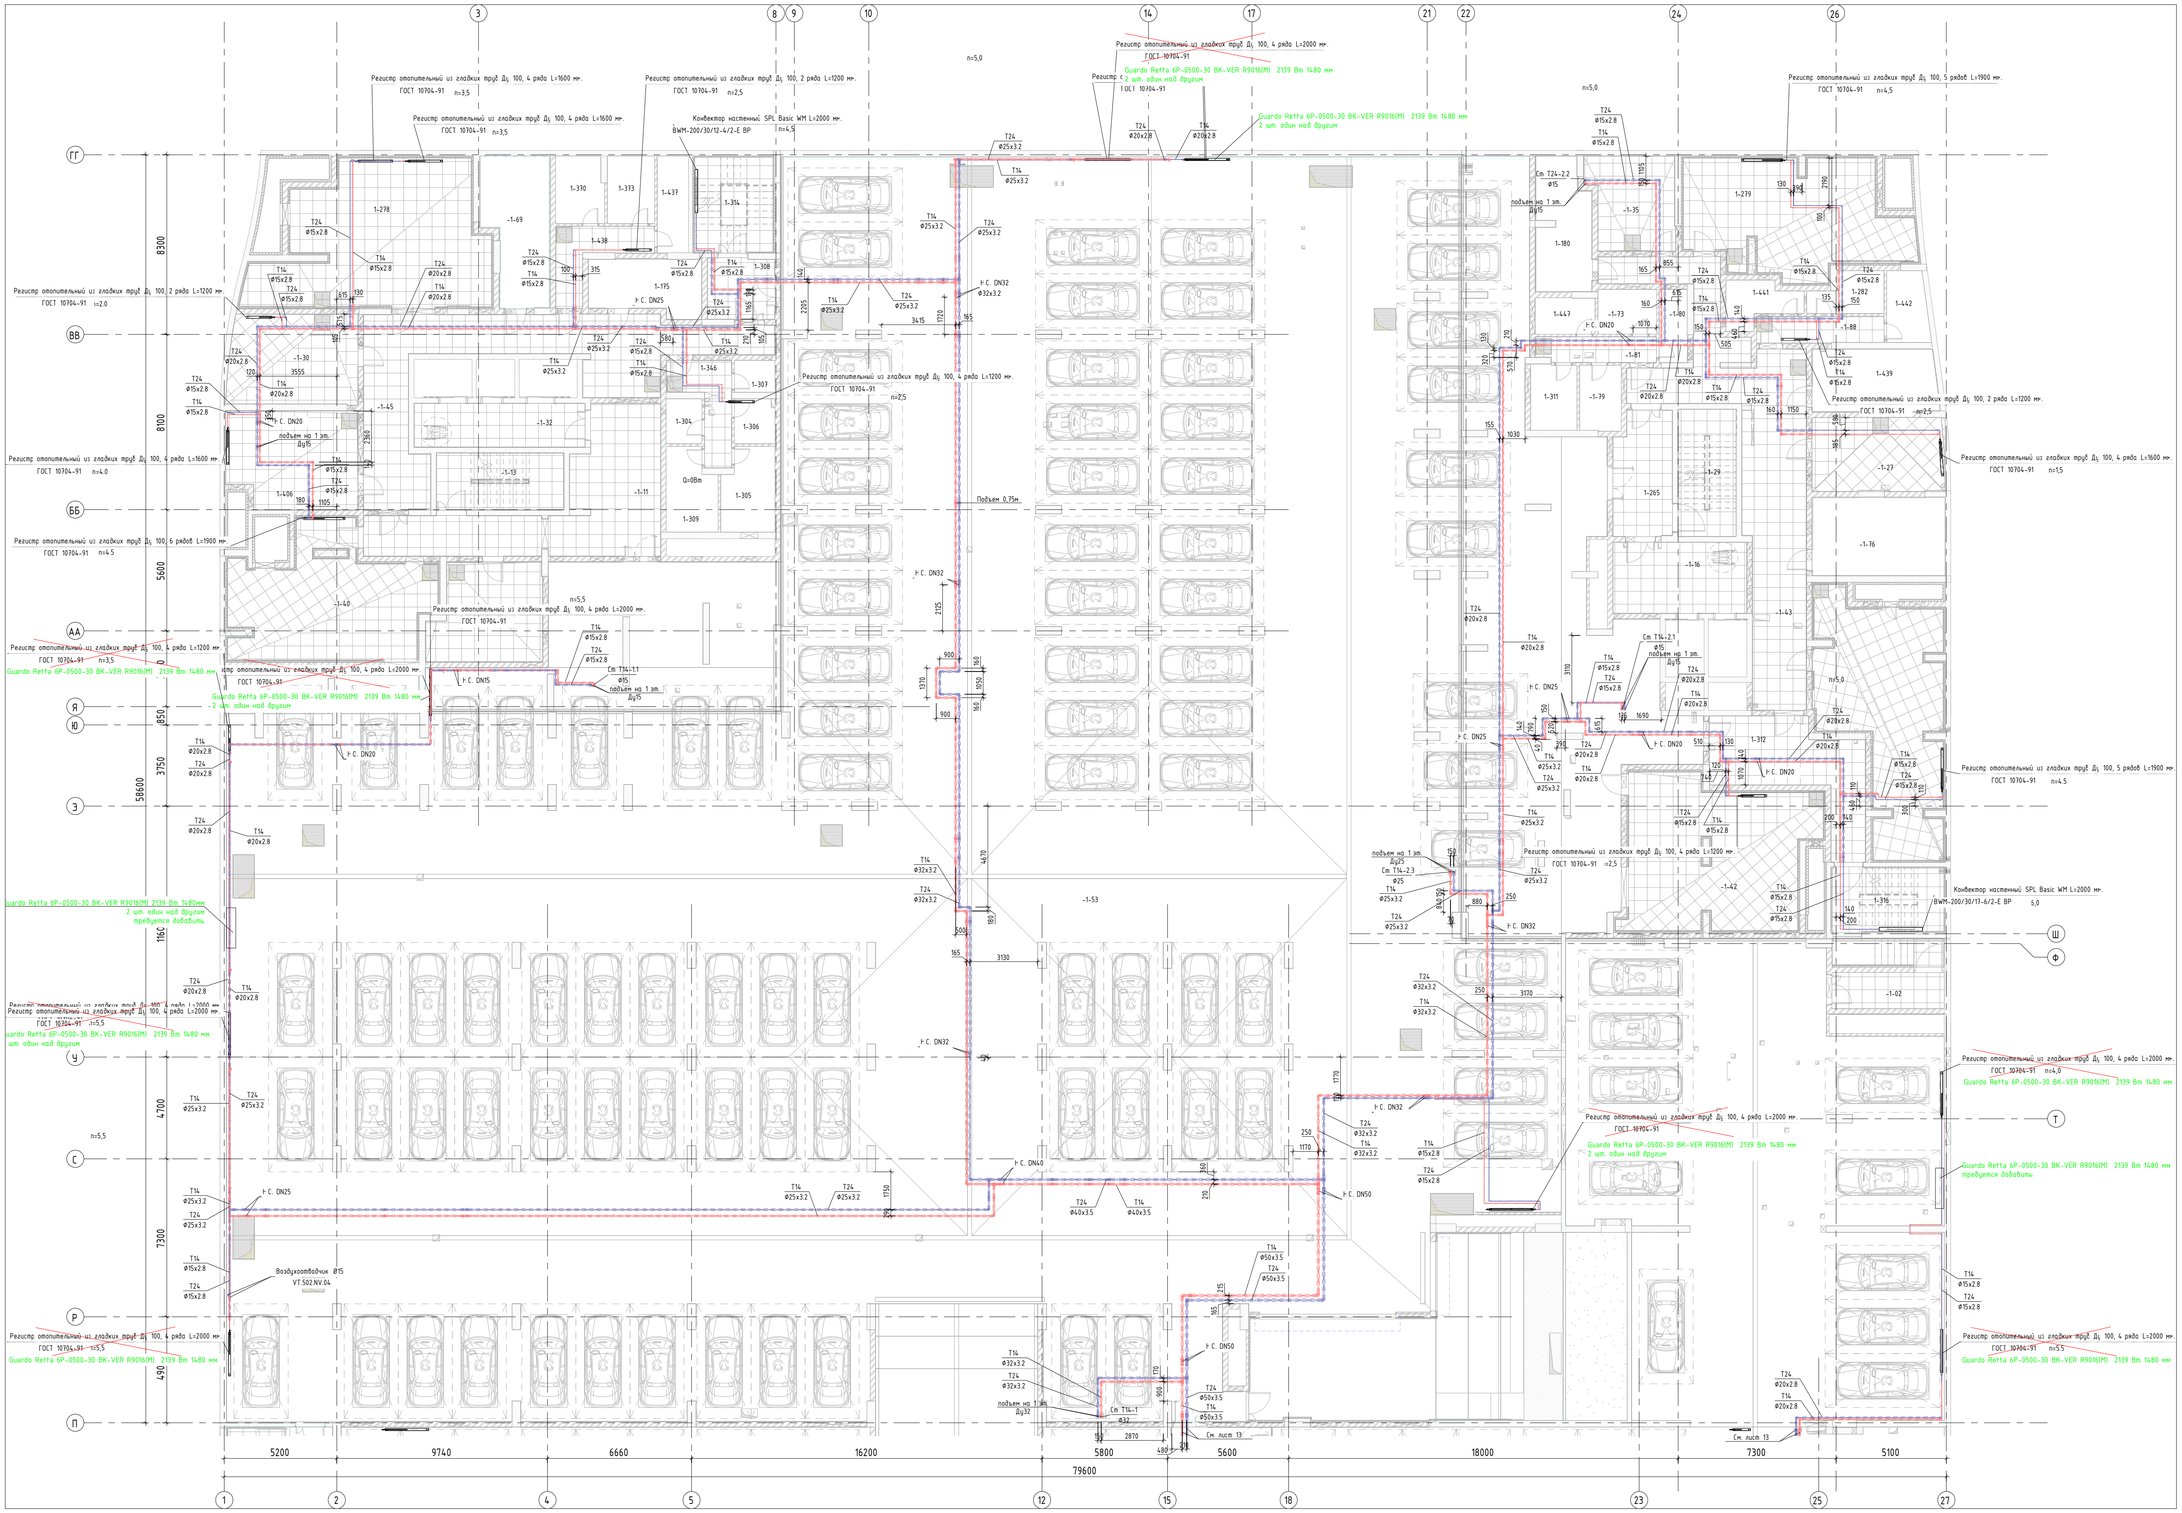

Экспликация помещений

Номер помещения	Наименование	Площадь, м²	Кол. помещения
-1-02	Тамбур -шлюз	9 м²	
-1-03	Тамбур -шлюз	10 м²	
-1-11	Тамбур -шлюз	45 м²	
-1-13	Лестничная клетка	15 м²	
-1-14	Лестничная клетка	12 м²	
-1-16	Тамбур-шлюз/ПБЗ	20 м²	
-1-27	Помещение инж. коммун.	21 м²	
-1-28	Лестничная клетка	13 м²	
-1-29	Лестничная клетка	16 м²	
-1-30	Пом. инж. коммун.	25 м²	
-1-32	Тамбур-шлюз/ПБЗ	16 м²	
-1-35	Помещение ОВ	16 м²	
-1-37	Венткамера АС	64 м²	
-1-39	Венткамера	52 м²	
-1-40	Венткамера АС	45 м²	
-1-42	Венткамера АС	54 м²	
-1-43	Коридор	67 м²	
-1-45	Коридор	56 м²	
-1-50	ИТП	116 м²	
-1-51	Паркинг	1625 м²	
-1-53	Паркинг	2986 м²	
-1-69	Электрощитовая	19 м²	
-1-73	Зона хранения	6 м²	
-1-76	Электрощитовая БКТ	22 м²	
-1-79	Зона хранения	6 м²	
-1-80	Зона хранения	4 м²	
-1-81	Проход блока кладовых	6 м²	
-1-88	Проход блока кладовых	7 м²	
1-175	Помещение СС	13 м²	
1-180	Электрощитовая	15 м²	
1-263	Помещение СС (автостоянки)	15 м²	
1-265	Тамбур -шлюз	15 м²	
1-278	Венткамера	60 м²	
1-279	Венткамера	47 м²	
1-281	Паркинг	1794 м²	
1-282	Зона хранения	6 м²	
1-304	Зона хранения	4 м²	
1-305	Зона хранения	9 м²	
1-306	Зона хранения	4 м²	
1-307	Зона хранения	3 м²	
1-308	Тамбур -шлюз	9 м²	
1-309	Зона хранения	9 м²	
1-311	Зона хранения	7 м²	
1-312	Тамбур -шлюз	26 м²	
1-314	Лестничная клетка	16 м²	
1-316	Лестничная клетка /1	15 м²	
1-346	Проход блока кладовых	9 м²	
1-370	Зона хранения	7 м²	
1-373	Зона хранения	7 м²	
1-406	Приточная венткамера тех.пом. Х-Ч	26 м²	
1-407	Помещение ОВ	22 м²	
1-437	Зона хранения	6 м²	
1-438	Проход блока кладовых	9 м²	
1-439	Помещение СС	13 м²	
1-441	Зона хранения	6 м²	
1-442	Зона хранения	6 м²	
1-447	Зона хранения	5 м²	

Примечания:
1. Все трубопроводы, прокладываемые в подвале изолировать.
2. Перед теплоизоляцией трубы покрыть грунтом в 1 слой. Трубы проходящие открыто покрыть грунтом, после чего окрасить в 2 слоя.
3. Сгальные краны окрасить разноцветными эмалями.
4. Трубы сквозь стены и перекрытия прокладывать в гильзах из негорючих материалов. Отверстия и зазоры в местах прокладки трубопроводов через стены, перегородки и перекрытия заделать и уплотнить негорючими материалами, обеспечивая нормируемый предел огнестойкости.
5. Изгибы труб и сборку выполнить в соответствие с п.5.14 СП 73.13330.2016.
6. Отметки и привязки трубопроводов уточнить по месту с учетом расположения инженерных коммуникаций и строительных конструкций.

						94-0421-ОК-1/Н-6.1-1..4-0-ОВ3.1	
						Жилой дом с приспособлением памятной обязательной под защитное сооружение архивной сборки - "укрытие" ЕПСО с инженерно сетями и благоустройством территории по адресу: г. Москва, Внутригородское муниципальное образование Измайлово, Сценический бульвар, земельный участок 4/5 участок 6.5	
Изм.	Кол.уч.	Лист	№док.	Подпись	Дата		
Разработал	Васильев				24.12.24	Стадия: Р; Лист: 5; Листов:	
Проверил	Кудлаев				24.12.24	Отопление и теплоснабжение	
Нач.отдела	Семыкина				24.12.24	План паркинга на отм. -6.000. -1 этаж в осях П-ГГ. Система Т14/Т24	Генпре
Н.контр.	Васильев				24.12.24		

Формат А0

Согласовано

Взам. инв. №

Подп. и дата

Инв. № подл.