
План -1 этажа__-7.050. Стоянка в осях А/1-П. Отопление.

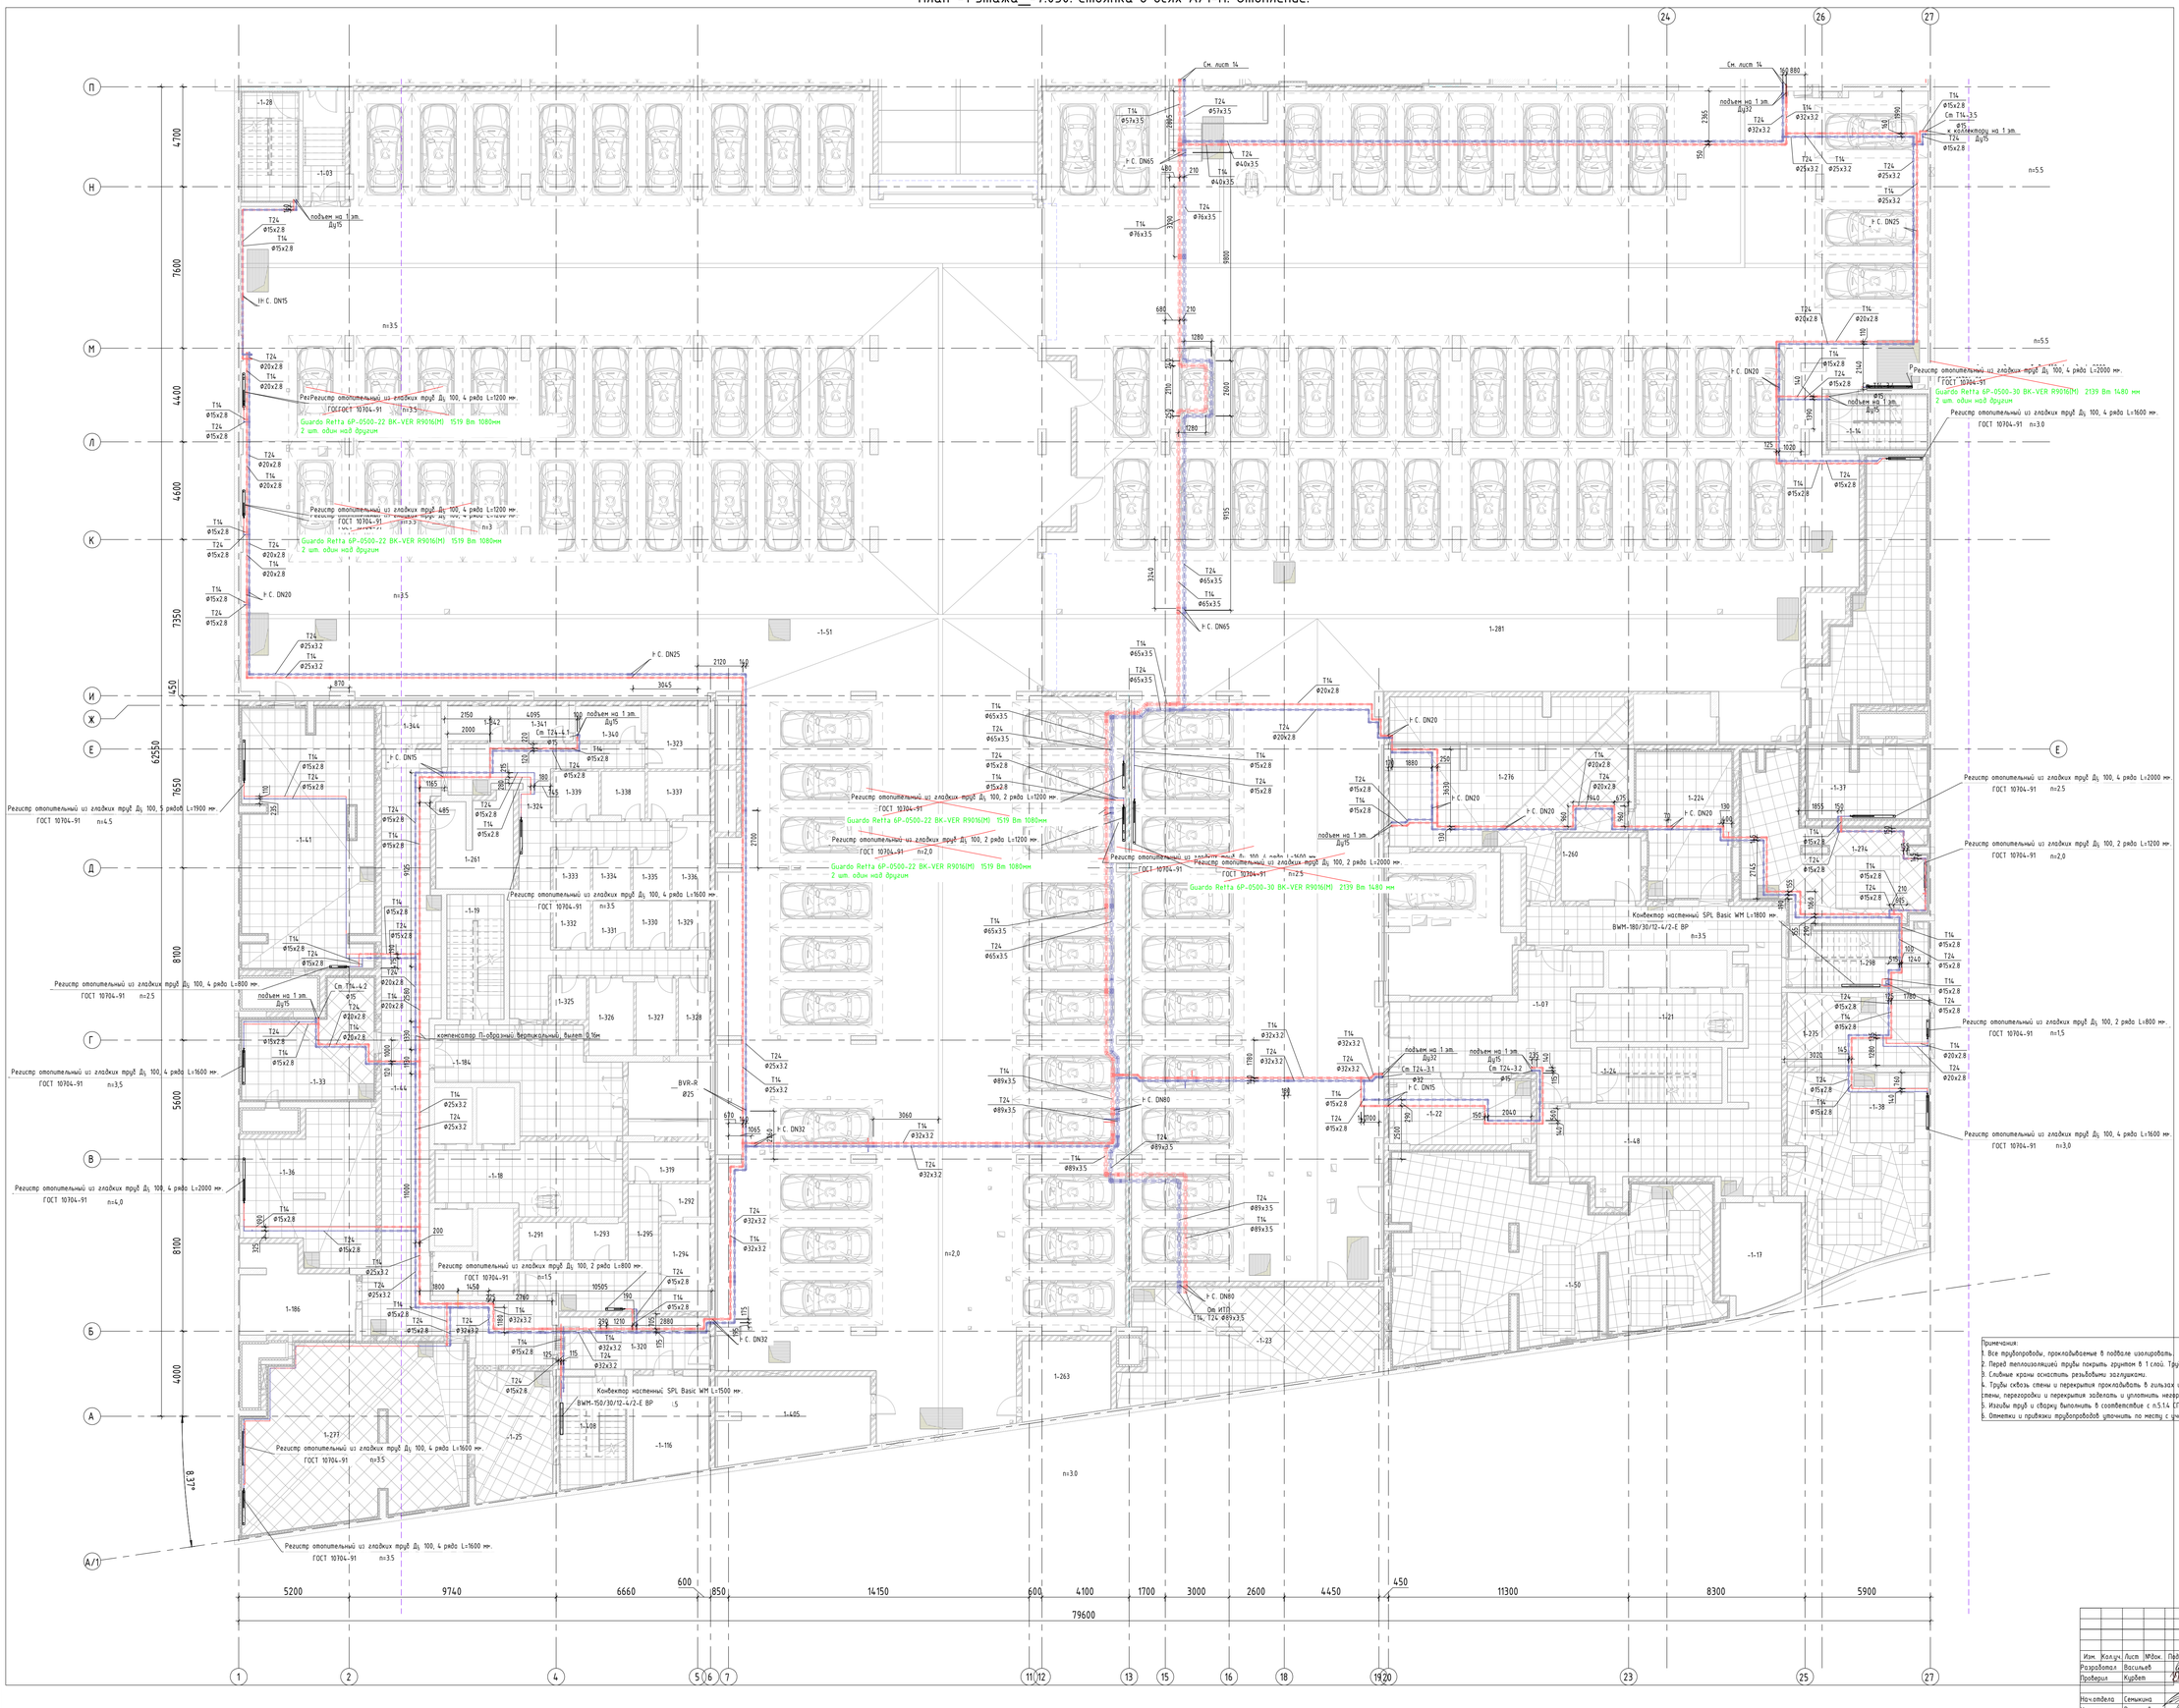

Экспликация помещений

Номер помещения	Наименование	Площадь, м²	Кат. помещения
-1.02	Тамбур -шлюз	9 м²	
-1.03	Тамбур -шлюз	10 м²	
-1.07	Тамбур -шлюз	41 м²	
-1.14	Лестничная клетка	12 м²	
-1.17	Электрощитовая	18 м²	
-1.18	Тамбур-шлюз/ПБЗ	27 м²	
-1.19	Лестничная клетка	16 м²	
-1.21	Тамбур-шлюз/ПБЗ	18 м²	
-1.22	Помещение ОВ	20 м²	
-1.23	Помещение узлов учета тепла	55 м²	
-1.24	Лестничная клетка	15 м²	
-1.25	Помещение узлов учета ОВ	22 м²	
-1.28	Лестничная клетка	13 м²	
-1.33	Венткамера	28 м²	
-1.36	Помещение инж. коммун.	39 м²	
-1.37	Венткамера АС	64 м²	
-1.38	Насосная	57 м²	
-1.41	Венткамера АС	72 м²	
-1.44	Коридор	83 м²	
-1.48	Коридор	77 м²	
-1.50	ИТП	116 м²	
-1.51	Паркинг	1625 м²	
-1.53	Паркинг	2986 м²	
-1.116	Электрощитовая ВКТ	16 м²	
-1.184	Тамбур -шлюз	33 м²	
1-186	Электрощитовая	19 м²	
1-224	Венткамера	29 м²	
1-260	Помещение СС	11 м²	
1-261	Помещение СС	15 м²	
1-263	Помещение СС (автостоянки)	15 м²	
1-274	Насосная АУПТ паркинга	44 м²	
1-275	Помещение инж. коммун.	23 м²	
1-276	Венткамера приточная жилье	78 м²	
1-277	Венткамера приточная жилье	81 м²	
1-281	Паркинг	1734 м²	
1-291	Зона хранения	4 м²	
1-292	Зона хранения	4 м²	
1-293	Зона хранения	4 м²	
1-294	Зона хранения	9 м²	
1-295	Проход блока кладовых	19 м²	
1-298	ЛК П1	17 м²	
1-319	Проход блока кладовых	7 м²	
1-320	Тамбур -шлюз	18 м²	
1-323	Зона хранения	8 м²	
1-324	Проход блока кладовых	49 м²	
1-325	Зона хранения	3 м²	
1-326	Зона хранения	8 м²	
1-327	Зона хранения	7 м²	
1-328	Зона хранения	5 м²	
1-329	Зона хранения	4 м²	
1-330	Зона хранения	4 м²	
1-331	Зона хранения	4 м²	
1-332	Зона хранения	4 м²	
1-333	Зона хранения	4 м²	
1-334	Зона хранения	4 м²	
1-335	Зона хранения	4 м²	
1-336	Зона хранения	6 м²	
1-337	Зона хранения	6 м²	
1-338	Зона хранения	4 м²	
1-339	Зона хранения	5 м²	
1-340	Зона хранения	5 м²	
1-341	Зона хранения	5 м²	
1-342	Зона хранения	5 м²	
1-344	Тамбур -шлюз	5 м²	
1-405	Электрощитовая ГРЩ	26 м²	
1-408	Лестничная клетка	16 м²	

Примечания:
1. Все трубопроводы, прокладываемые в подвале изолировать.
2. Перед теплоизоляцией трубы покрыть грунтом в 1 слой. Трубы проходящие открыто покрыть грунтом, после чего окрасить в 2 слоя.
3. Спускные краны оснастить резьбовыми заглушками.
4. Трубы сквозь стены и перекрытия прокладывать в гильзах из негорючих материалов. Отверстия и зазоры в местах прокладки трубопроводов через стены, перегородки и перекрытия заделать и уплотнить негорючими материалами, обеспечивая нормируемый предел огнестойкости.
5. Изолбу труб и сварку выполнить в соответствии с п.5.1.4. ТП 73.13330.2016.
6. Отметки и привязки трубопроводов уточнить по месту с учетом расположения инженерных коммуникаций и строительных конструкций.

Изм.	Кол.уч.	Лист	№док.	Подпись	Дата
Разработал	Васильев				24.12.24
Проверил	Кудрят				24.12.24
Нач.отдела	Семыкина				24.12.24
Н.контр.	Васильев				24.12.24

94-0421-ОК-1/Н-6.1-1..4-0-ОВ3.1

Жилой дом с пристроенными паркингами обособленно под защитное сооружение архитектурной сборки - "крытая" ОГСЗО с инженерно сетями и благоустройством территории по адресу: г. Москва, Внутригородское муниципальное образование Измайлово, Сиреневые бульвар, земельный участок 4/9 (участок 6.1)

Отопление и теплоснабжение

Стадия	Лист	Листов
Р	4	

План паркинга на отм. -7.050. -1 этаж В осях А/1-П. Система Т14/Т24

Генпре

Формат А0

Согласовано

Инв.№ подл. | Подп. и дата | Взам. инв.№