
Маркировочный план 2 этажа на отм. +7,050.

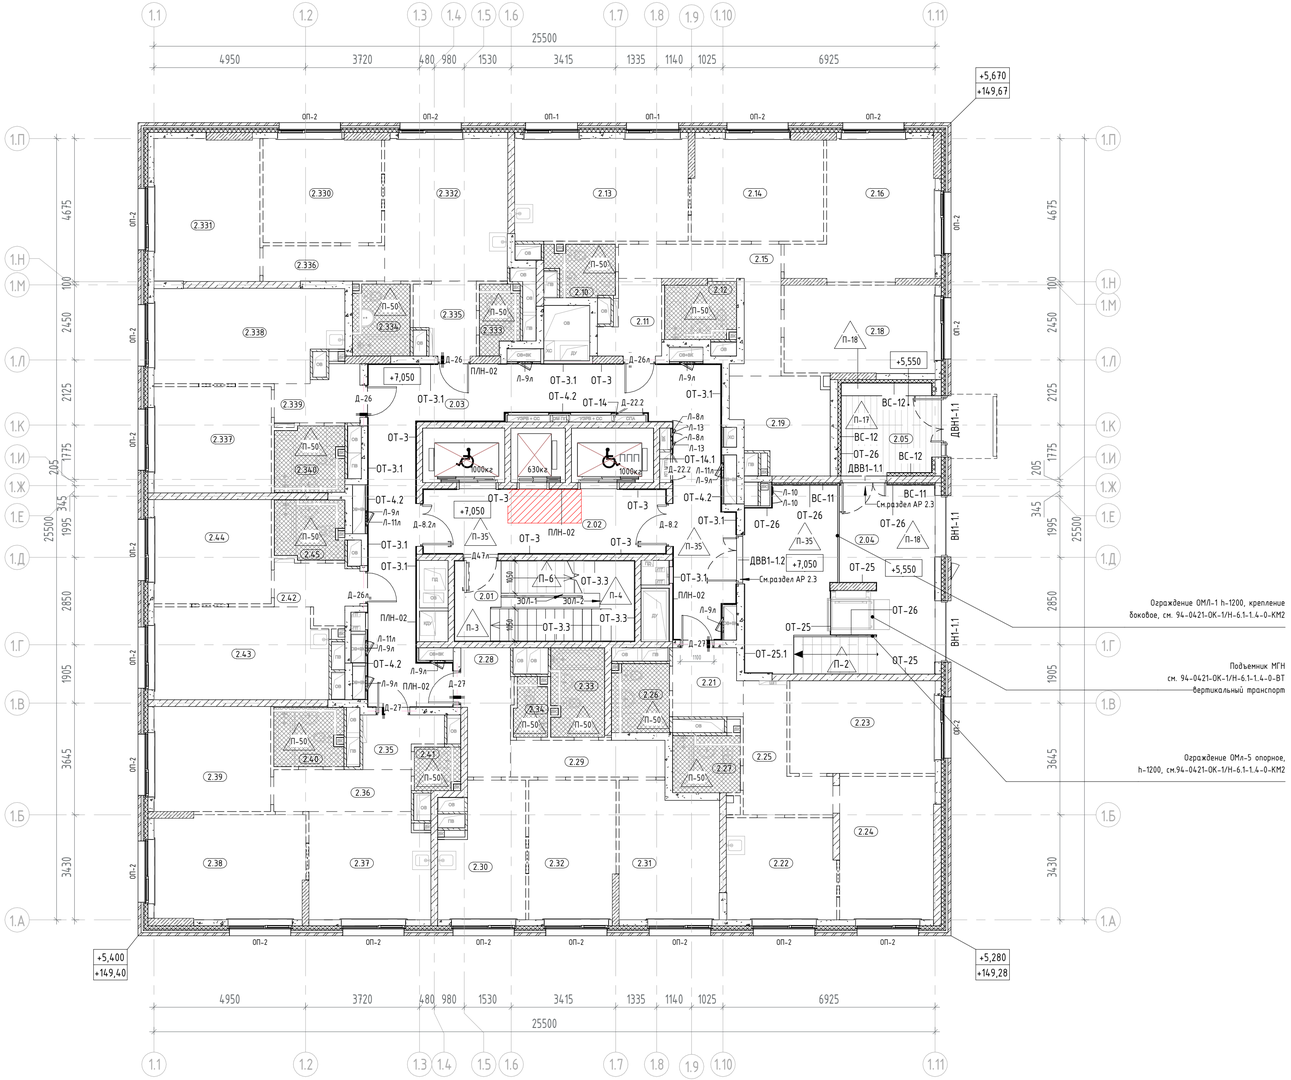


Экспликация помещений 2 этажа

Номер помещения	Наименование	Площадь,м²
МОП		
2.01	Лестничная клетка Н2	13,83
2.02	Лифтовой холл с ПБЗ МГН	18,29
2.03	Межквартирный коридор	50,16
2.04	Тамбур	26,35
2.05	Тамбур	20,23
		128,86
1		
3К1		
2.10	Санузел	3,39
2.11	Прихожая	4,24
2.12	Санузел	4,18
2.13	Кухня	18,99
2.14	Жилая комната	14,29
2.15	Коридор	9,87
2.16	Жилая комната	17,90
2.18	Жилая комната	14,09
2.19	Гардероб	9,05
		96,00
2		
2Ks		
2.21	Прихожая	4,94
2.22	Кухня	11,81
2.23	Жилая комната	14,32
2.24	Жилая комната	14,39
2.25	Коридор	7,95
2.26	Санузел	4,16
2.27	Санузел	4,11
		61,68
3		
2Ks		
2.28	Прихожая	5,73
2.29	Коридор	5,95
2.30	Кухня	11,31
2.31	Жилая комната	13,84
2.32	Жилая комната	12,96
2.33	Санузел	5,03
2.34	Санузел	2,22
		57,04


Экспликация помещений 2 этажа

Номер помещения	Наименование	Площадь,м²
4		
2Km		
2.35	Прихожая	3,70
2.36	Коридор	6,13
2.37	Кухня	13,62
2.38	Жилая комната	16,66
2.39	Жилая комната	13,07
2.40	Санузел	4,33
2.41	Санузел	2,06
		59,57
5		
1Km		
2.42	Прихожая	4,16
2.43	Кухня	16,79
2.44	Жилая комната	13,06
2.45	Санузел	4,80
		38,81
6		
1Km		
2.337	Жилая комната	13,27
2.338	Кухня	18,14
2.339	Прихожая	4,31
2.340	Санузел	4,82
		40,54
7		
2Km		
2.330	Жилая комната	13,10
2.331	Жилая комната	16,05
2.332	Кухня	18,66
2.333	Санузел	2,84
2.334	Санузел	4,33
2.335	Прихожая	4,17
2.336	Коридор	4,58
		63,73
Итого:		546,23

Компоновочная схема

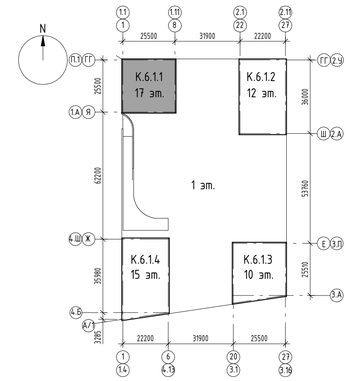

Сечение а-а
(2-ой тамбур)

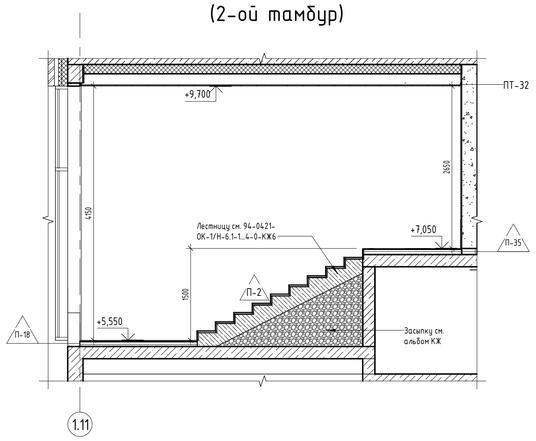

Условные обозначения:

- Монолитный железобетон
- Блоки из ячеистого бетона 80 мм, 100 мм, 200 мм, 250 мм
  Плита гипсовая пазогребневая (полнотелая, влагостойкая) 80 мм
- Облицовка стен (тип С 626) на металлическом каркасе, с заполнением утеплителем минераловатным (Технониколь ТЕХНОФАС ДЕКОР), зашивкой 2 листами ГСП-Н2-12,5 мм 75 мм
- Кладка из блоков ячеистого бетона Блок I/600x200x250/D600/B3,5/F100 (ГОСТ 31360-2007) – 200 мм;
  Минеральная вата Технониколь Технофент Стандарт (или аналог), ρ=72-88кг/м3 - 150 мм;
  Воздушный зазор – 68 мм,
  Облицовочный кирпич Донские зори (или аналог) W077/2 RAL 8012 – 102 мм
- Железобетон - 200 мм;
  Минеральная вата Технониколь Технофент Стандарт (или аналог), ρ=72-88кг/м3 - 150 мм;
  Воздушный зазор – 68 мм,
  Облицовочный кирпич Донские зори (или аналог) W077/2 RAL 8012 – 102 мм

- Невозводимые перегородки/зашивки с/у
- ВК — Обозначение инженерных коммуникаций
- 3.10 — Марка помещения (номер)
- Д-1 — Марка двери
- +0.000 — Отметка уровня чистого пола
- Гидроизоляционный материал
- 13 — Марка пола

1. Общие данные см. лист 1.
2. Кладку внутриквартирных перегородок выполнить на высоту одного блока,в т.ч. в с/у.
3. Зашивка шахт ОВ - возводить на всю высоту после устройства инж. коммуникаций.
4. Отделку помещений выполнить согласно ведомости отделки помещений см. лист 14.
5. Спецификацию элементов заполнения дверных проемов см. лист 16.
6. Экспликацию полов см. лист 15.
7. Отметки низа проемов даны от уровня чистого пола. Высота проемов указана от отметки низа проемов.
8. Крепление, углы, противопожарных перегородок, заполнение отверстий, проемов и мест прохождения коммуникаций через противопожарные перегородки и перекрытия и выполнить с учетом соблюдения требований норм безопасности РФ. Стальные конструкции, подлежащие огнезащите, огрунтовать антикоррозийной грунтовкой ГФ-021 (или аналог) в 8. слоя по предварительно подготовленной поверхности по требованиям ГОСТ 9.402-2004 с последующим покрытием огнезащитными составами типа "ОГНЕЗА-ВД-М" толщиной 2,1 мм (или аналог). После покрытия огнезащитными составами все металлические конструкции окрасить покрывной краской.
9. Решения по утеплителю и облицовке наружных стен фасадов по навесной системе на типовых этажах разрабатываются в разделе 94-0421-ОК-1/Н-6.1-1.4-0-АР4.
10. Устройство террас квартир разрабатывается в разделе 94-0421-ОК-1/Н-6.1-1.4-0-АР4.
11. Ограждение на террасе квартир разрабатывается в разделе 94-0421-ОК-1/Н-6.1-1.4-0-АР13.
12. Маркировку и спецификацию по вентрешеткам см. раздел 94-0421-ОК-1/Н-6.1-1.1-ОВ2.
13. Зашивки шахт даны на л. 21

Изм.	Кол.уч.	Лист	№док.	Подпись	Дата
Разработал	Каплий				29.10.24
Проверил	Садеков				29.10.24
ГАП	Садеков				29.10.24
Нач.отдела	Беляков				29.10.24
Н.контр.	Иблева				29.10.24

94-0421-ОК-1/Н-6.1-1-1-АР2.1

Жилой дом с приспособлением подземной автостоянки под защитное сооружение гражданской обороны - «укрытие» (ЗГПО) с инженерными сетями и благоустройством территории по адресу: г. Москва, внутригородское муниципальное образование Измайлово, Сиреневый бульвар, земельный участок 4/9 (участок 6.1)

Стадия	Лист	Листов
Р	3	

Архитектурные решения. Типовые этажи. Корпус 1

Маркировочный план 2 этажа на отм. +7,050

Генпро

Согласовано

Взам. инв. №

Подп. и дата

Инв. № подл.

Формат А1