

Маркировочный план 2 этажа на отм. +7.050

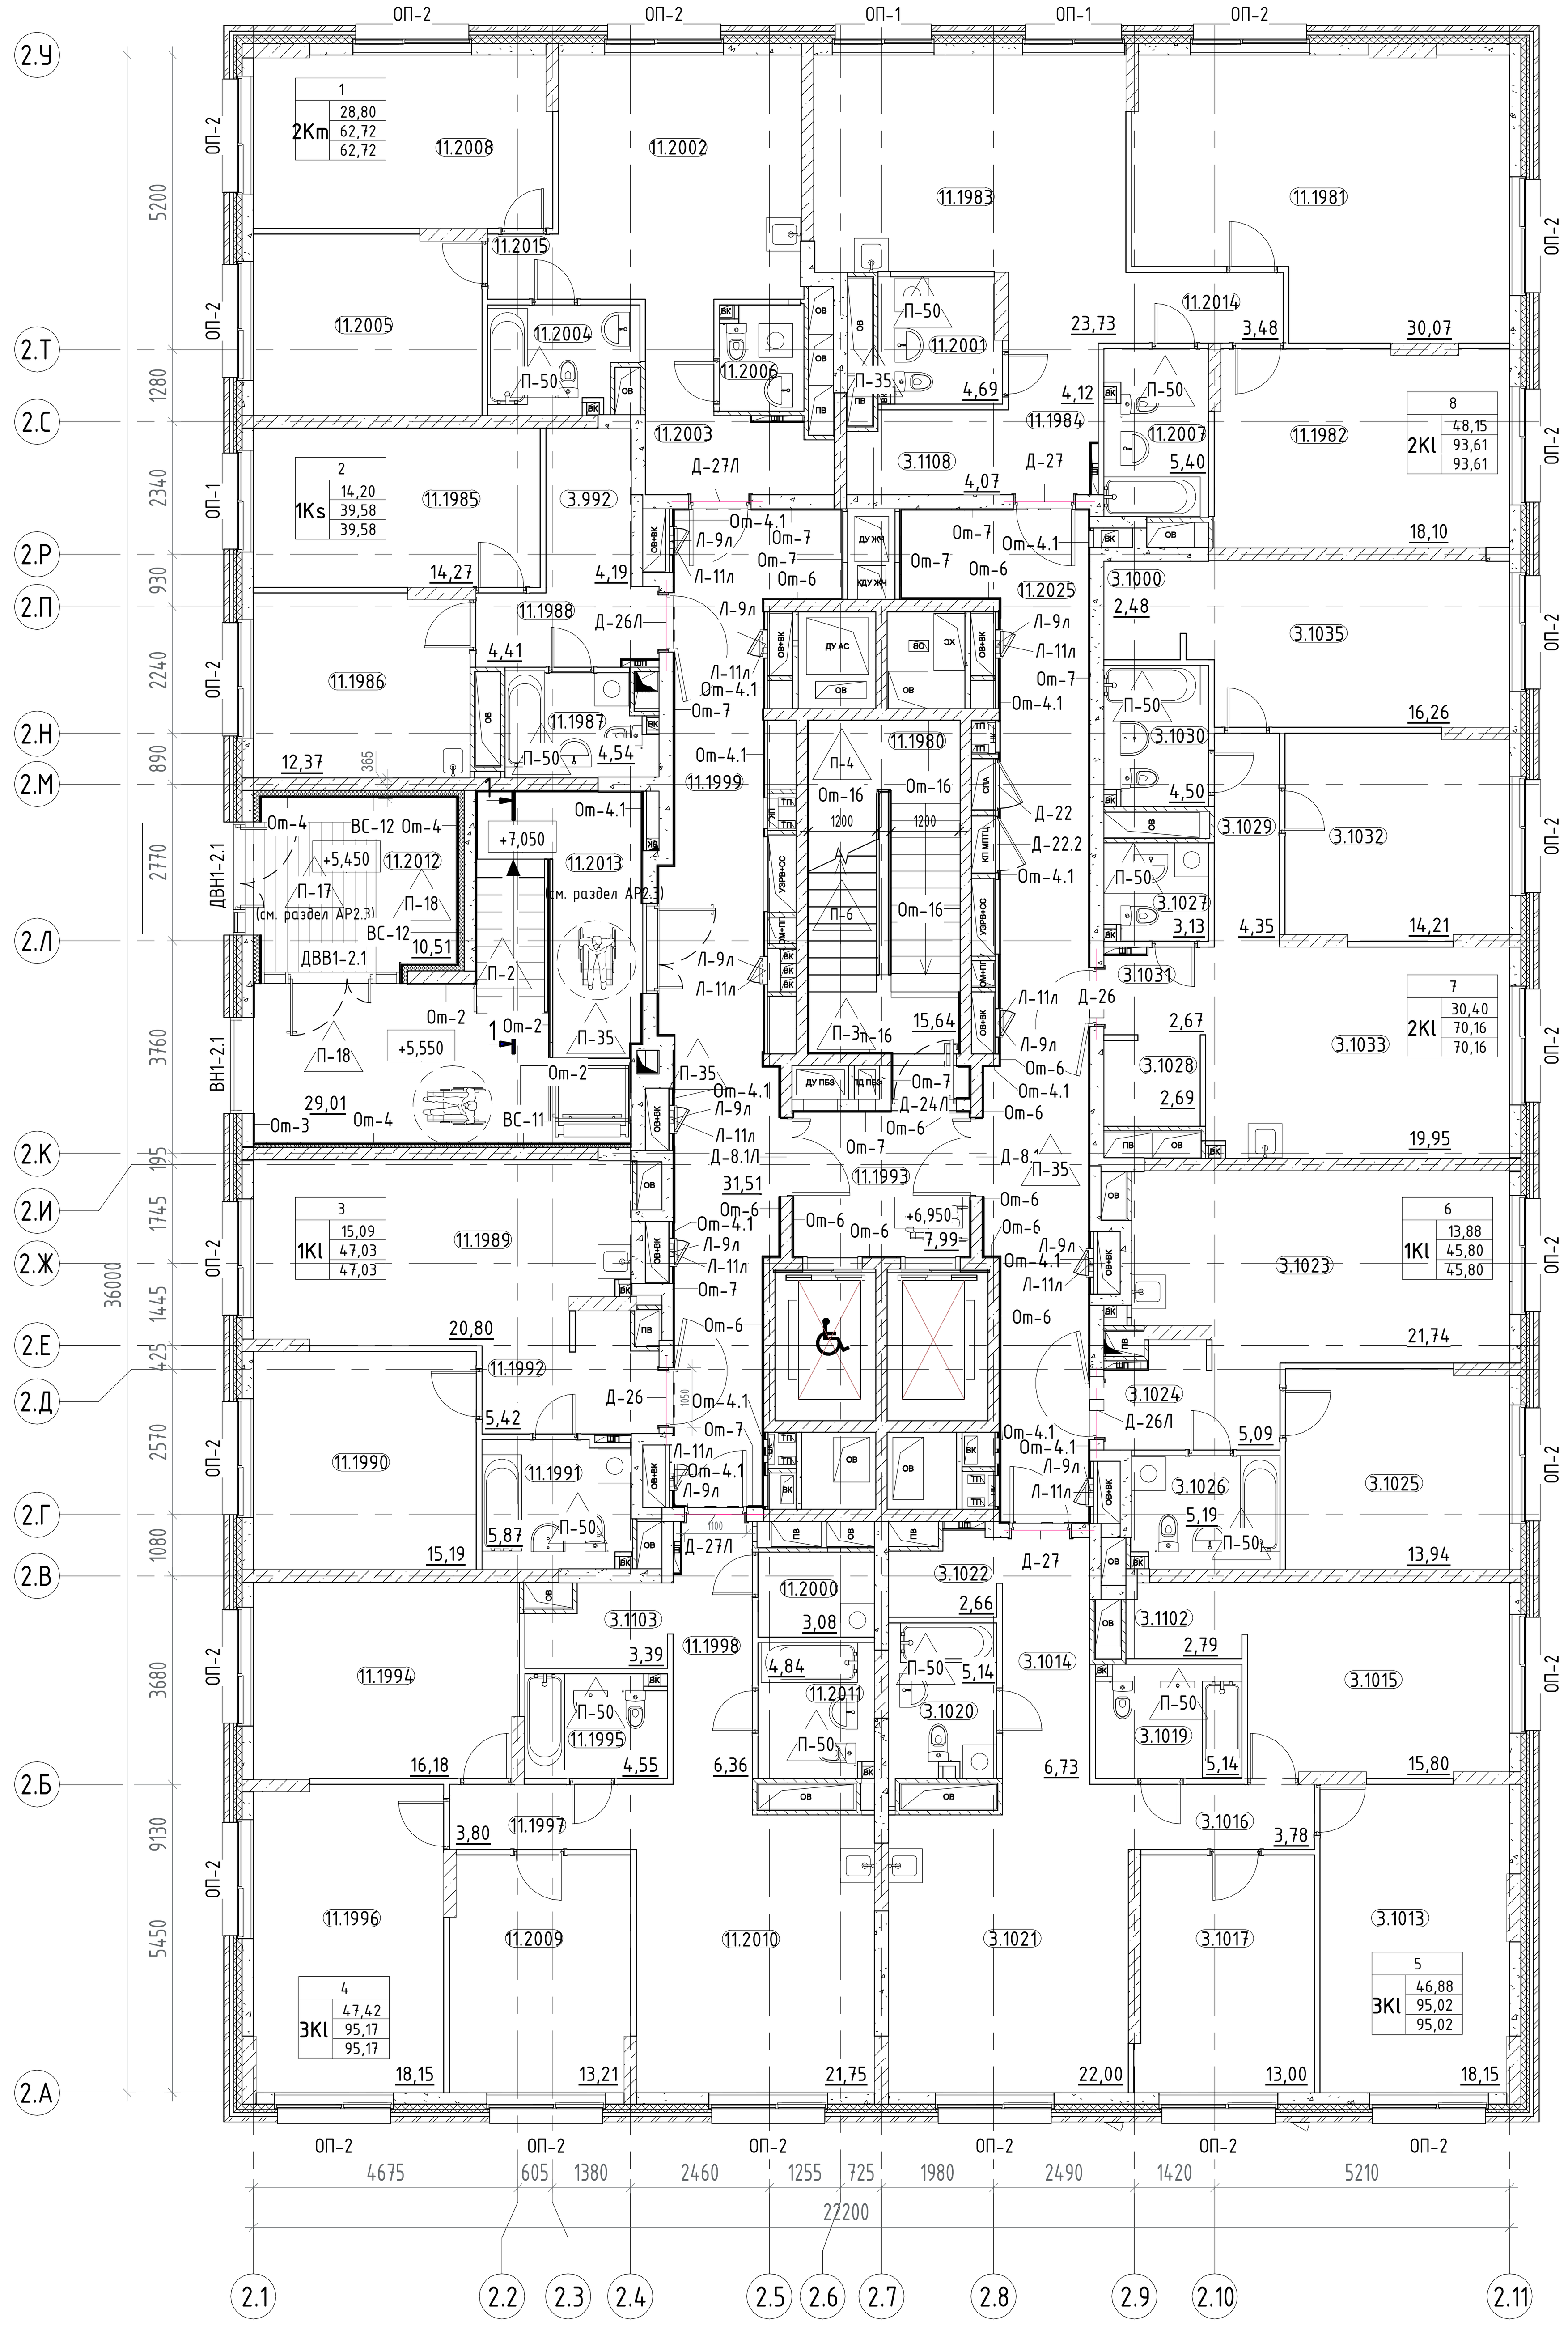

План потолков. 2 этажа

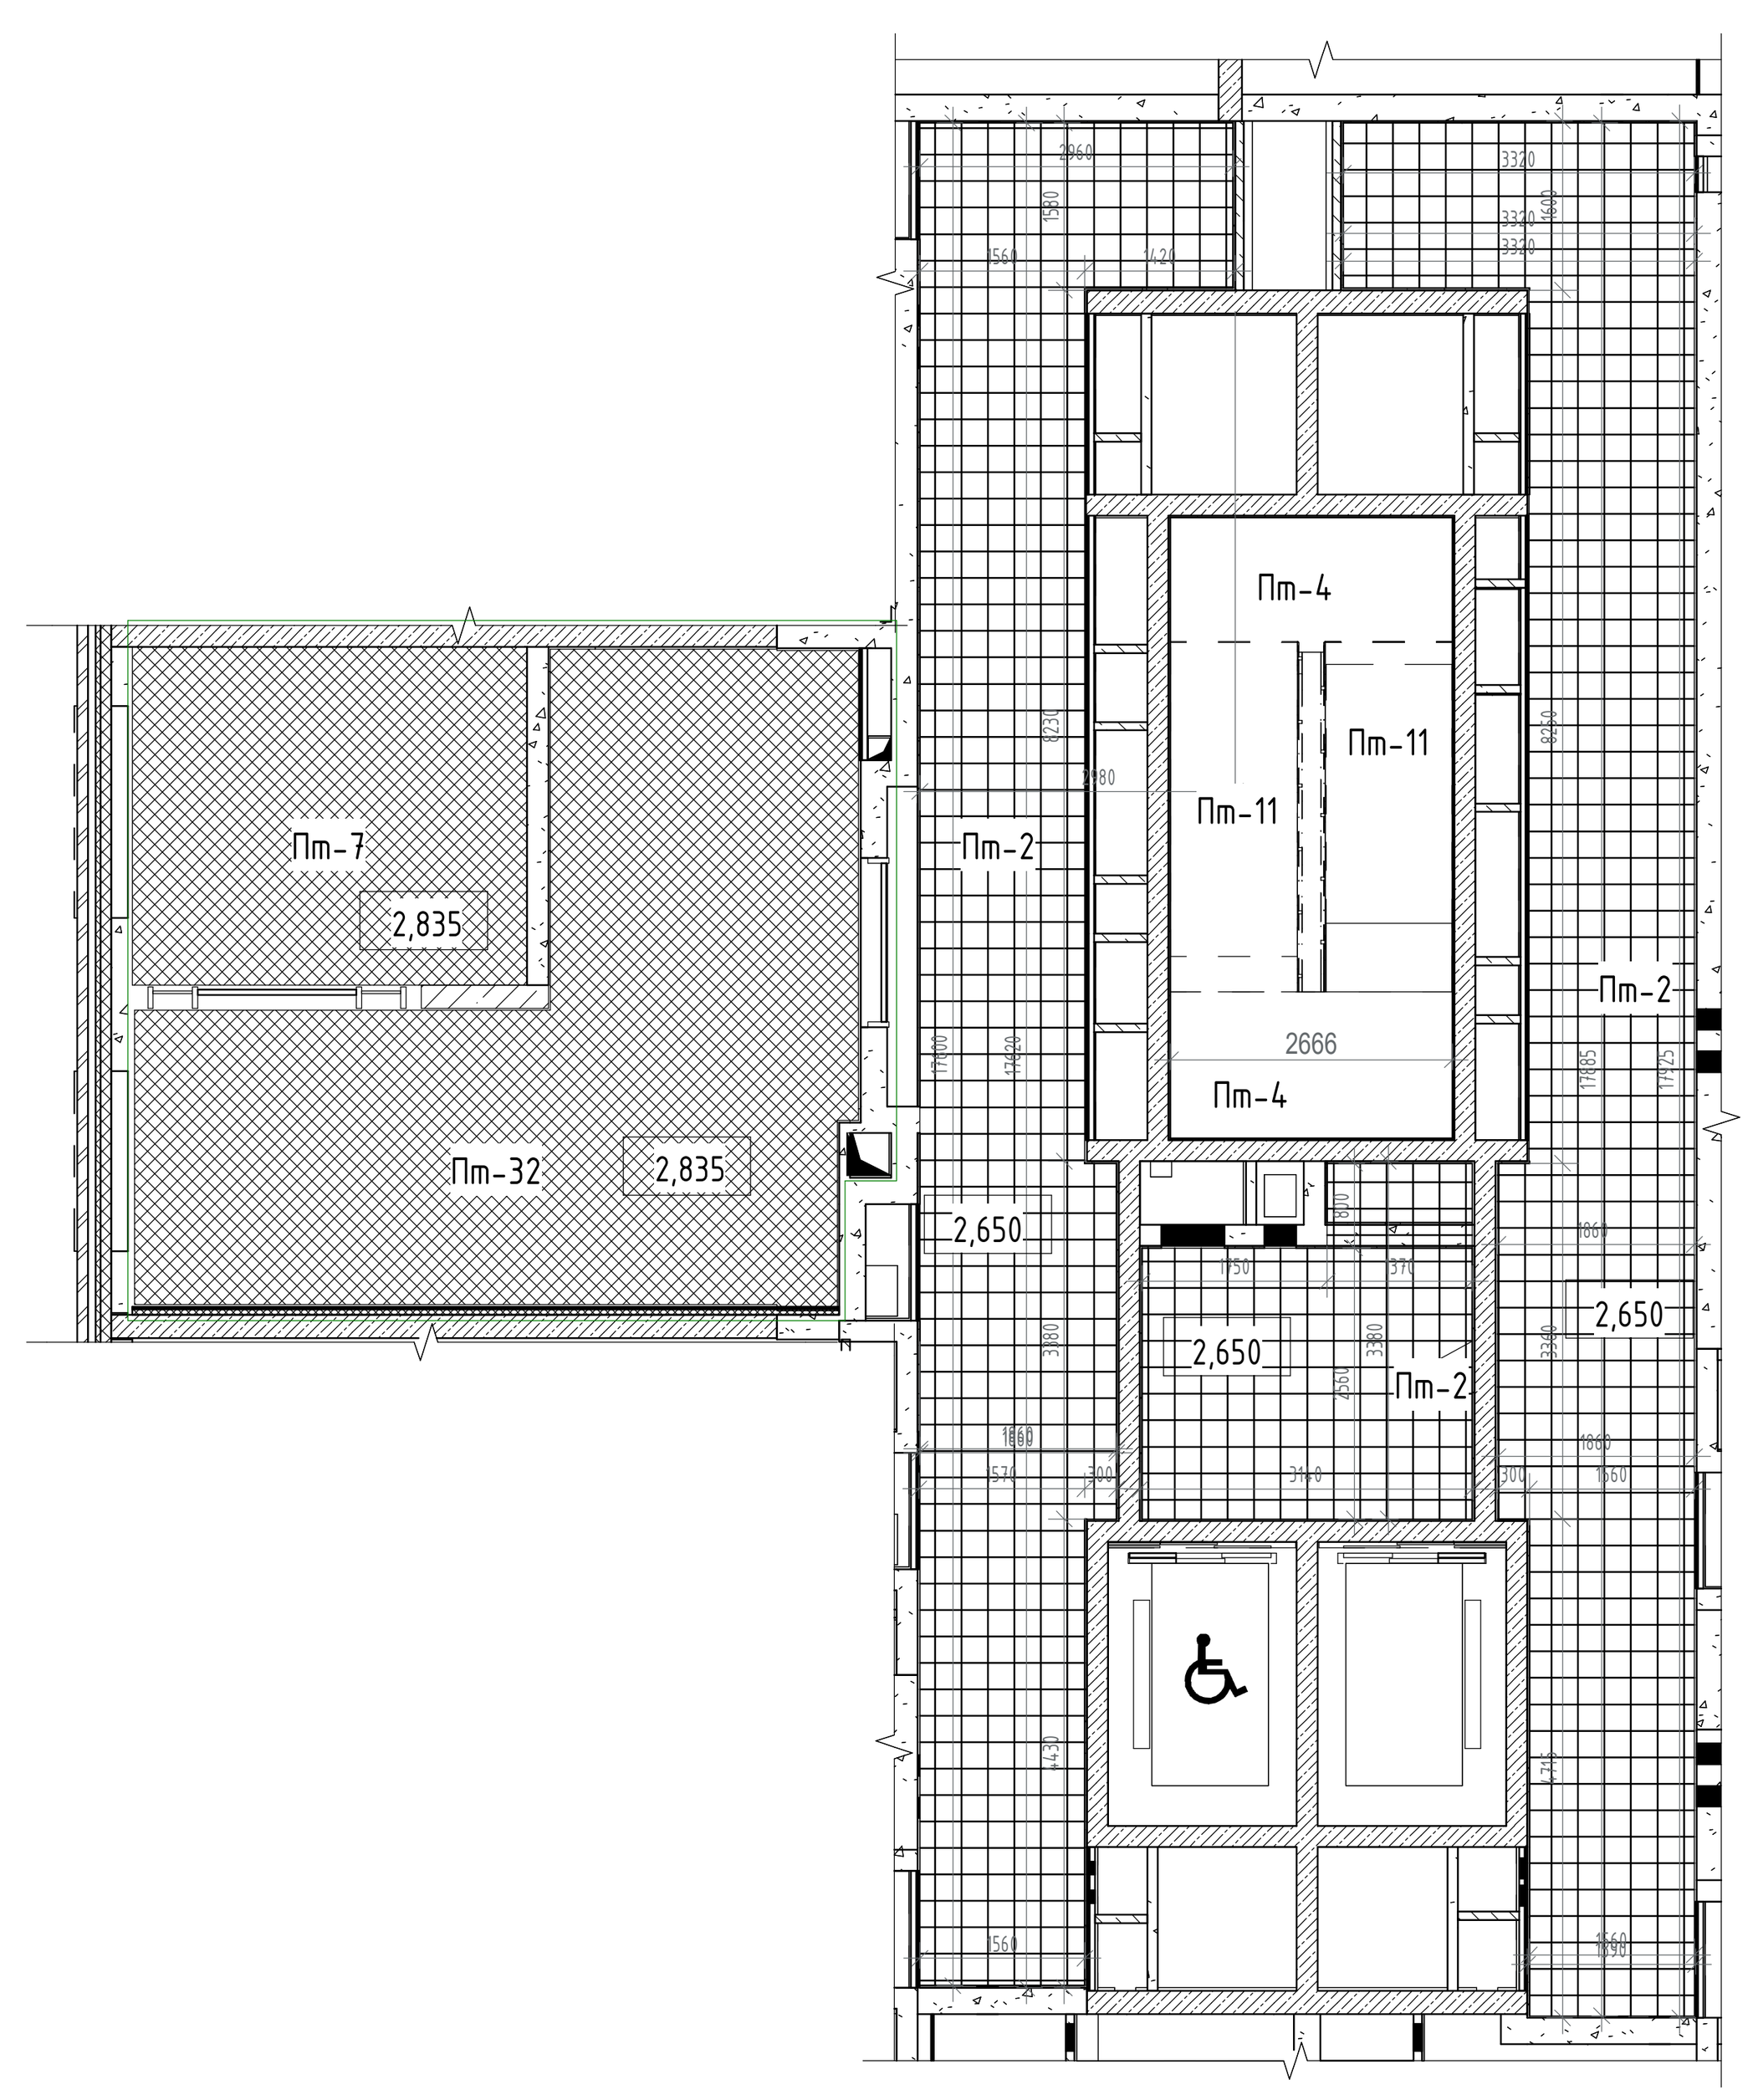

Экспликация помещений 2 этажа

Номер помещения	Наименование	Площадь,м²
МОП		
11.1980	Лестничная клетка Н2	15,59
11.1993	Лифтовой холл с ПБЗ МГН	9,08
11.1999	Межквартирный коридор	30,77
11.2012	Тамбур	11,64
11.2013	Тамбур	29,45
11.2025	Межквартирный коридор	31,22
		127,75
1 2Km		
11.2002	Кухня	18,52
11.2003	Прихожая	6,66
11.2004	Санузел	4,57
11.2005	Жилая комната	12,76
11.2006	Санузел	2,73
11.2008	Жилая комната	16,04
11.2015	Коридор	1,44
		62,72
2 1Ks		
11.1985	Жилая комната	14,20
11.1986	Кухня	12,32
11.1987	Санузел	4,69
11.1988	Прихожая	4,19
3.992	Гардероб	4,18
		39,58
3 1Kl		
11.1989	Кухня	20,66
11.1990	Жилая комната	15,09
11.1991	Санузел	5,86
11.1992	Прихожая	5,42
		47,03
4 3Kl		
11.1994	Жилая комната	16,07
11.1995	Санузел	4,54
11.1996	Жилая комната	18,14
11.1997	Коридор	3,80
11.1998	Прихожая	6,36
11.2000	Постирочная- гардеробная	3,08
11.2009	Жилая комната	13,21
11.2010	Кухня	21,75
11.2011	Санузел	4,84
3.1103	Гардеробная	3,38
		95,17

Экспликация помещений 2 этажа

Номер помещения	Наименование	Площадь,м²
5 3Kl		
3.1013	Жилая комната	18,15
3.1014	Прихожая	6,59
3.1015	Жилая комната	15,73
3.1016	Коридор	3,78
3.1017	Жилая комната	13,00
3.1019	Санузел	5,14
3.1020	Санузел	5,14
3.1021	Кухня	22,00
3.1022	Гардеробная	2,72
3.1102	Гардеробная	2,77
		95,02
6 1Kl		
3.1023	Кухня	21,64
3.1024	Прихожая	5,05
3.1025	Жилая комната	13,88
3.1026	Санузел	5,23
		45,80
7 2Kl		
3.1027	Санузел	3,13
3.1028	Гардеробная	2,69
3.1029	Коридор	4,35
3.1030	Санузел	4,53
3.1031	Прихожая	2,64
3.1032	Жилая комната	14,21
3.1033	Кухня	19,94
3.1035	Жилая комната	16,19
3.1000	Гардеробная	2,48
		70,16
8 2Kl		
11.1981	Жилая комната	30,13
11.1982	Жилая комната	18,02
11.1983	Кухня	23,78
11.1984	Прихожая	4,12
11.2001	Санузел	4,65
11.2007	Санузел	5,37
11.2014	Коридор	3,48
3.1108	Гардеробная	4,06
		93,61
Итого:		676,84


Ведомость потолков 2 этаж

Марка	Описание	Площадь	Примечание
Пт-2	1.Грунтовка Бетонконтакт – 1слой 2.Затирка поверхности после демонтажа опалубки – 2-4мм 3.Грунтовка под финишную отделку – 1слой 4.Простая окраска водно-дисперсионной негорючей краской за 2 раза (цвет белый), группа горючести НГ – 2слоя 5.Металлический подвесной потолок типа "Грильято" 75х75х40 (цвет белый) на металлическом каркасе – 40мм	111,96	<варианты>
Пт-4	1.Грунтовка Бетонконтакт – 1 слой 2.Затирка поверхности после демонтажа опалубки – 2-4мм 3.Грунтовка глубокого проникновения – 1 слой 4.Шпатлевка поверхности на цементной основе – 2мм 5.Грунтовка под финишную отделку – 1 слой 6.Улучшенная окраска водно-дисперсионной негорючей краской за 2 раза, группа горючести НГ – 2 слоя	3,77	Лестничная клетка (Площадка типового этажа,Площадка междуэтажная)
Пт-7	1. Смесь клеевая для монтажа утеплителя (Технониколь 110) – 5 мм 2. Утеплитель минераловатный (Технониколь -ТЕХНОФАС ДЕКОР) ρ=90-110 кг/м³, предел прочности на отрыв не менее 15 кПа, λ=0,041 Вт/м°С – 180 мм 3. Слой штукатурно-клеевой Технониколь 210 или аналог,армированный сеткой фасадной стеклотканевой щелочестойкой М3600 – 10 мм 4. Грунтовка под финишную отделку – 1 слой 5. Простая окраска краской влагостойкой негорючей за 2 раза (цвет черный), группа горючести НГ1 – 2 слоя 6. Потолок подвесной металлический типа "Грильято" 75х75х40 (цвет черный) на металлическом каркасе, группа горючести НГ	11,92	Тамбур МОП (граничащий с улицей)
Пт-11	– Грунтовка Бетонконтакт – 1 слой – Затирка поверхности после демонтажа опалубки – 2-4 мм – Грунтовка глубокого проникновения силикатная – 1 слой – Шпатлевка поверхности на цементной основе – 2 мм – Грунтовка под финишную отделку – 1 слой – Улучшенная окраска краской водно-дисперсионной негорючей, группа горючести НГ –2 слоя	8,15	Лестничные марши
Пт-32	1. Смесь клеевая для монтажа утеплителя (Технониколь 110) – 5 мм 2. Утеплитель минераловатный (Технониколь -ТЕХНОФАС ДЕКОР) ρ=90-110 кг/м³, предел прочности на отрыв не менее 15 кПа, λ=0,041 Вт/м°С – 100 мм 3. Слой штукатурно-клеевой Технониколь 210 или аналог,армированный сеткой фасадной стеклотканевой щелочестойкой М3600 – 10 мм 4. Грунтовка под финишную отделку – 1 слой 5. Простая окраска краской влагостойкой негорючей за 2 раза (цвет черный), группа горючести НГ1 – 2 слоя 6. Потолок подвесной металлический типа "Грильято" 75х75х40 (цвет черный) на металлическом каркасе, группа горючести НГ – 40 мм	28,63	Тамбур МОП (второй тамбур)


Условные обозначения:

- Монолитный железобетон
- Блоки из ячеистого бетона 80 мм, 100 мм, 200 мм, 250 мм
- Плита гипсовая пазогребневая (полнотелая, влагостойкая) 80 мм
- Облицовка стен (тип С 626) на металлическом каркасе, с заполнением утеплителем минераловатным (Технониколь ТЕХНОФАС ДЕКОР), зашивкой 2 листами ГСП-Н2-12,5 мм 75 мм
- Кладка из блоков ячеистого бетона Блок I/600х200х250/D600/B3,5/F100 (ГОСТ 31360-2007) – 200 мм; Минеральная вата Технониколь Техновент Стандарт (или аналог), р=72-88кг/м3 - 150 мм; Воздушный зазор – 68 мм, Облицовочный кирпич Донские зори (или аналог) W077/2 RAL 8012 – 102 мм
- Железобетон - 200 мм; Минеральная вата Технониколь Техновент Стандарт (или аналог), р=72-88кг/м3 - 150 мм; Воздушный зазор – 68 мм, Облицовочный кирпич Донские зори (или аналог) W077/2 RAL 8012 – 102 мм
- Невозводимые перегородки/зашивки с/у
- ВК — Обозначение инженерных коммуникаций
- 3.10 — Марка помещения (номер)
- Д-1 — Марка двери
- +0.000 — Отметка уровня чистого пола
- Гидроизоляционный материал
- 13 — Марка пола

Разрез 1-1

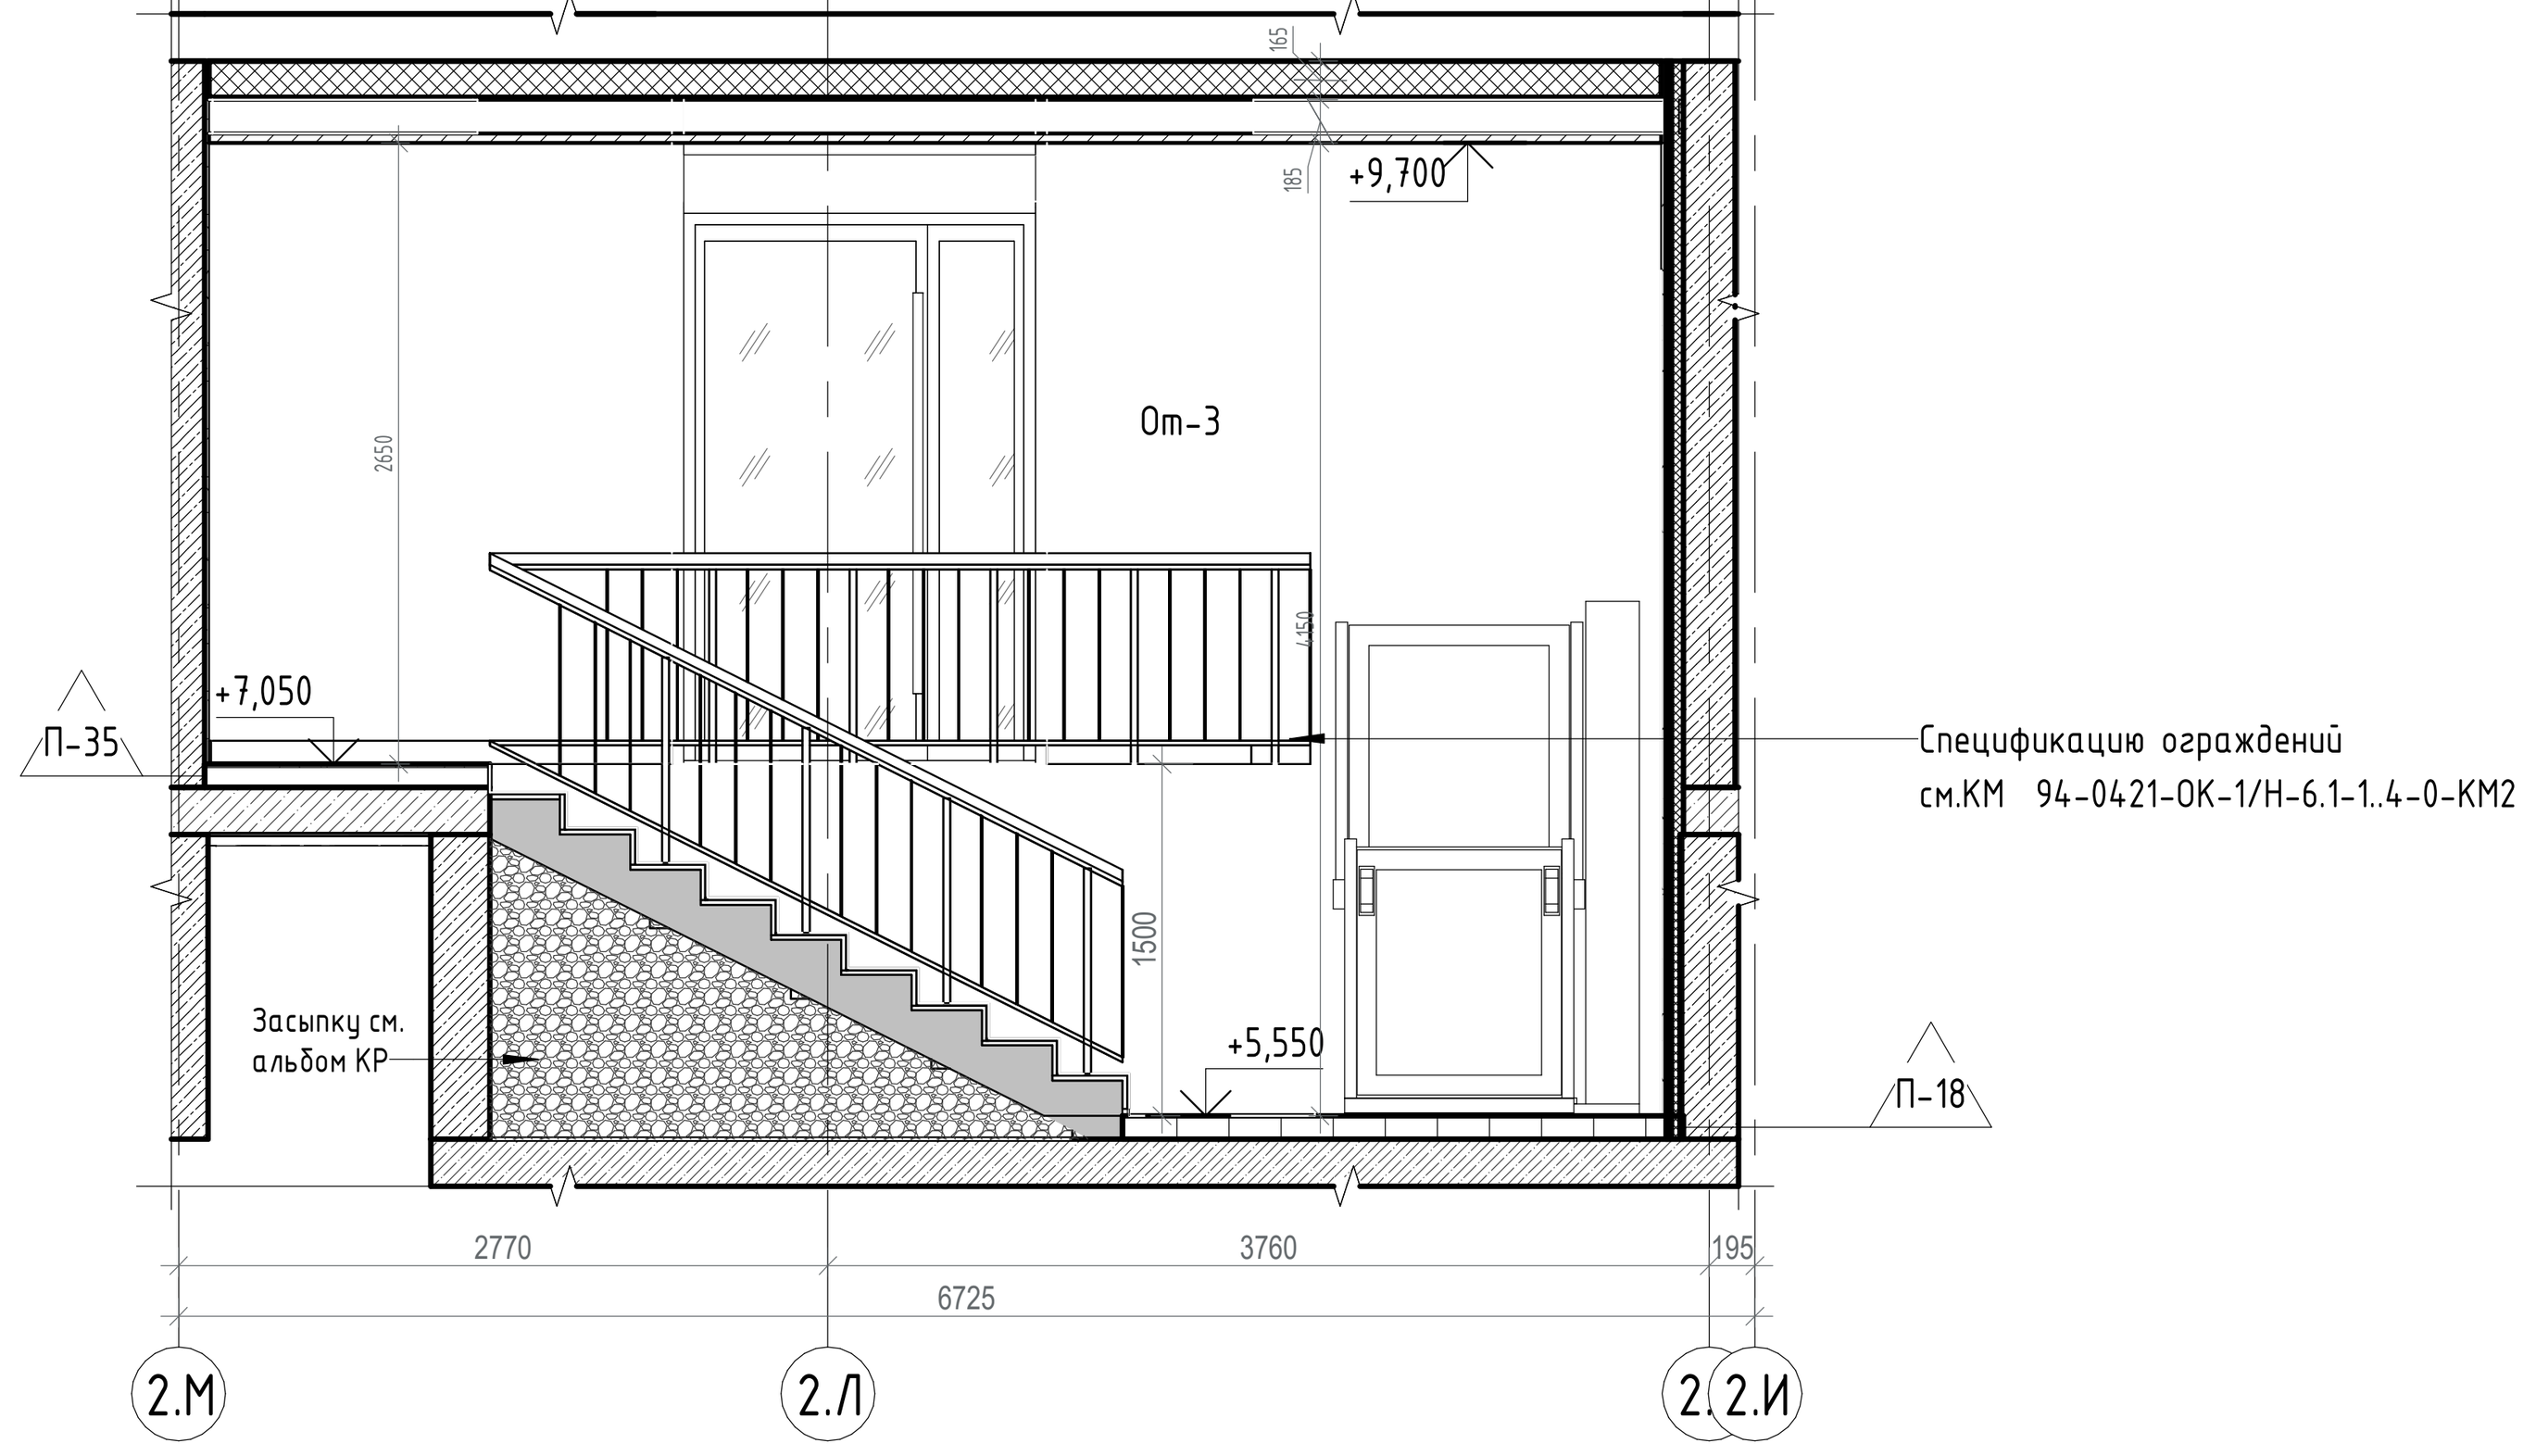

Компоновочная схема

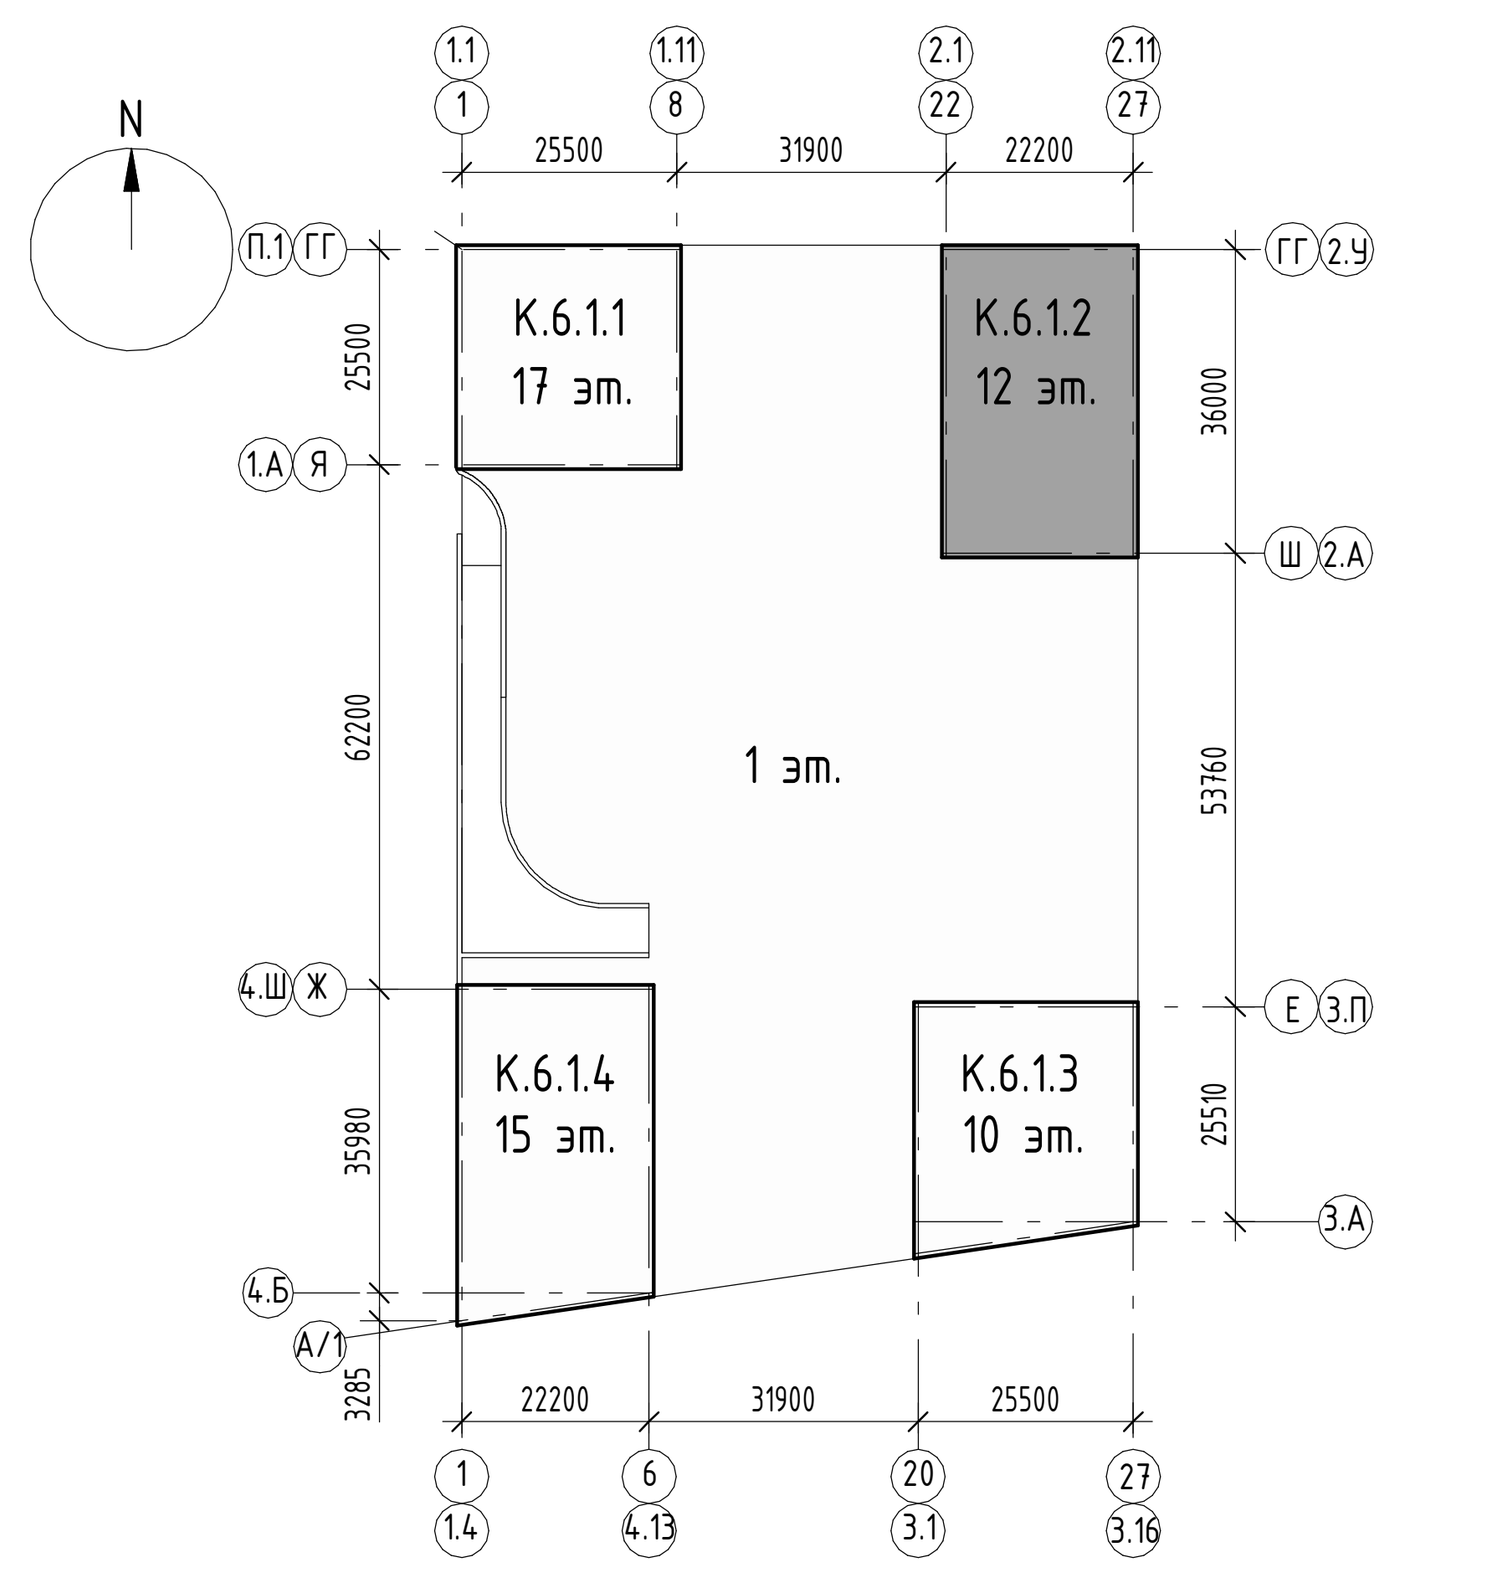

Примечания.

1. Состав раздела и общие указания см. лист 1 "Общие данные".
2. Данный лист смотреть совместно с другими листами этого альбома, инженерными и конструктивными разделами (КР, ОВ, ВК, ЭОМ, СС).
3. Конструкции ограждений лестничных маршей смотреть раздел КМ.
4. Ведомость отделки стен см. лист 12 данного раздела.
5. Перед изготовлением и установкой дверных блоков выполнить фактические замеры по месту.
6. В случае отклонений от проектных и нормативных значений оповестить Заказчика и авторов проекта.
7. Узел примыкание подвесного потолка к витражу, узел примыкания пола к витражу, см на л. 16.
8. Марки, спецификации и схемы заполнения проемов светопрозрачными конструкциями см. 94-0421-ОК-1/Н-6.2-3-1-АР2.3
9. Утепление и облицовка фасада не маркируются в текущем комплекте и не учитываются в объемах материалов стен. См. комплект 94-0421-ОК-1/Н-6.2-1..4-0-АР4

±0.000=+144,00

Изм.	Кол.уч.	Лист	№док.	Подпись	Дата
Разработал		Каплий			29.09.23
Проверил		Садеков			29.09.23
ГАП		Садеков			29.09.23
Нач.отдела		Беляков			29.09.23
Н.контр.		Ивлева			29.09.23

94-0421-ОК-1/Н-6.1-2-1-АР2.1

Жилой дом с приспособлением подземной автостоянки под защитное сооружение гражданской обороны – «укрытие» (ЗСГО) с инженерными сетям и благоустройством территории по адресу: г. Москва, внутригородское муниципальное образование Измайлово, Сиреневый бульвар, земельный участок 4/9 (участок 6.1)

Архитектурные решения. Типовые этажи. Корпус 2

Стадия	Лист	Листов
П	3	

Маркировочный план 2 этажа на отм. +7,050

Генпро

Формат А1

Согласовано

Взам. инв. №

Подп. и дата

Инв. № подл.