


Маркировочный план 2 этажа на отм. 5,100

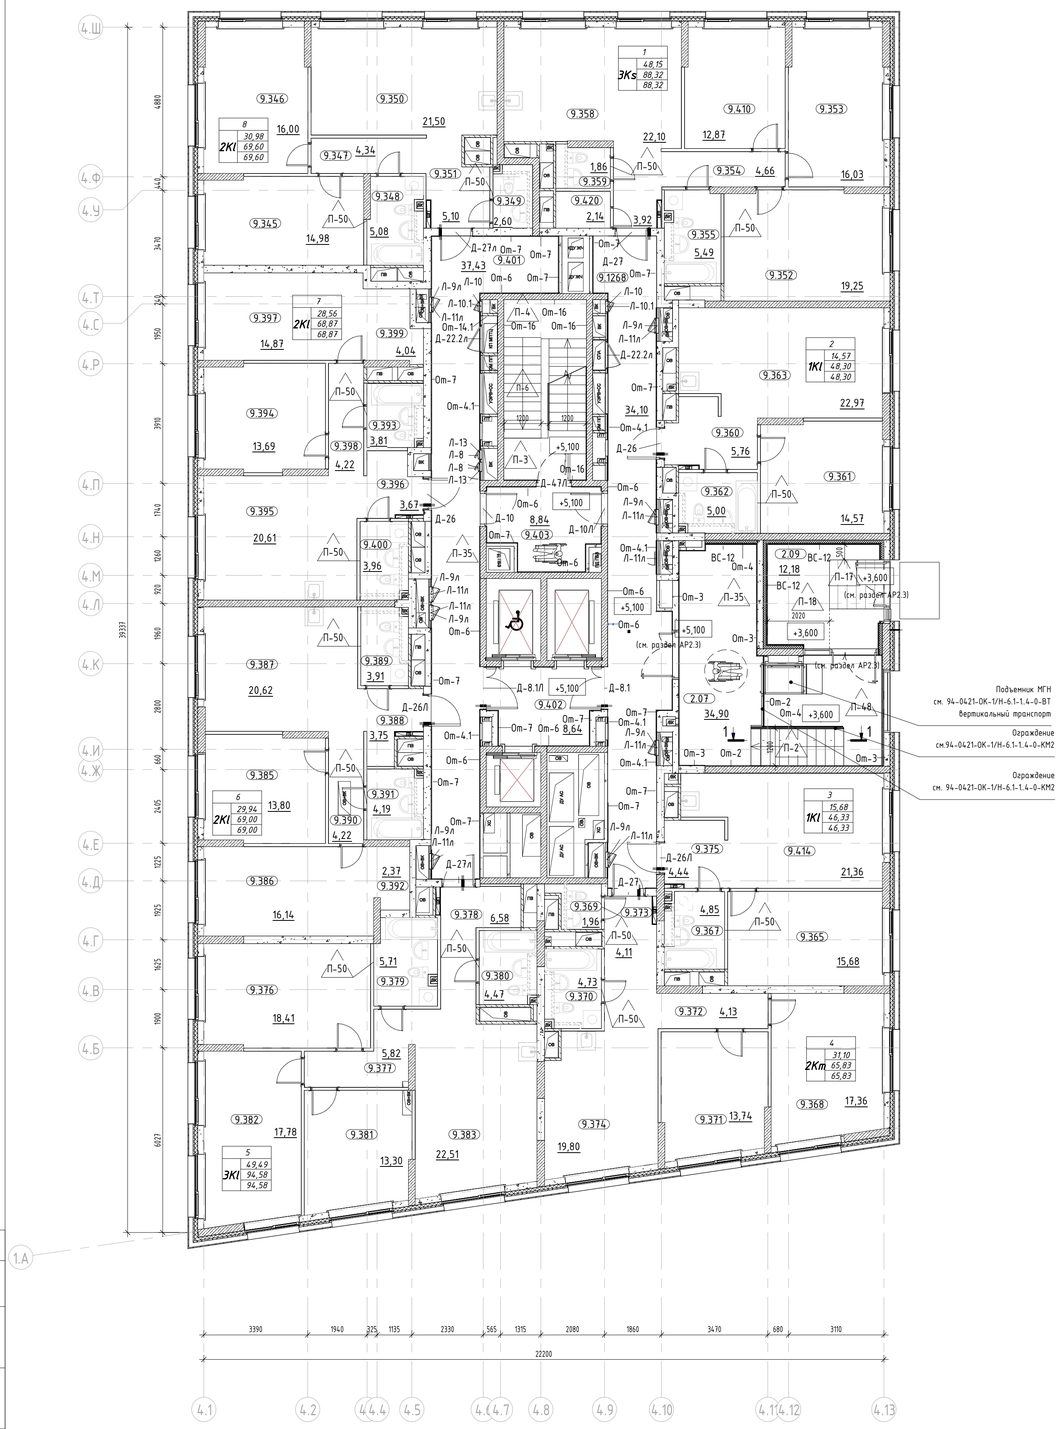

План потолков 2 этажа (1 : 100)

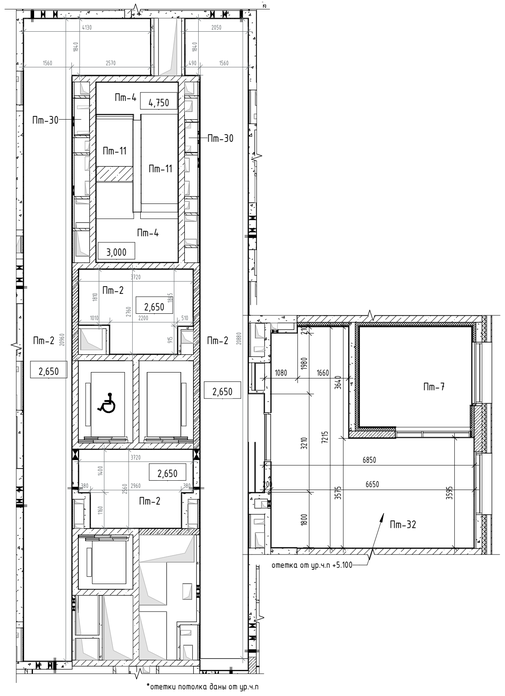

Сечение 1-1

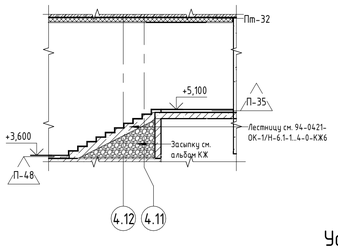

Условные обозначения:

- Монолитный железобетон
- Кладка из блоков из ячеистого бетона Блок I/600x100(200,250)x250/D60 0/B3,5/F100 (ГОСТ 31360-2007) – 100 мм, 200 мм, 250 мм
- Плиты гипсовые пазогребневые (полнотелые, влагостойкие) ПлГН1 – 667x500x80(100), полн, А, D (ГОСТ 6428-2018) – 80, 100 мм
- Облицовка стен (тип С 626) на металлическом каркасе, с заполнением утеплителем минераловатным (Технониколь ТЕХНОФАС ДЕКОР), зашивкой 2 листами ГСП-Н2-12,5 мм
- Кладка межкомнатных перегородок выполняется высотой в 1 ряд из плит гипсовых пазогребневых (полнотелые, влагостойкие) ПлГН1 667x500x80(100), полн, А, D (ГОСТ 6428-2018) – 80, 100мм
- Зашивки инженерных коммуникаций квартир, невозводимые
- Газобетонные блоки D600, B3,5, F100 – 200 мм;
  Минеральная вата Технониколь Техновент Н (или аналог), р=32-40кг/м3 – 100 мм;
  Минеральная вата Технониколь Технофас Стандарт (или аналог), р=80кг/м3 – 50 мм;
  Воздушный зазор – 140 мм,
  Облицовка из алюминиевых кассет Алюминстрой* (или аналог) – 30 мм
- Железобетон – 200 мм;
  Минеральная вата Технониколь Техновент Н (или аналог), р=32-40кг/м3 – 100 мм;
  Минеральная вата Технониколь Технофас Стандарт (или аналог), р=80кг/м3 – 50 мм;
  Воздушный зазор – 140 мм,
  Облицовка из алюминиевых кассет Алюминстрой* (или аналог) – 30 мм

+0.000 — Отметка уровня чистого пола

С-1 | -200 / 3430 — Марка внутренней стены, где:
С-1 – тип стены
-200 – низ стены от уровня чистого пола;
3430 – высота перегородки, мм

П-7 — Марка отделки пола

От-7 — Марка отделки стен

9.376 — Марка помещения (номер)

Д-22 — Марка двери


Экспликация помещений 2 этажа

Номер помещения	Наименование	Площадь, м2
МОП		
2.07	Тамбур	34,90
2.09	Тамбур	12,18
9.401	Межквартирный коридор	37,43
9.402	Лифтовой холл	8,64
9.403	Тамбур/ПБЗ МГН	8,84
9.404	Лестничная клетка	15,64
9.1268	Межквартирный коридор	34,10
		151,73
1		
3Ks		
9.352	Жилая комната	19,25
9.353	Жилая комната	16,03
9.354	Коридор	4,66
9.355	Санузел	5,49
9.357	Прихожая	3,92
9.358	Кухня	22,10
9.359	Санузел	1,86
9.410	Жилая комната	12,87
9.420	Гардеробная	2,14
		88,32
2		
1KI		
9.360	Прихожая	5,76
9.361	Жилая комната	14,57
9.362	Санузел	5,00
9.363	Кухня	22,97
		48,30
3		
1KI		
9.365	Жилая комната	15,68
9.367	Санузел	4,85
9.375	Прихожая	4,44
9.414	Кухня	21,36
		46,33
4		
2Km		
9.368	Жилая комната	17,36
9.369	Санузел	1,96
9.370	Санузел	4,73
9.371	Жилая комната	13,74
9.372	Коридор	4,13
9.373	Прихожая	4,11
9.374	Кухня	19,80
		65,83

Экспликация помещений 2 этажа

Номер помещения	Наименование	Площадь, м2
5		
3KI		
9.376	Жилая комната	18,41
9.377	Коридор	5,82
9.378	Прихожая	6,58
9.379	Санузел	5,71
9.380	Санузел	4,47
9.381	Жилая комната	13,30
9.382	Кухня	22,51
		94,58
6		
2KI		
9.385	Жилая комната	13,80
9.386	Жилая комната	16,14
9.387	Кухня	20,62
9.388	Прихожая	3,75
9.389	Санузел	3,91
9.390	Коридор	4,22
9.391	Санузел	4,19
9.392	Гардеробная	2,37
		69,00
7		
2KI		
9.393	Санузел	3,81
9.394	Жилая комната	13,69
9.395	Кухня	20,61
9.396	Прихожая	3,67
9.397	Жилая комната	14,87
9.398	Коридор	4,22
9.399	Гардеробная	4,04
9.400	Санузел	3,96
		68,87
8		
2KI		
9.345	Жилая комната	14,98
9.346	Жилая комната	16,00
9.347	Коридор	4,34
9.348	Санузел	5,08
9.349	Санузел	2,60
9.350	Кухня	21,50
9.351	Прихожая	5,10
		69,60
Итого:		702,56

Компоновочная схема

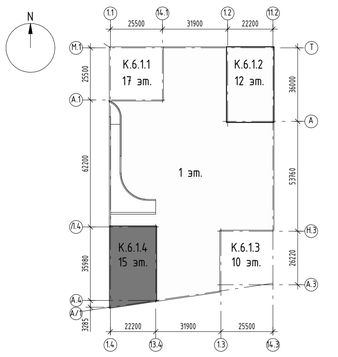

Примечания.
1. Состав раздела и общие указания см. лист 1 "Общие данные".
2. Данный лист смотреть совместно с другими листами этого альбома, инженерными и конструктивными разделами (КР, ОВ, ВК, ЭОМ, СС).
3. Конструкции ограждений лестничных маршей см. комплект 94-0421-ОК-1/Н-6.1-1.4-0-КМ2.
4. Ведомость отделки стен см. лист 12 данного раздела.
5. Перед изготовлением и установкой дверных блоков выполнить фактические замеры по месту.
6. В случае отклонений от проектных и нормативных значений оповестить Заказчика и авторов проекта.
7. Узел примыкание подвесного потолка к витражу, узел примыкания пола к витражу, см на л. 16.
8. Марки, спецификации и схемы заполнения проемов светопрозрачными конструкциями см. 94-0421-ОК-1/Н-6.2-3-1-АР2.3
9. Утепление и облицовка фасада не маркируются в текущем комплекте и не учитываются в объемах материалов стен. См. комплект 94-0421-ОК-1/Н-6.2-1.4-0-АР4

Изм.	Кол.уч.	Лист	№док.	Подпись	Дата
Разработал		Каплий			29.09.23
Проверил		Садеков			29.09.23
ГАП		Садеков			29.09.23
Нач.отдела		Беляков			29.09.23
Н.контр.		Ивлева			29.09.23

94-0421-ОК-1/Н-6.1-4-1-АР2.1

Жилой дом с приспособлением подземной автостоянки под защитное сооружение гражданской обороны - культурно-досуговый центр (ЗСГО) с инженерными сетями и благоустройством территории по адресу: г. Москва, внутригородское муниципальное образование Измайлово, Сиреневый бульвар, земельный участок 4/9 (участок 6.1)

Стадия	Лист	Листов
Р	16	

Архитектурные решения. Типовые этажи. Корпус 4

Маркировочный план 2 этажа на отм. +5,100

Генпро

Формат А1

Согласовано

Взам. инв. №

Подп. и дата

Инв. № подл.