
# Маркировочный план 2-го этажа на отм. +5,100.

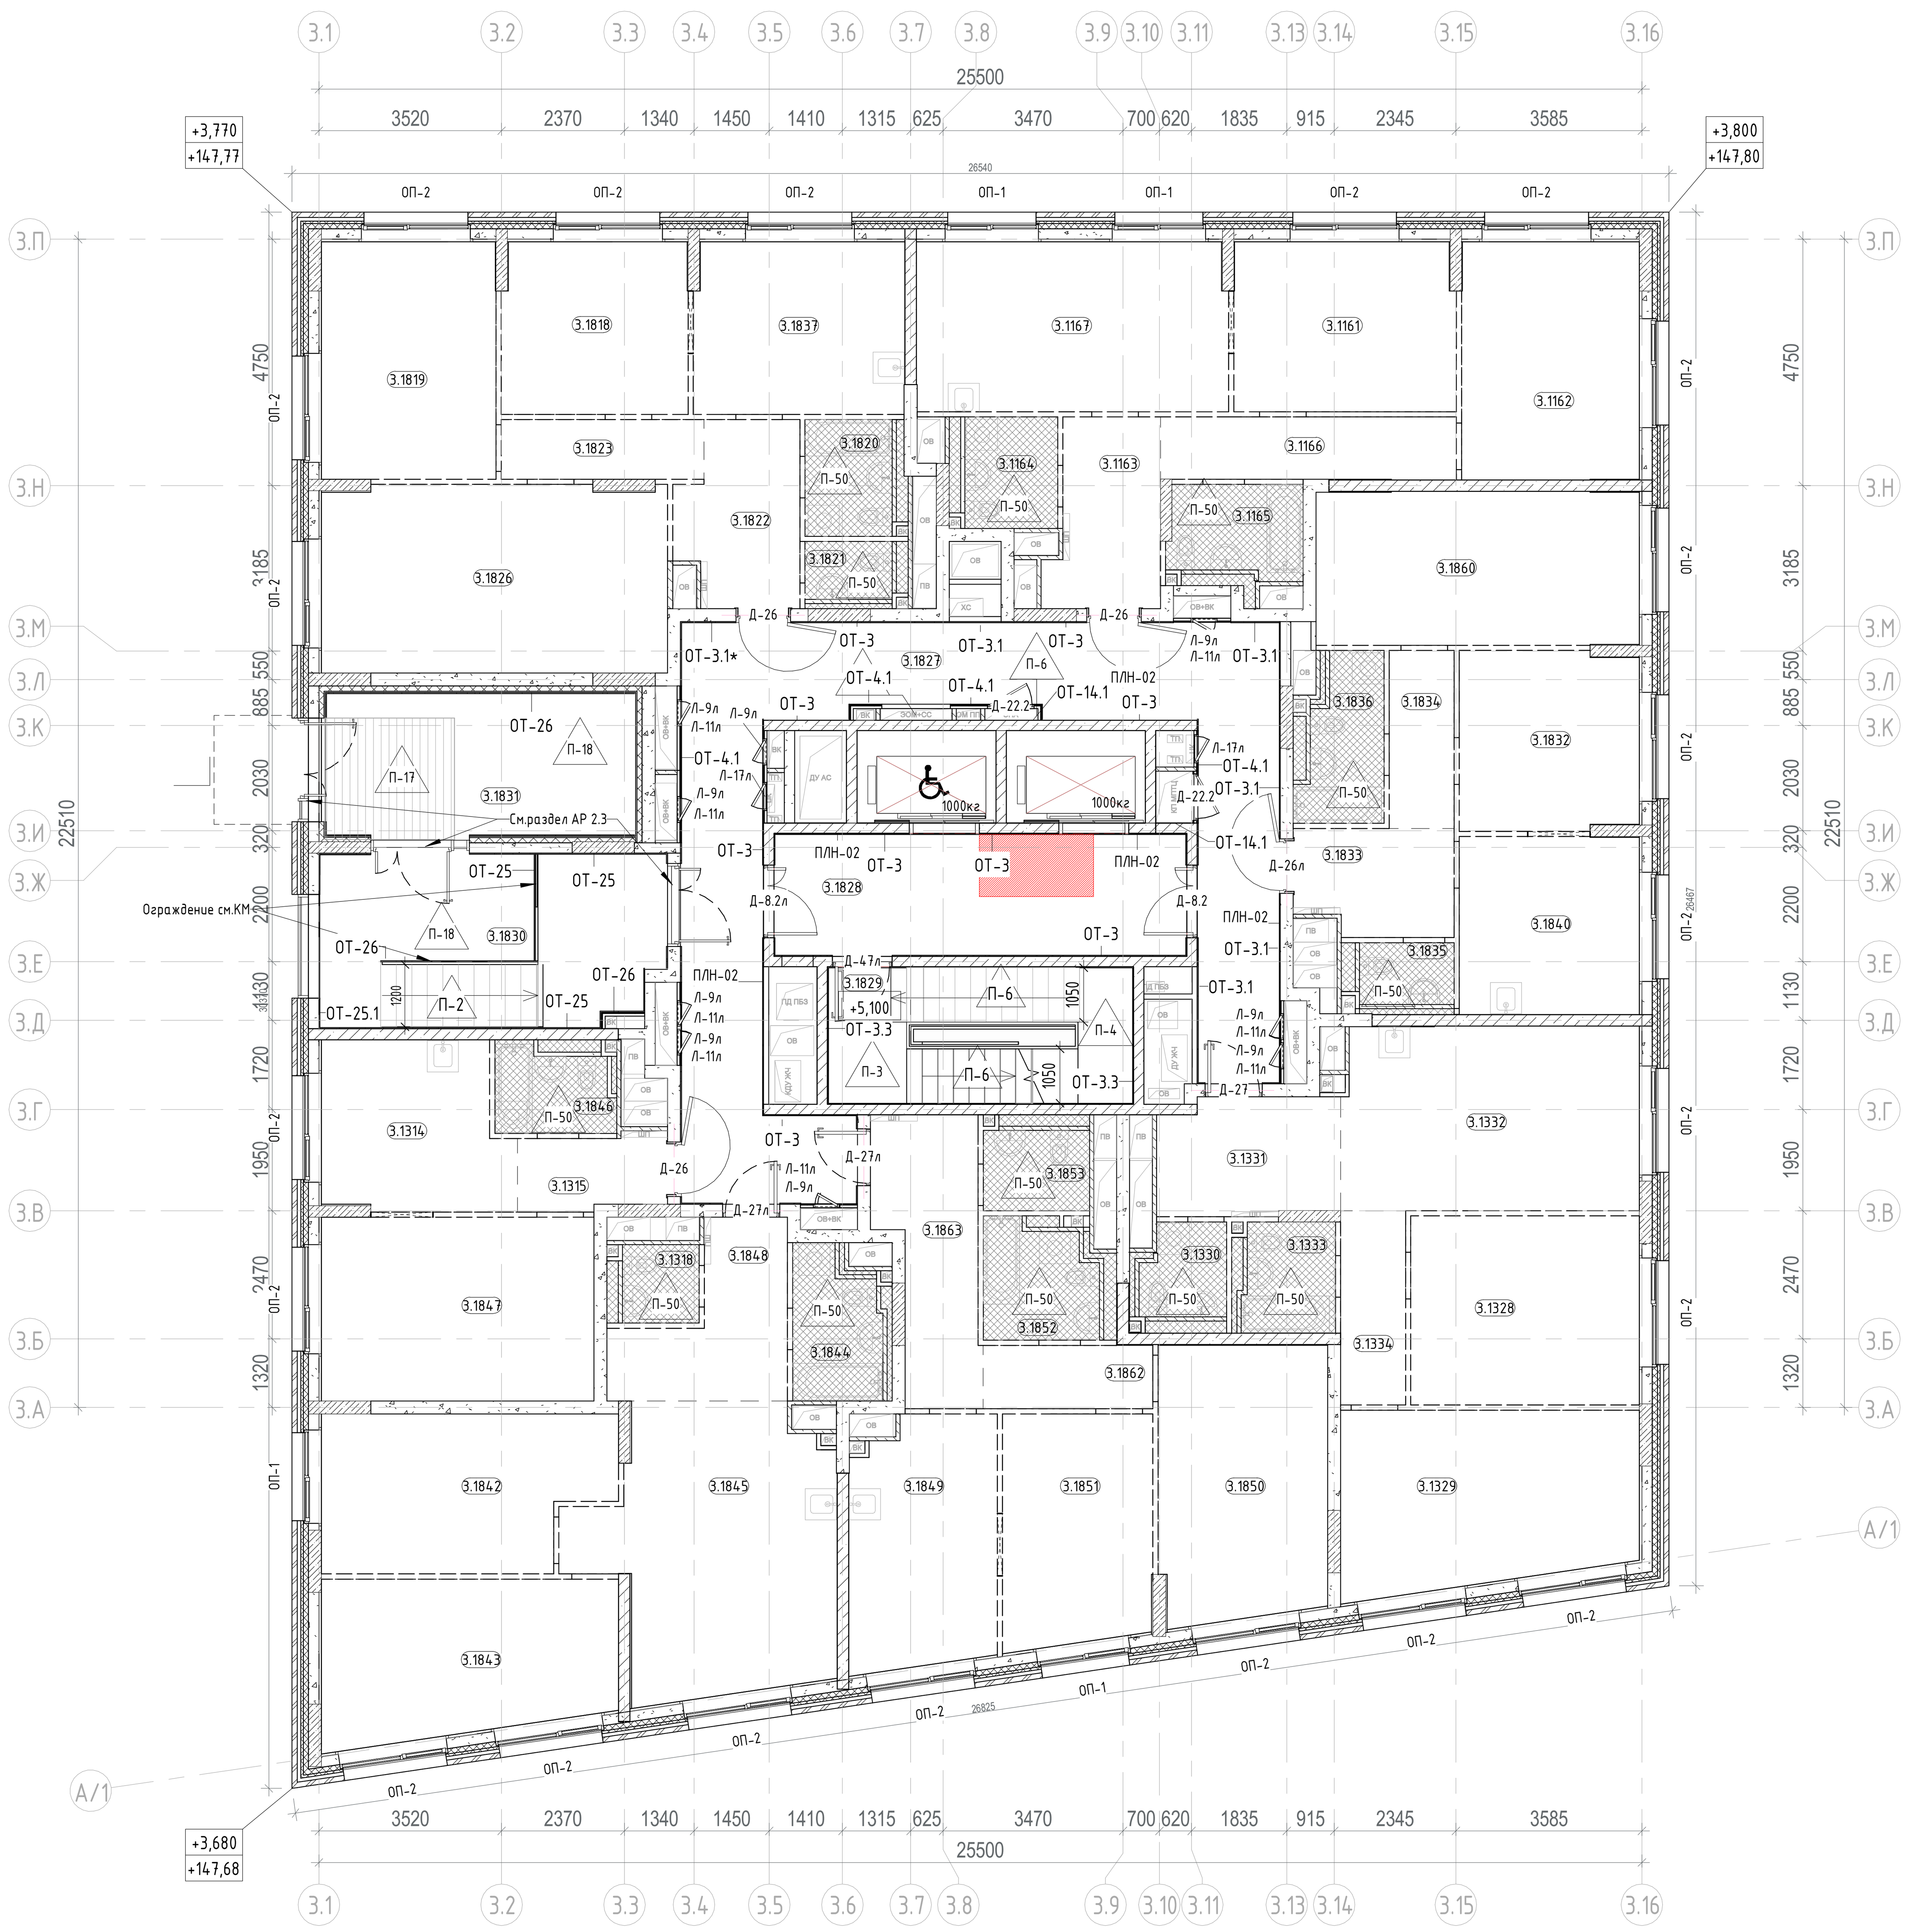

## Экспликация 2 этажа

| Номер помещения | Наименование | Площадь, м² |
|---|---|---|
| МОП | | |
| 3.1827 | Межквартирный коридор | 48,89 |
| 3.1828 | Лестничная клетка | 18,45 |
| 3.1829 | Лестничная клетка Н2 | 15,30 |
| 3.1830 | Тамбур | 21,55 |
| 3.1831 | Тамбур | 16,19 |
| | | 120,38 |
| 1<br>2Kl | | |
| 3.1161 | Жилая комната | 14,14 |
| 3.1162 | Жилая комната | 16,12 |
| 3.1163 | Прихожая | 7,34 |
| 3.1164 | Санузел | 4,40 |
| 3.1165 | Санузел | 4,98 |
| 3.1166 | Коридор | 6,88 |
| 3.1167 | Кухня | 19,89 |
| | | 73,75 |
| 2<br>2Ks | | |
| 3.1832 | Жилая комната | 12,03 |
| 3.1833 | Прихожая | 6,09 |
| 3.1834 | Коридор | 4,29 |
| 3.1835 | Санузел | 2,85 |
| 3.1836 | Санузел | 5,23 |
| 3.1840 | Кухня | 12,07 |
| 3.1860 | Жилая комната | 18,62 |
| | | 61,18 |
| 3<br>2Kl | | |
| 3.1328 | Жилая комната | 16,24 |
| 3.1329 | Жилая комната | 19,50 |
| 3.1330 | Санузел | 3,63 |
| 3.1331 | Прихожая | 7,79 |
| 3.1332 | Кухня | 20,43 |
| 3.1333 | Санузел | 4,20 |
| 3.1334 | Коридор | 4,68 |
| | | 76,47 |


## Экспликация 2 этажа

| Номер помещения | Наименование | Площадь, м² |
|---|---|---|
| 4<br>2Ks | | |
| 3.1849 | Кухня | 13,40 |
| 3.1850 | Жилая комната | 17,27 |
| 3.1851 | Жилая комната | 12,95 |
| 3.1852 | Санузел | 5,62 |
| 3.1853 | Санузел | 3,70 |
| 3.1862 | Коридор | 4,01 |
| 3.1863 | Прихожая | 9,56 |
| | | 66,51 |
| 5<br>2Ks | | |
| 3.1842 | Жилая комната | 16,07 |
| 3.1843 | Жилая комната | 17,35 |
| 3.1844 | Санузел | 5,27 |
| 3.1845 | Кухня | 23,87 |
| 3.1848 | Прихожая | 8,30 |
| 3.1318 | Санузел | 2,59 |
| | | 73,45 |
| 6<br>1Ks | | |
| 3.1846 | Санузел | 4,14 |
| 3.1847 | Жилая комната | 18,76 |
| 3.1314 | Кухня | 11,55 |
| 3.1315 | Прихожая | 4,03 |
| | | 38,48 |
| 7<br>3Ks | | |
| 3.1818 | Жилая комната | 12,03 |
| 3.1819 | Жилая комната | 15,79 |
| 3.1820 | Санузел | 4,40 |
| 3.1821 | Санузел | 2,58 |
| 3.1822 | Прихожая | 7,68 |
| 3.1823 | Коридор | 4,49 |
| 3.1826 | Жилая комната | 24,16 |
| 3.1837 | Кухня | 13,64 |
| | | 84,77 |
| | | 594,99 |


## Условные обозначения:

- Монолитный железобетон
- Блоки из ячеистого бетона 80 мм, 100 мм, 200 мм, 250 мм
- Плита гипсовая пазогребневая (полнотелая, влагостойкая) 80 мм
- Облицовка стен (тип С 626) на металлическом каркасе, с заполнением утеплителем минераловатным (Технониколь ТЕХНОФАС ДЕКОР), зашивкой 2 листами ГСП-Н2-12,5 мм 75 мм
- Кладка из блоков ячеистого бетона Блок I/600х200х250/D600/B3,5/F100 (ГОСТ 31360-2007) - 200 мм; Минеральная вата Технониколь Техновент Стандарт (или аналог), p=72-88кг/м3 - 150 мм; Воздушный зазор - 68 мм, Облицовочный кирпич Донские зори (или аналог) W077/2 RAL 8012 - 102 мм
- Железобетон - 200 мм; Минеральная вата Технониколь Техновент Стандарт (или аналог), p=72-88кг/м3 - 150 мм; Воздушный зазор - 68 мм, Облицовочный кирпич Донские зори (или аналог) W077/2 RAL 8012 - 102 мм
- Невозводимые перегородки/зашивки с/у
- ВК — Обозначение инженерных коммуникаций
- 3.10 — Марка помещения (номер)
- Д-1 — Марка двери
- +0.000 — Отметка уровня чистого пола
- Гидроизоляционный материал
- 13 — Марка пола

## Сечение по лестнице (2-ой тамбур)

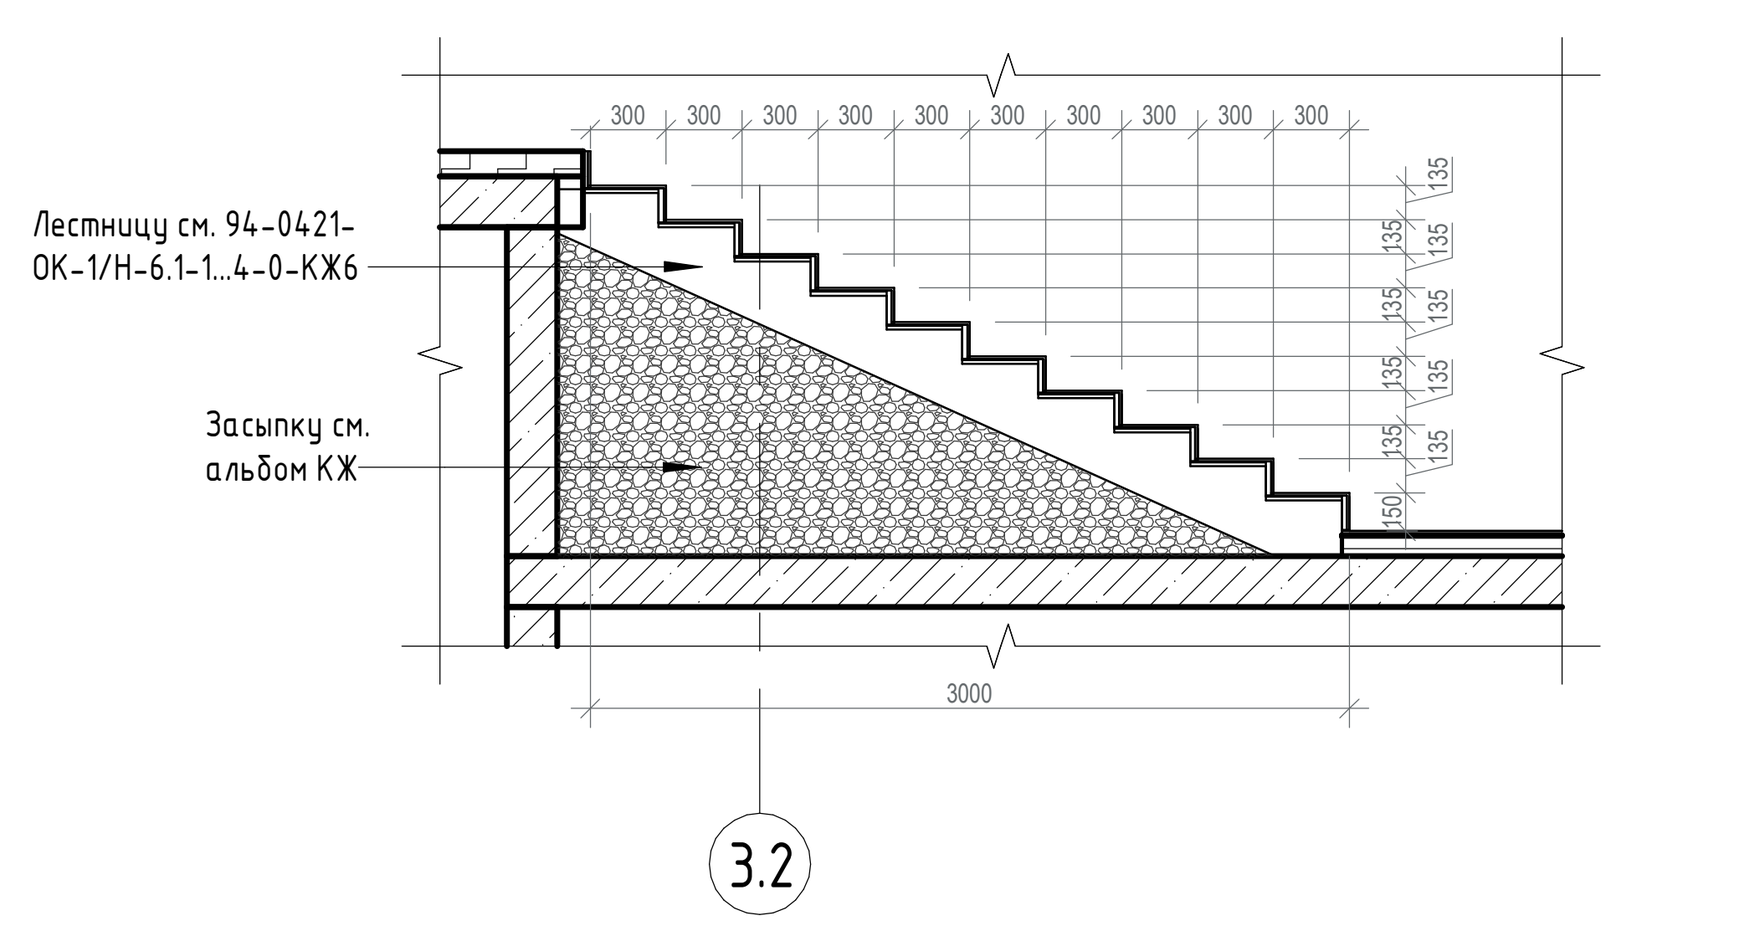


## Компоновочная схема

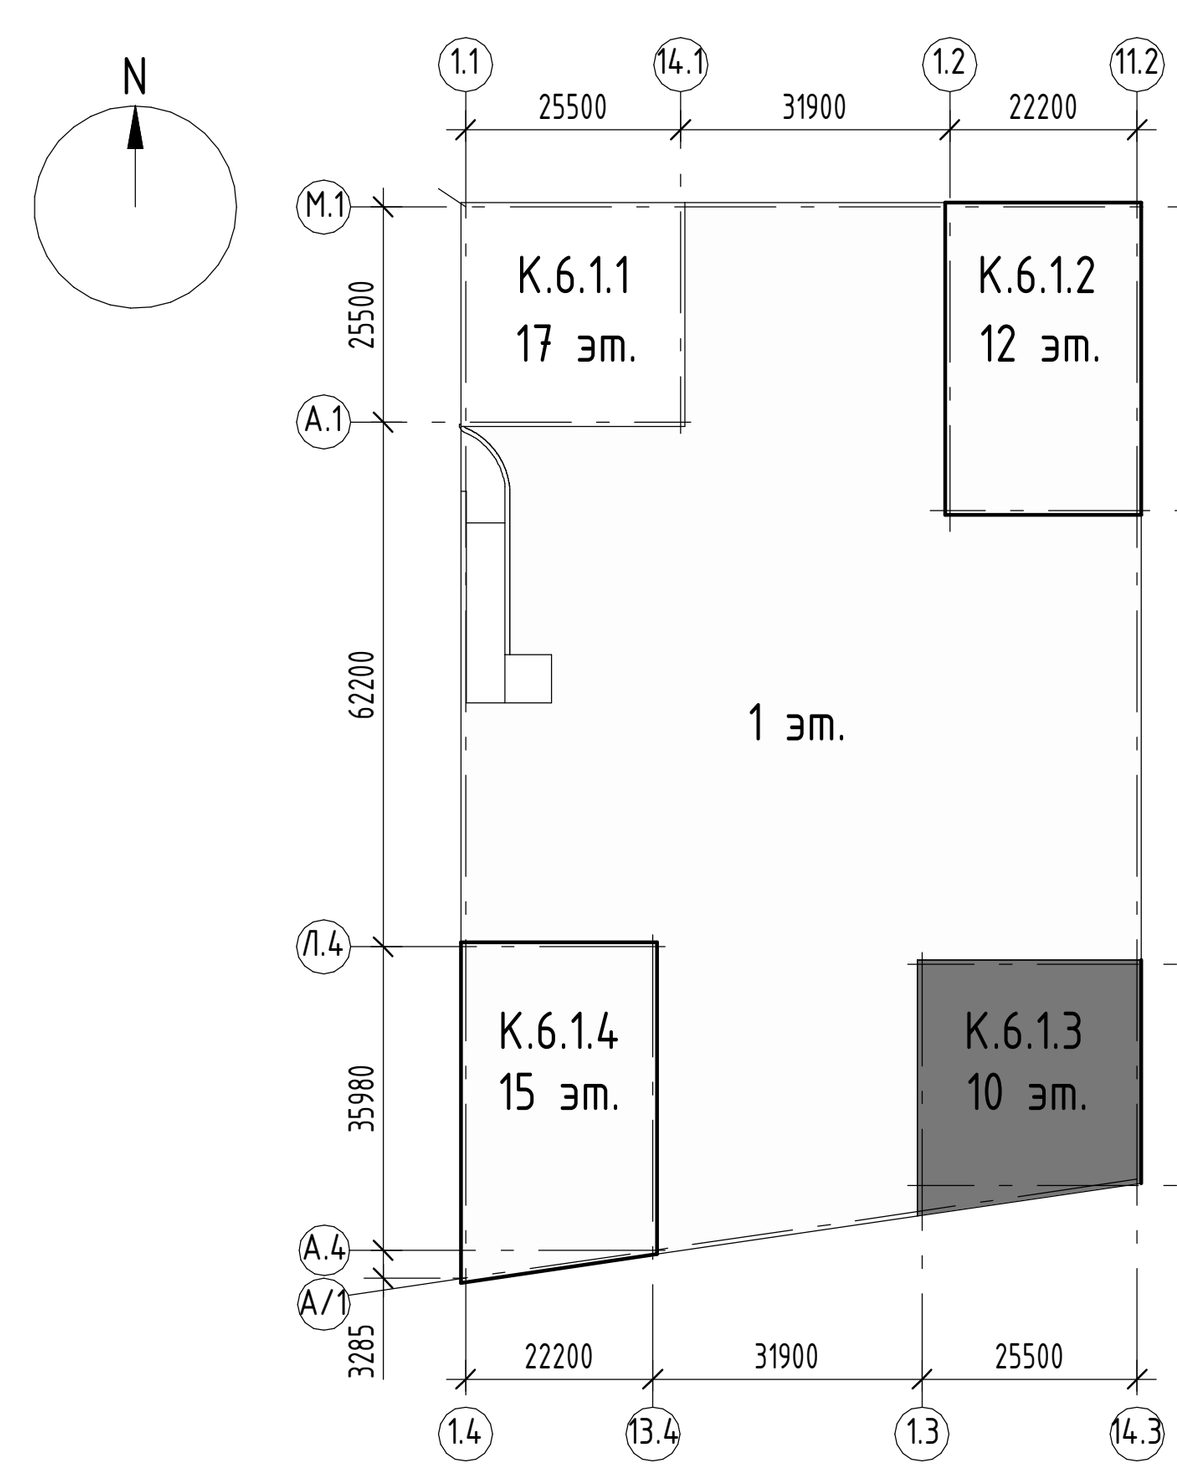


1. Общие данные см. лист 1.
2. Кладку внутриквартирных перегородок выполнить на высоту одного блока,в т.ч. в с/у.
3. Зашивка шахт ОВ - возводить на всю высоту после устройства инж. коммуникаций.
3. Отделку помещений выполнить согласно ведомости отделки помещений см. лист 12.
4. Спецификацию элементов заполнения дверных проемов см. лист 14.
5. Экспликацию полов см. лист 13.
6. Отметки низа проемов даны от уровня чистого пола. Высота проемов указана от отметки низа проемов.
7. Крепление, узлы, противопожарных перегородок, заполнение отверстий, проемов и мест прохождения коммуникаций через противопожарные перегородки и перекрытия и выполнить с учетом соблюдения требований норм безопасности РФ. Стальные конструкции, подлежащие огнезащите, огрунтовать антикоррозийной грунтовкой ГФ-021 (или аналог) в 8. слоя по предварительно подготовленной поверхности по требованиям ГОСТ 9.402-2004 с последующим покрытием огнезащитными составами типа "ОГНЕЗА-ВД-М" толщиной 2,1 мм (или аналог). После покрытия огнезащитными составами все металлические конструкции окрасить покрывной краской.
8. Решения по утеплителю и облицовке наружных стен фасадов по навесной системе на типовых этажах разрабатываются в разделе 94-0421-ОК-1/Н-6.1-1..4-0-АР4.
9. Устройство террас квартир разрабатывается в разделе 94-0421-ОК-1/Н-6.1-1..4-0-АР4.
10. Ограждение на террасе квартир разрабатывается в разделе 94-0421-ОК-1/Н-6.1-1..4-0-АР2.3.
11. Маркировку и спецификацию по вентрешеткам см. 94-0421-ОК-1/Н-6.1-3-1-ОВ2 Вентиляция и кондиционирование. Жилой дом. Корпус 3.
12. Маркировку и спецификации металлических ограждений лестниц см. 94-0421-ОК-1/Н-6.1-1..4-0-КМ2.

±0.000=+144,00

**94-0421-ОК-1/Н-6.1-3-1-АР2.1**

Жилой дом с приспособлением подземной автостоянки под защитное сооружение гражданской обороны - «укрытие» (ЗСГО) с инженерными сетям и благоустройством территории по адресу: г. Москва, внутригородское муниципальное образование Измайлово, Сиреневый бульвар, земельный участок 4/9 (участок 6.1)

| Изм. | Кол.уч. | Лист | №док. | Подпись | Дата |
|---|---|---|---|---|---|
| Разработал | | Каплий | | | 29.10.24 |
| Проверил | | Садеков | | | 29.10.24 |
| ГАП | | Садеков | | | 29.10.24 |
| Нач.отдела | | Беляков | | | 29.10.24 |
| Н.контр. | | Ивлева | | | 29.10.24 |

Архитектурные решения. Типовые этажи. Корпус 3

| Стадия | Лист | Листов |
|---|---|---|
| Р | 3 | |

Маркировочный план 2-го этажа на отм. +5,100

Генпро

Формат А1

Согласовано

Взам. инв. №

Подп. и дата

Инв. № подл.