


1-1

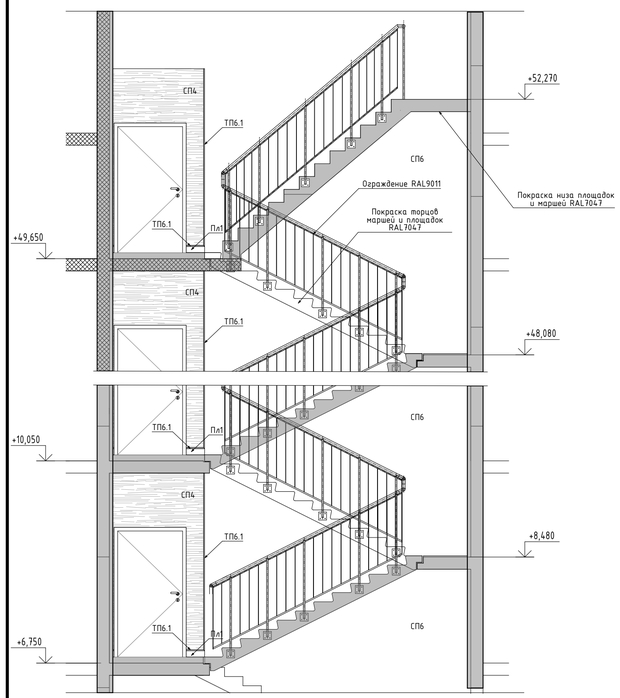


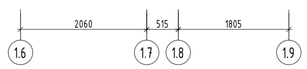


Корпус 6.2.1. План напольного покрытия лестниц на отм. +6,750, +8,480

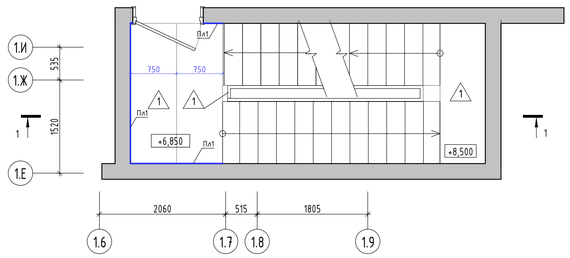


Корпус 6.2.1. План финишной отделки лестниц на отм. +6,750, +8,480

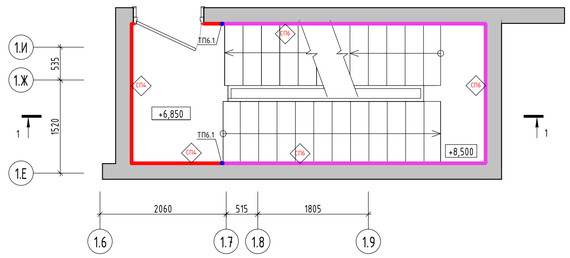


Корпус 6.2.1. План потолков лестниц на отм. +6,750, +8,480

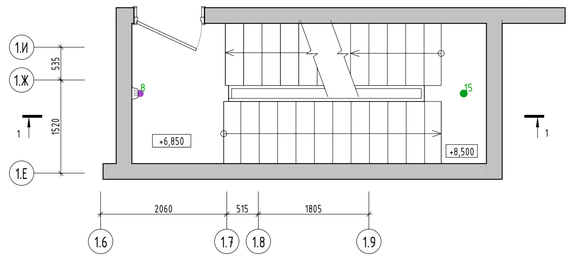


Корпус 6.2.1. План напольного покрытия лестниц на отм. +8,480, ..., +46,350

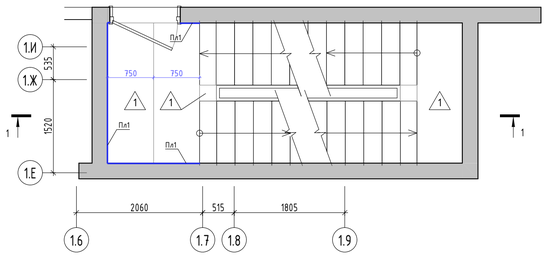


Корпус 6.2.1. План План финишной отделки лестниц на отм. +8,480, ..., +46,350

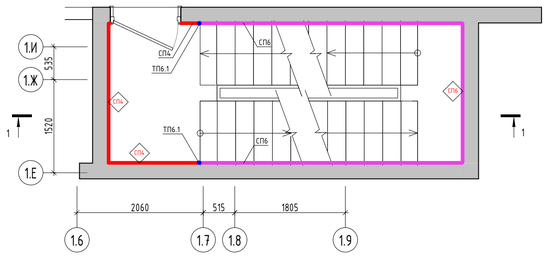


Корпус 6.2.1. План потолков лестниц на отм. +8,480, ..., +46,350

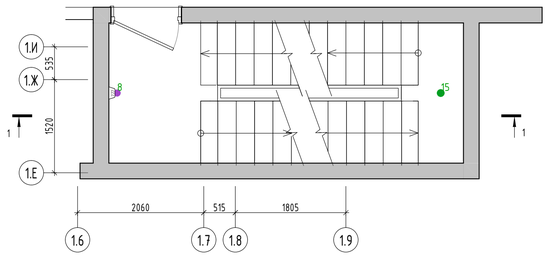


Корпус 6.2.1. План напольного покрытия лестниц на отм. +46,350, +48,080

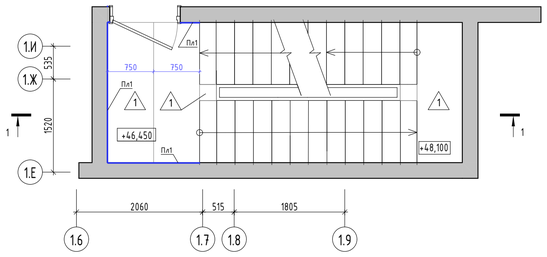


Корпус 6.2.1. План План финишной отделки лестниц на отм. +46,350, +48,080

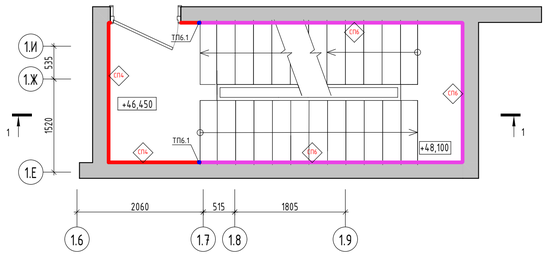

Корпус 6.2.1. План потолков лестниц на отм. +46,350, +48,080

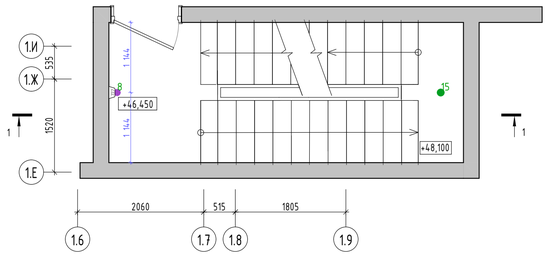

Корпус 6.2.1. Схема расположения ограждений лестниц на отм. +49,650, +52,250

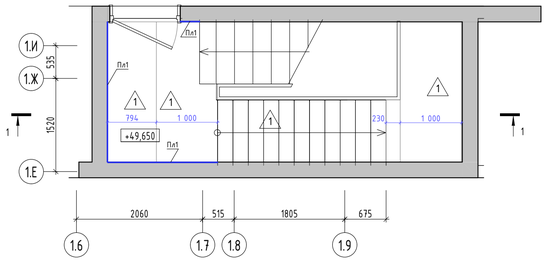

Условные обозначения:

6.850 — Отметка уровня чистого пола

1 — Крупноформатный керамогранит 1000x3000x5,6мм, SLIN.CPGR.ST, с укладкой на эластичный клей на цементной основе ULTRALITE S2 BIANCO

Пл1 — Плинтус 100(h)мм вырезан из керамогранита 1000x3000x5,6мм, SLIN.CPGR.ST, с укладкой на эластичный клей на цементной основе ULTRALITE S2 BIANCO, с алюминиевым теневым профилем сверху TM16.1АНОД.-15мм, RAL9005

8 — Светильник светодиодный "цилиндр" частично встроенный, поворотный, Selecta LED Top Spot mini Cuistom, Ф60мм, 80(h) мм, узкая линза, 3000К, RAL9005 муар.

15 — Светильник светодиодный "цилиндр" накладной, Selecta TOP, Ф95мм, 60(h)мм, 4000К, RAL9005 муар.

СП4 — Декоративная негорючая силикатная штукатурка Stendeco SPRAYSTONE-NF TM Akvest, цв. NCS S 0502-R светло-серый в теплых оттенках, тип нанесения "1000 линий"

СП6 — Высококачественная отделка стены и окраска в 2 слоя глубокоматовой краской Dulux Bindo HF, RAL7047

						94-0421-ОК-1/Н-6.2-1..4-АИ1	
						"Жилой дом с приспособлением подземной автостоянки под защитное сооружение гражданской обороны - "цокольная" ГКСЗО с инженерными сетями и благоустройством территории по адресу: г. Москва, внутригородское муниципальное образование Измайлово, Сиреневый бульвар, земельный участок 4/9 (участок 6.2)"	
Изм.	Колич.	Лист	№Док.	Подп.	Дата		
Разработал		Ленина А.				#Имя Поднабора	Стадия: Р; Лист: 6.2.1.1.4-АИ1.14; Листов:
Проверил		Михайлов М.				Отделка лестничной клетки	ООО "ФОРМАЦИА"