Экспликация помещений -1 этажа


Номер помещения	Наименование	Площадь помещения, м2	Кат. помещения
Лестничные клетки			
-1-13	Лестничная клетка	15,35	
-1-14	Лестничная клетка	11,82	
-1-19	Лестничная клетка	15,64	
-1-24	Лестничная клетка	15,35	
-1-28	Лестничная клетка	13,26	
-1-29	Лестничная клетка	15,64	
1-298	ЛК Л1	17,27	
1-314	Лестничная клетка	15,99	
1-316	Лестничная клетка Л1	15,07	
1-408	Лестничная клетка	15,52	
		150,90	
ПО жилья №1			
-1-30	Пом. инж. коммун.	24,84	В4
-1-45	Коридор	57,51	
-1-69	Электрощитовая	19,62	В4
1-175	Помещение СС	12,88	В4
1-278	Венткамера	64,53	В4
1-304	Зона хранения	3,52	В3
1-305	Зона хранения	9,12	В3
1-306	Зона хранения	3,89	В3
1-307	Зона хранения	2,77	В3
1-309	Зона хранения	8,68	В3
1-346	Проход блока кладовых	8,87	В3
1-370	Зона хранения	6,85	В3
1-373	Зона хранения	6,85	В3
1-406	Приточная Венткамера техпом. ЖЧ	26,68	В4
1-437	Зона хранения	6,50	В3
1-438	Проход блока кладовых	8,86	В3
		271,93	
ПО жилья №2			
-1-27	Помещение инж. коммун.	20,77	В4
-1-35	Помещение ОВ	16,63	В4
-1-39	Венткамера	56,72	В4
-1-43	Коридор	67,87	
-1-73	Зона хранения	5,60	В3
-1-76	Электрощитовая БКТ	22,42	В4
-1-79	Зона хранения	5,82	В3
-1-80	Зона хранения	4,45	В3
-1-81	Проход блока кладовых	6,55	В3
-1-88	Проход блока кладовых	7,30	В3
1-180	Электрощитовая	15,30	В4
1-279	Венткамера	51,35	В4
1-282	Зона хранения	5,81	В3
1-311	Зона хранения	6,52	В3
1-439	Помещение СС	16,39	В4
1-441	Зона хранения	6,00	В3
1-442	Зона хранения	6,15	В3
1-447	Зона хранения	4,64	В3
		326,65	
ПО жилья №3			
-1-17	Электрощитовая	18,25	В4
-1-22	Помещение ОВ	20,65	В4
-1-38	Насосная	57,34	В4
-1-48	Коридор	78,42	
-1-224	Венткамера	31,31	В4
1-260	Помещение СС	11,14	В4
1-275	Помещение инж. коммун.	23,08	В4
1-276	Венткамера приточная жилье	79,21	В4
		319,41	
ПО жилья №4			
-1-25	Помещение узлов учета ОВ	22,13	В4
-1-33	Венткамера	30,27	В4
-1-36	Помещение инж. коммун.	39,09	В4
-1-44	Коридор	88,24	
-1-116	Электрощитовая БКТ	16,85	В4
1-186	Электрощитовая	19,43	В4
1-261	Помещение СС	14,88	В4
1-277	Венткамера приточная жилье	85,29	В4
1-291	Зона хранения	4,30	В3
1-292	Зона хранения	3,76	В3
1-293	Зона хранения	4,25	В3
1-294	Зона хранения	9,31	В3
1-295	Проход блока кладовых	19,03	В3
1-319	Проход блока кладовых	7,02	В3
1-323	Зона хранения	8,49	В3
1-324	Проход блока кладовых	50,31	В3
1-325	Зона хранения	3,26	В3
1-326	Зона хранения	7,54	В3
1-327	Зона хранения	6,66	В3
1-328	Зона хранения	5,29	В3
1-329	Зона хранения	3,83	В3
1-330	Зона хранения	3,77	В3
1-331	Зона хранения	3,88	В3
1-332	Зона хранения	4,11	В3
1-333	Зона хранения	3,66	В3
1-334	Зона хранения	3,71	В3
1-335	Зона хранения	3,61	В3
1-336	Зона хранения	5,99	В3
1-337	Зона хранения	6,29	В3
1-338	Зона хранения	4,44	В3
1-339	Зона хранения	4,72	В3
1-340	Зона хранения	5,07	В3
1-341	Зона хранения	4,59	В3
1-342	Зона хранения	4,54	В3
		507,61	
ПО подземной автостоянки №5			
-1-11	Тамбур -шлюз	45,30	
-1-16	Тамбур-шлюз/ПБЗ	20,46	
-1-32	Тамбур-шлюз/ПБЗ	16,14	
-1-40	Венткамера АС	49,08	В2
-1-42	Венткамера АС	58,47	В2
-1-53	Паркинг	2988,07	В2
1-265	Тамбур -шлюз	15,41	
1-308	Тамбур -шлюз	8,86	
1-312	Тамбур -шлюз	26,07	
1-407	Помещение ОВ	22,47	Д
		3250,34	
ПО подземной автостоянки №6			
-1-18	Тамбур-шлюз/ПБЗ	27,29	
-1-41	Венткамера АС	77,79	В2
-1-51	Паркинг	1628,56	В2
-1-184	Тамбур -шлюз	32,95	
1-263	Помещение СС (автостоянки)	14,85	В3
1-320	Тамбур -шлюз	17,80	
1-344	Тамбур -шлюз	4,95	
1-405	Электрощитовая ГРЩ	27,22	В3
		1831,41	
ПО подземной автостоянки №7			
-1-02	Тамбур -шлюз	9,08	
-1-03	Тамбур -шлюз	10,30	
-1-07	Тамбур -шлюз	41,85	
-1-21	Тамбур-шлюз/ПБЗ	17,84	
-1-23	Помещение узлов учета тепла	55,31	В4
-1-37	Венткамера АС	70,25	В2
-1-50	ИТП	123,00	В4
1-274	Насосная АУПТ паркинга	48,32	В4
1-281	Паркинг	1804,66	В2
		2180,61	
Итого:		8838,89	


УСЛОВНЫЕ ОБОЗНАЧЕНИЯ

Эскиз	Обозначение
	- легковые автомобили среднего класса с габаритными размерами 4300×1700×1800 мм
	- легковые автомобили малого класса с габаритными размерами 3700×1600×1700 мм
	- колесоотбойный барьер у задней стороны автомобилей, резиновый
	- зеркало обзорное сферическое
	- зеркало обзорное купольное
	- разметка парковочного места, 5300х2500 мм

Использованные в проекте разворотные лекала

средний класс

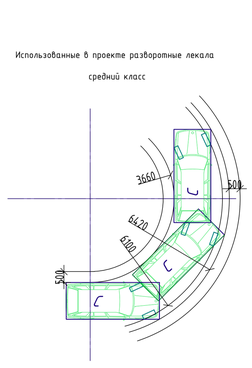

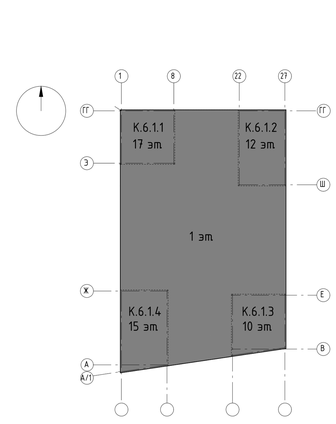

						94-0421-ОК-1/Н-6.1-1.4-0-ТХ1	
						Жилой дом с приспособлением подземной автостоянки под защитное сооружение гражданской обороны "укрытие" ЕМЕСО с инженерными сетями и благоустройством территории по адресу: г. Москва, внутригородское муниципальное образование Измайлово, Сиреневый бульвар, земельный участок 4/9 (участок 6.1)	
Изм.	Колич.	Лист	№док.	Подпись	Дата		
Разраб.		Архипов			11.24	Технологические решения автостоянки	Стадия: Р; Лист: 3; Листов:
Проверил		Лазина			11.24		
Н.контр.		Креков			11.24	План -1 этажа М1:100	Генпро

Формат А0

Согласовано

Взам. инв. №

Подп. и дата

Инв. № подл.

Экспликация помещений 1 этажа


Номер помещения	Наименование	Площадь, м2	Кат. помещения
Лестничные клетки			
1-65	Лестничная клетка	56,75	
1-79	Лестничная клетка	46,76	
1-82	Лестничная клетка	23,44	
1-97	Лестничная клетка	27,87	
1-100	Лестничная клетка	33,16	
1-104	Лестничная клетка	25,22	
1-108	Лестничная клетка	32,14	
1-114	Лестничная клетка	29,76	
1-115	Лестничная клетка	12,07	
1-300	Лестничная клетка	16,09	
1-301	Лестничная клетка	17,50	
ПО жилья №1			
БКТ Ф4.3			
1-06	Тамбур	6,57	
1-09	ПУИ	3,22	В4
1-10	ПУИ	3,02	В4
1-17	ПУИ	4,11	В4
1-22	С/У МГН	7,53	
1-40	С/У МГН	7,28	
1-41	С/У МГН	5,64	
1-42	С/У МГН	5,64	
1-62	ПУИ	3,77	В4
1-127	БКТ	75,47	
1-139	БКТ	138,63	
1-142	БКТ	190,86	
1-143	БКТ	190,18	
ПО жилья №1			
1-23	ПУИ	2,61	В4
1-24	Санузел	2,80	
1-69	Тамбур	8,10	
1-107	Колясочная	24,57	
1-116	Помещение консьержа	14,51	
1-132	Вестибюль	81,79	
1-158	ПКУТ/ТБО	31,14	В1
1-193	Зона хранения	6,32	
1-211	Тамбур	8,45	
1-232	Проход блока кладовых	16,78	
1-234	Зона хранения	6,38	В3
1-236	Зона хранения	5,04	В3
1-348	Зона хранения	6,68	В3
1-354	Зона хранения	7,27	В3
1-355	Зона хранения	5,16	В3
1-356	Зона хранения	6,78	В3
1-357	Зона хранения	7,36	В3
1-358	Зона хранения	7,25	В3
1-445	Пало- мойка	3,70	
ПО жилья №2			
БКТ Ф4.3			
1-11	ПУИ	3,11	В4
1-19	ПУИ	3,63	В4
1-21	ПУИ	3,95	В4
1-43	С/У МГН	5,29	
1-44	С/У МГН	7,54	
1-63	С/У МГН	5,99	
1-121	БКТ	40,08	
1-129	БКТ	59,22	
1-130	БКТ	83,18	
1-207	БКТ	44,95	
1-208	ПУИ	1,93	В4
1-209	С/У МГН	7,16	
1-254	ПУИ	2,37	В4
1-255	С/У МГН	5,38	
1-367	БКТ	131,09	
Кафе			
1-140	Доготовочный цех	36,54	
1-360	С/У МГН	5,06	
1-361	ПУИ	3,19	В4
1-377	Обеденный зал	72,33	
1-378	Моечная кухонной посуды	5,53	
1-379	Моечная столовой посуды	8,42	
1-380	Кладовая напитков	3,07	
1-381	Помещение холодильных камер	13,25	
1-382	Кладовая сухих продуктов	4,63	
1-383	Кладовая пищевых отходов	5,64	
1-384	Коридор	24,11	
1-385	Гардероб персонала	13,03	
1-386	Душ	1,82	
1-387	С/У	1,31	
1-388	ПУИ (производственной части)	3,52	В4
1-389	Кладовая и моечная тары	4,19	
1-390	Загрузочный цех	6,69	
1-391	Тамбур	6,41	
ПО жилья №2			
1-31	Санузел	2,65	
1-60	ПУИ	2,46	В4
1-74	Тамбур	7,30	
1-81	Помещение консьержа	15,69	
1-113	Колясочная	25,49	
1-133	Вестибюль	75,96	
1-161	ПКУТ/ТБО	18,22	В1
1-239	Проход блока кладовых	27,67	
1-241	Зона хранения	3,95	В3
1-242	Зона хранения	3,30	В3
1-243	Зона хранения	5,87	В3
1-245	Зона хранения	5,03	В3
1-249	Зона хранения	3,08	В3
1-250	Зона хранения	3,86	В3
1-270	Тамбур	7,84	
1-273	Зона хранения	9,81	В3
1-283	Зона хранения	5,78	В3
1-289	Зона хранения	4,63	В3
1-363	Зона хранения	3,70	В3
1-364	Зона хранения	3,73	В3
1-365	Зона хранения	3,03	В3
1-369	Зона хранения	7,47	В3
1-372	Зона хранения	6,44	В3
1-374	Зона хранения	7,50	В3
1-446	Пало- мойка	3,85	
ПО жилья №3			
БКТ Ф4.3			
1-08	ПУИ	4,02	В4
1-16	С/У МГН	5,51	
1-37	ПУИ	2,31	В4
1-47	С/У МГН	5,98	
1-56	ПУИ	2,26	В4
1-57	С/У МГН	7,14	
1-119	БКТ	75,45	
1-122	БКТ	42,51	
1-131	БКТ	100,67	
ПО жилья №3			
1-84	Колясочная	26,01	
1-86	Тамбур	7,11	
1-101	Помещение консьержа	13,01	
1-134	Вестибюль	77,30	
1-147	С/У	2,51	
1-150	ПУИ	3,33	В4
1-167	ПКУТ/ТБО	16,27	В1
1-268	Тамбур	6,27	
1-443	Пало- мойка	3,78	
ПО жилья №4			
БКТ Ф4.3			
1-05	ПУИ	3,69	В4
1-25	ПУИ	3,19	В4
1-38	С/У МГН	5,18	
1-49	С/У МГН	5,29	
1-80	С/У МГН	5,06	
1-120	БКТ	64,51	
1-124	БКТ	72,85	
1-170	ПУИ	3,76	В4
1-409	БКТ	65,63	
Магазин			
1-153	Торговый зал	284,53	
1-392	Доготовочный цех	13,94	
1-393	Кладовая продуктов №1	17,23	
1-394	Коридор	19,36	
1-395	ПУИ	4,10	В4
1-396	Гардероб	10,55	
1-397	Загрузочный цех	43,80	
1-398	Кладовая продуктов №2	10,26	
1-399	Кладовая непрод. товаров	6,80	
1-400	Кладовая пищевых отходов	2,99	
1-401	Кладовая и моечная оборотной тары	3,01	
1-402	С/У	1,88	
1-403	Душ	1,67	
1-404	Кабинет администратора	7,75	
1-448	Тамбур	3,15	
ПО жилья №4			
1-33	Санузел	2,34	
1-58	Тамбур	8,40	
1-67	ПУИ	3,56	В4
1-83	Помещение консьержа	16,20	
1-112	Колясочная	22,68	
1-118	Чуловое Помещение Связи	33,78	В3
1-135	Вестибюль	79,28	
1-155	ПКУТ/ТБО	18,25	В1
1-195	Зона хранения	6,26	В3
1-196	Зона хранения	6,09	В3
1-197	Зона хранения	8,20	В3
1-226	Зона хранения	8,55	В3
1-227	Зона хранения	4,91	В3
1-228	Зона хранения	7,37	В3
1-229	Зона хранения	6,33	В3
1-230	Зона хранения	6,04	В3
1-231	Проход блока кладовых	27,50	В3
1-252	Зона хранения	4,67	В3
1-253	Зона хранения	6,23	В3
1-266	Тамбур	7,17	
1-352	Зона хранения	7,17	В3
1-353	Зона хранения	6,84	В3
1-410	Зона хранения	5,31	В3
1-411	Зона хранения	5,31	В3
1-412	Зона хранения	5,60	В3
1-413	Зона хранения	5,52	В3
1-414	Зона хранения	4,26	В3
1-415	Зона хранения	8,21	В3
1-416	Зона хранения	3,98	В3
1-417	Зона хранения	3,98	В3
1-418	Зона хранения	5,90	В3
1-419	Зона хранения	3,18	В3
1-420	Зона хранения	3,18	В3
1-421	Зона хранения	3,36	В3
1-422	Зона хранения	4,70	В3
1-423	Зона хранения	6,74	В3
1-424	Проход блока кладовых	25,43	В3
1-444	Пало- мойка	4,79	
ПО надземной автостоянки №8			
Автостоянка			
1-59	С/у охраны	4,29	
1-73	Тамбур -шлюз	31,92	
1-78	Тамбур -шлюз	22,71	
1-85	Тамбур -шлюз	22,52	
1-87	Тамбур -шлюз	26,38	
1-88	Помещение охраны	15,87	
1-105	Пост охраны	3,28	
1-144	Помещение хранения автомобилей	2054,09	В2
1-145	Помещение хранения автомобилей	2620,27	В2
1-225	Помещение хлодиметра	251,08	В3
Итого:			


УСЛОВНЫЕ ОБОЗНАЧЕНИЯ

Эскиз	Обозначение
	- легковые автомобили среднего класса с габаритными размерами 4300×1700×1800 мм
	- легковые автомобили малого класса с габаритными размерами 3700×1600×1700 мм
	- колесоотбойный барьер у задней стороны автомобилей, резиновый.
	- зеркало обзорное сферическое
	- зеркало обзорное купольное
	- разметка парковочного места, 5300×2500 мм

Использованные в проекте разворотные лекала

средний класс

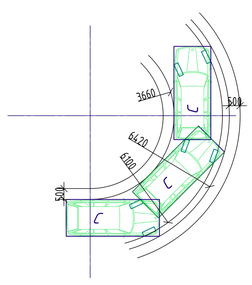

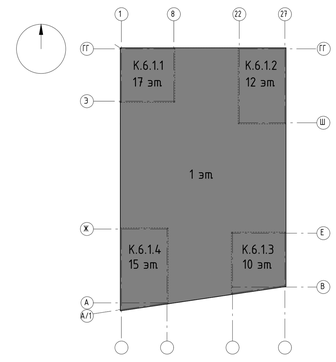

						94-0421-ОК-1/Н-6.1-1.4-0-ТХ1	
						Жилой дом с приспособлением подземной автостоянки под защитное сооружение гражданской обороны-"укрытие" (ЗСГО) с инженерными сетями и благоустройством территории по адресу: г. Москва, внутригородское муниципальное образование Измайлово, Сиреневый бульвар, земельный участок 4/9 (участок 6.1)	
Изм.	Колуч.	Лист	№док.	Подпись	Дата		
Разраб.		Архипов			11.24	Технологические решения автостоянки	Стадия: Р; Лист: 2; Листов:
Проверил		Лабзина			11.24		
Н.контр.		Крюков			11.24	План 1 этажа М1:100	Генпро

Согласовано

Инв. № подл. | Подп. и дата | Взам. инв. №

Формат А0

План 2 этаж



Экспликация помещений 2 этажа

Номер помещения	Наименование	Площадь,м²
МОП		
2.01	Лестничная клетка Н2	13,83
2.02	Лифтовой холл с ПБЗ МГН	18,29
2.03	Межквартирный коридор	50,16
2.04	Тамбур	26,35
2.05	Тамбур	20,23
		128,86
1		
3Kl		
2.10	Санузел	3,39
2.11	Прихожая	4,24
2.12	Санузел	4,18
2.13	Кухня	18,99
2.14	Жилая комната	14,29
2.15	Коридор	9,87
2.16	Жилая комната	17,90
2.18	Жилая комната	14,09
2.19	Гардероб	9,05
		96,00
2		
2Ks		
2.21	Прихожая	4,94
2.22	Кухня	11,81
2.23	Жилая комната	14,32
2.24	Жилая комната	14,39
2.25	Коридор	7,95
2.26	Санузел	4,16
2.27	Санузел	4,11
		61,68
3		
2Ks		
2.28	Прихожая	5,73
2.29	Коридор	5,95
2.30	Кухня	11,31
2.31	Жилая комната	12,96
2.32	Жилая комната	13,84
2.33	Санузел	5,03
2.34	Санузел	2,22
		57,04

Экспликация помещений 2 этажа


Номер помещения	Наименование	Площадь,м²
4		
2Km		
2.35	Прихожая	3,70
2.36	Коридор	6,13
2.37	Кухня	13,62
2.38	Жилая комната	16,66
2.39	Жилая комната	13,07
2.40	Санузел	4,33
2.41	Санузел	2,06
		59,57
5		
1Km		
2.42	Прихожая	4,16
2.43	Кухня	16,79
2.44	Жилая комната	13,06
2.45	Санузел	4,80
		38,81
6		
1Km		
2.337	Жилая комната	13,27
2.338	Кухня	18,14
2.339	Прихожая	4,31
2.340	Санузел	4,82
		40,54
7		
2Km		
2.330	Жилая комната	13,10
2.331	Жилая комната	16,05
2.332	Кухня	18,66
2.333	Санузел	2,84
2.334	Санузел	4,33
2.335	Прихожая	4,58
2.336	Коридор	4,17
		63,73
Итого:		546,23

Условные обозначения:

- Монолитный железобетон
- Кирпичная кладка 120 мм, 250 мм
- Блоки из ячеистого бетона 80 мм, 100 мм, 200 мм, 250 мм
- Газобетонные блоки D600 – 200 мм;
  Минеральная вата Технониколь Технофент Стандарт (или аналог), ρ=72-88кг/м3 – 150 мм;
  Воздушный зазор – 85 мм,
  Облицовочный кирпич Донские Зори "Волхонка" W077/2, RAL 8004 (или аналог) – 85 мм
- Железобетон – 200 мм;
  Минеральная вата Технониколь Технофент Стандарт (или аналог), ρ=72-88кг/м3 – 150 мм;
  Воздушный зазор – 85 мм,
  Облицовочный кирпич Донские Зори "Волхонка" W077/2, RAL 8004 (или аналог) – 85 мм
- (3.10) Марка помещения (номер)

Индекс квартиры
1 – Номер квартиры
1К: 31,05 – Жилая площадь квартиры, кв.м
44,55 – Общая площадь квартиры, кв.м
46,00 – Общая приведенная площадь квартиры, кв.м (с учетом летних помещений)

Компоновочная схема

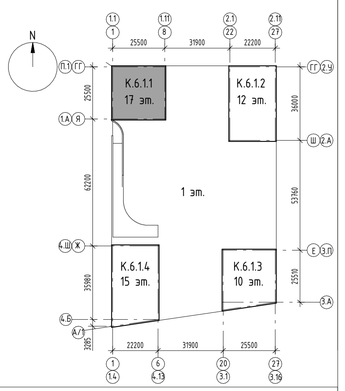

Согласовано

Взам. инв. №


Подп. и дата

Инв. № подл.

						94-0421-ОК-1/Н-6.1-1-1-П-АР1	
						Жилой дом с приспособлением подземной автостоянки под защитное сооружение гражданской обороны - «укрытие» (ЗСГО) с инженерными сетями и благоустройством территории по адресу: г. Москва, внутригородское муниципальное образование Измайлово, Сиреневый бульвар, земельный участок 4/9 (участок 6.1)	
Изм.	Кол.уч.	Лист	№док.	Подпись	Дата		
Разработал		Маляр			02.2025	Объемно-планировочные и архитектурные решения	Стадия: Р; Лист: АР1_4; Листов:
Проверил		Дейнека			02.2025		
ГАП		Гуслякова			02.2025		
Нач.отдела		Беляков			02.2025		
Н.контр.		Ивлева			02.2025	Корпус 6.1.1. План 2 этажа на отм. +7,050. Экспликация помещений 2 этажа	Генпро
ГИП		Крюков			02.2025		

Формат А1

План 3 этажа

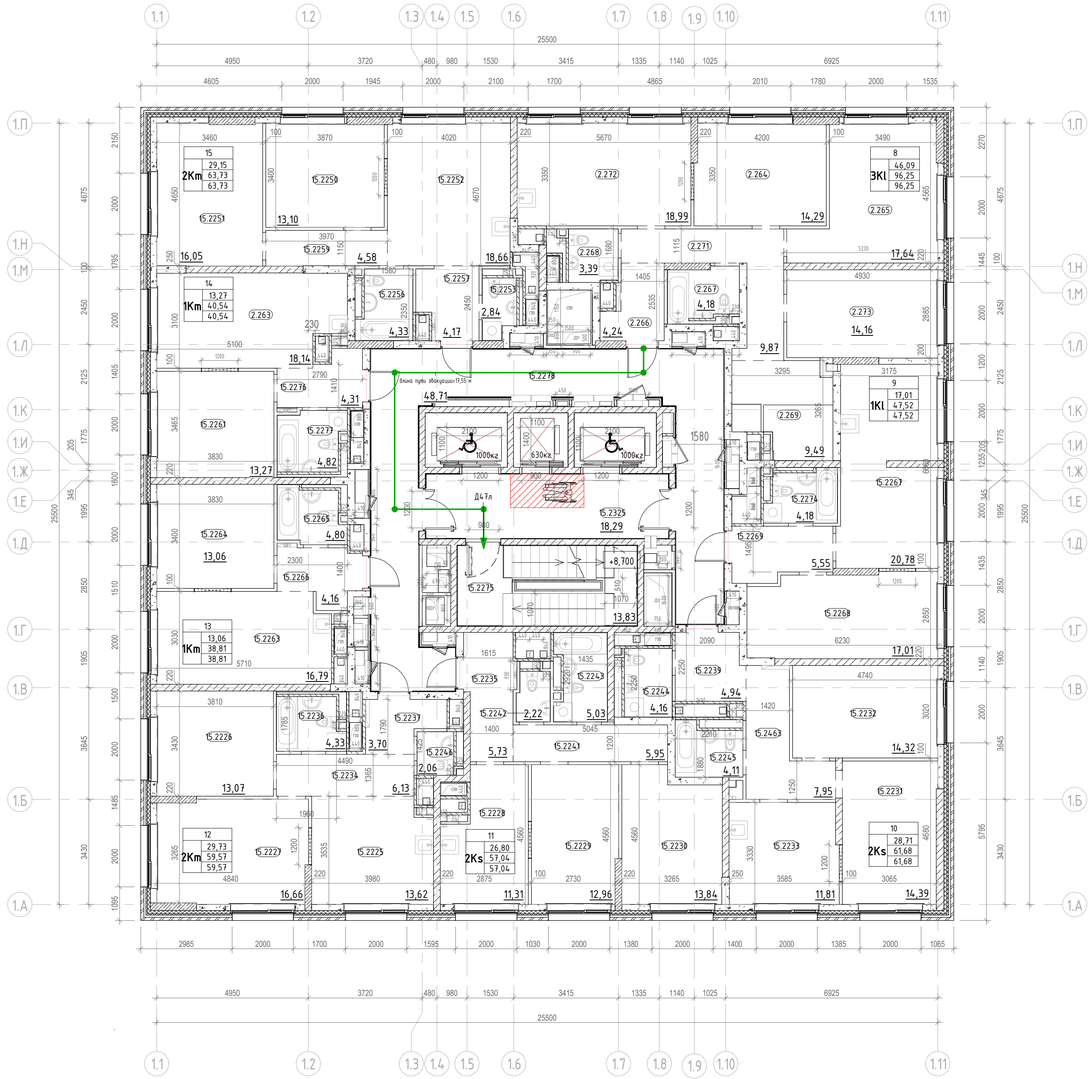

Экспликация помещений 3 этажа

Номер помещения	Наименование	Площадь,м²
МОП		
15.2275	Лестничная клетка Н2	13,83
15.2278	Межквартирный коридор	48,71
15.2325	Лифтовой холл с ПБЗ МГН	18,29
		80,83
1		
3Kl		
2.264	Жилая комната	14,29
2.265	Жилая комната	17,64
2.266	Прихожая	4,24
2.267	Санузел	4,18
2.268	Санузел	3,39
2.269	Гардероб	9,49
2.271	Коридор	9,87
2.272	Кухня	18,99
2.273	Жилая комната	14,16
		96,25
2		
1Kl		
15.2267	Кухня	20,78
15.2268	Жилая комната	17,01
15.2269	Прихожая	5,55
15.2274	Санузел	4,18
		47,52
3		
2Ks		
15.2231	Жилая комната	14,39
15.2232	Жилая комната	14,32
15.2233	Кухня	11,81
15.2239	Прихожая	4,94
15.2244	Санузел	4,16
15.2245	Санузел	4,11
15.2463	Коридор	7,95
		61,68

Экспликация помещений 3 этажа


Номер помещения	Наименование	Площадь,м²
4		
2Ks		
15.2228	Кухня	11,31
15.2229	Жилая комната	12,96
15.2230	Жилая комната	13,84
15.2235	Прихожая	5,73
15.2241	Коридор	5,95
15.2242	Санузел	2,22
15.2243	Санузел	5,03
		57,04
5		
2Km		
15.2225	Кухня	13,62
15.2226	Жилая комната	13,07
15.2227	Жилая комната	16,66
15.2234	Коридор	6,13
15.2236	Санузел	4,33
15.2237	Прихожая	3,70
15.2246	Санузел	2,06
		59,57
6		
1Km		
15.2263	Кухня	16,79
15.2264	Жилая комната	13,06
15.2265	Санузел	4,80
15.2266	Прихожая	4,16
		38,81
7		
1Km		
2.263	Кухня	18,14
15.2261	Жилая комната	13,27
15.2276	Прихожая	4,31
15.2277	Санузел	4,82
		40,54
8		
2Km		
15.2250	Жилая комната	13,10
15.2251	Жилая комната	16,05
15.2252	Кухня	18,66
15.2253	Санузел	2,84
15.2256	Санузел	4,33
15.2257	Прихожая	4,17
15.2259	Коридор	4,58
		63,73
Итого:		545,97

Условные обозначения:

- Монолитный железобетон
- Кирпичная кладка 120 мм, 250 мм
- Блоки из ячеистого бетона 80 мм, 100 мм, 200 мм, 250 мм
- Газобетонные блоки D600 - 200 мм;
  Минеральная вата Технониколь Технофент Стандарт (или аналог), ρ=72-88кг/м3 - 150 мм;
  Воздушный зазор - 85 мм,
  Облицовочный кирпич Донские Зори "Волхонка" W077/2, RAL 8004 (или аналог) - 85 мм
- Железобетон - 200 мм;
  Минеральная вата Технониколь Технофент Стандарт (или аналог), ρ=72-88кг/м3 - 150 мм;
  Воздушный зазор - 85 мм,
  Облицовочный кирпич Донские Зори "Волхонка" W077/2, RAL 8004 (или аналог) - 85 мм
- 3.10 — Марка помещения (номер)

Индекс квартиры
1 — Номер квартиры
1K — 31,05 Жилая площадь квартиры, кв.м; 44,55 Общая площадь квартиры, кв.м; 46,00 Общая приведенная площадь квартиры, кв.м (с учетом летних помещений)

Компоновочная схема

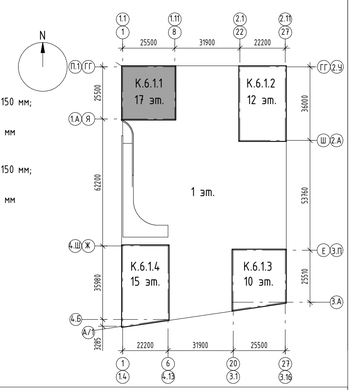


Согласовано

Инв. № подл. | Подп. и дата | Взам. инв. №

						94-0421-ОК-1/Н-6.1-1-1-П-АР1	
						Жилой дом с приспособлением подземной автостоянки под защитное сооружение гражданской обороны - «укрытие» (ЗСГО) с инженерными сетями и благоустройством территории по адресу: г. Москва, внутригородское муниципальное образование Измайлово, Сиреневый бульвар, земельный участок 4/9 (участок 6.1)	
Изм.	Кол.уч.	Лист	№док.	Подпись	Дата		
Разработал		Маляр			02.2025	Объемно-планировочные и архитектурные решения	Стадия: Р; Лист: АР1_5; Листов:
Проверил		Дейнека			02.2025		
ГАП		Гуслякова			02.2025		
Нач.отдела		Беляков			02.2025		
Н.контр.		Ивлева			02.2025	Корпус 6.1.1. План 3 этажа на отм. +10.350. Экспликация помещений 3 этажа	Генпро
ГИП		Крюков			02.2025		

Формат А1

План 4-13 этажа

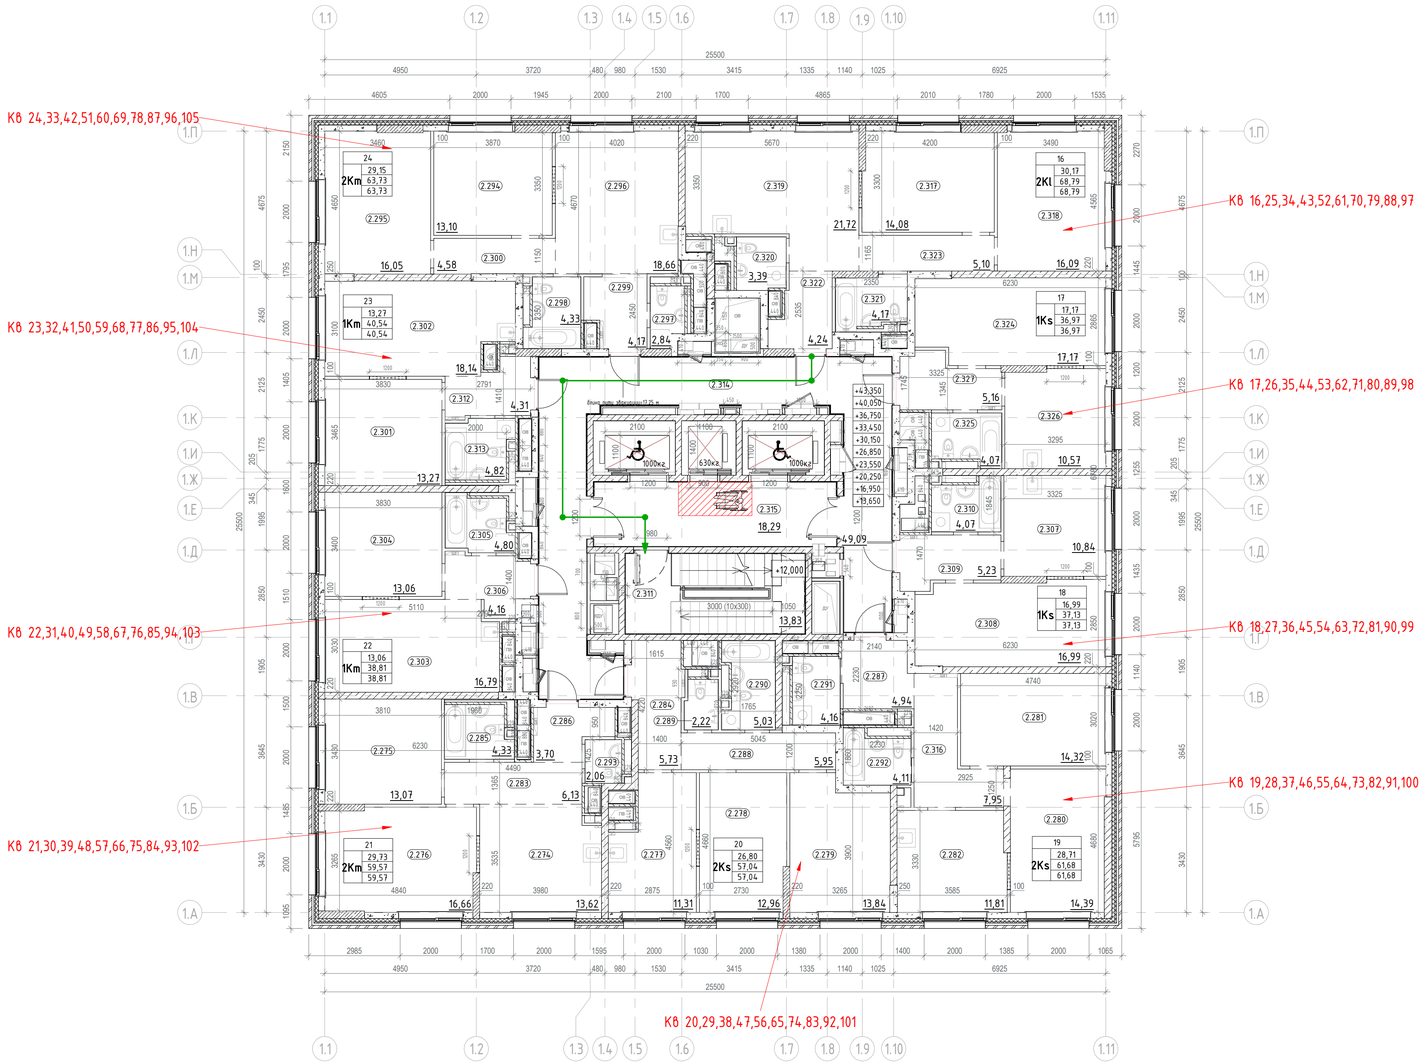

Экспликация помещений 4-13 этажа

Номер помещения	Наименование	Площадь,м²
МОП		
2.311	Лестничная клетка Н2	13,83
2.314	Межквартирный коридор	49,09
2.315	Лифтовой холл с ПБЗ МГН	18,29
		81,21
1		
2Kl		
2.317	Жилая комната	14,08
2.318	Жилая комната	16,09
2.319	Кухня	21,72
2.320	Санузел	3,39
2.321	Санузел	4,17
2.322	Прихожая	4,24
2.323	Коридор	5,10
		68,79
2		
1Ks		
2.324	Жилая комната	17,17
2.325	Санузел	4,07
2.326	Кухня	10,57
2.327	Прихожая	5,16
		36,97
3		
1Ks		
2.307	Кухня	10,84
2.308	Жилая комната	16,99
2.309	Прихожая	5,23
2.310	Санузел	4,07
		37,13
4		
2Ks		
2.280	Жилая комната	14,39
2.281	Жилая комната	14,32
2.282	Кухня	11,81
2.287	Прихожая	4,94
2.291	Санузел	4,16
2.292	Санузел	4,11
2.316	Коридор	7,95
		61,68

Экспликация помещений 4-13 этажа


Номер помещения	Наименование	Площадь,м²
5		
2Ks		
2.277	Кухня	11,31
2.278	Жилая комната	12,96
2.279	Жилая комната	13,84
2.284	Прихожая	5,73
2.288	Коридор	5,95
2.289	Санузел	2,22
2.290	Санузел	5,03
		57,04
6		
2Km		
2.274	Кухня	13,62
2.275	Жилая комната	13,07
2.276	Жилая комната	16,66
2.283	Коридор	6,13
2.285	Санузел	4,33
2.286	Прихожая	3,70
2.293	Санузел	2,06
		59,57
7		
1Km		
2.303	Кухня	16,79
2.304	Жилая комната	13,06
2.305	Санузел	4,80
2.306	Прихожая	4,16
		38,81
8		
1Km		
2.301	Жилая комната	13,27
2.302	Кухня	18,14
2.312	Прихожая	4,31
2.313	Санузел	4,82
		40,54
9		
2Km		
2.294	Жилая комната	13,10
2.295	Жилая комната	16,05
2.296	Кухня	18,66
2.297	Санузел	2,84
2.298	Санузел	4,33
2.299	Прихожая	4,17
2.300	Коридор	4,58
		63,73
Итого:		545,47

Условные обозначения:

- Монолитный железобетон
- Кирпичная кладка 120 мм, 250 мм
- Блоки из ячеистого бетона 80 мм, 100 мм, 200 мм, 250 мм
- Газобетонные блоки D600 – 200 мм;
  Минеральная вата Технониколь Технобент Стандарт (или аналог), р=72-88кг/м3 – 150 мм;
  Воздушный зазор – 85 мм,
  Облицовочный кирпич Донские Зори "Волхонка" W077/2, RAL 8004 (или аналог) – 85 мм
- Железобетон – 200 мм;
  Минеральная вата Технониколь Технобент Стандарт (или аналог), р=72-88кг/м3 – 150 мм;
  Воздушный зазор – 85 мм,
  Облицовочный кирпич Донские Зори "Волхонка" W077/2, RAL 8004 (или аналог) – 85 мм
- 3.10 — Марка помещения (номер)

Индекс квартиры
1 — Номер квартиры
1К: 31,05 — Жилая площадь квартиры, кв.м
44,55 — Общая площадь квартиры, кв.м
46,00 — Общая приведенная площадь квартиры, кв.м (с учетом летних помещений)

Компоновочная схема

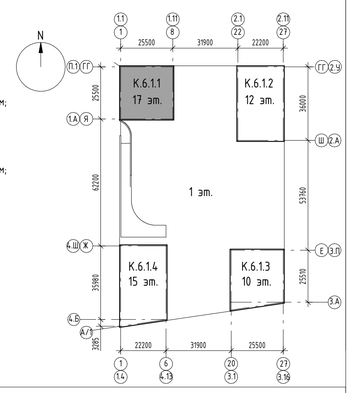

Изм.	Кол.уч.	Лист	№док.	Подпись	Дата
Разработал		Маляр			02.2025
Проверил		Дейнека			02.2025
ГАП		Гуслякова			02.2025
Нач.отдела		Беляков			02.2025
Н.контр.		Ивлева			02.2025
ГИП		Крюков			02.2025

94-0421-ОК-1/Н-6.1-1-1-П-АР1

Жилой дом с приспособлением подземной автостоянки под защитное сооружение гражданской обороны - «укрытие» (ЗСГО) с инженерными сетями и благоустройством территории по адресу: г. Москва, внутригородское муниципальное образование Измайлово, Сиреневый бульвар, земельный участок 4/9 (участок 6.1)

Объемно-планировочные и архитектурные решения	Стадия	Лист	Листов
	Р	АР1_6	

Корпус 6.1.1. План 4-13 этажа. Экспликация помещений 4 этажа

Генпро

Формат А1


Согласовано

Взам. инв. №

Подп. и дата

Инв. № подл.

План 14 этажа

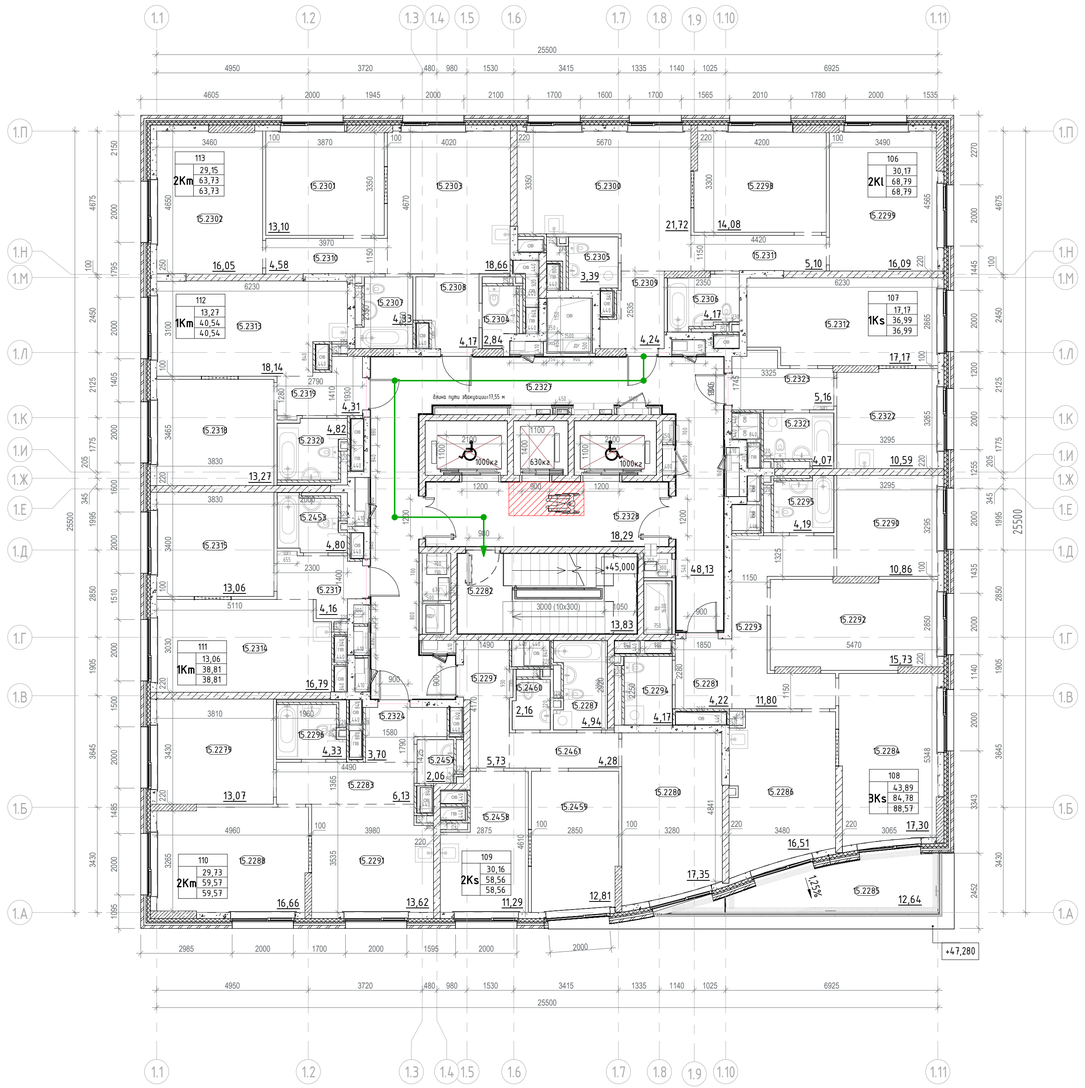

Экспликация помещений 14 этажа

Номер помещения	Наименование	Площадь,м²
МОП		
15.2282	Лестничная клетка Н2	13,83
15.2327	Межквартирный коридор	48,13
15.2328	Лифтовой холл с ПБЗ МГН	18,29
		80,25
1		
2Kl		
15.2298	Жилая комната	14,08
15.2299	Жилая комната	16,09
15.2300	Кухня	21,72
15.2305	Санузел	3,39
15.2306	Санузел	4,17
15.2309	Прихожая	4,24
15.2311	Коридор	5,10
		68,79
2		
1Ks		
15.2312	Жилая комната	17,17
15.2321	Санузел	4,07
15.2322	Кухня	10,59
15.2323	Прихожая	5,16
		36,99
3		
3Ks		
15.2281	Прихожая	4,22
15.2284	Жилая комната	17,30
15.2285	Терраса	3,79
15.2286	Кухня	16,51
15.2290	Жилая комната	10,86
15.2292	Жилая комната	15,73
15.2293	Коридор	11,80
15.2294	Санузел	4,17
15.2295	Санузел	4,19
		88,57

Экспликация помещений 14 этажа


Номер помещения	Наименование	Площадь,м²
4		
2Ks		
15.2280	Жилая комната	17,35
15.2287	Санузел	4,94
15.2297	Прихожая	5,73
15.2458	Кухня	11,29
15.2459	Жилая комната	12,81
15.2460	Санузел	2,16
15.2461	Коридор	4,28
		58,56
5		
2Km		
15.2279	Жилая комната	13,07
15.2283	Коридор	6,13
15.2288	Жилая комната	16,66
15.2291	Кухня	13,62
15.2296	Санузел	4,33
15.2324	Прихожая	3,70
15.2457	Санузел	2,06
		59,57
6		
1Km		
15.2314	Кухня	16,79
15.2315	Жилая комната	13,06
15.2317	Прихожая	4,16
15.2453	Санузел	4,80
		38,81
7		
1Km		
15.2313	Кухня	18,14
15.2318	Жилая комната	13,27
15.2319	Прихожая	4,31
15.2320	Санузел	4,82
		40,54
8		
2Km		
15.2301	Жилая комната	13,10
15.2302	Жилая комната	16,05
15.2303	Кухня	18,66
15.2304	Санузел	2,84
15.2307	Санузел	4,33
15.2308	Прихожая	4,17
15.2310	Коридор	4,58
		63,73
Итого:		535,81

Условные обозначения:

- Монолитный железобетон
- Кирпичная кладка 120 мм, 250 мм
- Блоки из ячеистого бетона 80 мм, 100 мм, 200 мм, 250 мм
- Газобетонные блоки D600 – 200 мм; Минеральная вата Технониколь Технобент Стандарт (или аналог), р=72-88кг/м3 – 150 мм; Воздушный зазор – 85 мм, Облицовочный кирпич Донские Зори "Волхонка" W077/2, RAL 8004 (или аналог) – 85 мм
- Железобетон – 200 мм; Минеральная вата Технониколь Технобент Стандарт (или аналог), р=72-88кг/м3 – 150 мм; Воздушный зазор – 85 мм, Облицовочный кирпич Донские Зори "Волхонка" W077/2, RAL 8004 (или аналог) – 85 мм
- 3.10 Марка помещения (номер)

Индекс квартиры
1 – Номер квартиры
1K – Квартира
31,05 – Жилая площадь квартиры, кв.м
44,55 – Общая площадь квартиры, кв.м
46,00 – Общая приведенная площадь квартиры, кв.м (с учетом летних помещений)

Компоновочная схема

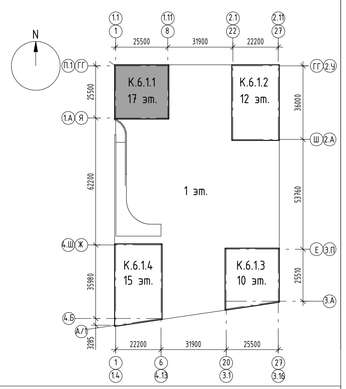

							94-0421-ОК-1/Н-6.1-1-1-П-АР1
							Жилой дом с приспособлением подземной автостоянки под защитное сооружение гражданской обороны - «культяпка» (ЗСГО) с инженерными связями и благоустройством территории по адресу: г. Москва, внутригородское муниципальное образование Измайлово, Сиреневый бульвар, земельный участок 4/9 (участок 6.1)
Изм.	Кол.уч.	Лист	№док.	Подпись	Дата		
Разработал		Маляр			02.2025	Объемно-планировочные и архитектурные решения	Стадия: Р; Лист: АР1_7; Листов:
Проверил		Дейнека			02.2025		
ГАП		Гуслякова			02.2025		
Нач.отдела		Беляков			02.2025	Корпус 6.1.1. План 14 этажа на отм. +46,650. Экспликация помещений 14 этажа	Генпро
Н.контр.		Ивлева			02.2025		
ГИП		Крюков			02.2025		

Формат А1


Согласовано

Взам. инв. №

Подп. и дата

Инв. № подл.

План 15-17 этажа

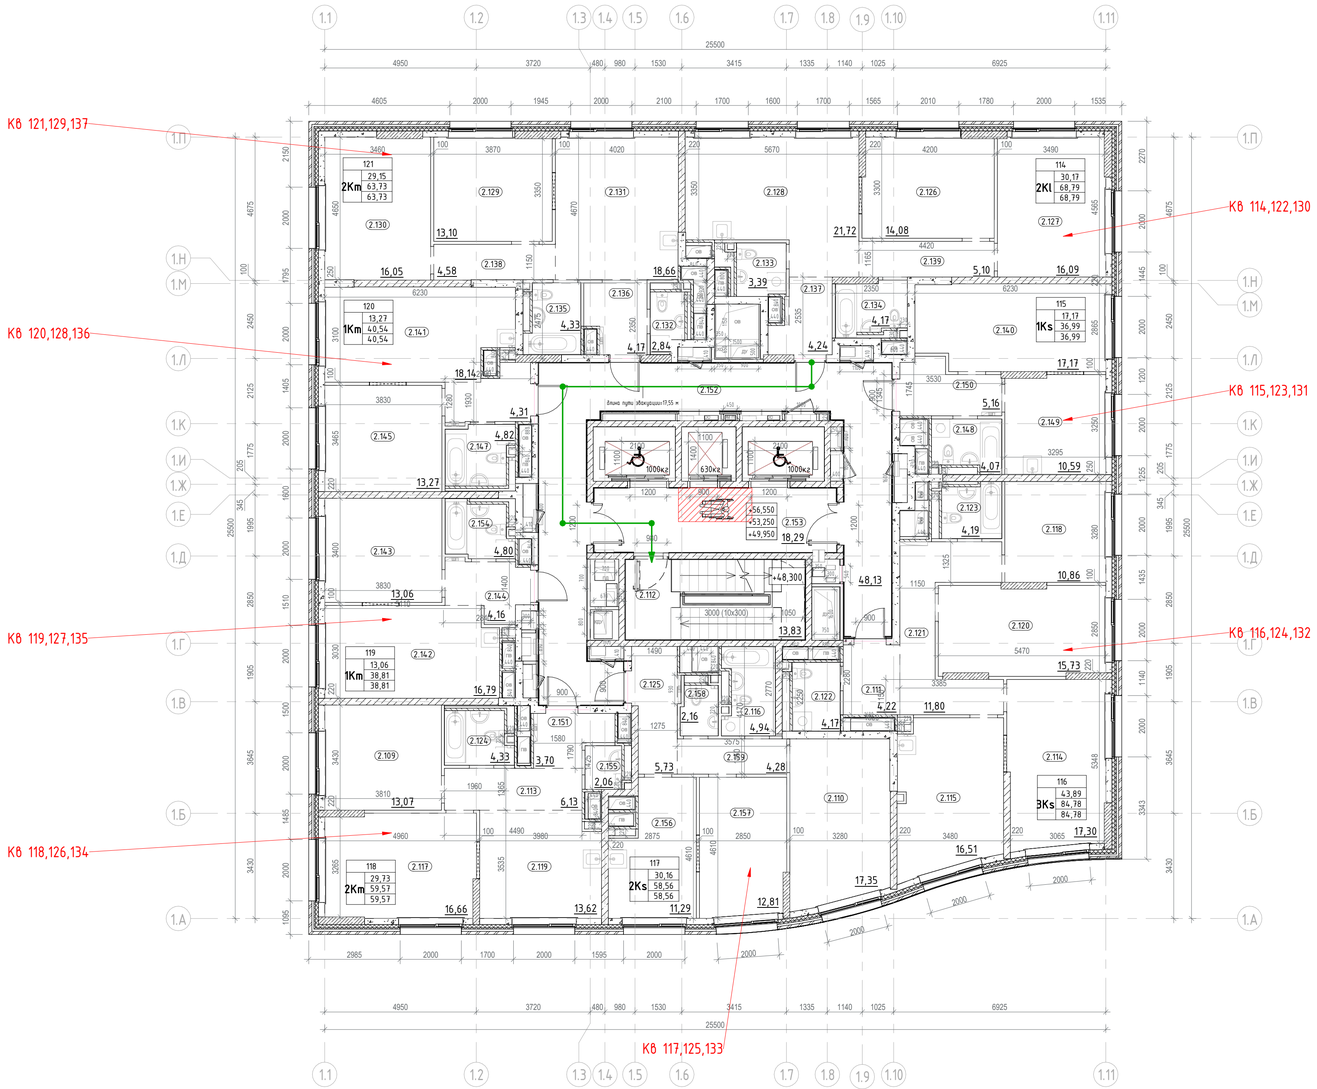

Экспликация помещений 15-17 этажа

Номер помещения	Наименование	Площадь,м²
МОП		
2.112	Лестничная клетка Н2	13,83
2.153	Лифтовой холл с ПБЗ МГН	18,29
2.152	Межквартирный коридор	48,13
		80,25
1		
2Kl		
2.126	Жилая комната	14,08
2.127	Жилая комната	16,09
2.139	Коридор	5,10
2.128	Кухня	21,72
2.137	Прихожая	4,24
2.133	Санузел	3,39
2.134	Санузел	4,17
		68,79
2		
1Ks		
2.140	Жилая комната	17,17
2.149	Кухня	10,59
2.150	Прихожая	5,16
2.148	Санузел	4,07
		36,99
3		
3Ks		
2.114	Жилая комната	17,30
2.118	Жилая комната	10,86
2.120	Жилая комната	15,73
2.121	Коридор	11,80
2.115	Кухня	16,51
2.111	Прихожая	4,22
2.122	Санузел	4,17
2.123	Санузел	4,19
		84,78

Экспликация помещений 15-17 этажа


Номер помещения	Наименование	Площадь,м²
4		
2Ks		
2.110	Жилая комната	17,35
2.157	Жилая комната	12,81
2.159	Коридор	4,28
2.156	Кухня	11,29
2.125	Прихожая	5,73
2.116	Санузел	4,94
2.158	Санузел	2,16
		58,56
5		
2Km		
2.109	Жилая комната	13,07
2.117	Жилая комната	16,66
2.113	Коридор	6,13
2.119	Кухня	13,62
2.151	Прихожая	3,70
2.124	Санузел	4,33
2.155	Санузел	2,06
		59,57
6		
1Km		
2.143	Жилая комната	13,06
2.142	Кухня	16,79
2.144	Прихожая	4,16
2.154	Санузел	4,80
		38,81
7		
1Km		
2.145	Жилая комната	13,27
2.141	Кухня	18,14
2.146	Прихожая	4,31
2.147	Санузел	4,82
		40,54
8		
2Km		
2.129	Жилая комната	13,10
2.130	Жилая комната	16,05
2.138	Коридор	4,58
2.131	Кухня	18,66
2.136	Прихожая	4,17
2.132	Санузел	2,84
2.135	Санузел	4,33
		63,73
Итого:		532,02

Условные обозначения:

- Монолитный железобетон
- Кирпичная кладка 120 мм, 250 мм
- Блоки из ячеистого бетона 80 мм, 100 мм, 200 мм, 250 мм
- Газобетонные блоки D600 – 200 мм;
  Минеральная вата Технониколь Технофент Стандарт (или аналог), ρ=72-88кг/м3 - 150 мм;
  Воздушный зазор – 85 мм,
  Облицовочный кирпич Донские Зори "Волхонка" W077/2, RAL 8004 (или аналог) - 85 мм
- Железобетон - 200 мм;
  Минеральная вата Технониколь Технофент Стандарт (или аналог), ρ=72-88кг/м3 - 150 мм;
  Воздушный зазор – 85 мм,
  Облицовочный кирпич Донские Зори "Волхонка" W077/2, RAL 8004 (или аналог) - 85 мм
- 3.10 — Марка помещения (номер)

Индекс квартиры
1 — Номер квартиры
1К 31,05 — Жилая площадь квартиры, кв.м
44,55 — Общая площадь квартиры, кв.м
46,00 — Общая приведенная площадь квартиры, кв.м (с учетом летних помещений)

Компоновочная схема

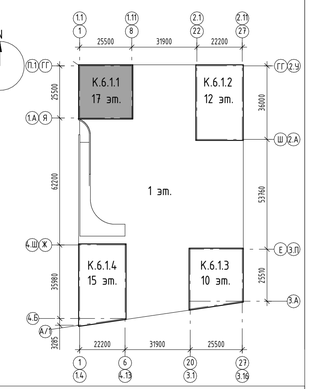

						94-0421-ОК-1/Н-6.1-1-1-П-АР1	
						Жилой дом с приспособлением подземной автостоянки под защитное сооружение гражданской обороны - «культяпка» (ЗСГО) с инженерными сетями и благоустройством территории по адресу: г. Москва, внутригородское муниципальное образование Измайлово, Сиреневый бульвар, земельный участок 4/9 (участок 6.1)	
Изм.	Кол.уч.	Лист	№док.	Подпись	Дата		
Разработал		Маляр			02.2025	Объемно-планировочные и архитектурные решения	Стадия: Р; Лист: АР1_8; Листов:
Проверил		Дейнека			02.2025		
ГАП		Гуслякова			02.2025		
Нач.отдела		Беляков			02.2025	Корпус 6.1.1. План 15-17 этажа. Экспликация помещений 15 этажа	Генпро
Н.контр.		Ивлева			02.2025		
ГИП		Крюков			02.2025		

Формат А1


Согласовано

Взам. инв. №

Подп. и дата

Инв. № подл.

План 2 этажа на отм. +7.050

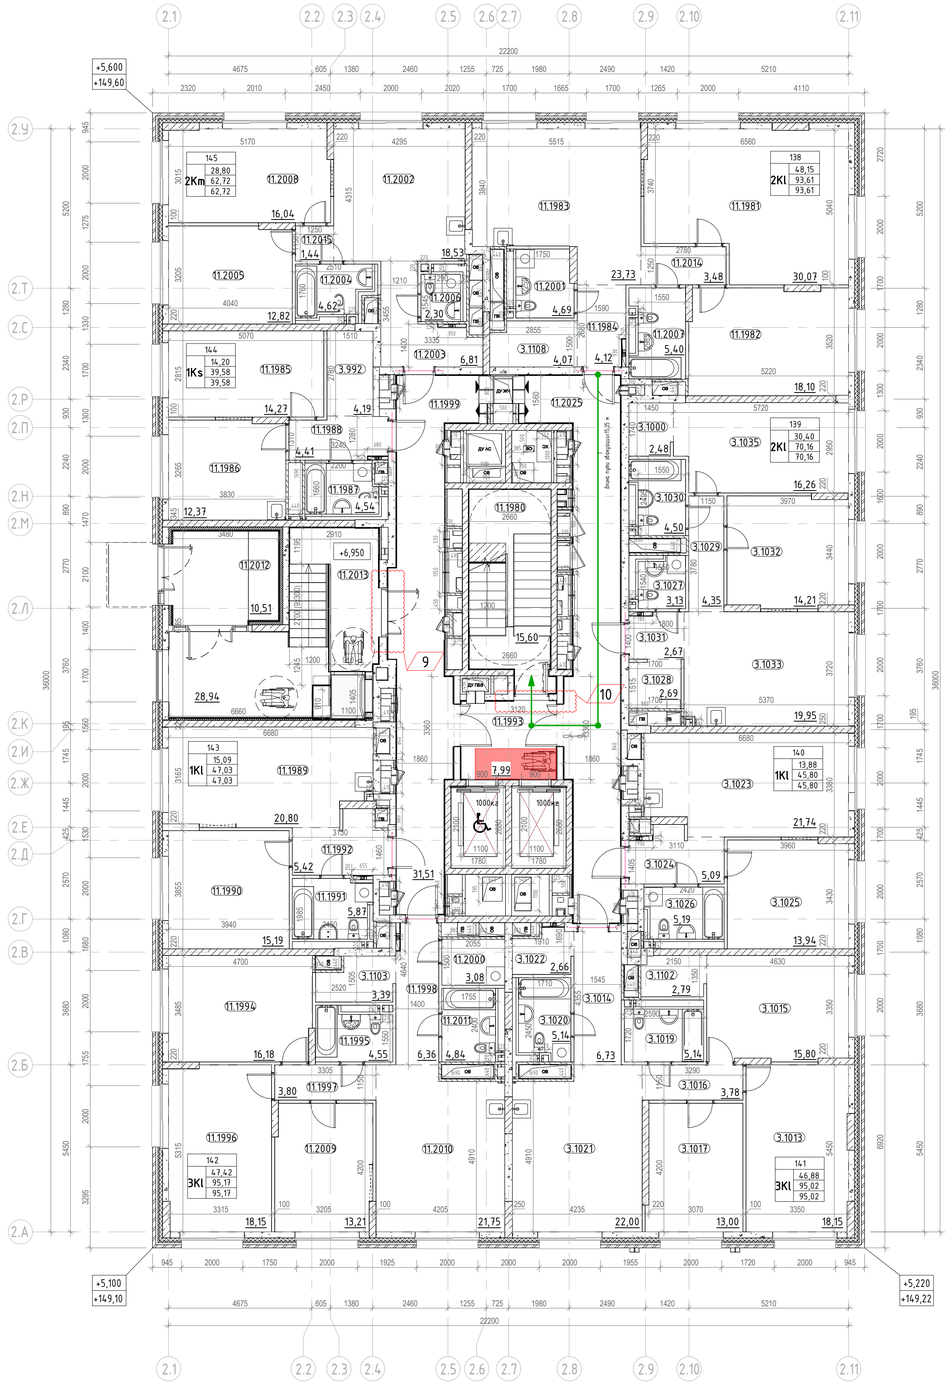

Экспликация помещений 2 этажа

Номер помещения	Наименование	Площадь,м²
МОП		
11.1980	Лестничная клетка Н2	15,59
11.1993	Лифтовой холл с ПБЗ МГН	9,08
11.1999	Межквартирный коридор	30,77
11.2012	Тамбур	11,64
11.2013	Тамбур	29,45
11.2025	Межквартирный коридор	31,22
		127,75
1		
2Kl		
11.1981	Жилая комната	30,13
11.1982	Жилая комната	18,02
11.1983	Кухня	23,78
11.1984	Прихожая	4,12
11.2001	Санузел	4,65
11.2007	Санузел	5,37
11.2014	Коридор	3,48
3.1108	Гардеробная	4,06
		93,61
2		
2Kl		
3.1027	Санузел	3,13
3.1028	Гардеробная	2,69
3.1029	Коридор	4,35
3.1030	Санузел	4,53
3.1031	Прихожая	2,64
3.1032	Жилая комната	14,21
3.1033	Кухня	19,94
3.1035	Жилая комната	16,19
3.1000	Гардеробная	2,48
		70,16
3		
1Kl		
3.1023	Кухня	21,64
3.1024	Прихожая	5,05
3.1025	Жилая комната	13,88
3.1026	Санузел	5,23
		45,80
4		
3Kl		
3.1013	Жилая комната	18,15
3.1014	Прихожая	6,59
3.1015	Жилая комната	15,73
3.1016	Коридор	3,78
3.1017	Жилая комната	13,00
3.1019	Санузел	5,14

Экспликация помещений 2 этажа


Номер помещения	Наименование	Площадь,м²
3.1020	Санузел	5,14
3.1021	Кухня	22,00
3.1022	Гардеробная	2,72
3.1102	Гардеробная	2,77
		95,02
5		
3Kl		
11.1994	Жилая комната	16,07
11.1995	Санузел	4,54
11.1996	Жилая комната	18,14
11.1997	Коридор	3,80
11.1998	Прихожая	6,36
11.2000	Постирочная- гардеробная	3,08
11.2009	Жилая комната	13,21
11.2010	Кухня	21,75
11.2011	Санузел	4,84
3.1103	Гардеробная	3,38
		95,17
6		
1Kl		
11.1989	Кухня	20,66
11.1990	Жилая комната	15,09
11.1991	Санузел	5,86
11.1992	Прихожая	5,42
		47,03
7		
1Ks		
11.1985	Жилая комната	14,20
11.1986	Кухня	12,32
11.1987	Санузел	4,69
11.1988	Прихожая	4,19
3.992	Гардероб	4,18
		39,58
8		
2Km		
11.2002	Кухня	18,52
11.2003	Прихожая	6,66
11.2004	Санузел	4,57
11.2005	Жилая комната	12,76
11.2006	Санузел	2,73
11.2008	Жилая комната	16,04
11.2015	Коридор	1,44
		62,72
Итого:		676,84

Условные обозначения:

- Монолитный железобетон
- Кирпичная кладка 120 мм, 250 мм
- Блоки из ячеистого бетона 80 мм, 100 мм, 200 мм, 250 мм
- Газобетонные блоки D600 – 200 мм;
  Минеральная вата Технониколь Техновент Стандарт (или аналог), ρ=72-88кг/м3 – 150 мм;
  Воздушный зазор – 85 мм,
  Облицовочный кирпич Донские Зори "Бородино" W007/2, RAL 8012 (или аналог)- 85 мм
- Железобетон – 200 мм;
  Минеральная вата Технониколь Техновент Стандарт (или аналог), ρ=72-88кг/м3 – 150 мм;
  Воздушный зазор – 85 мм,
  Облицовочный кирпич Донские Зори "Бородино" W007/2, RAL 8012 (или аналог) - 85 мм
- 3.10 — Марка помещения (номер)

Индекс квартиры
1 — Номер квартиры
1К
- 31,05 — Жилая площадь квартиры, кв.м
- 44,55 — Общая площадь квартиры, кв.м
- 46,00 — Общая приведенная площадь квартиры, кв.м (с учетом летних помещений)

Компоновочная схема

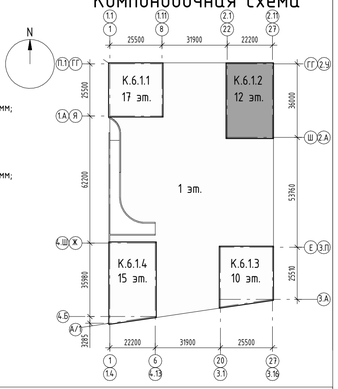

Согласовано

Взам. инв. №

Подп. и дата

Инв. № подл.

						94-0421-ОК-1/Н-6.1-2-1-П-АР1	
		Изм.	05-255		01.08.2	Жилой дом с приспособлением подземной автостоянки под защитное сооружение гражданской обороны - культурно-[ЗСГО] с инженерными сетями и благоустройством территории по адресу: г. Москва, внутригородское муниципальное образование Измайлово, Сиреневый бульвар, земельный участок 4/9 (участок 6.1)	
					5		
Изм.	Кол.уч.	Лист	№док.	Подпись	Дата		
Разработал		Маляр			02.2025	Объемно-планировочные и архитектурные решения	Стадия: П; Лист: АР1_11; Листов:
Проверил		Дейнека			02.2025		
ГАП		Гуслякова			02.2025		
Нач.отдела		Беляков			02.2025	Корпус 6.1.2. План 2 этажа на отм.+6,950. Экспликация помещений 2 этажа	Генпро
Н.контр.		Ивлева			02.2025		
ГИП		Крюков			02.2025		

Формат А1

Пла 3-9 этажа



Экспликация для этажей 3-9

Номер помещения	Наименование	Площадь,м²
-		
МОП		
3.931	Межквартирный коридор	31,47
3.932	Лестничная клетка Н2	15,59
3.948	Лифтовой холл с ПБЗ МГН	9,08
3.932	Межквартирный коридор	30,38
		86,52
1		
3Kl		
3.984	Жилая комната	18,02
3.985	Жилая комната	16,02
3.986	Кухня	23,77
3.987	Прихожая	4,12
3.988	Коридор	4,40
3.989	Жилая комната	12,67
3.990	Санузел	5,37
3.993	Санузел	4,65
3.1107	Гардеробная	4,00
		93,02
2		
2Kl		
3.933	Санузел	3,13
3.968	Гардероб	2,69
3.969	Коридор	4,35
3.970	Санузел	4,53
3.971	Прихожая	2,64
3.972	Жилая комната	14,21
3.973	Кухня	19,94
3.974	Гардеробная	2,48
3.978	Жилая комната	16,19
		70,16
3		
1Kl		
3.934	Кухня	21,64
3.935	Прихожая	5,05
3.936	Жилая комната	13,88
3.937	Санузел	5,23
		45,80
4		
3Kl		
3.938	Жилая комната	18,15
3.939	Прихожая	6,59
3.949	Жилая комната	15,73
3.950	Коридор	3,78
3.956	Жилая комната	13,00
3.965	Санузел	5,14
3.966	Санузел	5,14
3.979	Кухня	22,00
3.980	Гардеробная	2,72
3.1105	Гардеробная	2,77
		95,02
5		
3Kl		

Экспликация для этажей 3-9


Номер помещения	Наименование	Площадь,м²
3.951	Жилая комната	16,07
3.952	Санузел	4,54
3.953	Жилая комната	18,14
3.954	Коридор	3,80
3.955	Прихожая	6,36
3.957	Постирочная- гардеробная	3,08
3.975	Жилая комната	13,21
3.976	Кухня	21,75
3.977	Санузел	4,84
3.1106	Гардеробная	3,38
		95,17
6		
1Kl		
3.944	Кухня	20,66
3.945	Жилая комната	15,09
3.946	Санузел	5,86
3.947	Прихожая	5,42
		47,03
7		
1Ks		
3.941	Кухня	12,18
3.942	Прихожая	4,72
3.943	Жилая комната	14,93
3.967	Санузел	5,08
3.995	Гардеробная	4,28
		41,19
8		
1Ks		
3.940	Жилая комната	14,20
3.982	Кухня	12,32
3.983	Прихожая	4,19
3.991	Санузел	4,69
3.994	Гардероб	4,18
		39,58
9		
2Km		
3.959	Кухня	18,52
3.960	Прихожая	6,66
3.961	Санузел	2,73
3.962	Жилая комната	12,76
3.963	Санузел	4,57
3.964	Жилая комната	16,04
3.1101	Коридор	1,44
		62,72
Итого:		676,21

Условные обозначения:

- Монолитный железобетон
- Кирпичная кладка 120 мм, 250 мм
- Блоки из ячеистого бетона 80 мм, 100 мм, 200 мм, 250 мм
- Газобетонные блоки D600 – 200 мм;
  Минеральная вата Технониколь Технобент Стандарт (или аналог), ρ=72-88кг/м3 – 150 мм;
  Воздушный зазор – 85 мм,
  Облицовочный кирпич Донские Зори "Бородино" W007/2, RAL 8012 (или аналог)- 85 мм
- Железобетон – 200 мм;
  Минеральная вата Технониколь Технобент Стандарт (или аналог), ρ=72-88кг/м3 – 150 мм;
  Воздушный зазор – 85 мм,
  Облицовочный кирпич Донские Зори "Бородино" W007/2, RAL 8012 (или аналог) – 85 мм
- 3.10 Марка помещения (номер)

Индекс квартиры
1
1К | 31,05 | 44,55 | 46,00
- Номер квартиры
- Жилая площадь квартиры, кв.м
- Общая площадь квартиры, кв.м
- Общая приведенная площадь квартиры, кв.м (с учетом летних помещений)

Компоновочная схема

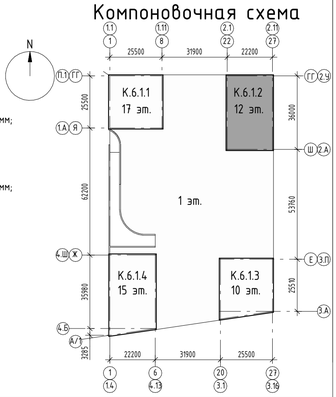

						94-0421-ОК-1/Н-6.1-2-1-П-АР1
		Изм.	05-255		01.08.2	Жилой дом с приспособлением подземной автостоянки под защитное сооружение гражданской обороны - «культ-ие» (ЗЕГО) с инженерными сетями и благоустройством территории по адресу: г. Москва, внутригородское муниципальное образование Измайлово, Сиреневый бульвар, земельный участок 4/9 (участок 6.1)
					5	
Изм.	Кол.уч.	Лист	№док.	Подпись	Дата	
Разработал	Маляр				02.2025	Объемно-планировочные и архитектурные решения
Проверил	Дейнека				02.2025	
ГАП	Гуслякова				02.2025	
Нач.отдела	Беляков				02.2025	
Н.контр.	Ивлева				02.2025	
ГИП	Крюков				02.2025	

Стадия	Лист	Листов
П	АР1_12	

Корпус 6.1.2. План 3-9 этажа. Экспликация помещений 3 этажа

Генпро

Формат А1


Согласовано

Взам. инв. №

Подп. и дата

Инв. № подл.

План 10 этажа

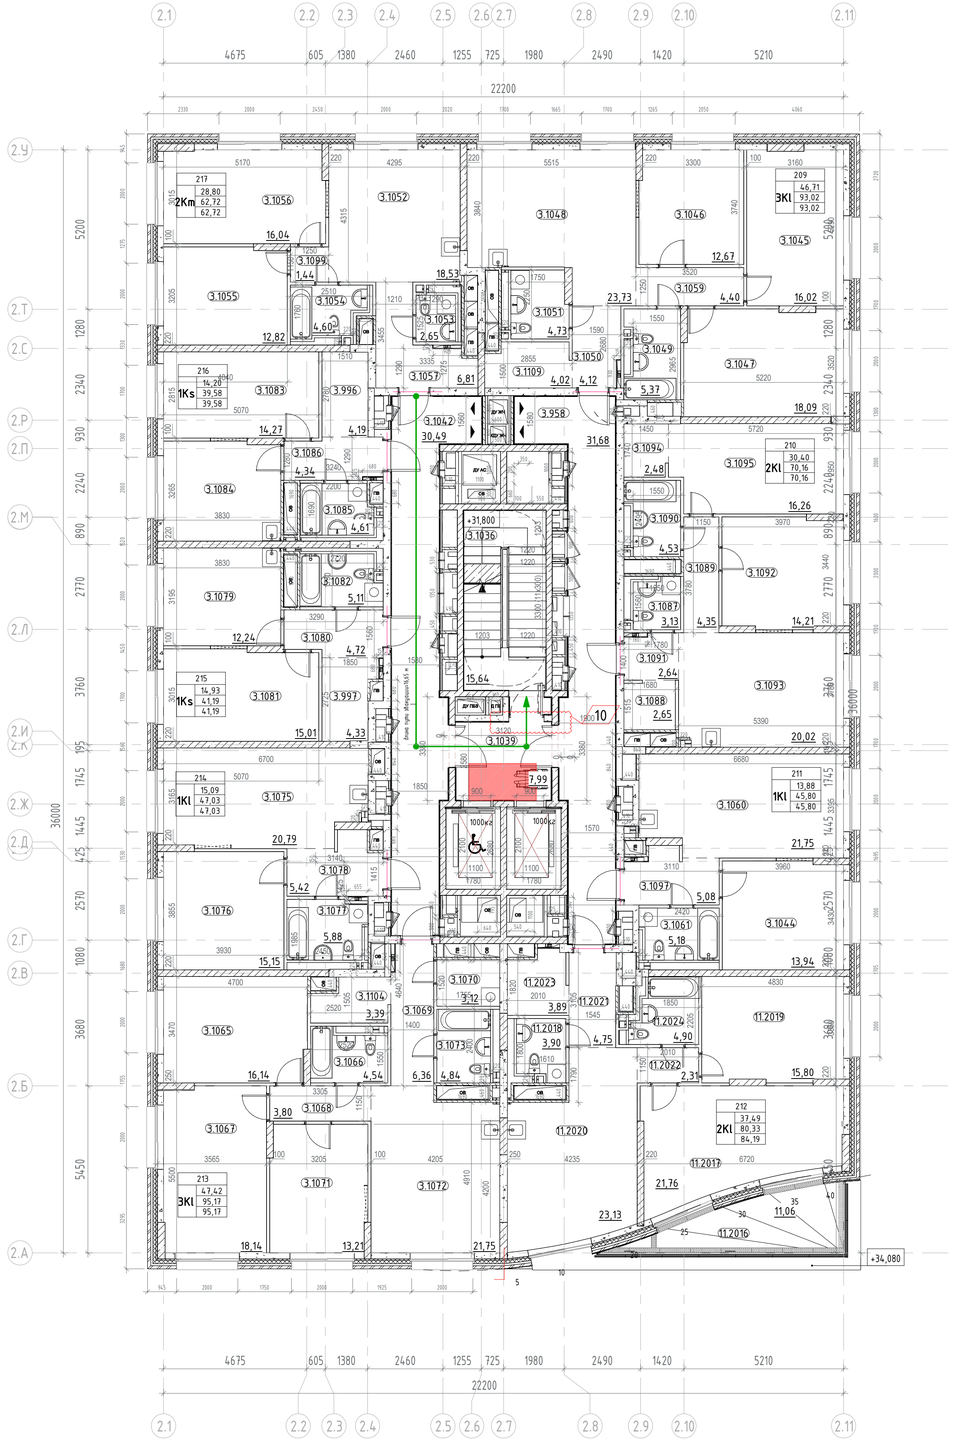

Экспликация помещений 10 этажа

Номер помещения	Наименование	Площадь,м²
-		
МОП		
3.1036	Лестничная клетка Н2	15,59
3.1039	Лифтовой холл с ПБЗ МГН	9,08
3.1042	Межквартирный коридор	30,38
3.958	Межквартирный коридор	31,47
		86,52
1		
3Kl		
3.1045	Жилая комната	16,02
3.1046	Жилая комната	12,67
3.1047	Жилая комната	18,02
3.1048	Кухня	23,77
3.1049	Санузел	5,37
3.1050	Прихожая	4,12
3.1051	Санузел	4,65
3.1059	Коридор	4,40
3.1109	Гардеробная	4,00
		93,02
2		
2Kl		
3.1087	Санузел	3,13
3.1088	Гардеробная	2,69
3.1089	Коридор	4,35
3.1090	Санузел	4,53
3.1091	Прихожая	2,64
3.1092	Жилая комната	14,21
3.1093	Кухня	19,94
3.1094	Гардеробная	2,48
3.1095	Жилая комната	16,19
		70,16
3		
1Kl		
3.1044	Жилая комната	13,88
3.1060	Кухня	21,64
3.1061	Санузел	5,23
3.1097	Прихожая	5,05
		45,80
4		
2Kl		
11.2016	Терраса	3,86
11.2017	Жилая комната	21,76
11.2018	Санузел	3,90
11.2019	Жилая комната	15,73
11.2020	Кухня	23,13
11.2021	Прихожая	4,66
11.2022	Коридор	2,31
11.2023	Гардероб	3,98
11.2024	Санузел	4,86
		84,19
5		
3Kl		
3.1065	Жилая комната	16,07

Экспликация помещений 10 этажа


Номер помещения	Наименование	Площадь,м²
3.1066	Санузел	4,54
3.1067	Жилая комната	18,14
3.1068	Коридор	3,80
3.1069	Прихожая	6,36
3.1070	Постирочная- гардеробная	3,08
3.1071	Жилая комната	13,21
3.1072	Кухня	21,75
3.1073	Санузел	4,84
3.1104	Гардеробная	3,38
		95,17
6		
1Kl		
3.1075	Кухня	20,66
3.1076	Жилая комната	15,09
3.1077	Санузел	5,86
3.1078	Прихожая	5,42
		47,03
7		
1Ks		
3.1079	Кухня	12,18
3.1080	Прихожая	4,72
3.1081	Жилая комната	14,93
3.1082	Санузел	5,08
3.997	Гардеробная	4,28
		41,19
8		
1Ks		
3.1083	Жилая комната	14,20
3.1084	Кухня	12,32
3.1085	Санузел	4,69
3.1086	Прихожая	4,19
3.996	Гардероб	4,18
		39,58
9		
2Km		
3.1052	Кухня	18,52
3.1053	Санузел	2,73
3.1054	Санузел	4,57
3.1055	Жилая комната	12,76
3.1056	Жилая комната	16,04
3.1057	Прихожая	6,66
3.1099	Коридор	1,44
		62,72
Итого:		665,38

Условные обозначения:

- Монолитный железобетон
- Кирпичная кладка 120 мм, 250 мм
- Блоки из ячеистого бетона 80 мм, 100 мм, 200 мм, 250 мм
- Газобетонные блоки D600 – 200 мм;
  Минеральная вата Технониколь Технобент Стандарт (или аналог), р=72–88кг/м3 – 150 мм;
  Воздушный зазор – 85 мм,
  Облицовочный кирпич Донские Зори "Бородино" W007/2, RAL 8012 (или аналог)– 85 мм
- Железобетон – 200 мм;
  Минеральная вата Технониколь Технобент Стандарт (или аналог), р=72–88кг/м3 – 150 мм;
  Воздушный зазор – 85 мм,
  Облицовочный кирпич Донские Зори "Бородино" W007/2, RAL 8012 (или аналог) – 85 мм
- 3.10 Марка помещения (номер)

Индекс квартиры
1 – Номер квартиры
1К: 31,05 – Жилая площадь квартиры, кв.м
44,55 – Общая площадь квартиры, кв.м
46,00 – Общая приведенная площадь квартиры, кв.м (с учетом летних помещений)

Компоновочная схема

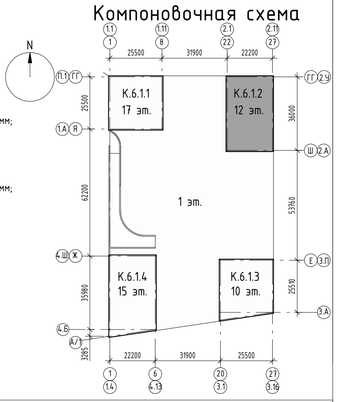

						94-0421-ОК-1/Н-6.1-2-1-П-АР1
		Изм.	05-255		01.08.2	Жилой дом с приспособлением подземной автостоянки под защитное сооружение гражданской обороны - «укрытие» (ЗГСО) с инженерными сетями и благоустройством территории по адресу: г. Москва, внутригородское муниципальное образование Измайлово, Сиреневый бульвар, земельный участок 4/9 (участок 6.1)
					5	
Изм.	Кол.уч.	Лист	№док.	Подпись	Дата	
Разработал		Маляр			02.2025	Объемно-планировочные и архитектурные решения
Проверил		Дейнека			02.2025	
ГАП		Гуслякова			02.2025	
Нач.отдела		Беляков			02.2025	
Н.контр.		Ивлева			02.2025	Корпус 6.1.2. План 10 этажа на отм. +33,450. Экспликация помещений 10 этажа
ГИП		Крюков			02.2025	

Стадия	Лист	Листов
П	АР1_13	

Генпро

Формат А1


Согласовано

Взам. инв. №

Подп. и дата

Инв. № подл.

План 11-12 этажа

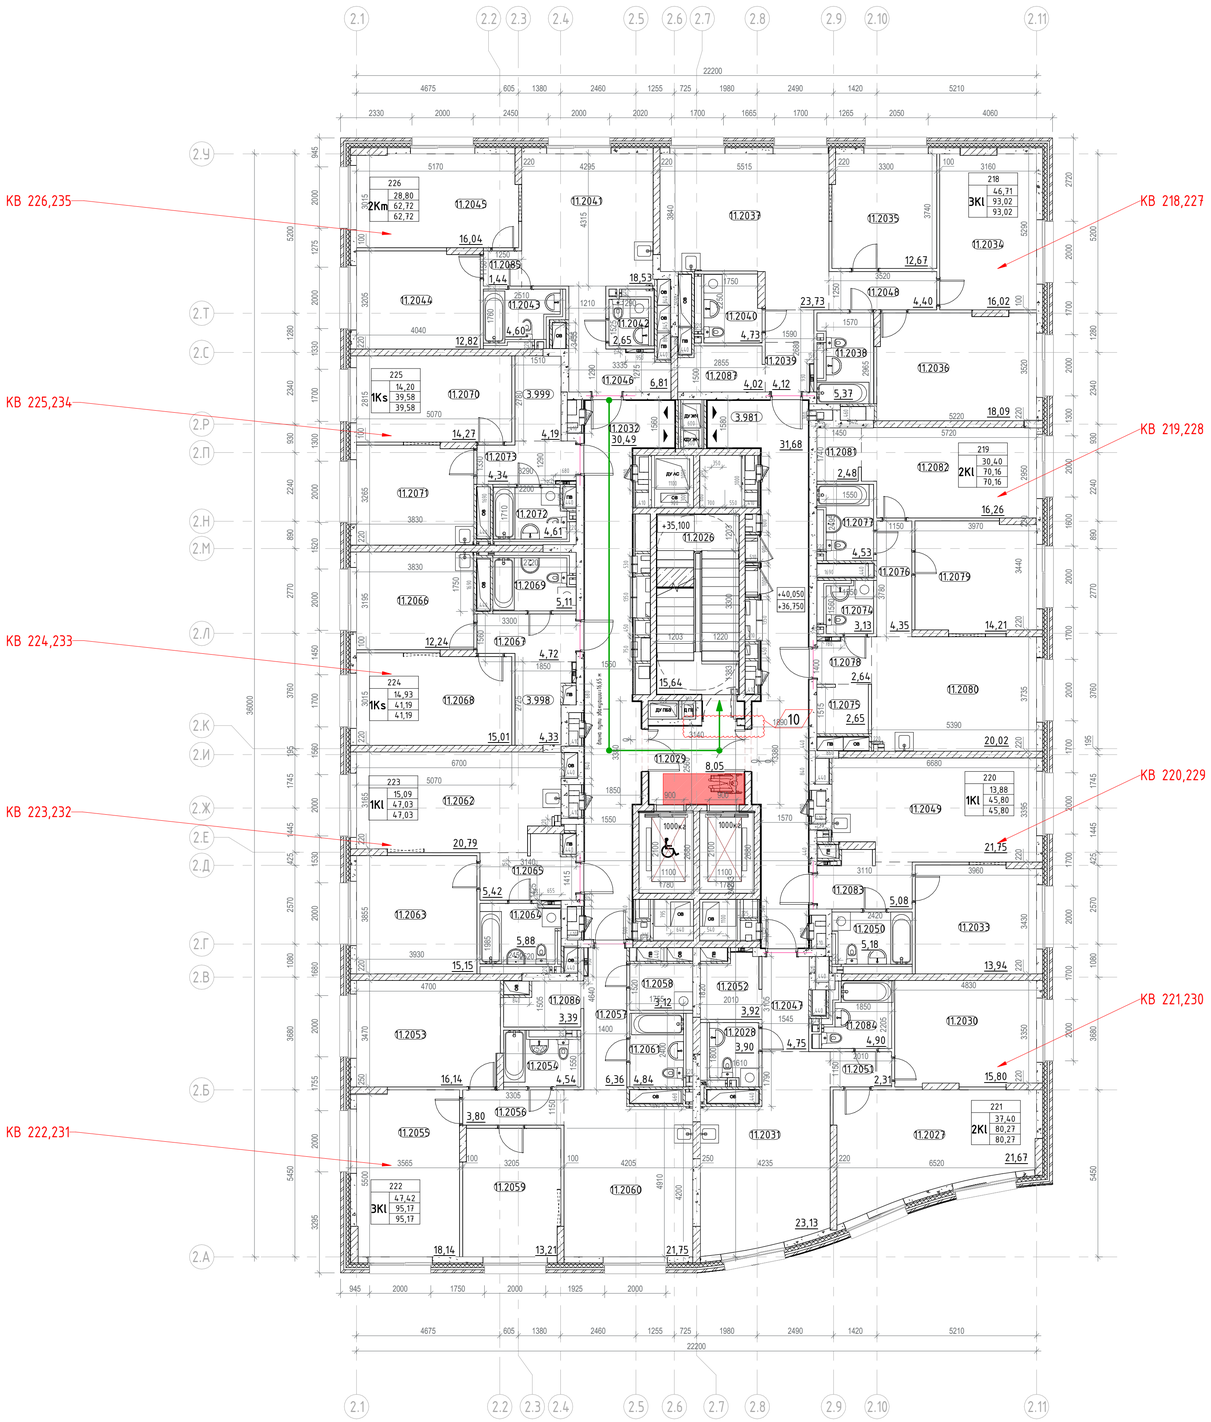

Экспликация для этажей 11-12

Номер помещения	Наименование	Площадь,м²
-		
МОП		
11.2026	Лестничная клетка Н2	15,59
11.2029	Лифтовой холл с ПБЗ МГН	9,08
11.2032	Межквартирный коридор	30,38
3.981	Межквартирный коридор	31,47
		86,52
1		
3Кl		
11.2034	Жилая комната	16,02
11.2035	Жилая комната	12,67
11.2036	Жилая комната	18,02
11.2037	Кухня	23,77
11.2038	Санузел	5,37
11.2039	Прихожая	4,12
11.2040	Санузел	4,65
11.2048	Коридор	4,40
11.2087	Гардеробная	4,00
		93,02
2		
2Кl		
11.2074	Санузел	3,13
11.2075	Гардеробная	2,69
11.2076	Коридор	4,35
11.2077	Санузел	4,53
11.2078	Прихожая	2,64
11.2079	Жилая комната	14,21
11.2080	Кухня	19,94
11.2081	Гардеробная	2,48
11.2082	Жилая комната	16,19
		70,16
3		
1Кl		
11.2033	Жилая комната	13,88
11.2049	Кухня	21,64
11.2050	Санузел	5,23
11.2083	Прихожая	5,05
		45,80
4		
2Кl		
11.2027	Жилая комната	21,67
11.2028	Санузел	3,90
11.2030	Жилая комната	15,73
11.2031	Кухня	23,13
11.2047	Прихожая	4,66
11.2051	Коридор	2,31
11.2052	Гардероб	4,01
11.2084	Санузел	4,86
		80,27
5		
3Кl		
11.2053	Жилая комната	16,07
11.2054	Санузел	4,54
11.2055	Жилая комната	18,14

Экспликация для этажей 11-12


Номер помещения	Наименование	Площадь,м²
11.2056	Коридор	3,80
11.2057	Прихожая	6,36
11.2058	Постирочная- гардеробная	3,08
11.2059	Жилая комната	13,21
11.2060	Кухня	21,75
11.2061	Санузел	4,84
11.2086	Гардеробная	3,38
		95,17
6		
1Кl		
11.2062	Кухня	20,66
11.2063	Жилая комната	15,09
11.2064	Санузел	5,86
11.2065	Прихожая	5,42
		47,03
7		
1Ks		
11.2066	Кухня	12,18
11.2067	Прихожая	4,72
11.2068	Жилая комната	14,93
11.2069	Санузел	5,08
3.998	Гардеробная	4,28
		41,19
8		
1Ks		
11.2070	Жилая комната	14,20
11.2071	Кухня	12,32
11.2072	Санузел	4,69
11.2073	Прихожая	4,19
3.999	Гардероб	4,18
		39,58
9		
2Km		
11.2041	Кухня	18,52
11.2042	Санузел	2,73
11.2043	Санузел	4,57
11.2044	Жилая комната	12,76
11.2045	Жилая комната	16,04
11.2046	Прихожая	6,66
11.2085	Коридор	1,44
		62,72
Итого:		661,46

Условные обозначения:

- Монолитный железобетон
- Кирпичная кладка 120 мм, 250 мм
- Блоки из ячеистого бетона 80 мм, 100 мм, 200 мм, 250 мм
- Газобетонные блоки D600 - 200 мм;
  Минеральная вата Технониколь Технофент Стандарт (или аналог), ρ=72-88кг/м3 - 150 мм;
  Воздушный зазор - 85 мм,
  Облицовочный кирпич Донские Зори "Бородино" W007/2, RAL 8012 (или аналог)- 85 мм
- Железобетон - 200 мм;
  Минеральная вата Технониколь Технофент Стандарт (или аналог), ρ=72-88кг/м3 - 150 мм;
  Воздушный зазор - 85 мм,
  Облицовочный кирпич Донские Зори "Бородино" W007/2, RAL 8012 (или аналог) - 85 мм
- 3.10 — Марка помещения (номер)

Индекс квартиры
1К — 1 — Номер квартиры; 31,05 — Жилая площадь квартиры, кв.м; 44,55 — Общая площадь квартиры, кв.м; 46,00 — Общая приведенная площадь квартиры, кв.м (с учетом летних помещений)

Компоновочная схема

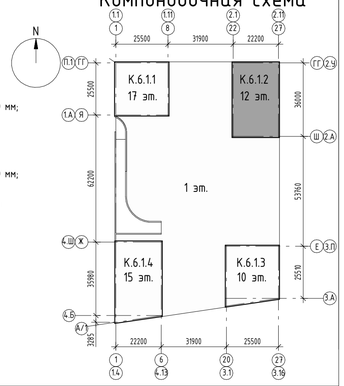

						94-0421-ОК-1/Н-6.1-2-1-П-АР1		
		Изм.	05-255		01.08.2	Жилой дом с приспособлением подземной автостоянки под защитное сооружение гражданской обороны - культурно-(ЗСГО) с инженерными сетями и благоустройством территории по адресу: г. Москва, внутригородское муниципальное образование Измайлово, Сиреневый бульвар, земельный участок 4/9 (участок 6.1)		
Изм.	Кол.уч.	Лист	№док.	Подпись	Дата			
Разработал		Маляр			02.2025	Объемно-планировочные и архитектурные решения	Стадия	Лист	Листов
Проверил		Дейнека			02.2025		П	АР1_14	0
ГАП		Гуслякова			02.2025				
Нач.отдела		Белякова			02.2025	Корпус 6.12. План 11-12 этажа. Экспликация помещений 11 этажа	Генпро		
Н.контр.		Ивлева			02.2025				
ГИП		Крюков			02.2025				

Формат А1


Согласовано

Взам. инв. №

Подп. и дата

Инв. № подл.

План 2 этажа

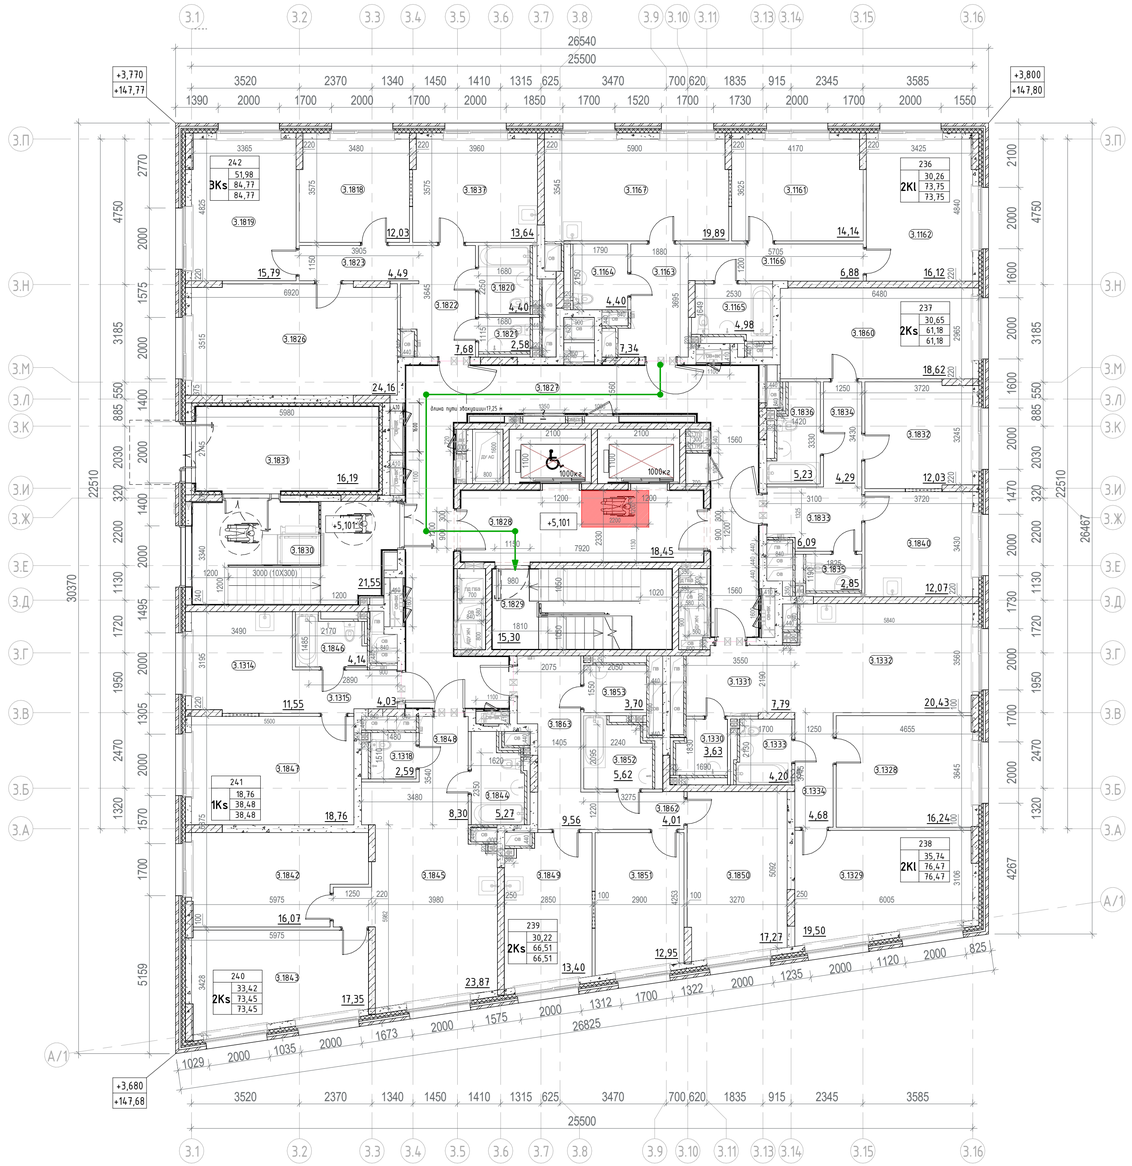

Экспликация 2 этажа

Номер помещения	Наименование	Площадь,м²
МОП		
3.1827	Межквартирный коридор	48,89
3.1828	Лестничная клетка	18,45
3.1829	Лестничная клетка Н2	15,30
3.1830	Тамбур	21,55
3.1831	Тамбур	16,19
		120,38
1		
2Кl		
3.1161	Жилая комната	14,14
3.1162	Жилая комната	16,12
3.1163	Прихожая	7,34
3.1164	Санузел	4,40
3.1165	Санузел	4,98
3.1166	Коридор	6,88
3.1167	Кухня	19,89
		73,75
2		
2Ks		
3.1832	Жилая комната	12,03
3.1833	Прихожая	6,09
3.1834	Коридор	4,29
3.1835	Санузел	2,85
3.1836	Санузел	5,23
3.1840	Кухня	12,07
3.1860	Жилая комната	18,62
		61,18
3		
2Кl		
3.1328	Жилая комната	16,24
3.1329	Жилая комната	19,50
3.1330	Санузел	3,63
3.1331	Прихожая	7,79
3.1332	Кухня	20,43
3.1333	Санузел	4,20
3.1334	Коридор	4,68
		76,47

Экспликация 2 этажа


Номер помещения	Наименование	Площадь,м²
4		
2Ks		
3.1849	Кухня	13,40
3.1850	Жилая комната	17,27
3.1851	Жилая комната	12,95
3.1852	Санузел	5,62
3.1853	Санузел	3,70
3.1862	Коридор	4,01
3.1863	Прихожая	9,56
		66,51
5		
2Ks		
3.1842	Жилая комната	16,07
3.1843	Жилая комната	17,35
3.1844	Санузел	5,27
3.1845	Кухня	23,87
3.1848	Прихожая	8,30
3.1318	Санузел	2,59
		73,45
6		
1Ks		
3.1846	Санузел	4,14
3.1847	Жилая комната	18,76
3.1314	Кухня	11,55
3.1315	Прихожая	4,03
		38,48
7		
3Ks		
3.1818	Жилая комната	12,03
3.1819	Жилая комната	15,79
3.1820	Санузел	4,40
3.1821	Санузел	2,58
3.1822	Прихожая	7,68
3.1823	Коридор	4,49
3.1826	Жилая комната	24,16
3.1837	Кухня	13,64
		84,77

Условные обозначения:

- Монолитный железобетон
- Кирпичная кладка 120 мм, 250 мм
- Блоки из ячеистого бетона 100 мм, 200 мм, 250 мм
- Газобетонные блоки D600 – 200 мм; Минеральная вата Технониколь Технофент Стандарт (или аналог), р=72–88кг/м3 – 150 мм; Воздушный зазор – 68 мм, Облицовочный кирпич Донские зори ЗИМАРОВО (Артикул:W150/2 Формат: Узкий 0,5 WDF Размер:215х50х65 мм. Страна: Россия Вес:1,25 кг. Цвет: серый. Поверхность: рифленая. Пустотность: полнотелый. Тон: светлый, λБ= 0,493 Вт/м•оС (или аналог) – 102мм
- Железобетон – 200 мм; Минеральная вата Технониколь Технофент Стандарт (или аналог), р= 72–88кг/м3 – 150 мм; Воздушный зазор – 68 мм, Облицовочный кирпич Донские зори ЗИМАРОВО (Артикул:W150/2 Формат: Узкий 0,5 WDF Размер:215х50х65 мм. Страна: Россия Вес:1,25 кг. Цвет: серый. Поверхность: рифленая. Пустотность: полнотелый. Тон: светлый, λБ= 0,493 Вт/м•оС (или аналог) – 102мм
- 3.10 — Марка помещения (номер)

Индекс квартиры
1К: 1 — Номер квартиры; 31,05 — Жилая площадь квартиры, кв.м; 44,55 — Общая площадь квартиры, кв.м; 46,00 — Общая приведенная площадь квартиры, кв.м (с учетом летних помещений)

Компоновочная схема

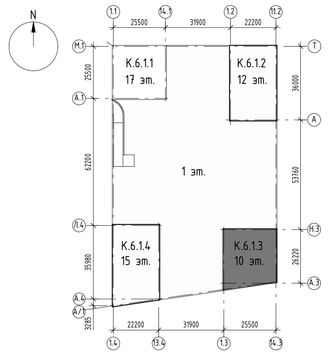

±0.000=+144,00

Изм.	Кол.уч.	Лист	№док.	Подпись	Дата
Разработал	Каплий				17.09.25
Проверил	Садеков				17.09.25
ГАП	Садеков				17.09.25
Нач.отдела	Беляков				17.09.25
Н.контр.	Ивлева				17.09.25

94-0421-ОК-1/Н-6.1-3-1-П-АР1

Жилой дом с приспособлением подземной автостоянки под защитное сооружение гражданской обороны - «укрытие» (ЗСГО) с инженерными сетями и благоустройством территории по адресу: г. Москва, внутригородское муниципальное образование Измайлово, Сиреневый бульвар, земельный участок 4/9 (участок 6.1)

Объемно-планировочные и архитектурные решения	Стадия	Лист	Листов
	Р	17	

Корпус 6.1.3. План 2 этажа на отм. +5,100. Экспликация помещений 2 этажа

Генпро

Согласовано


Взам. инв. №

Подп. и дата

Инв. № подл.

Формат А1

План 3-7 этажа

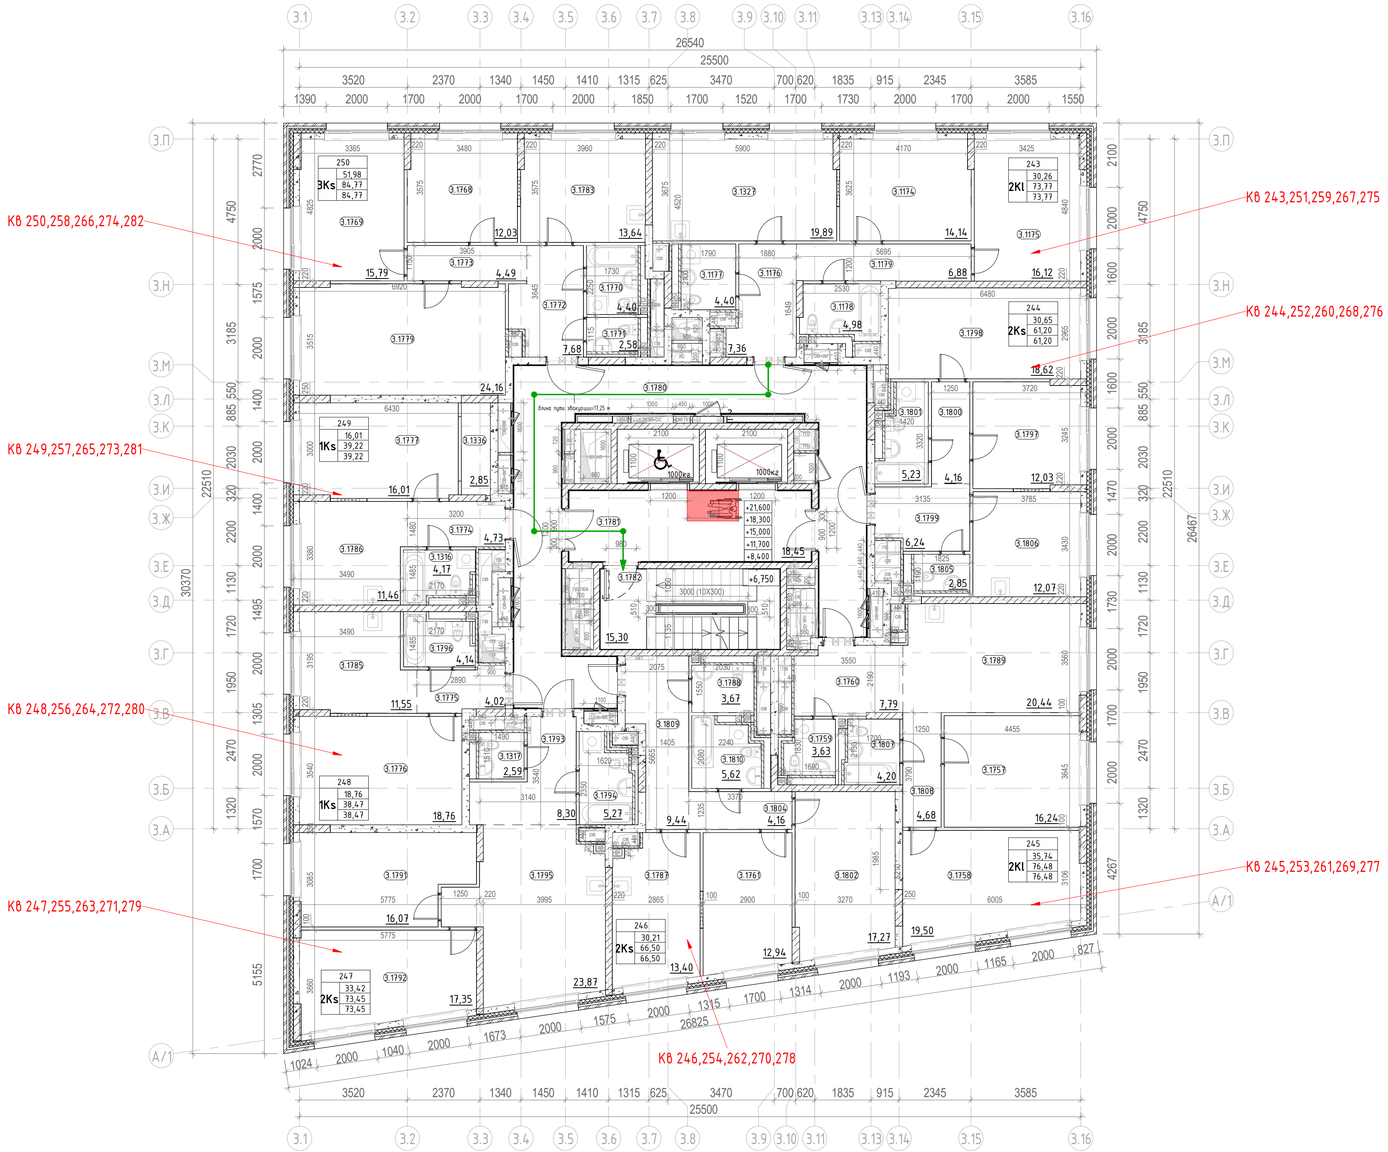

Экспликация для этажей 3-7

Номер помещения	Наименование	Площадь,м²
МОП		
3.1780	Межквартирный коридор	48,87
3.1781	Лифтовой холл с ПБЗ МГН	18,45
3.1782	Лестничная клетка Н2	15,30
		82,62
1		
2К1		
3.1174	Жилая комната	14,14
3.1175	Жилая комната	16,12
3.1176	Прихожая	7,36
3.1177	Санузел	4,40
3.1178	Санузел	4,98
3.1179	Коридор	6,88
3.1327	Кухня	19,89
		73,77
2		
2Ks		
3.1797	Жилая комната	12,03
3.1798	Жилая комната	18,62
3.1799	Прихожая	6,24
3.1800	Коридор	4,16
3.1801	Санузел	5,23
3.1805	Санузел	2,85
3.1806	Кухня	12,07
		61,20
3		
2К1		
3.1757	Жилая комната	16,24
3.1758	Жилая комната	19,50
3.1759	Санузел	3,63
3.1760	Прихожая	7,79
3.1789	Кухня	20,44
3.1807	Санузел	4,20
3.1808	Коридор	4,68
		76,48
4		
2Ks		
3.1761	Жилая комната	12,94
3.1787	Кухня	13,40
3.1788	Санузел	3,67
3.1802	Жилая комната	17,27
3.1804	Коридор	4,16
3.1809	Прихожая	9,44
3.1810	Санузел	5,62
		66,50

Экспликация для этажей 3-7


Номер помещения	Наименование	Площадь,м²
5		
2Ks		
3.1791	Жилая комната	16,07
3.1792	Жилая комната	17,35
3.1793	Прихожая	8,30
3.1794	Санузел	5,27
3.1795	Кухня	23,87
3.1317	Санузел	2,59
		73,45
6		
1Ks		
3.1775	Прихожая	4,02
3.1776	Жилая комната	18,76
3.1785	Кухня	11,55
3.1796	Санузел	4,14
		38,47
7		
1Ks		
3.1774	Прихожая	4,73
3.1777	Жилая комната	16,01
3.1786	Кухня	11,46
3.1316	Санузел	4,17
3.1336	Гардеробная	2,85
		39,22
8		
3Ks		
3.1768	Жилая комната	12,03
3.1769	Жилая комната	15,79
3.1770	Санузел	4,40
3.1771	Санузел	2,58
3.1772	Прихожая	7,68
3.1773	Коридор	4,49
3.1779	Жилая комната	24,16
3.1783	Кухня	13,64
		84,77
		596,48

Условные обозначения:

- Монолитный железобетон
- Кирпичная кладка 120 мм, 250 мм
- Блоки из ячеистого бетона 100 мм, 200 мм, 250 мм
- Газобетонные блоки D600 - 200 мм; Минеральная вата Технониколь Техновент Стандарт (или аналог), р=72-88кг/м3 - 150 мм; Воздушный зазор - 68 мм, Облицовочный кирпич Донские зори ЗИМАРОВО (Артикул:W150/2 Формат: Узкий 0,5 WDF Размер:215х50х65 мм. Страна: Россия Вес:1,25 кг. Цвет: серый. Поверхность: рифленая. Пустотность: полнотелый. Тон: светлый, λБ= 0,493 Вт/м*оС (или аналог) - 102мм
- Железобетон - 200 мм; Минеральная вата Технониколь Техновент Стандарт (или аналог), р= 72-88кг/м3 - 150 мм; Воздушный зазор - 68 мм, Облицовочный кирпич Донские зори ЗИМАРОВО (Артикул:W150/2 Формат: Узкий 0,5 WDF Размер:215х50х65 мм. Страна: Россия Вес:1,25 кг. Цвет: серый. Поверхность: рифленая. Пустотность: полнотелый. Тон: светлый, λБ= 0,493 Вт/м*оС (или аналог) - 102мм
- 3.10 — Марка помещения (номер)

Индекс квартиры
- 1 — Номер квартиры
- 1К: 31,05 — Жилая площадь квартиры, кв.м
- 44,55 — Общая площадь квартиры, кв.м
- 46,00 — Общая приведенная площадь квартиры, кв.м (с учетом летних помещений)

Компоновочная схема

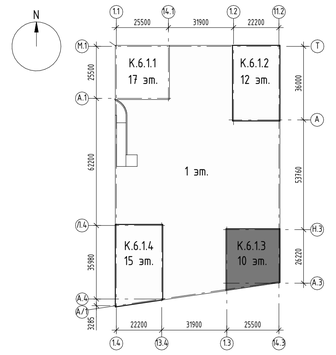

±0.000=+144,00

Изм.	Кол.уч.	Лист	№док.	Подпись	Дата
Разработал	Каплий				17.09.25
Проверил	Сафеков				17.09.25
ГАП	Сафеков				17.09.25
Нач.отдела	Беляков				17.09.25
Н.контр.	Ивлева				17.09.25

94-0421-ОК-1/Н-6.1-3-1-П-АР1

Жилой дом с приспособлением подземной автостоянки под защитное сооружение гражданской обороны - культурно-(ЗСГО) с инженерными сетями и благоустройством территории по адресу: г. Москва, внутригородское муниципальное образование Измайлово, Сиреневый бульвар, земельный участок 4/9 (участок 6.1)

Объемно-планировочные и архитектурные решения	Стадия	Лист	Листов
	Р	18	

Корпус 6.1.3. План 3-7 этажа. Экспликация помещений 3 этажа

Генпро

Формат А1


Согласовано

Взам. инв. №

Подп. и дата

Инв. № подл.

План 8 этажа

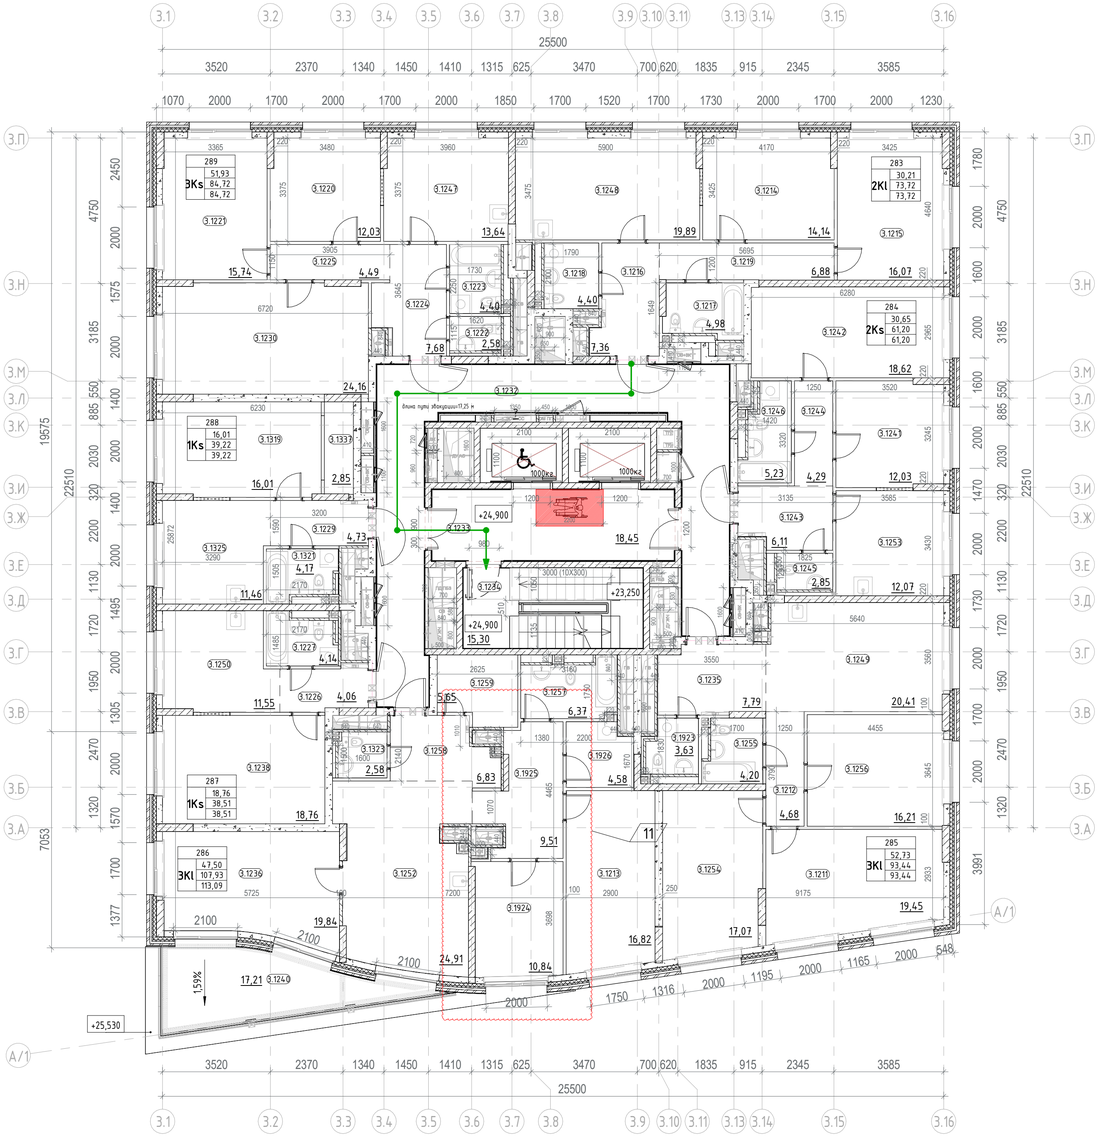

Экспликация 8 этажа

Номер помещения	Наименование	Площадь, м2
МОП		
3.1232	Межквартирный коридор	46,08
3.1233	Лифтовой холл с ПБЗ МГН	18,45
3.1234	Лестничная клетка Н2	15,30
		79,83
1		
2КІ		
3.1214	Жилая комната	14,14
3.1215	Жилая комната	16,07
3.1216	Прихожая	7,36
3.1217	Санузел	4,98
3.1218	Санузел	4,40
3.1219	Коридор	6,88
3.1248	Кухня	19,89
		73,72
2		
2Ks		
3.1241	Жилая комната	12,03
3.1242	Жилая комната	18,62
3.1243	Прихожая	6,11
3.1244	Коридор	4,29
3.1245	Санузел	2,85
3.1246	Санузел	5,23
3.1253	Кухня	12,07
		61,20
3		
3КІ		
3.1211	Жилая комната	19,45
3.1212	Коридор	4,68
3.1235	Прихожая	7,79
3.1249	Кухня	20,41
3.1254	Жилая комната	17,07
3.1255	Санузел	4,20
3.1256	Жилая комната	16,21
3.1923	Санузел	3,63
		93,44

Экспликация 8 этажа


Номер помещения	Наименование	Площадь, м2
4		
3КІ		
3.1213	Жилая комната	16,82
3.1236	Жилая комната	19,84
3.1240	Терраса	5,16
3.1252	Кухня	24,91
3.1257	Санузел	6,37
3.1258	Прихожая	6,83
3.1259	Гардеробная	5,65
3.1924	Жилая комната	10,84
3.1925	Коридор	9,51
3.1926	Постирочная	4,58
3.1323	Санузел	2,58
		113,09
5		
1Ks		
3.1226	Прихожая	4,06
3.1227	Санузел	4,14
3.1238	Жилая комната	18,76
3.1250	Кухня	11,55
		38,51
6		
1Ks		
3.1229	Прихожая	4,73
3.1319	Жилая комната	16,01
3.1321	Санузел	4,17
3.1325	Кухня	11,46
3.1337	Гардеробная	2,85
		39,22
7		
3Ks		
3.1220	Жилая комната	12,03
3.1221	Жилая комната	15,74
3.1222	Санузел	2,58
3.1223	Санузел	4,40
3.1224	Прихожая	7,68
3.1225	Коридор	4,49
3.1230	Жилая комната	24,16
3.1247	Кухня	13,64
		84,72
		583,73

Условные обозначения:

- Монолитный железобетон
- Кирпичная кладка 120 мм, 250 мм
- Блоки из ячеистого бетона 100 мм, 200 мм, 250 мм
- Газобетонные блоки D600 – 200 мм; Минеральная вата Технониколь Технобент Стандарт (или аналог), р=72-88кг/м3 – 150 мм; Воздушный зазор – 68 мм, Облицовочный кирпич Донские зори ЗИМАРОВО (Артикул:W150/2 Формат: Узкий 0,5 WDF Размер:215х50х65 мм. Страна: Россия Вес:1,25 кг. Цвет: серый. Поверхность: рифленая. Пустотность: полнотелый. Тон: светлый, λБ= 0,493 Вт/м*оС (или аналог) – 102мм
- Железобетон – 200 мм; Минеральная вата Технониколь Технобент Стандарт (или аналог), р= 72-88кг/м3 – 150 мм; Воздушный зазор – 68 мм, Облицовочный кирпич Донские зори ЗИМАРОВО (Артикул:W150/2 Формат: Узкий 0,5 WDF Размер:215х50х65 мм. Страна: Россия Вес:1,25 кг. Цвет: серый. Поверхность: рифленая. Пустотность: полнотелый. Тон: светлый, λБ= 0,493 Вт/м*оС (или аналог) – 102мм
- 3.10 — Марка помещения (номер)

Индекс квартиры
1
1К 31,05 / 44,55 / 46,00
- Номер квартиры
- Жилая площадь квартиры, кв.м
- Общая площадь квартиры, кв.м
- Общая приведенная площадь квартиры, кв.м (с учетом летних помещений)

Компоновочная схема

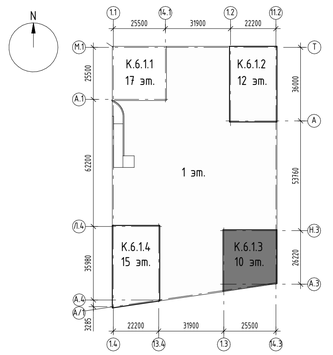

±0.000=+144,00

						94-0421-ОК-1/Н-6.1-3-1-П-АР1
9		Нов.	1210-2		10.25	Жилой дом с приспособлением подземной автостоянки под защитное сооружение гражданской обороны - «укрытие» (ЗСГО) с инженерными сетями и благоустройством территории по адресу: г. Москва, внутригородское муниципальное образование Измайлово, Сиреневый бульвар, земельный участок 4/9 (участок 6.1)
			5			
Изм.	Кол.уч.	Лист	№док.	Подпись	Дата	
Разработал	Каплий				17.09.25	Объемно-планировочные и архитектурные решения
Проверил	Садеков				17.09.25	
ГАП	Садеков				17.09.25	
Нач.отдела	Беляков				17.09.25	
Н.контр.	Ивлева				17.09.25	Корпус 6.1.3. План 8 этажа на отм. +24,900. Экспликация помещений 8 этажа

Стадия	Лист	Листов
Р	19	

Генпро

Формат А1


Согласовано

Взам. инв. №

Подп. и дата

Инв. № подл.

План 9-10 этажа

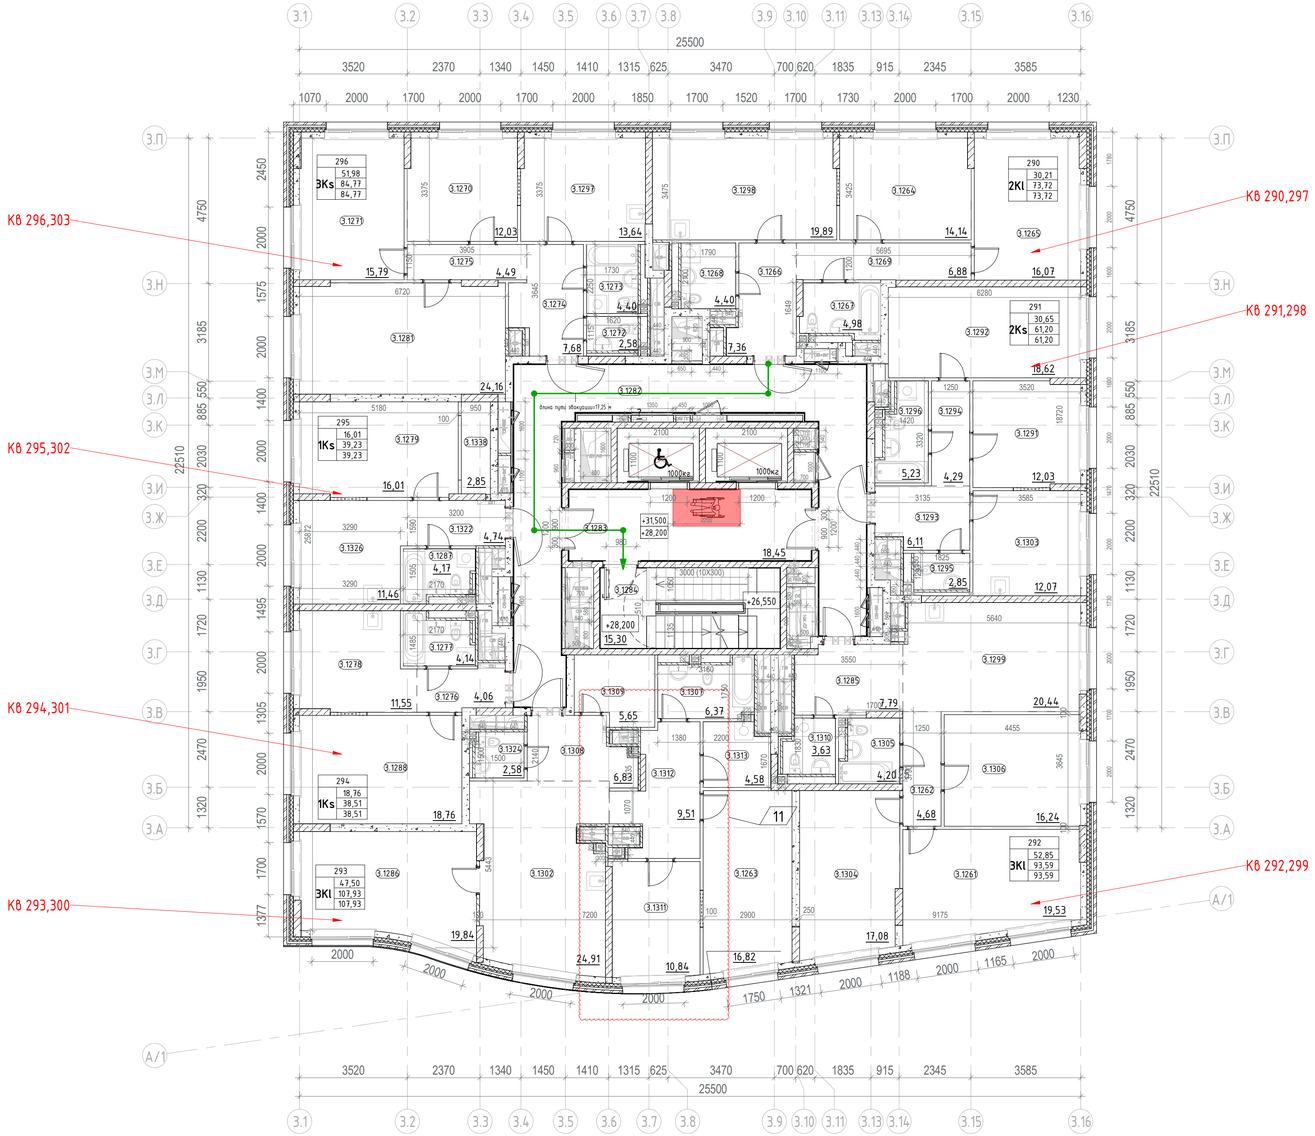

Экспликация для этажей 9-10

Номер помещения	Наименование	Площадь, м2
МОП		
3.1282	Межквартирный коридор	46,08
3.1283	Лифтовой холл с ПБЗ МГН	18,45
3.1284	Лестничная клетка Н2	15,30
		79,83
1		
2КІ		
3.1264	Жилая комната	14,14
3.1265	Жилая комната	16,07
3.1266	Прихожая	7,36
3.1267	Санузел	4,98
3.1268	Санузел	4,40
3.1269	Коридор	6,88
3.1298	Кухня	19,89
		73,72
2		
2Ks		
3.1291	Жилая комната	12,03
3.1292	Жилая комната	18,62
3.1293	Прихожая	6,11
3.1294	Коридор	4,29
3.1295	Санузел	2,85
3.1296	Санузел	5,23
3.1303	Кухня	12,07
		61,20
3		
3КІ		
3.1261	Жилая комната	19,53
3.1262	Коридор	4,68
3.1285	Прихожая	7,79
3.1299	Кухня	20,44
3.1304	Жилая комната	17,08
3.1305	Санузел	4,20
3.1306	Жилая комната	16,24
3.1310	Санузел	3,63
		93,59

Экспликация для этажей 9-10

Номер помещения	Наименование	Площадь, м2
4		
3КІ		
3.1263	Жилая комната	16,82
3.1286	Жилая комната	19,84
3.1302	Кухня	24,91
3.1307	Санузел	6,37
3.1308	Прихожая	6,83
3.1309	Гардеробная	5,65
3.1311	Жилая комната	10,84
3.1312	Коридор	9,51
3.1313	Постирочная	4,58
3.1324	Санузел	2,58
		107,93
5		
1Кs		
3.1276	Прихожая	4,06
3.1277	Санузел	4,14
3.1278	Кухня	11,55
3.1288	Жилая комната	18,76
		38,51
6		
1Кs		
3.1279	Жилая комната	16,01
3.1287	Санузел	4,17
3.1322	Прихожая	4,74
3.1326	Кухня	11,46
3.1338	Гардеробная	2,85
		39,23
7		
3Кs		
3.1270	Жилая комната	12,03
3.1271	Жилая комната	15,79
3.1272	Санузел	2,58
3.1273	Санузел	4,40
3.1274	Прихожая	7,68
3.1275	Коридор	4,49
3.1281	Жилая комната	24,16
3.1297	Кухня	13,64
		84,77
		578,78


Условные обозначения:

- Монолитный железобетон
- Кирпичная кладка 120 мм, 250 мм
- Блоки из ячеистого бетона 100 мм, 200 мм, 250 мм
- Газобетонные блоки D600 – 200 мм; Минеральная вата Технониколь Технофент Стандарт (или аналог), р=72-88кг/м3 – 150 мм; Воздушный зазор – 68 мм, Облицовочный кирпич Донские зори ЗИМАРОВО (Артикул:W150/2 Формат: Узкий 0,5 WDF Размер:215х50х65 мм. Страна: Россия Вес:1,25 кг. Цвет: серый. Поверхность: рифленая. Пустотность: полнотелый. Тон: светлый, λБ= 0,493 Вт/м*оС (или аналог) – 102мм
- Железобетон – 200 мм; Минеральная вата Технониколь Технофент Стандарт (или аналог), р= 72-88кг/м3 – 150 мм; Воздушный зазор – 68 мм, Облицовочный кирпич Донские зори ЗИМАРОВО (Артикул:W150/2 Формат: Узкий 0,5 WDF Размер:215х50х65 мм. Страна: Россия Вес:1,25 кг. Цвет: серый. Поверхность: рифленая. Пустотность: полнотелый. Тон: светлый, λБ= 0,493 Вт/м*оС (или аналог) – 102мм

3.10 Марка помещения (номер)

Индекс квартиры
1
1К 31,05 44,55 46,00
Номер квартиры
Жилая площадь квартиры, кв.м
Общая площадь квартиры, кв.м
Общая приведенная площадь квартиры, кв.м (с учетом летних помещений)

Компоновочная схема

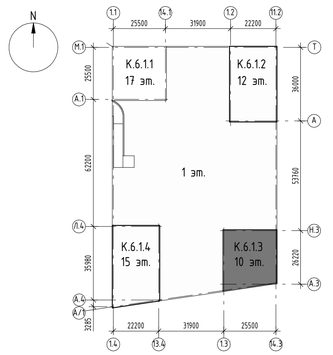

±0.000=+144,00

Изм.	Кол.уч.	Лист	№док.	Подпись	Дата
9		Нов.	1210-2		10.25
			5		

94-0421-ОК-1/Н-6.1-3-1-П-АР1

Жилой дом с приспособлением подземной автостоянки под защитное сооружение гражданской обороны - «укрытие» (ЗЕГО) с инженерными сетями и благоустройством территории по адресу: г. Москва, внутригородское муниципальное образование Измайлово, Сиреневый бульвар, земельный участок 4/9 (участок 6.1)

Разработал	Каплий		17.09.25
Проверил	Садеков		17.09.25
ГАП	Садеков		17.09.25
Нач.отдела	Беляков		17.09.25
Н.контр.	Ивлева		17.09.25

Объемно-планировочные и архитектурные решения

Стадия	Лист	Листов
Р	20	

Корпус 6.1.3. План 9-10 этажа. Экспликация помещений 9 этажа

Генпро

Согласовано


Взам. инв. №

Подп. и дата

Инв. № подл.

Формат А1

План 2 этажа

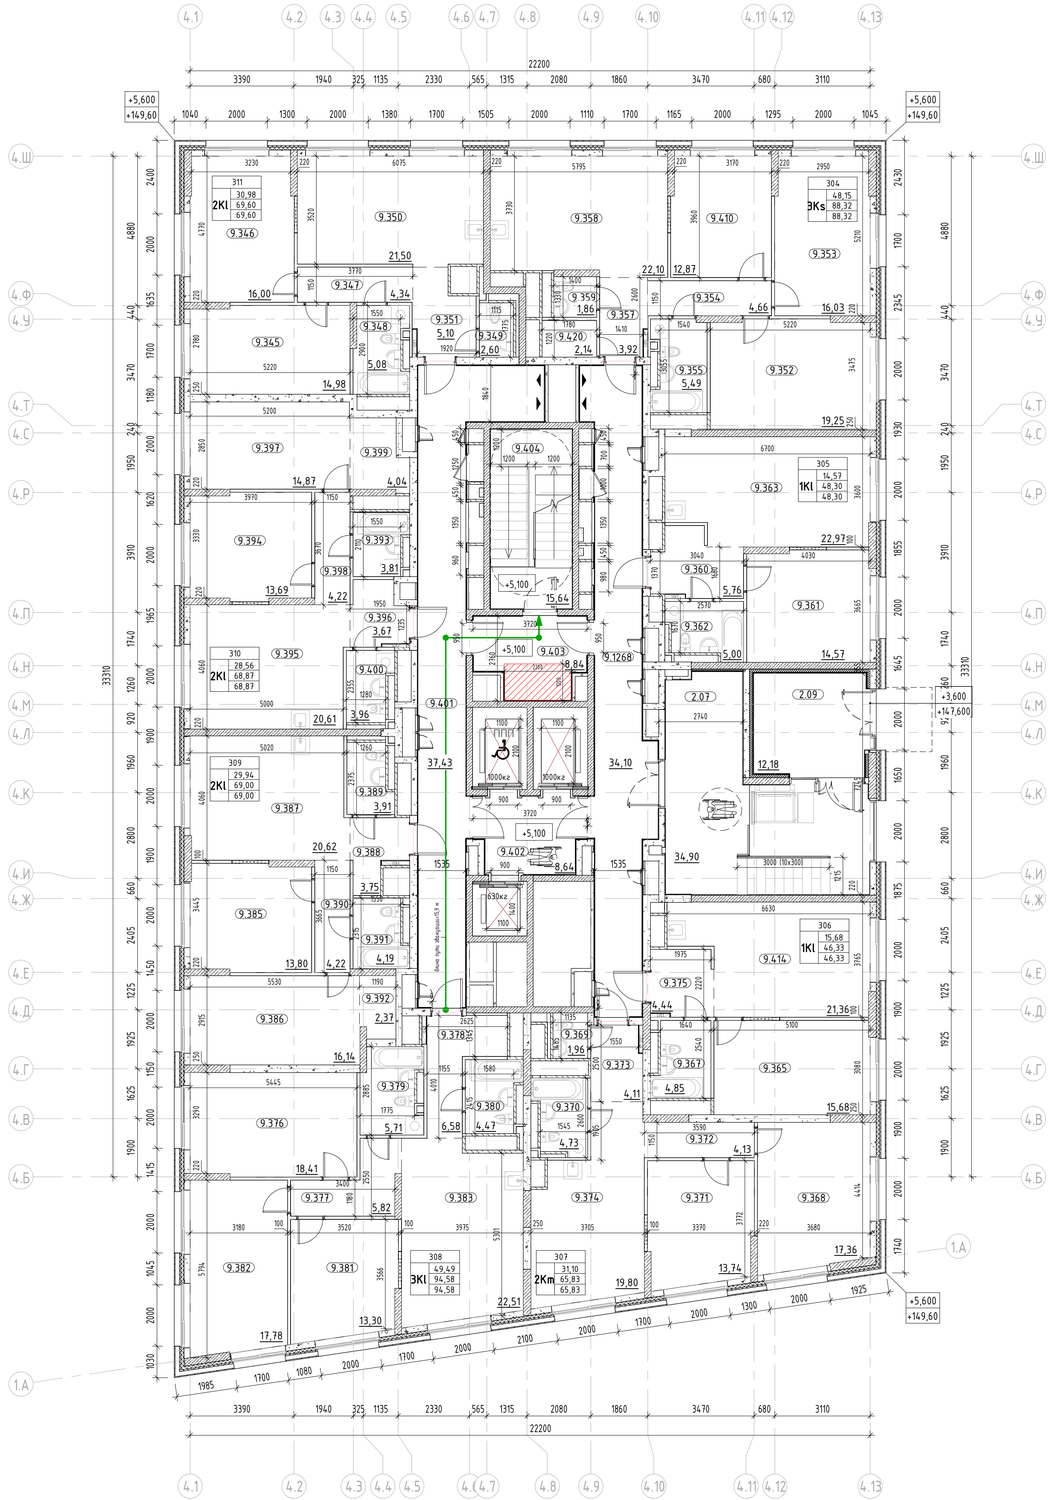

Экспликация помещений 2 этажа

Номер помещения	Наименование	Площадь, м2
МОП		
2.07	Тамбур	34,90
2.09	Тамбур	12,18
9.401	Межквартирный коридор	37,43
9.402	Лифтовой холл	8,64
9.403	Тамбур/ПБЗ МГН	8,84
9.404	Лестничная клетка	15,64
9.1268	Межквартирный коридор	34,10
		151,73
1		
3Ks		
9.352	Жилая комната	19,25
9.353	Жилая комната	16,03
9.354	Коридор	4,66
9.355	Санузел	5,49
9.357	Прихожая	3,92
9.358	Кухня	22,10
9.359	Санузел	1,86
9.410	Жилая комната	12,87
9.420	Гардеробная	2,14
		88,32
2		
1Kl		
9.360	Прихожая	5,76
9.361	Жилая комната	14,57
9.362	Санузел	5,00
9.363	Кухня	22,97
		48,30
3		
1Kl		
9.365	Жилая комната	15,68
9.367	Санузел	4,85
9.375	Прихожая	4,44
9.414	Кухня	21,36
		46,33
4		
2Km		
9.368	Жилая комната	17,36
9.369	Санузел	1,96
9.370	Санузел	4,73
9.371	Жилая комната	13,74
9.372	Коридор	4,13
9.373	Прихожая	4,11
9.374	Кухня	19,80

Экспликация помещений 22 этажа


Номер помещения	Наименование	Площадь, м22
		65,83
5		
3КІ		
9.376	Жилая комната	18,41
9.377	Коридор	5,82
9.378	Прихожая	6,58
9.379	Санузел	5,71
9.380	Санузел	4,47
9.381	Жилая комната	13,30
9.382	Жилая комната	17,78
9.383	Кухня	22,51
		94,58
6		
2КІ		
9.385	Жилая комната	13,80
9.386	Жилая комната	16,14
9.387	Кухня	20,62
9.388	Прихожая	3,75
9.389	Санузел	3,91
9.390	Санузел	4,22
9.391	Кухня	4,19
		69,00
7		
2КІ		
9.393	Санузел	3,81
9.394	Жилая комната	13,69
9.395	Кухня	20,61
9.396	Прихожая	3,67
9.397	Жилая комната	14,87
9.398	Коридор	4,22
9.399	Гардеробная	4,04
9.400	Санузел	3,96
		68,87
8		
2КІ		
9.345	Жилая комната	14,98
9.346	Жилая комната	16,00
9.347	Коридор	4,34
9.348	Санузел	5,08
9.349	Санузел	2,60
9.350	Кухня	21,50
9.351	Прихожая	5,10
		69,60
Итого:		702,56

Условные обозначения:

- Монолитный железобетон
- Кирпичная кладка 120 мм, 250 мм
- Блоки из ячеистого бетона 100 мм, 200 мм, 250 мм
- Газобетонные блоки D600 – 200 мм;
  Минеральная вата Технониколь Технофент Н, р=36кг/м3 – 100мм;
  Минеральная вата Технониколь Технофент Стандарт (или аналог), р=72–88кг/м3 – 50 мм;
  Воздушный зазор – 140 мм,
  Облицовка из композитных алюминиевых кассет Алюминстрой по системе U-kon (или аналог), RAL9003 – 30 мм
- Железобетон – 200 мм;
  Минеральная вата Технониколь Технофент (или аналог), р=36кг/м3 – 100 мм;
  Минеральная вата Технониколь Технофент Стандарт (или аналог), р=72–88кг/м3 – 50 мм;
  Воздушный зазор – 140 мм,
  Облицовка из композитных алюминиевых кассет Алюминстрой по системе U-kon (или аналог), RAL9003 – 30 мм
- 3.10 — Марка помещения (номер)

Индекс квартиры
1 — Номер квартиры
1К — Тип квартиры
31,05 — Жилая площадь квартиры, кв.м
44,55 — Общая площадь квартиры, кв.м
46,00 — Общая приведенная площадь квартиры, кв.м (с учетом летних помещений)

Компоновочная схема

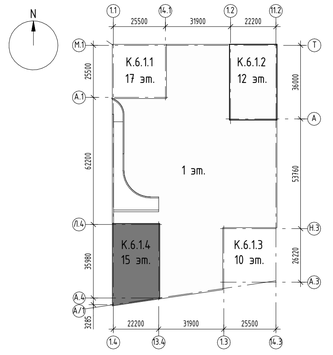

±0.000=+144,00

Изм.	Кол.уч.	Лист	№док.	Подпись	Дата
Разработал		Калий			17.09.25
Проверил		Садеков			17.09.25
ГАП		Садеков			17.09.25
Нач.отдела		Белякова			17.09.25
Н.контр.		Ивлева			17.09.25

94-0421-ОК-1/Н-6.1-4-1-П-АР1

Жилой дом с приспособлением подземной автостоянки под защитное сооружение гражданской обороны - «укрытие» (ЗСГО) с инженерными сетями и благоустройством территории по адресу: г. Москва, Внутригородское муниципальное образование Измайлово, Сиреневый бульвар, земельный участок 4/9 (участок 6.1)

Объемно-планировочные и архитектурные решения	Стадия	Лист	Листов
	Р	23	
Корпус 6.1.4. План 2 этажа на отм. +5,100, Экспликация помещений 2 этажа	Генпро		

Формат А1


Согласовано

Взам. инв. №

Подп. и дата

Инв. № подл.

План 3 этажа

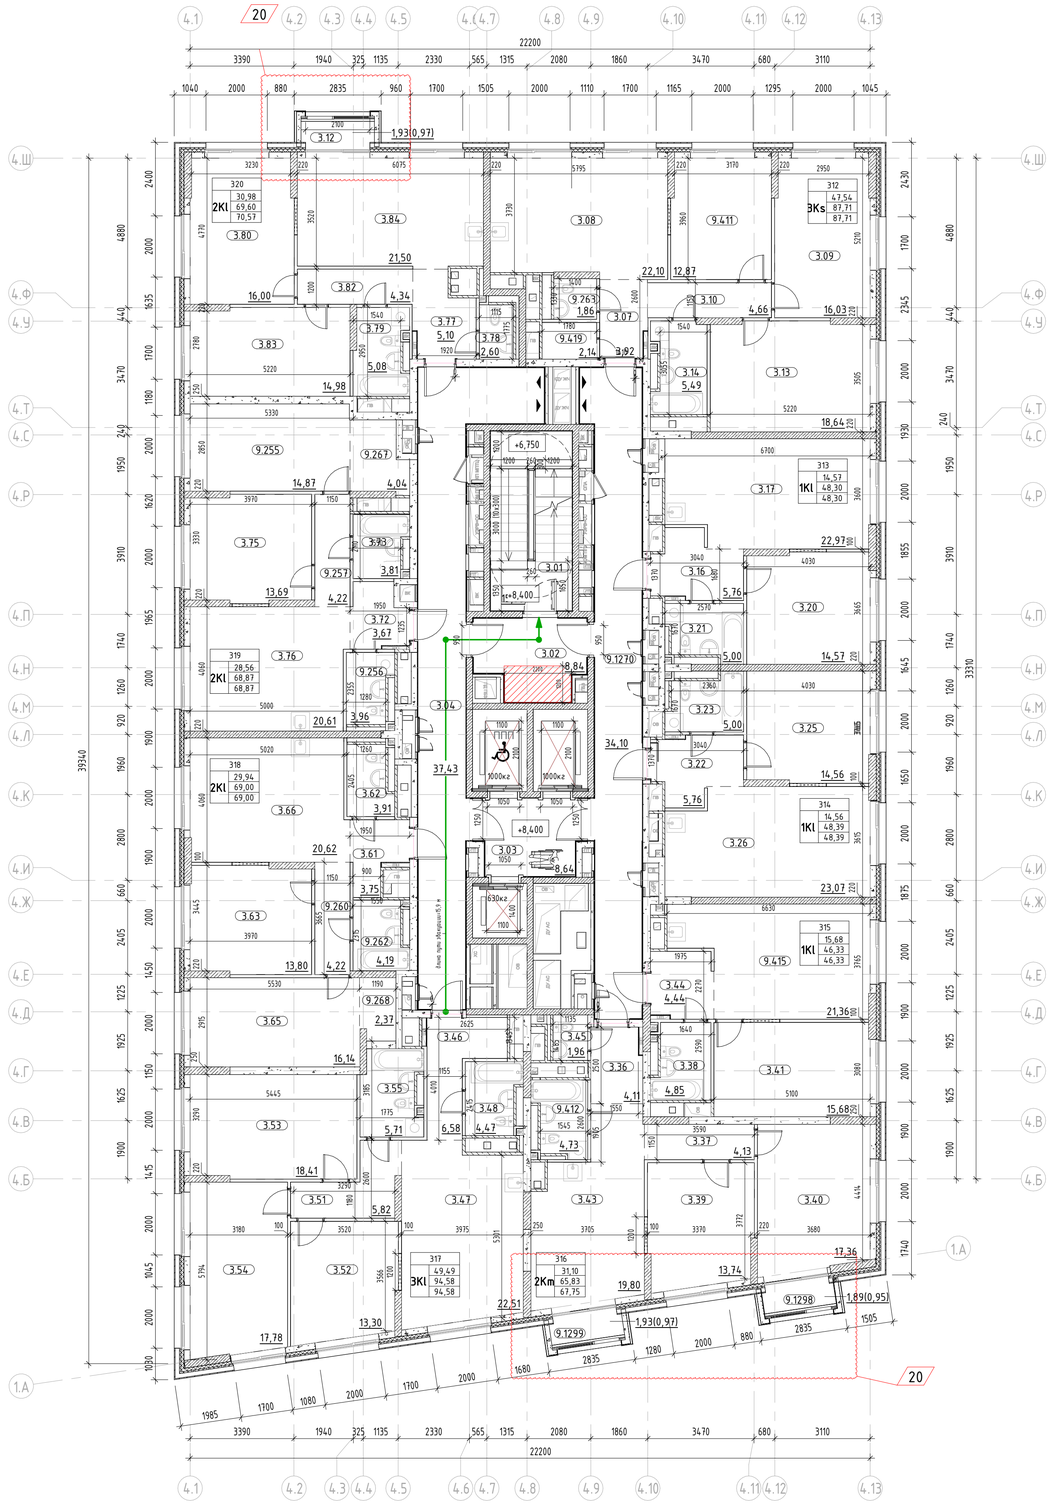

Экспликация помещений 3 этажа

Номер помещения	Наименование	Площадь, м2
МОП		
3.01	Лестничная клетка	15,64
3.02	Тамбур/ПБЗ МГН	8,84
3.03	Лифтовой холл	8,64
3.04	Межквартирный коридор	37,43
9.1270	Межквартирный коридор	34,10
		104,65
1		
3Ks		
3.07	Прихожая	3,92
3.08	Кухня	22,10
3.09	Жилая комната	16,03
3.10	Коридор	4,66
3.13	Жилая комната	18,64
3.14	Санузел	5,49
9.263	Санузел	1,86
9.411	Жилая комната	12,87
9.419	Гардеробная	2,14
		87,71
2		
1Kl		
3.16	Прихожая	5,76
3.17	Кухня	22,97
3.20	Жилая комната	14,57
3.21	Санузел	5,00
		48,30
3		
1Kl		
3.22	Прихожая	5,76
3.23	Санузел	5,00
3.25	Жилая комната	14,56
3.26	Кухня	23,07
		48,39
4		
1Kl		
3.38	Санузел	4,85
3.41	Жилая комната	15,68
3.44	Прихожая	4,44
9.415	Кухня	21,36
		46,33
5		
2Km		
3.36	Прихожая	4,11
3.37	Коридор	4,13
3.39	Жилая комната	13,74
3.40	Жилая комната	17,36
3.43	Кухня	19,80
3.45	Санузел	1,96
9.412	Санузел	4,73
9.1298	Лоджия	0,95
9.1299	Лоджия	0,97
		67,75

Экспликация помещений 3 этажа


Номер помещения	Наименование	Площадь, м2
6		
3Kl		
3.46	Прихожая	6,58
3.47	Кухня	22,51
3.48	Санузел	4,47
3.51	Коридор	5,82
3.52	Жилая комната	13,30
3.53	Жилая комната	18,41
3.54	Жилая комната	17,78
3.55	Санузел	5,71
		94,58
7		
2Kl		
3.61	Прихожая	3,75
3.62	Санузел	3,91
3.63	Жилая комната	13,80
3.65	Жилая комната	16,14
3.66	Кухня	20,62
9.260	Коридор	4,22
9.262	Санузел	4,19
9.268	Гардеробная	2,37
		69,00
8		
2Kl		
3.72	Прихожая	3,67
3.73	Санузел	3,81
3.75	Жилая комната	13,69
3.76	Кухня	20,61
9.255	Жилая комната	14,87
9.256	Санузел	3,96
9.257	Коридор	4,22
9.267	Гардеробная	4,04
		68,87
9		
2Kl		
3.12	Лоджия	0,97
3.77	Прихожая	5,10
3.78	Санузел	2,60
3.79	Санузел	5,08
3.80	Жилая комната	16,00
3.82	Коридор	4,34
3.83	Жилая комната	14,98
3.84	Кухня	21,50
		70,57
Итого:		706,15

Условные обозначения:

- Монолитный железобетон
- Кирпичная кладка 120 мм, 250 мм
- Блоки из ячеистого бетона 100 мм, 200 мм, 250 мм
- Газобетонные блоки D600 – 200 мм;
  Минеральная вата Технониколь Техновент Н, р=36кг/м3 – 100мм;
  Минеральная вата Технониколь Техновент Стандарт (или аналог), р=72–88кг/м3 – 50 мм;
  Воздушный зазор – 140 мм,
  Облицовка из композитных алюминиевых кассет Алюминстрой по системе U-kon (или аналог), RAL9003 – 30 мм
- Железобетон – 200 мм;
  Минеральная вата Технониколь Техновент (или аналог), р=36кг/м3 – 100 мм;
  Минеральная вата Технониколь Техновент Стандарт (или аналог), р=72–88кг/м3 – 50 мм;
  Воздушный зазор – 140 мм,
  Облицовка из композитных алюминиевых кассет Алюминстрой по системе U-kon (или аналог), RAL9003 – 30 мм
- 3.10 — Марка помещения (номер)

Индекс квартиры
1 — Номер квартиры
1К
31,05 — Жилая площадь квартиры, кв.м
44,55 — Общая площадь квартиры, кв.м
46,00 — Общая приведенная площадь квартиры, кв.м
(с учетом летних помещений)

Компоновочная схема

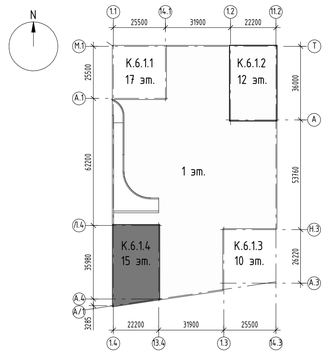

±0.000=+144,00

						94-0421-ОК-1/Н-6.1-4-1-П-АР1
9		Нов.	1211-2		10.25	Жилой дом с приспособлением подземной автостоянки под защитное сооружение гражданской обороны - «культиш» (ЗСГО) с инженерными сетями и благоустройством территории по адресу: г. Москва, Внутригородское муниципальное образование Измайлово, Сиреневый бульвар, земельный участок 4/9 (участок 6.1)
			5			
Изм.	Кол.уч.	Лист	№док.	Подпись	Дата	
Разработал		Каплий			17.09.25	Объемно-планировочные и архитектурные решения
Проверил		Садеков			17.09.25	
ГАП		Садеков			17.09.25	
Нач.отдела		Белякоб			17.09.25	
Н.контр.		Ивлева			17.09.25	

Стадия	Лист	Листов
Р	24	

Корпус 6.1.4. План 3 этажа на отм. +8.400, Экспликация помещений 3 этажа

Генпро

Формат А1


Согласовано

Взам. инв. №

Подп. и дата

Инв. № подл.

План 4 этажа

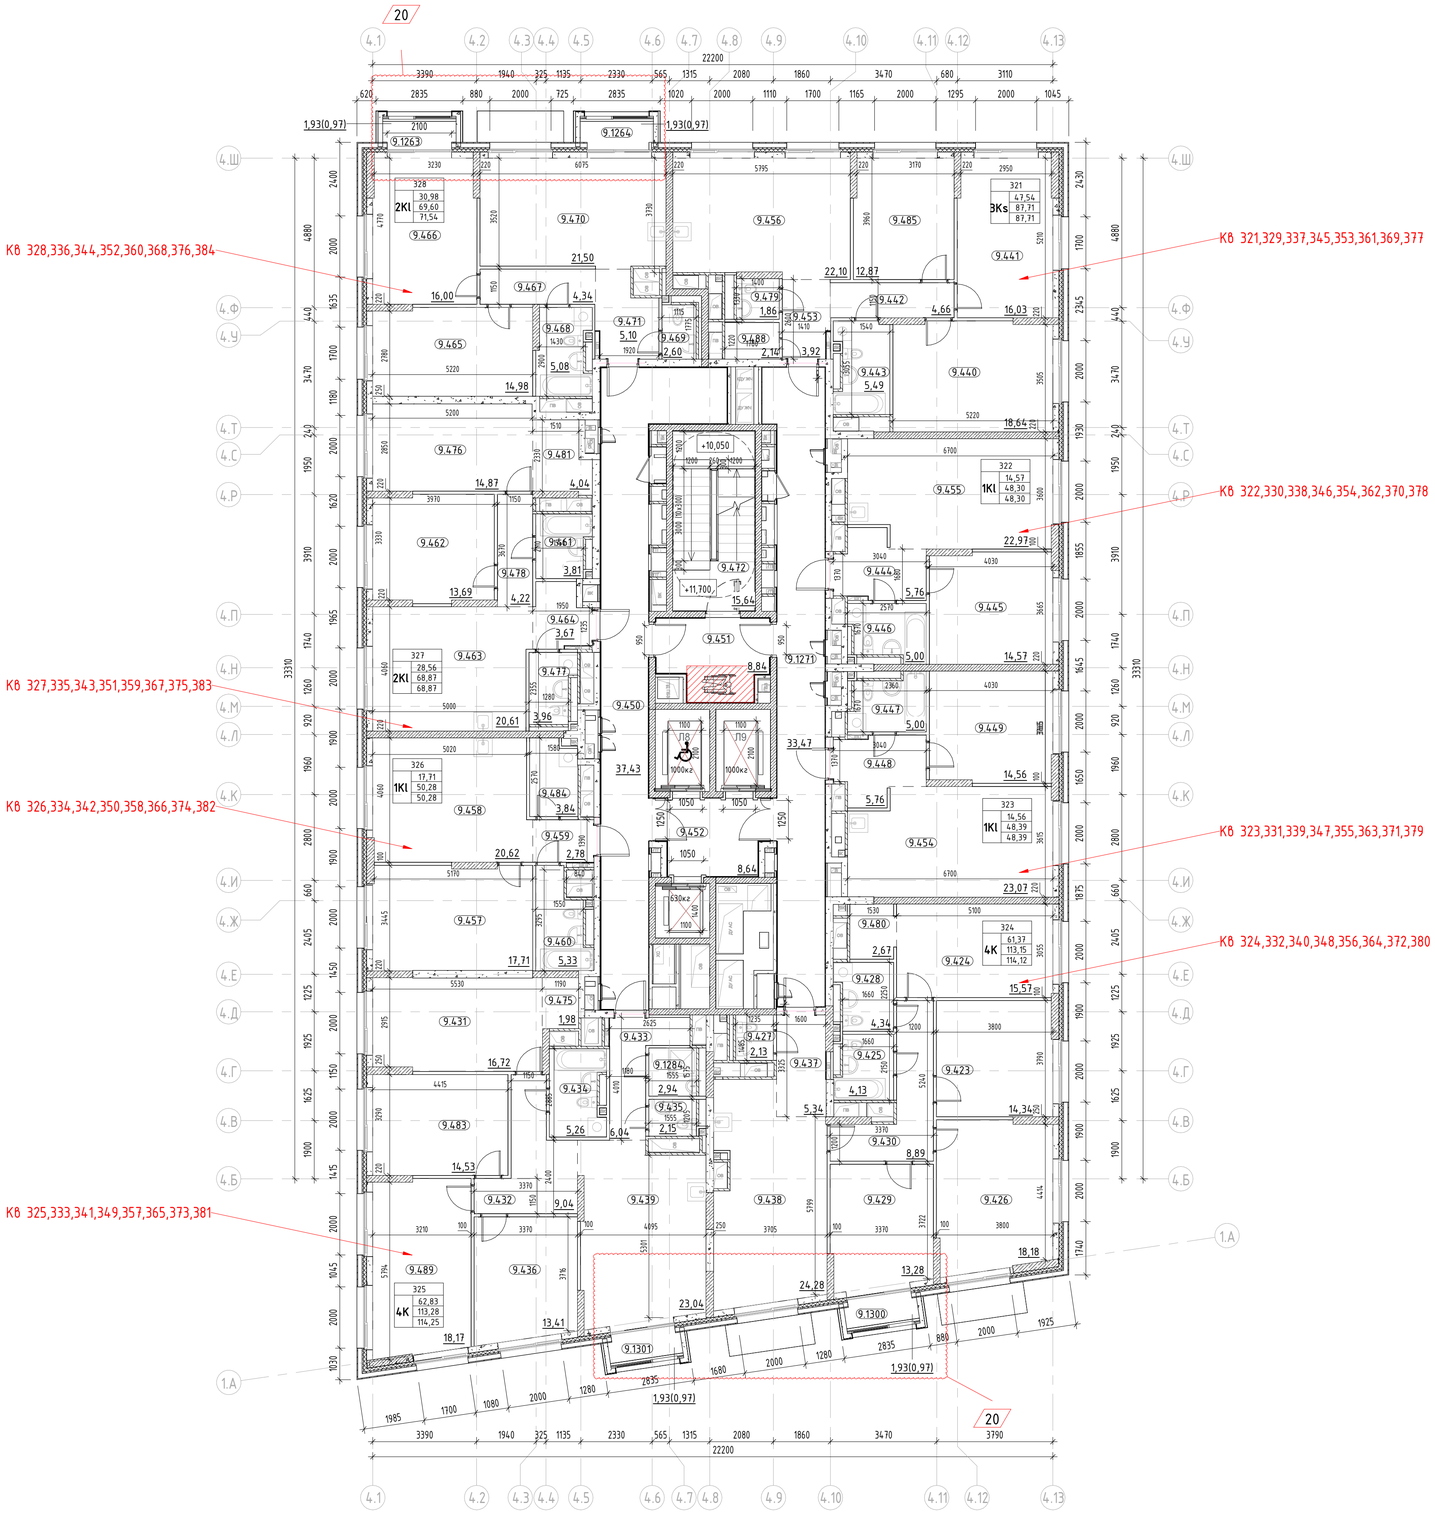

Экспликация помещений 4 этажа

Номер помещения	Наименование	Площадь, м2
МОП		
9.450	Межквартирный коридор	37,43
9.451	Тамбур/ПБЗ	8,84
9.452	Лифтовой холл с ПБЗ МГН	8,64
9.472	Лестничная клетка	15,64
9.1271	Межквартирный коридор	33,47
		104,02
1		
3Ks		
9.440	Жилая комната	18,64
9.441	Жилая комната	16,03
9.442	Коридор	4,66
9.443	Санузел	5,49
9.453	Прихожая	3,92
9.456	Кухня	22,10
9.479	Санузел	1,86
9.485	Жилая комната	12,87
9.488	Гардеробная	2,14
		87,71
2		
1Kl		
9.444	Прихожая	5,76
9.445	Жилая комната	14,57
9.446	Санузел	5,00
9.455	Кухня	22,97
		48,30
3		
1Kl		
9.447	Санузел	5,00
9.448	Прихожая	5,76
9.449	Жилая комната	14,56
9.454	Кухня	23,07
		48,39
4		
4K		
9.423	Жилая комната	14,34
9.424	Жилая комната	15,57
9.425	Санузел	4,13
9.426	Жилая комната	4,22
9.427	Гардеробная	2,13
9.428	Санузел	4,34
9.429	Жилая комната	13,28
9.430	Коридор	8,89
9.437	Прихожая	5,34
9.480	Кухня	24,28
9.1300	Гардеробная	2,67
9.1300	Лоджия	0,97
		114,12

Экспликация помещений 4 этажа


Номер помещения	Наименование	Площадь, м2
5		
4K		
9.431	Жилая комната	16,72
9.432	Коридор	9,04
9.433	Прихожая	6,04
9.434	Санузел	5,26
9.435	Санузел	2,15
9.436	Санузел	2,15
9.439	Жилая комната	16,72
9.475	Гардеробная	1,98
9.483	Жилая комната	14,53
9.489	Жилая комната	18,17
9.1284	Санузел	2,94
9.1301	Лоджия	0,97
		114,25
6		
1Kl		
9.457	Жилая комната	17,71
9.458	Кухня	20,62
9.459	Прихожая	2,78
9.460	Санузел	5,33
9.484	Жилая комната	13,69
		50,28
7		
2Kl		
9.461	Санузел	3,81
9.462	Жилая комната	13,69
9.463	Кухня	20,61
9.464	Прихожая	3,67
9.476	Жилая комната	14,87
9.477	Санузел	3,96
9.478	Коридор	4,22
9.481	Гардеробная	4,04
		68,87
8		
2Kl		
9.465	Жилая комната	14,98
9.466	Жилая комната	16,00
9.467	Коридор	4,34
9.468	Санузел	5,08
9.469	Санузел	2,60
9.470	Кухня	21,50
9.471	Прихожая	5,10
9.474	Жилая комната	14,98
9.1263	Лоджия	0,97
9.1264	Лоджия	0,97
		71,54
Итого:		707,48

Условные обозначения:

- Монолитный железобетон
- Кирпичная кладка 120 мм, 250 мм
- Блоки из ячеистого бетона 100 мм, 200 мм, 250 мм
- Газобетонные блоки D600 - 200 мм;
  Минеральная вата Технониколь Технофент Н, р=36кг/м3 - 100мм;
  Минеральная вата Технониколь Технофент Стандарт (или аналог), р=72-88кг/м3 - 50 мм;
  Воздушный зазор - 140 мм,
  Облицовка из композитных алюминиевых кассет Алюминстрой по системе U-kon (или аналог), RAL9003 - 30 мм
- Железобетон - 200 мм;
  Минеральная вата Технониколь Технофент (или аналог), р=36кг/м3 - 100 мм;
  Минеральная вата Технониколь Технофент Стандарт (или аналог), р=72-88кг/м3 - 50 мм;
  Воздушный зазор - 140 мм,
  Облицовка из композитных алюминиевых кассет Алюминстрой по системе U-kon (или аналог), RAL9003 - 30 мм
- 3.10 — Марка помещения (номер)

Индекс квартиры
1 — Номер квартиры
1К
31,05 — Жилая площадь квартиры, кв.м
44,55 — Общая площадь квартиры, кв.м
46,00 — Общая приведенная площадь квартиры, кв.м
(с учетом летних помещений)

Компоновочная схема

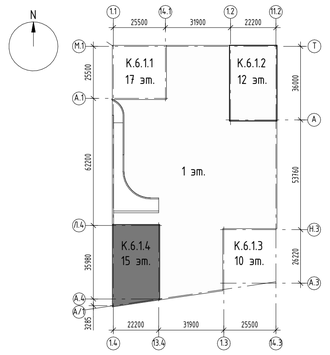

±0.000=+144,00

Изм.	Кол.уч.	Лист	№док.	Подпись	Дата
9		Нов.	1211-2		10.25
			5		
Разработал		Каплий			17.09.25
Проверил		Садеков			17.09.25
ГАП		Садеков			17.09.25
Нач.отдела		Беляков			17.09.25
Н.контр.		Ивлева			17.09.25

94-0421-ОК-1/Н-6.1-4-1-П-АР1

Жилой дом с приспособлением подземной автостоянки под защитное сооружение гражданской обороны - «культиум» (ЗСГО) с инженерными сетями и благоустройством территории по адресу: г. Москва, Внутригородское муниципальное образование Измайлово, Сиреневый бульвар, земельный участок 4/9 (участок 6.1)

Стадия	Лист	Листов
Р	25	

Объемно-планировочные и архитектурные решения

Корпус 6.1.4. План 4 этажа на отм. +11.700, Экспликация помещений 4 этажа

Генпро

Формат А1


Согласовано

Взам. инв. №

Подп. и дата

Инв. № подл.

План 12 этажа

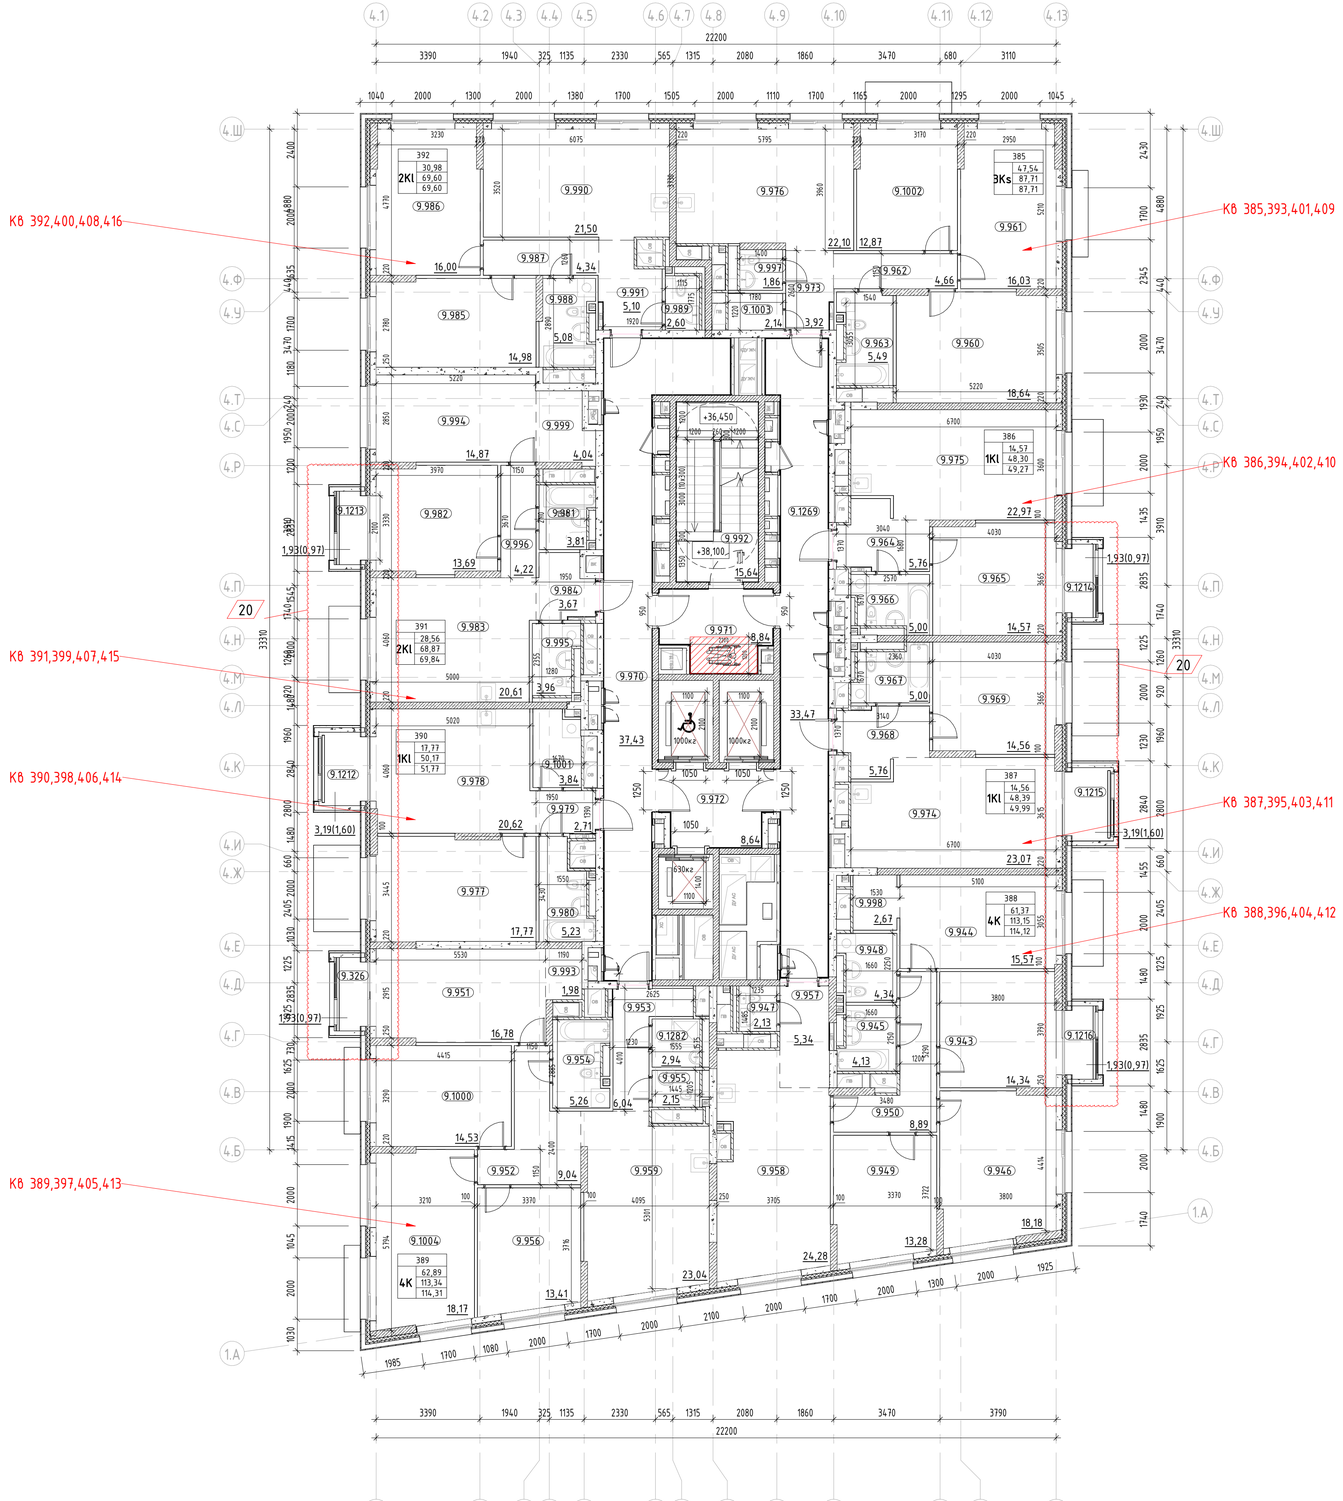

Экспликация помещений 12 этажа

Номер помещения	Наименование	Площадь, м2
МОП		
9.970	Межквартирный коридор	37,43
9.971	Тамбур/ПБЗ МГН	8,84
9.972	Лифтовой холл	8,64
9.992	ЛК Н2	15,64
9.1269	Межквартирный коридор	33,47
		104,02
1		
3Ks		
9.960	Жилая комната	18,64
9.961	Жилая комната	16,03
9.962	Коридор	4,66
9.963	Санузел	5,49
9.973	Прихожая	3,92
9.976	Кухня	22,10
9.997	Санузел	1,86
9.1002	Жилая комната	12,87
9.1003	Гардеробная	2,14
		87,71
2		
1Kl		
9.964	Прихожая	5,76
9.965	Жилая комната	14,57
9.966	Санузел	5,00
9.975	Кухня	22,97
9.1214	Лоджия	0,97
		49,27
3		
1Kl		
9.967	Санузел	5,00
9.968	Прихожая	5,76
9.969	Жилая комната	14,56
9.974	Кухня	23,07
9.1215	Лоджия	1,60
		49,99
4		
4K		
9.943	Жилая комната	14,34
9.944	Жилая комната	15,57
9.945	Санузел	4,13
9.946	Жилая комната	13,28
9.947	Санузел	2,13
9.948	Санузел	4,34
9.949	Жилая комната	13,28
9.950	Коридор	8,89
9.957	Прихожая	5,34
9.958	Кухня	24,28
9.998	Гардеробная	2,67
9.1216	Лоджия	0,97
		114,12

Экспликация помещений 12 этажа


Номер помещения	Наименование	Площадь, м2
5		
4K		
9.326	Лоджия	0,97
9.951	Жилая комната	16,78
9.952	Коридор	9,04
9.953	Прихожая	6,04
9.954	Санузел	5,26
9.955	Санузел	2,15
9.956	Жилая комната	14,53
9.959	Кухня	23,04
9.993	Гардеробная	1,98
9.1000	Жилая комната	14,53
9.1004	Санузел	3,19(1,60)
9.1282	Санузел	2,94
		114,31
6		
1Kl		
9.977	Жилая комната	17,77
9.978	Кухня	20,62
9.979	Прихожая	2,71
9.980	Санузел	5,23
9.1001	Постирочная- гардеробная	3,84
9.1212	Лоджия	1,60
		51,77
7		
2Kl		
9.981	Санузел	3,81
9.982	Жилая комната	13,69
9.983	Кухня	20,61
9.984	Прихожая	3,67
9.994	Жилая комната	14,87
9.995	Санузел	3,96
9.996	Коридор	4,22
9.999	Гардеробная	4,04
9.1213	Лоджия	1,93(0,97)
		69,84
8		
2Kl		
9.985	Жилая комната	14,98
9.986	Жилая комната	16,00
9.987	Коридор	4,34
9.988	Санузел	5,08
9.989	Санузел	2,60
9.990	Кухня	21,50
9.991	Прихожая	5,10
		73,60
Итого:: 70		710,63

Условные обозначения:

- Монолитный железобетон
- Кирпичная кладка 120 мм, 250 мм
- Блоки из ячеистого бетона 100 мм, 200 мм, 250 мм
- Газобетонные блоки D600 - 200 мм;
  Минеральная вата Технониколь Технофент Н, р=36кг/м3 - 100мм;
  Минеральная вата Технониколь Технофент Стандарт (или аналог), р=72-88кг/м3 - 50 мм;
  Воздушный зазор - 140 мм,
  Облицовка из композитных алюминиевых кассет Алюминстрой по системе U-kon (или аналог), RAL9003 - 30 мм
- Железобетон - 200 мм;
  Минеральная вата Технониколь Технофент (или аналог), р=36кг/м3 - 100 мм;
  Минеральная вата Технониколь Технофент Стандарт (или аналог), р=72-88кг/м3 - 50 мм;
  Воздушный зазор - 140 мм,
  Облицовка из композитных алюминиевых кассет Алюминстрой по системе U-kon (или аналог), RAL9003 - 30 мм
- 3.10 — Марка помещения (номер)

Индекс квартиры
1 — Номер квартиры
1К
- 31,05 — Жилая площадь квартиры, кв.м
- 44,55 — Общая площадь квартиры, кв.м
- 46,00 — Общая приведенная площадь квартиры, кв.м (с учетом летних помещений)

Компоновочная схема

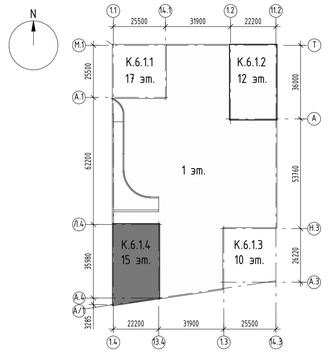

±0.000=+144,00

Изм.	Кол.уч.	Лист	№док.	Подпись	Дата
9		Нов.	1211-2		10.25
			5		

Разработал	Каплий		17.09.25
Проверил	Садеков		17.09.25
ГАП	Садеков		17.09.25
Нач.отдела	Беляков		17.09.25
Н.контр.	Ивлева		17.09.25

94-0421-ОК-1/Н-6.1-4-1-П-АР1

Жилой дом с приспособлением подземной автостоянки под защитное сооружение гражданской обороны - «укрытие» (ЗСГО) с инженерными сетями и благоустройством территории по адресу: г. Москва, Внутригородское муниципальное образование Измайлово, Сиреневый бульвар, земельный участок 4/9 (участок 6.1)

Стадия	Лист	Листов
Р	33	

Объемно-планировочные и архитектурные решения

Корпус 6.1.4. План 12 этажа на отм. +38.100, Экспликация помещений 12 этажа

Генпро

Формат А1

Согласовано

Взам. инв. №

Подп. и дата

Инв. № подл.