План 2 этаж



Экспликация помещений 2 этажа

Номер помещения	Наименование	Площадь,м²
МОП		
2.01	Лестничная клетка Н2	13,83
2.02	Лифтовой холл с ПБЗ МГН	18,29
2.03	Межквартирный коридор	50,16
2.04	Тамбур	26,35
2.05	Тамбур	20,23
		128,86
1		
3Kl		
2.10	Санузел	3,39
2.11	Прихожая	4,24
2.12	Санузел	4,18
2.13	Кухня	18,99
2.14	Жилая комната	14,29
2.15	Коридор	9,87
2.16	Жилая комната	17,90
2.18	Жилая комната	14,09
2.19	Гардероб	9,05
		96,00
2		
2Ks		
2.21	Прихожая	4,94
2.22	Кухня	11,81
2.23	Жилая комната	14,32
2.24	Жилая комната	14,39
2.25	Коридор	7,95
2.26	Санузел	4,16
2.27	Санузел	4,11
		61,68
3		
2Ks		
2.28	Прихожая	5,73
2.29	Коридор	5,95
2.30	Кухня	11,31
2.31	Жилая комната	12,96
2.32	Жилая комната	13,84
2.33	Санузел	5,03
2.34	Санузел	2,22
		57,04

Экспликация помещений 2 этажа


Номер помещения	Наименование	Площадь,м²
4		
2Km		
2.35	Прихожая	3,70
2.36	Коридор	6,13
2.37	Кухня	13,62
2.38	Жилая комната	16,66
2.39	Жилая комната	13,07
2.40	Санузел	4,33
2.41	Санузел	2,06
		59,57
5		
1Km		
2.42	Прихожая	4,16
2.43	Кухня	16,79
2.44	Жилая комната	13,06
2.45	Санузел	4,80
		38,81
6		
1Km		
2.337	Жилая комната	13,27
2.338	Кухня	18,14
2.339	Прихожая	4,31
2.340	Санузел	4,82
		40,54
7		
2Km		
2.330	Жилая комната	13,10
2.331	Жилая комната	16,05
2.332	Кухня	18,66
2.333	Санузел	2,84
2.334	Санузел	4,33
2.335	Прихожая	4,58
2.336	Коридор	4,17
		63,73
Итого:		546,23

Условные обозначения:

- Монолитный железобетон
- Кирпичная кладка 120 мм, 250 мм
- Блоки из ячеистого бетона 80 мм, 100 мм, 200 мм, 250 мм
- Газобетонные блоки D600 – 200 мм;
  Минеральная вата Технониколь Технофент Стандарт (или аналог), ρ=72-88кг/м3 – 150 мм;
  Воздушный зазор – 85 мм,
  Облицовочный кирпич Донские Зори "Волхонка" W077/2, RAL 8004 (или аналог) – 85 мм
- Железобетон – 200 мм;
  Минеральная вата Технониколь Технофент Стандарт (или аналог), ρ=72-88кг/м3 – 150 мм;
  Воздушный зазор – 85 мм,
  Облицовочный кирпич Донские Зори "Волхонка" W077/2, RAL 8004 (или аналог) – 85 мм
- (3.10) Марка помещения (номер)

Индекс квартиры
1 – Номер квартиры
1К: 31,05 – Жилая площадь квартиры, кв.м
44,55 – Общая площадь квартиры, кв.м
46,00 – Общая приведенная площадь квартиры, кв.м (с учетом летних помещений)

Компоновочная схема

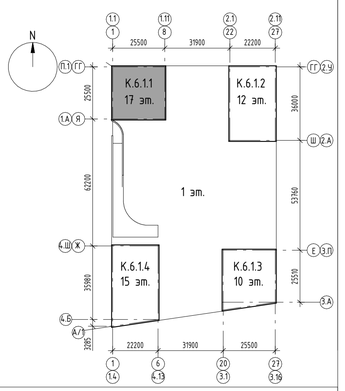

Согласовано

Взам. инв. №


Подп. и дата

Инв. № подл.

						94-0421-ОК-1/Н-6.1-1-1-П-АР1	
						Жилой дом с приспособлением подземной автостоянки под защитное сооружение гражданской обороны - «укрытие» (ЗСГО) с инженерными сетями и благоустройством территории по адресу: г. Москва, внутригородское муниципальное образование Измайлово, Сиреневый бульвар, земельный участок 4/9 (участок 6.1)	
Изм.	Кол.уч.	Лист	№док.	Подпись	Дата		
Разработал		Маляр			02.2025	Объемно-планировочные и архитектурные решения	Стадия: Р; Лист: АР1_4; Листов:
Проверил		Дейнека			02.2025		
ГАП		Гуслякова			02.2025		
Нач.отдела		Беляков			02.2025		
Н.контр.		Ивлева			02.2025	Корпус 6.1.1. План 2 этажа на отм. +7,050. Экспликация помещений 2 этажа	Генпро
ГИП		Крюков			02.2025		

Формат А1

План 3 этажа

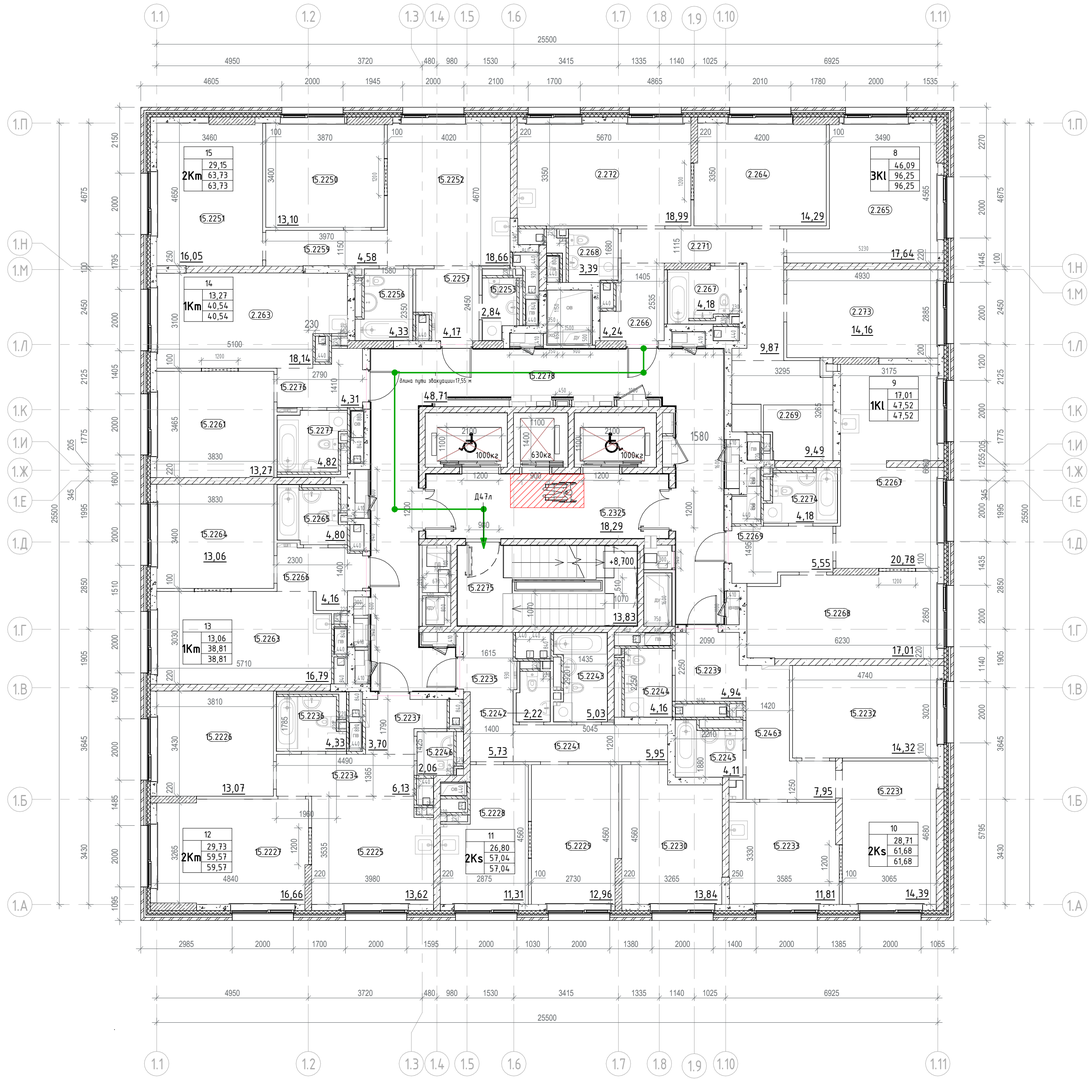

Экспликация помещений 3 этажа

Номер помещения	Наименование	Площадь,м²
МОП		
15.2275	Лестничная клетка Н2	13,83
15.2278	Межквартирный коридор	48,71
15.2325	Лифтовой холл с ПБЗ МГН	18,29
		80,83
1		
3Kl		
2.264	Жилая комната	14,29
2.265	Жилая комната	17,64
2.266	Прихожая	4,24
2.267	Санузел	4,18
2.268	Санузел	3,39
2.269	Гардероб	9,49
2.271	Коридор	9,87
2.272	Кухня	18,99
2.273	Жилая комната	14,16
		96,25
2		
1Kl		
15.2267	Кухня	20,78
15.2268	Жилая комната	17,01
15.2269	Прихожая	5,55
15.2274	Санузел	4,18
		47,52
3		
2Ks		
15.2231	Жилая комната	14,39
15.2232	Жилая комната	14,32
15.2233	Кухня	11,81
15.2239	Прихожая	4,94
15.2244	Санузел	4,16
15.2245	Санузел	4,11
15.2463	Коридор	7,95
		61,68

Экспликация помещений 3 этажа


Номер помещения	Наименование	Площадь,м²
4		
2Ks		
15.2228	Кухня	11,31
15.2229	Жилая комната	12,96
15.2230	Жилая комната	13,84
15.2235	Прихожая	5,73
15.2241	Коридор	5,95
15.2242	Санузел	2,22
15.2243	Санузел	5,03
		57,04
5		
2Km		
15.2225	Кухня	13,62
15.2226	Жилая комната	13,07
15.2227	Жилая комната	16,66
15.2234	Коридор	6,13
15.2236	Санузел	4,33
15.2237	Прихожая	3,70
15.2246	Санузел	2,06
		59,57
6		
1Km		
15.2263	Кухня	16,79
15.2264	Жилая комната	13,06
15.2265	Санузел	4,80
15.2266	Прихожая	4,16
		38,81
7		
1Km		
2.263	Кухня	18,14
15.2261	Жилая комната	13,27
15.2276	Прихожая	4,31
15.2277	Санузел	4,82
		40,54
8		
2Km		
15.2250	Жилая комната	13,10
15.2251	Жилая комната	16,05
15.2252	Кухня	18,66
15.2253	Санузел	2,84
15.2256	Санузел	4,33
15.2257	Прихожая	4,17
15.2259	Коридор	4,58
		63,73
Итого:		545,97

Условные обозначения:

- Монолитный железобетон
- Кирпичная кладка 120 мм, 250 мм
- Блоки из ячеистого бетона 80 мм, 100 мм, 200 мм, 250 мм
- Газобетонные блоки D600 - 200 мм;
  Минеральная вата Технониколь Технофент Стандарт (или аналог), ρ=72-88кг/м3 - 150 мм;
  Воздушный зазор - 85 мм,
  Облицовочный кирпич Донские Зори "Волхонка" W077/2, RAL 8004 (или аналог) - 85 мм
- Железобетон - 200 мм;
  Минеральная вата Технониколь Технофент Стандарт (или аналог), ρ=72-88кг/м3 - 150 мм;
  Воздушный зазор - 85 мм,
  Облицовочный кирпич Донские Зори "Волхонка" W077/2, RAL 8004 (или аналог) - 85 мм
- 3.10 — Марка помещения (номер)

Индекс квартиры
1 — Номер квартиры
1K — 31,05 Жилая площадь квартиры, кв.м; 44,55 Общая площадь квартиры, кв.м; 46,00 Общая приведенная площадь квартиры, кв.м (с учетом летних помещений)

Компоновочная схема

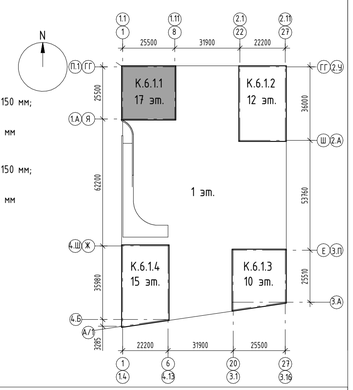


Согласовано

Инв. № подл. | Подп. и дата | Взам. инв. №

						94-0421-ОК-1/Н-6.1-1-1-П-АР1	
						Жилой дом с приспособлением подземной автостоянки под защитное сооружение гражданской обороны - «укрытие» (ЗСГО) с инженерными сетями и благоустройством территории по адресу: г. Москва, внутригородское муниципальное образование Измайлово, Сиреневый бульвар, земельный участок 4/9 (участок 6.1)	
Изм.	Кол.уч.	Лист	№док.	Подпись	Дата		
Разработал		Маляр			02.2025	Объемно-планировочные и архитектурные решения	Стадия: Р; Лист: АР1_5; Листов:
Проверил		Дейнека			02.2025		
ГАП		Гуслякова			02.2025		
Нач.отдела		Беляков			02.2025		
Н.контр.		Ивлева			02.2025	Корпус 6.1.1. План 3 этажа на отм. +10.350. Экспликация помещений 3 этажа	Генпро
ГИП		Крюков			02.2025		

Формат А1

План 4-13 этажа

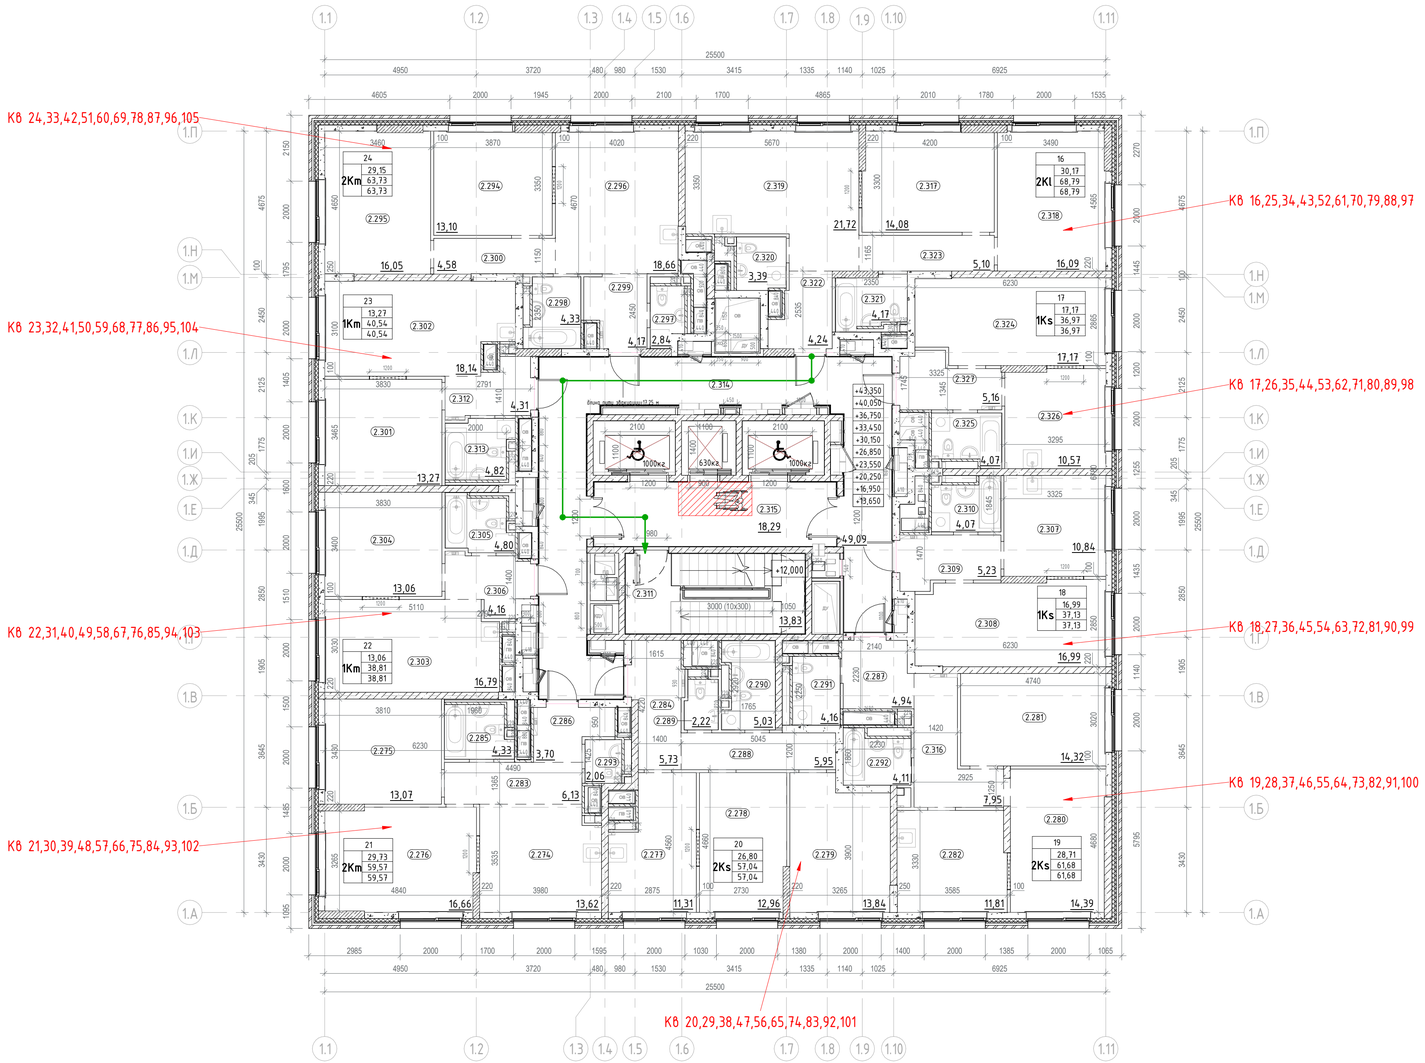

Экспликация помещений 4-13 этажа

Номер помещения	Наименование	Площадь,м²
МОП		
2.311	Лестничная клетка Н2	13,83
2.314	Межквартирный коридор	49,09
2.315	Лифтовой холл с ПБЗ МГН	18,29
		81,21
1		
2Kl		
2.317	Жилая комната	14,08
2.318	Жилая комната	16,09
2.319	Кухня	21,72
2.320	Санузел	3,39
2.321	Санузел	4,17
2.322	Прихожая	4,24
2.323	Коридор	5,10
		68,79
2		
1Ks		
2.324	Жилая комната	17,17
2.325	Санузел	4,07
2.326	Кухня	10,57
2.327	Прихожая	5,16
		36,97
3		
1Ks		
2.307	Кухня	10,84
2.308	Жилая комната	16,99
2.309	Прихожая	5,23
2.310	Санузел	4,07
		37,13
4		
2Ks		
2.280	Жилая комната	14,39
2.281	Жилая комната	14,32
2.282	Кухня	11,81
2.287	Прихожая	4,94
2.291	Санузел	4,16
2.292	Санузел	4,11
2.316	Коридор	7,95
		61,68

Экспликация помещений 4-13 этажа


Номер помещения	Наименование	Площадь,м²
5		
2Ks		
2.277	Кухня	11,31
2.278	Жилая комната	12,96
2.279	Жилая комната	13,84
2.284	Прихожая	5,73
2.288	Коридор	5,95
2.289	Санузел	2,22
2.290	Санузел	5,03
		57,04
6		
2Km		
2.274	Кухня	13,62
2.275	Жилая комната	13,07
2.276	Жилая комната	16,66
2.283	Коридор	6,13
2.285	Санузел	4,33
2.286	Прихожая	3,70
2.293	Санузел	2,06
		59,57
7		
1Km		
2.303	Кухня	16,79
2.304	Жилая комната	13,06
2.305	Санузел	4,80
2.306	Прихожая	4,16
		38,81
8		
1Km		
2.301	Жилая комната	13,27
2.302	Кухня	18,14
2.312	Прихожая	4,31
2.313	Санузел	4,82
		40,54
9		
2Km		
2.294	Жилая комната	13,10
2.295	Жилая комната	16,05
2.296	Кухня	18,66
2.297	Санузел	2,84
2.298	Санузел	4,33
2.299	Прихожая	4,17
2.300	Коридор	4,58
		63,73
Итого:		545,47

Условные обозначения:

- Монолитный железобетон
- Кирпичная кладка 120 мм, 250 мм
- Блоки из ячеистого бетона 80 мм, 100 мм, 200 мм, 250 мм
- Газобетонные блоки D600 – 200 мм;
  Минеральная вата Технониколь Технобент Стандарт (или аналог), р=72-88кг/м3 – 150 мм;
  Воздушный зазор – 85 мм,
  Облицовочный кирпич Донские Зори "Волхонка" W077/2, RAL 8004 (или аналог) – 85 мм
- Железобетон – 200 мм;
  Минеральная вата Технониколь Технобент Стандарт (или аналог), р=72-88кг/м3 – 150 мм;
  Воздушный зазор – 85 мм,
  Облицовочный кирпич Донские Зори "Волхонка" W077/2, RAL 8004 (или аналог) – 85 мм
- 3.10 — Марка помещения (номер)

Индекс квартиры
1 — Номер квартиры
1К: 31,05 — Жилая площадь квартиры, кв.м
44,55 — Общая площадь квартиры, кв.м
46,00 — Общая приведенная площадь квартиры, кв.м (с учетом летних помещений)

Компоновочная схема

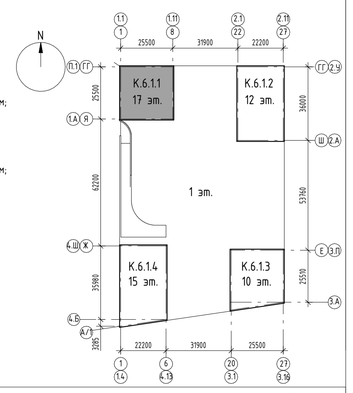

Изм.	Кол.уч.	Лист	№док.	Подпись	Дата
Разработал		Маляр			02.2025
Проверил		Дейнека			02.2025
ГАП		Гуслякова			02.2025
Нач.отдела		Беляков			02.2025
Н.контр.		Ивлева			02.2025
ГИП		Крюков			02.2025

94-0421-ОК-1/Н-6.1-1-1-П-АР1

Жилой дом с приспособлением подземной автостоянки под защитное сооружение гражданской обороны - «укрытие» (ЗСГО) с инженерными сетями и благоустройством территории по адресу: г. Москва, внутригородское муниципальное образование Измайлово, Сиреневый бульвар, земельный участок 4/9 (участок 6.1)

Объемно-планировочные и архитектурные решения	Стадия	Лист	Листов
	Р	АР1_6	

Корпус 6.1.1. План 4-13 этажа. Экспликация помещений 4 этажа

Генпро

Формат А1


Согласовано

Взам. инв. №

Подп. и дата

Инв. № подл.

План 14 этажа

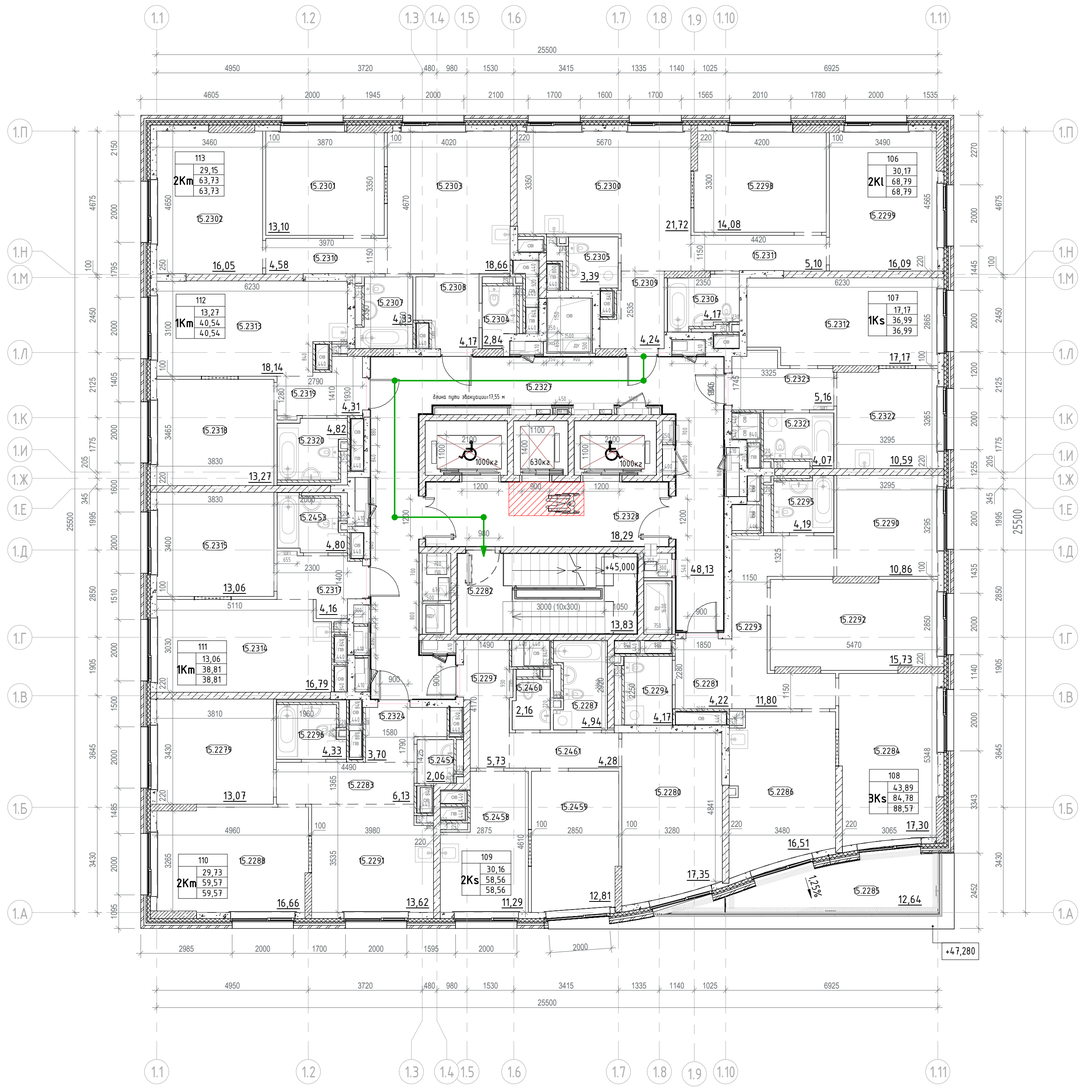

Экспликация помещений 14 этажа

Номер помещения	Наименование	Площадь,м²
МОП		
15.2282	Лестничная клетка Н2	13,83
15.2327	Межквартирный коридор	48,13
15.2328	Лифтовой холл с ПБЗ МГН	18,29
		80,25
1		
2Kl		
15.2298	Жилая комната	14,08
15.2299	Жилая комната	16,09
15.2300	Кухня	21,72
15.2305	Санузел	3,39
15.2306	Санузел	4,17
15.2309	Прихожая	4,24
15.2311	Коридор	5,10
		68,79
2		
1Ks		
15.2312	Жилая комната	17,17
15.2321	Санузел	4,07
15.2322	Кухня	10,59
15.2323	Прихожая	5,16
		36,99
3		
3Ks		
15.2281	Прихожая	4,22
15.2284	Жилая комната	17,30
15.2285	Терраса	3,79
15.2286	Кухня	16,51
15.2290	Жилая комната	10,86
15.2292	Жилая комната	15,73
15.2293	Коридор	11,80
15.2294	Санузел	4,17
15.2295	Санузел	4,19
		88,57

Экспликация помещений 14 этажа


Номер помещения	Наименование	Площадь,м²
4		
2Ks		
15.2280	Жилая комната	17,35
15.2287	Санузел	4,94
15.2297	Прихожая	5,73
15.2458	Кухня	11,29
15.2459	Жилая комната	12,81
15.2460	Санузел	2,16
15.2461	Коридор	4,28
		58,56
5		
2Km		
15.2279	Жилая комната	13,07
15.2283	Коридор	6,13
15.2288	Жилая комната	16,66
15.2291	Кухня	13,62
15.2296	Санузел	4,33
15.2324	Прихожая	3,70
15.2457	Санузел	2,06
		59,57
6		
1Km		
15.2314	Кухня	16,79
15.2315	Жилая комната	13,06
15.2317	Прихожая	4,16
15.2453	Санузел	4,80
		38,81
7		
1Km		
15.2313	Кухня	18,14
15.2318	Жилая комната	13,27
15.2319	Прихожая	4,31
15.2320	Санузел	4,82
		40,54
8		
2Km		
15.2301	Жилая комната	13,10
15.2302	Жилая комната	16,05
15.2303	Кухня	18,66
15.2304	Санузел	2,84
15.2307	Санузел	4,33
15.2308	Прихожая	4,17
15.2310	Коридор	4,58
		63,73
Итого:		535,81

Условные обозначения:

- Монолитный железобетон
- Кирпичная кладка 120 мм, 250 мм
- Блоки из ячеистого бетона 80 мм, 100 мм, 200 мм, 250 мм
- Газобетонные блоки D600 – 200 мм; Минеральная вата Технониколь Технобент Стандарт (или аналог), р=72-88кг/м3 – 150 мм; Воздушный зазор – 85 мм, Облицовочный кирпич Донские Зори "Волхонка" W077/2, RAL 8004 (или аналог) – 85 мм
- Железобетон – 200 мм; Минеральная вата Технониколь Технобент Стандарт (или аналог), р=72-88кг/м3 – 150 мм; Воздушный зазор – 85 мм, Облицовочный кирпич Донские Зори "Волхонка" W077/2, RAL 8004 (или аналог) – 85 мм
- 3.10 Марка помещения (номер)

Индекс квартиры
1 – Номер квартиры
1K – Квартира
31,05 – Жилая площадь квартиры, кв.м
44,55 – Общая площадь квартиры, кв.м
46,00 – Общая приведенная площадь квартиры, кв.м (с учетом летних помещений)

Компоновочная схема

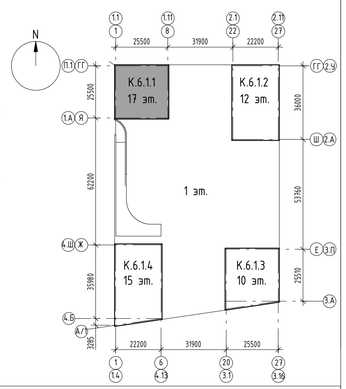

							94-0421-ОК-1/Н-6.1-1-1-П-АР1
							Жилой дом с приспособлением подземной автостоянки под защитное сооружение гражданской обороны - «культяпка» (ЗСГО) с инженерными связями и благоустройством территории по адресу: г. Москва, внутригородское муниципальное образование Измайлово, Сиреневый бульвар, земельный участок 4/9 (участок 6.1)
Изм.	Кол.уч.	Лист	№док.	Подпись	Дата		
Разработал		Маляр			02.2025	Объемно-планировочные и архитектурные решения	Стадия: Р; Лист: АР1_7; Листов:
Проверил		Дейнека			02.2025		
ГАП		Гуслякова			02.2025		
Нач.отдела		Беляков			02.2025	Корпус 6.1.1. План 14 этажа на отм. +46,650. Экспликация помещений 14 этажа	Генпро
Н.контр.		Ивлева			02.2025		
ГИП		Крюков			02.2025		

Формат А1


Согласовано

Взам. инв. №

Подп. и дата

Инв. № подл.

План 15-17 этажа

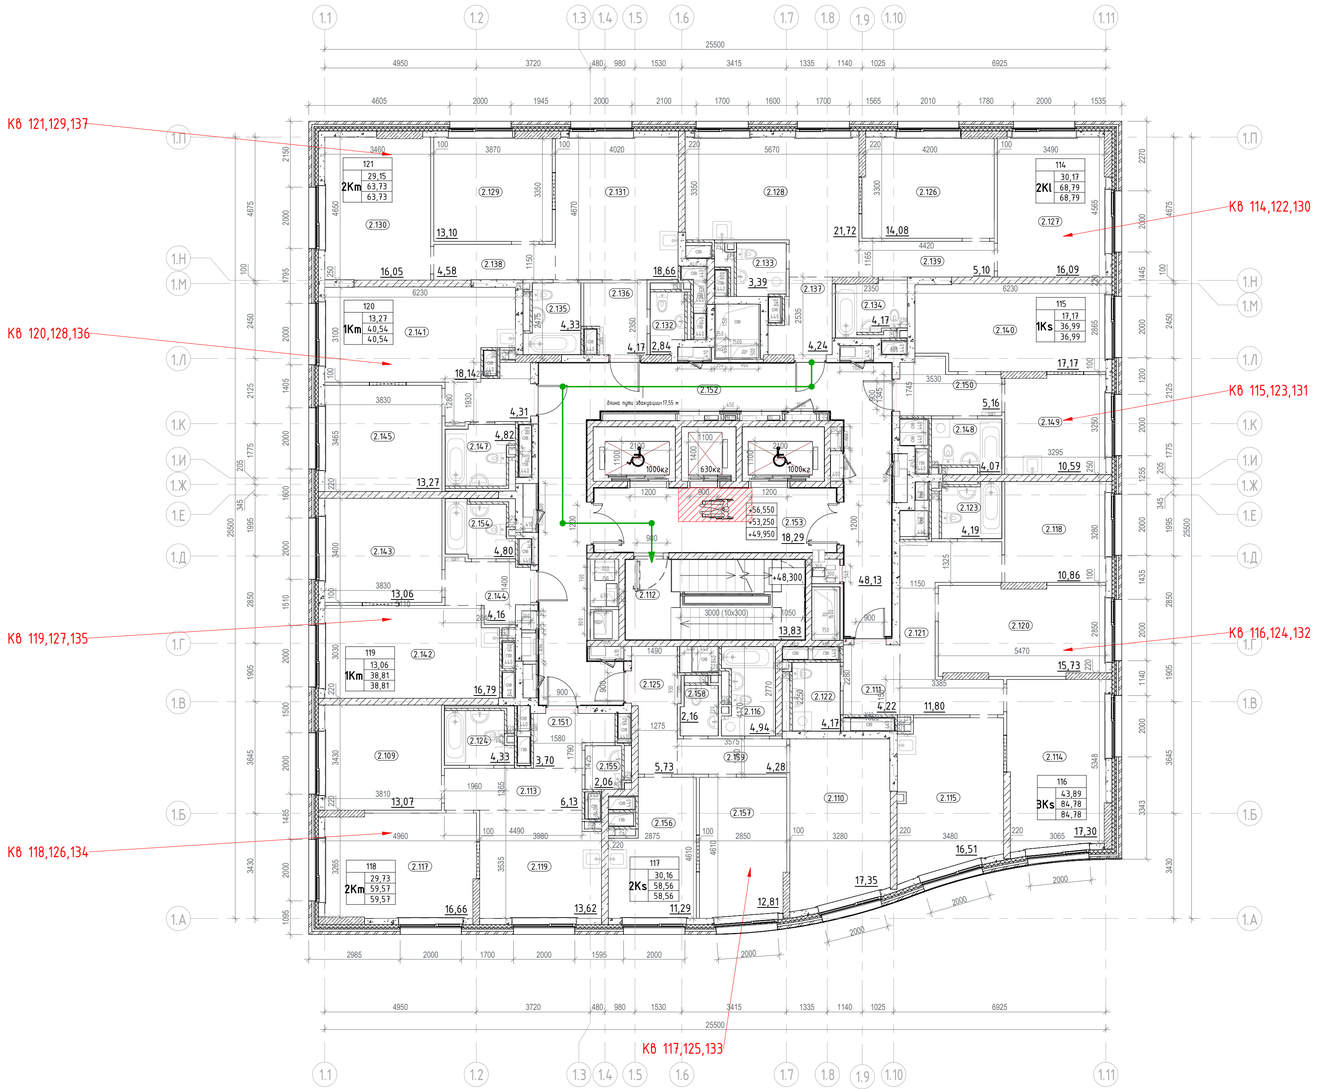

Экспликация помещений 15-17 этажа

Номер помещения	Наименование	Площадь,м²
МОП		
2.112	Лестничная клетка Н2	13,83
2.153	Лифтовой холл с ПБЗ МГН	18,29
2.152	Межквартирный коридор	48,13
		80,25
1		
2Kl		
2.126	Жилая комната	14,08
2.127	Жилая комната	16,09
2.139	Коридор	5,10
2.128	Кухня	21,72
2.137	Прихожая	4,24
2.133	Санузел	3,39
2.134	Санузел	4,17
		68,79
2		
1Ks		
2.140	Жилая комната	17,17
2.149	Кухня	10,59
2.150	Прихожая	5,16
2.148	Санузел	4,07
		36,99
3		
3Ks		
2.114	Жилая комната	17,30
2.118	Жилая комната	10,86
2.120	Жилая комната	15,73
2.121	Коридор	11,80
2.115	Кухня	16,51
2.111	Прихожая	4,22
2.122	Санузел	4,17
2.123	Санузел	4,19
		84,78

Экспликация помещений 15-17 этажа


Номер помещения	Наименование	Площадь,м²
4		
2Ks		
2.110	Жилая комната	17,35
2.157	Жилая комната	12,81
2.159	Коридор	4,28
2.156	Кухня	11,29
2.125	Прихожая	5,73
2.116	Санузел	4,94
2.158	Санузел	2,16
		58,56
5		
2Km		
2.109	Жилая комната	13,07
2.117	Жилая комната	16,66
2.113	Коридор	6,13
2.119	Кухня	13,62
2.151	Прихожая	3,70
2.124	Санузел	4,33
2.155	Санузел	2,06
		59,57
6		
1Km		
2.143	Жилая комната	13,06
2.142	Кухня	16,79
2.144	Прихожая	4,16
2.154	Санузел	4,80
		38,81
7		
1Km		
2.145	Жилая комната	13,27
2.141	Кухня	18,14
2.146	Прихожая	4,31
2.147	Санузел	4,82
		40,54
8		
2Km		
2.129	Жилая комната	13,10
2.130	Жилая комната	16,05
2.138	Коридор	4,58
2.131	Кухня	18,66
2.136	Прихожая	4,17
2.132	Санузел	2,84
2.135	Санузел	4,33
		63,73
Итого:		532,02

Условные обозначения:

- Монолитный железобетон
- Кирпичная кладка 120 мм, 250 мм
- Блоки из ячеистого бетона 80 мм, 100 мм, 200 мм, 250 мм
- Газобетонные блоки D600 – 200 мм;
  Минеральная вата Технониколь Технофент Стандарт (или аналог), ρ=72-88кг/м3 - 150 мм;
  Воздушный зазор – 85 мм,
  Облицовочный кирпич Донские Зори "Волхонка" W077/2, RAL 8004 (или аналог) - 85 мм
- Железобетон - 200 мм;
  Минеральная вата Технониколь Технофент Стандарт (или аналог), ρ=72-88кг/м3 - 150 мм;
  Воздушный зазор – 85 мм,
  Облицовочный кирпич Донские Зори "Волхонка" W077/2, RAL 8004 (или аналог) - 85 мм
- 3.10 — Марка помещения (номер)

Индекс квартиры
1 — Номер квартиры
1К 31,05 — Жилая площадь квартиры, кв.м
44,55 — Общая площадь квартиры, кв.м
46,00 — Общая приведенная площадь квартиры, кв.м (с учетом летних помещений)

Компоновочная схема

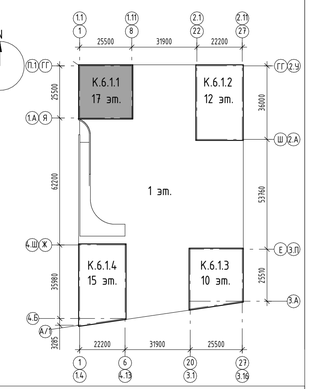

						94-0421-ОК-1/Н-6.1-1-1-П-АР1	
						Жилой дом с приспособлением подземной автостоянки под защитное сооружение гражданской обороны - «культяпка» (ЗСГО) с инженерными сетями и благоустройством территории по адресу: г. Москва, внутригородское муниципальное образование Измайлово, Сиреневый бульвар, земельный участок 4/9 (участок 6.1)	
Изм.	Кол.уч.	Лист	№док.	Подпись	Дата		
Разработал		Маляр			02.2025	Объемно-планировочные и архитектурные решения	Стадия: Р; Лист: АР1_8; Листов:
Проверил		Дейнека			02.2025		
ГАП		Гуслякова			02.2025		
Нач.отдела		Беляков			02.2025	Корпус 6.1.1. План 15-17 этажа. Экспликация помещений 15 этажа	Генпро
Н.контр.		Ивлева			02.2025		
ГИП		Крюков			02.2025		

Формат А1

Согласовано

Взам. инв. №

Подп. и дата

Инв. № подл.