
План 2 этажа на отм. +7.050

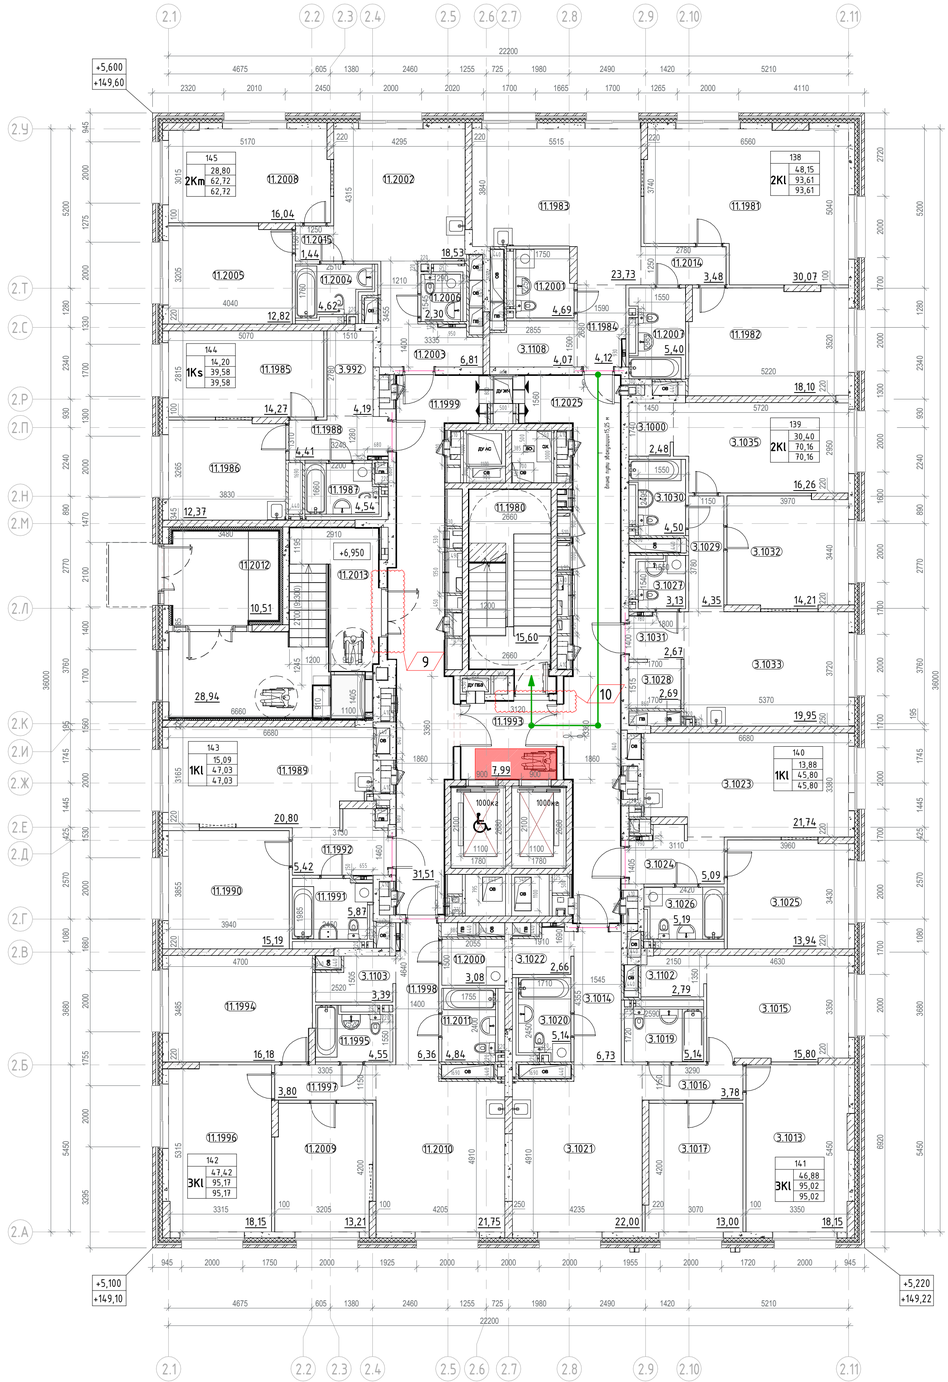


Условные обозначения:

- Монолитный железобетон
- Кирпичная кладка 120 мм, 250 мм
- Блоки из ячеистого бетона 80 мм, 100 мм, 200 мм, 250 мм
- Газобетонные блоки D600 – 200 мм;
  Минеральная вата Технониколь Технофент Стандарт (или аналог), ρ=72-88кг/м3 – 150 мм;
  Воздушный зазор – 85 мм,
  Облицовочный кирпич Донские Зори "Бородино" W007/2, RAL 8012 (или аналог)- 85 мм
- Железобетон – 200 мм;
  Минеральная вата Технониколь Технофент Стандарт (или аналог), ρ=72-88кг/м3 – 150 мм;
  Воздушный зазор – 85 мм,
  Облицовочный кирпич Донские Зори "Бородино" W007/2, RAL 8012 (или аналог) - 85 мм
- 3.10 — Марка помещения (номер)

Индекс квартиры
1 — Номер квартиры
1К
31,05 — Жилая площадь квартиры, кв.м
44,55 — Общая площадь квартиры, кв.м
46,00 — Общая приведенная площадь квартиры, кв.м
(с учетом летних помещений)

Компоновочная схема

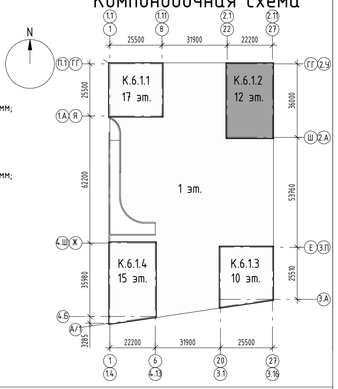

Экспликация помещений 2 этажа

Номер помещения	Наименование	Площадь,м²
МОП		
11.1980	Лестничная клетка Н2	15,59
11.1993	Лифтовой холл с ПБЗ МГН	9,08
11.1999	Межквартирный коридор	30,77
11.2012	Тамбур	11,64
11.2013	Тамбур	29,45
11.2025	Межквартирный коридор	31,22
		127,75
1		
2Kl		
11.1981	Жилая комната	30,13
11.1982	Жилая комната	18,02
11.1983	Кухня	23,78
11.1984	Прихожая	4,12
11.2001	Санузел	4,65
11.2007	Санузел	5,37
11.2014	Коридор	3,48
3.1108	Гардеробная	4,06
		93,61
2		
2Kl		
3.1027	Санузел	3,13
3.1028	Гардеробная	2,69
3.1029	Коридор	4,35
3.1030	Санузел	4,53
3.1031	Прихожая	2,64
3.1032	Жилая комната	14,21
3.1033	Кухня	19,94
3.1035	Жилая комната	16,19
3.1000	Гардеробная	2,48
		70,16
3		
1Kl		
3.1023	Кухня	21,64
3.1024	Прихожая	5,05
3.1025	Жилая комната	13,88
3.1026	Санузел	5,23
		45,80
4		
3Kl		
3.1013	Жилая комната	18,15
3.1014	Прихожая	6,59
3.1015	Жилая комната	15,73
3.1016	Коридор	3,78
3.1017	Жилая комната	13,00
3.1019	Санузел	5,14

Экспликация помещений 2 этажа

Номер помещения	Наименование	Площадь,м²
3.1020	Санузел	5,14
3.1021	Кухня	22,00
3.1022	Гардеробная	2,72
3.1102	Гардеробная	2,77
		95,02
5		
3Kl		
11.1994	Жилая комната	16,07
11.1995	Санузел	4,54
11.1996	Жилая комната	18,14
11.1997	Коридор	3,80
11.1998	Прихожая	6,36
11.2000	Постирочная- гардеробная	3,08
11.2009	Жилая комната	13,21
11.2010	Кухня	21,75
11.2011	Санузел	4,84
3.1103	Гардеробная	3,38
		95,17
6		
1Kl		
11.1989	Кухня	20,66
11.1990	Жилая комната	15,09
11.1991	Санузел	5,86
11.1992	Прихожая	5,42
		47,03
7		
1Ks		
11.1985	Жилая комната	14,20
11.1986	Кухня	12,32
11.1987	Санузел	4,69
11.1988	Прихожая	4,19
3.992	Гардероб	4,18
		39,58
8		
2Km		
11.2002	Кухня	18,52
11.2003	Прихожая	6,66
11.2004	Санузел	4,57
11.2005	Жилая комната	12,76
11.2006	Санузел	2,73
11.2008	Жилая комната	16,04
11.2015	Коридор	1,44
		62,72
Итого:		676,84

						94-0421-ОК-1/Н-6.1-2-1-П-АР1
		Изм.	05-255		01.08.2	Жилой дом с приспособлением подземной автостоянки под защитное сооружение гражданской обороны - кукрытие (ЗСГО) с инженерными сетями и благоустройством территории по адресу: г. Москва, Внутригородское муниципальное образование Измайлово, Сиреневый бульвар, земельный участок 4/9 (участок 6.1)
					5	
Изм.	Кол.уч.	Лист	№док.	Подпись	Дата	
Разработал		Маляр			02.2025	Объемно-планировочные и архитектурные решения
Проверил		Дейнека			02.2025	
ГАП		Гуслякова			02.2025	
Нач.отдела		Беляков			02.2025	Корпус 6.1.2. План 2 этажа на отм.+6,950. Экспликация помещений 2 этажа
Н.контр.		Ивлева			02.2025	
ГИП		Крюков			02.2025	

Стадия	Лист	Листов
П	АР1_11	

Генпро

Формат А1

Согласовано

Взам. инв. №

Подп. и дата

Инв. № подл.

Пла 3-9 этажа



Экспликация для этажей 3-9

Номер помещения	Наименование	Площадь,м²
-		
МОП		
3.931	Межквартирный коридор	31,47
3.932	Лестничная клетка Н2	15,59
3.948	Лифтовой холл с ПБЗ МГН	9,08
3.932	Межквартирный коридор	30,38
		86,52
1		
3Kl		
3.984	Жилая комната	18,02
3.985	Жилая комната	16,02
3.986	Кухня	23,77
3.987	Прихожая	4,12
3.988	Коридор	4,40
3.989	Жилая комната	12,67
3.990	Санузел	5,37
3.993	Санузел	4,65
3.1107	Гардеробная	4,00
		93,02
2		
2Kl		
3.933	Санузел	3,13
3.968	Гардероб	2,69
3.969	Коридор	4,35
3.970	Санузел	4,53
3.971	Прихожая	2,64
3.972	Жилая комната	14,21
3.973	Кухня	19,94
3.974	Гардеробная	2,48
3.978	Жилая комната	16,19
		70,16
3		
1Kl		
3.934	Кухня	21,64
3.935	Прихожая	5,05
3.936	Жилая комната	13,88
3.937	Санузел	5,23
		45,80
4		
3Kl		
3.938	Жилая комната	18,15
3.939	Прихожая	6,59
3.949	Жилая комната	15,73
3.950	Коридор	3,78
3.956	Жилая комната	13,00
3.965	Санузел	5,14
3.966	Санузел	5,14
3.979	Кухня	22,00
3.980	Гардеробная	2,72
3.1105	Гардеробная	2,77
		95,02
5		
3Kl		

Экспликация для этажей 3-9


Номер помещения	Наименование	Площадь,м²
3.951	Жилая комната	16,07
3.952	Санузел	4,54
3.953	Жилая комната	18,14
3.954	Коридор	3,80
3.955	Прихожая	6,36
3.957	Постирочная- гардеробная	3,08
3.975	Жилая комната	13,21
3.976	Кухня	21,75
3.977	Санузел	4,84
3.1106	Гардеробная	3,38
		95,17
6		
1Kl		
3.944	Кухня	20,66
3.945	Жилая комната	15,09
3.946	Санузел	5,86
3.947	Прихожая	5,42
		47,03
7		
1Ks		
3.941	Кухня	12,18
3.942	Прихожая	4,72
3.943	Жилая комната	14,93
3.967	Санузел	5,08
3.995	Гардеробная	4,28
		41,19
8		
1Ks		
3.940	Жилая комната	14,20
3.982	Кухня	12,32
3.983	Прихожая	4,19
3.991	Санузел	4,69
3.994	Гардероб	4,18
		39,58
9		
2Km		
3.959	Кухня	18,52
3.960	Прихожая	6,66
3.961	Санузел	2,73
3.962	Жилая комната	12,76
3.963	Санузел	4,57
3.964	Жилая комната	16,04
3.1101	Коридор	1,44
		62,72
Итого:		676,21

Условные обозначения:

- Монолитный железобетон
- Кирпичная кладка 120 мм, 250 мм
- Блоки из ячеистого бетона 80 мм, 100 мм, 200 мм, 250 мм
- Газобетонные блоки D600 – 200 мм;
  Минеральная вата Технониколь Технобент Стандарт (или аналог), ρ=72-88кг/м3 – 150 мм;
  Воздушный зазор – 85 мм,
  Облицовочный кирпич Донские Зори "Бородино" W007/2, RAL 8012 (или аналог)- 85 мм
- Железобетон – 200 мм;
  Минеральная вата Технониколь Технобент Стандарт (или аналог), ρ=72-88кг/м3 – 150 мм;
  Воздушный зазор – 85 мм,
  Облицовочный кирпич Донские Зори "Бородино" W007/2, RAL 8012 (или аналог) – 85 мм
- 3.10 Марка помещения (номер)

Индекс квартиры
1
1К | 31,05 | 44,55 | 46,00
- Номер квартиры
- Жилая площадь квартиры, кв.м
- Общая площадь квартиры, кв.м
- Общая приведенная площадь квартиры, кв.м (с учетом летних помещений)

Компоновочная схема

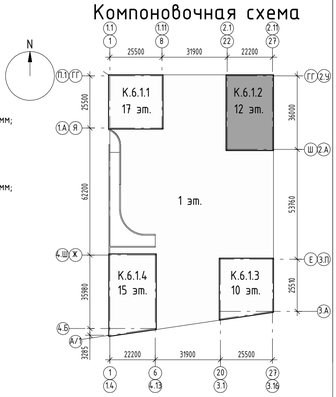

						94-0421-ОК-1/Н-6.1-2-1-П-АР1
		Изм.	05-255		01.08.2	Жилой дом с приспособлением подземной автостоянки под защитное сооружение гражданской обороны - «культ-ие» (ЗЕГО) с инженерными сетями и благоустройством территории по адресу: г. Москва, внутригородское муниципальное образование Измайлово, Сиреневый бульвар, земельный участок 4/9 (участок 6.1)
					5	
Изм.	Кол.уч.	Лист	№док.	Подпись	Дата	
Разработал	Маляр				02.2025	Объемно-планировочные и архитектурные решения
Проверил	Дейнека				02.2025	
ГАП	Гуслякова				02.2025	
Нач.отдела	Беляков				02.2025	
Н.контр.	Ивлева				02.2025	
ГИП	Крюков				02.2025	

Стадия	Лист	Листов
П	АР1_12	

Корпус 6.1.2. План 3-9 этажа. Экспликация помещений 3 этажа

Генпро

Формат А1


Согласовано

Взам. инв. №

Подп. и дата

Инв. № подл.

План 10 этажа

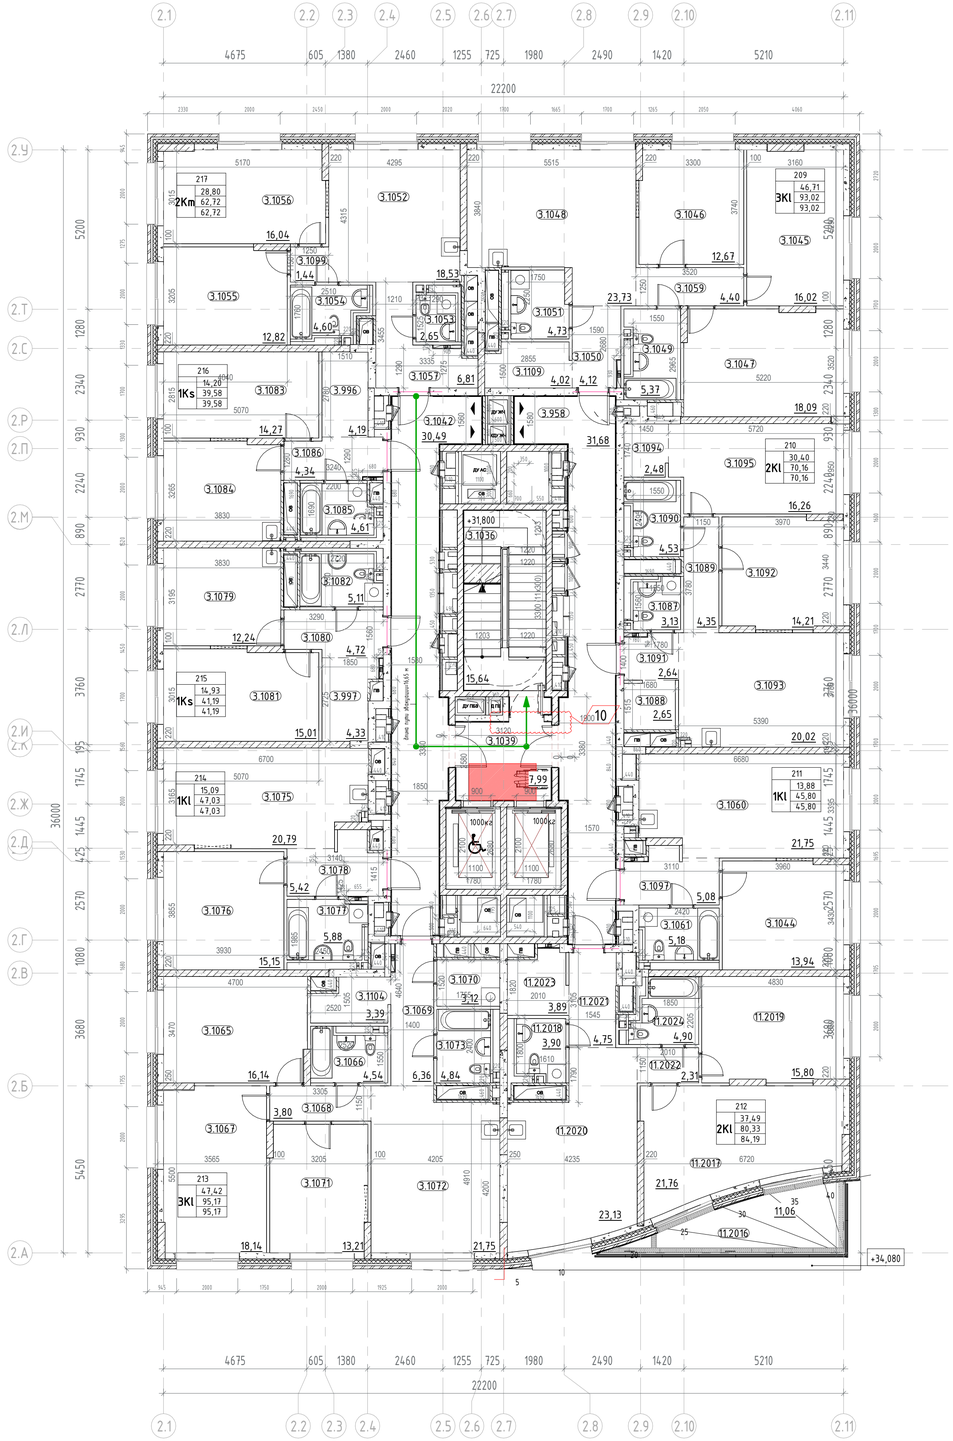

Экспликация помещений 10 этажа

Номер помещения	Наименование	Площадь,м²
-		
МОП		
3.1036	Лестничная клетка Н2	15,59
3.1039	Лифтовой холл с ПБЗ МГН	9,08
3.1042	Межквартирный коридор	30,38
3.958	Межквартирный коридор	31,47
		86,52
1		
3Kl		
3.1045	Жилая комната	16,02
3.1046	Жилая комната	12,67
3.1047	Жилая комната	18,02
3.1048	Кухня	23,77
3.1049	Санузел	5,37
3.1050	Прихожая	4,12
3.1051	Санузел	4,65
3.1059	Коридор	4,40
3.1109	Гардеробная	4,00
		93,02
2		
2Kl		
3.1087	Санузел	3,13
3.1088	Гардеробная	2,69
3.1089	Коридор	4,35
3.1090	Санузел	4,53
3.1091	Прихожая	2,64
3.1092	Жилая комната	14,21
3.1093	Кухня	19,94
3.1094	Гардеробная	2,48
3.1095	Жилая комната	16,19
		70,16
3		
1Kl		
3.1044	Жилая комната	13,88
3.1060	Кухня	21,64
3.1061	Санузел	5,23
3.1097	Прихожая	5,05
		45,80
4		
2Kl		
11.2016	Терраса	3,86
11.2017	Жилая комната	21,76
11.2018	Санузел	3,90
11.2019	Жилая комната	15,73
11.2020	Кухня	23,13
11.2021	Прихожая	4,66
11.2022	Коридор	2,31
11.2023	Гардероб	3,98
11.2024	Санузел	4,86
		84,19
5		
3Kl		
3.1065	Жилая комната	16,07

Экспликация помещений 10 этажа


Номер помещения	Наименование	Площадь,м²
3.1066	Санузел	4,54
3.1067	Жилая комната	18,14
3.1068	Коридор	3,80
3.1069	Прихожая	6,36
3.1070	Постирочная- гардеробная	3,08
3.1071	Жилая комната	13,21
3.1072	Кухня	21,75
3.1073	Санузел	4,84
3.1104	Гардеробная	3,38
		95,17
6		
1Kl		
3.1075	Кухня	20,66
3.1076	Жилая комната	15,09
3.1077	Санузел	5,86
3.1078	Прихожая	5,42
		47,03
7		
1Ks		
3.1079	Кухня	12,18
3.1080	Прихожая	4,72
3.1081	Жилая комната	14,93
3.1082	Санузел	5,08
3.997	Гардеробная	4,28
		41,19
8		
1Ks		
3.1083	Жилая комната	14,20
3.1084	Кухня	12,32
3.1085	Санузел	4,69
3.1086	Прихожая	4,19
3.996	Гардероб	4,18
		39,58
9		
2Km		
3.1052	Кухня	18,52
3.1053	Санузел	2,73
3.1054	Санузел	4,57
3.1055	Жилая комната	12,76
3.1056	Жилая комната	16,04
3.1057	Прихожая	6,66
3.1099	Коридор	1,44
		62,72
Итого:		665,38

Условные обозначения:

- Монолитный железобетон
- Кирпичная кладка 120 мм, 250 мм
- Блоки из ячеистого бетона 80 мм, 100 мм, 200 мм, 250 мм
- Газобетонные блоки D600 – 200 мм;
  Минеральная вата Технониколь Технобент Стандарт (или аналог), р=72–88кг/м3 – 150 мм;
  Воздушный зазор – 85 мм,
  Облицовочный кирпич Донские Зори "Бородино" W007/2, RAL 8012 (или аналог)– 85 мм
- Железобетон – 200 мм;
  Минеральная вата Технониколь Технобент Стандарт (или аналог), р=72–88кг/м3 – 150 мм;
  Воздушный зазор – 85 мм,
  Облицовочный кирпич Донские Зори "Бородино" W007/2, RAL 8012 (или аналог) – 85 мм
- 3.10 Марка помещения (номер)

Индекс квартиры
1 – Номер квартиры
1К: 31,05 – Жилая площадь квартиры, кв.м
44,55 – Общая площадь квартиры, кв.м
46,00 – Общая приведенная площадь квартиры, кв.м (с учетом летних помещений)

Компоновочная схема

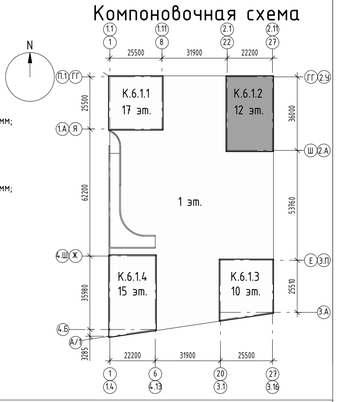

						94-0421-ОК-1/Н-6.1-2-1-П-АР1
		Изм.	05-255		01.08.2	Жилой дом с приспособлением подземной автостоянки под защитное сооружение гражданской обороны - «укрытие» (ЗГСО) с инженерными сетями и благоустройством территории по адресу: г. Москва, внутригородское муниципальное образование Измайлово, Сиреневый бульвар, земельный участок 4/9 (участок 6.1)
					5	
Изм.	Кол.уч.	Лист	№док.	Подпись	Дата	
Разработал		Маляр			02.2025	Объемно-планировочные и архитектурные решения
Проверил		Дейнека			02.2025	
ГАП		Гуслякова			02.2025	
Нач.отдела		Беляков			02.2025	
Н.контр.		Ивлева			02.2025	Корпус 6.1.2. План 10 этажа на отм. +33,450. Экспликация помещений 10 этажа
ГИП		Крюков			02.2025	

Стадия	Лист	Листов
П	АР1_13	

Генпро

Формат А1


Согласовано

Взам. инв. №

Подп. и дата

Инв. № подл.

План 11-12 этажа

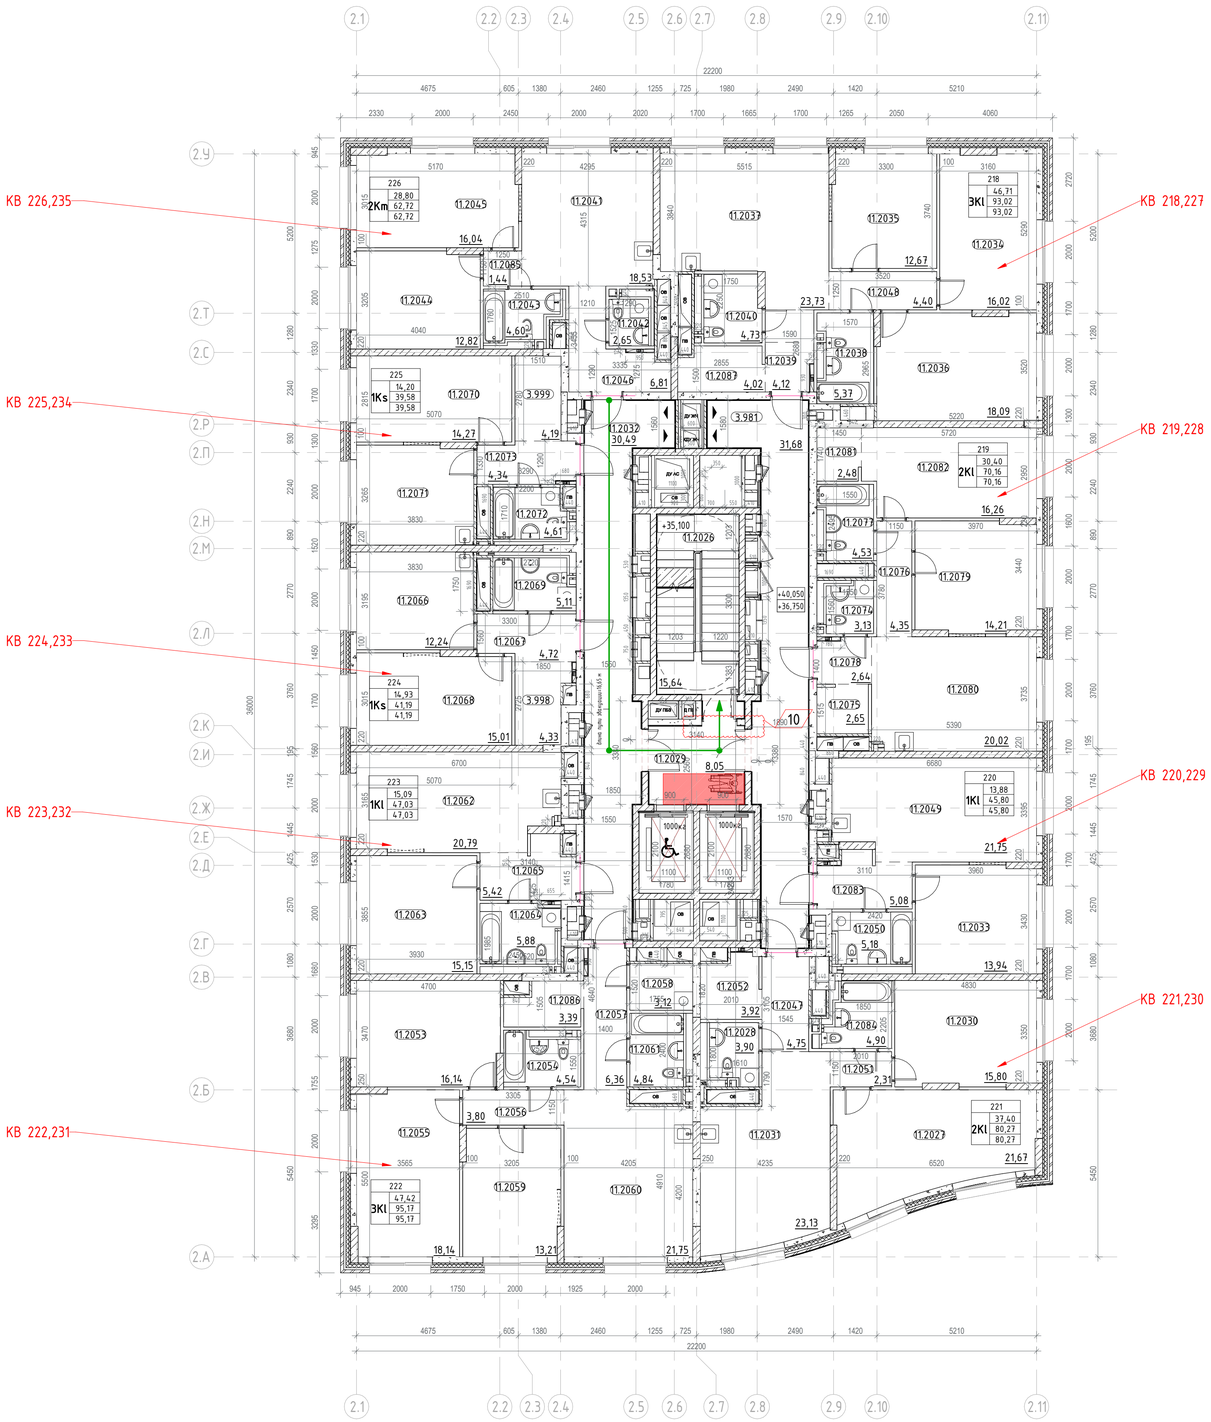

Экспликация для этажей 11-12

Номер помещения	Наименование	Площадь,м²
-		
МОП		
11.2026	Лестничная клетка Н2	15,59
11.2029	Лифтовой холл с ПБЗ МГН	9,08
11.2032	Межквартирный коридор	30,38
3.981	Межквартирный коридор	31,47
		86,52
1		
3Кl		
11.2034	Жилая комната	16,02
11.2035	Жилая комната	12,67
11.2036	Жилая комната	18,02
11.2037	Кухня	23,77
11.2038	Санузел	5,37
11.2039	Прихожая	4,12
11.2040	Санузел	4,65
11.2048	Коридор	4,40
11.2087	Гардеробная	4,00
		93,02
2		
2Кl		
11.2074	Санузел	3,13
11.2075	Гардеробная	2,69
11.2076	Коридор	4,35
11.2077	Санузел	4,53
11.2078	Прихожая	2,64
11.2079	Жилая комната	14,21
11.2080	Кухня	19,94
11.2081	Гардеробная	2,48
11.2082	Жилая комната	16,19
		70,16
3		
1Кl		
11.2033	Жилая комната	13,88
11.2049	Кухня	21,64
11.2050	Санузел	5,23
11.2083	Прихожая	5,05
		45,80
4		
2Кl		
11.2027	Жилая комната	21,67
11.2028	Санузел	3,90
11.2030	Жилая комната	15,73
11.2031	Кухня	23,13
11.2047	Прихожая	4,66
11.2051	Коридор	2,31
11.2052	Гардероб	4,01
11.2084	Санузел	4,86
		80,27
5		
3Кl		
11.2053	Жилая комната	16,07
11.2054	Санузел	4,54
11.2055	Жилая комната	18,14

Экспликация для этажей 11-12


Номер помещения	Наименование	Площадь,м²
11.2056	Коридор	3,80
11.2057	Прихожая	6,36
11.2058	Постирочная- гардеробная	3,08
11.2059	Жилая комната	13,21
11.2060	Кухня	21,75
11.2061	Санузел	4,84
11.2086	Гардеробная	3,38
		95,17
6		
1Кl		
11.2062	Кухня	20,66
11.2063	Жилая комната	15,09
11.2064	Санузел	5,86
11.2065	Прихожая	5,42
		47,03
7		
1Ks		
11.2066	Кухня	12,18
11.2067	Прихожая	4,72
11.2068	Жилая комната	14,93
11.2069	Санузел	5,08
3.998	Гардеробная	4,28
		41,19
8		
1Ks		
11.2070	Жилая комната	14,20
11.2071	Кухня	12,32
11.2072	Санузел	4,69
11.2073	Прихожая	4,19
3.999	Гардероб	4,18
		39,58
9		
2Km		
11.2041	Кухня	18,52
11.2042	Санузел	2,73
11.2043	Санузел	4,57
11.2044	Жилая комната	12,76
11.2045	Жилая комната	16,04
11.2046	Прихожая	6,66
11.2085	Коридор	1,44
		62,72
Итого:		661,46

Условные обозначения:

- Монолитный железобетон
- Кирпичная кладка 120 мм, 250 мм
- Блоки из ячеистого бетона 80 мм, 100 мм, 200 мм, 250 мм
- Газобетонные блоки D600 - 200 мм;
  Минеральная вата Технониколь Технофент Стандарт (или аналог), ρ=72-88кг/м3 - 150 мм;
  Воздушный зазор - 85 мм,
  Облицовочный кирпич Донские Зори "Бородино" W007/2, RAL 8012 (или аналог)- 85 мм
- Железобетон - 200 мм;
  Минеральная вата Технониколь Технофент Стандарт (или аналог), ρ=72-88кг/м3 - 150 мм;
  Воздушный зазор - 85 мм,
  Облицовочный кирпич Донские Зори "Бородино" W007/2, RAL 8012 (или аналог) - 85 мм
- 3.10 — Марка помещения (номер)

Индекс квартиры
1К — 1 — Номер квартиры; 31,05 — Жилая площадь квартиры, кв.м; 44,55 — Общая площадь квартиры, кв.м; 46,00 — Общая приведенная площадь квартиры, кв.м (с учетом летних помещений)

Компоновочная схема

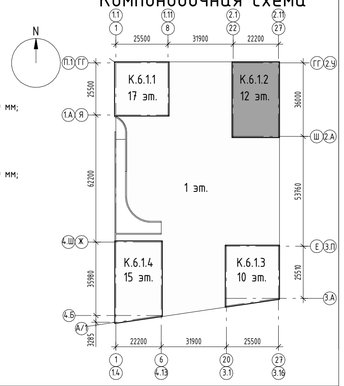

						94-0421-ОК-1/Н-6.1-2-1-П-АР1		
		Изм.	05-255		01.08.2	Жилой дом с приспособлением подземной автостоянки под защитное сооружение гражданской обороны - культурно-(ЗСГО) с инженерными сетями и благоустройством территории по адресу: г. Москва, внутригородское муниципальное образование Измайлово, Сиреневый бульвар, земельный участок 4/9 (участок 6.1)		
Изм.	Кол.уч.	Лист	№док.	Подпись	Дата			
Разработал		Маляр			02.2025	Объемно-планировочные и архитектурные решения	Стадия	Лист	Листов
Проверил		Дейнека			02.2025		П	АР1_14	0
ГАП		Гуслякова			02.2025				
Нач.отдела		Белякова			02.2025	Корпус 6.12. План 11-12 этажа. Экспликация помещений 11 этажа	Генпро		
Н.контр.		Ивлева			02.2025				
ГИП		Крюков			02.2025				

Формат А1

Согласовано

Взам. инв. №

Подп. и дата

Инв. № подл.