
План 2 этажа

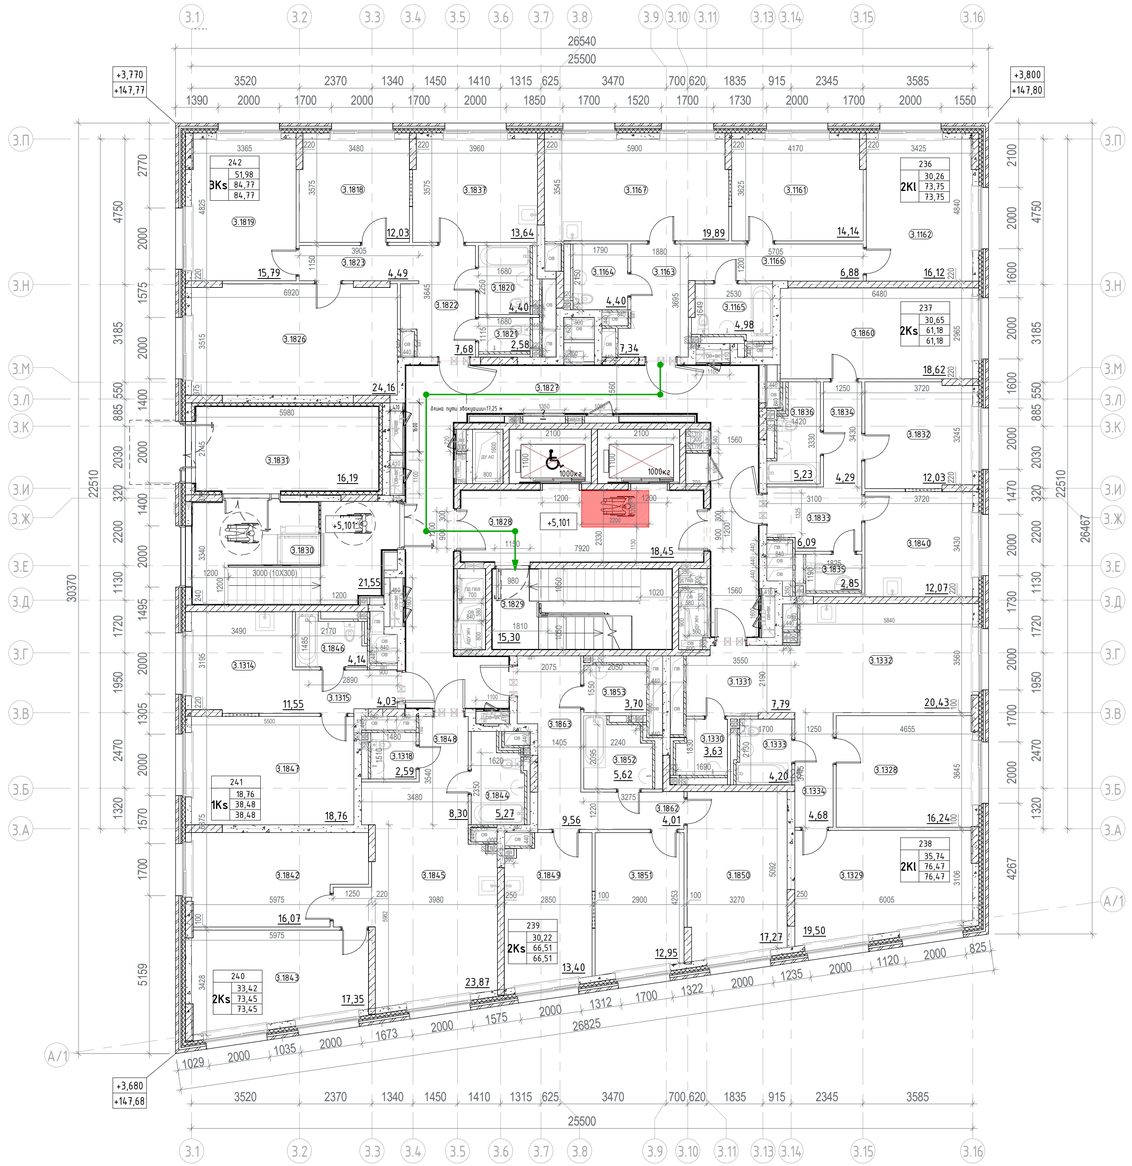

Экспликация 2 этажа

Номер помещения	Наименование	Площадь,м²
МОП		
3.1827	Межквартирный коридор	48,89
3.1828	Лестничная клетка	18,45
3.1829	Лестничная клетка Н2	15,30
3.1830	Тамбур	21,55
3.1831	Тамбур	16,19
		120,38
1		
2Кl		
3.1161	Жилая комната	14,14
3.1162	Жилая комната	16,12
3.1163	Прихожая	7,34
3.1164	Санузел	4,40
3.1165	Санузел	4,98
3.1166	Коридор	6,88
3.1167	Кухня	19,89
		73,75
2		
2Ks		
3.1832	Жилая комната	12,03
3.1833	Прихожая	6,09
3.1834	Коридор	4,29
3.1835	Санузел	2,85
3.1836	Санузел	5,23
3.1840	Кухня	12,07
3.1860	Жилая комната	18,62
		61,18
3		
2Кl		
3.1328	Жилая комната	16,24
3.1329	Жилая комната	19,50
3.1330	Санузел	3,63
3.1331	Прихожая	7,79
3.1332	Кухня	20,43
3.1333	Санузел	4,20
3.1334	Коридор	4,68
		76,47

Экспликация 2 этажа


Номер помещения	Наименование	Площадь,м²
4		
2Ks		
3.1849	Кухня	13,40
3.1850	Жилая комната	17,27
3.1851	Жилая комната	12,95
3.1852	Санузел	5,62
3.1853	Санузел	3,70
3.1862	Коридор	4,01
3.1863	Прихожая	9,56
		66,51
5		
2Ks		
3.1842	Жилая комната	16,07
3.1843	Жилая комната	17,35
3.1844	Санузел	5,27
3.1845	Кухня	23,87
3.1848	Прихожая	8,30
3.1318	Санузел	2,59
		73,45
6		
1Ks		
3.1846	Санузел	4,14
3.1847	Жилая комната	18,76
3.1314	Кухня	11,55
3.1315	Прихожая	4,03
		38,48
7		
3Ks		
3.1818	Жилая комната	12,03
3.1819	Жилая комната	15,79
3.1820	Санузел	4,40
3.1821	Санузел	2,58
3.1822	Прихожая	7,68
3.1823	Коридор	4,49
3.1826	Жилая комната	24,16
3.1837	Кухня	13,64
		84,77

Условные обозначения:

- Монолитный железобетон
- Кирпичная кладка 120 мм, 250 мм
- Блоки из ячеистого бетона 100 мм, 200 мм, 250 мм
- Газобетонные блоки D600 – 200 мм; Минеральная вата Технониколь Технофент Стандарт (или аналог), р=72–88кг/м3 – 150 мм; Воздушный зазор – 68 мм, Облицовочный кирпич Донские зори ЗИМАРОВО (Артикул:W150/2 Формат: Узкий 0,5 WDF Размер:215х50х65 мм. Страна: Россия Вес:1,25 кг. Цвет: серый. Поверхность: рифленая. Пустотность: полнотелый. Тон: светлый, λБ= 0,493 Вт/м•оС (или аналог) – 102мм
- Железобетон – 200 мм; Минеральная вата Технониколь Технофент Стандарт (или аналог), р= 72–88кг/м3 – 150 мм; Воздушный зазор – 68 мм, Облицовочный кирпич Донские зори ЗИМАРОВО (Артикул:W150/2 Формат: Узкий 0,5 WDF Размер:215х50х65 мм. Страна: Россия Вес:1,25 кг. Цвет: серый. Поверхность: рифленая. Пустотность: полнотелый. Тон: светлый, λБ= 0,493 Вт/м•оС (или аналог) – 102мм
- 3.10 — Марка помещения (номер)

Индекс квартиры
1К: 1 — Номер квартиры; 31,05 — Жилая площадь квартиры, кв.м; 44,55 — Общая площадь квартиры, кв.м; 46,00 — Общая приведенная площадь квартиры, кв.м (с учетом летних помещений)

Компоновочная схема

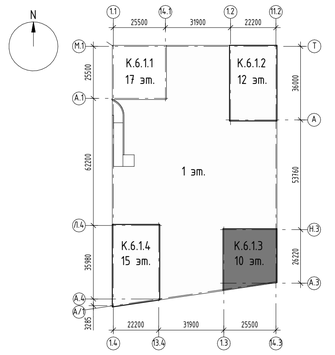

±0.000=+144,00

Изм.	Кол.уч.	Лист	№док.	Подпись	Дата
Разработал	Каплий				17.09.25
Проверил	Садеков				17.09.25
ГАП	Садеков				17.09.25
Нач.отдела	Беляков				17.09.25
Н.контр.	Ивлева				17.09.25

94-0421-ОК-1/Н-6.1-3-1-П-АР1

Жилой дом с приспособлением подземной автостоянки под защитное сооружение гражданской обороны - «укрытие» (ЗСГО) с инженерными сетями и благоустройством территории по адресу: г. Москва, внутригородское муниципальное образование Измайлово, Сиреневый бульвар, земельный участок 4/9 (участок 6.1)

Объемно-планировочные и архитектурные решения	Стадия	Лист	Листов
	Р	17	

Корпус 6.1.3. План 2 этажа на отм. +5,100. Экспликация помещений 2 этажа

Генпро

Согласовано


Взам. инв. №

Подп. и дата

Инв. № подл.

Формат А1

План 3-7 этажа

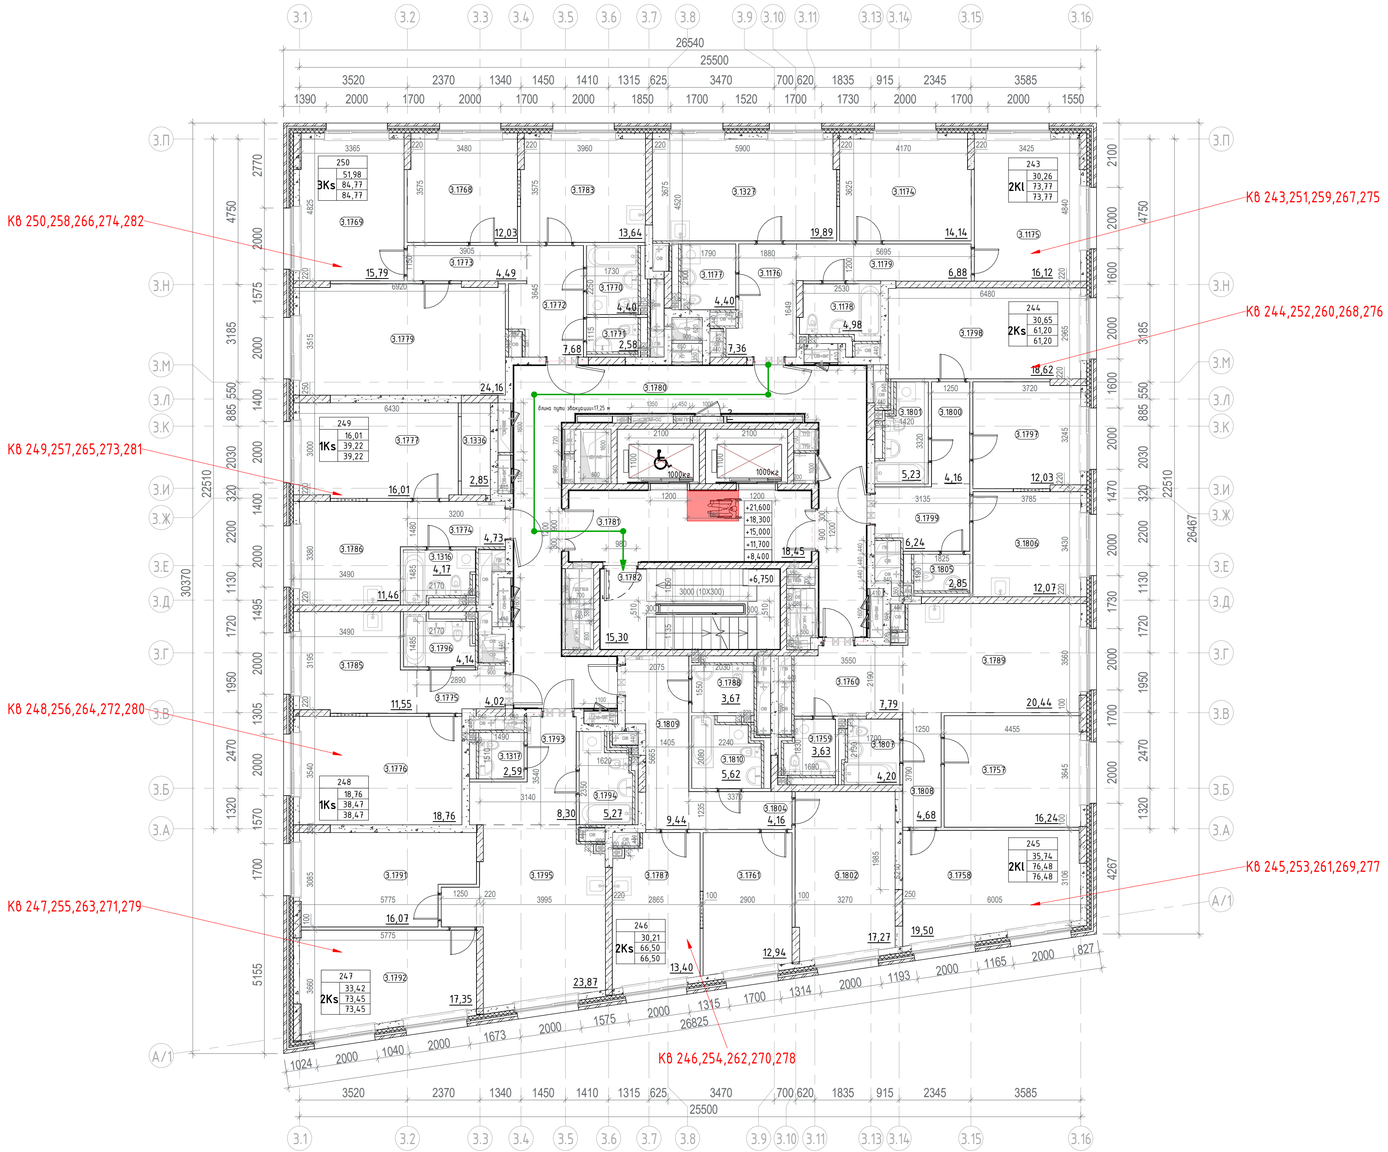

Экспликация для этажей 3-7

Номер помещения	Наименование	Площадь,м²
МОП		
3.1780	Межквартирный коридор	48,87
3.1781	Лифтовой холл с ПБЗ МГН	18,45
3.1782	Лестничная клетка Н2	15,30
		82,62
1		
2К1		
3.1174	Жилая комната	14,14
3.1175	Жилая комната	16,12
3.1176	Прихожая	7,36
3.1177	Санузел	4,40
3.1178	Санузел	4,98
3.1179	Коридор	6,88
3.1327	Кухня	19,89
		73,77
2		
2Ks		
3.1797	Жилая комната	12,03
3.1798	Жилая комната	18,62
3.1799	Прихожая	6,24
3.1800	Коридор	4,16
3.1801	Санузел	5,23
3.1805	Санузел	2,85
3.1806	Кухня	12,07
		61,20
3		
2К1		
3.1757	Жилая комната	16,24
3.1758	Жилая комната	19,50
3.1759	Санузел	3,63
3.1760	Прихожая	7,79
3.1789	Кухня	20,44
3.1807	Санузел	4,20
3.1808	Коридор	4,68
		76,48
4		
2Ks		
3.1761	Жилая комната	12,94
3.1787	Кухня	13,40
3.1788	Санузел	3,67
3.1802	Жилая комната	17,27
3.1804	Коридор	4,16
3.1809	Прихожая	9,44
3.1810	Санузел	5,62
		66,50

Экспликация для этажей 3-7


Номер помещения	Наименование	Площадь,м²
5		
2Ks		
3.1791	Жилая комната	16,07
3.1792	Жилая комната	17,35
3.1793	Прихожая	8,30
3.1794	Санузел	5,27
3.1795	Кухня	23,87
3.1317	Санузел	2,59
		73,45
6		
1Ks		
3.1775	Прихожая	4,02
3.1776	Жилая комната	18,76
3.1785	Кухня	11,55
3.1796	Санузел	4,14
		38,47
7		
1Ks		
3.1774	Прихожая	4,73
3.1777	Жилая комната	16,01
3.1786	Кухня	11,46
3.1316	Санузел	4,17
3.1336	Гардеробная	2,85
		39,22
8		
3Ks		
3.1768	Жилая комната	12,03
3.1769	Жилая комната	15,79
3.1770	Санузел	4,40
3.1771	Санузел	2,58
3.1772	Прихожая	7,68
3.1773	Коридор	4,49
3.1779	Жилая комната	24,16
3.1783	Кухня	13,64
		84,77
		596,48

Условные обозначения:

- Монолитный железобетон
- Кирпичная кладка 120 мм, 250 мм
- Блоки из ячеистого бетона 100 мм, 200 мм, 250 мм
- Газобетонные блоки D600 - 200 мм; Минеральная вата Технониколь Техновент Стандарт (или аналог), р=72-88кг/м3 - 150 мм; Воздушный зазор - 68 мм, Облицовочный кирпич Донские зори ЗИМАРОВО (Артикул:W150/2 Формат: Узкий 0,5 WDF Размер:215х50х65 мм. Страна: Россия Вес:1,25 кг. Цвет: серый. Поверхность: рифленая. Пустотность: полнотелый. Тон: светлый, λБ= 0,493 Вт/м*оС (или аналог) - 102мм
- Железобетон - 200 мм; Минеральная вата Технониколь Техновент Стандарт (или аналог), р= 72-88кг/м3 - 150 мм; Воздушный зазор - 68 мм, Облицовочный кирпич Донские зори ЗИМАРОВО (Артикул:W150/2 Формат: Узкий 0,5 WDF Размер:215х50х65 мм. Страна: Россия Вес:1,25 кг. Цвет: серый. Поверхность: рифленая. Пустотность: полнотелый. Тон: светлый, λБ= 0,493 Вт/м*оС (или аналог) - 102мм
- 3.10 — Марка помещения (номер)

Индекс квартиры
- 1 — Номер квартиры
- 1К: 31,05 — Жилая площадь квартиры, кв.м
- 44,55 — Общая площадь квартиры, кв.м
- 46,00 — Общая приведенная площадь квартиры, кв.м (с учетом летних помещений)

Компоновочная схема

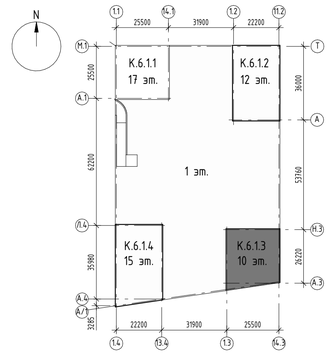

±0.000=+144,00

Изм.	Кол.уч.	Лист	№док.	Подпись	Дата
Разработал	Каплий				17.09.25
Проверил	Сафеков				17.09.25
ГАП	Сафеков				17.09.25
Нач.отдела	Беляков				17.09.25
Н.контр.	Ивлева				17.09.25

94-0421-ОК-1/Н-6.1-3-1-П-АР1

Жилой дом с приспособлением подземной автостоянки под защитное сооружение гражданской обороны - культурно-(ЗСГО) с инженерными сетями и благоустройством территории по адресу: г. Москва, внутригородское муниципальное образование Измайлово, Сиреневый бульвар, земельный участок 4/9 (участок 6.1)

Объемно-планировочные и архитектурные решения	Стадия	Лист	Листов
	Р	18	

Корпус 6.1.3. План 3-7 этажа. Экспликация помещений 3 этажа

Генпро

Формат А1


Согласовано

Взам. инв. №

Подп. и дата

Инв. № подл.

План 8 этажа

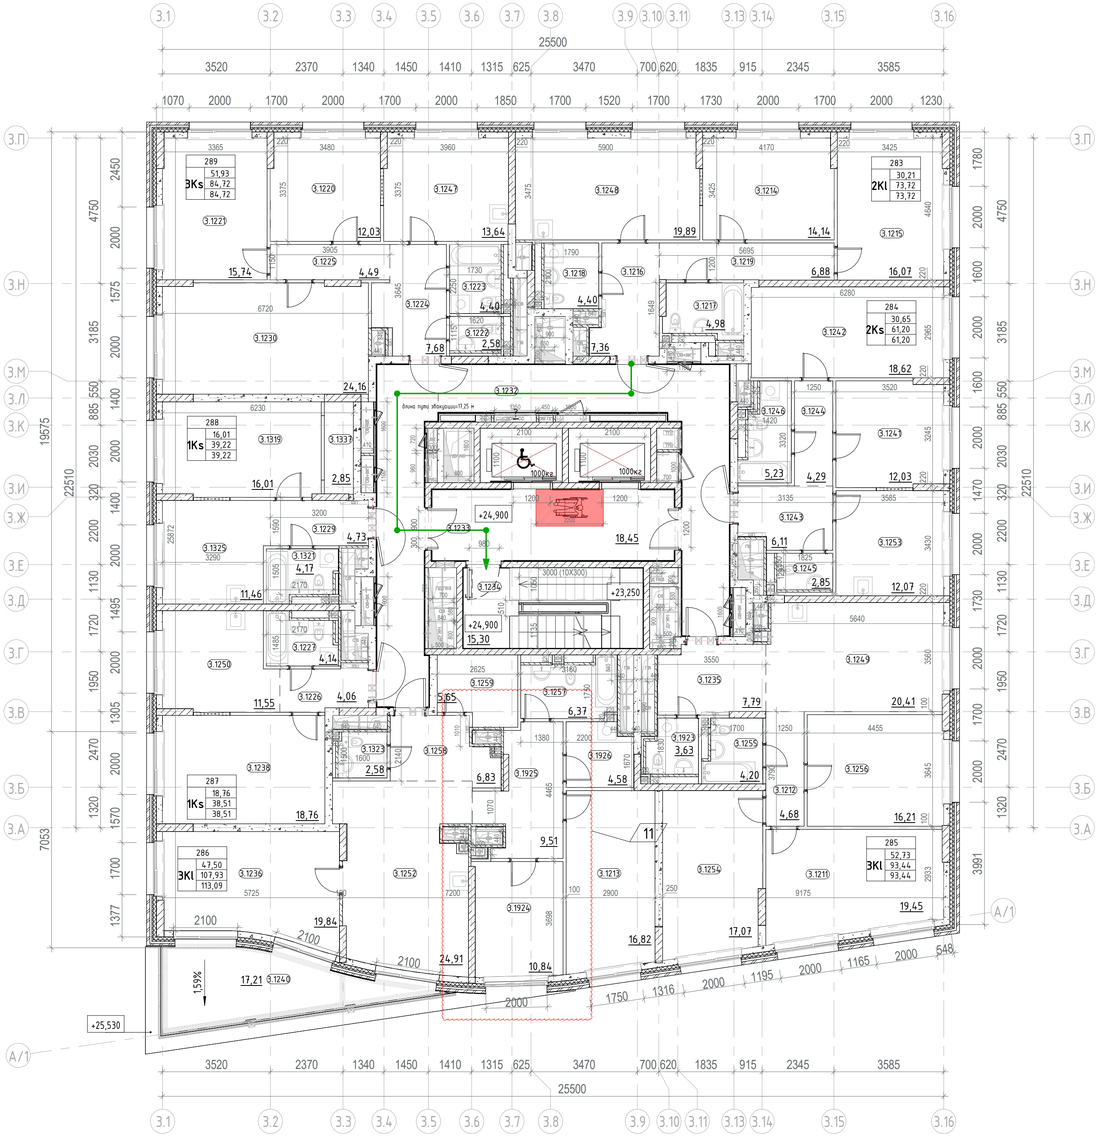

Экспликация 8 этажа

Номер помещения	Наименование	Площадь, м2
МОП		
3.1232	Межквартирный коридор	46,08
3.1233	Лифтовой холл с ПБЗ МГН	18,45
3.1234	Лестничная клетка Н2	15,30
		79,83
1		
2КІ		
3.1214	Жилая комната	14,14
3.1215	Жилая комната	16,07
3.1216	Прихожая	7,36
3.1217	Санузел	4,98
3.1218	Санузел	4,40
3.1219	Коридор	6,88
3.1248	Кухня	19,89
		73,72
2		
2Ks		
3.1241	Жилая комната	12,03
3.1242	Жилая комната	18,62
3.1243	Прихожая	6,11
3.1244	Коридор	4,29
3.1245	Санузел	2,85
3.1246	Санузел	5,23
3.1253	Кухня	12,07
		61,20
3		
3КІ		
3.1211	Жилая комната	19,45
3.1212	Коридор	4,68
3.1235	Прихожая	7,79
3.1249	Кухня	20,41
3.1254	Жилая комната	17,07
3.1255	Санузел	4,20
3.1256	Жилая комната	16,21
3.1923	Санузел	3,63
		93,44

Экспликация 8 этажа


Номер помещения	Наименование	Площадь, м2
4		
3КІ		
3.1213	Жилая комната	16,82
3.1236	Жилая комната	19,84
3.1240	Терраса	5,16
3.1252	Кухня	24,91
3.1257	Санузел	6,37
3.1258	Прихожая	6,83
3.1259	Гардеробная	5,65
3.1924	Жилая комната	10,84
3.1925	Коридор	9,51
3.1926	Постирочная	4,58
3.1323	Санузел	2,58
		113,09
5		
1Ks		
3.1226	Прихожая	4,06
3.1227	Санузел	4,14
3.1238	Жилая комната	18,76
3.1250	Кухня	11,55
		38,51
6		
1Ks		
3.1229	Прихожая	4,73
3.1319	Жилая комната	16,01
3.1321	Санузел	4,17
3.1325	Кухня	11,46
3.1337	Гардеробная	2,85
		39,22
7		
3Ks		
3.1220	Жилая комната	12,03
3.1221	Жилая комната	15,74
3.1222	Санузел	2,58
3.1223	Санузел	4,40
3.1224	Прихожая	7,68
3.1225	Коридор	4,49
3.1230	Жилая комната	24,16
3.1247	Кухня	13,64
		84,72
		583,73

Условные обозначения:

- Монолитный железобетон
- Кирпичная кладка 120 мм, 250 мм
- Блоки из ячеистого бетона 100 мм, 200 мм, 250 мм
- Газобетонные блоки D600 – 200 мм; Минеральная вата Технониколь Технобент Стандарт (или аналог), р=72-88кг/м3 – 150 мм; Воздушный зазор – 68 мм, Облицовочный кирпич Донские зори ЗИМАРОВО (Артикул:W150/2 Формат: Узкий 0,5 WDF Размер:215х50х65 мм. Страна: Россия Вес:1,25 кг. Цвет: серый. Поверхность: рифленая. Пустотность: полнотелый. Тон: светлый, λБ= 0,493 Вт/м*оС (или аналог) – 102мм
- Железобетон – 200 мм; Минеральная вата Технониколь Технобент Стандарт (или аналог), р= 72-88кг/м3 – 150 мм; Воздушный зазор – 68 мм, Облицовочный кирпич Донские зори ЗИМАРОВО (Артикул:W150/2 Формат: Узкий 0,5 WDF Размер:215х50х65 мм. Страна: Россия Вес:1,25 кг. Цвет: серый. Поверхность: рифленая. Пустотность: полнотелый. Тон: светлый, λБ= 0,493 Вт/м*оС (или аналог) – 102мм
- 3.10 — Марка помещения (номер)

Индекс квартиры
1
1К 31,05 / 44,55 / 46,00
- Номер квартиры
- Жилая площадь квартиры, кв.м
- Общая площадь квартиры, кв.м
- Общая приведенная площадь квартиры, кв.м (с учетом летних помещений)

Компоновочная схема

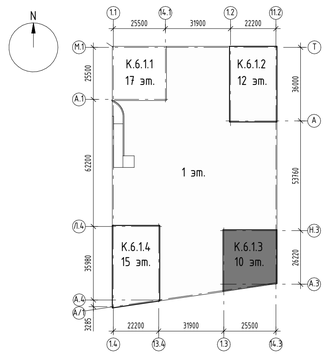

±0.000=+144,00

						94-0421-ОК-1/Н-6.1-3-1-П-АР1
9		Нов.	1210-2		10.25	Жилой дом с приспособлением подземной автостоянки под защитное сооружение гражданской обороны - «укрытие» (ЗСГО) с инженерными сетями и благоустройством территории по адресу: г. Москва, внутригородское муниципальное образование Измайлово, Сиреневый бульвар, земельный участок 4/9 (участок 6.1)
			5			
Изм.	Кол.уч.	Лист	№док.	Подпись	Дата	
Разработал	Каплий				17.09.25	Объемно-планировочные и архитектурные решения
Проверил	Садеков				17.09.25	
ГАП	Садеков				17.09.25	
Нач.отдела	Беляков				17.09.25	
Н.контр.	Ивлева				17.09.25	Корпус 6.1.3. План 8 этажа на отм. +24,900. Экспликация помещений 8 этажа

Стадия	Лист	Листов
Р	19	

Генпро

Формат А1


Согласовано

Взам. инв. №

Подп. и дата

Инв. № подл.

План 9-10 этажа

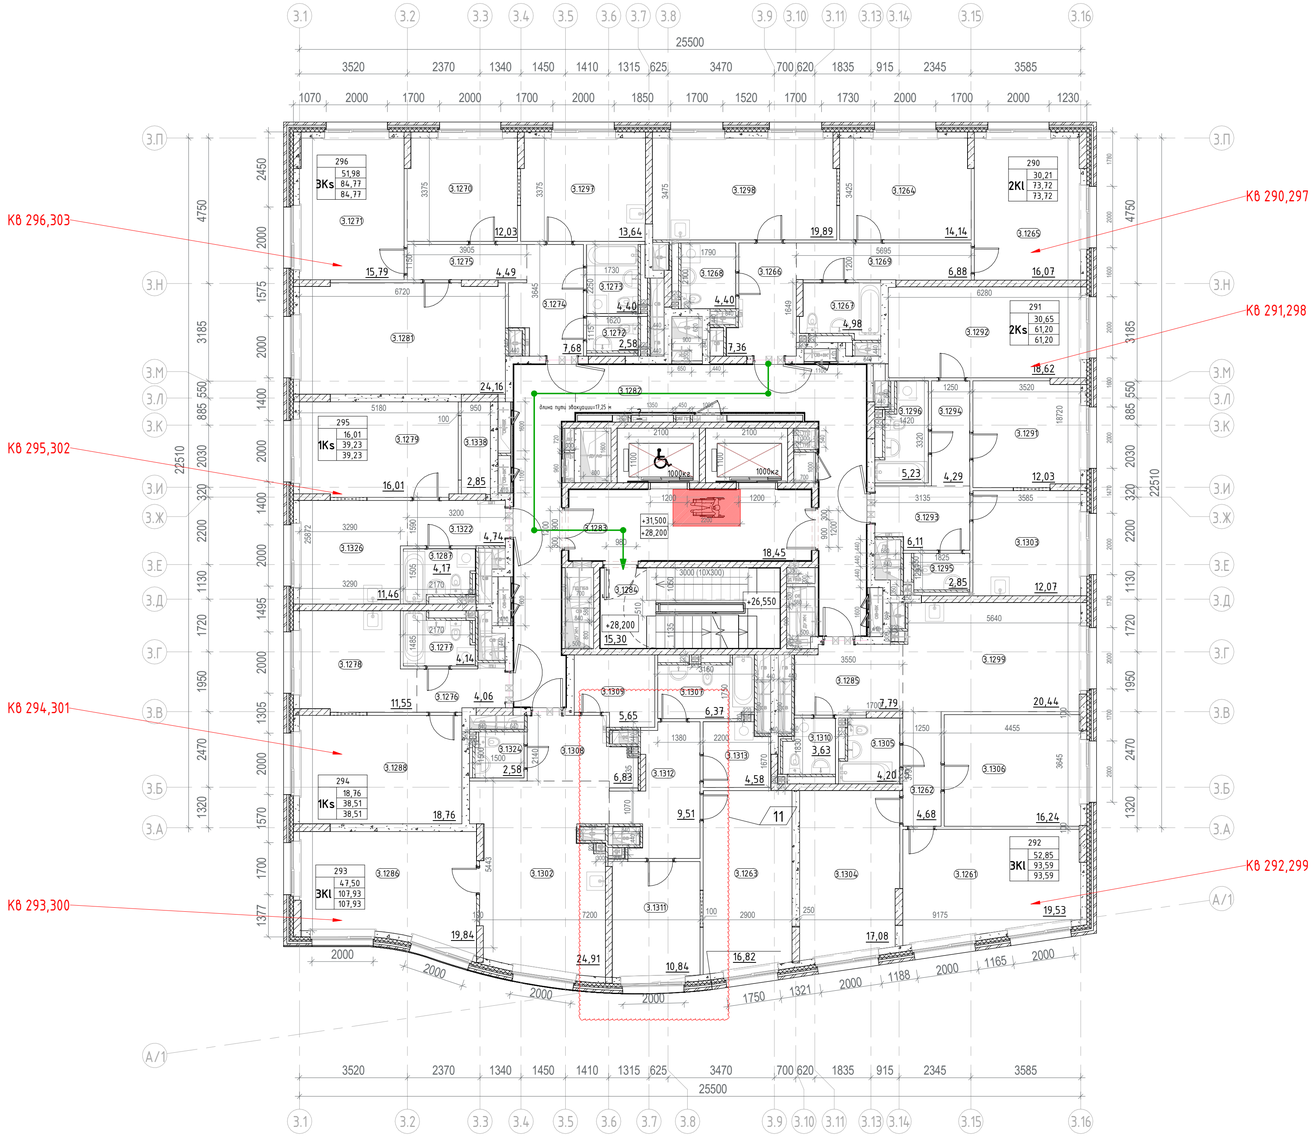

Экспликация для этажей 9-10

Номер помещения	Наименование	Площадь, м2
МОП		
3.1282	Межквартирный коридор	46,08
3.1283	Лифтовой холл с ПБЗ МГН	18,45
3.1284	Лестничная клетка Н2	15,30
		79,83
1		
2КІ		
3.1264	Жилая комната	14,14
3.1265	Жилая комната	16,07
3.1266	Прихожая	7,36
3.1267	Санузел	4,98
3.1268	Санузел	4,40
3.1269	Коридор	6,88
3.1298	Кухня	19,89
		73,72
2		
2Ks		
3.1291	Жилая комната	12,03
3.1292	Жилая комната	18,62
3.1293	Прихожая	6,11
3.1294	Коридор	4,29
3.1295	Санузел	2,85
3.1296	Санузел	5,23
3.1303	Кухня	12,07
		61,20
3		
3КІ		
3.1261	Жилая комната	19,53
3.1262	Коридор	4,68
3.1285	Прихожая	7,79
3.1299	Кухня	20,44
3.1304	Жилая комната	17,08
3.1305	Санузел	4,20
3.1306	Жилая комната	16,24
3.1310	Санузел	3,63
		93,59

Экспликация для этажей 9-10

Номер помещения	Наименование	Площадь, м2
4		
3КІ		
3.1263	Жилая комната	16,82
3.1286	Жилая комната	19,84
3.1302	Кухня	24,91
3.1307	Санузел	6,37
3.1308	Прихожая	6,83
3.1309	Гардеробная	5,65
3.1311	Жилая комната	10,84
3.1312	Коридор	9,51
3.1313	Постирочная	4,58
3.1324	Санузел	2,58
		107,93
5		
1Кs		
3.1276	Прихожая	4,06
3.1277	Санузел	4,14
3.1278	Кухня	11,55
3.1288	Жилая комната	18,76
		38,51
6		
1Кs		
3.1279	Жилая комната	16,01
3.1287	Санузел	4,17
3.1322	Прихожая	4,74
3.1326	Кухня	11,46
3.1338	Гардеробная	2,85
		39,23
7		
3Кs		
3.1270	Жилая комната	12,03
3.1271	Жилая комната	15,79
3.1272	Санузел	2,58
3.1273	Санузел	4,40
3.1274	Прихожая	7,68
3.1275	Коридор	4,49
3.1281	Жилая комната	24,16
3.1297	Кухня	13,64
		84,77
		578,78


Условные обозначения:

- Монолитный железобетон
- Кирпичная кладка 120 мм, 250 мм
- Блоки из ячеистого бетона 100 мм, 200 мм, 250 мм
- Газобетонные блоки D600 – 200 мм; Минеральная вата Технониколь Технофент Стандарт (или аналог), р=72-88кг/м3 – 150 мм; Воздушный зазор – 68 мм, Облицовочный кирпич Донские зори ЗИМАРОВО (Артикул:W150/2 Формат: Узкий 0,5 WDF Размер:215х50х65 мм. Страна: Россия Вес:1,25 кг. Цвет: серый. Поверхность: рифленая. Пустотность: полнотелый. Тон: светлый, λБ= 0,493 Вт/м*оС (или аналог) – 102мм
- Железобетон – 200 мм; Минеральная вата Технониколь Технофент Стандарт (или аналог), р= 72-88кг/м3 – 150 мм; Воздушный зазор – 68 мм, Облицовочный кирпич Донские зори ЗИМАРОВО (Артикул:W150/2 Формат: Узкий 0,5 WDF Размер:215х50х65 мм. Страна: Россия Вес:1,25 кг. Цвет: серый. Поверхность: рифленая. Пустотность: полнотелый. Тон: светлый, λБ= 0,493 Вт/м*оС (или аналог) – 102мм

3.10 Марка помещения (номер)

Индекс квартиры
1
1К 31,05 44,55 46,00
Номер квартиры
Жилая площадь квартиры, кв.м
Общая площадь квартиры, кв.м
Общая приведенная площадь квартиры, кв.м (с учетом летних помещений)

Компоновочная схема

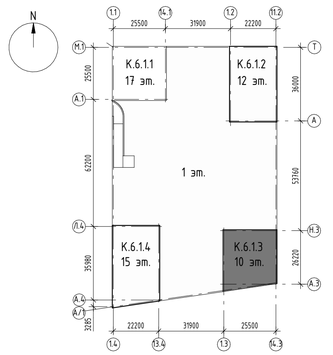

±0.000=+144,00

Изм.	Кол.уч.	Лист	№док.	Подпись	Дата
9		Нов.	1210-2		10.25
			5		

94-0421-ОК-1/Н-6.1-3-1-П-АР1

Жилой дом с приспособлением подземной автостоянки под защитное сооружение гражданской обороны - «укрытие» (ЗЕГО) с инженерными сетями и благоустройством территории по адресу: г. Москва, внутригородское муниципальное образование Измайлово, Сиреневый бульвар, земельный участок 4/9 (участок 6.1)

Разработал	Каплий		17.09.25
Проверил	Садеков		17.09.25
ГАП	Садеков		17.09.25
Нач.отдела	Беляков		17.09.25
Н.контр.	Ивлева		17.09.25

Объемно-планировочные и архитектурные решения

Стадия	Лист	Листов
Р	20	

Корпус 6.1.3. План 9-10 этажа. Экспликация помещений 9 этажа

Генпро

Согласовано

Взам. инв. №

Подп. и дата

Инв. № подл.

Формат А1