
План 2 этажа

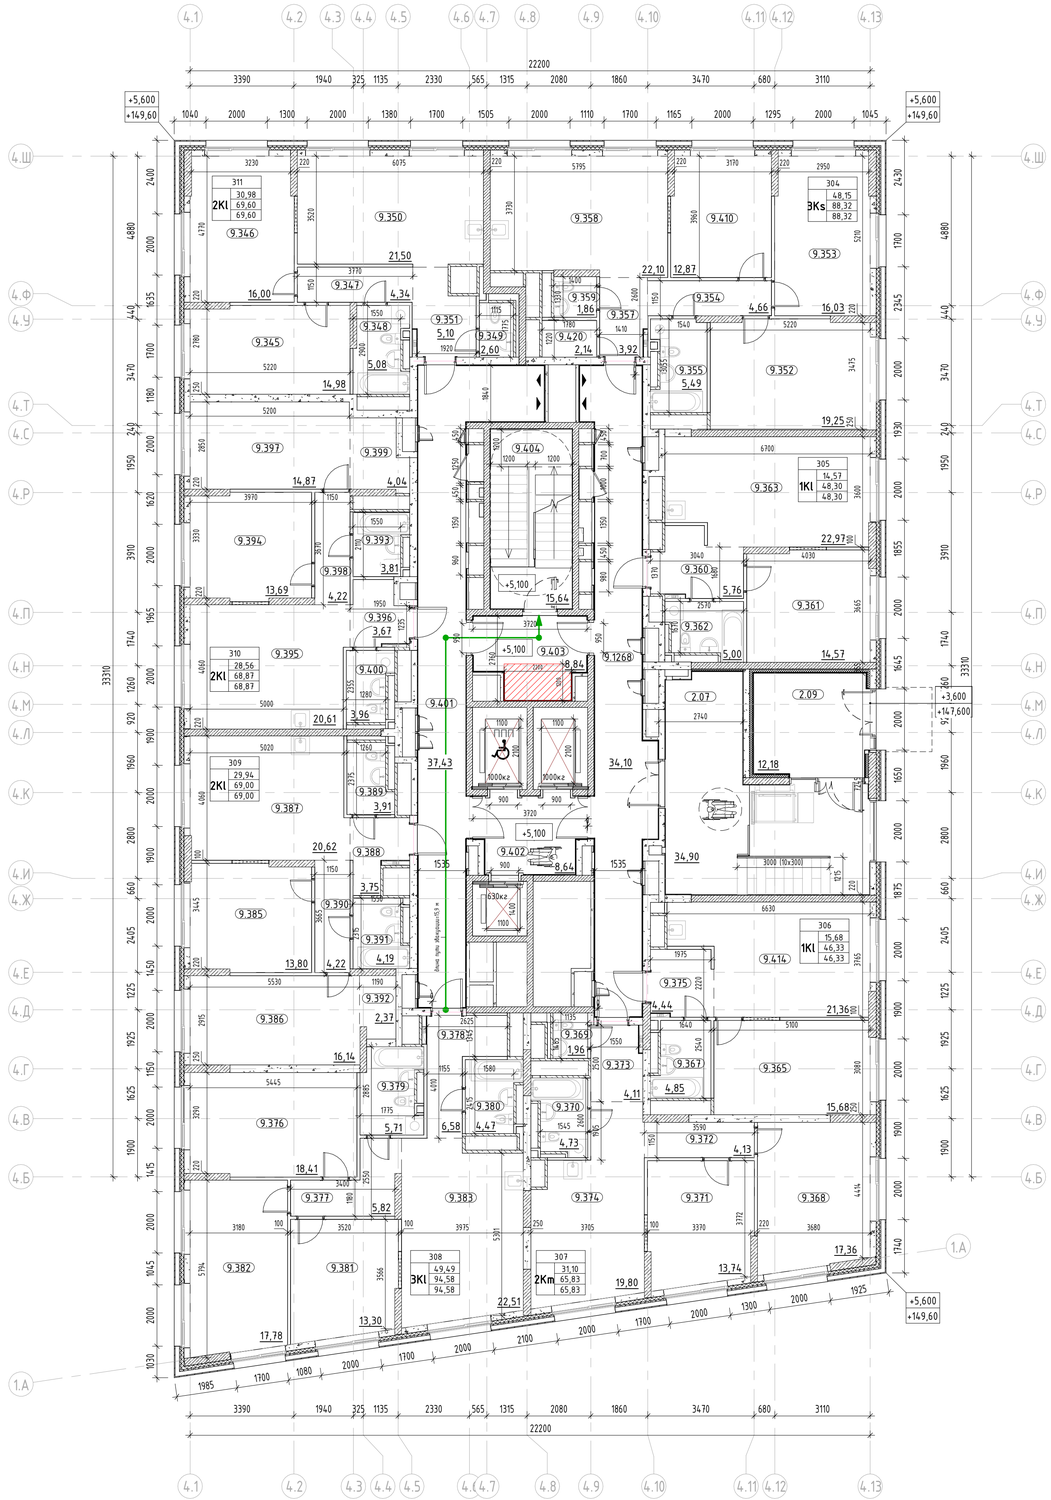

Экспликация помещений 2 этажа

Номер помещения	Наименование	Площадь, м2
МОП		
2.07	Тамбур	34,90
2.09	Тамбур	12,18
9.401	Межквартирный коридор	37,43
9.402	Лифтовой холл	8,64
9.403	Тамбур/ПБЗ МГН	8,84
9.404	Лестничная клетка	15,64
9.1268	Межквартирный коридор	34,10
		151,73
1		
3Ks		
9.352	Жилая комната	19,25
9.353	Жилая комната	16,03
9.354	Коридор	4,66
9.355	Санузел	5,49
9.357	Прихожая	3,92
9.358	Кухня	22,10
9.359	Санузел	1,86
9.410	Жилая комната	12,87
9.420	Гардеробная	2,14
		88,32
2		
1Kl		
9.360	Прихожая	5,76
9.361	Жилая комната	14,57
9.362	Санузел	5,00
9.363	Кухня	22,97
		48,30
3		
1Kl		
9.365	Жилая комната	15,68
9.367	Санузел	4,85
9.375	Прихожая	4,44
9.414	Кухня	21,36
		46,33
4		
2Km		
9.368	Жилая комната	17,36
9.369	Санузел	1,96
9.370	Санузел	4,73
9.371	Жилая комната	13,74
9.372	Коридор	4,13
9.373	Прихожая	4,11
9.374	Кухня	19,80

Экспликация помещений 22 этажа


Номер помещения	Наименование	Площадь, м22
		65,83
5		
3КІ		
9.376	Жилая комната	18,41
9.377	Коридор	5,82
9.378	Прихожая	6,58
9.379	Санузел	5,71
9.380	Санузел	4,47
9.381	Жилая комната	13,30
9.382	Жилая комната	17,78
9.383	Кухня	22,51
		94,58
6		
2КІ		
9.385	Жилая комната	13,80
9.386	Жилая комната	16,14
9.387	Кухня	20,62
9.388	Прихожая	3,75
9.389	Санузел	3,91
9.390	Санузел	4,22
9.391	Кухня	4,19
		69,00
7		
2КІ		
9.393	Санузел	3,81
9.394	Жилая комната	13,69
9.395	Кухня	20,61
9.396	Прихожая	3,67
9.397	Жилая комната	14,87
9.398	Коридор	4,22
9.399	Гардеробная	4,04
9.400	Санузел	3,96
		68,87
8		
2КІ		
9.345	Жилая комната	14,98
9.346	Жилая комната	16,00
9.347	Коридор	4,34
9.348	Санузел	5,08
9.349	Санузел	2,60
9.350	Кухня	21,50
9.351	Прихожая	5,10
		69,60
Итого:		702,56

Условные обозначения:

- Монолитный железобетон
- Кирпичная кладка 120 мм, 250 мм
- Блоки из ячеистого бетона 100 мм, 200 мм, 250 мм
- Газобетонные блоки D600 – 200 мм;
  Минеральная вата Технониколь Технофент Н, р=36кг/м3 – 100мм;
  Минеральная вата Технониколь Технофент Стандарт (или аналог), р=72–88кг/м3 – 50 мм;
  Воздушный зазор – 140 мм,
  Облицовка из композитных алюминиевых кассет Алюминстрой по системе U-kon (или аналог), RAL9003 – 30 мм
- Железобетон – 200 мм;
  Минеральная вата Технониколь Технофент (или аналог), р=36кг/м3 – 100 мм;
  Минеральная вата Технониколь Технофент Стандарт (или аналог), р=72–88кг/м3 – 50 мм;
  Воздушный зазор – 140 мм,
  Облицовка из композитных алюминиевых кассет Алюминстрой по системе U-kon (или аналог), RAL9003 – 30 мм
- 3.10 — Марка помещения (номер)

Индекс квартиры
1 — Номер квартиры
1К — Тип квартиры
31,05 — Жилая площадь квартиры, кв.м
44,55 — Общая площадь квартиры, кв.м
46,00 — Общая приведенная площадь квартиры, кв.м (с учетом летних помещений)

Компоновочная схема

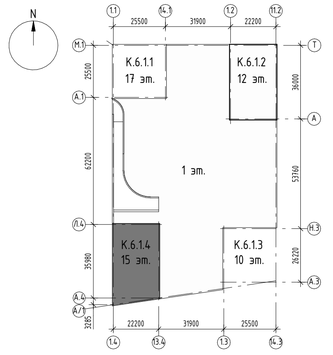

±0.000=+144,00

Изм.	Кол.уч.	Лист	№док.	Подпись	Дата
Разработал		Калий			17.09.25
Проверил		Садеков			17.09.25
ГАП		Садеков			17.09.25
Нач.отдела		Белякова			17.09.25
Н.контр.		Ивлева			17.09.25

94-0421-ОК-1/Н-6.1-4-1-П-АР1

Жилой дом с приспособлением подземной автостоянки под защитное сооружение гражданской обороны - «укрытие» (ЗСГО) с инженерными сетями и благоустройством территории по адресу: г. Москва, Внутригородское муниципальное образование Измайлово, Сиреневый бульвар, земельный участок 4/9 (участок 6.1)

Объемно-планировочные и архитектурные решения	Стадия	Лист	Листов
	Р	23	
Корпус 6.1.4. План 2 этажа на отм. +5,100, Экспликация помещений 2 этажа	Генпро		

Формат А1


Согласовано

Взам. инв. №

Подп. и дата

Инв. № подл.

План 3 этажа

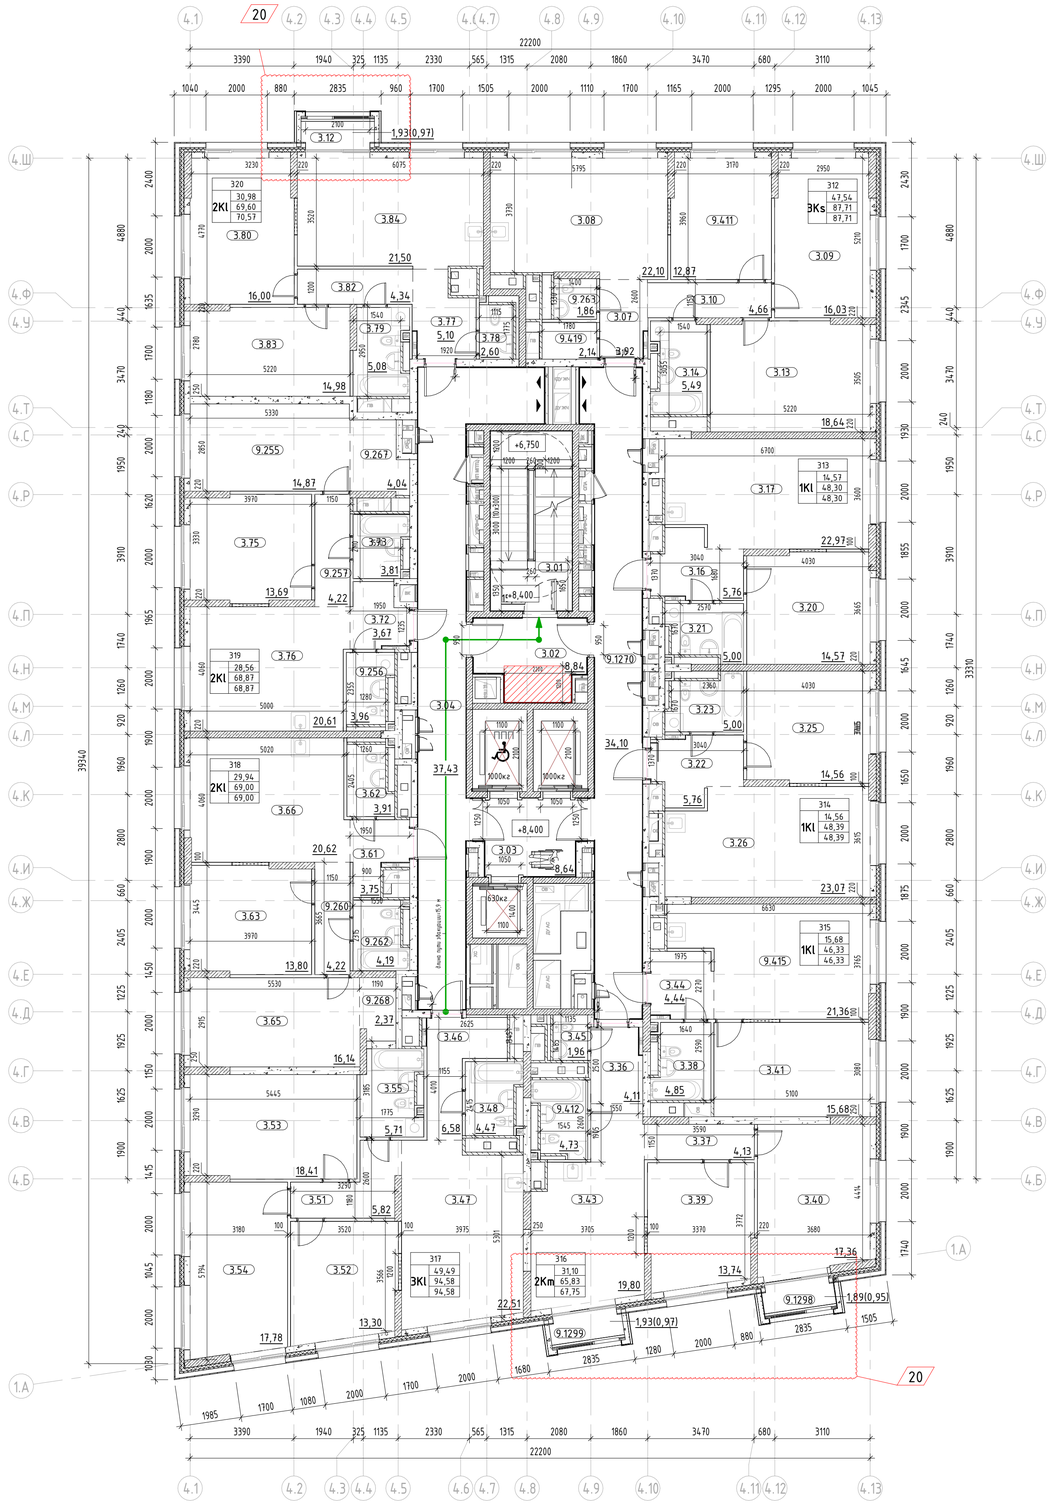

Экспликация помещений 3 этажа

Номер помещения	Наименование	Площадь, м2
МОП		
3.01	Лестничная клетка	15,64
3.02	Тамбур/ПБЗ МГН	8,84
3.03	Лифтовой холл	8,64
3.04	Межквартирный коридор	37,43
9.1270	Межквартирный коридор	34,10
		104,65
1		
3Ks		
3.07	Прихожая	3,92
3.08	Кухня	22,10
3.09	Жилая комната	16,03
3.10	Коридор	4,66
3.13	Жилая комната	18,64
3.14	Санузел	5,49
9.263	Санузел	1,86
9.411	Жилая комната	12,87
9.419	Гардеробная	2,14
		87,71
2		
1Kl		
3.16	Прихожая	5,76
3.17	Кухня	22,97
3.20	Жилая комната	14,57
3.21	Санузел	5,00
		48,30
3		
1Kl		
3.22	Прихожая	5,76
3.23	Санузел	5,00
3.25	Жилая комната	14,56
3.26	Кухня	23,07
		48,39
4		
1Kl		
3.38	Санузел	4,85
3.41	Жилая комната	15,68
3.44	Прихожая	4,44
9.415	Кухня	21,36
		46,33
5		
2Km		
3.36	Прихожая	4,11
3.37	Коридор	4,13
3.39	Жилая комната	13,74
3.40	Жилая комната	17,36
3.43	Кухня	19,80
3.45	Санузел	1,96
9.412	Санузел	4,73
9.1298	Лоджия	0,95
9.1299	Лоджия	0,97
		67,75

Экспликация помещений 3 этажа


Номер помещения	Наименование	Площадь, м2
6		
3Kl		
3.46	Прихожая	6,58
3.47	Кухня	22,51
3.48	Санузел	4,47
3.51	Коридор	5,82
3.52	Жилая комната	13,30
3.53	Жилая комната	18,41
3.54	Жилая комната	17,78
3.55	Санузел	5,71
		94,58
7		
2Kl		
3.61	Прихожая	3,75
3.62	Санузел	3,91
3.63	Жилая комната	13,80
3.65	Жилая комната	16,14
3.66	Кухня	20,62
9.260	Коридор	4,22
9.262	Санузел	4,19
9.268	Гардеробная	2,37
		69,00
8		
2Kl		
3.72	Прихожая	3,67
3.73	Санузел	3,81
3.75	Жилая комната	13,69
3.76	Кухня	20,61
9.255	Жилая комната	14,87
9.256	Санузел	3,96
9.257	Коридор	4,22
9.267	Гардеробная	4,04
		68,87
9		
2Kl		
3.12	Лоджия	0,97
3.77	Прихожая	5,10
3.78	Санузел	2,60
3.79	Санузел	5,08
3.80	Жилая комната	16,00
3.82	Коридор	4,34
3.83	Жилая комната	14,98
3.84	Кухня	21,50
		70,57
Итого:		706,15

Условные обозначения:

- Монолитный железобетон
- Кирпичная кладка 120 мм, 250 мм
- Блоки из ячеистого бетона 100 мм, 200 мм, 250 мм
- Газобетонные блоки D600 – 200 мм;
  Минеральная вата Технониколь Техновент Н, р=36кг/м3 – 100мм;
  Минеральная вата Технониколь Техновент Стандарт (или аналог), р=72–88кг/м3 – 50 мм;
  Воздушный зазор – 140 мм,
  Облицовка из композитных алюминиевых кассет Алюминстрой по системе U-kon (или аналог), RAL9003 – 30 мм
- Железобетон – 200 мм;
  Минеральная вата Технониколь Техновент (или аналог), р=36кг/м3 – 100 мм;
  Минеральная вата Технониколь Техновент Стандарт (или аналог), р=72–88кг/м3 – 50 мм;
  Воздушный зазор – 140 мм,
  Облицовка из композитных алюминиевых кассет Алюминстрой по системе U-kon (или аналог), RAL9003 – 30 мм
- 3.10 — Марка помещения (номер)

Индекс квартиры
1 — Номер квартиры
1К
31,05 — Жилая площадь квартиры, кв.м
44,55 — Общая площадь квартиры, кв.м
46,00 — Общая приведенная площадь квартиры, кв.м
(с учетом летних помещений)

Компоновочная схема

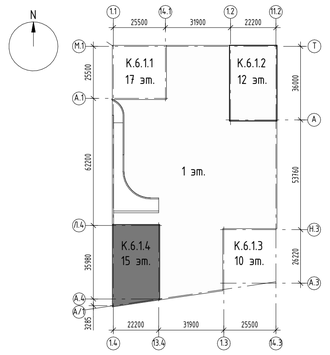

±0.000=+144,00

						94-0421-ОК-1/Н-6.1-4-1-П-АР1
9		Нов.	1211-2		10.25	Жилой дом с приспособлением подземной автостоянки под защитное сооружение гражданской обороны - «культиш» (ЗСГО) с инженерными сетями и благоустройством территории по адресу: г. Москва, Внутригородское муниципальное образование Измайлово, Сиреневый бульвар, земельный участок 4/9 (участок 6.1)
			5			
Изм.	Кол.уч.	Лист	№док.	Подпись	Дата	
Разработал		Каплий			17.09.25	Объемно-планировочные и архитектурные решения
Проверил		Садеков			17.09.25	
ГАП		Садеков			17.09.25	
Нач.отдела		Белякоб			17.09.25	
Н.контр.		Ивлева			17.09.25	

Стадия	Лист	Листов
Р	24	

Корпус 6.1.4. План 3 этажа на отм. +8.400, Экспликация помещений 3 этажа

Генпро

Формат А1


Согласовано

Взам. инв. №

Подп. и дата

Инв. № подл.

План 4 этажа

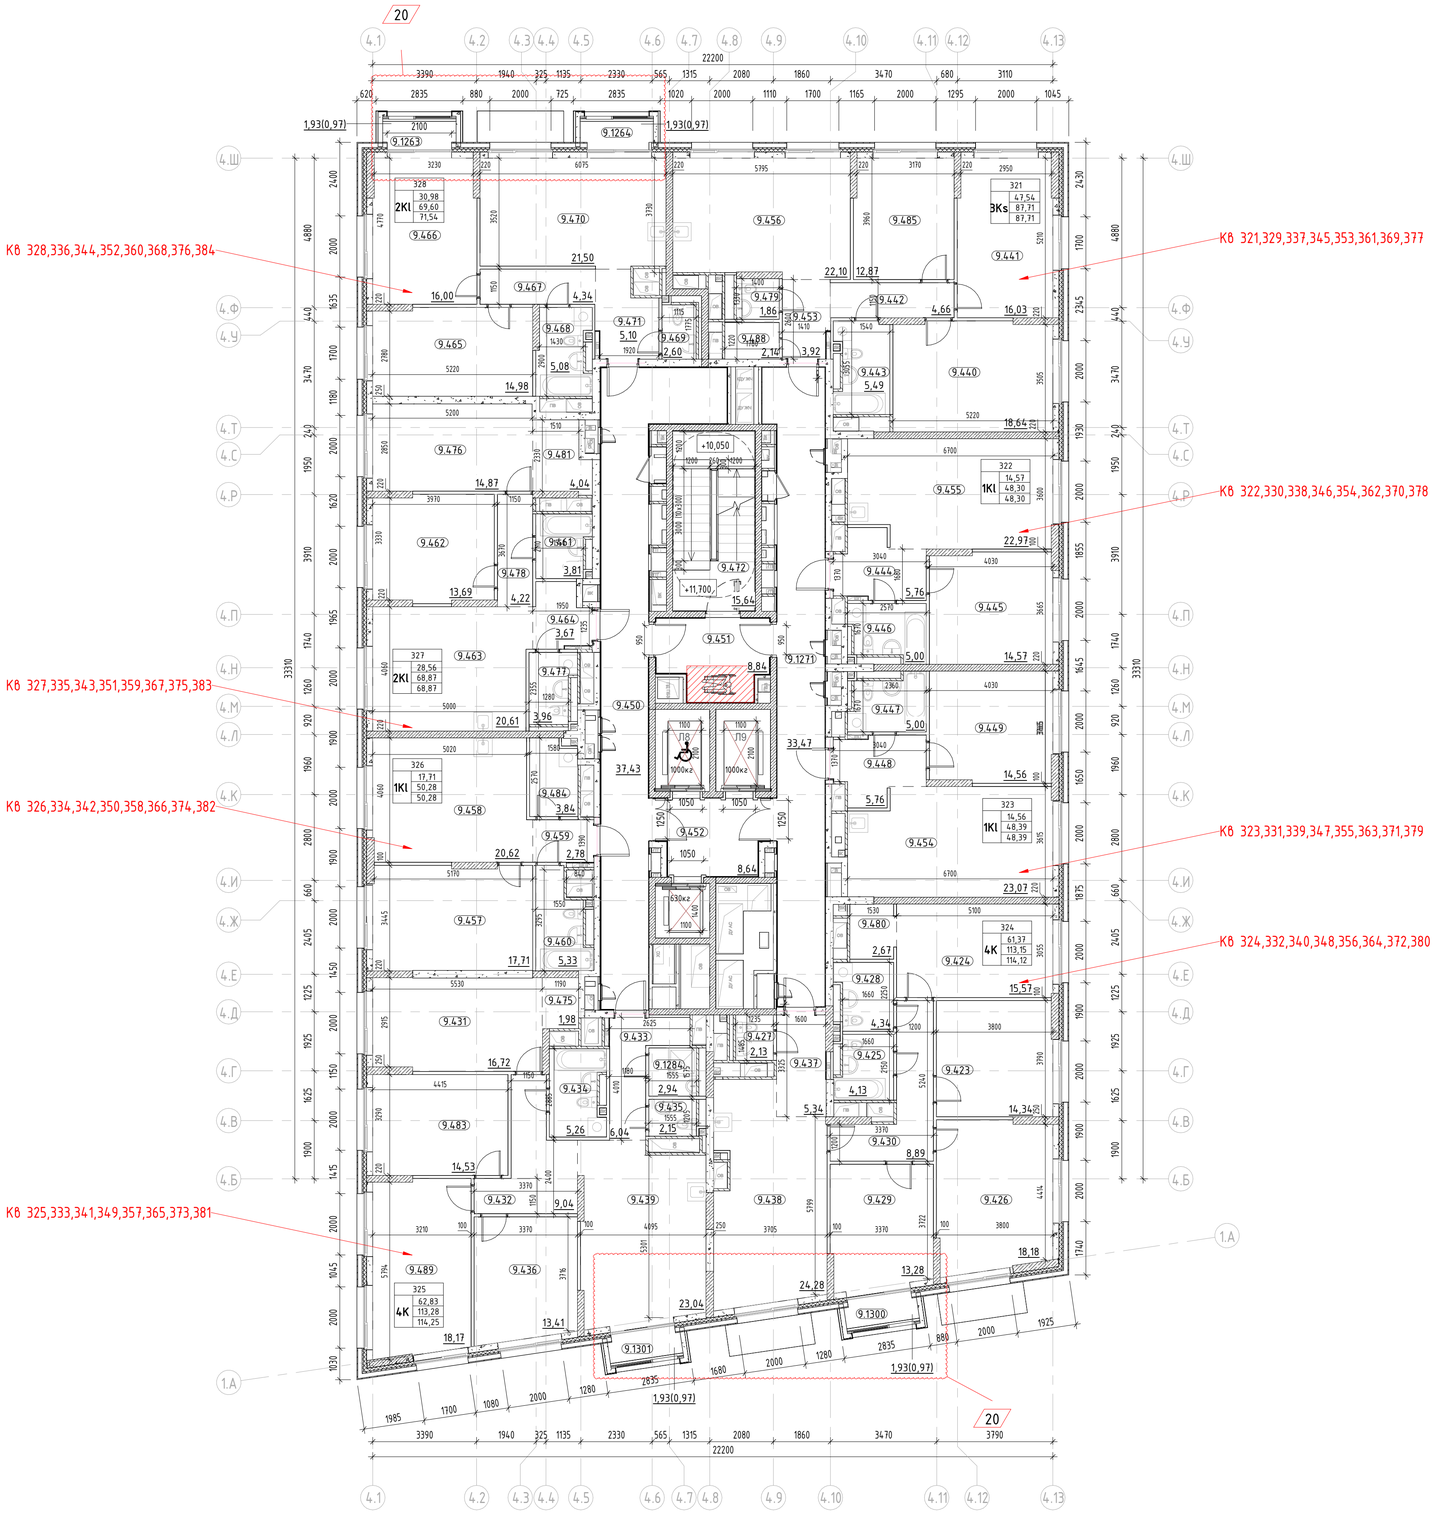

Экспликация помещений 4 этажа

Номер помещения	Наименование	Площадь, м2
МОП		
9.450	Межквартирный коридор	37,43
9.451	Тамбур/ПБЗ	8,84
9.452	Лифтовой холл с ПБЗ МГН	8,64
9.472	Лестничная клетка	15,64
9.1271	Межквартирный коридор	33,47
		104,02
1		
3Ks		
9.440	Жилая комната	18,64
9.441	Жилая комната	16,03
9.442	Коридор	4,66
9.443	Санузел	5,49
9.453	Прихожая	3,92
9.456	Кухня	22,10
9.479	Санузел	1,86
9.485	Жилая комната	12,87
9.488	Гардеробная	2,14
		87,71
2		
1Kl		
9.444	Прихожая	5,76
9.445	Жилая комната	14,57
9.446	Санузел	5,00
9.455	Кухня	22,97
		48,30
3		
1Kl		
9.447	Санузел	5,00
9.448	Прихожая	5,76
9.449	Жилая комната	14,56
9.454	Кухня	23,07
		48,39
4		
4K		
9.423	Жилая комната	14,34
9.424	Жилая комната	15,57
9.425	Санузел	4,13
9.426	Жилая комната	4,22
9.427	Гардеробная	2,13
9.428	Санузел	4,34
9.429	Жилая комната	13,28
9.430	Коридор	8,89
9.437	Прихожая	5,34
9.480	Кухня	24,28
9.1300	Гардеробная	2,67
9.1300	Лоджия	0,97
		114,12

Экспликация помещений 4 этажа


Номер помещения	Наименование	Площадь, м2
5		
4K		
9.431	Жилая комната	16,72
9.432	Коридор	9,04
9.433	Прихожая	6,04
9.434	Санузел	5,26
9.435	Санузел	2,15
9.436	Санузел	2,15
9.439	Жилая комната	16,72
9.475	Гардеробная	1,98
9.483	Жилая комната	14,53
9.489	Жилая комната	18,17
9.1284	Санузел	2,94
9.1301	Лоджия	0,97
		114,25
6		
1Kl		
9.457	Жилая комната	17,71
9.458	Кухня	20,62
9.459	Прихожая	2,78
9.460	Санузел	5,33
9.484	Жилая комната	13,69
		50,28
7		
2Kl		
9.461	Санузел	3,81
9.462	Жилая комната	13,69
9.463	Кухня	20,61
9.464	Прихожая	3,67
9.476	Жилая комната	14,87
9.477	Санузел	3,96
9.478	Коридор	4,22
9.481	Гардеробная	4,04
		68,87
8		
2Kl		
9.465	Жилая комната	14,98
9.466	Жилая комната	16,00
9.467	Коридор	4,34
9.468	Санузел	5,08
9.469	Санузел	2,60
9.470	Кухня	21,50
9.471	Прихожая	5,10
9.474	Жилая комната	14,98
9.1263	Лоджия	0,97
9.1264	Лоджия	0,97
		71,54
Итого:		707,48

Условные обозначения:

- Монолитный железобетон
- Кирпичная кладка 120 мм, 250 мм
- Блоки из ячеистого бетона 100 мм, 200 мм, 250 мм
- Газобетонные блоки D600 - 200 мм;
  Минеральная вата Технониколь Технофент Н, р=36кг/м3 - 100мм;
  Минеральная вата Технониколь Технофент Стандарт (или аналог), р=72-88кг/м3 - 50 мм;
  Воздушный зазор - 140 мм,
  Облицовка из композитных алюминиевых кассет Алюминстрой по системе U-kon (или аналог), RAL9003 - 30 мм
- Железобетон - 200 мм;
  Минеральная вата Технониколь Технофент (или аналог), р=36кг/м3 - 100 мм;
  Минеральная вата Технониколь Технофент Стандарт (или аналог), р=72-88кг/м3 - 50 мм;
  Воздушный зазор - 140 мм,
  Облицовка из композитных алюминиевых кассет Алюминстрой по системе U-kon (или аналог), RAL9003 - 30 мм
- 3.10 — Марка помещения (номер)

Индекс квартиры
1 — Номер квартиры
1К
31,05 — Жилая площадь квартиры, кв.м
44,55 — Общая площадь квартиры, кв.м
46,00 — Общая приведенная площадь квартиры, кв.м
(с учетом летних помещений)

Компоновочная схема

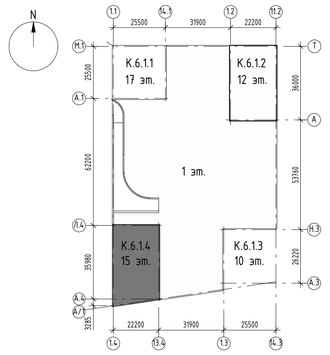

±0.000=+144,00

Изм.	Кол.уч.	Лист	№док.	Подпись	Дата
9		Нов.	1211-2		10.25
			5		
Разработал		Каплий			17.09.25
Проверил		Садеков			17.09.25
ГАП		Садеков			17.09.25
Нач.отдела		Беляков			17.09.25
Н.контр.		Ивлева			17.09.25

94-0421-ОК-1/Н-6.1-4-1-П-АР1

Жилой дом с приспособлением подземной автостоянки под защитное сооружение гражданской обороны - «культиум» (ЗСГО) с инженерными сетями и благоустройством территории по адресу: г. Москва, Внутригородское муниципальное образование Измайлово, Сиреневый бульвар, земельный участок 4/9 (участок 6.1)

Стадия	Лист	Листов
Р	25	

Объемно-планировочные и архитектурные решения

Корпус 6.1.4. План 4 этажа на отм. +11.700, Экспликация помещений 4 этажа

Генпро

Формат А1


Согласовано

Взам. инв. №

Подп. и дата

Инв. № подл.

План 12 этажа

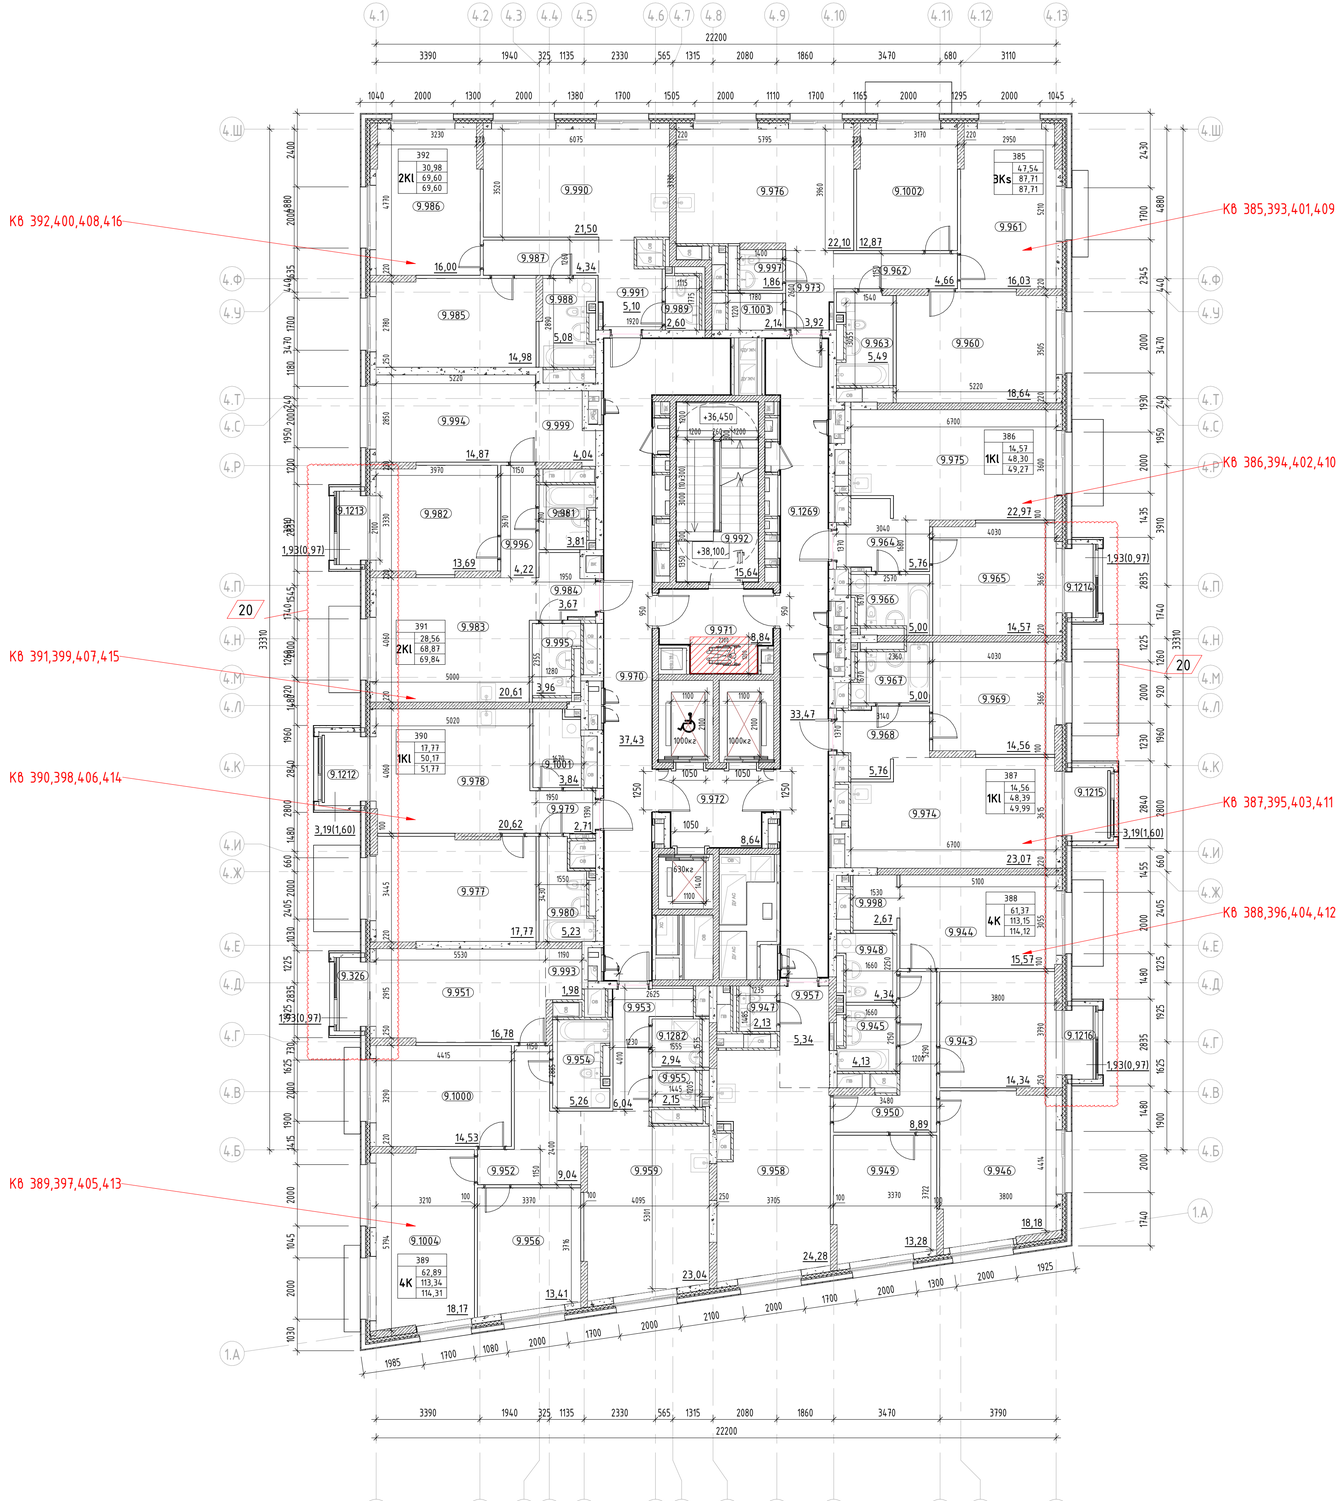

Экспликация помещений 12 этажа

Номер помещения	Наименование	Площадь, м2
МОП		
9.970	Межквартирный коридор	37,43
9.971	Тамбур/ПБЗ МГН	8,84
9.972	Лифтовой холл	8,64
9.992	ЛК Н2	15,64
9.1269	Межквартирный коридор	33,47
		104,02
1		
3Ks		
9.960	Жилая комната	18,64
9.961	Жилая комната	16,03
9.962	Коридор	4,66
9.963	Санузел	5,49
9.973	Прихожая	3,92
9.976	Кухня	22,10
9.997	Санузел	1,86
9.1002	Жилая комната	12,87
9.1003	Гардеробная	2,14
		87,71
2		
1Kl		
9.964	Прихожая	5,76
9.965	Жилая комната	14,57
9.966	Санузел	5,00
9.975	Кухня	22,97
9.1214	Лоджия	0,97
		49,27
3		
1Kl		
9.967	Санузел	5,00
9.968	Прихожая	5,76
9.969	Жилая комната	14,56
9.974	Кухня	23,07
9.1215	Лоджия	1,60
		49,99
4		
4K		
9.943	Жилая комната	14,34
9.944	Жилая комната	15,57
9.945	Санузел	4,13
9.946	Жилая комната	13,28
9.947	Санузел	2,13
9.948	Санузел	4,34
9.949	Жилая комната	13,28
9.950	Коридор	8,89
9.957	Прихожая	5,34
9.958	Кухня	24,28
9.998	Гардеробная	2,67
9.1216	Лоджия	0,97
		114,12

Экспликация помещений 12 этажа


Номер помещения	Наименование	Площадь, м2
5		
4K		
9.326	Лоджия	0,97
9.951	Жилая комната	16,78
9.952	Коридор	9,04
9.953	Прихожая	6,04
9.954	Санузел	5,26
9.955	Санузел	2,15
9.956	Жилая комната	14,53
9.959	Кухня	23,04
9.993	Гардеробная	1,98
9.1000	Жилая комната	14,53
9.1004	Санузел	3,19(1,60)
9.1282	Санузел	2,94
		114,31
6		
1Kl		
9.977	Жилая комната	17,77
9.978	Кухня	20,62
9.979	Прихожая	2,71
9.980	Санузел	5,23
9.1001	Постирочная- гардеробная	3,84
9.1212	Лоджия	1,60
		51,77
7		
2Kl		
9.981	Санузел	3,81
9.982	Жилая комната	13,69
9.983	Кухня	20,61
9.984	Прихожая	3,67
9.994	Жилая комната	14,87
9.995	Санузел	3,96
9.996	Коридор	4,22
9.999	Гардеробная	4,04
9.1213	Лоджия	1,93(0,97)
		69,84
8		
2Kl		
9.985	Жилая комната	14,98
9.986	Жилая комната	16,00
9.987	Коридор	4,34
9.988	Санузел	5,08
9.989	Санузел	2,60
9.990	Кухня	21,50
9.991	Прихожая	5,10
		73,60
Итого:: 70		710,63

Условные обозначения:

- Монолитный железобетон
- Кирпичная кладка 120 мм, 250 мм
- Блоки из ячеистого бетона 100 мм, 200 мм, 250 мм
- Газобетонные блоки D600 - 200 мм;
  Минеральная вата Технониколь Технофент Н, р=36кг/м3 - 100мм;
  Минеральная вата Технониколь Технофент Стандарт (или аналог), р=72-88кг/м3 - 50 мм;
  Воздушный зазор - 140 мм,
  Облицовка из композитных алюминиевых кассет Алюминстрой по системе U-kon (или аналог), RAL9003 - 30 мм
- Железобетон - 200 мм;
  Минеральная вата Технониколь Технофент (или аналог), р=36кг/м3 - 100 мм;
  Минеральная вата Технониколь Технофент Стандарт (или аналог), р=72-88кг/м3 - 50 мм;
  Воздушный зазор - 140 мм,
  Облицовка из композитных алюминиевых кассет Алюминстрой по системе U-kon (или аналог), RAL9003 - 30 мм
- 3.10 — Марка помещения (номер)

Индекс квартиры
1 — Номер квартиры
1К
- 31,05 — Жилая площадь квартиры, кв.м
- 44,55 — Общая площадь квартиры, кв.м
- 46,00 — Общая приведенная площадь квартиры, кв.м (с учетом летних помещений)

Компоновочная схема

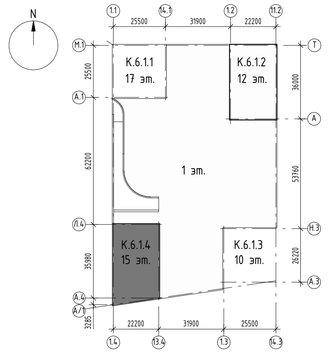

±0.000=+144,00

Изм.	Кол.уч.	Лист	№док.	Подпись	Дата
9		Нов.	1211-2		10.25
			5		

Разработал	Каплий		17.09.25
Проверил	Садеков		17.09.25
ГАП	Садеков		17.09.25
Нач.отдела	Беляков		17.09.25
Н.контр.	Ивлева		17.09.25

94-0421-ОК-1/Н-6.1-4-1-П-АР1

Жилой дом с приспособлением подземной автостоянки под защитное сооружение гражданской обороны - «укрытие» (ЗСГО) с инженерными сетями и благоустройством территории по адресу: г. Москва, Внутригородское муниципальное образование Измайлово, Сиреневый бульвар, земельный участок 4/9 (участок 6.1)

Стадия	Лист	Листов
Р	33	

Объемно-планировочные и архитектурные решения

Корпус 6.1.4. План 12 этажа на отм. +38.100, Экспликация помещений 12 этажа

Генпро

Формат А1

Согласовано

Взам. инв. №

Подп. и дата

Инв. № подл.