Экспликация помещений -1 этажа

Номер помещения	Наименование	Площадь, м2	Категория пом.
МОП:			
-1-04	Лестничная клетка Л1 №1	19,42	-
-1-30	Лестничная клетка Л1 №2	14,25	-
-1-73	Лестничная клетка Л1 №3	40,34	-
-1-99	Лестничная клетка Л1 №4	14,87	-
-1-143	Лестничная клетка Н3 №5	20,76	-
-1-144	Лестничная клетка Л1 №6	15,84	-
-1-145	Лестничная клетка Н3 №7	16,92	-
-1-146	Лестничная клетка Н3 №8	13,21	-
		155,62	
МОП:			
-1-128	Тамбур-шлюз	14,46	-
-1-149	Тамбур-шлюз	13,53	-
-1-153	Тамбур-шлюз	13,72	-
		41,70	
ПО №1			
МОП:			
-1-138	Коридор	68,30	-
		68,30	
Технические помещения:			
-1-07	Помещение инженерных коммуникаций	32,26	В3
-1-08	Помещение узлов ОВ	21,42	Д
-1-09	Венткамера жилой части	62,06	Д
-1-115	Электрощитовая	21,48	В3
-1-116	Электрощитовая БКТ	16,91	В3
-1-130	Помещение сетей связи	11,80	В3
-1-137	Венткамера ПД	25,88	Д
		191,80	
ПО №2			
Блок кладовых №6:			
-1-162	Зона хранения (кладовая)	7,77	В1
-1-163	Зона хранения (кладовая)	4,75	В1
-1-164	Зона хранения (кладовая)	6,10	В1
-1-170	Проход зоны хранения	8,71	В1
-1-173	Зона хранения (кладовая)	4,75	В1
-1-174	Зона хранения (кладовая)	6,31	В1
		38,38	

Экспликация помещений -1 этажа


Номер помещения	Наименование	Площадь, м2	Категория пом.
Блок кладовых №7:			
-1-157	Проход зоны хранения	9,26	В1
-1-166	Зона хранения (кладовая)	4,30	В1
-1-167	Зона хранения (кладовая)	4,26	В1
-1-168	Зона хранения (кладовая)	6,10	В1
-1-169	Зона хранения (кладовая)	5,58	В1
-1-178	Зона хранения (кладовая)	5,65	В1
		35,14	
МОП:			
-1-122	Коридор	72,22	-
		72,22	
Технические помещения:			
-1-31	Помещение инженерных коммуникаций	23,87	В3
-1-32	Венткамера жилой части	69,30	Д
-1-33	Помещение узлов ОВ	13,32	Д
-1-117	Венткамера ПД	35,25	Д
-1-119	Электрощитовая	15,80	В3
-1-120	Помещение сетей связи	13,11	В3
		170,65	
ПО №3			
МОП:			
-1-161	Коридор	54,70	-
		54,70	
Технические помещения:			
-1-83	Венткамера жилой части	59,66	Д
-1-90	Насосная АУПТ автостоянки	65,94	В4
-1-91	Помещение инженерных коммуникаций	23,28	В3
-1-92	Насосная	54,40	В4
-1-93	Помещение узлов ОВ	19,24	Д
-1-94	Помещение ИТП	109,42	В4
-1-126	Венткамера ПД	50,16	Д
-1-127	Электрощитовая	14,54	В3
-1-129	Помещение сетей связи	12,56	В3
		409,20	
ПО №4			
Блок кладовых №8:			
-1-131	Проход зоны хранения	16,83	В1
-1-133	Зона хранения (кладовая)	5,32	В1
-1-134	Зона хранения (кладовая)	5,31	В1
-1-135	Зона хранения (кладовая)	7,51	В1
-1-176	Зона хранения (кладовая)	7,21	В1
-1-177	Зона хранения (кладовая)	7,44	В1
		49,61	

Экспликация помещений -1 этажа

Номер помещения	Наименование	Площадь, м2	Категория пом.
МОП:			
-1-124	Коридор	99,33	-
		99,33	
Технические помещения:			
-1-101	Венткамера ПД	43,70	Д
-1-102	Помещение инженерных коммуникаций	35,12	В3
-1-103	Помещение узлов ОВ	31,28	Д
-1-104	Венткамера жилой части	102,49	Д
-1-148	Помещение сетей связи	12,67	В3
-1-151	Электрощитовая	20,08	В3
-1-152	Электрощитовая БКТ	11,40	В3
		256,73	
ПО №6			
МОП:			
-1-01	Тамбур-шлюз	12,79	-
-1-03	Лифтовой холл/ тамбур-шлюз/ ПБЗ для МГН	16,49	-
-1-27	Тамбур-шлюз	31,78	-
-1-28	Лифтовой холл/ тамбур-шлюз/ ПБЗ для МГН	11,82	-
-1-142	Помещение автостоянки	2977,60	В2
-1-172	Помещение уборочной техники	21,25	В3
		3071,33	
Технические помещения:			
-1-06	Венткамера автостоянки	58,20	В2
-1-118	Венткамера автостоянки	77,84	В2
-1-121	Помещение сетей связи автостоянки	14,37	В3
		150,40	
ПО №3			
МОП:			
-1-79	Тамбур-шлюз	17,84	-
-1-80	Лифтовой холл/ тамбур-шлюз/ ПБЗ для МГН	16,41	-
-1-97	Тамбур-шлюз	8,53	-
-1-98	Лифтовой холл / ПБЗ для МГН	12,56	-
-1-141	Помещение автостоянки	2530,52	В2
-1-179	Тамбур -шлюз	7,08	-
		2592,94	
Технические помещения:			
-1-82	Венткамера автостоянки	67,14	В2
-1-96	Электрощитовая ГРЩ	24,69	В3
-1-147	Венткамера автостоянки	59,42	В2
-1-171	Помещение узлов учета тепла	51,18	В4
		202,43	
Итого:		7660,99	

Использованные в проекте разворотные лекала

средний класс

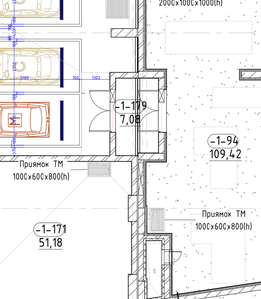


УСЛОВНЫЕ ОБОЗНАЧЕНИЯ

Эскиз	Обозначение
	- легковые автомобили среднего класса с габаритными размерами 4300×1900×1800 мм
	- легковые автомобили малого класса с габаритными размерами 3700×1600×1700 мм
	- колесоотбойный барьер у задней стороны автомобилей, резиновый.
	- зеркало обзорное сферическое
	- зеркало обзорное купольное
	- разметка парковочного места, 5300х2500 мм

Компоновочная схема

| | | |

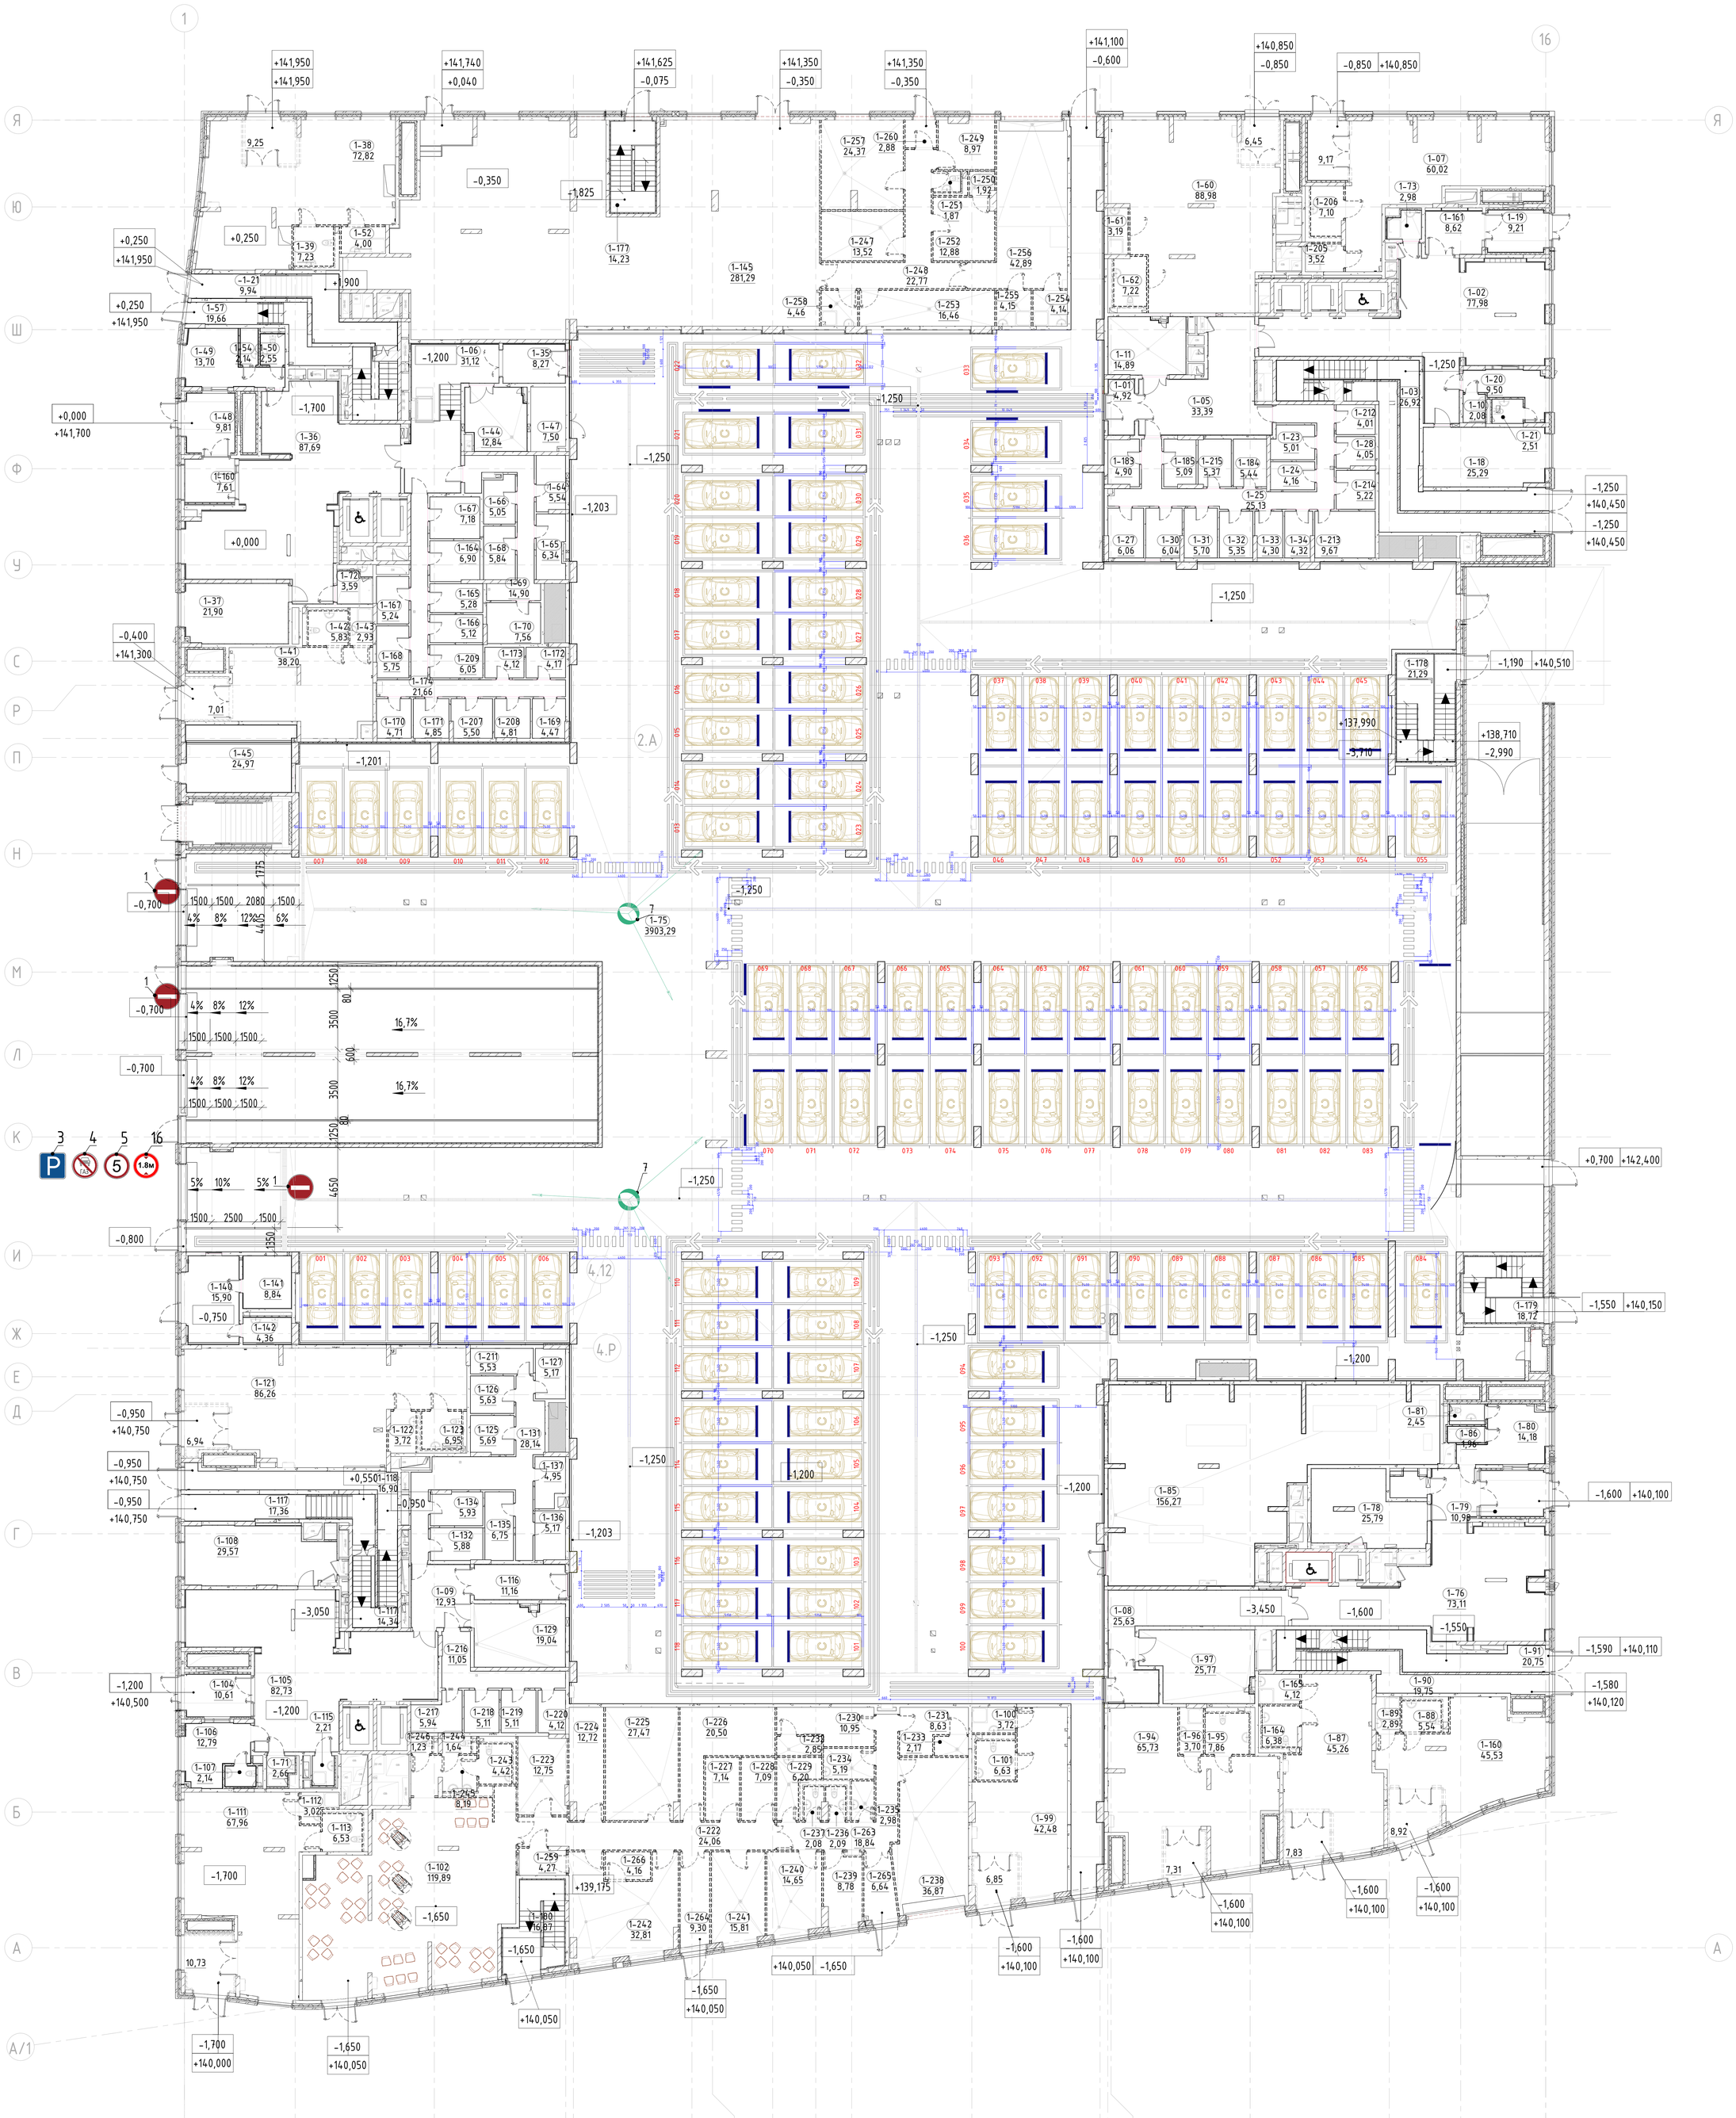

Экспликация помещений 1 этажа

Номер помещения	Наименование	Площадь, м2	Категория пом.
МОП			
1-1-21	Лестничная клетка	9,94	
1-03	Лестничная клетка Н2 №1	26,92	-
1-04	Лестничная клетка Л1 №1	26,40	-
1-57	Лестничная клетка Л1 №2	19,66	-
1-58	Лестничная клетка Н2 №2	1,56	-
1-90	Лестничная клетка Л1 №3	19,75	-
1-91	Лестничная клетка Н2 №3	20,75	-
1-117	Лестничная клетка Н2 №4	14,34	-
1-117	Лестничная клетка Н2 №4	17,36	-
1-118	Лестничная клетка Л1 №4	16,90	-
1-177	Лестничная клетка Н3 №5	14,23	-
1-178	Лестничная клетка Л1 №6	21,29	-
1-179	Лестничная клетка Н3 №7	18,72	-
1-180	Лестничная клетка Н3 №8	16,87	-
		244,68	
ПО №1			
БКТ №3			
1-60	Помещение БКТ №3	88,98	-
1-60	Тамбур БКТ №3	6,45	-
1-61	Помещение уборочного инвентаря	3,19	В4
1-62	Санузел МГН	7,22	-
		105,84	
БКТ №4			
1-07	Помещение БКТ №4	60,02	-
1-07	Тамбур БКТ №4	9,17	-
1-205	Помещение уборочного инвентаря	3,52	В4
1-206	Санузел МГН	7,10	-
		79,82	
Блок кладовых №1			
1-23	Зона хранения (кладовая)	5,01	В1
1-24	Зона хранения (кладовая)	4,16	В1
1-25	Проход зоны хранения	25,13	В1
1-27	Зона хранения (кладовая)	6,06	В1
1-28	Зона хранения (кладовая)	4,05	В1
1-30	Зона хранения (кладовая)	6,04	В1
1-31	Зона хранения (кладовая)	5,70	В1
1-32	Зона хранения (кладовая)	5,35	В1
1-33	Зона хранения (кладовая)	4,30	В1
1-34	Зона хранения (кладовая)	4,32	В1
1-183	Зона хранения (кладовая)	4,90	В1
1-184	Зона хранения (кладовая)	5,44	В1
1-185	Зона хранения (кладовая)	5,09	В1
1-212	Зона хранения (кладовая)	4,01	В1
1-213	Зона хранения (кладовая)	9,67	В1
1-214	Зона хранения (кладовая)	5,22	В1
1-215	Зона хранения (кладовая)	5,37	В1
		109,82	
МОП			
1-02	Вестибюль	77,98	-
1-05	Тамбур-шлюз	33,39	-
1-10	Помещение уборочного инвентаря	2,08	В4

Экспликация помещений 1 этажа

Номер помещения	Наименование	Площадь, м2	Категория пом.
1-11	Помещение хранения уборочной техники с возможностью временного размещения ТКО	14,89	В1
1-18	Колясочная	25,29	В3
1-19	Тамбур	9,21	-
1-20	Помещение консьержа	9,50	-
1-21	Санузел	2,51	-
1-73	Помещение для мытья лап животных	2,98	-
1-161	Тамбур	8,62	-
		186,45	
ПО №2			
БКТ №1			
1-41	Помещение БКТ №1	38,20	-
1-41	Тамбур БКТ №1	7,01	-
1-42	Санузел МГН	5,83	-
1-43	Помещение уборочного инвентаря	2,93	В4
		53,96	
БКТ №2			
1-38	Помещение БКТ №2	72,82	-
1-38	Тамбур БКТ №2	9,25	-
1-39	Санузел МГН	7,23	-
1-52	Помещение уборочного инвентаря	4,00	В4
		93,30	
Блок кладовых №2			
1-64	Зона хранения (кладовая)	5,54	В1
1-65	Зона хранения (кладовая)	6,34	В1
1-66	Зона хранения (кладовая)	5,05	В1
1-68	Зона хранения (кладовая)	5,84	В1
1-69	Проход зоны хранения	14,90	В1
1-70	Зона хранения (кладовая)	7,56	В1
		45,22	
Блок кладовых №3			
1-67	Зона хранения (кладовая)	7,18	В1
1-164	Зона хранения (кладовая)	6,90	В1
1-165	Зона хранения (кладовая)	5,28	В1
1-166	Зона хранения (кладовая)	5,12	В1
1-167	Зона хранения (кладовая)	5,24	В1
1-168	Зона хранения (кладовая)	5,75	В1
1-169	Зона хранения (кладовая)	4,47	В1
1-170	Зона хранения (кладовая)	4,71	В1
1-171	Зона хранения (кладовая)	4,85	В1
1-172	Зона хранения (кладовая)	4,17	В1
1-173	Зона хранения (кладовая)	4,12	В1
1-174	Проход зоны хранения	21,66	В1
1-207	Зона хранения (кладовая)	5,50	В1
1-208	Зона хранения (кладовая)	4,81	В1
1-209	Зона хранения (кладовая)	6,05	В1
		95,80	
МОП			
1-06	Тамбур-шлюз	31,12	-
1-36	Вестибюль	87,69	-
1-37	Колясочная	21,90	В3
1-44	Помещение хранения уборочной техники с возможностью временного размещения ТКО	12,84	В1
1-47	Помещение уборочной техники	7,50	В4
1-48	Тамбур	9,81	-

Экспликация помещений 1 этажа

Номер помещения	Наименование	Площадь, м2	Категория пом.
1-49	Помещение консьержа	13,70	-
1-50	Санузел	2,55	-
1-54	Помещение уборочного инвентаря	2,14	В4
1-72	Помещение для мытья лап животных	3,59	-
1-160	Тамбур	7,61	-
		200,44	
Магазин			
1-145	Торговый зал	281,29	-
1-247	Доготовочный цех	13,52	В3
1-248	Коридор	22,77	-
1-249	Кабинет администратора	8,97	-
1-250	Душевая	1,92	-
1-251	Санузел персонала	1,87	-
1-252	Гардеробная	12,88	-
1-253	Кладовая непродуктовых товаров	16,46	В3
1-254	Кладовая и моечная оборотной тары	4,14	В4
1-255	Кладовая пищевых отходов	4,15	В4
1-256	Загрузочный цех	42,89	В2
1-257	Кладовая продуктов	24,37	В3
1-258	Помещение уборочного инвентаря	4,46	В4
1-260	Тамбур	2,88	-
		442,58	
ПО №3			
БКТ №5			
1-88	Санузел МГН	5,54	-
1-89	Помещение уборочного инвентаря	2,89	В4
1-160	Помещение БКТ №5	45,53	-
1-160	Тамбур БКТ №5	8,92	-
		62,88	
БКТ №6			
1-87	Помещение БКТ №6	45,26	-
1-87	Тамбур БКТ №6	7,83	-
1-164	Санузел МГН	6,38	-
1-165	Помещение уборочного инвентаря	4,12	В4
		63,59	
БКТ №7			
1-94	Помещение БКТ №7	65,73	-
1-94	Тамбур БКТ №7	7,31	-
1-95	Санузел МГН	7,86	-
1-96	Помещение уборочного инвентаря	3,70	В4
		84,60	
МОП			
1-08	Тамбур-шлюз	25,63	-
1-76	Вестибюль	73,11	-
1-78	Колясочная	25,79	В3
1-79	Тамбур	10,98	-
1-80	Помещение консьержа	14,18	-
1-81	Санузел	2,45	-
1-86	Помещение уборочного инвентаря	1,96	В4
1-97	Помещение хранения уборочной техники с возможностью временного размещения ТКО	25,77	В1
		179,83	

Экспликация помещений 1 этажа

Номер помещения	Наименование	Площадь, м2	Категория пом.
ПО №4			
БКТ №8			
1-99	Помещение БКТ №8	42,48	-
1-99	Тамбур БКТ №8	6,85	-
1-100	Помещение уборочного инвентаря	3,72	В4
1-101	Санузел МГН	6,63	-
		59,68	
БКТ №9			
1-111	Помещение БКТ №9	67,96	-
1-111	Тамбур БКТ №9	10,73	-
1-112	Помещение уборочного инвентаря	3,02	В4
1-113	Санузел МГН	6,53	-
		88,24	
БКТ №10			
1-121	Помещение БКТ №10	86,26	-
1-121	Тамбур БКТ №10	6,94	-
1-122	Помещение уборочного инвентаря	3,72	В4
1-123	Санузел МГН	6,95	-
		103,87	
Блок кладовых №4			
1-125	Зона хранения (кладовая)	5,69	В1
1-126	Зона хранения (кладовая)	5,63	В1
1-127	Зона хранения (кладовая)	5,17	В1
1-131	Проход зоны хранения	28,14	В1
1-132	Зона хранения (кладовая)	5,88	В1
1-134	Зона хранения (кладовая)	5,93	В1
1-135	Зона хранения (кладовая)	6,75	В1
1-136	Зона хранения (кладовая)	5,17	В1
1-137	Зона хранения (кладовая)	4,95	В1
1-211	Зона хранения (кладовая)	5,53	В1
		78,85	
Блок кладовых №5			
1-216	Проход зоны хранения	11,05	В1
1-217	Зона хранения (кладовая)	5,94	В1
1-218	Зона хранения (кладовая)	5,11	В1
1-219	Зона хранения (кладовая)	5,11	В1
1-220	Зона хранения (кладовая)	4,12	В1
		31,34	
МОП			
1-09	Тамбур-шлюз	12,93	-
1-71	Помещение для мытья лап животных	2,66	-
1-104	Тамбур	10,61	-
1-105	Вестибюль	82,73	-
1-106	Помещение консьержа	12,79	-
1-107	Санузел	2,14	-
1-108	Колясочная	29,57	В3
1-116	Помещение уборочного инвентаря	2,21	В4
1-117	Помещение хранения уборочной техники с возможностью временного размещения ТКО	19,04	В1
		174,68	

Экспликация помещений 1 этажа

Номер помещения	Наименование	Площадь, м2	Категория пом.
Ресторан			
1-102	Обеденный зал на 46 п.м.	119,89	-
1-222	Коридор	24,06	-
1-223	Моечная столовой посуды	12,75	В4
1-224	Кладовая напитков	12,72	В4
1-225	Помещение холодильных камер	27,47	В3
1-226	Комната отдыха персонала	20,50	-
1-227	Кладовая сухих продуктов	7,14	В4
1-228	Кладовая овощей	7,09	В4
1-229	Помещение уборочного инвентаря	6,20	В4
1-230	Гардеробная персонала Ж	10,95	-
1-231	Гардеробная персонала М	8,63	-
1-232	Душевая	2,85	-
1-233	Душевая	2,17	-
1-234	Кладовая и моечная тары	5,19	В4
1-235	Кладовая пищевых отходов	2,98	В4
1-236	Санузел персонала М	2,09	-
1-237	Санузел персонала Ж	2,08	-
1-238	Загрузочный цех	36,87	В2
1-239	Кабинет управляющего	8,78	-
1-240	Овощной цех	14,65	В3
1-241	Мясо-рыбный цех	15,81	В4
1-242	Горячий цех с холодным отделением	32,81	В3
1-243	Санузел МГН	4,42	-
1-244	Санузел	1,64	-
1-245	Тамбур санузла	8,19	-
1-246	Санузел	1,23	-
1-259	Раздаточная	4,27	В4
1-263	Коридор	18,84	-
1-264	Тамбур	9,30	-
1-265	Тамбур	6,64	-
1-266	Моечная кухонной посуды	4,16	В4
		442,40	
ПО №5			
Автостоянка			
1-75	Помещение автостоянки	3903,29	В2
		3903,29	
МОП			
1-01	Тамбур-шлюз	4,92	-
1-35	Тамбур-шлюз	8,27	-
1-116	Тамбур-шлюз	11,16	-
1-140	Пост охраны	15,90	-
1-141	Помещение охраны	8,84	-
1-142	Санузел	4,36	-
		53,44	
Технические			
1-45	Узловое помещение связи	24,97	В3
1-85	Помещение кладовщика	156,27	В3
		181,24	
Итого:		7165,88	

УСЛОВНЫЕ ОБОЗНАЧЕНИЯ

Эскиз	Обозначение
	- легковые автомобили среднего класса с габаритными размерами 4300×1700×1800 мм
	- легковые автомобили малого класса с габаритными размерами 3700×1600×1700 мм
	- колесоотбойный барьер у задней стороны автомобилей, резиновый.
	- зеркало обзорное сферическое
	- зеркало обзорное купольное
	- разметка парковочного места, 5300х2500 мм

Компоновочная схема


								94-0421-ОК-1/Н-6.2-1.4-0-ТХ1	
								Жилой дом с приспособлением подземной автостоянки под защитное сооружение гражданской обороны - «курятник» (ЗСГО) с инженерными сетями и благоустройством территории по адресу: г. Москва, внутригородское муниципальное образование Хамовники, Сущевский Вал(пос. земельный участок 4/8 (участок 6.2)			
Изм.	Кол.уч.	Лист	№док.	Подп.	Дата				
Разработал		Архипов			10.24	Технологические решения автостоянки	Стадия	Лист	Листов
Проверил		Лобзина			10.24		Р	2	
Н.контр.		Крюков			10.24	План 1 этажа М1:100	Генпро		

Согласовано

Инв.№ подл. | Подпись и дата | Взам.инв.№

Формат А0х2

Корпус 6.2.1. План 2 этажа на отм. +6,850

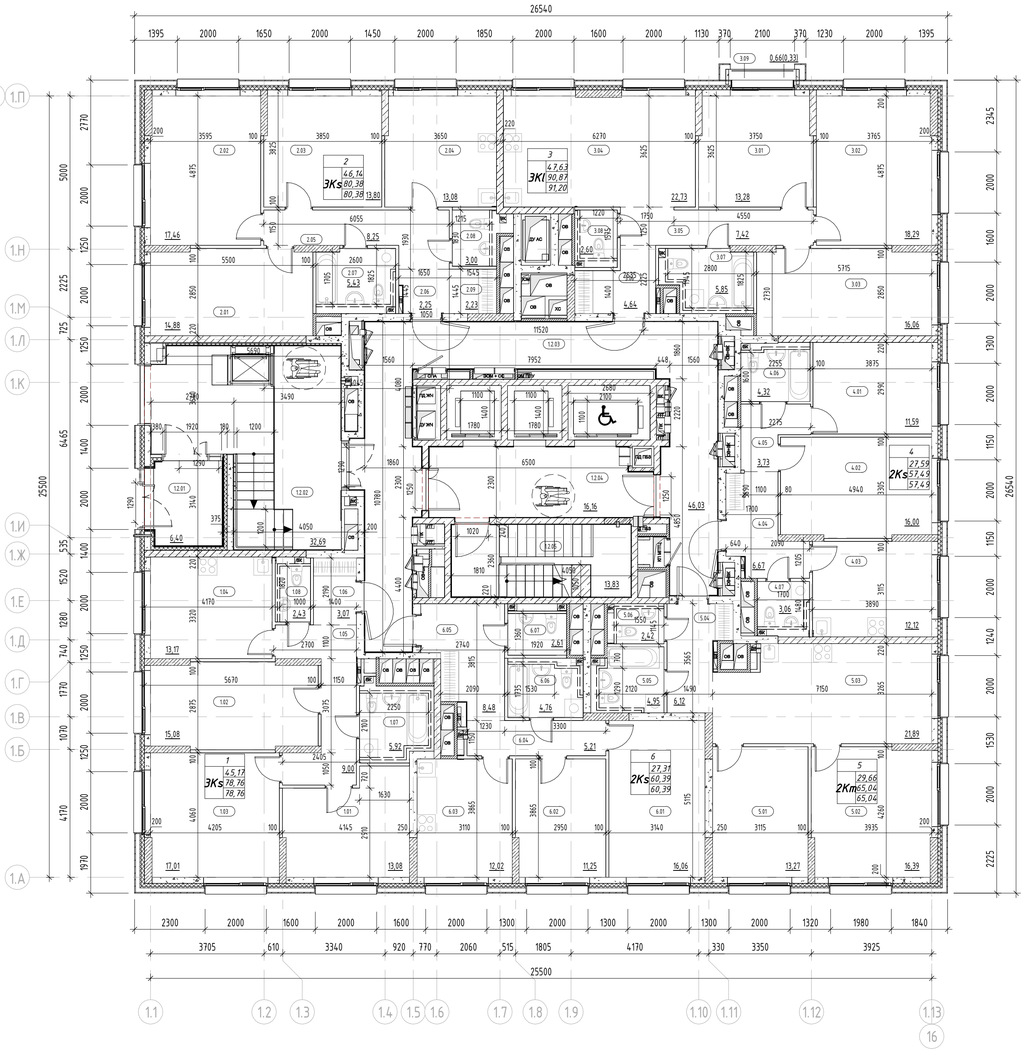


Экспликация помещений 2-го этажа

Номер помещения	Наименование	Площадь, м2	Площадь с коэффициентом
МОП			
1.2.04	Тамбур-шлюз ПБЗ МГН	16,16	16,16
1.2.05	Лестничная клетка Н2	13,83	13,83
1.2.02	Тамбур МОП 2	32,69	32,69
1.2.01	Тамбур МОП 1	6,40	6,40
1.2.03	Межквартирный коридор	46,03	46,03
		115,11	115,11
1			
3Ks			
1.01	Жилая комната	13,08	13,08
1.03	Жилая комната	17,01	17,01
1.06	Прихожая	3,07	3,07
1.07	Санузел	5,92	5,92
1.04	Кухня	13,17	13,17
1.02	Жилая комната	15,08	15,08
1.08	Санузел	2,43	2,43
1.05	Коридор	9,00	9,00
		78,76	78,76
2			
3Ks			
2.05	Коридор	8,25	8,25
2.08	Санузел	3,00	3,00
2.06	Прихожая	2,25	2,25
2.03	Жилая комната	13,80	13,80
2.04	Кухня	13,08	13,08
2.02	Жилая комната	17,46	17,46
2.01	Жилая комната	14,88	14,88
2.07	Санузел	5,43	5,43
2.09	Гардеробная	2,23	2,23
		80,38	80,38
3			
3Kl			
3.01	Жилая комната	13,28	13,28
3.02	Жилая комната	18,29	18,29
3.06	Прихожая	4,64	4,64
3.08	Санузел	2,60	2,60
3.04	Кухня-столовая	22,73	22,73
3.07	Санузел	5,85	5,85
3.03	Жилая комната	16,06	16,06
3.05	Коридор	7,42	7,42
3.09	Лоджия	0,66	0,33
		91,53	91,20

Экспликация помещений 2-го этажа

Номер помещения	Наименование	Площадь, м2	Площадь с коэффициентом
4			
2Ks			
4.03	Кухня	12,12	12,12
4.02	Жилая комната	16,00	16,00
4.01	Жилая комната	11,59	11,59
4.04	Прихожая	6,67	6,67
4.07	Санузел	3,06	3,06
4.06	Санузел	4,32	4,32
4.05	Коридор	3,73	3,73
		57,49	57,49
5			
2Km			
5.06	Санузел	2,42	2,42
5.01	Жилая комната	13,27	13,27
5.02	Жилая комната	16,39	16,39
5.04	Прихожая	6,12	6,12
5.03	Кухня-столовая	21,89	21,89
5.05	Санузел	4,95	4,95
		65,04	65,04
6			
2Ks			
6.02	Жилая комната	11,25	11,25
6.01	Жилая комната	16,06	16,06
6.07	Санузел	2,61	2,61
6.05	Прихожая	8,48	8,48
6.03	Кухня	12,02	12,02
6.04	Коридор	5,21	5,21
6.06	Санузел	4,76	4,76
		60,39	60,39
Итого		548,70	548,37

Компоновочная схема

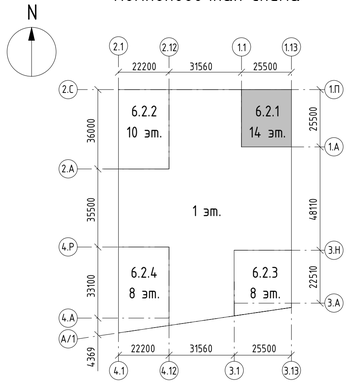

Условные обозначения:

- Монолитный железобетон
- Кладка из кирпича полнотелого КР-р-по 250х120х65/1НФ/10 0/2,0/50 (ГОСТ 530-2012), М100, F50 на цементно-песчаном растворе М75 - 120 мм, 250 мм
- Кладка из блоков из ячеистого бетона Блок I/600х100(200,250)х250/D60 0/B3,5/F100 (ГОСТ 31360-2007) - 100 мм, 200 мм, 250 мм
- Плиты гипсовые пазогребневые (полнотелые, влагостойкие) ПлГН1 - 667х500х80(100), полн, А, D (ГОСТ 6428-2018) - 80, 100 мм
- Зашивки инженерных коммуникаций квартир, невозводимые
- Кладка из блоков из ячеистого бетона Блок I/600х200х250/D60 0/B3,5/F100 (ГОСТ 31360-2007) - 200 мм; Минеральная вата Технониколь Технофент Стандарт (или аналог), р=72-88кг/м3 - 150 мм; Воздушный зазор - 68 мм, Облицовочный кирпич Донские Зори «Волхонка» W077/2 RAL 8012 (или аналог) - 102 мм
- Железобетон - 200 мм; Минеральная вата Технониколь Технофент Стандарт (или аналог), р=72-88кг/м3 - 150 мм; Воздушный зазор - 68 мм, Облицовочный кирпич Донские Зори «Волхонка» W077/2 RAL 8012 (или аналог) - 102 мм
- 3.10 Марка помещения (номер)

Индекс квартиры
1 Номер квартиры
1К 31,05 Жилая площадь квартиры, кв.м
44,55 Общая площадь квартиры, кв.м
46,00 Общая приведенная площадь квартиры, кв.м (с учетом летних помещений)

Примечание:
Кладка межкомнатных перегородок выполняется высотой в один ряд

						94-0421-ОК-1/Н-6.2-П-АР1	
						Жилой дом с приспособлением подземной автостоянки под защитное сооружение гражданской обороны - «укрытие» ЕКГОП с инженерными сетями и благоустройством территории по адресу: г. Москва, Внутригородское муниципальное образование Измайлово, Сиреневый бульвар, земельный участок 6.2)	
Изм.	Кол.уч.	Лист	№док.	Подпись	Дата		
Разработал		Маляр			03.2024	Объемно-планировочные и архитектурные решения	Стадия: П; Лист: 4; Листов:
Проверил		Деинека			03.2024		
ГАП		Гуслякова			03.2024		
Н.контр.		Ивлева			03.2024	Корпус 6.2.1. План 2 этажа на отм. +6,850. Экспликация помещений 2 этажа	Генпро
ГИП		Крюков			03.2024		

Формат А1


Согласовано

Взам. инв. №

Подп. и дата

Инв. № подл.

Корпус 6.2.1. План 3 этажа на отм. +10,150

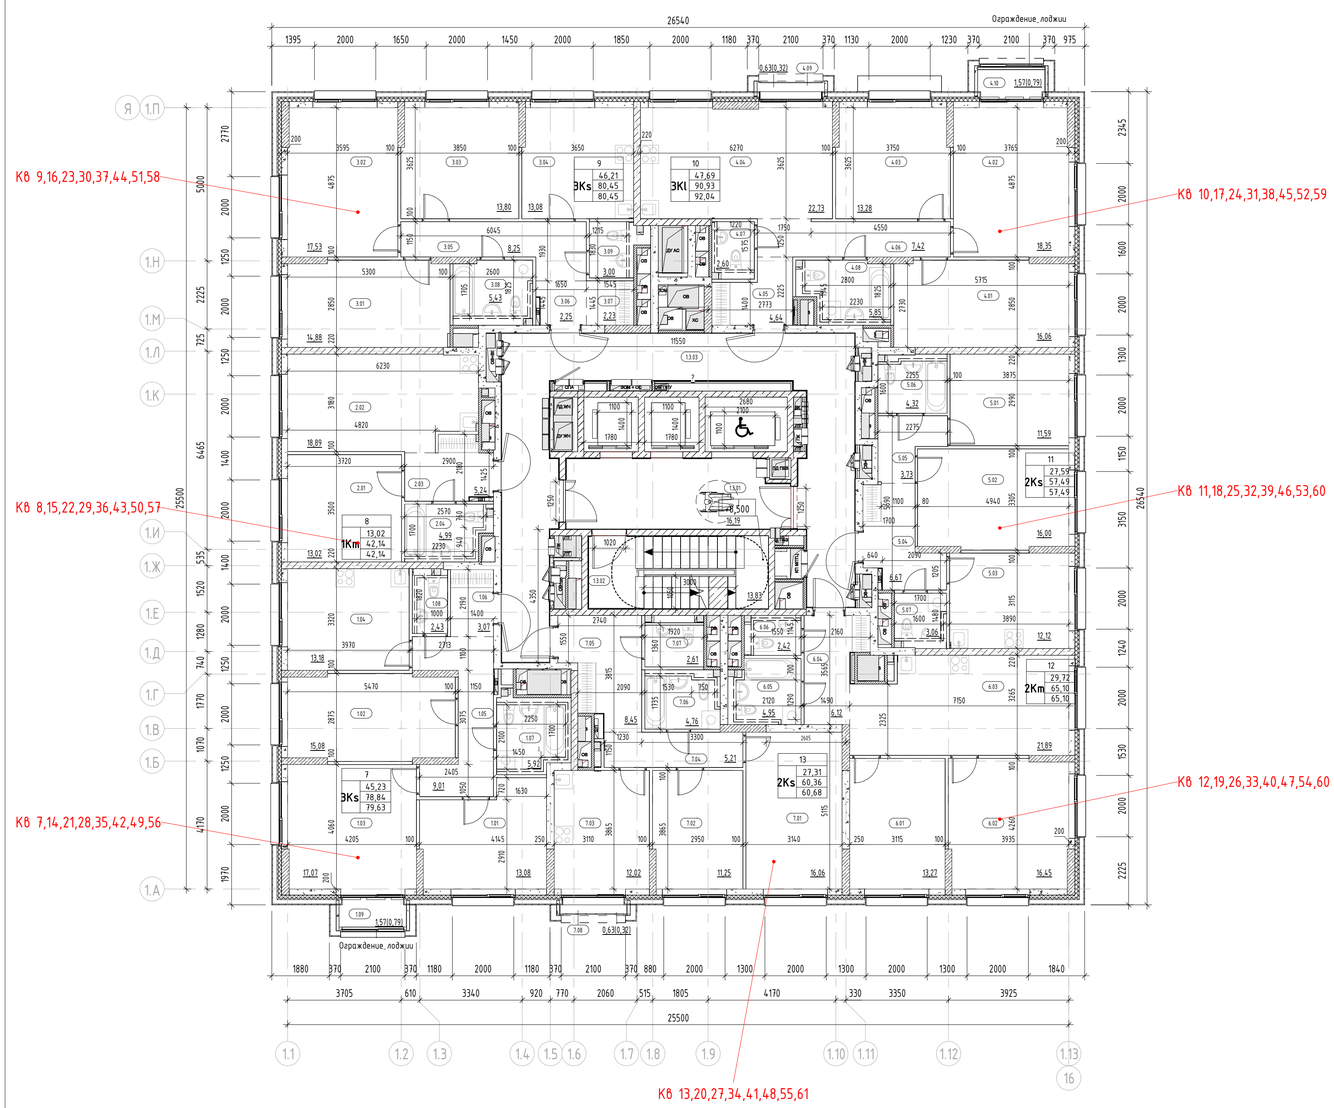


Экспликация помещений 3-го этажа

Номер помещения	Наименование	Площадь, м2	Площадь с коэффициентом
МОП			
1.3.03	Межквартирный коридор	45,16	45,16
1.3.01	Тамбур-шлюз ПБЗ МГН	16,19	16,19
1.3.02	Лестничная клетка Н2	13,83	13,83
		75,18	75,18
1			
3Ks			
1.01	Жилая комната	13,08	13,08
1.03	Жилая комната	17,07	17,07
1.06	Прихожая	3,07	3,07
1.07	Санузел	5,92	5,92
1.04	Кухня	13,18	13,18
1.02	Жилая комната	15,08	15,08
1.08	Санузел	2,43	2,43
1.05	Коридор	9,01	9,01
1.09	Лоджия	1,57	0,79
		80,41	79,63
2			
1Km			
2.01	Жилая комната	13,02	13,02
2.04	Санузел	4,99	4,99
2.03	Прихожая	5,24	5,24
2.02	Кухня-столовая	18,89	18,89
		42,14	42,14
3			
3Ks			
3.05	Коридор	8,25	8,25
3.09	Санузел	3,00	3,00
3.06	Прихожая	2,25	2,25
3.03	Жилая комната	13,80	13,80
3.04	Кухня	13,08	13,08
3.02	Жилая комната	17,53	17,53
3.01	Жилая комната	14,88	14,88
3.08	Санузел	5,43	5,43
3.07	Гардеробная	2,23	2,23
		80,45	80,45
4			
3Kl			
4.03	Жилая комната	13,28	13,28
4.02	Жилая комната	18,35	18,35
4.05	Прихожая	4,64	4,64
4.07	Санузел	2,60	2,60
4.04	Кухня-столовая	22,73	22,73
4.08	Санузел	5,85	5,85
4.01	Жилая комната	16,06	16,06
4.06	Коридор	7,42	7,42
4.09	Лоджия	0,63	0,32
4.10	Лоджия	1,57	0,79
		93,13	92,04

Экспликация помещений 3-го этажа

Номер помещения	Наименование	Площадь, м2	Площадь с коэффициентом
5			
2Ks			
5.03	Кухня	12,12	12,12
5.02	Жилая комната	16,00	16,00
5.01	Жилая комната	11,59	11,59
5.04	Прихожая	6,67	6,67
5.07	Санузел	3,06	3,06
5.06	Санузел	4,32	4,32
5.05	Коридор	3,73	3,73
		57,49	57,49
6			
2Km			
6.06	Санузел	2,42	2,42
6.01	Жилая комната	13,27	13,27
6.02	Жилая комната	16,45	16,45
6.04	Прихожая	6,12	6,12
6.03	Кухня-столовая	21,89	21,89
6.05	Санузел	4,95	4,95
		65,10	65,10
7			
2Ks			
7.02	Жилая комната	11,25	11,25
7.01	Жилая комната	16,06	16,06
7.07	Санузел	2,61	2,61
7.05	Прихожая	8,45	8,45
7.03	Кухня	12,02	12,02
7.04	Коридор	5,21	5,21
7.06	Санузел	4,76	4,76
7.08	Лоджия	0,63	0,32
		60,99	60,68
Итого		554,89	552,71

Компоновочная схема

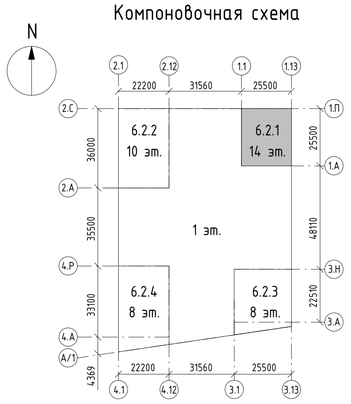

Условные обозначения:

- Монолитный железобетон
- Кладка из кирпича полнотелого КР-р-по 250х120х65/1НФ/10 0/2,0/50 (ГОСТ 530-2012), М100, F50 на цементно-песчаном растворе М75 - 120 мм, 250 мм
- Кладка из блоков из ячеистого бетона Блок I/600х100(200,250)х250/D60 0/B3,5/F100 (ГОСТ 31360-2007) - 100 мм, 200 мм, 250 мм
- Плиты гипсовые пазогребневые (полнотелые, влагостойкие) ПлГН1 - 667х500х80(100), полн, А, D (ГОСТ 6428-2018) - 80, 100 мм
- Зашивки инженерных коммуникаций квартир, невозводимые
- Кладка из блоков из ячеистого бетона Блок I/600х200х250/D60 0/B3,5/F100 (ГОСТ 31360-2007) - 200 мм; Минеральная вата Технониколь Технофент Стандарт (или аналог), р=72-88кг/м3 - 150 мм; Воздушный зазор - 68 мм, Облицовочный кирпич Донские Зори «Волхонка» W077/2 RAL 8012 (или аналог) - 102 мм
- Железобетон - 200 мм; Минеральная вата Технониколь Технофент Стандарт (или аналог), р=72-88кг/м3 - 150 мм; Воздушный зазор - 68 мм, Облицовочный кирпич Донские Зори «Волхонка» W077/2 RAL 8012 (или аналог) - 102 мм

3.10 Марка помещения (номер)

Индекс квартиры
1 Номер квартиры
31,05 Жилая площадь квартиры, кв.м
1К 44,55 Общая площадь квартиры, кв.м
46,00 Общая приведенная площадь квартиры, кв.м (с учетом летних помещений)

Примечание:
Кладка межкомнатных перегородок выполняется высотой в один ряд

Изм.	Кол.уч.	Лист	№док.	Подпись	Дата
Разработал		Маляр			03.2024
Проверил		Дейнека			03.2024
ГАП		Гуслякова			03.2024
Н.контр.		Ивлева			03.2024
ГИП		Крюков			03.2024

94-0421-ОК-1/Н-6.2-П-АР1

Жилой дом с приспособлением подземной автостоянки под защитное сооружение гражданской обороны - «укрытие» (ЗСГО) с инженерными сетями и благоустройством территории по адресу: г. Москва, внутригородское муниципальное образование Измайлово, (сиреневый бульвар, земельный участок 4/9 (участок 6.2)

Объемно-планировочные и архитектурные решения	Стадия	Лист	Листов
	П	5	

Корпус 6.2.1. План 3 этажа на отм. +10,150. Экспликация помещений 3 этажа

Генпро

Формат А1


Согласовано

Взам. инв. №

Подп. и дата

Инв. № подл.

Корпус 6.2.1. План 11 этажа на отм. +36,550

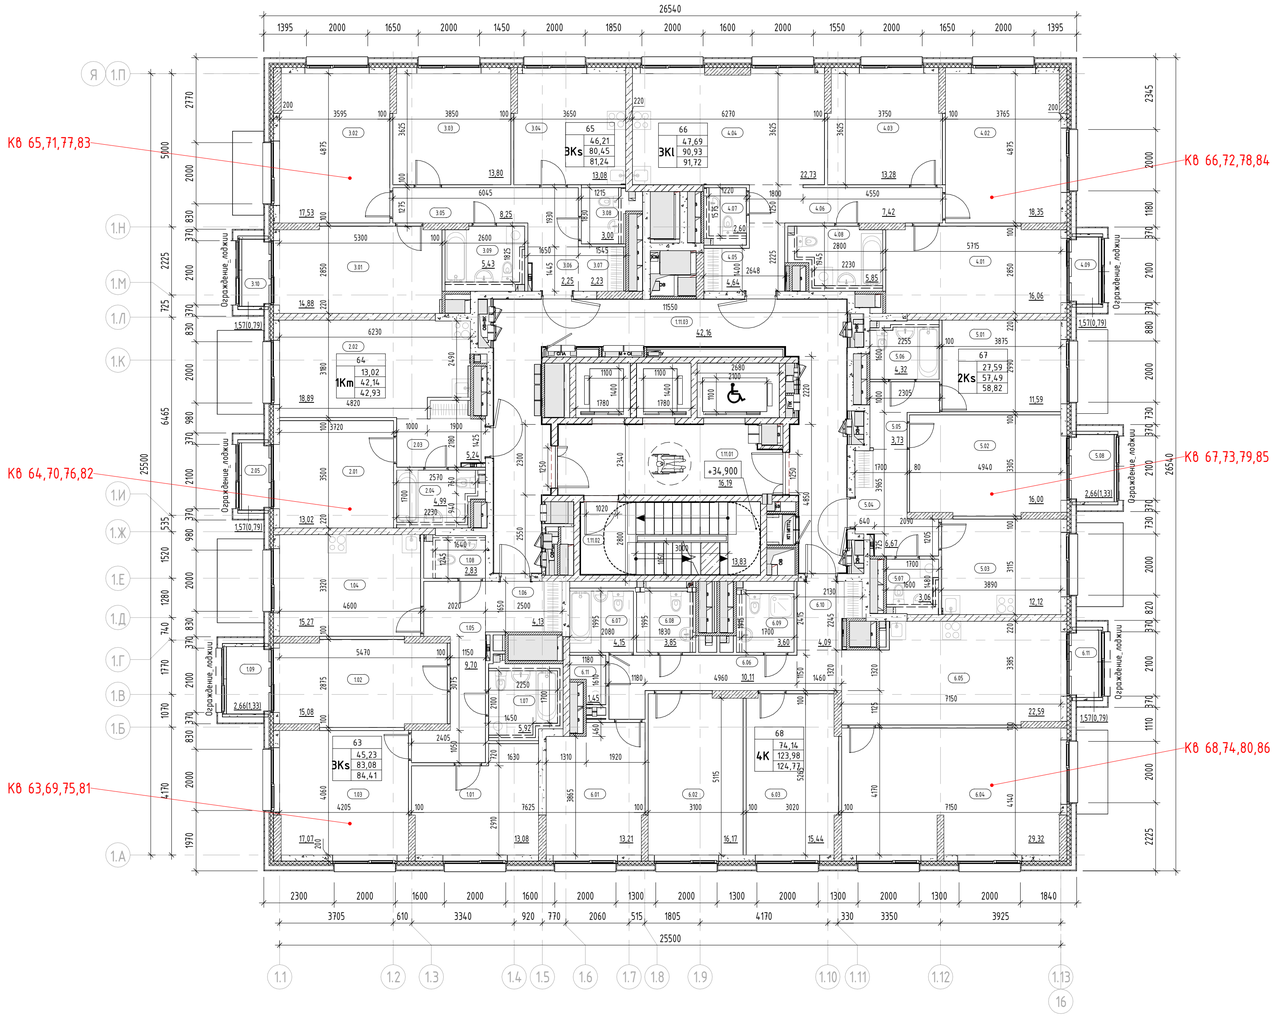


Экспликация помещений 11-го этажа

Номер помещения	Наименование	Площадь, м2	Площадь с коэффициентом
МОП			
1.11.03	Межквартирный коридор	42,16	42,16
1.11.01	Тамбур-шлюз ПБЗ МГН	16,19	16,19
1.11.02	Лестничная клетка	13,83	13,83
		72,18	72,18
1			
3Ks			
1.01	Жилая комната	13,08	13,08
1.03	Жилая комната	17,07	17,07
1.06	Прихожая	4,13	4,13
1.07	Санузел	5,92	5,92
1.04	Кухня	15,27	15,27
1.02	Жилая комната	15,08	15,08
1.08	Санузел	2,83	2,83
1.05	Коридор	9,70	9,70
1.09	Лоджия	2,66	1,33
		85,74	84,41
2			
1Km			
2.01	Жилая комната	13,02	13,02
2.04	Санузел	4,99	4,99
2.03	Прихожая	5,24	5,24
2.02	Кухня-столовая	18,89	18,89
2.05	Лоджия	1,57	0,79
		43,71	42,93
3			
3Ks			
3.05	Коридор	8,25	8,25
3.08	Санузел	3,00	3,00
3.06	Прихожая	2,25	2,25
3.03	Жилая комната	13,80	13,80
3.04	Кухня	13,08	13,08
3.02	Жилая комната	17,53	17,53
3.01	Жилая комната	14,88	14,88
3.09	Санузел	5,43	5,43
3.07	Гардеробная	2,23	2,23
3.10	Лоджия	1,57	0,79
		82,02	81,24

Экспликация помещений 11-го этажа

Номер помещения	Наименование	Площадь, м2	Площадь с коэффициентом
4			
3Kl			
4.03	Жилая комната	13,28	13,28
4.02	Жилая комната	18,35	18,35
4.05	Прихожая	4,64	4,64
4.07	Санузел	2,60	2,60
4.04	Кухня-столовая	22,73	22,73
4.08	Санузел	5,85	5,85
4.01	Жилая комната	16,06	16,06
4.06	Коридор	7,42	7,42
4.09	Лоджия	1,57	0,79
		92,50	91,72
5			
2Ks			
5.03	Кухня	12,12	12,12
5.02	Жилая комната	16,00	16,00
5.01	Жилая комната	11,59	11,59
5.04	Прихожая	6,67	6,67
5.07	Санузел	3,06	3,06
5.06	Санузел	4,32	4,32
5.05	Коридор	3,73	3,73
5.08	Лоджия	2,66	1,33
		60,15	58,82
6			
4K			
6.01	Жилая комната	13,21	13,21
6.03	Жилая комната	15,44	15,44
6.08	Санузел	3,85	3,85
6.07	Гардеробная	4,15	4,15
6.09	Санузел	3,60	3,60
6.02	Жилая комната	16,17	16,17
6.04	Жилая комната	29,32	29,32
6.10	Прихожая	4,09	4,09
6.05	Кухня-столовая	22,59	22,59
6.06	Коридор	10,11	10,11
6.11	Лоджия	1,57	0,79
6.11	Постир.	1,45	1,45
		125,55	124,77
Итого		561,85	556,07

Компоновочная схема

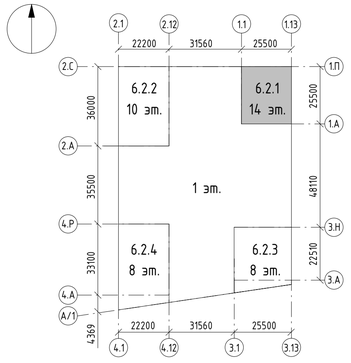

Условные обозначения:

- Монолитный железобетон
- Кладка из кирпича полнотелого КР-р-по 250х120х65/1НФ/10 0/2,0/50 (ГОСТ 530-2012), М100, F50 на цементно-песчаном растворе М75 - 120 мм, 250 мм
- Кладка из блоков из ячеистого бетона Блок I/600х100(200,250)х250/D60 0/B3,5/F100 (ГОСТ 31360-2007) - 100 мм, 200 мм, 250 мм
- Плиты гипсовые пазогребневые (полнотелые, влагостойкие) ПлГН1 - 667х500х80(100), полн, А, D (ГОСТ 6428-2018) - 80, 100 мм
- Зашивки инженерных коммуникаций квартир, невозводимые
- Кладка из блоков из ячеистого бетона Блок I/600х200х250/D60 0/B3,5/F100 (ГОСТ 31360-2007) - 200 мм; Минеральная вата Технониколь Технофент Стандарт (или аналог), р=72-88кг/м3 - 150 мм; Воздушный зазор - 68 мм, Облицовочный кирпич Донские Зори «Волхонка» W077/2 RAL 8012 (или аналог) - 102 мм
- Железобетон - 200 мм; Минеральная вата Технониколь Технофент Стандарт (или аналог), р=72-88кг/м3 - 150 мм; Воздушный зазор - 68 мм, Облицовочный кирпич Донские Зори «Волхонка» W077/2 RAL 8012 (или аналог) - 102 мм
- 3.10 — Марка помещения (номер)

Индекс квартиры
1 — Номер квартиры
31,05 — Жилая площадь квартиры, кв.м
1К 44,55 — Общая площадь квартиры, кв.м
46,00 — Общая приведенная площадь квартиры, кв.м (с учетом летних помещений)

Примечание:
Кладка межкомнатных перегородок выполняется высотой в один ряд

						94-0421-ОК-1/Н-6.2-П-АР1	
						Жилой дом с приспособлением подземной автостоянки под защитное сооружение гражданской обороны - «укрытие» (ЗСГО) с инженерными сетями и благоустройством территории по адресу: г. Москва, внутригородское муниципальное образование Измайлово, (гренадер бульвар, земельный участок 4/9 (участок 6.2)	
Изм.	Кол.уч.	Лист	№док.	Подпись	Дата		
Разработал		Маляр			03.2024	Объемно-планировочные и архитектурные решения	Стадия: П; Лист: 13; Листов:
Проверил		Дейнека			03.2024		
ГАП		Гуслякова			03.2024		
Н.контр.		Ивлева			03.2024	Корпус 6.2.1. План 11 этажа на отм. +36,550. Экспликация помещений 11 этажа	Генпро
ГИП		Крюков			03.2024		

Формат А1


Согласовано

Взам. инв. №


Подп. и дата

Инв. № подл.

Корпус 6.2.2. План 2 этажа на отм. +6,850

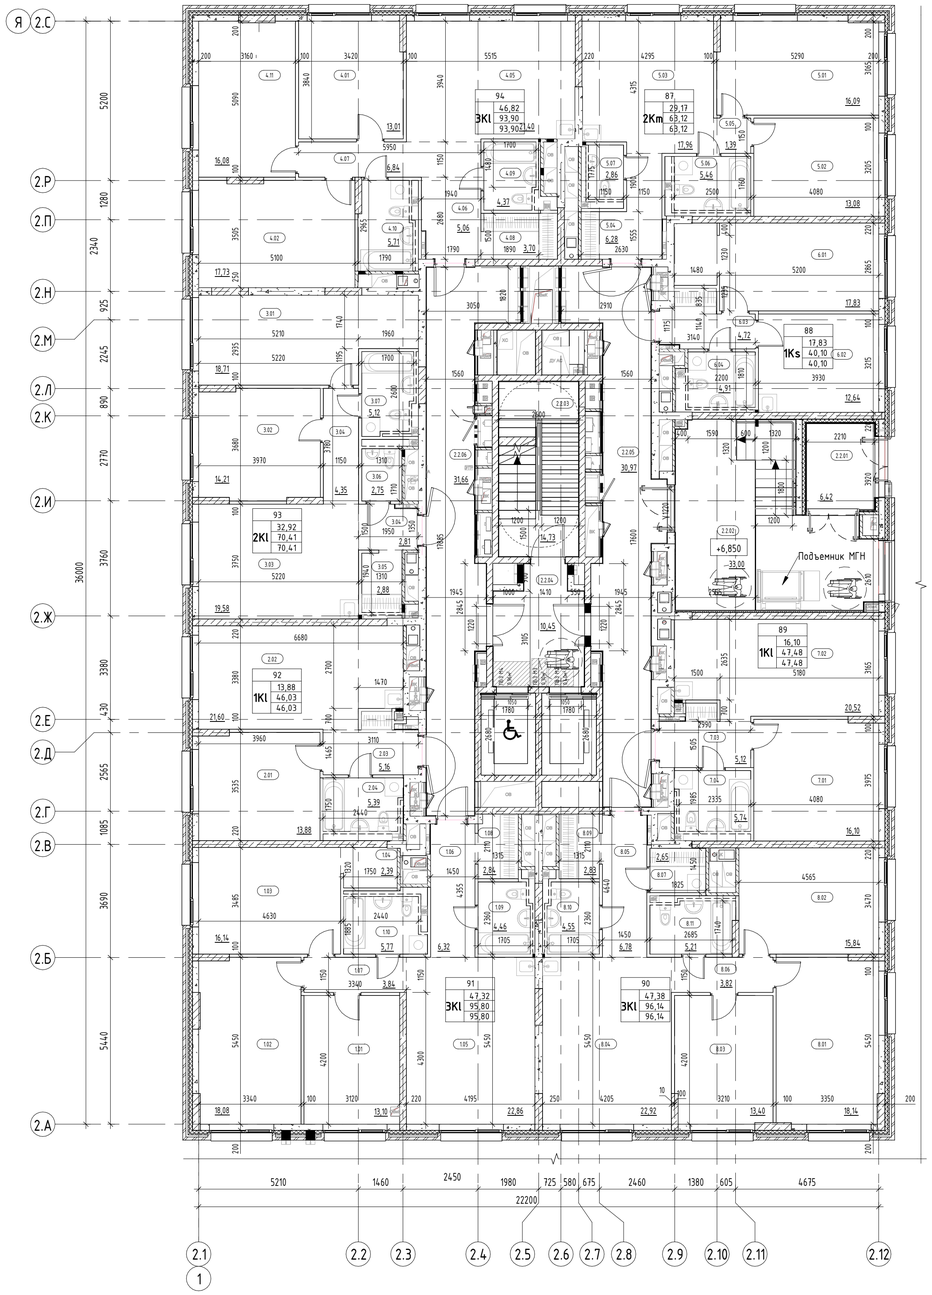

Компоновочная схема

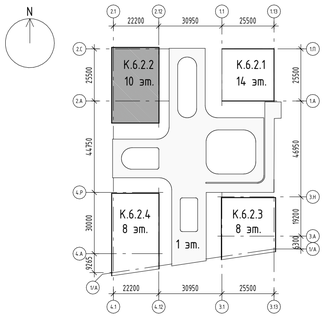

Экспликация помещений 2 этаж

Номер	Имя	Площадь, м2	Площадь с коэффициентом
МОП			
2.2.03	Лестничная клетка Н2	14,73	14,73
2.2.04	Тамбур-шлюз с ПБЗ МГН	10,45	10,45
2.2.05	Межквартирный коридор	30,97	30,97
2.2.01	Тамбур	6,42	6,42
2.2.02	Тамбур	33,00	33,00
2.2.06	Межквартирный коридор	31,66	31,66
		127,23	127,23
1			
2Km			
5.03	Кухня-столовая	17,96	17,96
5.04	Прихожая	6,28	6,28
5.06	Санузел	5,46	5,46
5.02	Жилая комната	13,08	13,08
5.07	Санузел	2,86	2,86
5.01	Жилая комната	16,09	16,09
5.05	Коридор	1,39	1,39
		63,12	63,12
2			
1Ks			
6.01	Жилая комната	17,83	17,83
6.02	Кухня	12,64	12,64
6.04	Санузел	4,91	4,91
6.03	Прихожая	4,72	4,72
		40,10	40,10
3			
1КІ			
7.02	Кухня-столовая	20,52	20,52
7.01	Жилая комната	16,10	16,10
7.04	Санузел	5,74	5,74
7.03	Прихожая	5,12	5,12
		47,48	47,48
4			
3КІ			
8.02	Жилая комната	15,84	15,84
8.11	Санузел	5,21	5,21
8.01	Жилая комната	18,14	18,14
8.06	Коридор	3,82	3,82
8.05	Прихожая	6,78	6,78
8.07	Постирочная- гардеробная	2,65	2,65
8.03	Жилая комната	13,40	13,40
8.04	Кухня-столовая	22,92	22,92
8.10	Санузел	4,55	4,55
8.09	Гардеробная	2,83	2,83
		96,14	96,14
5			
3КІ			
1.02	Жилая комната	18,08	18,08
1.06	Прихожая	6,32	6,32
1.03	Жилая комната	16,14	16,14
1.07	Коридор	3,84	3,84

Экспликация помещений 2 этаж

Номер	Имя	Площадь, м2	Площадь с коэффициентом
1.01	Жилая комната	13,10	13,10
1.10	Санузел	5,77	5,77
1.09	Санузел	4,46	4,46
1.05	Кухня-столовая	22,86	22,86
1.08	Гардеробная	2,84	2,84
1.04	Гардеробная	2,39	2,39
		95,80	95,80
6			
1КІ			
2.02	Кухня-столовая	21,60	21,60
2.03	Прихожая	5,16	5,16
2.01	Жилая комната	13,88	13,88
2.04	Санузел	5,39	5,39
		46,03	46,03
7			
2КІ			
3.06	Санузел	2,75	2,75
3.05	Гардеробная	2,88	2,88
3.04	Коридор	4,35	4,35
3.07	Санузел	5,12	5,12
3.04	Прихожая	2,81	2,81
3.02	Жилая комната	14,21	14,21
3.03	Кухня-столовая	19,58	19,58
3.01	Жилая комната	18,71	18,71
		70,41	70,41
8			
3КІ			
4.01	Жилая комната	13,01	13,01
4.02	Жилая комната	17,73	17,73
4.05	Кухня-столовая	21,40	21,40
4.06	Прихожая	5,06	5,06
4.09	Санузел	4,37	4,37
4.10	Санузел	5,71	5,71
4.07	Коридор	6,84	6,84
4.08	Гардеробная	3,70	3,70
4.11	Жилая комната	16,08	16,08
		93,90	93,90
		680,21	680,21

Условные обозначения:

- Монолитный железобетон
- Кладка из кирпича полнотелого КР-р-по 250х120х65/1НФ/10 0/2,0/50 (ГОСТ 530-2012), М100, F50 на цементно-песчаном растворе М75 - 120 мм, 250 мм
- Кладка из блоков из ячеистого бетона Блок I/600х100(200,250)х250/D60 0/B3,5/F100 (ГОСТ 31360-2007) - 100 мм, 200 мм, 250 мм
- Плиты гипсовые пазогребневые (полнотелые, влагостойкие) ПлГП1 - 667х500х80(100), полн, А, D (ГОСТ 6428-2018) - 80, 100 мм
- Зашивки инженерных коммуникаций квартир, невозводимые
- Кладка из блоков из ячеистого бетона Блок I/600х200х250/D60 0/B3,5/F100 (ГОСТ 31360-2007) - 200 мм; Минеральная вата Технониколь Технофент Стандарт (или аналог), р=72-88кг/м3 - 150 мм; Воздушный зазор - 68 мм, Облицовочный кирпич Донские Зори «Волхонка» W077/2 RAL 8012 (или аналог) - 102 мм
- Железобетон - 200 мм; Минеральная вата Технониколь Технофент Стандарт (или аналог), р=72-88кг/м3 - 150 мм; Воздушный зазор - 68 мм, Облицовочный кирпич Донские Зори «Волхонка» W077/2 RAL 8012 (или аналог) - 102 мм
- 3.10 — Марка помещения (номер)

Индекс квартиры
1 — Номер квартиры
1К: 31,05 — Жилая площадь квартиры, кв.м
44,55 — Общая площадь квартиры, кв.м
46,00 — Общая приведенная площадь квартиры, кв.м (с учетом летних помещений)

Примечание:
Кладка межкомнатных перегородок выполняется высотой в один ряд

						94-0421-ОК-1/Н-6.2-П-АР1
						Жилой дом с приспособлением подземной автостоянки под защитное сооружение гражданской обороны - «укрытие» (ЗСГО) с инженерными сетями и благоустройством территории по адресу: г. Москва, внутригородское муниципальное образование Измайлово, Сиреневый бульвар, земельный участок 4/9 (участок 6.2)
Изм.	Кол.уч.	Лист	№док.	Подпись	Дата	
Разработал	Хорош				03.2024	Объемно-планировочные и архитектурные решения
Проверил	Дейнека				03.2024	Стадия: П; Лист: 19; Листов:
ГАП	Гуслякова				03.2024	
Н.контр.	Дейнека				03.2024	Корпус 6.2.2. План 2 этажа. Экспликация помещений 2 этажа
ГИП	Крюков				03.2024	Генпро

Согласовано

Взам. инв. №


Подп. и дата

Инв. № подл.


07.11.2025 5:00:50

Формат А1

Корпус 6.2.2. План 3-8 этажей

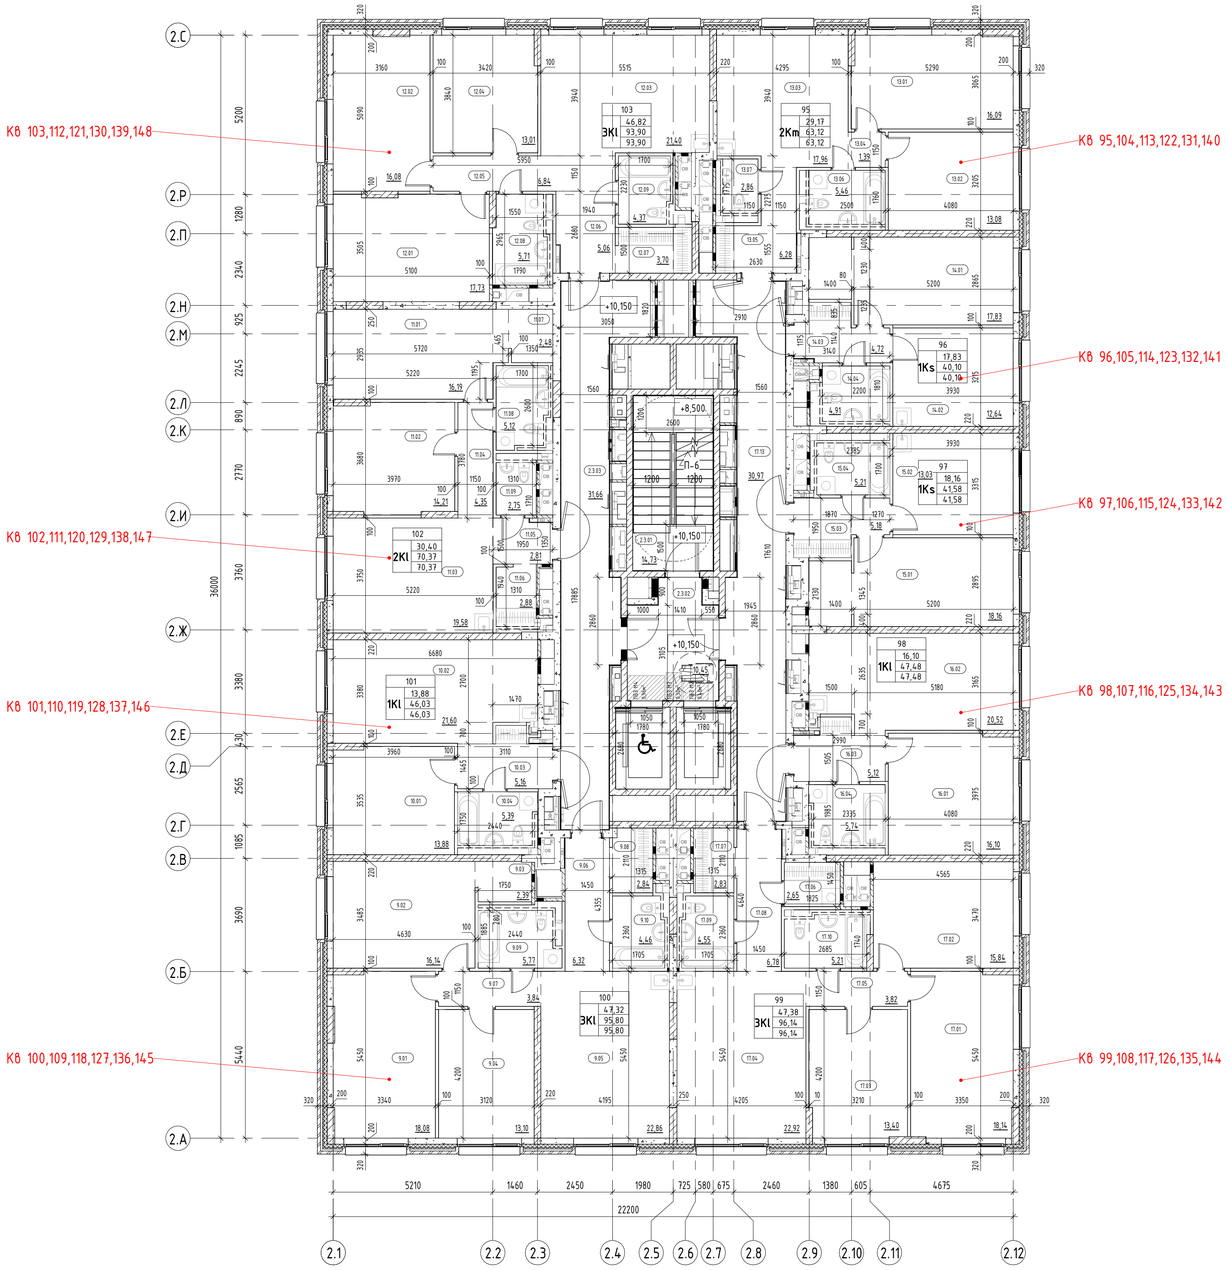

Компоновочная схема

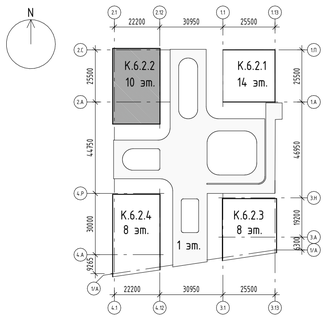

Экспликация помещений 3-8 этажей

Номер	Имя	Площадь, м2	Площадь с коэффициентом
МОП			
2.3.03	Межквартирный коридор	31,66	31,66
2.3.01	Лестничная клетка Н2	14,73	14,73
2.3.02	Тамбур-шлюз с ПБЗ МГН	10,45	10,45
17.13	Межквартирный коридор	30,97	30,97
		87,81	87,81
1			
2Km			
13.03	Кухня-столовая	17,96	17,96
13.05	Прихожая	6,28	6,28
13.07	Санузел	2,86	2,86
13.02	Жилая комната	13,08	13,08
13.06	Санузел	5,46	5,46
13.01	Жилая комната	16,09	16,09
13.04	Коридор	1,39	1,39
		63,12	63,12
2			
1Ks			
14.01	Жилая комната	17,83	17,83
14.02	Кухня	12,64	12,64
14.03	Прихожая	4,72	4,72
14.04	Санузел	4,91	4,91
		40,10	40,10
3			
1Ks			
15.02	Кухня	13,03	13,03
15.03	Прихожая	5,18	5,18
15.01	Жилая комната	18,16	18,16
15.04	Санузел	5,21	5,21
		41,58	41,58
4			
1КІ			
16.02	Кухня-столовая	20,52	20,52
16.01	Жилая комната	16,10	16,10
16.04	Санузел	5,74	5,74
16.03	Прихожая	5,12	5,12
		47,48	47,48
5			
3КІ			
17.02	Жилая комната	15,84	15,84
17.10	Санузел	5,21	5,21
17.01	Жилая комната	18,14	18,14
17.05	Коридор	3,82	3,82
17.08	Прихожая	6,78	6,78
17.06	Постирочная- гардеробная	2,65	2,65
17.03	Жилая комната	13,40	13,40
17.04	Кухня-столовая	22,92	22,92
17.09	Санузел	4,55	4,55
17.07	Гардеробная	2,83	2,83
		96,14	96,14

Экспликация помещений 3-8 этажей

Номер	Имя	Площадь, м2	Площадь с коэффициентом
6			
3КІ			
9.01	Жилая комната	18,08	18,08
9.06	Прихожая	6,32	6,32
9.02	Жилая комната	16,14	16,14
9.07	Коридор	3,84	3,84
9.04	Жилая комната	13,10	13,10
9.09	Санузел	5,77	5,77
9.10	Санузел	4,46	4,46
9.05	Кухня-столовая	22,86	22,86
9.08	Гардеробная	2,84	2,84
9.03	Гардеробная	2,39	2,39
		95,80	95,80
7			
1КІ			
10.02	Кухня-столовая	21,60	21,60
10.03	Прихожая	5,16	5,16
10.01	Жилая комната	13,88	13,88
10.04	Санузел	5,39	5,39
		46,03	46,03
8			
2КІ			
11.09	Санузел	2,75	2,75
11.06	Гардероб	2,88	2,88
11.04	Коридор	4,35	4,35
11.08	Санузел	5,12	5,12
11.05	Прихожая	2,81	2,81
11.02	Жилая комната	14,21	14,21
11.03	Кухня-столовая	19,58	19,58
11.07	Гардеробная	2,48	2,48
11.01	Жилая комната	16,19	16,19
		70,37	70,37
9			
3КІ			
12.01	Жилая комната	17,73	17,73
12.02	Жилая комната	16,08	16,08
12.03	Кухня-столовая	21,40	21,40
12.06	Прихожая	5,06	5,06
12.05	Коридор	6,84	6,84
12.04	Жилая комната	13,01	13,01
12.08	Санузел	5,71	5,71
12.09	Санузел	4,37	4,37
12.07	Гардеробная	3,70	3,70
		93,90	93,90
		682,33	682,33

Условные обозначения:

- Монолитный железобетон
- Кладка из кирпича полнотелого КР-р-по 250х120х65/1НФ/10 0/2,0/50 (ГОСТ 530-2012), М100, F50 на цементно-песчаном растворе М75 - 120 мм, 250 мм
- Кладка из блоков из ячеистого бетона Блок I/600х100(200,250)х250/D60 0/B3,5/F100 (ГОСТ 31360-2007) - 100 мм, 200 мм, 250 мм
- Плиты гипсовые пазогребневые (полнотелые, влагостойкие) ПлГП1 - 667х500х80(100), полн, А, D (ГОСТ 6428-2018) - 80, 100 мм
- Зашивки инженерных коммуникаций квартир, невозводимые
- Кладка из блоков из ячеистого бетона Блок I/600х200х250/D60 0/B3,5/F100 (ГОСТ 31360-2007) - 200 мм; Минеральная вата Технониколь Технофент Стандарт (или аналог), р=72-88кг/м3 - 150 мм; Воздушный зазор - 68 мм, Облицовочный кирпич Донские Зори «Волхонка» W077/2 RAL 8012 (или аналог) - 102 мм
- Железобетон - 200 мм; Минеральная вата Технониколь Технофент Стандарт (или аналог), р=72-88кг/м3 - 150 мм; Воздушный зазор - 68 мм, Облицовочный кирпич Донские Зори «Волхонка» W077/2 RAL 8012 (или аналог) - 102 мм
- 3.10 — Марка помещения (номер)

Индекс квартиры
- 1 — Номер квартиры
- 1К: 31,05 — Жилая площадь квартиры, кв.м
- 44,55 — Общая площадь квартиры, кв.м
- 46,00 — Общая приведенная площадь квартиры, кв.м (с учетом летних помещений)

Примечание:
Кладка межкомнатных перегородок выполняется высотой в один ряд

Изм.	Кол.уч.	Лист	№док.	Подпись	Дата
Разработал		Хорош			03.2024
Проверил		Дейнека			03.2024
ГАП		Гуслякова			03.2024
Н.контр.		Дейнека			03.2024
ГИП		Крюков			03.2024

94-0421-ОК-1/Н-6.2-П-АР1

Жилой дом с приспособлением подземной автостоянки под защитное сооружение гражданской обороны - культурно-(ЗСГО) с инженерными сетями и благоустройством территории по адресу: г. Москва, внутригородское муниципальное образование Измайлово, (сиреневый бульвар, земельный участок 6.2)

Объемно-планировочные и архитектурные решения	Стадия	Лист	Листов
	П	20	

Корпус 6.2.2. План 3-8 этажей. Экспликация помещений 3-8 этажей

Генпро

Согласовано

Взам. инв. №


Подп. и дата

Инв. № подл.

07.11.2025 5:00:52

Формат А1

Корпус 6.2.2. План 9 этажа на отм. +29,950

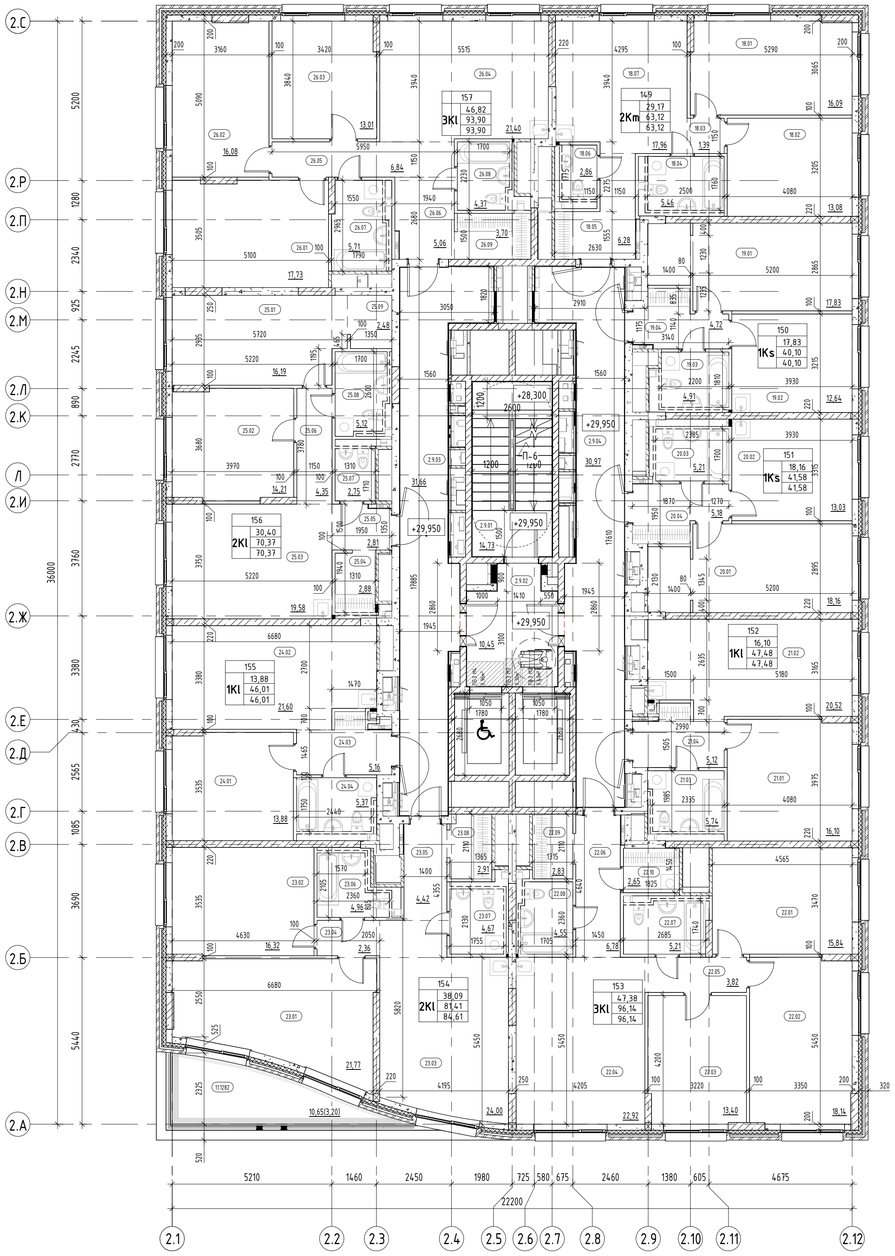


Экспликация помещений 9 этаж

Номер	Имя	Площадь, м2	Площадь с коэффициентом
МОП			
2.9.01	Лестничная клетка Н2	14,73	14,73
2.9.02	Тамбур-шлюз с ПБЗ МГН	10,45	10,45
2.9.04	Межквартирный коридор	30,97	30,97
2.9.03	Межквартирный коридор	31,66	31,66
		87,81	87,81
1			
2Km			
18.07	Кухня-столовая	17,96	17,96
18.06	Санузел	2,86	2,86
18.04	Санузел	5,46	5,46
18.02	Жилая комната	13,08	13,08
18.01	Жилая комната	16,09	16,09
18.05	Прихожая	6,28	6,28
18.03	Коридор	1,39	1,39
		63,12	63,12
2			
1Ks			
19.01	Жилая комната	17,83	17,83
19.02	Кухня	12,64	12,64
19.03	Санузел	4,91	4,91
19.04	Прихожая	4,72	4,72
		40,10	40,10
3			
1Ks			
20.02	Кухня	13,03	13,03
20.04	Прихожая	5,18	5,18
20.01	Жилая комната	18,16	18,16
20.03	Санузел	5,21	5,21
		41,58	41,58
4			
1Kl			
21.02	Кухня-столовая	20,52	20,52
21.01	Жилая комната	16,10	16,10
21.03	Санузел	5,74	5,74
21.04	Прихожая	5,12	5,12
		47,48	47,48

Экспликация помещений 9 этаж

Номер	Имя	Площадь, м2	Площадь с коэффициентом
5			
3Kl			
22.01	Жилая комната	15,84	15,84
22.07	Санузел	5,21	5,21
22.02	Жилая комната	18,14	18,14
22.05	Коридор	3,82	3,82
22.06	Прихожая	6,78	6,78
22.10	Постирочная- гардеробная	2,65	2,65
22.03	Жилая комната	13,40	13,40
22.04	Кухня-столовая	22,92	22,92
22.08	Санузел	4,55	4,55
22.09	Гардеробная	2,83	2,83
		96,14	96,14
6			
2Kl			
11.1282	Терраса	10,65	3,20
23.01	Жилая комната	21,77	21,77
23.07	Санузел	4,67	4,67
23.02	Жилая комната	16,32	16,32
23.03	Кухня-столовая	24,00	24,00
23.05	Прихожая	4,42	4,42
23.04	Коридор	2,36	2,36
23.08	Гардеробная	2,91	2,91
23.06	Санузел	4,96	4,96
		92,06	84,61
7			
1Kl			
24.01	Жилая комната	13,88	13,88
24.02	Кухня-столовая	21,60	21,60
24.04	Санузел	5,37	5,37
24.03	Прихожая	5,16	5,16
		46,01	46,01
8			
2Kl			
25.07	Санузел	2,75	2,75
25.04	Гардеробная	2,88	2,88
25.06	Коридор	4,35	4,35
25.08	Санузел	5,12	5,12
25.05	Прихожая	2,81	2,81
25.02	Жилая комната	14,21	14,21
25.03	Кухня-столовая	19,58	19,58
25.09	Гардеробная	2,48	2,48
25.01	Жилая комната	16,19	16,19
		70,37	70,37
9			
3Kl			
26.02	Жилая комната	16,08	16,08
26.03	Жилая комната	13,01	13,01
26.01	Жилая комната	17,73	17,73
26.04	Кухня-столовая	21,40	21,40
26.07	Санузел	5,71	5,71
26.06	Прихожая	5,06	5,06
26.08	Санузел	4,37	4,37
26.05	Коридор	6,84	6,84
26.09	Гардеробная	3,70	3,70
		93,90	93,90
		678,57	671,12

Компоновочная схема

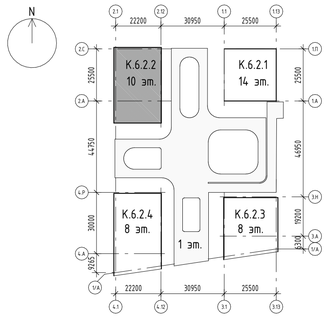

Условные обозначения:

- Монолитный железобетон
- Кладка из кирпича полнотелого КР-р-по 250х120х65/1НФ/10 0/2,0/50 (ГОСТ 530-2012), М100, F50 на цементно-песчаном растворе М75 – 120 мм, 250 мм
- Кладка из блоков из ячеистого бетона Блок I/600х100(200,250)х250/D60 0/B3,5/F100 (ГОСТ 31360-2007) – 100 мм, 200 мм, 250 мм
- Плиты гипсовые пазогребневые (полнотелые, влагостойкие) ПлГН1 – 667х500х80(100), полн, А, D (ГОСТ 6428-2018) – 80, 100 мм
- Зашивки инженерных коммуникаций квартир, невозводимые
- Кладка из блоков из ячеистого бетона Блок I/600х200х250/D60 0/B3,5/F100 (ГОСТ 31360-2007) – 200 мм; Минеральная вата Технониколь Техновент Стандарт (или аналог), р=72-88кг/м3 – 150 мм; Воздушный зазор – 68 мм, Облицовочный кирпич Донские Зори «Волхонка» W077/2 RAL 8012 (или аналог) – 102 мм
- Железобетон – 200 мм; Минеральная вата Технониколь Техновент Стандарт (или аналог), р=72-88кг/м3 – 150 мм; Воздушный зазор – 68 мм, Облицовочный кирпич Донские Зори «Волхонка» W077/2 RAL 8012 (или аналог) – 102 мм
- 3.10 — Марка помещения (номер)

Индекс квартиры
1 — Номер квартиры
1К: 31,05 — Жилая площадь квартиры, кв.м
44,55 — Общая площадь квартиры, кв.м
46,00 — Общая приведенная площадь квартиры, кв.м (с учетом летних помещений)

Примечание:
Кладка межкомнатных перегородок выполняется высотой в один ряд

						94-0421-ОК-1/Н-6.2-П-АР1	
						Жилой дом с приспособлением подземной автостоянки под защитное сооружение гражданской обороны - «укрытие» (ЗСГО) с инженерными сетями и благоустройством территории по адресу: г. Москва, внутригородское муниципальное образование Измайлово, Сиреневый бульвар, земельный участок 4/9 (участок 6.2)	
Изм.	Кол.уч.	Лист	№док.	Подпись	Дата		
Разработал		Хорош			03.2024	Объемно-планировочные и архитектурные решения	Стадия: П; Лист: 21; Листов:
Проверил		Дейнека			03.2024		
ГАП		Гуслякова			03.2024		
Н.контр.		Дейнека			03.2024	Корпус 6.2.2. План 9 этажа. Экспликация помещений 9 этажа	Генпро
ГИП		Крюков			03.2024		

Согласовано

Взам. инв. №


Подп. и дата

Инв. № подл.

07.11.2025 5:00:54

Формат А1

Корпус 6.2.2. План 10 этажа

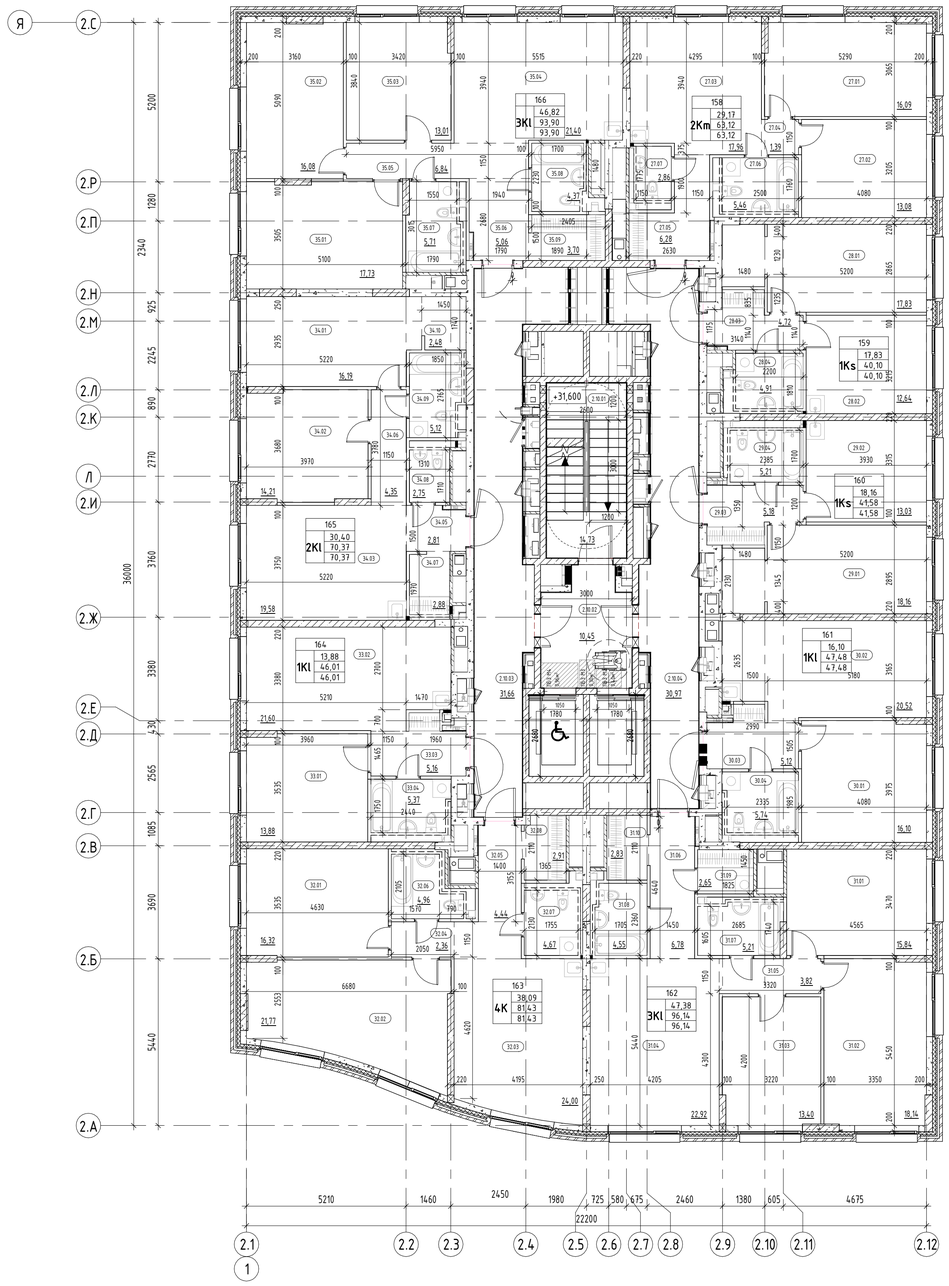


Экспликация помещений 10 этаж

Номер	Имя	Площадь, м2	Площадь с коэффициентом
МОП			
2.10.01	Лестничная клетка	14,73	14,73
2.10.02	Тамбур/ПБЗ	10,45	10,45
2.10.04	Межквартирный коридор	30,97	30,97
2.10.03	Межквартирный коридор	31,66	31,66
		87,81	87,81
1			
2Km			
27.03	Кухня-столовая	17,96	17,96
27.07	Санузел	2,86	2,86
27.06	Санузел	5,46	5,46
27.02	Жилая комната	13,08	13,08
27.01	Жилая комната	16,09	16,09
27.05	Прихожая	6,28	6,28
27.04	Коридор	1,39	1,39
		63,12	63,12
2			
1Ks			
28.01	Жилая комната	17,83	17,83
28.02	Кухня	12,64	12,64
28.04	Санузел	4,91	4,91
28.03	Прихожая	4,72	4,72
		40,10	40,10
3			
1Ks			
29.02	Кухня	13,03	13,03
29.03	Прихожая	5,18	5,18
29.01	Жилая комната	18,16	18,16
29.04	Санузел	5,21	5,21
		41,58	41,58
4			
1Kl			
30.02	Кухня-столовая	20,52	20,52
30.01	Жилая комната	16,10	16,10
30.04	Санузел	5,74	5,74
30.03	Прихожая	5,12	5,12
		47,48	47,48
5			
3Kl			
31.01	Жилая комната	15,84	15,84
31.07	Санузел	5,21	5,21
31.02	Жилая комната	18,14	18,14
31.05	Коридор	3,82	3,82
31.06	Прихожая	6,78	6,78
31.10	Постирочная- гардеробная	2,83	2,83
31.03	Жилая комната	13,40	13,40
31.04	Кухня-столовая	22,92	22,92
31.08	Санузел	4,55	4,55
31.09	Гардеробная	2,65	2,65
		96,14	96,14

Экспликация помещений 10 этаж

Номер	Имя	Площадь, м2	Площадь с коэффициентом
6			
4K			
32.02	Жилая комната	21,77	21,77
32.07	Санузел	4,67	4,67
32.01	Жилая комната	16,32	16,32
32.03	Кухня-столовая	24,00	24,00
32.05	Прихожая	4,44	4,44
32.04	Коридор	2,36	2,36
32.08	Постирочная- гардеробная	2,91	2,91
32.06	Гардеробная	4,96	4,96
		81,43	81,43
7			
1Kl			
33.03	Прихожая	5,16	5,16
33.01	Жилая комната	13,88	13,88
33.02	Кухня	21,60	21,60
33.04	Санузел	5,37	5,37
		46,01	46,01
8			
2Kl			
34.08	Санузел	2,75	2,75
34.07	Постирочная- гардеробная	2,88	2,88
34.06	Коридор	4,35	4,35
34.09	Санузел	5,12	5,12
34.05	Прихожая	2,81	2,81
34.02	Жилая комната	14,21	14,21
34.03	Кухня-столовая	19,58	19,58
34.10	Гардеробная	2,48	2,48
34.01	Жилая комната	16,19	16,19
		70,37	70,37
9			
3Kl			
35.02	Жилая комната	16,08	16,08
35.03	Жилая комната	13,01	13,01
35.01	Жилая комната	17,73	17,73
35.04	Кухня-столовая	21,40	21,40
35.07	Санузел	5,71	5,71
35.06	Прихожая	5,06	5,06
35.08	Санузел	4,37	4,37
35.05	Коридор	6,84	6,84
35.09	Гардеробная	3,70	3,70
		93,90	93,90
		667,94	667,94

Компоновочная схема

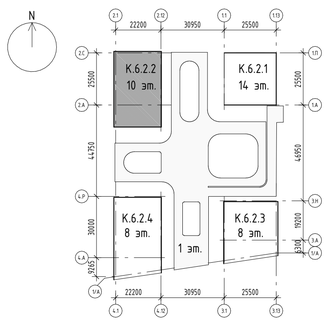

Условные обозначения:

- Монолитный железобетон
- Кладка из кирпича полнотелого КР-р-по 250х120х65/1НФ/10 0/2,0/50 (ГОСТ 530-2012), М100, F50 на цементно-песчаном растворе М75 – 120 мм, 250 мм
- Кладка из блоков из ячеистого бетона Блок I/600х100(200,250)х250/D60 0/B3,5/F100 (ГОСТ 31360-2007) – 100 мм, 200 мм, 250 мм
- Плиты гипсовые пазогребневые (полнотелые, Влагостойкие) ПлГН1 – 667х500х80(100), полн, А, D (ГОСТ 6428-2018) – 80, 100 мм
- Зашивки инженерных коммуникаций квартир, невозводимые
- Кладка из блоков из ячеистого бетона Блок I/600х200х250/D60 0/B3,5/F100 (ГОСТ 31360-2007) – 200 мм; Минеральная вата Технониколь Техновент Стандарт (или аналог), р=72-88кг/м3 – 150 мм; Воздушный зазор – 68 мм, Облицовочный кирпич Донские Зори «Волхонка» W077/2 RAL 8012 (или аналог) – 102 мм
- Железобетон – 200 мм; Минеральная вата Технониколь Техновент Стандарт (или аналог), р=72-88кг/м3 – 150 мм; Воздушный зазор – 68 мм, Облицовочный кирпич Донские Зори «Волхонка» W077/2 RAL 8012 (или аналог) – 102 мм
- 3.10 — Марка помещения (номер)

Индекс квартиры
1 — Номер квартиры
1К
31,05 — Жилая площадь квартиры, кв.м
44,55 — Общая площадь квартиры, кв.м
46,00 — Общая приведенная площадь квартиры, кв.м (с учетом летних помещений)

Примечание:
Кладка межкомнатных перегородок выполняется высотой в один ряд

Изм.	Кол.уч.	Лист	№док.	Подпись	Дата
Разработал		Хорош			03.2024
Проверил		Дейнека			03.2024
ГАП		Гуслякова			03.2024
Н.контр.		Дейнека			03.2024
ГИП		Крюков			03.2024

94-0421-ОК-1/Н-6.2-П-АР1

Жилой дом с приспособлением подземной автостоянки под защитное сооружение гражданской обороны - «укрытие» (ЗСГО) с инженерными сетями и благоустройством территории по адресу: г. Москва, внутригородское муниципальное образование Измайлово, Сиреневый бульвар, земельный участок 4/9 (участок 6.2)

Объемно-планировочные и архитектурные решения	Стадия	Лист	Листов
	П	22	

Корпус 6.2.2. План 10 этажа. Экспликация помещений 10 этажа

Генпро

Согласовано

Взам. инв. №


Подп. и дата

Инв. № подл.

07.11.2025 5:00:56

Формат А1

Корпус 6.2.3. План 2 этажа на отм. +6,100

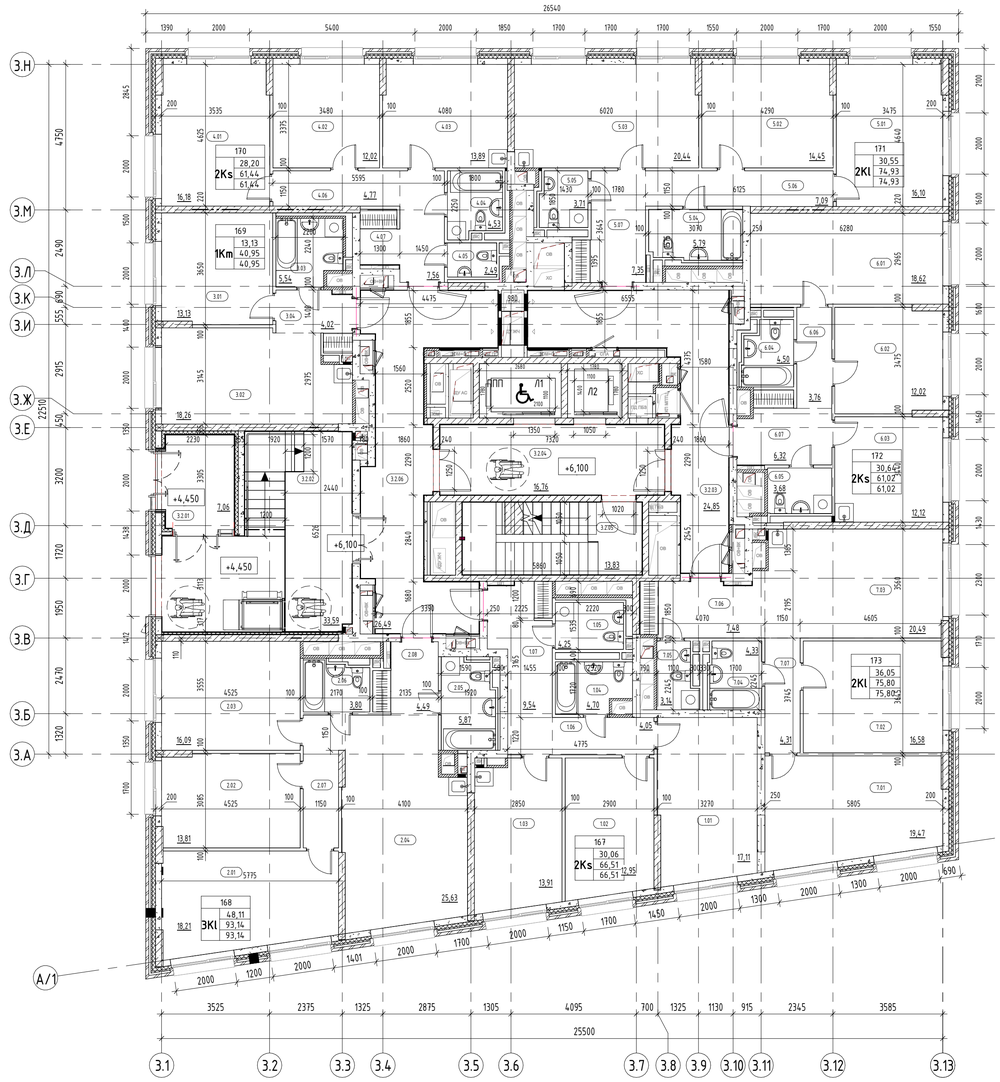


Экспликация помещений 2 этажа

Номер помещения	Наименование	Площадь, м²	Кат. помещения
МОП			
3.2.01	Тамбур	7,06	
3.2.02	Тамбур	33,59	
3.2.03	Межквартирный коридор	24,85	
3.2.04	Тамбур-шлюз ПБЗ МГН	16,76	
3.2.05	Лестничная клетка Н2	13,83	
3.2.06	Межквартирный коридор	26,49	
		122,58	
1			
2Ks			
1.01	Жилая комната	17,11	
1.02	Жилая комната	12,95	
1.03	Кухня	13,91	
1.04	Санузел	4,70	
1.05	Санузел	4,25	
1.06	Коридор	4,05	
1.07	Прихожая	9,54	
		66,51	
2			
3Kl			
2.01	Жилая комната	18,21	
2.02	Жилая комната	13,81	
2.03	Жилая комната	16,09	
2.04	Кухня-столовая	25,63	
2.05	Санузел	5,87	
2.06	Санузел	3,80	
2.07	Коридор	5,24	
2.08	Прихожая	4,49	
		93,14	
3			
1Km			
3.01	Жилая комната	13,13	
3.02	Кухня-столовая	18,26	
3.03	Санузел	5,54	
3.04	Прихожая	4,02	
		40,95	

Экспликация помещений 2 этажа

Номер помещения	Наименование	Площадь, м²	Кат. помещения
4			
2Ks			
4.01	Жилая комната	16,18	
4.02	Жилая комната	12,02	
4.03	Кухня	13,89	
4.04	Санузел	4,53	
4.05	Санузел	2,49	
4.06	Коридор	4,77	
4.07	Прихожая	7,56	
		61,44	
5			
2Kl			
5.01	Жилая комната	16,10	
5.02	Жилая комната	14,45	
5.03	Кухня-столовая	20,44	
5.04	Санузел	5,79	
5.05	Санузел	3,71	
5.06	Коридор	7,09	
5.07	Прихожая	7,35	
		74,93	
6			
2Ks			
6.01	Жилая комната	18,62	
6.02	Жилая комната	12,02	
6.03	Кухня	12,12	
6.04	Санузел	4,50	
6.05	Санузел	3,68	
6.06	Коридор	3,76	
6.07	Прихожая	6,32	
		61,02	
7			
2Kl			
7.01	Жилая комната	19,47	
7.02	Жилая комната	16,58	
7.03	Кухня-столовая	20,49	
7.04	Санузел	4,33	
7.05	Санузел	3,14	
7.06	Прихожая	7,48	
7.07	Коридор	4,31	
		75,80	
Итого:		596,37	

Компоновочная схема

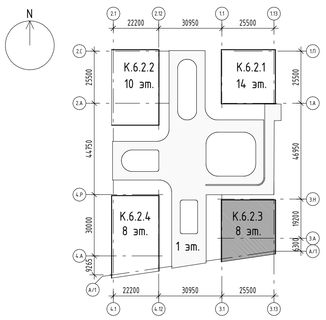

Условные обозначения:

- Монолитный железобетон
- Кладка из кирпича полнотелого КР-р-по 250х120х65/1НФ/10 0/2,0/50 (ГОСТ 530-2012), М100, F50 на цементно-песчаном растворе М75 - 120 мм, 250 мм
- Кладка из блоков из ячеистого бетона Блок I/600х100(200,250)х250/D60 0/B3,5/F100 (ГОСТ 31360-2007) - 100 мм, 200 мм, 250 мм
- Плиты гипсовые пазогребневые (полнотелые, влагостойкие) ПлГН1 - 667х500х80(100), полн, А, D (ГОСТ 6428-2018) - 80, 100 мм
- Облицовка (тип С 626) на металлическом каркасе (профиль ПН 50х40 и ПС 50х50) - 50 мм, с зашивкой 2 листами ГСП-А - 12,5 мм 75 мм
- Облицовка стен (тип С 626) на металлическом каркасе (профиль ПН 50х40 и ПС 50х50), с заполнением утеплителем минераловатным (Технониколь ТЕХНОФАС ДЕКОР) ρ=90-110 кг/м³, λБ= 0,041 Вт/м*С, R на отрыв не менее 15 кПа - 50 мм, зашивкой 2 листами ГСП-А - 12,5 мм - 75мм
- Зашивки инженерных коммуникаций квартир, невозводимые
- Кладка из блоков из ячеистого бетона Блок I/600х200х250/D60 0/B3,5/F100 (ГОСТ 31360-2007) - 200 мм; Минеральная вата Технониколь Технофас Стандарт (или аналог), ρ=72-88кг/м3 - 150 мм; Воздушный зазор - 68 мм, Облицовочный кирпич Донские Зори «Волхонка» W077/2 RAL 8012 (или аналог) - 102 мм
- Железобетон - 200 мм; Минеральная вата Технониколь Технофас Стандарт (или аналог), ρ=72-88кг/м3 - 150 мм; Воздушный зазор - 68 мм, Облицовочный кирпич Донские Зори «Волхонка» W077/2 RAL 8012 (или аналог) - 102 мм
- (3.10) Марка помещения (номер)

Индекс квартиры
1 — Номер квартиры
1K: 31,05 — Жилая площадь квартиры, кв.м
44,55 — Общая площадь квартиры, кв.м
46,00 — Общая приведенная площадь квартиры, кв.м (с учетом летних помещений)

						94-0421-ОК-1/Н-6.2-П-АР1	
						Жилой дом с приспособлением подземной автостоянки под защитное сооружение гражданской обороны - «укрытие» (ЗГО) с инженерными сетями и благоустройством территории по адресу: г. Москва, внутригородское муниципальное образование Измайлово, Сиреневый бульвар, земельный участок 4/9 (участок 6.2)	
Изм.	Кол.уч.	Лист	№док.	Подпись	Дата		
Разработал		Маляр			02.2025	Объемно-планировочные и архитектурные решения	Стадия: р; Лист: 25; Листов:
Проверил		Дейнека			02.2025		
ГАП		Гуслякова			02.2025		
Нач.отдела		Беляков			02.2025		
Н.контр.		Ивлева			02.2025	Корпус 6.2.3. План 2 этажа на отм. +6,100.	Генпро
ГИП		Крюков			02.2025		

Согласовано


Взам. инв. №

Подп. и дата

Инв. № подл.

Формат А1

Корпус 6.2.3. План 3-6 этажа на отм. +9,400

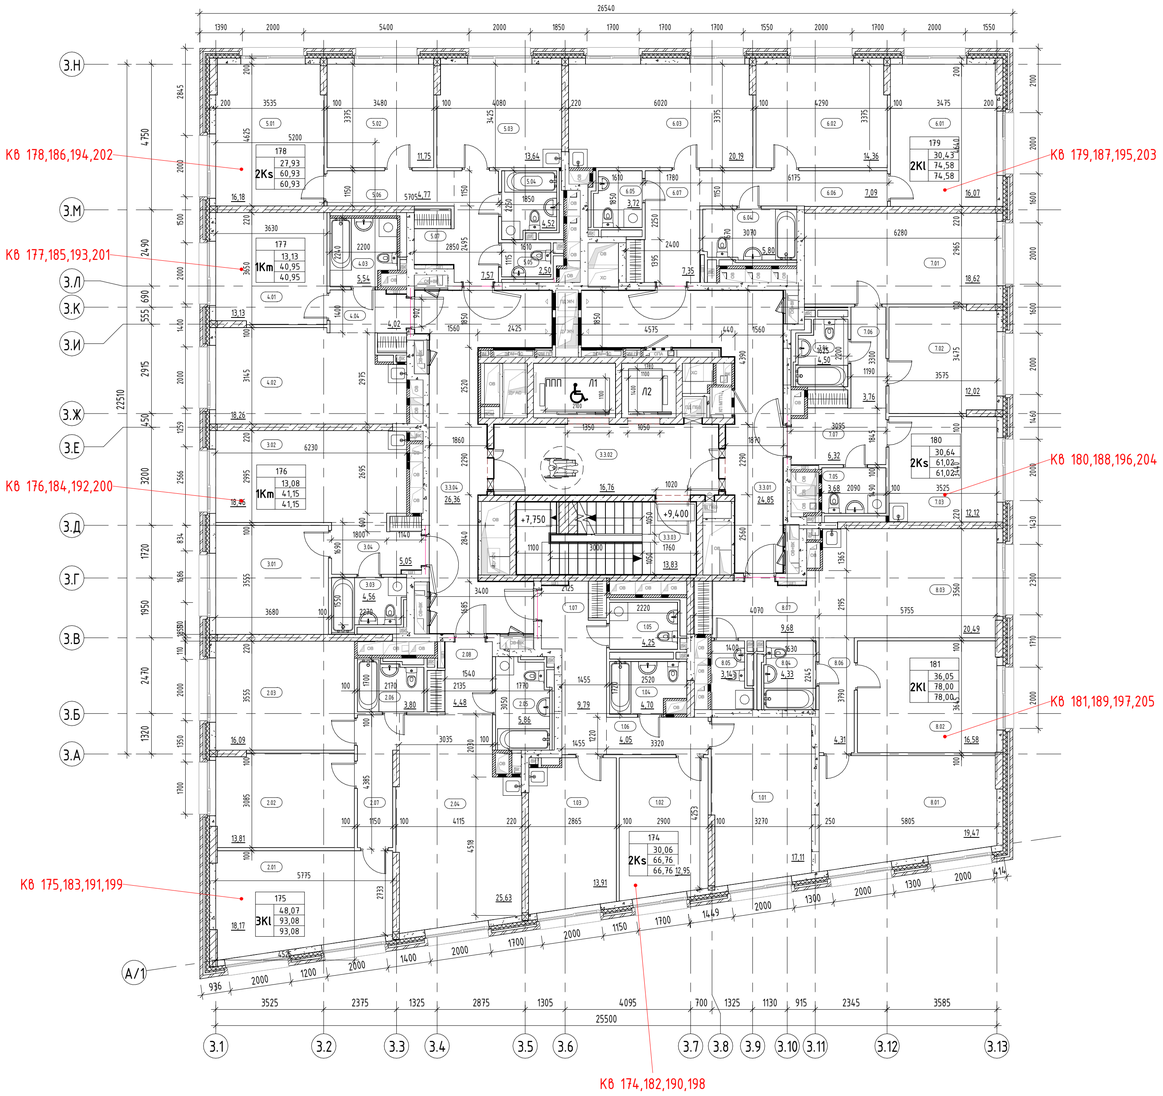


Экспликация помещений 3-6 этажа

Номер помещения	Наименование	Площадь, м²	Кат. помещения
МОП			
3.3.01	Межквартирный коридор	24,85	
3.3.02	Тамбур-шлюз ПБЗ МГН	16,76	
3.3.03	Лестничная клетка Н2	13,83	
3.3.04	Межквартирный коридор	26,36	
		81,80	
1			
2Ks			
1.01	Жилая комната	17,11	
1.02	Жилая комната	12,95	
1.03	Кухня	13,91	
1.04	Санузел	4,70	
1.05	Санузел	4,25	
1.06	Коридор	4,05	
1.07	Прихожая	9,79	
		66,76	
2			
3Kl			
2.01	Жилая комната	18,17	
2.02	Жилая комната	13,81	
2.03	Жилая комната	16,09	
2.04	Кухня-столовая	25,63	
2.05	Санузел	5,86	
2.06	Санузел	3,80	
2.07	Коридор	5,24	
2.08	Прихожая	4,48	
		93,08	
3			
1Km			
3.01	Жилая комната	13,08	
3.02	Кухня-столовая	18,46	
3.03	Санузел	4,56	
3.04	Прихожая	5,05	
		41,15	
4			
1Km			
4.01	Жилая комната	13,13	
4.02	Кухня-столовая	18,26	
4.03	Санузел	5,54	
4.04	Прихожая	4,02	
		40,95	

Экспликация помещений 3-6 этажа

Номер помещения	Наименование	Площадь, м²	Кат. помещения
5			
2Ks			
5.01	Жилая комната	16,18	
5.02	Жилая комната	11,75	
5.03	Кухня	13,64	
5.04	Санузел	4,52	
5.05	Санузел	2,50	
5.06	Коридор	4,77	
5.07	Прихожая	7,57	
		60,93	
6			
2Kl			
6.01	Жилая комната	16,07	
6.02	Жилая комната	14,36	
6.03	Кухня-столовая	20,19	
6.04	Санузел	5,80	
6.05	Санузел	3,72	
6.06	Коридор	7,09	
6.07	Прихожая	7,35	
		74,58	
7			
2Ks			
7.01	Жилая комната	18,62	
7.02	Жилая комната	12,02	
7.03	Кухня	12,12	
7.04	Санузел	4,50	
7.05	Санузел	3,68	
7.06	Коридор	3,76	
7.07	Прихожая	6,32	
		61,02	
8			
2Kl			
8.01	Жилая комната	19,47	
8.02	Жилая комната	16,58	
8.03	Кухня-столовая	20,49	
8.04	Санузел	4,33	
8.05	Санузел	3,14	
8.06	Коридор	4,31	
8.07	Прихожая	9,68	
		78,00	
Итого:		598,27	

Компоновочная схема

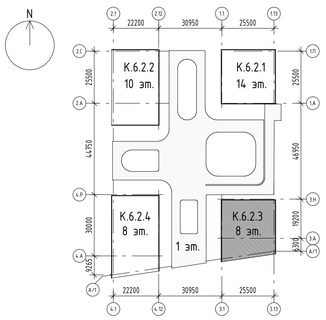

Условные обозначения:

- Монолитный железобетон
- Кладка из кирпича полнотелого КР-р-по 250х120х65/1НФ/10 0/2,0/50 (ГОСТ 530-2012), М100, F50 на цементно-песчаном растворе М75 - 120 мм, 250 мм
- Кладка из блоков из ячеистого бетона Блок I/600х100(200,250)х250/D60 0/B3,5/F100 (ГОСТ 31360-2007) - 100 мм, 200 мм, 250 мм
- Плиты гипсовые пазогребневые (полнотелые, влагостойкие) ПлГН1 - 667х500х80(100), полн, А, D (ГОСТ 6428-2018) - 80, 100 мм
- Облицовка (тип С 626) на металлическом каркасе (профиль ПН 50х40 и ПС 50х50) - 50 мм, с зашивкой 2 листами ГСП-А - 12,5 мм 75 мм
- Облицовка стен (тип С 626) на металлическом каркасе (профиль ПН 50х40 и ПС 50х50), с заполнением утеплителем минераловатным (Технониколь ТЕХНОФАС ДЕКОР) ρ=90-110 кг/м³, λБ= 0,041 Вт/м*С, R на отрыв не менее 15 кПа - 50 мм, зашивкой 2 листами ГСП-А - 12,5 мм - 75мм
- Зашивки инженерных коммуникаций квартир, невозводимые
- Кладка из блоков из ячеистого бетона Блок I/600х200х250/D60 0/B3,5/F100 (ГОСТ 31360-2007) - 200 мм; Минеральная вата Технониколь Технофент Стандарт (или аналог), ρ=72-88кг/м3 - 150 мм; Воздушный зазор - 68 мм, Облицовочный кирпич Донские Зори «Волхонка» W077/2 RAL 8012 (или аналог) - 102 мм
- Железобетон - 200 мм; Минеральная вата Технониколь Технофент Стандарт (или аналог), ρ=72-88кг/м3 - 150 мм; Воздушный зазор - 68 мм, Облицовочный кирпич Донские Зори «Волхонка» W077/2 RAL 8012 (или аналог) - 102 мм
- 3.10 Марка помещения (номер)

Индекс квартиры
1 — Номер квартиры
1К: 31,05 — Жилая площадь квартиры, кв.м
44,55 — Общая площадь квартиры, кв.м
46,00 — Общая приведенная площадь квартиры, кв.м (с учетом летних помещений)

Согласовано

Взам. инв. №

Подп. и дата

Инв. № подл.

Изм.	Кол.уч.	Лист	№док.	Подпись	Дата
Разработал		Маляр			02.2025
Проверил		Дейнека			02.2025
ГАП		Гуслякова			02.2025
Нач.отдела		Беляков			02.2025
Н.контр.		Ивлева			02.2025
ГИП		Крюков			02.2025

94-0421-ОК-1/Н-6.2-П-АР1

Жилой дом с приспособлением подземной автостоянки под защитное сооружение гражданской обороны - «укрытие» (ЗГО) с инженерными сетями и благоустройством территории по адресу: г. Москва, внутригородское муниципальное образование Измайлово, (сиреневый бульвар, земельный участок 4/9 (участок 6.2)

Объемно-планировочные и архитектурные решения


Стадия	Лист	Листов
р	26	

Корпус 6.2.3. План 3-6 этажа на отм. +9,400

Генпро

Формат А1

Корпус 6.2.3. План 7 этажа на отм. +22,600

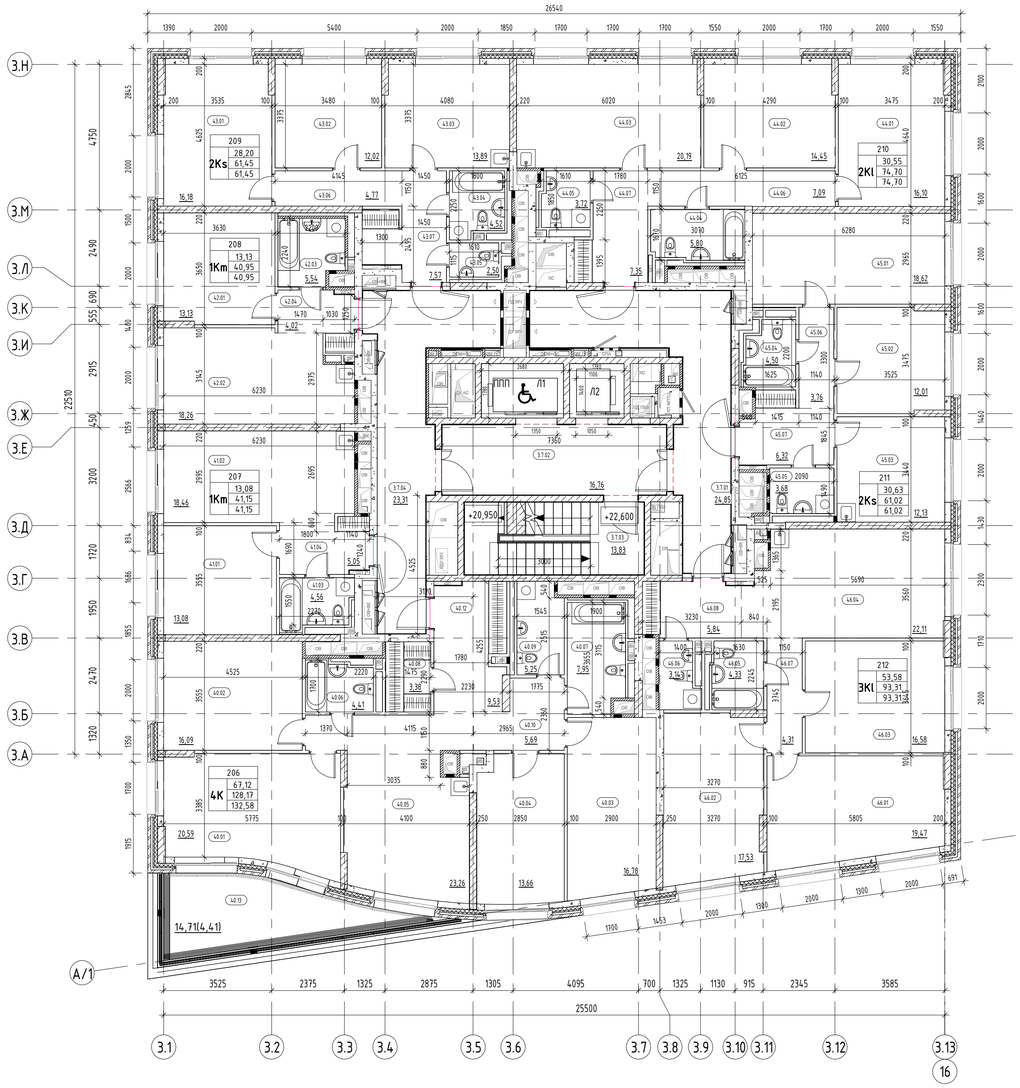


Экспликация помещений 7 этажа

Номер помещения	Наименование	Площадь, м²	Площадь с коэф.
МОП			
3.7.01	Межквартирный коридор	24,85	24,85
3.7.02	Тамбур-шлюз ПБЗ МГН	16,76	16,76
3.7.03	Лестничная клетка Н2	13,83	13,83
3.7.04	Межквартирный коридор	23,31	23,31
		78,75	78,75
1			
4К			
4.0.01	Жилая комната	20,59	20,59
4.0.02	Жилая комната	16,09	16,09
4.0.03	Жилая комната	16,78	16,78
4.0.04	Жилая комната	13,66	13,66
4.0.05	Кухня-столовая	23,26	23,26
4.0.06	Санузел	4,41	4,41
4.0.07	Санузел	7,95	7,95
4.0.08	Гардеробная	3,38	3,38
4.0.09	Санузел	5,25	5,25
4.0.10	Коридор	5,69	5,69
4.0.11	Коридор	1,58	1,58
4.0.12	Прихожая	9,53	9,53
4.0.13	Терраса	14,71	4,41
		142,88	132,58
2			
1Km			
4.1.01	Жилая комната	13,08	13,08
4.1.02	Кухня-столовая	18,46	18,46
4.1.03	Санузел	4,56	4,56
4.1.04	Прихожая	5,05	5,05
		41,15	41,15
3			
1Km			
4.2.01	Жилая комната	13,13	13,13
4.2.02	Кухня-столовая	18,26	18,26
4.2.03	Санузел	5,54	5,54
4.2.04	Прихожая	4,02	4,02
		40,95	40,95

Экспликация помещений 7 этажа

Номер помещения	Наименование	Площадь, м²	Площадь с коэф.
4			
2Ks			
43.01	Жилая комната	16,18	16,18
43.02	Жилая комната	12,02	12,02
43.03	Кухня	13,89	13,89
43.04	Санузел	4,52	4,52
43.05	Санузел	2,50	2,50
43.06	Коридор	4,77	4,77
43.07	Прихожая	7,57	7,57
		61,45	61,45
5			
2Kl			
44.01	Жилая комната	16,10	16,10
44.02	Жилая комната	14,45	14,45
44.03	Кухня	20,19	20,19
44.04	Санузел	5,80	5,80
44.05	Санузел	3,72	3,72
44.06	Коридор	7,09	7,09
44.07	Прихожая	7,35	7,35
		74,70	74,70
6			
2Ks			
45.01	Жилая комната	18,62	18,62
45.02	Жилая комната	12,01	12,01
45.03	Кухня	12,13	12,13
45.04	Санузел	4,50	4,50
45.05	Санузел	3,68	3,68
45.06	Коридор	3,76	3,76
45.07	Прихожая	6,32	6,32
		61,02	61,02
7			
3Kl			
46.01	Жилая комната	19,47	19,47
46.02	Жилая комната	17,53	17,53
46.03	Жилая комната	16,58	16,58
46.04	Кухня-столовая	22,11	22,11
46.05	Санузел	4,33	4,33
46.06	Санузел	3,14	3,14
46.07	Коридор	4,31	4,31
46.08	Прихожая	5,84	5,84
		93,31	93,31
Итого:		594,21	583,91

Компоновочная схема

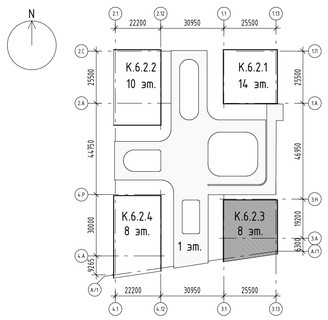

Условные обозначения:

- Монолитный железобетон
- Кладка из кирпича полнотелого КР-р-по 250х120х65/1НФ/10 0/2,0/50 (ГОСТ 530-2012), М100, F50 на цементно-песчаном растворе М75 - 120 мм, 250 мм
- Кладка из блоков из ячеистого бетона Блок I/600х100(200,250)х250/D60 0/B3,5/F100 (ГОСТ 31360-2007) - 100 мм, 200 мм, 250 мм
- Плиты гипсовые пазогребневые (полнотелые, влагостойкие) ПлГП1 - 667х500х80(100), полн, А, D (ГОСТ 6428-2018) - 80, 100 мм
- Облицовка (тип С 626) на металлическом каркасе (профиль ПН 50х40 и ПС 50х50) - 50 мм, с зашивкой 2 листами ГСП-А - 12,5 мм 75 мм
- Облицовка стен (тип С 626) на металлическом каркасе (профиль ПН 50х40 и ПС 50х50), с заполнением утеплителем минераловатным (Технониколь ТЕХНОФАС ДЕКОР) ρ=90-110 кг/м³, λБ= 0,041 Вт/м*С, R на отрыв не менее 15 кПа - 50 мм, зашивкой 2 листами ГСП-А - 12,5 мм - 75мм
- Зашивки инженерных коммуникаций квартир, невозводимые
- Кладка из блоков из ячеистого бетона Блок I/600х200х250/D60 0/B3,5/F100 (ГОСТ 31360-2007) - 200 мм; Минеральная вата Технониколь Технобент Стандарт (или аналог), ρ=72-88кг/м3 - 150 мм; Воздушный зазор - 68 мм, Облицовочный кирпич Донские Зори «Волхонка» W077/2 RAL 8012 (или аналог) - 102 мм
- Железобетон - 200 мм; Минеральная вата Технониколь Технобент Стандарт (или аналог), ρ=72-88кг/м3 - 150 мм; Воздушный зазор - 68 мм, Облицовочный кирпич Донские Зори «Волхонка» W077/2 RAL 8012 (или аналог) - 102 мм
- (3.10) Марка помещения (номер)

Индекс квартиры
- 1 — Номер квартиры
- 31,05 — Жилая площадь квартиры, кв.м
- 1К 44,55 — Общая площадь квартиры, кв.м
- 46,00 — Общая приведенная площадь квартиры, кв.м (с учетом летних помещений)

Изм.	Кол.уч.	Лист	№док.	Подпись	Дата
Разработал	Маляр				02.2025
Проверил	Деинека				02.2025
ГАП	Гуслякова				02.2025
Нач.отдела	Белякова				02.2025
Н.контр.	Ивлева				02.2025
ГИП	Крюков				02.2025

94-0421-ОК-1/Н-6.2-П-АР1

Жилой дом с приспособлением подземной автостоянки под защитное сооружение гражданской обороны - «укрытие» (ЗСГО) с инженерными сетями и благоустройством территории по адресу: г. Москва, внутригородское муниципальное образование Измайлово, Сиреневый бульвар, земельный участок 4/9 (участок 6.2)

Объемно-планировочные и архитектурные решения	Стадия	Лист	Листов
	р	27	
Корпус 6.2.3. План 7 этажа на отм. +22,600	Генпро		

Формат А1


Согласовано

Взам. инв. №


Подп. и дата

Инв. № подл.

Корпус 6.2.3. План 8 этажа на отм. +25,900

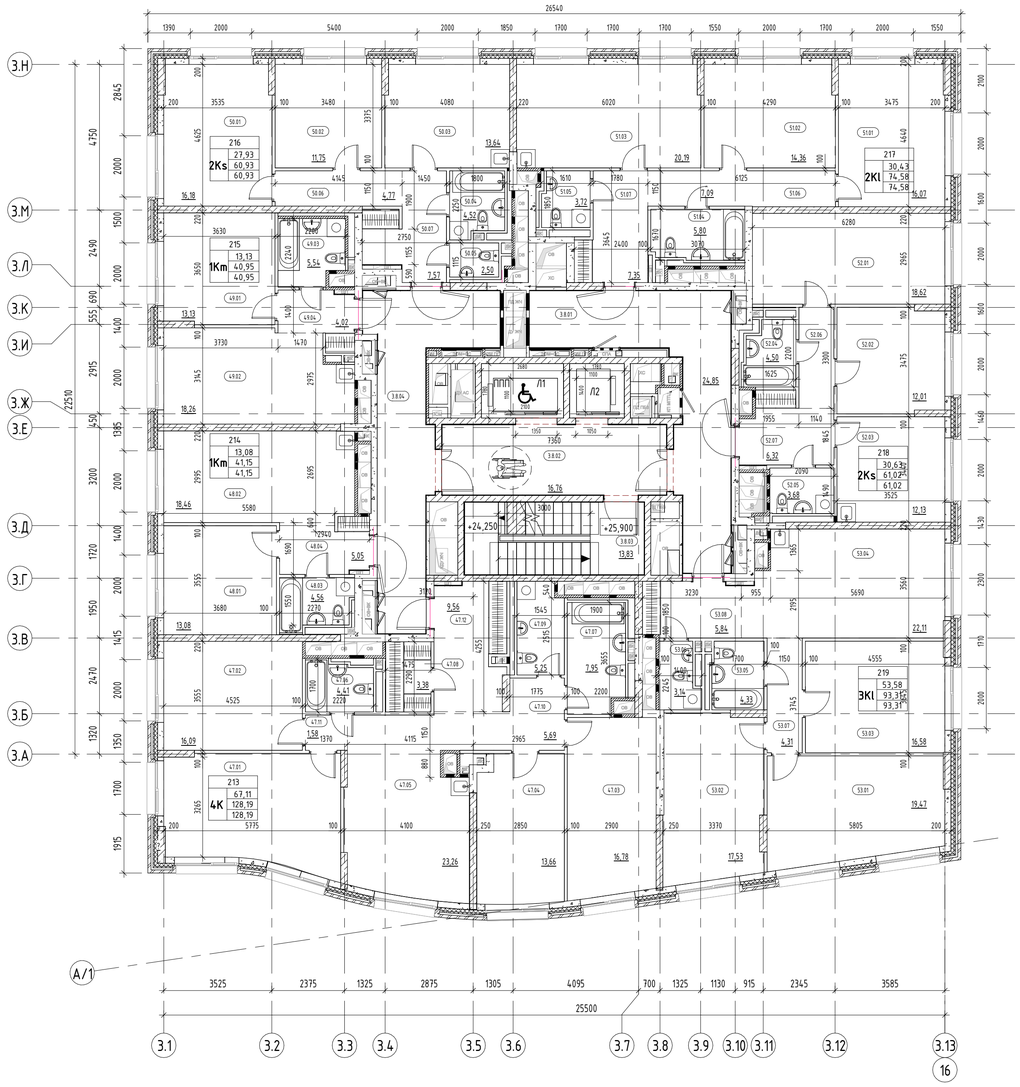

Компоновочная схема

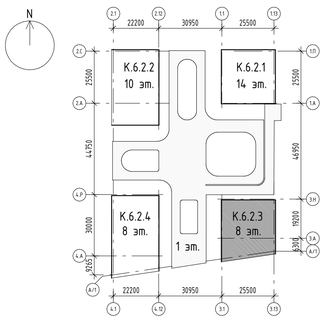

Условные обозначения:

- Монолитный железобетон
- Кладка из кирпича полнотелого КР-р-по 250х120х65/1НФ/10 0/2,0/50 (ГОСТ 530-2012), М100, F50 на цементно-песчаном растворе М75 - 120 мм, 250 мм
- Кладка из блоков из ячеистого бетона Блок I/600х100(200,250)х250/D60 0/B3,5/F100 (ГОСТ 31360-2007) - 100 мм, 200 мм, 250 мм
- Плиты гипсовые пазогребневые (полнотелые, влагостойкие) ПлГП1 - 667х500х80(100), полн, А, D (ГОСТ 6428-2018) - 80, 100 мм
- Облицовка (тип С 626) на металлическом каркасе (профиль ПН 50х40 и ПС 50х50) - 50 мм, с зашивкой 2 листами ГСП-А - 12,5 мм 75 мм
- Облицовка стен (тип С 626) на металлическом каркасе (профиль ПН 50х40 и ПС 50х50), с заполнением утеплителем минераловатным (Технониколь ТЕХНОФАС ДЕКОР) ρ=90-110 кг/м^3, λБ= 0,041 Вт/м*С, R на отрыв не менее 15 кПа - 50 мм, зашивкой 2 листами ГСП-А - 12,5 мм - 75мм
- Зашивки инженерных коммуникаций квартир, невозводимые
- Кладка из блоков из ячеистого бетона Блок I/600х200х250/D60 0/B3,5/F100 (ГОСТ 31360-2007) - 200 мм; Минеральная вата Технониколь Технобент Стандарт (или аналог), ρ=72-88кг/м3 - 150 мм; Воздушный зазор - 68 мм, Облицовочный кирпич Донские Зори «Волхонка» W077/2 RAL 8012 (или аналог) - 102 мм
- Железобетон - 200 мм; Минеральная вата Технониколь Технобент Стандарт (или аналог), ρ=72-88кг/м3 - 150 мм; Воздушный зазор - 68 мм, Облицовочный кирпич Донские Зори «Волхонка» W077/2 RAL 8012 (или аналог) - 102 мм
- 3.10 Марка помещения (номер)

Индекс квартиры
1 Номер квартиры
31,05 Жилая площадь квартиры, кв.м
1К 44,55 Общая площадь квартиры, кв.м
46,00 Общая приведенная площадь квартиры, кв.м (с учетом летних помещений)

Экспликация помещений 8 этажа

Номер помещения	Наименование	Площадь, м^2	Кат. помещения
МОП			
3.8.01	Межквартирный коридор	24,85	
3.8.02	Лифтовой холл с ПБЗ МГН	16,76	
3.8.03	Лестничная клетка	13,83	
3.8.04	Межквартирный коридор	23,31	
		78,75	
1			
4К			
47.01	Жилая комната	20,58	
47.02	Жилая комната	16,09	
47.03	Жилая комната	16,78	
47.04	Жилая комната	13,66	
47.05	Кухня-столовая	23,26	
47.06	Санузел	4,41	
47.07	Санузел	7,95	
47.08	Гардеробная	3,38	
47.09	Постирочная	5,25	
47.10	Коридор	5,69	
47.11	Коридор	1,58	
47.12	Прихожая	9,56	
		128,19	
2			
1Km			
48.01	Жилая комната	13,08	
48.02	Кухня-столовая	18,46	
48.03	Санузел	4,56	
48.04	Прихожая	5,05	
		41,15	
3			
1Km			
49.01	Жилая комната	13,13	
49.02	Кухня-столовая	18,26	
49.03	Санузел	5,54	
49.04	Прихожая	4,02	
		40,95	
4			
2Ks			
50.01	Жилая комната	16,18	
50.02	Жилая комната	11,75	
50.03	Кухня	13,64	
50.04	Санузел	4,52	
50.05	Санузел	2,50	
50.06	Коридор	4,77	
50.07	Прихожая	7,57	
		60,93	

Экспликация помещений 8 этажа

Номер помещения	Наименование	Площадь, м^2	Кат. помещения
5			
2Kl			
51.01	Жилая комната	16,07	
51.02	Жилая комната	14,36	
51.03	Кухня	20,19	
51.04	Санузел	5,80	
51.05	Санузел	3,72	
51.06	Коридор	7,09	
51.07	Прихожая	7,35	
		74,58	
6			
2Ks			
52.01	Жилая комната	18,62	
52.02	Жилая комната	12,01	
52.03	Кухня	12,13	
52.04	Санузел	4,50	
52.05	Санузел	3,68	
52.06	Коридор	3,76	
52.07	Прихожая	6,32	
		61,02	
7			
3Kl			
53.01	Жилая комната	19,47	
53.02	Жилая комната	17,53	
53.03	Жилая комната	16,58	
53.04	Кухня-столовая	22,11	
53.05	Санузел	4,33	
53.06	Санузел	3,14	
53.07	Коридор	4,31	
53.08	Прихожая	5,84	
		93,31	
Итого:		578,88	

Согласовано

Взам. инв. №

Подп. и дата

Инв. № подл.

Изм.	Кол.уч.	Лист	№док.	Подпись	Дата
Разработал	Маляр				02.2025
Проверил	Деинека				02.2025
ГАП	Гуслякова				02.2025
Нач.отдела	Белякоб				02.2025
Н.контр.	Иблева				02.2025
ГИП	Крюков				02.2025


94-0421-ОК-1/Н-6.2-П-АР1

Жилой дом с приспособлением подземной автостоянки под защитное сооружение гражданской обороны - «укрытие» (ЗГО) с инженерными сетями и благоустройством территории по адресу: г. Москва, внутригородское муниципальное образование Измайлово, Сиреневый бульвар, земельный участок 4/9 (участок 6.2)

Объемно-планировочные и архитектурные решения	Стадия	Лист	Листов
	р	28	
Корпус 6.2.3. План 8 этажа на отм. +25,900	Генпро		

Формат А1

Корпус 6.2.4. План 2 этажа на отм. +6,100

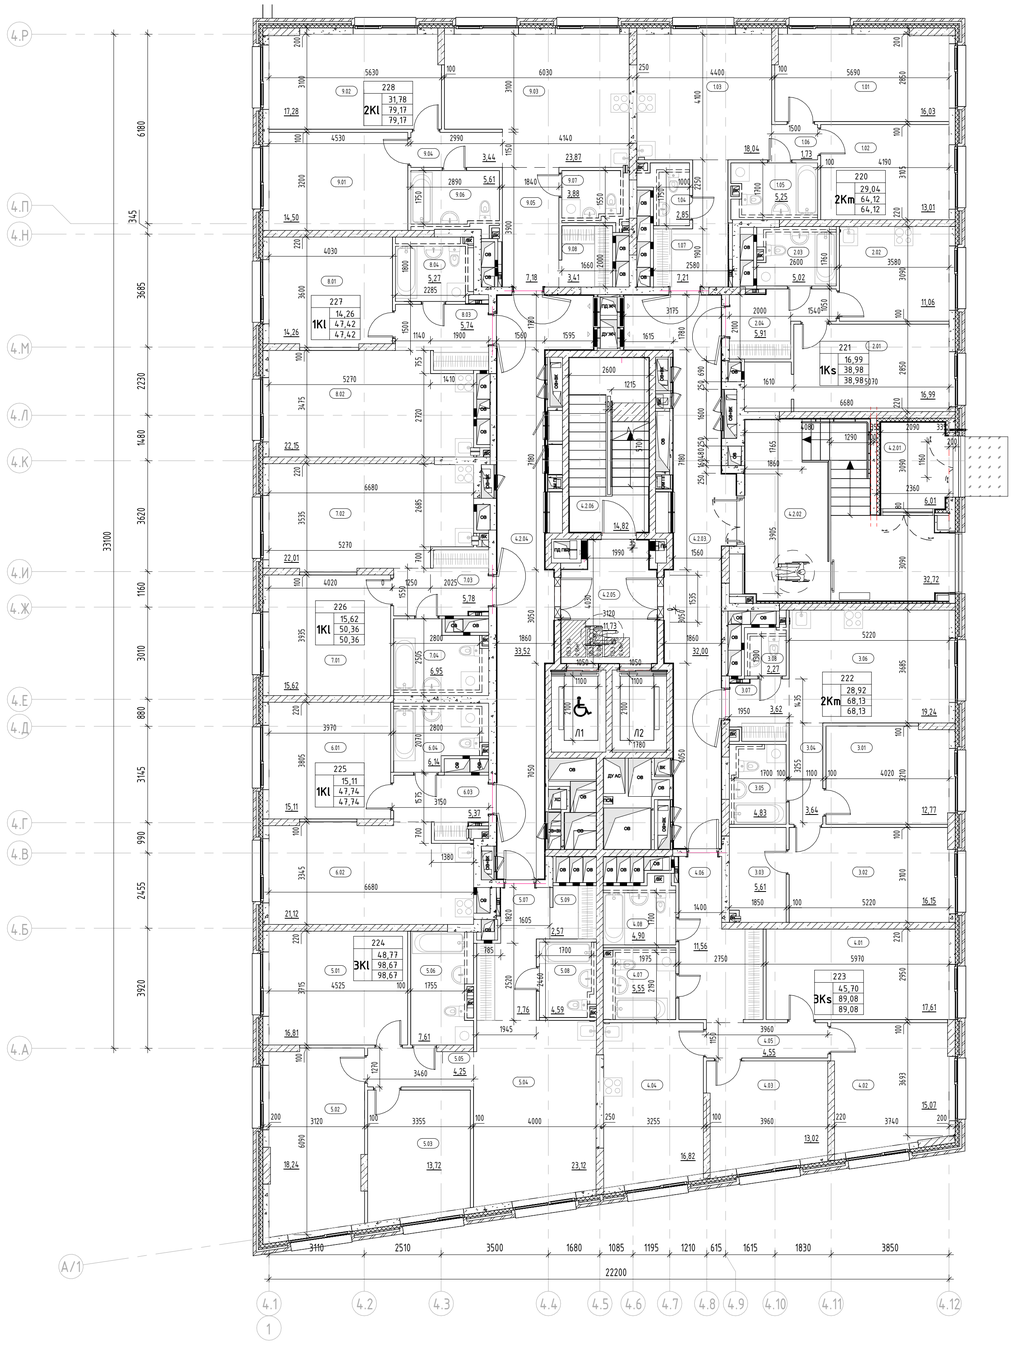


Экспликация помещений 2 этажа

Номер помещения	Наименование	Площадь, м²	Площадь с коэффициентом
МОП			
4.2.01	Тамбур	6,01	6,01
4.2.02	Тамбур	32,72	32,72
4.2.03	Межквартирный коридор	32,00	32,00
4.2.04	Межквартирный коридор	33,52	33,52
4.2.05	Тамбур-шлюз ПБЗ МГН	11,73	11,73
4.2.06	Лестничная клетка Н2	14,82	14,82
		130,80	130,80
1			
2Km			
1.01	Жилая комната	16,03	16,03
1.02	Жилая комната	13,01	13,01
1.03	Кухня-столовая	18,04	18,04
1.04	Санузел	2,85	2,85
1.05	Санузел	5,25	5,25
1.06	Коридор	1,73	1,73
1.07	Прихожая	7,21	7,21
		64,12	64,12
2			
1Ks			
2.01	Жилая комната	16,99	16,99
2.02	Кухня	11,06	11,06
2.03	Санузел	5,02	5,02
2.04	Прихожая	5,91	5,91
		38,98	38,98
3			
2Km			
3.01	Жилая комната	12,77	12,77
3.02	Жилая комната	16,15	16,15
3.03	Гардеробная	5,61	5,61
3.04	Коридор	3,64	3,64
3.05	Санузел	4,83	4,83
3.06	Кухня-столовая	19,24	19,24
3.07	Прихожая	3,62	3,62
3.08	Санузел	2,27	2,27
		68,13	68,13
4			
3Ks			
4.01	Жилая комната	17,61	17,61
4.02	Жилая комната	15,07	15,07
4.03	Жилая комната	13,02	13,02
4.04	Кухня	16,82	16,82
4.05	Коридор	4,55	4,55
4.06	Прихожая	11,56	11,56
4.07	Санузел	5,55	5,55
4.08	Санузел	4,90	4,90
		89,08	89,08

Экспликация помещений 2 этажа

Номер помещения	Наименование	Площадь, м²	Площадь с коэффициентом
5			
3КІ			
5.01	Жилая комната	16,81	16,81
5.02	Жилая комната	18,24	18,24
5.03	Жилая комната	13,72	13,72
5.04	Кухня-столовая	23,12	23,12
5.05	Коридор	4,25	4,25
5.06	Санузел	7,61	7,61
5.07	Прихожая	7,76	7,76
5.08	Санузел	4,59	4,59
5.09	Гардеробная	2,57	2,57
		98,67	98,67
6			
1КІ			
6.01	Жилая комната	15,11	15,11
6.02	Кухня-столовая	21,12	21,12
6.03	Прихожая	5,37	5,37
6.04	Санузел	6,14	6,14
		47,74	47,74
7			
1КІ			
7.01	Жилая комната	15,62	15,62
7.02	Кухня-столовая	22,01	22,01
7.03	Прихожая	5,78	5,78
7.04	Санузел	6,95	6,95
		50,36	50,36
8			
1КІ			
8.01	Жилая комната	14,26	14,26
8.02	Кухня-столовая	22,15	22,15
8.03	Прихожая	5,74	5,74
8.04	Санузел	5,27	5,27
		47,42	47,42
9			
2КІ			
9.01	Жилая комната	14,50	14,50
9.02	Жилая комната	17,28	17,28
9.03	Кухня-столовая	23,87	23,87
9.04	Коридор	3,44	3,44
9.05	Прихожая	7,18	7,18
9.06	Санузел	5,61	5,61
9.07	Санузел	3,88	3,88
9.08	Гардеробная	3,41	3,41
		79,17	79,17
Итого:		714,47	714,47

Компоновочная схема

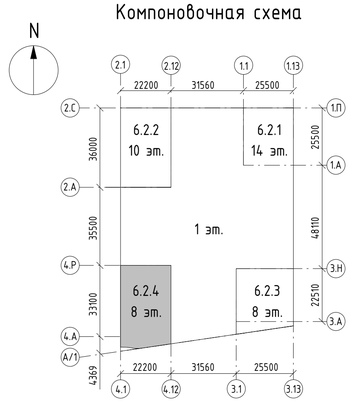

Условные обозначения:

- Монолитный железобетон
- Кладка из кирпича полнотелого КР-р-по 250х120х65/1НФ/10 0/2,0/50 (ГОСТ 530-2012), М100, F50 на цементно-песчаном растворе М75 - 120 мм, 250 мм
- Кладка из блоков из ячеистого бетона Блок I/600х100(200,250)х250/D60 0/B3,5/F100 (ГОСТ 31360-2007) - 100 мм, 200 мм, 250 мм
- Плиты гипсовые пазогребневые (полнотелые, влагостойкие) ПлГН1 - 667х500х80(100), полн, А, D (ГОСТ 6428-2018) - 80, 100 мм
- Внутриквартирные гипсовые пазогребневые перегородки возводятся на один ряд кладки
- Кладка из блоков из ячеистого бетона Блок I/600х200х250/D60 0/B3,5/F100 (ГОСТ 31360-2007) - 200 мм; Минеральная вата Технониколь Технофент Стандарт (или аналог), р=72-88кг/м3 - 150 мм; Воздушный зазор - 68 мм, Облицовочный кирпич Донские Зори «Волхонка» W077/2 RAL 8012 (или аналог) - 102 мм
- Железобетон - 200 мм; Минеральная вата Технониколь Технофент Стандарт (или аналог), р=72-88кг/м3 - 150 мм; Воздушный зазор - 68 мм, Облицовочный кирпич Донские Зори «Волхонка» W077/2 RAL 8012 (или аналог) - 102 мм

3.10	Марка помещения (номер)	П-35	Марка отделки пола
От-7	Марка отделки стен	ПЛН-02	Марка плинтуса
		Д-1	Марка двери

Индекс квартиры
1 — Номер квартиры
1К — Жилая площадь квартиры, кв.м
31,05 — Общая площадь квартиры, кв.м
44,55 — Общая приведенная площадь квартиры, кв.м (с учетом летних помещений)
46,00

Согласовано

Взам. инв. №


Подп. и дата

Инв. № подл.

						94-0421-ОК-1/Н-6.2-П-АР1	
						Жилой дом с приспособлением подземной автостоянки под защитное сооружение гражданской обороны - «укрытие» (ЗСГО) с инженерными сетями и благоустройством территории по адресу: г. Москва, Внутригородское муниципальное образование Измайлово, Сиреневый бульвар, земельный участок 4/9 (участок 6.2)	
Изм.	Кол.уч.	Лист	№док.	Подпись	Дата		
Разработал		Маляр			06.2024	Объемно-планировочные и архитектурные решения	Стадия: — / Лист: 31 / Листов: —
Проверил		Дейнека			06.2024		
ГАП		Гуслякова			06.2024		
Нач.отдела		Белякоб			06.2024		
Н.контр.		Иблева			06.2024	Корпус 6.2.4. План 2 этажа на отм. +6,100. Экспликация помещений 2 этажа	Генпро
ГИП		Крюков			06.2024		

Формат А1

Корпус 6.2.4. План 3 этажа на отм. +9,400

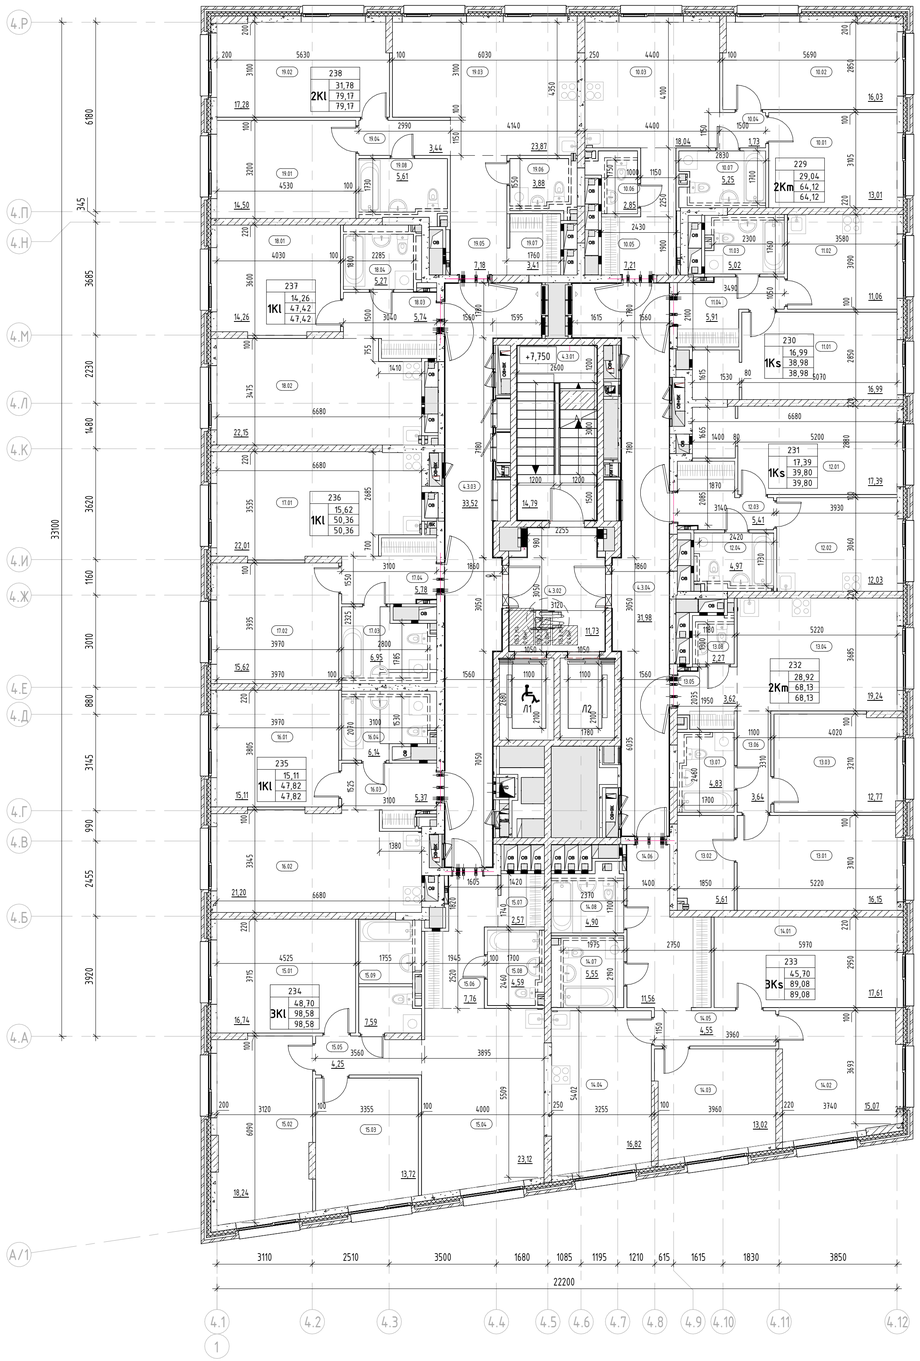


Экспликация помещений 3 этажа

Номер помещения	Наименование	Площадь, м²	Площадь с коэффициентом
МОП			
4.3.01	Лестничная клетка Н2	14,79	14,79
4.3.02	Тамбур-шлюз ПБЗ МГН	11,73	11,73
4.3.03	Межквартирный коридор	33,52	33,52
4.3.04	Межквартирный коридор	31,98	31,98
		92,02	92,02
1			
2Km			
10.01	Жилая комната	13,01	13,01
10.02	Жилая комната	16,03	16,03
10.03	Кухня-столовая	18,04	18,04
10.04	Коридор	1,73	1,73
10.05	Прихожая	7,21	7,21
10.06	Санузел	2,85	2,85
10.07	Санузел	5,25	5,25
		64,12	64,12
2			
1Ks			
11.01	Жилая комната	16,99	16,99
11.02	Кухня	11,06	11,06
11.03	Санузел	5,02	5,02
11.04	Прихожая	5,91	5,91
		38,98	38,98
3			
1Ks			
12.01	Жилая комната	17,39	17,39
12.02	Кухня	12,03	12,03
12.03	Прихожая	5,41	5,41
12.04	Санузел	4,97	4,97
		39,80	39,80
4			
2Km			
13.01	Жилая комната	16,15	16,15
13.02	Гардеробная	5,61	5,61
13.03	Жилая комната	12,77	12,77
13.04	Кухня-столовая	19,24	19,24
13.05	Прихожая	3,62	3,62
13.06	Коридор	3,64	3,64
13.07	Санузел	4,83	4,83
13.08	Санузел	2,27	2,27
		68,13	68,13
5			
3Ks			
14.01	Жилая комната	17,61	17,61
14.02	Жилая комната	15,07	15,07
14.03	Жилая комната	13,02	13,02
14.04	Кухня	16,82	16,82
14.05	Коридор	4,55	4,55
14.06	Прихожая	11,56	11,56
14.07	Санузел	5,55	5,55
14.08	Санузел	4,90	4,90
		89,08	89,08

Экспликация помещений 3 этажа

Номер помещения	Наименование	Площадь, м²	Площадь с коэффициентом
6			
3Kl			
15.01	Жилая комната	16,74	16,74
15.02	Жилая комната	18,24	18,24
15.03	Жилая комната	13,72	13,72
15.04	Кухня-столовая	23,12	23,12
15.05	Коридор	4,25	4,25
15.06	Прихожая	7,76	7,76
15.07	Гардеробная	2,57	2,57
15.08	Санузел	4,59	4,59
15.09	Санузел	7,59	7,59
		98,58	98,58
7			
1Kl			
16.01	Жилая комната	15,11	15,11
16.02	Кухня-столовая	21,20	21,20
16.03	Прихожая	5,37	5,37
16.04	Санузел	6,14	6,14
		47,82	47,82
8			
1Kl			
17.01	Кухня-столовая	22,01	22,01
17.02	Жилая комната	15,62	15,62
17.03	Санузел	6,95	6,95
17.04	Прихожая	5,78	5,78
		50,36	50,36
9			
1Kl			
18.01	Жилая комната	14,26	14,26
18.02	Кухня-столовая	22,15	22,15
18.03	Прихожая	5,74	5,74
18.04	Санузел	5,27	5,27
		47,42	47,42
10			
2Kl			
19.01	Жилая комната	14,50	14,50
19.02	Жилая комната	17,28	17,28
19.03	Кухня-столовая	23,87	23,87
19.04	Коридор	3,44	3,44
19.05	Прихожая	7,18	7,18
19.06	Санузел	3,88	3,88
19.07	Гардеробная	3,41	3,41
19.08	Санузел	5,61	5,61
		79,17	79,17
Итого:		715,48	715,48

Компоновочная схема

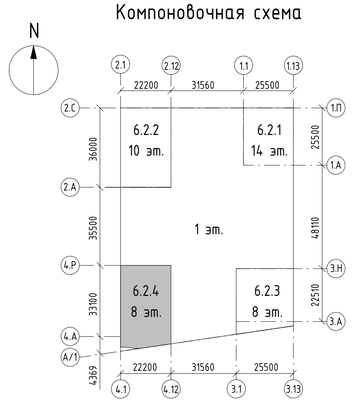

Условные обозначения:

- Монолитный железобетон
- Кладка из кирпича полнотелого КР-р-по 250х120х65/1НФ/10 0/2,0/50 (ГОСТ 530-2012), М100, F50 на цементно-песчаном растворе М75 - 120 мм, 250 мм
- Кладка из блоков из ячеистого бетона Блок I/600х100(200,250)х250/D60 0/B3,5/F100 (ГОСТ 31360-2007) - 100 мм, 200 мм, 250 мм
- Плиты гипсовые пазогребневые (полнотелые, влагостойкие) ПлГН1 - 667х500х80(100), полн, А, D (ГОСТ 6428-2018) - 80, 100 мм
- Внутриквартирные гипсовые пазогребневые перегородки возводятся на один ряд кладки
- Кладка из блоков из ячеистого бетона Блок I/600х200х250/D60 0/B3,5/F100 (ГОСТ 31360-2007) - 200 мм; Минеральная вата Технониколь Технофент Стандарт (или аналог), р=72-88кг/м3 - 150 мм; Воздушный зазор - 68 мм, Облицовочный кирпич Донские Зори «Волхонка» W077/2 RAL 8012 (или аналог) - 102 мм
- Железобетон - 200 мм; Минеральная вата Технониколь Технофент Стандарт (или аналог), р=72-88кг/м3 - 150 мм; Воздушный зазор - 68 мм, Облицовочный кирпич Донские Зори «Волхонка» W077/2 RAL 8012 (или аналог) - 102 мм

(3.10) Марка помещения (номер)

От-7 Марка отделки стен

П-35 Марка отделки пола

ПЛН-02 Марка плинтуса

Д-1 Марка двери

1К — Индекс квартиры
1 — Номер квартиры
31,05 — Жилая площадь квартиры, кв.м
44,55 — Общая площадь квартиры, кв.м
46,00 — Общая приведенная площадь квартиры, кв.м (с учетом летних помещений)

Согласовано

Взам. инв. №


Подп. и дата

Инв. № подл.


						94-0421-ОК-1/Н-6.2-П-АР1	
						Жилой дом с приспособлением подземной автостоянки под защитное сооружение гражданской обороны - «укрытие» (ЗСГО) с инженерными сетями и благоустройством территории по адресу: г. Москва, внутригородское муниципальное образование Измайлово, Сиреневый бульвар, земельный участок 4/9 (участок 6.2)	
Изм.	Кол.уч.	Лист	№док.	Подпись	Дата		
Разработал		Маляр			06.2024	Объемно-планировочные и архитектурные решения	Стадия: — / Лист: 32 / Листов: —
Проверил		Дейнека			06.2024		
ГАП		Гуслякова			06.2024		
Нач.отдела		Беляков			06.2024		
Н.контр.		Ивлева			06.2024	Корпус 6.2.4. План 3 этажа на отм. +9,400. Экспликация помещений 3 этажа	Генпро
ГИП		Крюков			06.2024		

Формат А1

Корпус 6.2.4. План 4-6 этажа на отм. +12,700

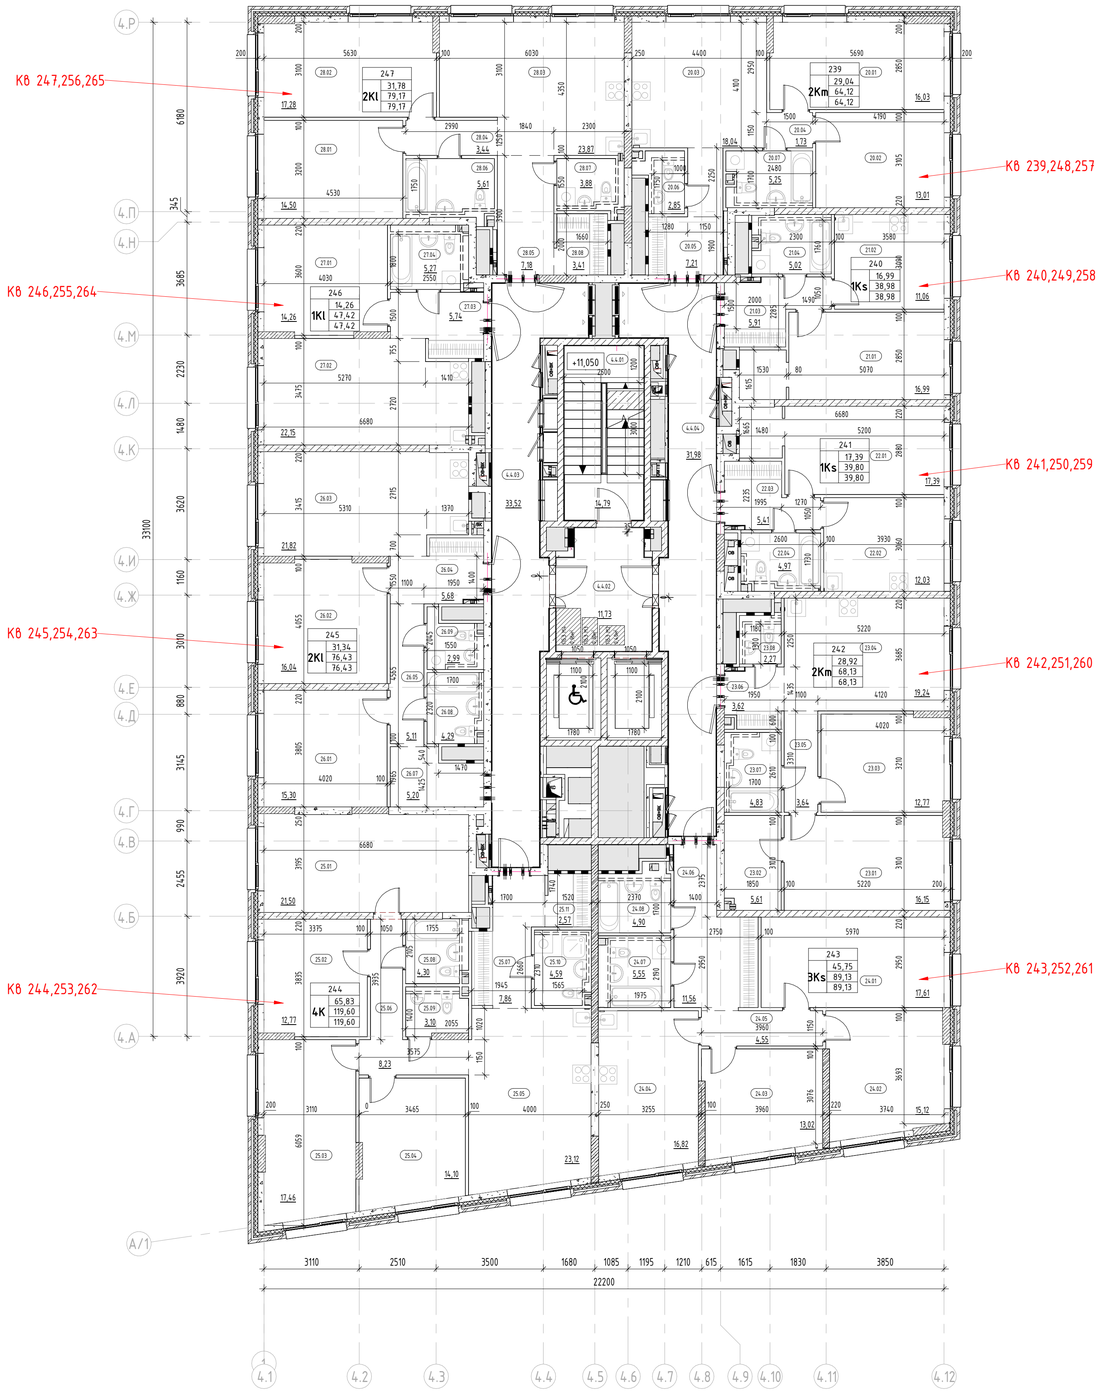

Компоновочная схема

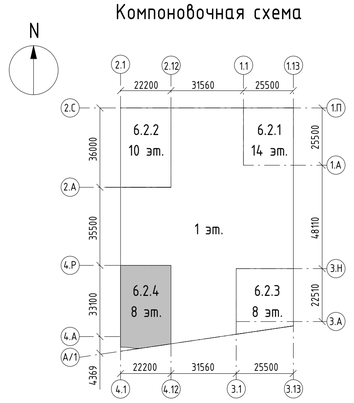

Условные обозначения:

- Монолитный железобетон
- Кладка из кирпича полнотелого КР-р-по 250х120х65/1НФ/10 0/2,0/50 (ГОСТ 530-2012), М100, F50 на цементно-песчаном растворе М75 - 120 мм, 250 мм
- Кладка из блоков из ячеистого бетона Блок I/600х100(200,250)х250/D60 0/B3,5/F100 (ГОСТ 31360-2007) - 100 мм, 200 мм, 250 мм
- Плиты гипсовые пазогребневые (полнотелые, влагостойкие) ПлГН1 - 667х500х80(100), полн, А, D (ГОСТ 6428-2018) - 80, 100 мм
- Внутриквартирные гипсовые пазогребневые перегородки возводятся на один ряд кладки
- Кладка из блоков из ячеистого бетона Блок I/600х200х250/D60 0/B3,5/F100 (ГОСТ 31360-2007) - 200 мм; Минеральная вата Технониколь Техновент Стандарт (или аналог), р=72-88кг/м3 - 150 мм; Воздушный зазор - 68 мм, Облицовочный кирпич Донские Зори «Волхонка» W077/2 RAL 8012 (или аналог) - 102 мм
- Железобетон - 200 мм; Минеральная вата Технониколь Техновент Стандарт (или аналог), р=72-88кг/м3 - 150 мм; Воздушный зазор - 68 мм, Облицовочный кирпич Донские Зори «Волхонка» W077/2 RAL 8012 (или аналог) - 102 мм

3.10 — Марка помещения (номер)

От-7 — Марка отделки стен

П-35 — Марка отделки пола

ПЛН-02 — Марка плинтуса

Д-1 — Марка двери

Индекс квартиры
1 — Номер квартиры
1К: 31,05 — Жилая площадь квартиры, кв.м
44,55 — Общая площадь квартиры, кв.м
46,00 — Общая приведенная площадь квартиры, кв.м (с учетом летних помещений)

Экспликация помещений 4-6 этажа

Номер помещения	Наименование	Площадь, м²	Площадь с коэффициентом
МОП			
4.4.01	Лестничная клетка Н2	14,79	14,79
4.4.02	Тамбур-шлюз с ПБЗ МГН	11,73	11,73
4.4.03	Межквартирный коридор	33,52	33,52
4.4.04	Межквартирный коридор	31,98	31,98
		92,02	92,02
1			
2Km			
20.01	Жилая комната	16,03	16,03
20.02	Жилая комната	13,01	13,01
20.03	Кухня-столовая	18,04	18,04
20.04	Коридор	1,73	1,73
20.05	Прихожая	7,21	7,21
20.06	Санузел	2,85	2,85
20.07	Санузел	5,25	5,25
		64,12	64,12
2			
1Ks			
21.01	Жилая комната	16,99	16,99
21.02	Кухня	11,06	11,06
21.03	Прихожая	5,91	5,91
21.04	Санузел	5,02	5,02
		38,98	38,98
3			
1Ks			
22.01	Жилая комната	17,39	17,39
22.02	Кухня	12,03	12,03
22.03	Прихожая	5,41	5,41
22.04	Санузел	4,97	4,97
		39,80	39,80
4			
2Km			
23.01	Жилая комната	16,15	16,15
23.02	Гардеробная	5,61	5,61
23.03	Жилая комната	12,77	12,77
23.04	Кухня-столовая	19,24	19,24
23.05	Коридор	3,64	3,64
23.06	Прихожая	3,62	3,62
23.07	Санузел	4,83	4,83
23.08	Санузел	2,27	2,27
		68,13	68,13
5			
3Ks			
24.01	Жилая комната	17,61	17,61
24.02	Жилая комната	15,12	15,12
24.03	Жилая комната	13,02	13,02
24.04	Кухня	16,82	16,82
24.05	Коридор	4,55	4,55
24.06	Прихожая	11,56	11,56
24.07	Санузел	5,55	5,55
24.08	Санузел	4,90	4,90
		89,13	89,13

Экспликация помещений 4-6 этажа

Номер помещения	Наименование	Площадь, м²	Площадь с коэффициентом
6			
4К			
25.01	Жилая комната	21,50	21,50
25.02	Жилая комната	12,77	12,77
25.03	Жилая комната	17,46	17,46
25.04	Жилая комната	14,10	14,10
25.05	Кухня-столовая	23,12	23,12
25.06	Коридор	8,23	8,23
25.07	Прихожая	7,86	7,86
25.08	Санузел	4,30	4,30
25.09	Санузел	3,10	3,10
25.10	Санузел	4,59	4,59
25.11	Гардеробная	2,57	2,57
		119,60	119,60
7			
2КІ			
26.01	Жилая комната	15,30	15,30
26.02	Жилая комната	16,04	16,04
26.03	Кухня-столовая	21,82	21,82
26.04	Прихожая	5,68	5,68
26.05	Коридор	5,11	5,11
26.07	Гардеробная	5,20	5,20
26.08	Санузел	4,29	4,29
26.09	Санузел	2,99	2,99
		76,43	76,43
8			
1КІ			
27.01	Жилая комната	14,26	14,26
27.02	Кухня-столовая	22,15	22,15
27.03	Прихожая	5,74	5,74
27.04	Санузел	5,27	5,27
		47,42	47,42
9			
2КІ			
28.01	Жилая комната	14,50	14,50
28.02	Жилая комната	17,28	17,28
28.03	Кухня-столовая	23,87	23,87
28.04	Коридор	3,44	3,44
28.05	Прихожая	7,18	7,18
28.06	Санузел	5,61	5,61
28.07	Санузел	3,88	3,88
28.08	Гардеробная	3,41	3,41
		79,17	79,17
Итого:		714,80	714,80

Изм.	Кол.уч.	Лист	№док.	Подпись	Дата
Разработал	Маляр				06.2024
Проверил	Дейнека				06.2024
ГАП	Гуслякова				06.2024
Нач.отдела	Белякова				06.2024
Н.контр.	Ивлева				06.2024
ГИП	Крюков				06.2024

94-0421-ОК-1/Н-6.2-П-АР1

Жилой дом с приспособлением подземной автостоянки под защитное сооружение гражданской обороны - «укрытие» (ЗГО) с инженерными сетями и благоустройством территории по адресу: г. Москва, внутригородское муниципальное образование Измайлово, Сиреневый бульвар, земельный участок 4/9 (участок 6.2)

Объемно-планировочные и архитектурные решения

Стадия	Лист	Листов
	33	

Корпус 6.2.4. План 4 этажа на отм. +12,700. Экспликация помещений 4 этажа

Генпро

Формат А1


Согласовано

Взам. инв. №


Подп. и дата

Инв. № подл.

Корпус 6.2.4. План 7 этажа на отм. +22,600

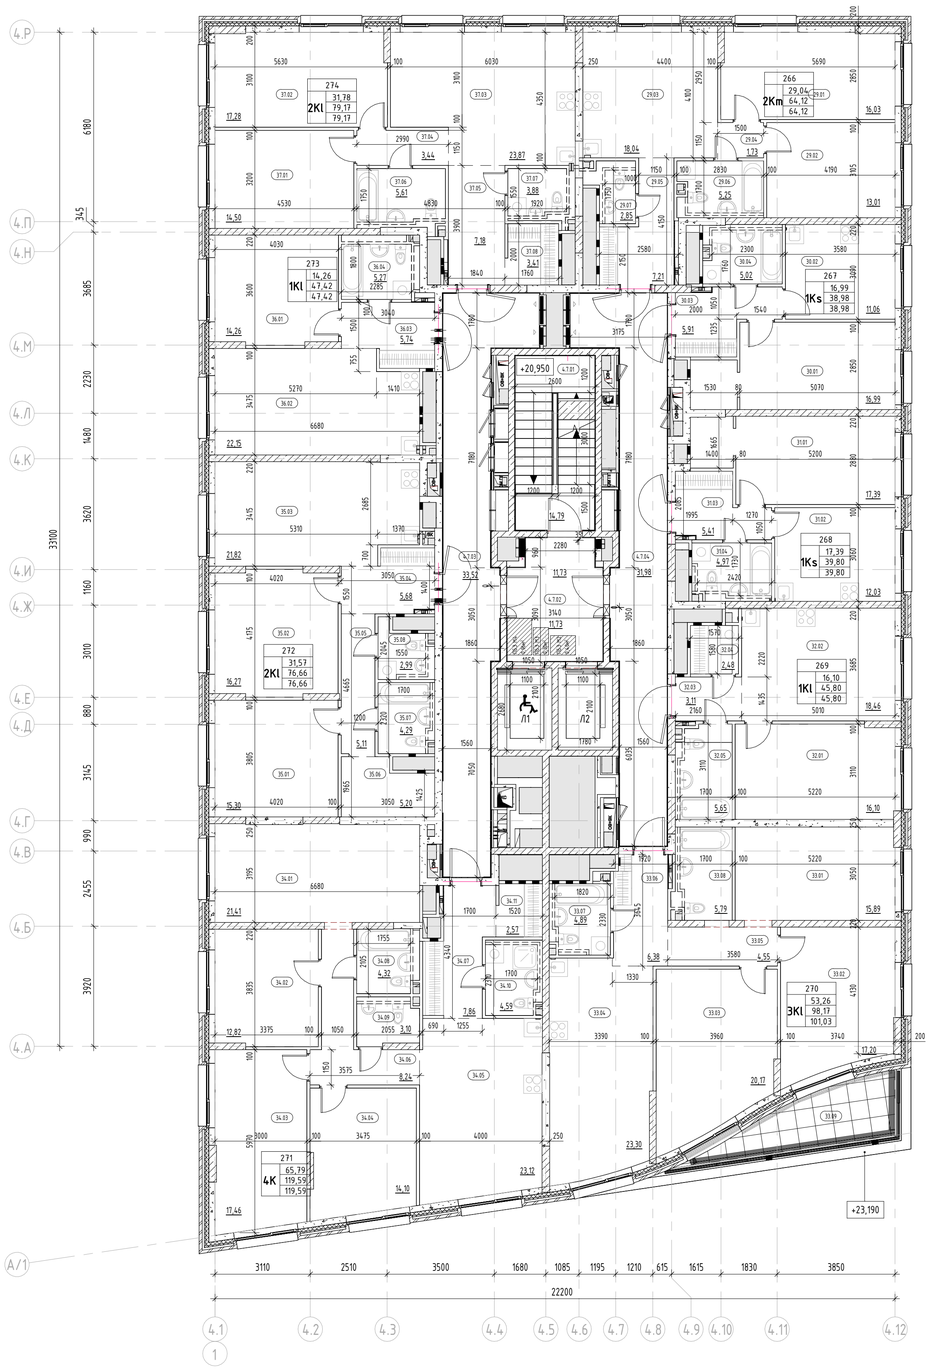

Компоновочная схема

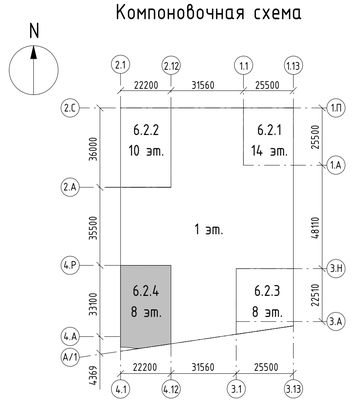

Экспликация помещений 7 этажа

Номер помещения	Наименование	Площадь, м²	Площадь с коэффициентом
МОП			
4.7.01	Лестничная клетка Н2	14,79	14,79
4.7.02	Тамбур-шлюз ПБЗ МГН	11,73	11,73
4.7.03	Межквартирный коридор	33,52	33,52
4.7.04	Межквартирный коридор	31,98	31,98
		92,02	92,02
1			
2Km			
29.01	Жилая комната	16,03	16,03
29.02	Жилая комната	13,01	13,01
29.03	Кухня-столовая	18,04	18,04
29.04	Коридор	1,73	1,73
29.05	Прихожая	7,21	7,21
29.06	Санузел	5,25	5,25
29.07	Санузел	2,85	2,85
		64,12	64,12
2			
1Ks			
30.01	Жилая комната	16,99	16,99
30.02	Кухня	11,06	11,06
30.03	Прихожая	5,91	5,91
30.04	Санузел	5,02	5,02
		38,98	38,98
3			
1Ks			
31.01	Жилая комната	17,39	17,39
31.02	Кухня	12,03	12,03
31.03	Прихожая	5,41	5,41
31.04	Санузел	4,97	4,97
		39,80	39,80
4			
1Kl			
32.01	Жилая комната	16,10	16,10
32.02	Кухня-столовая	18,46	18,46
32.03	Прихожая	3,11	3,11
32.04	Постирочная- гардеробная	2,48	2,48
32.05	Санузел	5,65	5,65
		45,80	45,80
5			
3Kl			
33.01	Жилая комната	15,89	15,89
33.02	Жилая комната	17,20	17,20
33.03	Жилая комната	20,17	20,17
33.04	Кухня-столовая	23,30	23,30
33.05	Коридор	4,55	4,55
33.06	Прихожая	6,38	6,38
33.07	Санузел	4,89	4,89
33.08	Санузел	5,79	5,79
33.09	Терраса	9,53	2,86
		107,70	101,03

Экспликация помещений 7 этажа

Номер помещения	Наименование	Площадь, м²	Площадь с коэффициентом
6			
4K			
34.01	Жилая комната	21,41	21,41
34.02	Жилая комната	12,82	12,82
34.03	Жилая комната	17,46	17,46
34.04	Жилая комната	14,10	14,10
34.05	Кухня-столовая	23,12	23,12
34.06	Коридор	8,24	8,24
34.07	Прихожая	7,86	7,86
34.08	Санузел	4,32	4,32
34.09	Санузел	3,10	3,10
34.10	Санузел	4,59	4,59
34.11	Гардеробная	2,57	2,57
		119,59	119,59
7			
2Kl			
35.01	Жилая комната	15,30	15,30
35.02	Жилая комната	16,27	16,27
35.03	Кухня-столовая	21,82	21,82
35.04	Прихожая	5,68	5,68
35.05	Коридор	5,11	5,11
35.06	Гардеробная	5,20	5,20
35.07	Санузел	4,29	4,29
35.08	Санузел	2,99	2,99
		76,66	76,66
8			
1Kl			
36.01	Жилая комната	14,26	14,26
36.02	Кухня-столовая	22,15	22,15
36.03	Прихожая	5,74	5,74
36.04	Санузел	5,27	5,27
		47,42	47,42
9			
2Kl			
37.01	Жилая комната	14,50	14,50
37.02	Жилая комната	17,28	17,28
37.03	Кухня-столовая	23,87	23,87
37.04	Коридор	3,44	3,44
37.05	Прихожая	7,18	7,18
37.06	Санузел	5,61	5,61
37.07	Санузел	3,88	3,88
37.08	Гардеробная	3,41	3,41
		79,17	79,17
Итого:		711,26	704,59

Условные обозначения:

- Монолитный железобетон
- Кладка из кирпича полнотелого КР-р-по 250х120х65/1НФ/10 0/2,0/50 (ГОСТ 530-2012), М100, F50 на цементно-песчаном растворе М75 - 120 мм, 250 мм
- Кладка из блоков из ячеистого бетона Блок I/600х100(200,250)х250/D60 0/B3,5/F100 (ГОСТ 31360-2007) - 100 мм, 200 мм, 250 мм
- Плиты гипсовые пазогребневые (полнотелые, влагостойкие) ПлГН1 - 667х500х80(100), полн, А, D (ГОСТ 6428-2018) - 80, 100 мм
- Внутриквартирные гипсовые пазогребневые перегородки возводятся на один ряд кладки
- Кладка из блоков из ячеистого бетона Блок I/600х200х250/D60 0/B3,5/F100 (ГОСТ 31360-2007) - 200 мм; Минеральная вата Технониколь Технофент Стандарт (или аналог), р=72-88кг/м3 - 150 мм; Воздушный зазор - 68 мм, Облицовочный кирпич Донские Зори «Волхонка» W077/2 RAL 8012 (или аналог) - 102 мм
- Железобетон - 200 мм; Минеральная вата Технониколь Технофент Стандарт (или аналог), р=72-88кг/м3 - 150 мм; Воздушный зазор - 68 мм, Облицовочный кирпич Донские Зори «Волхонка» W077/2 RAL 8012 (или аналог) - 102 мм

(3.10) Марка помещения (номер)

От-7 Марка отделки стен

П-35 Марка отделки пола

ПЛН-02 Марка плинтуса

Д-1 Марка двери

Индекс квартиры
1
1К
31,05 Номер квартиры
44,55 Жилая площадь квартиры, кв.м
46,00 Общая площадь квартиры, кв.м
Общая приведенная площадь квартиры, кв.м (с учетом летних помещений)

Согласовано

Взам. инв. №


Подп. и дата

Инв. № подл.


						94-0421-ОК-1/Н-6.2-П-АР1	
						Жилой дом с приспособлением подземной автостоянки под защитное сооружение гражданской обороны - «укрытие» (ЗГО) с инженерными сетями и благоустройством территории по адресу: г. Москва, внутригородское муниципальное образование Измайлово, (зеленый бульвар, земельный участок 4/9 (участок 6.2)	
Изм.	Кол.уч.	Лист	№док.	Подпись	Дата		
Разработал		Маляр			06.2024	Объемно-планировочные и архитектурные решения	Стадия: — / Лист: 34 / Листов: —
Проверил		Дейнека			06.2024		
ГАП		Гуслякова			06.2024		
Нач.отдела		Беляков			06.2024	Корпус 6.2.4. План 7 этажа на отм. +22,600. Экспликация помещений 7 этажа	Генпро
Н.контр.		Ивлева			06.2024		
ГИП		Крюков			06.2024		

Формат А1

Корпус 6.2.4. План 8 этажа на отм. +25,900

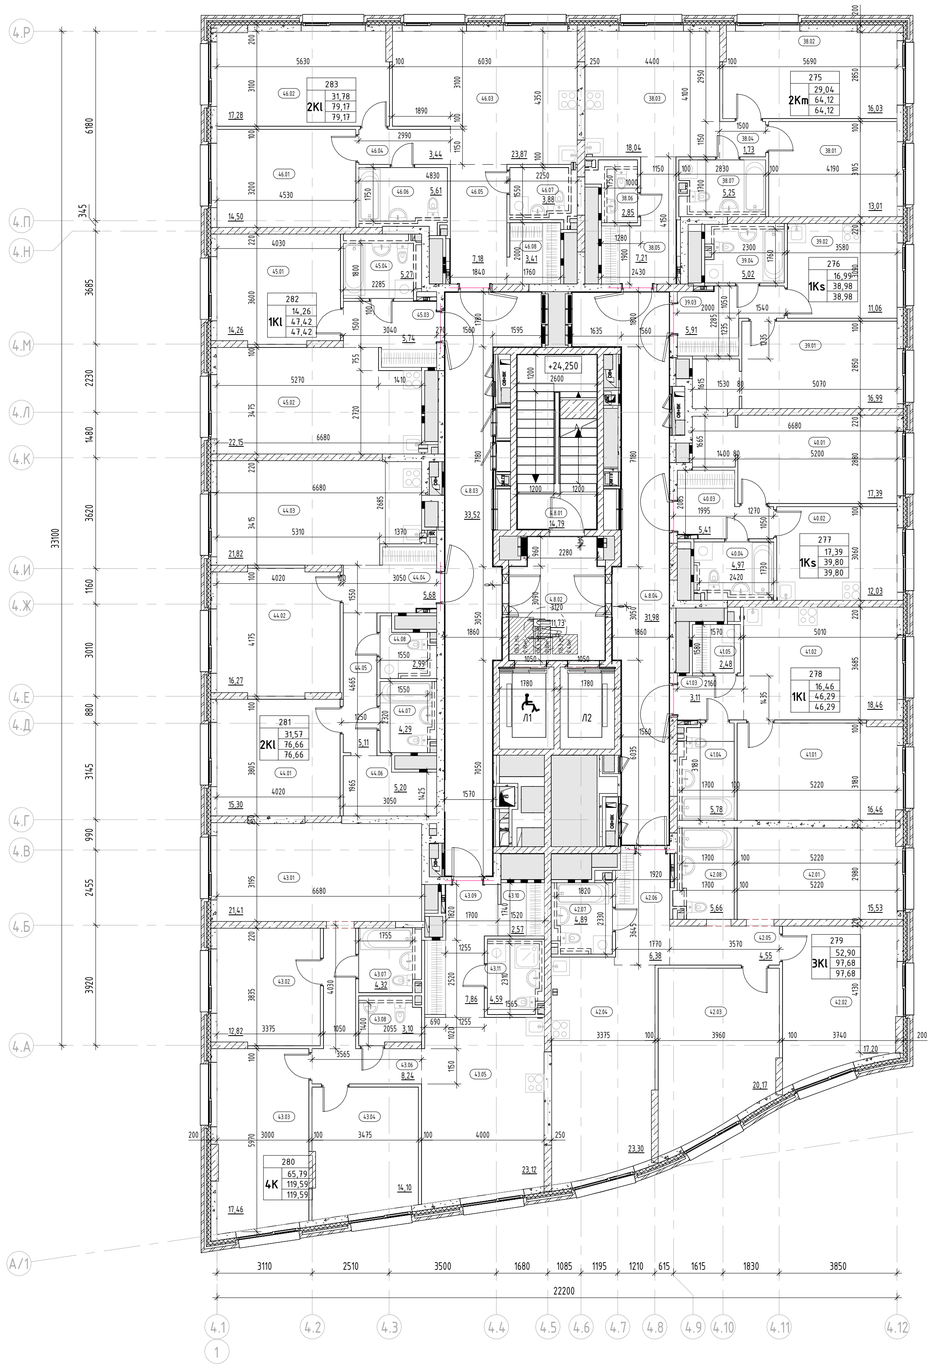

Компоновочная схема

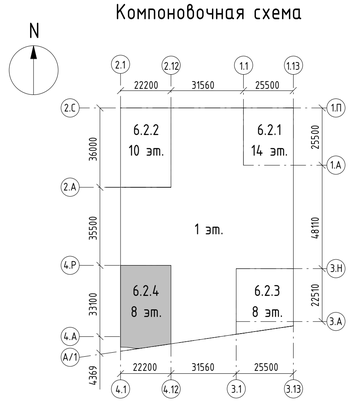

Экспликация помещений 8 этажа

Номер помещения	Наименование	Площадь, м²	Площадь с коэффициентом
МОП			
4.8.01	Лестничная клетка	14,79	14,79
4.8.02	Тамбур-шлюз с ПБЗ МГН	11,73	11,73
4.8.03	Межквартирный коридор	33,52	33,52
4.8.04	Межквартирный коридор	31,98	31,98
		92,02	92,02
1			
2Km			
38.01	Жилая комната	13,01	13,01
38.02	Жилая комната	16,03	16,03
38.03	Кухня-столовая	18,04	18,04
38.04	Коридор	1,73	1,73
38.05	Прихожая	7,21	7,21
38.06	Санузел	2,85	2,85
38.07	Санузел	5,25	5,25
		64,12	64,12
2			
1Ks			
39.01	Жилая комната	16,99	16,99
39.02	Кухня	11,06	11,06
39.03	Прихожая	5,91	5,91
39.04	Санузел	5,02	5,02
		38,98	38,98
3			
1Ks			
40.01	Жилая комната	17,39	17,39
40.02	Кухня	12,03	12,03
40.03	Прихожая	5,41	5,41
40.04	Санузел	4,97	4,97
		39,80	39,80
4			
1КІ			
41.01	Жилая комната	16,46	16,46
41.02	Кухня-столовая	18,46	18,46
41.03	Прихожая	3,11	3,11
41.04	Санузел	5,78	5,78
41.05	Постирочная- гардеробная	2,48	2,48
		46,29	46,29
5			
3КІ			
42.01	Жилая комната	15,53	15,53
42.02	Жилая комната	17,20	17,20
42.03	Жилая комната	20,17	20,17
42.04	Кухня-столовая	23,30	23,30
42.05	Коридор	4,55	4,55
42.06	Прихожая	6,38	6,38
42.07	Санузел	4,89	4,89
42.08	Санузел	5,66	5,66
		97,68	97,68

Экспликация помещений 8 этажа

Номер помещения	Наименование	Площадь, м²	Площадь с коэффициентом
6			
4К			
43.01	Жилая комната	21,41	21,41
43.02	Жилая комната	12,82	12,82
43.03	Жилая комната	17,46	17,46
43.04	Жилая комната	14,10	14,10
43.05	Кухня-столовая	23,12	23,12
43.06	Коридор	8,24	8,24
43.07	Санузел	4,32	4,32
43.08	Санузел	3,10	3,10
43.09	Прихожая	7,86	7,86
43.10	Гардеробная	2,57	2,57
43.11	Санузел	4,59	4,59
		119,59	119,59
7			
2КІ			
44.01	Жилая комната	15,30	15,30
44.02	Жилая комната	16,27	16,27
44.03	Кухня-столовая	21,82	21,82
44.04	Прихожая	5,68	5,68
44.05	Коридор	5,11	5,11
44.06	Гардеробная	5,20	5,20
44.07	Санузел	4,29	4,29
44.08	Санузел	2,99	2,99
		76,66	76,66
8			
1КІ			
45.01	Жилая комната	14,26	14,26
45.02	Кухня-столовая	22,15	22,15
45.03	Прихожая	5,74	5,74
45.04	Санузел	5,27	5,27
		47,42	47,42
9			
2КІ			
46.01	Жилая комната	14,50	14,50
46.02	Жилая комната	17,28	17,28
46.03	Кухня-столовая	23,87	23,87
46.04	Коридор	3,44	3,44
46.05	Прихожая	7,18	7,18
46.06	Санузел	5,61	5,61
46.07	Санузел	3,88	3,88
46.08	Гардеробная	3,41	3,41
		79,17	79,17
Итого:		701,73	701,73

Условные обозначения:

- Монолитный железобетон
- Кладка из кирпича полнотелого КР-р-по 250х120х65/1НФ/10 0/2,0/50 (ГОСТ 530-2012), М100, F50 на цементно-песчаном растворе М75 - 120 мм, 250 мм
- Кладка из блоков из ячеистого бетона Блок I/600х100(200,250)х250/D60 0/B3,5/F100 (ГОСТ 31360-2007) - 100 мм, 200 мм, 250 мм
- Плиты гипсовые пазогребневые (полнотелые, влагостойкие) ПлГН1 - 667х500х80(100), полн, А, D (ГОСТ 6428-2018) - 80, 100 мм
- Внутриквартирные гипсовые пазогребневые перегородки возводятся на один ряд кладки
- Кладка из блоков из ячеистого бетона Блок I/600х200х250/D60 0/B3,5/F100 (ГОСТ 31360-2007) - 200 мм; Минеральная вата Технониколь Технофент Стандарт (или аналог), р=72-88кг/м3 - 150 мм; Воздушный зазор - 68 мм, Облицовочный кирпич Донские Зори «Волхонка» W077/2 RAL 8012 (или аналог) - 102 мм
- Железобетон - 200 мм; Минеральная вата Технониколь Технофент Стандарт (или аналог), р=72-88кг/м3 - 150 мм; Воздушный зазор - 68 мм, Облицовочный кирпич Донские Зори «Волхонка» W077/2 RAL 8012 (или аналог) - 102 мм

(3.10) Марка помещения (номер)

От-7 Марка отделки стен

П-35 Марка отделки пола

ПЛН-02 Марка плинтуса

Д-1 Марка двери

Индекс квартиры
1 — Номер квартиры
1К: 31,05 — Жилая площадь квартиры, кв.м
44,55 — Общая площадь квартиры, кв.м
46,00 — Общая приведенная площадь квартиры, кв.м (с учетом летних помещений)

Согласовано

Взам. инв. №

Подп. и дата

Инв. № подл.

							94-0421-ОК-1/Н-6.2-П-АР1		
							Жилой дом с приспособлением подземной автостоянки под защитное сооружение гражданской обороны - «укрытие» (ЗСГО) с инженерными сетями и благоустройством территории по адресу: г. Москва, внутригородское муниципальное образование Измайлово, Сиреневый бульвар, земельный участок 4/9 (участок 6.2)			
Изм.	Кол.уч.	Лист	№док.	Подпись	Дата				
Разработал		Маляр			06.2024	Объемно-планировочные и архитектурные решения	Стадия	Лист	Листов
Проверил		Дейнека			06.2024			35	
ГАП		Гуслякова			06.2024				
Нач.отдела		Беляков			06.2024	Корпус 6.2.4. План 8 этажа на отм. +25,900. Экспликация помещений 8 этажа	Генпро		
Н.контр.		Ивлева			06.2024				
ГИП		Крюков			06.2024				

Формат А1