
Корпус 6.2.1. План 2 этажа на отм. +6,850

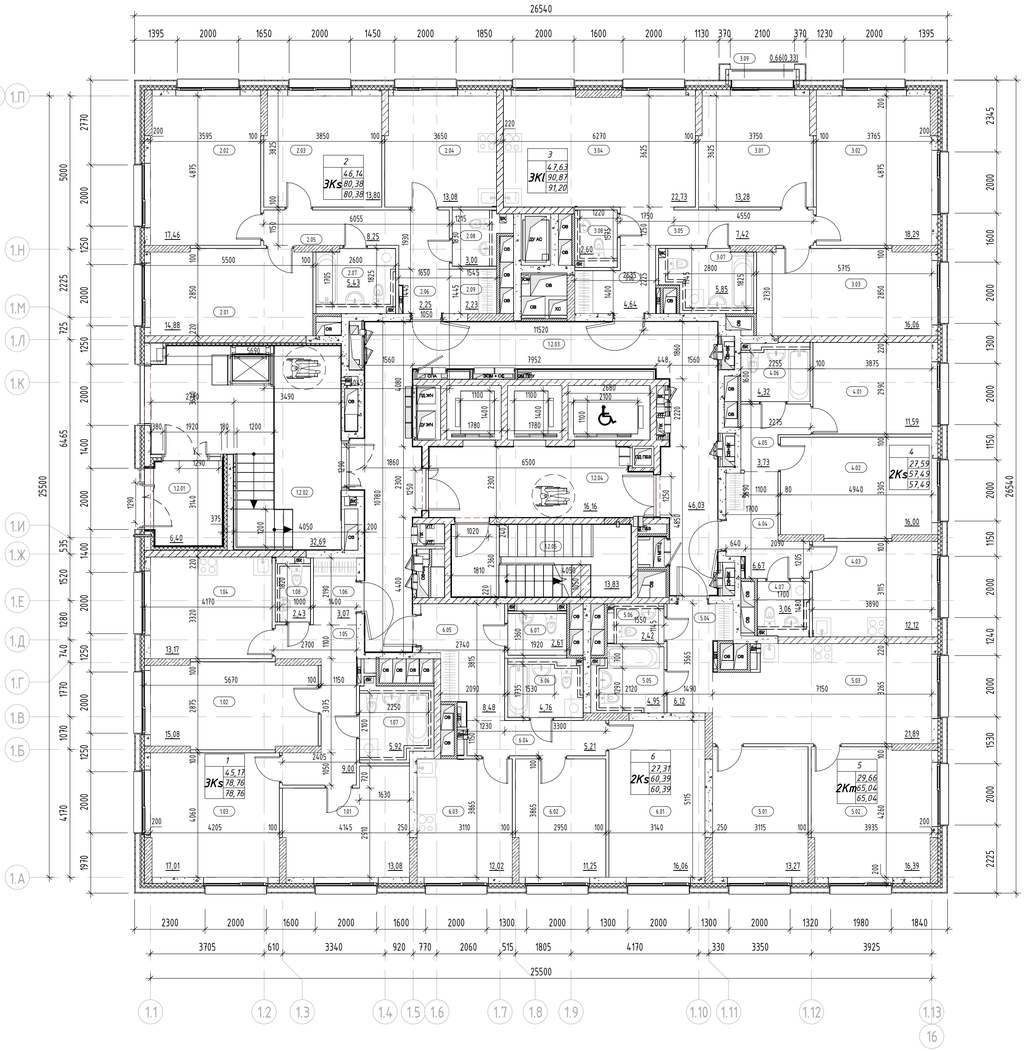


Экспликация помещений 2-го этажа

Номер помещения	Наименование	Площадь, м2	Площадь с коэффициентом
МОП			
1.2.04	Тамбур-шлюз ПБЗ МГН	16,16	16,16
1.2.05	Лестничная клетка Н2	13,83	13,83
1.2.02	Тамбур МОП 2	32,69	32,69
1.2.01	Тамбур МОП 1	6,40	6,40
1.2.03	Межквартирный коридор	46,03	46,03
		115,11	115,11
1			
3Ks			
1.01	Жилая комната	13,08	13,08
1.03	Жилая комната	17,01	17,01
1.06	Прихожая	3,07	3,07
1.07	Санузел	5,92	5,92
1.04	Кухня	13,17	13,17
1.02	Жилая комната	15,08	15,08
1.08	Санузел	2,43	2,43
1.05	Коридор	9,00	9,00
		78,76	78,76
2			
3Ks			
2.05	Коридор	8,25	8,25
2.08	Санузел	3,00	3,00
2.06	Прихожая	2,25	2,25
2.03	Жилая комната	13,80	13,80
2.04	Кухня	13,08	13,08
2.02	Жилая комната	17,46	17,46
2.01	Жилая комната	14,88	14,88
2.07	Санузел	5,43	5,43
2.09	Гардеробная	2,23	2,23
		80,38	80,38
3			
3Kl			
3.01	Жилая комната	13,28	13,28
3.02	Жилая комната	18,29	18,29
3.06	Прихожая	4,64	4,64
3.08	Санузел	2,60	2,60
3.04	Кухня-столовая	22,73	22,73
3.07	Санузел	5,85	5,85
3.03	Жилая комната	16,06	16,06
3.05	Коридор	7,42	7,42
3.09	Лоджия	0,66	0,33
		91,53	91,20

Экспликация помещений 2-го этажа

Номер помещения	Наименование	Площадь, м2	Площадь с коэффициентом
4			
2Ks			
4.03	Кухня	12,12	12,12
4.02	Жилая комната	16,00	16,00
4.01	Жилая комната	11,59	11,59
4.04	Прихожая	6,67	6,67
4.07	Санузел	3,06	3,06
4.06	Санузел	4,32	4,32
4.05	Коридор	3,73	3,73
		57,49	57,49
5			
2Km			
5.06	Санузел	2,42	2,42
5.01	Жилая комната	13,27	13,27
5.02	Жилая комната	16,39	16,39
5.04	Прихожая	6,12	6,12
5.03	Кухня-столовая	21,89	21,89
5.05	Санузел	4,95	4,95
		65,04	65,04
6			
2Ks			
6.02	Жилая комната	11,25	11,25
6.01	Жилая комната	16,06	16,06
6.07	Санузел	2,61	2,61
6.05	Прихожая	8,48	8,48
6.03	Кухня	12,02	12,02
6.04	Коридор	5,21	5,21
6.06	Санузел	4,76	4,76
		60,39	60,39
Итого		548,70	548,37

Компоновочная схема

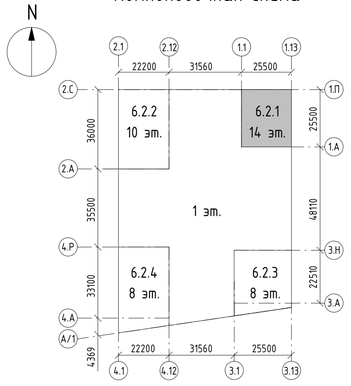

Условные обозначения:

- Монолитный железобетон
- Кладка из кирпича полнотелого КР-р-по 250х120х65/1НФ/10 0/2,0/50 (ГОСТ 530-2012), М100, F50 на цементно-песчаном растворе М75 - 120 мм, 250 мм
- Кладка из блоков из ячеистого бетона Блок I/600х100(200,250)х250/D60 0/B3,5/F100 (ГОСТ 31360-2007) - 100 мм, 200 мм, 250 мм
- Плиты гипсовые пазогребневые (полнотелые, влагостойкие) ПлГН1 - 667х500х80(100), полн, А, D (ГОСТ 6428-2018) - 80, 100 мм
- Зашивки инженерных коммуникаций квартир, невозводимые
- Кладка из блоков из ячеистого бетона Блок I/600х200х250/D60 0/B3,5/F100 (ГОСТ 31360-2007) - 200 мм; Минеральная вата Технониколь Технофент Стандарт (или аналог), р=72-88кг/м3 - 150 мм; Воздушный зазор - 68 мм, Облицовочный кирпич Донские Зори «Волхонка» W077/2 RAL 8012 (или аналог) - 102 мм
- Железобетон - 200 мм; Минеральная вата Технониколь Технофент Стандарт (или аналог), р=72-88кг/м3 - 150 мм; Воздушный зазор - 68 мм, Облицовочный кирпич Донские Зори «Волхонка» W077/2 RAL 8012 (или аналог) - 102 мм
- 3.10 Марка помещения (номер)

Индекс квартиры
1 Номер квартиры
1К 31,05 Жилая площадь квартиры, кв.м
44,55 Общая площадь квартиры, кв.м
46,00 Общая приведенная площадь квартиры, кв.м (с учетом летних помещений)

Примечание:
Кладка межкомнатных перегородок выполняется высотой в один ряд

						94-0421-ОК-1/Н-6.2-П-АР1	
						Жилой дом с приспособлением подземной автостоянки под защитное сооружение гражданской обороны - «укрытие» ЕКГОП с инженерными сетями и благоустройством территории по адресу: г. Москва, Внутригородское муниципальное образование Измайлово, Сиреневый бульвар, земельный участок 6.2)	
Изм.	Кол.уч.	Лист	№док.	Подпись	Дата		
Разработал		Маляр			03.2024	Объемно-планировочные и архитектурные решения	Стадия: П; Лист: 4; Листов:
Проверил		Деинека			03.2024		
ГАП		Гуслякова			03.2024		
Н.контр.		Ивлева			03.2024	Корпус 6.2.1. План 2 этажа на отм. +6,850. Экспликация помещений 2 этажа	Генпро
ГИП		Крюков			03.2024		

Формат А1


Согласовано

Взам. инв. №

Подп. и дата

Инв. № подл.

Корпус 6.2.1. План 3 этажа на отм. +10,150

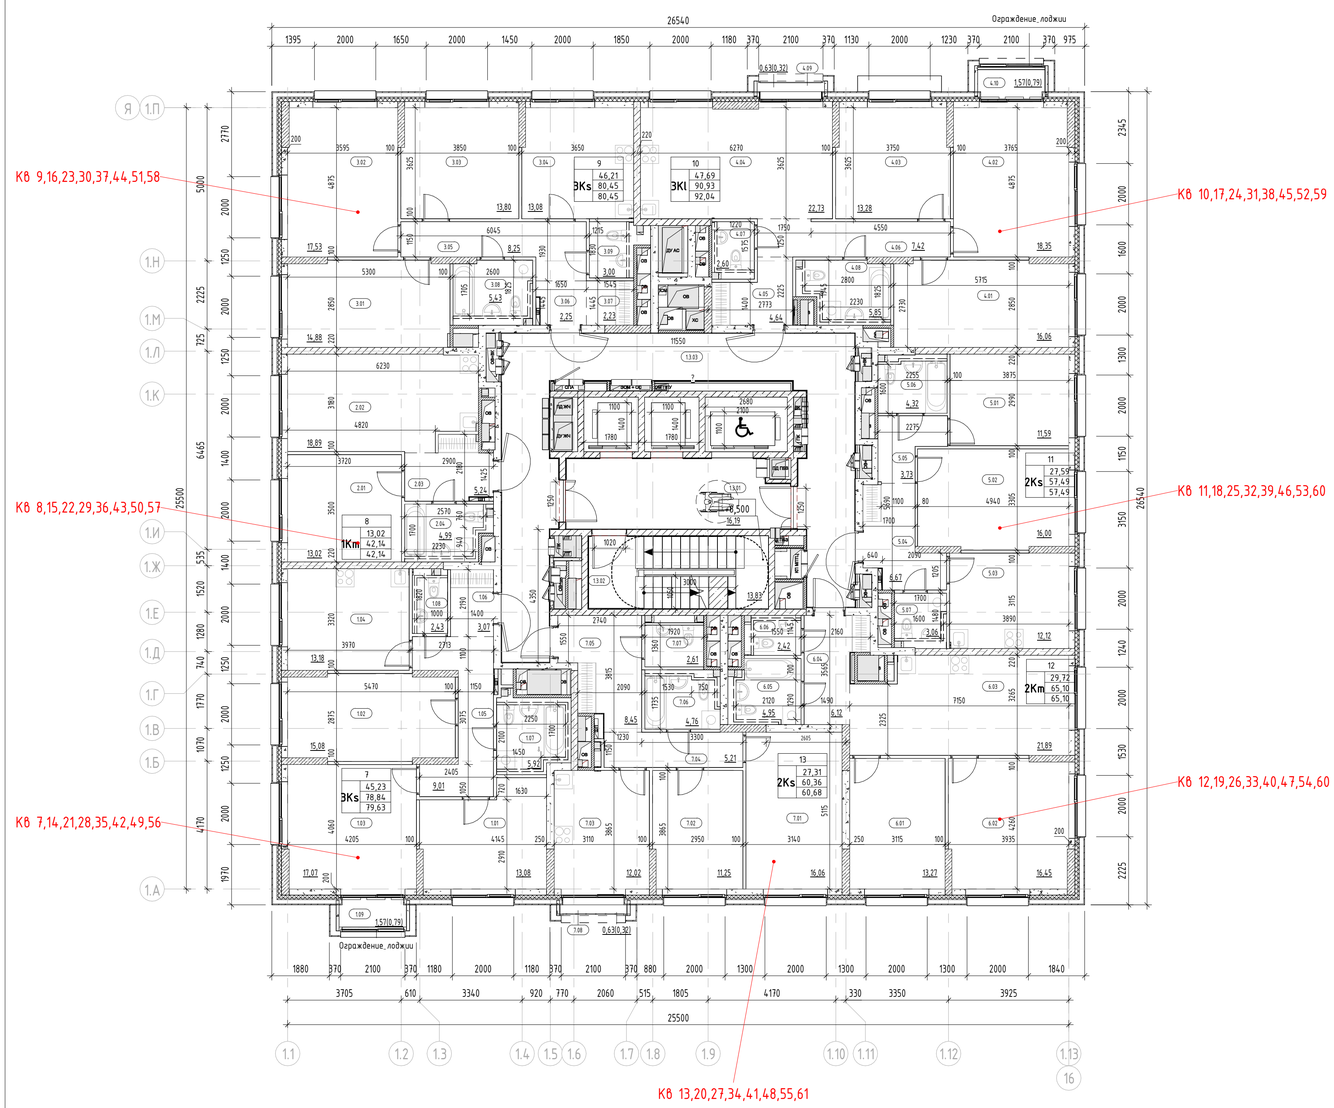


Экспликация помещений 3-го этажа

Номер помещения	Наименование	Площадь, м2	Площадь с коэффициентом
МОП			
1.3.03	Межквартирный коридор	45,16	45,16
1.3.01	Тамбур-шлюз ПБЗ МГН	16,19	16,19
1.3.02	Лестничная клетка Н2	13,83	13,83
		75,18	75,18
1			
3Ks			
1.01	Жилая комната	13,08	13,08
1.03	Жилая комната	17,07	17,07
1.06	Прихожая	3,07	3,07
1.07	Санузел	5,92	5,92
1.04	Кухня	13,18	13,18
1.02	Жилая комната	15,08	15,08
1.08	Санузел	2,43	2,43
1.05	Коридор	9,01	9,01
1.09	Лоджия	1,57	0,79
		80,41	79,63
2			
1Km			
2.01	Жилая комната	13,02	13,02
2.04	Санузел	4,99	4,99
2.03	Прихожая	5,24	5,24
2.02	Кухня-столовая	18,89	18,89
		42,14	42,14
3			
3Ks			
3.05	Коридор	8,25	8,25
3.09	Санузел	3,00	3,00
3.06	Прихожая	2,25	2,25
3.03	Жилая комната	13,80	13,80
3.04	Кухня	13,08	13,08
3.02	Жилая комната	17,53	17,53
3.01	Жилая комната	14,88	14,88
3.08	Санузел	5,43	5,43
3.07	Гардеробная	2,23	2,23
		80,45	80,45
4			
3Kl			
4.03	Жилая комната	13,28	13,28
4.02	Жилая комната	18,35	18,35
4.05	Прихожая	4,64	4,64
4.07	Санузел	2,60	2,60
4.04	Кухня-столовая	22,73	22,73
4.08	Санузел	5,85	5,85
4.01	Жилая комната	16,06	16,06
4.06	Коридор	7,42	7,42
4.09	Лоджия	0,63	0,32
4.10	Лоджия	1,57	0,79
		93,13	92,04

Экспликация помещений 3-го этажа

Номер помещения	Наименование	Площадь, м2	Площадь с коэффициентом
5			
2Ks			
5.03	Кухня	12,12	12,12
5.02	Жилая комната	16,00	16,00
5.01	Жилая комната	11,59	11,59
5.04	Прихожая	6,67	6,67
5.07	Санузел	3,06	3,06
5.06	Санузел	4,32	4,32
5.05	Коридор	3,73	3,73
		57,49	57,49
6			
2Km			
6.06	Санузел	2,42	2,42
6.01	Жилая комната	13,27	13,27
6.02	Жилая комната	16,45	16,45
6.04	Прихожая	6,12	6,12
6.03	Кухня-столовая	21,89	21,89
6.05	Санузел	4,95	4,95
		65,10	65,10
7			
2Ks			
7.02	Жилая комната	11,25	11,25
7.01	Жилая комната	16,06	16,06
7.07	Санузел	2,61	2,61
7.05	Прихожая	8,45	8,45
7.03	Кухня	12,02	12,02
7.04	Коридор	5,21	5,21
7.06	Санузел	4,76	4,76
7.08	Лоджия	0,63	0,32
		60,99	60,68
Итого		554,89	552,71

Компоновочная схема

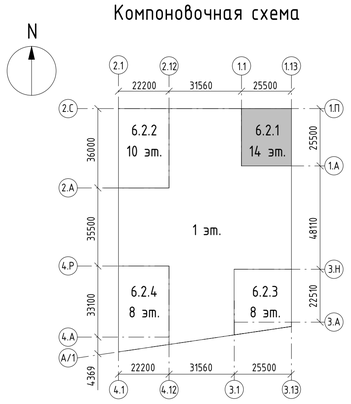

Условные обозначения:

- Монолитный железобетон
- Кладка из кирпича полнотелого КР-р-по 250х120х65/1НФ/10 0/2,0/50 (ГОСТ 530-2012), М100, F50 на цементно-песчаном растворе М75 - 120 мм, 250 мм
- Кладка из блоков из ячеистого бетона Блок I/600х100(200,250)х250/D60 0/B3,5/F100 (ГОСТ 31360-2007) - 100 мм, 200 мм, 250 мм
- Плиты гипсовые пазогребневые (полнотелые, влагостойкие) ПлГН1 - 667х500х80(100), полн, А, D (ГОСТ 6428-2018) - 80, 100 мм
- Зашивки инженерных коммуникаций квартир, невозводимые
- Кладка из блоков из ячеистого бетона Блок I/600х200х250/D60 0/B3,5/F100 (ГОСТ 31360-2007) - 200 мм; Минеральная вата Технониколь Технофент Стандарт (или аналог), р=72-88кг/м3 - 150 мм; Воздушный зазор - 68 мм, Облицовочный кирпич Донские Зори «Волхонка» W077/2 RAL 8012 (или аналог) - 102 мм
- Железобетон - 200 мм; Минеральная вата Технониколь Технофент Стандарт (или аналог), р=72-88кг/м3 - 150 мм; Воздушный зазор - 68 мм, Облицовочный кирпич Донские Зори «Волхонка» W077/2 RAL 8012 (или аналог) - 102 мм

3.10 Марка помещения (номер)

Индекс квартиры
1 Номер квартиры
31,05 Жилая площадь квартиры, кв.м
1К 44,55 Общая площадь квартиры, кв.м
46,00 Общая приведенная площадь квартиры, кв.м (с учетом летних помещений)

Примечание:
Кладка межкомнатных перегородок выполняется высотой в один ряд

Изм.	Кол.уч.	Лист	№док.	Подпись	Дата
Разработал		Маляр			03.2024
Проверил		Дейнека			03.2024
ГАП		Гуслякова			03.2024
Н.контр.		Ивлева			03.2024
ГИП		Крюков			03.2024

94-0421-ОК-1/Н-6.2-П-АР1

Жилой дом с приспособлением подземной автостоянки под защитное сооружение гражданской обороны - «укрытие» (ЗСГО) с инженерными сетями и благоустройством территории по адресу: г. Москва, внутригородское муниципальное образование Измайлово, (сиреневый бульвар, земельный участок 4/9 (участок 6.2)

Объемно-планировочные и архитектурные решения	Стадия	Лист	Листов
	П	5	

Корпус 6.2.1. План 3 этажа на отм. +10,150. Экспликация помещений 3 этажа

Генпро

Формат А1


Согласовано

Взам. инв. №

Подп. и дата

Инв. № подл.

Корпус 6.2.1. План 11 этажа на отм. +36,550

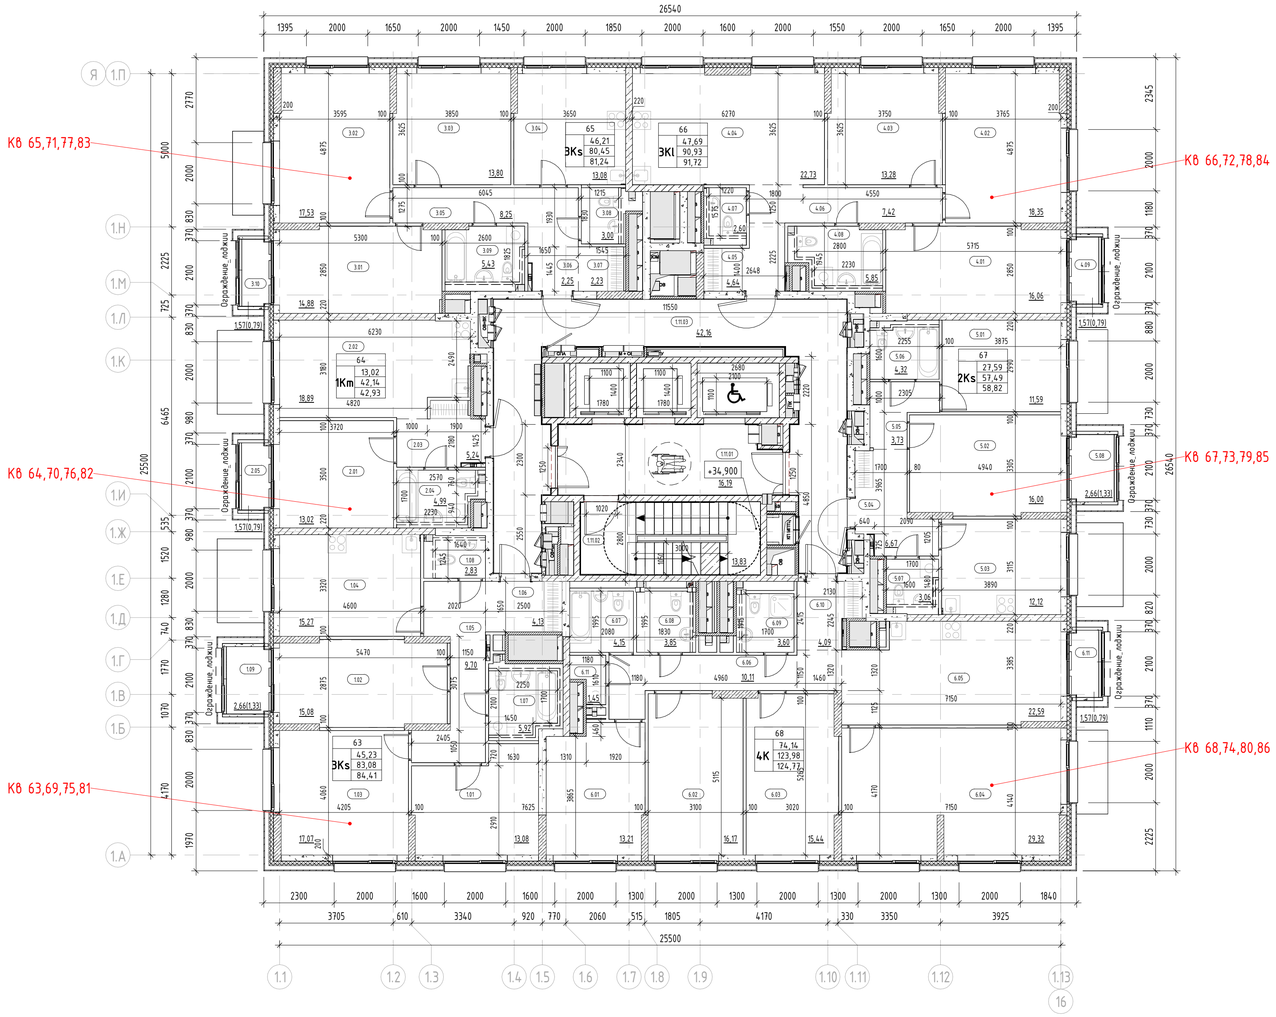


Экспликация помещений 11-го этажа

Номер помещения	Наименование	Площадь, м2	Площадь с коэффициентом
МОП			
1.11.03	Межквартирный коридор	42,16	42,16
1.11.01	Тамбур-шлюз ПБЗ МГН	16,19	16,19
1.11.02	Лестничная клетка	13,83	13,83
		72,18	72,18
1			
3Ks			
1.01	Жилая комната	13,08	13,08
1.03	Жилая комната	17,07	17,07
1.06	Прихожая	4,13	4,13
1.07	Санузел	5,92	5,92
1.04	Кухня	15,27	15,27
1.02	Жилая комната	15,08	15,08
1.08	Санузел	2,83	2,83
1.05	Коридор	9,70	9,70
1.09	Лоджия	2,66	1,33
		85,74	84,41
2			
1Km			
2.01	Жилая комната	13,02	13,02
2.04	Санузел	4,99	4,99
2.03	Прихожая	5,24	5,24
2.02	Кухня-столовая	18,89	18,89
2.05	Лоджия	1,57	0,79
		43,71	42,93
3			
3Ks			
3.05	Коридор	8,25	8,25
3.08	Санузел	3,00	3,00
3.06	Прихожая	2,25	2,25
3.03	Жилая комната	13,80	13,80
3.04	Кухня	13,08	13,08
3.02	Жилая комната	17,53	17,53
3.01	Жилая комната	14,88	14,88
3.09	Санузел	5,43	5,43
3.07	Гардеробная	2,23	2,23
3.10	Лоджия	1,57	0,79
		82,02	81,24

Экспликация помещений 11-го этажа

Номер помещения	Наименование	Площадь, м2	Площадь с коэффициентом
4			
3Kl			
4.03	Жилая комната	13,28	13,28
4.02	Жилая комната	18,35	18,35
4.05	Прихожая	4,64	4,64
4.07	Санузел	2,60	2,60
4.04	Кухня-столовая	22,73	22,73
4.08	Санузел	5,85	5,85
4.01	Жилая комната	16,06	16,06
4.06	Коридор	7,42	7,42
4.09	Лоджия	1,57	0,79
		92,50	91,72
5			
2Ks			
5.03	Кухня	12,12	12,12
5.02	Жилая комната	16,00	16,00
5.01	Жилая комната	11,59	11,59
5.04	Прихожая	6,67	6,67
5.07	Санузел	3,06	3,06
5.06	Санузел	4,32	4,32
5.05	Коридор	3,73	3,73
5.08	Лоджия	2,66	1,33
		60,15	58,82
6			
4K			
6.01	Жилая комната	13,21	13,21
6.03	Жилая комната	15,44	15,44
6.08	Санузел	3,85	3,85
6.07	Гардеробная	4,15	4,15
6.09	Санузел	3,60	3,60
6.02	Жилая комната	16,17	16,17
6.04	Жилая комната	29,32	29,32
6.10	Прихожая	4,09	4,09
6.05	Кухня-столовая	22,59	22,59
6.06	Коридор	10,11	10,11
6.11	Лоджия	1,57	0,79
6.11	Постир.	1,45	1,45
		125,55	124,77
Итого		561,85	556,07

Компоновочная схема

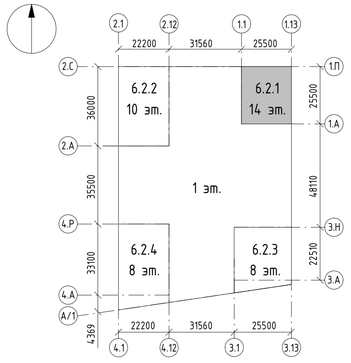

Условные обозначения:

- Монолитный железобетон
- Кладка из кирпича полнотелого КР-р-по 250х120х65/1НФ/10 0/2,0/50 (ГОСТ 530-2012), М100, F50 на цементно-песчаном растворе М75 - 120 мм, 250 мм
- Кладка из блоков из ячеистого бетона Блок I/600х100(200,250)х250/D60 0/B3,5/F100 (ГОСТ 31360-2007) - 100 мм, 200 мм, 250 мм
- Плиты гипсовые пазогребневые (полнотелые, влагостойкие) ПлГН1 - 667х500х80(100), полн, А, D (ГОСТ 6428-2018) - 80, 100 мм
- Зашивки инженерных коммуникаций квартир, невозводимые
- Кладка из блоков из ячеистого бетона Блок I/600х200х250/D60 0/B3,5/F100 (ГОСТ 31360-2007) - 200 мм; Минеральная вата Технониколь Технофент Стандарт (или аналог), р=72-88кг/м3 - 150 мм; Воздушный зазор - 68 мм, Облицовочный кирпич Донские Зори «Волхонка» W077/2 RAL 8012 (или аналог) - 102 мм
- Железобетон - 200 мм; Минеральная вата Технониколь Технофент Стандарт (или аналог), р=72-88кг/м3 - 150 мм; Воздушный зазор - 68 мм, Облицовочный кирпич Донские Зори «Волхонка» W077/2 RAL 8012 (или аналог) - 102 мм
- 3.10 — Марка помещения (номер)

Индекс квартиры
1 — Номер квартиры
31,05 — Жилая площадь квартиры, кв.м
1К 44,55 — Общая площадь квартиры, кв.м
46,00 — Общая приведенная площадь квартиры, кв.м (с учетом летних помещений)

Примечание:
Кладка межкомнатных перегородок выполняется высотой в один ряд

						94-0421-ОК-1/Н-6.2-П-АР1	
						Жилой дом с приспособлением подземной автостоянки под защитное сооружение гражданской обороны - «укрытие» (ЗСГО) с инженерными сетями и благоустройством территории по адресу: г. Москва, внутригородское муниципальное образование Измайлово, (гренадер бульвар, земельный участок 4/9 (участок 6.2)	
Изм.	Кол.уч.	Лист	№док.	Подпись	Дата		
Разработал		Маляр			03.2024	Объемно-планировочные и архитектурные решения	Стадия: П; Лист: 13; Листов:
Проверил		Дейнека			03.2024		
ГАП		Гуслякова			03.2024		
Н.контр.		Ивлева			03.2024	Корпус 6.2.1. План 11 этажа на отм. +36,550. Экспликация помещений 11 этажа	Генпро
ГИП		Крюков			03.2024		

Формат А1

Согласовано

Взам. инв. №

Подп. и дата

Инв. № подл.