

Корпус 6.2.2. План 2 этажа на отм. +6,850

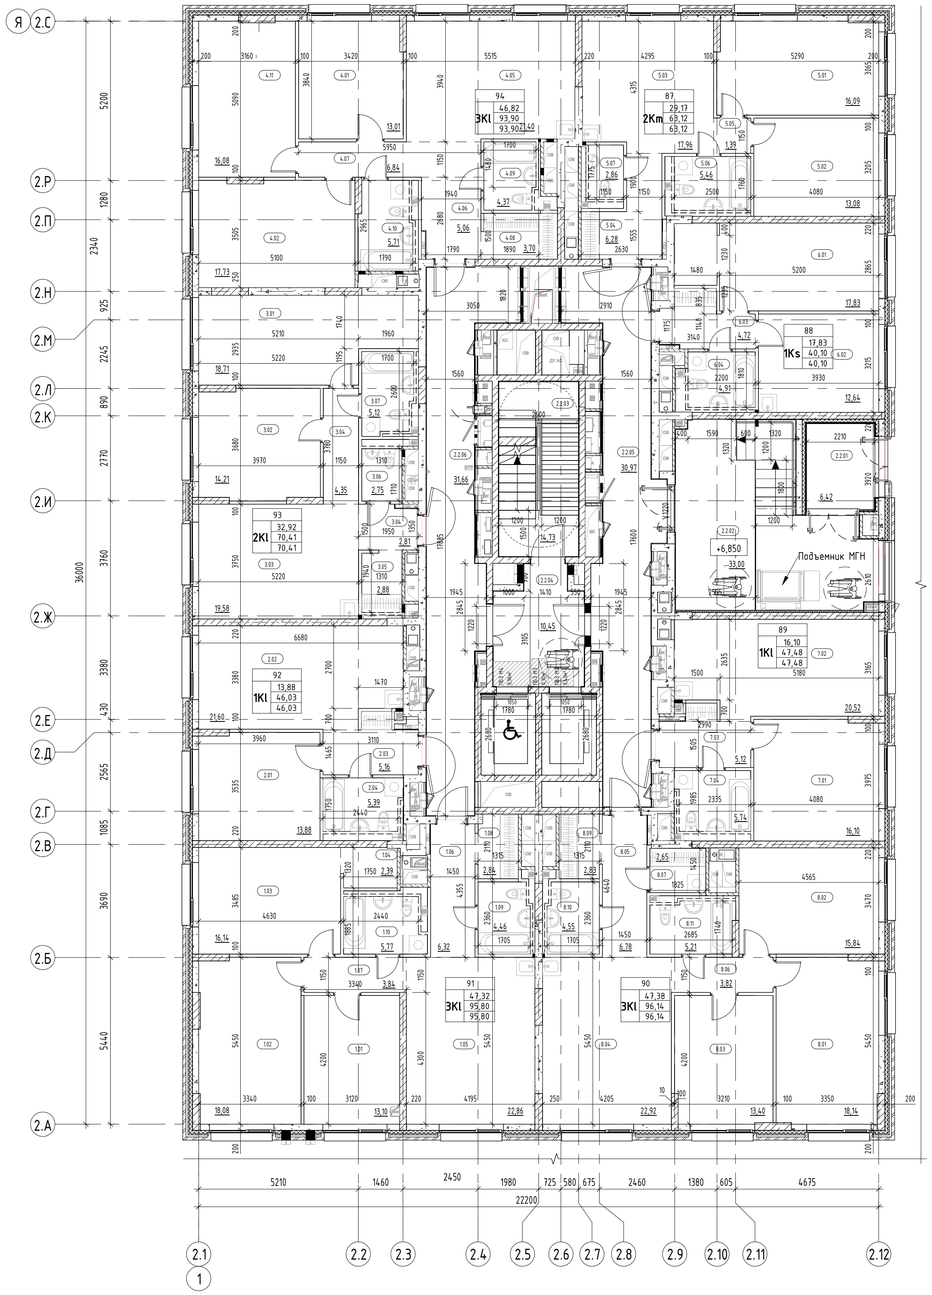

Компоновочная схема

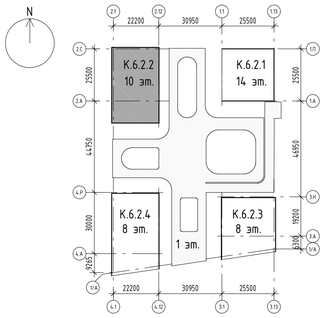

Экспликация помещений 2 этаж

Номер	Имя	Площадь, м2	Площадь с коэффициентом
МОП			
2.2.03	Лестничная клетка Н2	14,73	14,73
2.2.04	Тамбур-шлюз с ПБЗ МГН	10,45	10,45
2.2.05	Межквартирный коридор	30,97	30,97
2.2.01	Тамбур	6,42	6,42
2.2.02	Тамбур	33,00	33,00
2.2.06	Межквартирный коридор	31,66	31,66
		127,23	127,23
1			
2Km			
5.03	Кухня-столовая	17,96	17,96
5.04	Прихожая	6,28	6,28
5.06	Санузел	5,46	5,46
5.02	Жилая комната	13,08	13,08
5.07	Санузел	2,86	2,86
5.01	Жилая комната	16,09	16,09
5.05	Коридор	1,39	1,39
		63,12	63,12
2			
1Ks			
6.01	Жилая комната	17,83	17,83
6.02	Кухня	12,64	12,64
6.04	Санузел	4,91	4,91
6.03	Прихожая	4,72	4,72
		40,10	40,10
3			
1КІ			
7.02	Кухня-столовая	20,52	20,52
7.01	Жилая комната	16,10	16,10
7.04	Санузел	5,74	5,74
7.03	Прихожая	5,12	5,12
		47,48	47,48
4			
3КІ			
8.02	Жилая комната	15,84	15,84
8.11	Санузел	5,21	5,21
8.01	Жилая комната	18,14	18,14
8.06	Коридор	3,82	3,82
8.05	Прихожая	6,78	6,78
8.07	Постирочная- гардеробная	2,65	2,65
8.03	Жилая комната	13,40	13,40
8.04	Кухня-столовая	22,92	22,92
8.10	Санузел	4,55	4,55
8.09	Гардеробная	2,83	2,83
		96,14	96,14
5			
3КІ			
1.02	Жилая комната	18,08	18,08
1.06	Прихожая	6,32	6,32
1.03	Жилая комната	16,14	16,14
1.07	Коридор	3,84	3,84

Экспликация помещений 2 этаж

Номер	Имя	Площадь, м2	Площадь с коэффициентом
1.01	Жилая комната	13,10	13,10
1.10	Санузел	5,77	5,77
1.09	Санузел	4,46	4,46
1.05	Кухня-столовая	22,86	22,86
1.08	Гардеробная	2,84	2,84
1.04	Гардеробная	2,39	2,39
		95,80	95,80
6			
1КІ			
2.02	Кухня-столовая	21,60	21,60
2.03	Прихожая	5,16	5,16
2.01	Жилая комната	13,88	13,88
2.04	Санузел	5,39	5,39
		46,03	46,03
7			
2КІ			
3.06	Санузел	2,75	2,75
3.05	Гардеробная	2,88	2,88
3.04	Коридор	4,35	4,35
3.07	Санузел	5,12	5,12
3.04	Прихожая	2,81	2,81
3.02	Жилая комната	14,21	14,21
3.03	Кухня-столовая	19,58	19,58
3.01	Жилая комната	18,71	18,71
		70,41	70,41
8			
3КІ			
4.01	Жилая комната	13,01	13,01
4.02	Жилая комната	17,73	17,73
4.05	Кухня-столовая	21,40	21,40
4.06	Прихожая	5,06	5,06
4.09	Санузел	4,37	4,37
4.10	Санузел	5,71	5,71
4.07	Коридор	6,84	6,84
4.08	Гардеробная	3,70	3,70
4.11	Жилая комната	16,08	16,08
		93,90	93,90
		680,21	680,21

Условные обозначения:

- Монолитный железобетон
- Кладка из кирпича полнотелого КР-р-по 250х120х65/1НФ/10 0/2,0/50 (ГОСТ 530-2012), М100, F50 на цементно-песчаном растворе М75 - 120 мм, 250 мм
- Кладка из блоков из ячеистого бетона Блок I/600х100(200,250)х250/D60 0/B3,5/F100 (ГОСТ 31360-2007) - 100 мм, 200 мм, 250 мм
- Плиты гипсовые пазогребневые (полнотелые, влагостойкие) ПлГП1 - 667х500х80(100), полн, А, D (ГОСТ 6428-2018) - 80, 100 мм
- Зашивки инженерных коммуникаций квартир, невозводимые
- Кладка из блоков из ячеистого бетона Блок I/600х200х250/D60 0/B3,5/F100 (ГОСТ 31360-2007) - 200 мм; Минеральная вата Технониколь Технофент Стандарт (или аналог), р=72-88кг/м3 - 150 мм; Воздушный зазор - 68 мм, Облицовочный кирпич Донские Зори «Волхонка» W077/2 RAL 8012 (или аналог) - 102 мм
- Железобетон - 200 мм; Минеральная вата Технониколь Технофент Стандарт (или аналог), р=72-88кг/м3 - 150 мм; Воздушный зазор - 68 мм, Облицовочный кирпич Донские Зори «Волхонка» W077/2 RAL 8012 (или аналог) - 102 мм
- 3.10 — Марка помещения (номер)

Индекс квартиры
1 — Номер квартиры
1К: 31,05 — Жилая площадь квартиры, кв.м
44,55 — Общая площадь квартиры, кв.м
46,00 — Общая приведенная площадь квартиры, кв.м (с учетом летних помещений)

Примечание:
Кладка межкомнатных перегородок выполняется высотой в один ряд

						94-0421-ОК-1/Н-6.2-П-АР1
						Жилой дом с приспособлением подземной автостоянки под защитное сооружение гражданской обороны - «укрытие» (ЗСГО) с инженерными сетями и благоустройством территории по адресу: г. Москва, внутригородское муниципальное образование Измайлово, Сиреневый бульвар, земельный участок 4/9 (участок 6.2)
Изм.	Кол.уч.	Лист	№док.	Подпись	Дата	
Разработал	Хорош				03.2024	Объемно-планировочные и архитектурные решения
Проверил	Дейнека				03.2024	Стадия: П; Лист: 19; Листов:
ГАП	Гуслякова				03.2024	
Н.контр.	Дейнека				03.2024	Корпус 6.2.2. План 2 этажа. Экспликация помещений 2 этажа
ГИП	Крюков				03.2024	Генпро

Согласовано

Взам. инв. №


Подп. и дата

Инв. № подл.


07.11.2025 5:00:50

Формат А1

Корпус 6.2.2. План 3-8 этажей

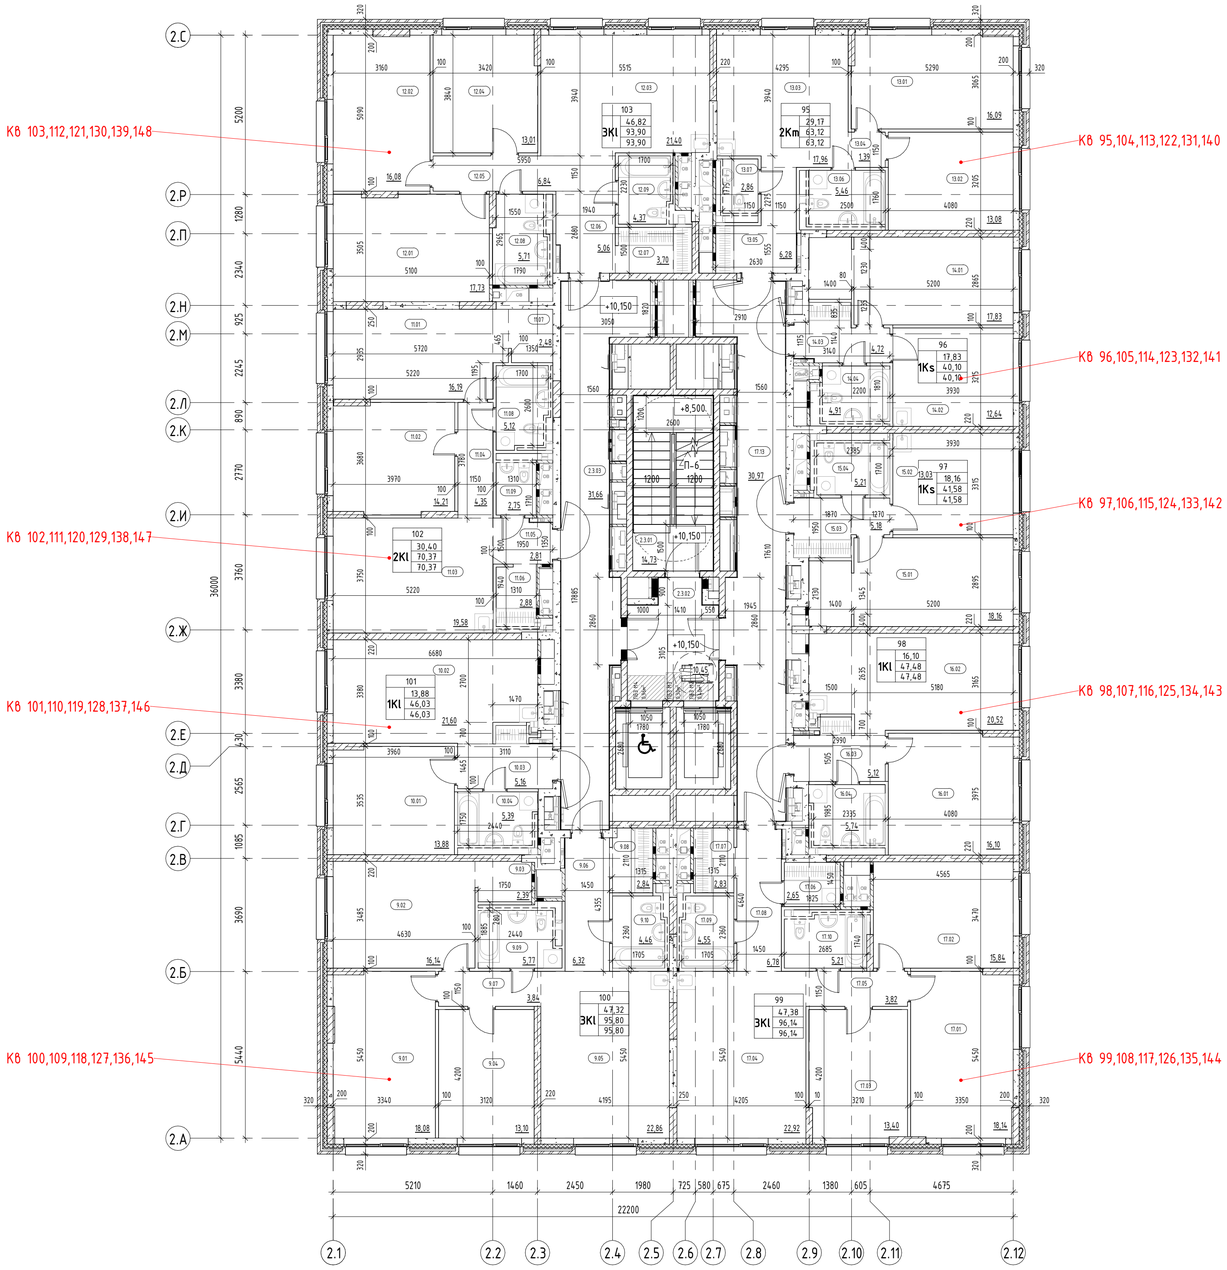

Компоновочная схема

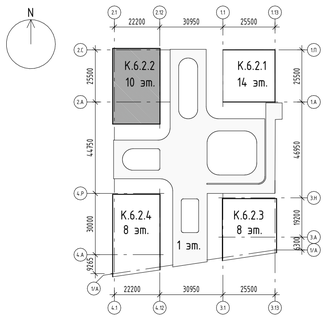

Экспликация помещений 3-8 этажей

Номер	Имя	Площадь, м2	Площадь с коэффициентом
МОП			
2.3.03	Межквартирный коридор	31,66	31,66
2.3.01	Лестничная клетка Н2	14,73	14,73
2.3.02	Тамбур-шлюз с ПБЗ МГН	10,45	10,45
17.13	Межквартирный коридор	30,97	30,97
		87,81	87,81
1			
2Km			
13.03	Кухня-столовая	17,96	17,96
13.05	Прихожая	6,28	6,28
13.07	Санузел	2,86	2,86
13.02	Жилая комната	13,08	13,08
13.06	Санузел	5,46	5,46
13.01	Жилая комната	16,09	16,09
13.04	Коридор	1,39	1,39
		63,12	63,12
2			
1Ks			
14.01	Жилая комната	17,83	17,83
14.02	Кухня	12,64	12,64
14.03	Прихожая	4,72	4,72
14.04	Санузел	4,91	4,91
		40,10	40,10
3			
1Ks			
15.02	Кухня	13,03	13,03
15.03	Прихожая	5,18	5,18
15.01	Жилая комната	18,16	18,16
15.04	Санузел	5,21	5,21
		41,58	41,58
4			
1КІ			
16.02	Кухня-столовая	20,52	20,52
16.01	Жилая комната	16,10	16,10
16.04	Санузел	5,74	5,74
16.03	Прихожая	5,12	5,12
		47,48	47,48
5			
3КІ			
17.02	Жилая комната	15,84	15,84
17.10	Санузел	5,21	5,21
17.01	Жилая комната	18,14	18,14
17.05	Коридор	3,82	3,82
17.08	Прихожая	6,78	6,78
17.06	Постирочная- гардеробная	2,65	2,65
17.03	Жилая комната	13,40	13,40
17.04	Кухня-столовая	22,92	22,92
17.09	Санузел	4,55	4,55
17.07	Гардеробная	2,83	2,83
		96,14	96,14

Экспликация помещений 3-8 этажей

Номер	Имя	Площадь, м2	Площадь с коэффициентом
6			
3КІ			
9.01	Жилая комната	18,08	18,08
9.06	Прихожая	6,32	6,32
9.02	Жилая комната	16,14	16,14
9.07	Коридор	3,84	3,84
9.04	Жилая комната	13,10	13,10
9.09	Санузел	5,77	5,77
9.10	Санузел	4,46	4,46
9.05	Кухня-столовая	22,86	22,86
9.08	Гардеробная	2,84	2,84
9.03	Гардеробная	2,39	2,39
		95,80	95,80
7			
1КІ			
10.02	Кухня-столовая	21,60	21,60
10.03	Прихожая	5,16	5,16
10.01	Жилая комната	13,88	13,88
10.04	Санузел	5,39	5,39
		46,03	46,03
8			
2КІ			
11.09	Санузел	2,75	2,75
11.06	Гардероб	2,88	2,88
11.04	Коридор	4,35	4,35
11.08	Санузел	5,12	5,12
11.05	Прихожая	2,81	2,81
11.02	Жилая комната	14,21	14,21
11.03	Кухня-столовая	19,58	19,58
11.07	Гардеробная	2,48	2,48
11.01	Жилая комната	16,19	16,19
		70,37	70,37
9			
3КІ			
12.01	Жилая комната	17,73	17,73
12.02	Жилая комната	16,08	16,08
12.03	Кухня-столовая	21,40	21,40
12.06	Прихожая	5,06	5,06
12.05	Коридор	6,84	6,84
12.04	Жилая комната	13,01	13,01
12.08	Санузел	5,71	5,71
12.09	Санузел	4,37	4,37
12.07	Гардеробная	3,70	3,70
		93,90	93,90
		682,33	682,33

Условные обозначения:

- Монолитный железобетон
- Кладка из кирпича полнотелого КР-р-по 250х120х65/1НФ/10 0/2,0/50 (ГОСТ 530-2012), М100, F50 на цементно-песчаном растворе М75 - 120 мм, 250 мм
- Кладка из блоков из ячеистого бетона Блок I/600х100(200,250)х250/D60 0/B3,5/F100 (ГОСТ 31360-2007) - 100 мм, 200 мм, 250 мм
- Плиты гипсовые пазогребневые (полнотелые, влагостойкие) ПлГП1 - 667х500х80(100), полн, А, D (ГОСТ 6428-2018) - 80, 100 мм
- Зашивки инженерных коммуникаций квартир, невозводимые
- Кладка из блоков из ячеистого бетона Блок I/600х200х250/D60 0/B3,5/F100 (ГОСТ 31360-2007) - 200 мм; Минеральная вата Технониколь Технофент Стандарт (или аналог), р=72-88кг/м3 - 150 мм; Воздушный зазор - 68 мм, Облицовочный кирпич Донские Зори «Волхонка» W077/2 RAL 8012 (или аналог) - 102 мм
- Железобетон - 200 мм; Минеральная вата Технониколь Технофент Стандарт (или аналог), р=72-88кг/м3 - 150 мм; Воздушный зазор - 68 мм, Облицовочный кирпич Донские Зори «Волхонка» W077/2 RAL 8012 (или аналог) - 102 мм
- 3.10 — Марка помещения (номер)

Индекс квартиры
- 1 — Номер квартиры
- 1К: 31,05 — Жилая площадь квартиры, кв.м
- 44,55 — Общая площадь квартиры, кв.м
- 46,00 — Общая приведенная площадь квартиры, кв.м (с учетом летних помещений)

Примечание:
Кладка межкомнатных перегородок выполняется высотой в один ряд

Изм.	Кол.уч.	Лист	№док.	Подпись	Дата
Разработал		Хорош			03.2024
Проверил		Дейнека			03.2024
ГАП		Гуслякова			03.2024
Н.контр.		Дейнека			03.2024
ГИП		Крюков			03.2024

94-0421-ОК-1/Н-6.2-П-АР1

Жилой дом с приспособлением подземной автостоянки под защитное сооружение гражданской обороны - культурно-(ЗСГО) с инженерными сетями и благоустройством территории по адресу: г. Москва, внутригородское муниципальное образование Измайлово, (сиреневый бульвар, земельный участок 6.2)

Объемно-планировочные и архитектурные решения	Стадия	Лист	Листов
	П	20	

Корпус 6.2.2. План 3-8 этажей. Экспликация помещений 3-8 этажей

Генпро

Согласовано

Взам. инв. №


Подп. и дата

Инв. № подл.

07.11.2025 5:00:52

Формат А1

Корпус 6.2.2. План 9 этажа на отм. +29,950

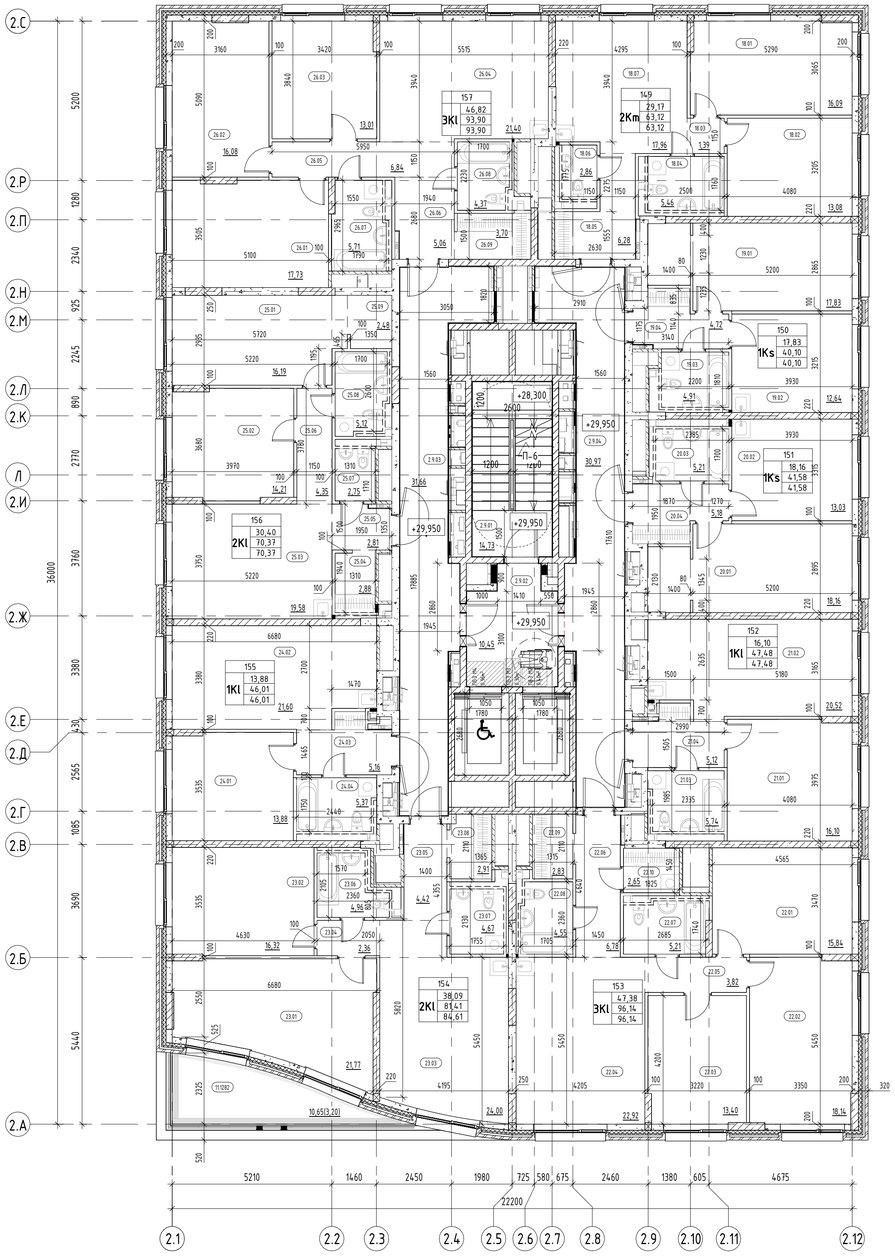


Экспликация помещений 9 этаж

Номер	Имя	Площадь, м2	Площадь с коэффициентом
МОП			
2.9.01	Лестничная клетка Н2	14,73	14,73
2.9.02	Тамбур-шлюз с ПБЗ МГН	10,45	10,45
2.9.04	Межквартирный коридор	30,97	30,97
2.9.03	Межквартирный коридор	31,66	31,66
		87,81	87,81
1			
2Km			
18.07	Кухня-столовая	17,96	17,96
18.06	Санузел	2,86	2,86
18.04	Санузел	5,46	5,46
18.02	Жилая комната	13,08	13,08
18.01	Жилая комната	16,09	16,09
18.05	Прихожая	6,28	6,28
18.03	Коридор	1,39	1,39
		63,12	63,12
2			
1Ks			
19.01	Жилая комната	17,83	17,83
19.02	Кухня	12,64	12,64
19.03	Санузел	4,91	4,91
19.04	Прихожая	4,72	4,72
		40,10	40,10
3			
1Ks			
20.02	Кухня	13,03	13,03
20.04	Прихожая	5,18	5,18
20.01	Жилая комната	18,16	18,16
20.03	Санузел	5,21	5,21
		41,58	41,58
4			
1Kl			
21.02	Кухня-столовая	20,52	20,52
21.01	Жилая комната	16,10	16,10
21.03	Санузел	5,74	5,74
21.04	Прихожая	5,12	5,12
		47,48	47,48

Экспликация помещений 9 этаж

Номер	Имя	Площадь, м2	Площадь с коэффициентом
5			
3Kl			
22.01	Жилая комната	15,84	15,84
22.07	Санузел	5,21	5,21
22.02	Жилая комната	18,14	18,14
22.05	Коридор	3,82	3,82
22.06	Прихожая	6,78	6,78
22.10	Постирочная- гардеробная	2,65	2,65
22.03	Жилая комната	13,40	13,40
22.04	Кухня-столовая	22,92	22,92
22.08	Санузел	4,55	4,55
22.09	Гардеробная	2,83	2,83
		96,14	96,14
6			
2Kl			
11.1282	Терраса	10,65	3,20
23.01	Жилая комната	21,77	21,77
23.07	Санузел	4,67	4,67
23.02	Жилая комната	16,32	16,32
23.03	Кухня-столовая	24,00	24,00
23.05	Прихожая	4,42	4,42
23.04	Коридор	2,36	2,36
23.08	Гардеробная	2,91	2,91
23.06	Санузел	4,96	4,96
		92,06	84,61
7			
1Kl			
24.01	Жилая комната	13,88	13,88
24.02	Кухня-столовая	21,60	21,60
24.04	Санузел	5,37	5,37
24.03	Прихожая	5,16	5,16
		46,01	46,01
8			
2Kl			
25.07	Санузел	2,75	2,75
25.04	Гардеробная	2,88	2,88
25.06	Коридор	4,35	4,35
25.08	Санузел	5,12	5,12
25.05	Прихожая	2,81	2,81
25.02	Жилая комната	14,21	14,21
25.03	Кухня-столовая	19,58	19,58
25.09	Гардеробная	2,48	2,48
25.01	Жилая комната	16,19	16,19
		70,37	70,37
9			
3Kl			
26.02	Жилая комната	16,08	16,08
26.03	Жилая комната	13,01	13,01
26.01	Жилая комната	17,73	17,73
26.04	Кухня-столовая	21,40	21,40
26.07	Санузел	5,71	5,71
26.06	Прихожая	5,06	5,06
26.08	Санузел	4,37	4,37
26.05	Коридор	6,84	6,84
26.09	Гардеробная	3,70	3,70
		93,90	93,90
		678,57	671,12

Компоновочная схема

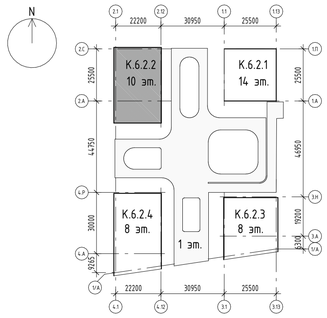

Условные обозначения:

- Монолитный железобетон
- Кладка из кирпича полнотелого КР-р-по 250х120х65/1НФ/10 0/2,0/50 (ГОСТ 530-2012), М100, F50 на цементно-песчаном растворе М75 – 120 мм, 250 мм
- Кладка из блоков из ячеистого бетона Блок I/600х100(200,250)х250/D60 0/B3,5/F100 (ГОСТ 31360-2007) – 100 мм, 200 мм, 250 мм
- Плиты гипсовые пазогребневые (полнотелые, влагостойкие) ПлГН1 – 667х500х80(100), полн, А, D (ГОСТ 6428-2018) – 80, 100 мм
- Зашивки инженерных коммуникаций квартир, невозводимые
- Кладка из блоков из ячеистого бетона Блок I/600х200х250/D60 0/B3,5/F100 (ГОСТ 31360-2007) – 200 мм; Минеральная вата Технониколь Техновент Стандарт (или аналог), р=72-88кг/м3 – 150 мм; Воздушный зазор – 68 мм, Облицовочный кирпич Донские Зори «Волхонка» W077/2 RAL 8012 (или аналог) – 102 мм
- Железобетон – 200 мм; Минеральная вата Технониколь Техновент Стандарт (или аналог), р=72-88кг/м3 – 150 мм; Воздушный зазор – 68 мм, Облицовочный кирпич Донские Зори «Волхонка» W077/2 RAL 8012 (или аналог) – 102 мм
- 3.10 — Марка помещения (номер)

Индекс квартиры
1 — Номер квартиры
1К: 31,05 — Жилая площадь квартиры, кв.м
44,55 — Общая площадь квартиры, кв.м
46,00 — Общая приведенная площадь квартиры, кв.м (с учетом летних помещений)

Примечание:
Кладка межкомнатных перегородок выполняется высотой в один ряд

						94-0421-ОК-1/Н-6.2-П-АР1	
						Жилой дом с приспособлением подземной автостоянки под защитное сооружение гражданской обороны - «укрытие» (ЗСГО) с инженерными сетями и благоустройством территории по адресу: г. Москва, внутригородское муниципальное образование Измайлово, Сиреневый бульвар, земельный участок 4/9 (участок 6.2)	
Изм.	Кол.уч.	Лист	№док.	Подпись	Дата		
Разработал		Хорош			03.2024	Объемно-планировочные и архитектурные решения	Стадия: П; Лист: 21; Листов:
Проверил		Дейнека			03.2024		
ГАП		Гуслякова			03.2024		
Н.контр.		Дейнека			03.2024	Корпус 6.2.2. План 9 этажа. Экспликация помещений 9 этажа	Генпро
ГИП		Крюков			03.2024		

Согласовано

Взам. инв. №


Подп. и дата

Инв. № подл.

07.11.2025 5:00:54

Формат А1

Корпус 6.2.2. План 10 этажа

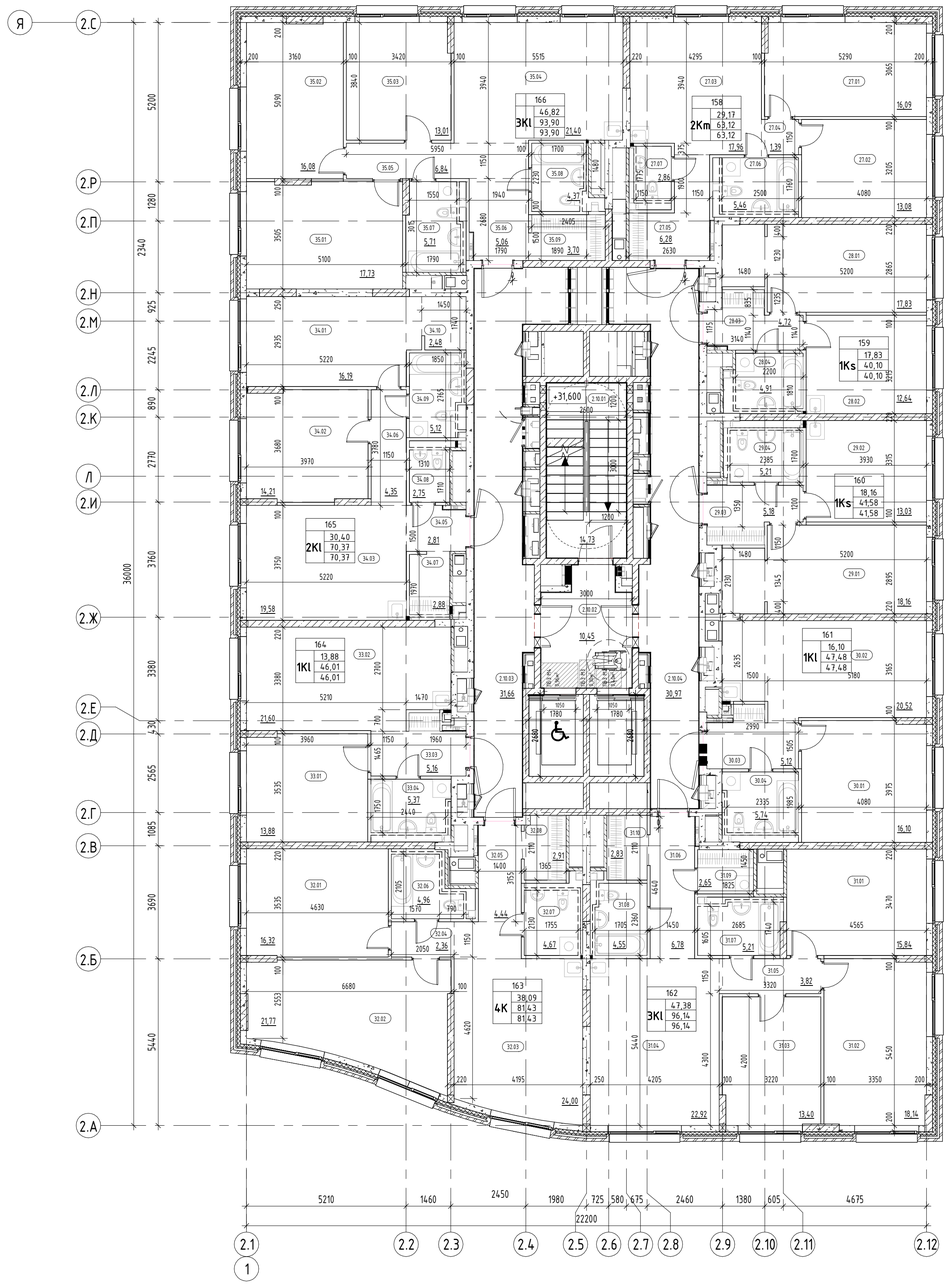


Экспликация помещений 10 этаж

Номер	Имя	Площадь, м2	Площадь с коэффициентом
МОП			
2.10.01	Лестничная клетка	14,73	14,73
2.10.02	Тамбур/ПБЗ	10,45	10,45
2.10.04	Межквартирный коридор	30,97	30,97
2.10.03	Межквартирный коридор	31,66	31,66
		87,81	87,81
1			
2Km			
27.03	Кухня-столовая	17,96	17,96
27.07	Санузел	2,86	2,86
27.06	Санузел	5,46	5,46
27.02	Жилая комната	13,08	13,08
27.01	Жилая комната	16,09	16,09
27.05	Прихожая	6,28	6,28
27.04	Коридор	1,39	1,39
		63,12	63,12
2			
1Ks			
28.01	Жилая комната	17,83	17,83
28.02	Кухня	12,64	12,64
28.04	Санузел	4,91	4,91
28.03	Прихожая	4,72	4,72
		40,10	40,10
3			
1Ks			
29.02	Кухня	13,03	13,03
29.03	Прихожая	5,18	5,18
29.01	Жилая комната	18,16	18,16
29.04	Санузел	5,21	5,21
		41,58	41,58
4			
1Kl			
30.02	Кухня-столовая	20,52	20,52
30.01	Жилая комната	16,10	16,10
30.04	Санузел	5,74	5,74
30.03	Прихожая	5,12	5,12
		47,48	47,48
5			
3Kl			
31.01	Жилая комната	15,84	15,84
31.07	Санузел	5,21	5,21
31.02	Жилая комната	18,14	18,14
31.05	Коридор	3,82	3,82
31.06	Прихожая	6,78	6,78
31.10	Постирочная- гардеробная	2,83	2,83
31.03	Жилая комната	13,40	13,40
31.04	Кухня-столовая	22,92	22,92
31.08	Санузел	4,55	4,55
31.09	Гардеробная	2,65	2,65
		96,14	96,14

Экспликация помещений 10 этаж

Номер	Имя	Площадь, м2	Площадь с коэффициентом
6			
4K			
32.02	Жилая комната	21,77	21,77
32.07	Санузел	4,67	4,67
32.01	Жилая комната	16,32	16,32
32.03	Кухня-столовая	24,00	24,00
32.05	Прихожая	4,44	4,44
32.04	Коридор	2,36	2,36
32.08	Постирочная- гардеробная	2,91	2,91
32.06	Гардеробная	4,96	4,96
		81,43	81,43
7			
1Kl			
33.03	Прихожая	5,16	5,16
33.01	Жилая комната	13,88	13,88
33.02	Кухня	21,60	21,60
33.04	Санузел	5,37	5,37
		46,01	46,01
8			
2Kl			
34.08	Санузел	2,75	2,75
34.07	Постирочная- гардеробная	2,88	2,88
34.06	Коридор	4,35	4,35
34.09	Санузел	5,12	5,12
34.05	Прихожая	2,81	2,81
34.02	Жилая комната	14,21	14,21
34.03	Кухня-столовая	19,58	19,58
34.10	Гардеробная	2,48	2,48
34.01	Жилая комната	16,19	16,19
		70,37	70,37
9			
3Kl			
35.02	Жилая комната	16,08	16,08
35.03	Жилая комната	13,01	13,01
35.01	Жилая комната	17,73	17,73
35.04	Кухня-столовая	21,40	21,40
35.07	Санузел	5,71	5,71
35.06	Прихожая	5,06	5,06
35.08	Санузел	4,37	4,37
35.05	Коридор	6,84	6,84
35.09	Гардеробная	3,70	3,70
		93,90	93,90
		667,94	667,94

Компоновочная схема

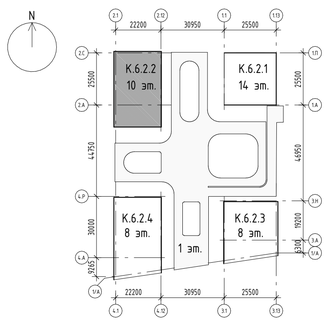

Условные обозначения:

- Монолитный железобетон
- Кладка из кирпича полнотелого КР-р-по 250х120х65/1НФ/10 0/2,0/50 (ГОСТ 530-2012), М100, F50 на цементно-песчаном растворе М75 – 120 мм, 250 мм
- Кладка из блоков из ячеистого бетона Блок I/600х100(200,250)х250/D60 0/B3,5/F100 (ГОСТ 31360-2007) – 100 мм, 200 мм, 250 мм
- Плиты гипсовые пазогребневые (полнотелые, Влагостойкие) ПлГН1 – 667х500х80(100), полн, А, D (ГОСТ 6428-2018) – 80, 100 мм
- Зашивки инженерных коммуникаций квартир, невозводимые
- Кладка из блоков из ячеистого бетона Блок I/600х200х250/D60 0/B3,5/F100 (ГОСТ 31360-2007) – 200 мм; Минеральная вата Технониколь Техновент Стандарт (или аналог), р=72-88кг/м3 – 150 мм; Воздушный зазор – 68 мм, Облицовочный кирпич Донские Зори «Волхонка» W077/2 RAL 8012 (или аналог) – 102 мм
- Железобетон – 200 мм; Минеральная вата Технониколь Техновент Стандарт (или аналог), р=72-88кг/м3 – 150 мм; Воздушный зазор – 68 мм, Облицовочный кирпич Донские Зори «Волхонка» W077/2 RAL 8012 (или аналог) – 102 мм
- 3.10 — Марка помещения (номер)

Индекс квартиры
1 — Номер квартиры
1К
31,05 — Жилая площадь квартиры, кв.м
44,55 — Общая площадь квартиры, кв.м
46,00 — Общая приведенная площадь квартиры, кв.м (с учетом летних помещений)

Примечание:
Кладка межкомнатных перегородок выполняется высотой в один ряд

Изм.	Кол.уч.	Лист	№док.	Подпись	Дата
Разработал		Хорош			03.2024
Проверил		Дейнека			03.2024
ГАП		Гуслякова			03.2024
Н.контр.		Дейнека			03.2024
ГИП		Крюков			03.2024

94-0421-ОК-1/Н-6.2-П-АР1

Жилой дом с приспособлением подземной автостоянки под защитное сооружение гражданской обороны - «укрытие» (ЗСГО) с инженерными сетями и благоустройством территории по адресу: г. Москва, внутригородское муниципальное образование Измайлово, Сиреневый бульвар, земельный участок 4/9 (участок 6.2)

Объемно-планировочные и архитектурные решения	Стадия	Лист	Листов
	П	22	

Корпус 6.2.2. План 10 этажа. Экспликация помещений 10 этажа

Генпро

Согласовано

Взам. инв. №

Подп. и дата

Инв. № подл.

07.11.2025 5:00:56

Формат А1