
Корпус 6.2.3. План 2 этажа на отм. +6,100

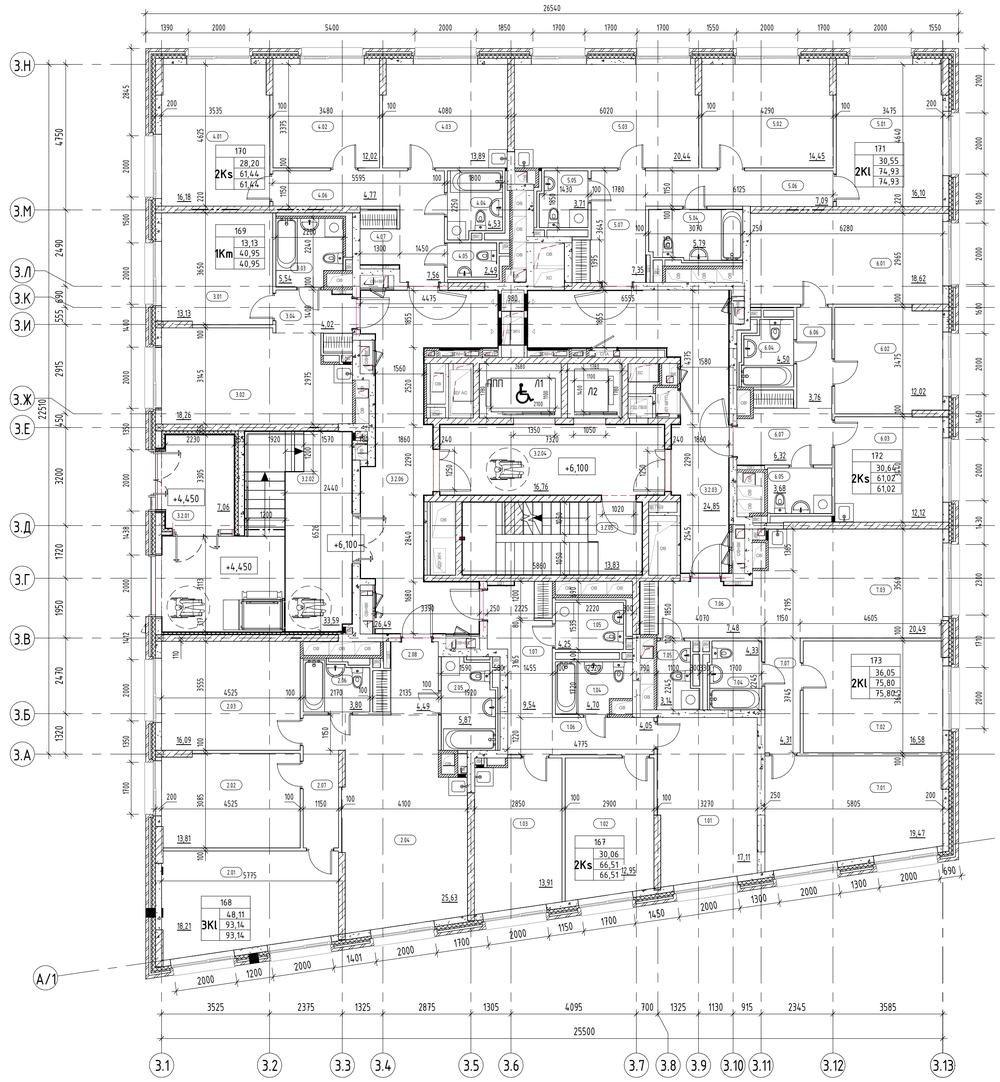


Экспликация помещений 2 этажа

Номер помещения	Наименование	Площадь, м²	Кат. помещения
МОП			
3.2.01	Тамбур	7,06	
3.2.02	Тамбур	33,59	
3.2.03	Межквартирный коридор	24,85	
3.2.04	Тамбур-шлюз ПБЗ МГН	16,76	
3.2.05	Лестничная клетка Н2	13,83	
3.2.06	Межквартирный коридор	26,49	
		122,58	
1			
2Ks			
1.01	Жилая комната	17,11	
1.02	Жилая комната	12,95	
1.03	Кухня	13,91	
1.04	Санузел	4,70	
1.05	Санузел	4,25	
1.06	Коридор	4,05	
1.07	Прихожая	9,54	
		66,51	
2			
3Kl			
2.01	Жилая комната	18,21	
2.02	Жилая комната	13,81	
2.03	Жилая комната	16,09	
2.04	Кухня-столовая	25,63	
2.05	Санузел	5,87	
2.06	Санузел	3,80	
2.07	Коридор	5,24	
2.08	Прихожая	4,49	
		93,14	
3			
1Km			
3.01	Жилая комната	13,13	
3.02	Кухня-столовая	18,26	
3.03	Санузел	5,54	
3.04	Прихожая	4,02	
		40,95	

Экспликация помещений 2 этажа

Номер помещения	Наименование	Площадь, м²	Кат. помещения
4			
2Ks			
4.01	Жилая комната	16,18	
4.02	Жилая комната	12,02	
4.03	Кухня	13,89	
4.04	Санузел	4,53	
4.05	Санузел	2,49	
4.06	Коридор	4,77	
4.07	Прихожая	7,56	
		61,44	
5			
2Kl			
5.01	Жилая комната	16,10	
5.02	Жилая комната	14,45	
5.03	Кухня-столовая	20,44	
5.04	Санузел	5,79	
5.05	Санузел	3,71	
5.06	Коридор	7,09	
5.07	Прихожая	7,35	
		74,93	
6			
2Ks			
6.01	Жилая комната	18,62	
6.02	Жилая комната	12,02	
6.03	Кухня	12,12	
6.04	Санузел	4,50	
6.05	Санузел	3,68	
6.06	Коридор	3,76	
6.07	Прихожая	6,32	
		61,02	
7			
2Kl			
7.01	Жилая комната	19,47	
7.02	Жилая комната	16,58	
7.03	Кухня-столовая	20,49	
7.04	Санузел	4,33	
7.05	Санузел	3,14	
7.06	Прихожая	7,48	
7.07	Коридор	4,31	
		75,80	
Итого:		596,37	

Компоновочная схема

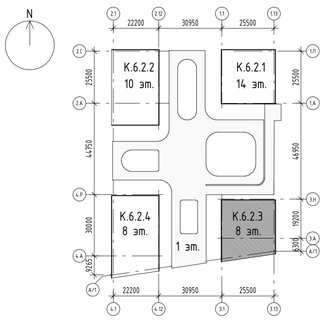

Условные обозначения:

- Монолитный железобетон
- Кладка из кирпича полнотелого КР-р-по 250х120х65/1НФ/10 0/2,0/50 (ГОСТ 530-2012), М100, F50 на цементно-песчаном растворе М75 - 120 мм, 250 мм
- Кладка из блоков из ячеистого бетона Блок I/600х100(200,250)х250/D60 0/B3,5/F100 (ГОСТ 31360-2007) - 100 мм, 200 мм, 250 мм
- Плиты гипсовые пазогребневые (полнотелые, влагостойкие) ПлГН1 - 667х500х80(100), полн, А, D (ГОСТ 6428-2018) - 80, 100 мм
- Облицовка (тип С 626) на металлическом каркасе (профиль ПН 50х40 и ПС 50х50) - 50 мм, с зашивкой 2 листами ГСП-А - 12,5 мм 75 мм
- Облицовка стен (тип С 626) на металлическом каркасе (профиль ПН 50х40 и ПС 50х50), с заполнением утеплителем минераловатным (Технониколь ТЕХНОФАС ДЕКОР) ρ=90-110 кг/м³, λБ= 0,041 Вт/м*С, R на отрыв не менее 15 кПа - 50 мм, зашивкой 2 листами ГСП-А - 12,5 мм - 75мм
- Зашивки инженерных коммуникаций квартир, невозводимые
- Кладка из блоков из ячеистого бетона Блок I/600х200х250/D60 0/B3,5/F100 (ГОСТ 31360-2007) - 200 мм; Минеральная вата Технониколь Технофас Стандарт (или аналог), ρ=72-88кг/м3 - 150 мм; Воздушный зазор - 68 мм, Облицовочный кирпич Донские Зори «Волхонка» W077/2 RAL 8012 (или аналог) - 102 мм
- Железобетон - 200 мм; Минеральная вата Технониколь Технофас Стандарт (или аналог), ρ=72-88кг/м3 - 150 мм; Воздушный зазор - 68 мм, Облицовочный кирпич Донские Зори «Волхонка» W077/2 RAL 8012 (или аналог) - 102 мм
- (3.10) Марка помещения (номер)

Индекс квартиры
1 — Номер квартиры
1K: 31,05 — Жилая площадь квартиры, кв.м
44,55 — Общая площадь квартиры, кв.м
46,00 — Общая приведенная площадь квартиры, кв.м (с учетом летних помещений)

						94-0421-ОК-1/Н-6.2-П-АР1	
						Жилой дом с приспособлением подземной автостоянки под защитное сооружение гражданской обороны - «укрытие» (ЗГО) с инженерными сетями и благоустройством территории по адресу: г. Москва, внутригородское муниципальное образование Измайлово, Сиреневый бульвар, земельный участок 4/9 (участок 6.2)	
Изм.	Кол.уч.	Лист	№док.	Подпись	Дата		
Разработал		Маляр			02.2025	Объемно-планировочные и архитектурные решения	Стадия: р; Лист: 25; Листов:
Проверил		Дейнека			02.2025		
ГАП		Гуслякова			02.2025		
Нач.отдела		Беляков			02.2025		
Н.контр.		Ивлева			02.2025	Корпус 6.2.3. План 2 этажа на отм. +6,100.	Генпро
ГИП		Крюков			02.2025		

Согласовано


Взам. инв. №

Подп. и дата

Инв. № подл.

Формат А1

Корпус 6.2.3. План 3-6 этажа на отм. +9,400

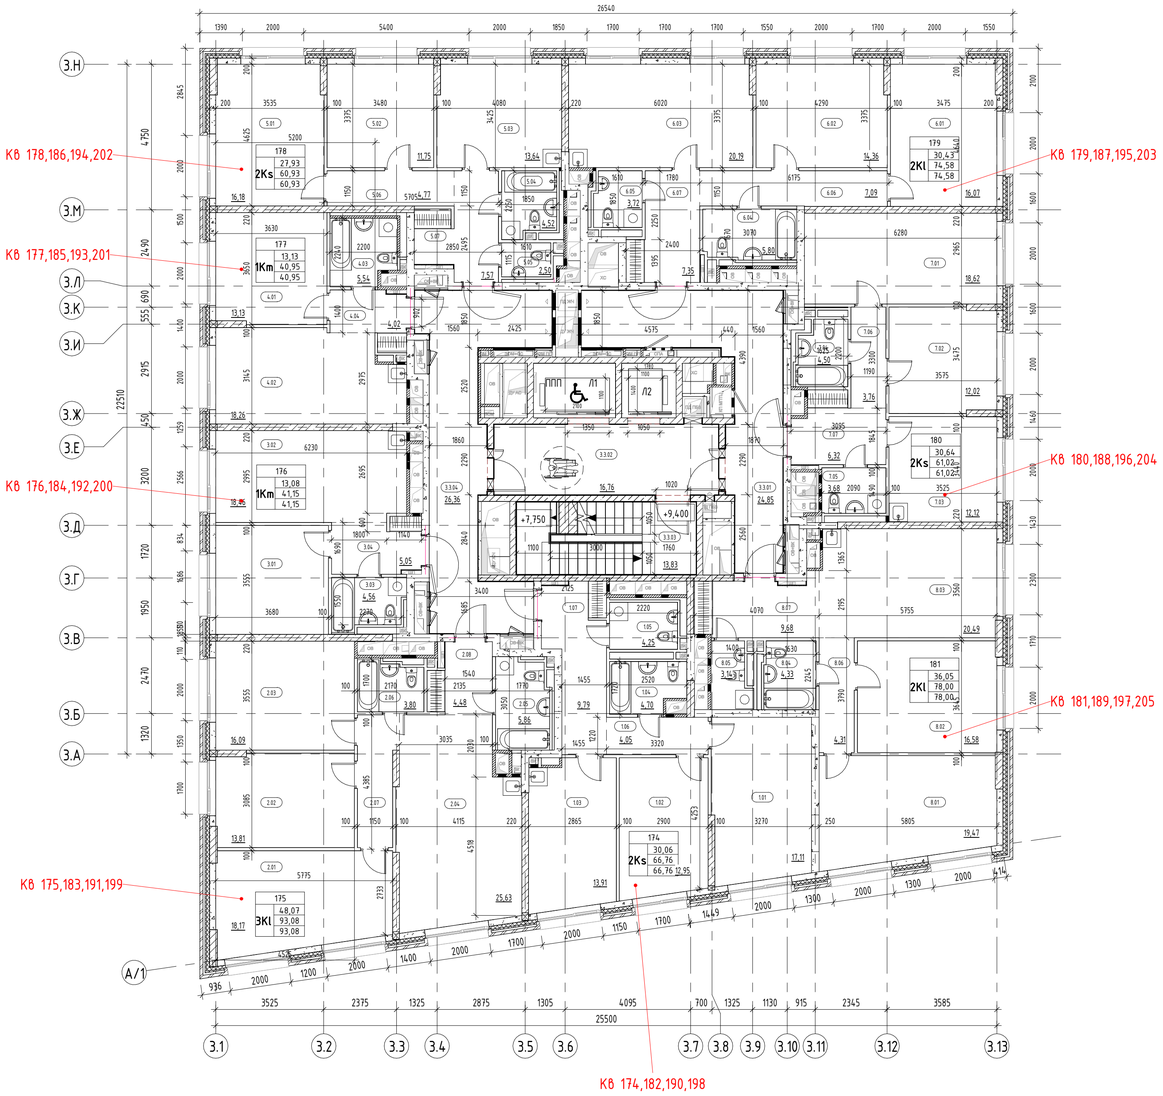


Экспликация помещений 3-6 этажа

Номер помещения	Наименование	Площадь, м²	Кат. помещения
МОП			
3.3.01	Межквартирный коридор	24,85	
3.3.02	Тамбур-шлюз ПБЗ МГН	16,76	
3.3.03	Лестничная клетка Н2	13,83	
3.3.04	Межквартирный коридор	26,36	
		81,80	
1			
2Ks			
1.01	Жилая комната	17,11	
1.02	Жилая комната	12,95	
1.03	Кухня	13,91	
1.04	Санузел	4,70	
1.05	Санузел	4,25	
1.06	Коридор	4,05	
1.07	Прихожая	9,79	
		66,76	
2			
3Kl			
2.01	Жилая комната	18,17	
2.02	Жилая комната	13,81	
2.03	Жилая комната	16,09	
2.04	Кухня-столовая	25,63	
2.05	Санузел	5,86	
2.06	Санузел	3,80	
2.07	Коридор	5,24	
2.08	Прихожая	4,48	
		93,08	
3			
1Km			
3.01	Жилая комната	13,08	
3.02	Кухня-столовая	18,46	
3.03	Санузел	4,56	
3.04	Прихожая	5,05	
		41,15	
4			
1Km			
4.01	Жилая комната	13,13	
4.02	Кухня-столовая	18,26	
4.03	Санузел	5,54	
4.04	Прихожая	4,02	
		40,95	

Экспликация помещений 3-6 этажа

Номер помещения	Наименование	Площадь, м²	Кат. помещения
5			
2Ks			
5.01	Жилая комната	16,18	
5.02	Жилая комната	11,75	
5.03	Кухня	13,64	
5.04	Санузел	4,52	
5.05	Санузел	2,50	
5.06	Коридор	4,77	
5.07	Прихожая	7,57	
		60,93	
6			
2Kl			
6.01	Жилая комната	16,07	
6.02	Жилая комната	14,36	
6.03	Кухня-столовая	20,19	
6.04	Санузел	5,80	
6.05	Санузел	3,72	
6.06	Коридор	7,09	
6.07	Прихожая	7,35	
		74,58	
7			
2Ks			
7.01	Жилая комната	18,62	
7.02	Жилая комната	12,02	
7.03	Кухня	12,12	
7.04	Санузел	4,50	
7.05	Санузел	3,68	
7.06	Коридор	3,76	
7.07	Прихожая	6,32	
		61,02	
8			
2Kl			
8.01	Жилая комната	19,47	
8.02	Жилая комната	16,58	
8.03	Кухня-столовая	20,49	
8.04	Санузел	4,33	
8.05	Санузел	3,14	
8.06	Коридор	4,31	
8.07	Прихожая	9,68	
		78,00	
Итого:		598,27	

Компоновочная схема

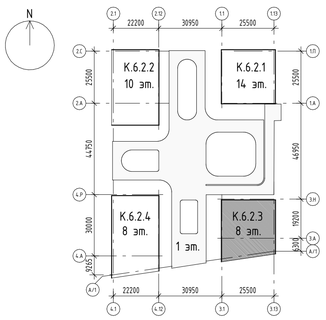

Условные обозначения:

- Монолитный железобетон
- Кладка из кирпича полнотелого КР-р-по 250х120х65/1НФ/10 0/2,0/50 (ГОСТ 530-2012), М100, F50 на цементно-песчаном растворе М75 - 120 мм, 250 мм
- Кладка из блоков из ячеистого бетона Блок I/600х100(200,250)х250/D60 0/B3,5/F100 (ГОСТ 31360-2007) - 100 мм, 200 мм, 250 мм
- Плиты гипсовые пазогребневые (полнотелые, влагостойкие) ПлГН1 - 667х500х80(100), полн, А, D (ГОСТ 6428-2018) - 80, 100 мм
- Облицовка (тип С 626) на металлическом каркасе (профиль ПН 50х40 и ПС 50х50) - 50 мм, с зашивкой 2 листами ГСП-А - 12,5 мм 75 мм
- Облицовка стен (тип С 626) на металлическом каркасе (профиль ПН 50х40 и ПС 50х50), с заполнением утеплителем минераловатным (Технониколь ТЕХНОФАС ДЕКОР) ρ=90-110 кг/м³, λБ= 0,041 Вт/м*С, R на отрыв не менее 15 кПа - 50 мм, зашивкой 2 листами ГСП-А - 12,5 мм - 75мм
- Зашивки инженерных коммуникаций квартир, невозводимые
- Кладка из блоков из ячеистого бетона Блок I/600х200х250/D60 0/B3,5/F100 (ГОСТ 31360-2007) - 200 мм; Минеральная вата Технониколь Технофент Стандарт (или аналог), ρ=72-88кг/м3 - 150 мм; Воздушный зазор - 68 мм, Облицовочный кирпич Донские Зори «Волхонка» W077/2 RAL 8012 (или аналог) - 102 мм
- Железобетон - 200 мм; Минеральная вата Технониколь Технофент Стандарт (или аналог), ρ=72-88кг/м3 - 150 мм; Воздушный зазор - 68 мм, Облицовочный кирпич Донские Зори «Волхонка» W077/2 RAL 8012 (или аналог) - 102 мм
- 3.10 Марка помещения (номер)

Индекс квартиры
1 — Номер квартиры
1К: 31,05 — Жилая площадь квартиры, кв.м
44,55 — Общая площадь квартиры, кв.м
46,00 — Общая приведенная площадь квартиры, кв.м (с учетом летних помещений)

Согласовано

Взам. инв. №

Подп. и дата

Инв. № подл.

Изм.	Кол.уч.	Лист	№док.	Подпись	Дата
Разработал		Маляр			02.2025
Проверил		Дейнека			02.2025
ГАП		Гуслякова			02.2025
Нач.отдела		Беляков			02.2025
Н.контр.		Ивлева			02.2025
ГИП		Крюков			02.2025

94-0421-ОК-1/Н-6.2-П-АР1

Жилой дом с приспособлением подземной автостоянки под защитное сооружение гражданской обороны - «укрытие» (ЗГО) с инженерными сетями и благоустройством территории по адресу: г. Москва, внутригородское муниципальное образование Измайлово, (сиреневый бульвар, земельный участок 4/9 (участок 6.2)

Объемно-планировочные и архитектурные решения


Стадия	Лист	Листов
р	26	

Корпус 6.2.3. План 3-6 этажа на отм. +9,400

Генпро

Формат А1

Корпус 6.2.3. План 7 этажа на отм. +22,600

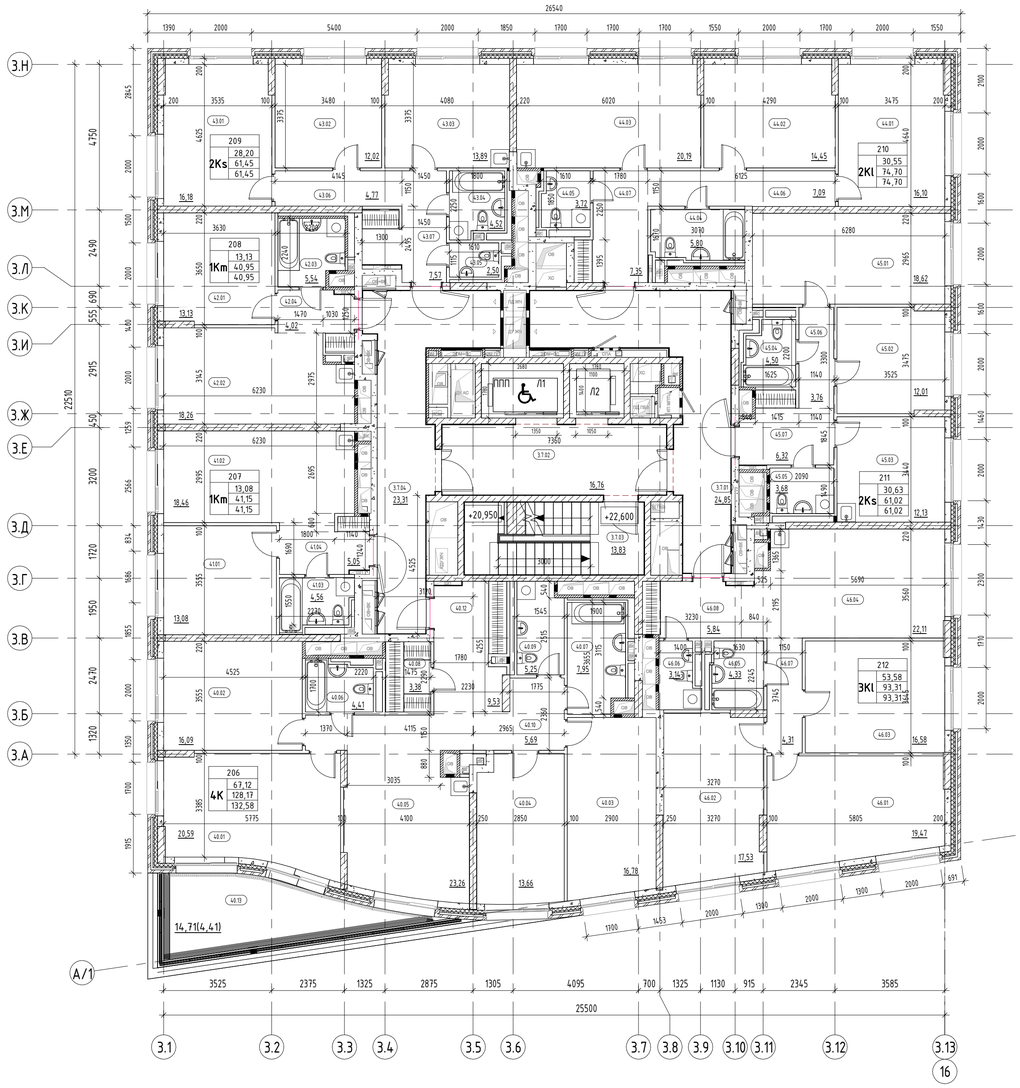


Экспликация помещений 7 этажа

Номер помещения	Наименование	Площадь, м²	Площадь с коэф.
МОП			
3.7.01	Межквартирный коридор	24,85	24,85
3.7.02	Тамбур-шлюз ПБЗ МГН	16,76	16,76
3.7.03	Лестничная клетка Н2	13,83	13,83
3.7.04	Межквартирный коридор	23,31	23,31
		78,75	78,75
1			
4К			
4.0.01	Жилая комната	20,59	20,59
4.0.02	Жилая комната	16,09	16,09
4.0.03	Жилая комната	16,78	16,78
4.0.04	Жилая комната	13,66	13,66
4.0.05	Кухня-столовая	23,26	23,26
4.0.06	Санузел	4,41	4,41
4.0.07	Санузел	7,95	7,95
4.0.08	Гардеробная	3,38	3,38
4.0.09	Санузел	5,25	5,25
4.0.10	Коридор	5,69	5,69
4.0.11	Коридор	1,58	1,58
4.0.12	Прихожая	9,53	9,53
4.0.13	Терраса	14,71	4,41
		142,88	132,58
2			
1Km			
4.1.01	Жилая комната	13,08	13,08
4.1.02	Кухня-столовая	18,46	18,46
4.1.03	Санузел	4,56	4,56
4.1.04	Прихожая	5,05	5,05
		41,15	41,15
3			
1Km			
4.2.01	Жилая комната	13,13	13,13
4.2.02	Кухня-столовая	18,26	18,26
4.2.03	Санузел	5,54	5,54
4.2.04	Прихожая	4,02	4,02
		40,95	40,95

Экспликация помещений 7 этажа

Номер помещения	Наименование	Площадь, м²	Площадь с коэф.
4			
2Ks			
43.01	Жилая комната	16,18	16,18
43.02	Жилая комната	12,02	12,02
43.03	Кухня	13,89	13,89
43.04	Санузел	4,52	4,52
43.05	Санузел	2,50	2,50
43.06	Коридор	4,77	4,77
43.07	Прихожая	7,57	7,57
		61,45	61,45
5			
2Kl			
44.01	Жилая комната	16,10	16,10
44.02	Жилая комната	14,45	14,45
44.03	Кухня	20,19	20,19
44.04	Санузел	5,80	5,80
44.05	Санузел	3,72	3,72
44.06	Коридор	7,09	7,09
44.07	Прихожая	7,35	7,35
		74,70	74,70
6			
2Ks			
45.01	Жилая комната	18,62	18,62
45.02	Жилая комната	12,01	12,01
45.03	Кухня	12,13	12,13
45.04	Санузел	4,50	4,50
45.05	Санузел	3,68	3,68
45.06	Коридор	3,76	3,76
45.07	Прихожая	6,32	6,32
		61,02	61,02
7			
3Kl			
46.01	Жилая комната	19,47	19,47
46.02	Жилая комната	17,53	17,53
46.03	Жилая комната	16,58	16,58
46.04	Кухня-столовая	22,11	22,11
46.05	Санузел	4,33	4,33
46.06	Санузел	3,14	3,14
46.07	Коридор	4,31	4,31
46.08	Прихожая	5,84	5,84
		93,31	93,31
Итого:		594,21	583,91

Компоновочная схема

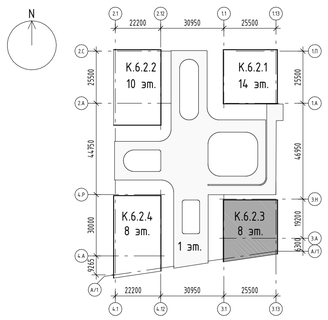

Условные обозначения:

- Монолитный железобетон
- Кладка из кирпича полнотелого КР-р-по 250х120х65/1НФ/10 0/2,0/50 (ГОСТ 530-2012), М100, F50 на цементно-песчаном растворе М75 - 120 мм, 250 мм
- Кладка из блоков из ячеистого бетона Блок I/600х100(200,250)х250/D60 0/B3,5/F100 (ГОСТ 31360-2007) - 100 мм, 200 мм, 250 мм
- Плиты гипсовые пазогребневые (полнотелые, влагостойкие) ПлГП1 - 667х500х80(100), полн, А, D (ГОСТ 6428-2018) - 80, 100 мм
- Облицовка (тип С 626) на металлическом каркасе (профиль ПН 50х40 и ПС 50х50) - 50 мм, с зашивкой 2 листами ГСП-А - 12,5 мм 75 мм
- Облицовка стен (тип С 626) на металлическом каркасе (профиль ПН 50х40 и ПС 50х50), с заполнением утеплителем минераловатным (Технониколь ТЕХНОФАС ДЕКОР) ρ=90-110 кг/м³, λБ= 0,041 Вт/м*С, R на отрыв не менее 15 кПа - 50 мм, зашивкой 2 листами ГСП-А - 12,5 мм - 75мм
- Зашивки инженерных коммуникаций квартир, невозводимые
- Кладка из блоков из ячеистого бетона Блок I/600х200х250/D60 0/B3,5/F100 (ГОСТ 31360-2007) - 200 мм; Минеральная вата Технониколь Технобент Стандарт (или аналог), ρ=72-88кг/м3 - 150 мм; Воздушный зазор - 68 мм, Облицовочный кирпич Донские Зори «Волхонка» W077/2 RAL 8012 (или аналог) - 102 мм
- Железобетон - 200 мм; Минеральная вата Технониколь Технобент Стандарт (или аналог), ρ=72-88кг/м3 - 150 мм; Воздушный зазор - 68 мм, Облицовочный кирпич Донские Зори «Волхонка» W077/2 RAL 8012 (или аналог) - 102 мм
- (3.10) Марка помещения (номер)

Индекс квартиры
- 1 — Номер квартиры
- 31,05 — Жилая площадь квартиры, кв.м
- 1К 44,55 — Общая площадь квартиры, кв.м
- 46,00 — Общая приведенная площадь квартиры, кв.м (с учетом летних помещений)

Изм.	Кол.уч.	Лист	№док.	Подпись	Дата
Разработал	Маляр				02.2025
Проверил	Деинека				02.2025
ГАП	Гуслякова				02.2025
Нач.отдела	Белякова				02.2025
Н.контр.	Ивлева				02.2025
ГИП	Крюков				02.2025

94-0421-ОК-1/Н-6.2-П-АР1

Жилой дом с приспособлением подземной автостоянки под защитное сооружение гражданской обороны - «укрытие» (ЗСГО) с инженерными сетями и благоустройством территории по адресу: г. Москва, внутригородское муниципальное образование Измайлово, Сиреневый бульвар, земельный участок 4/9 (участок 6.2)

Объемно-планировочные и архитектурные решения	Стадия	Лист	Листов
	р	27	
Корпус 6.2.3. План 7 этажа на отм. +22,600	Генпро		

Формат А1


Согласовано

Взам. инв. №


Подп. и дата

Инв. № подл.

Корпус 6.2.3. План 8 этажа на отм. +25,900

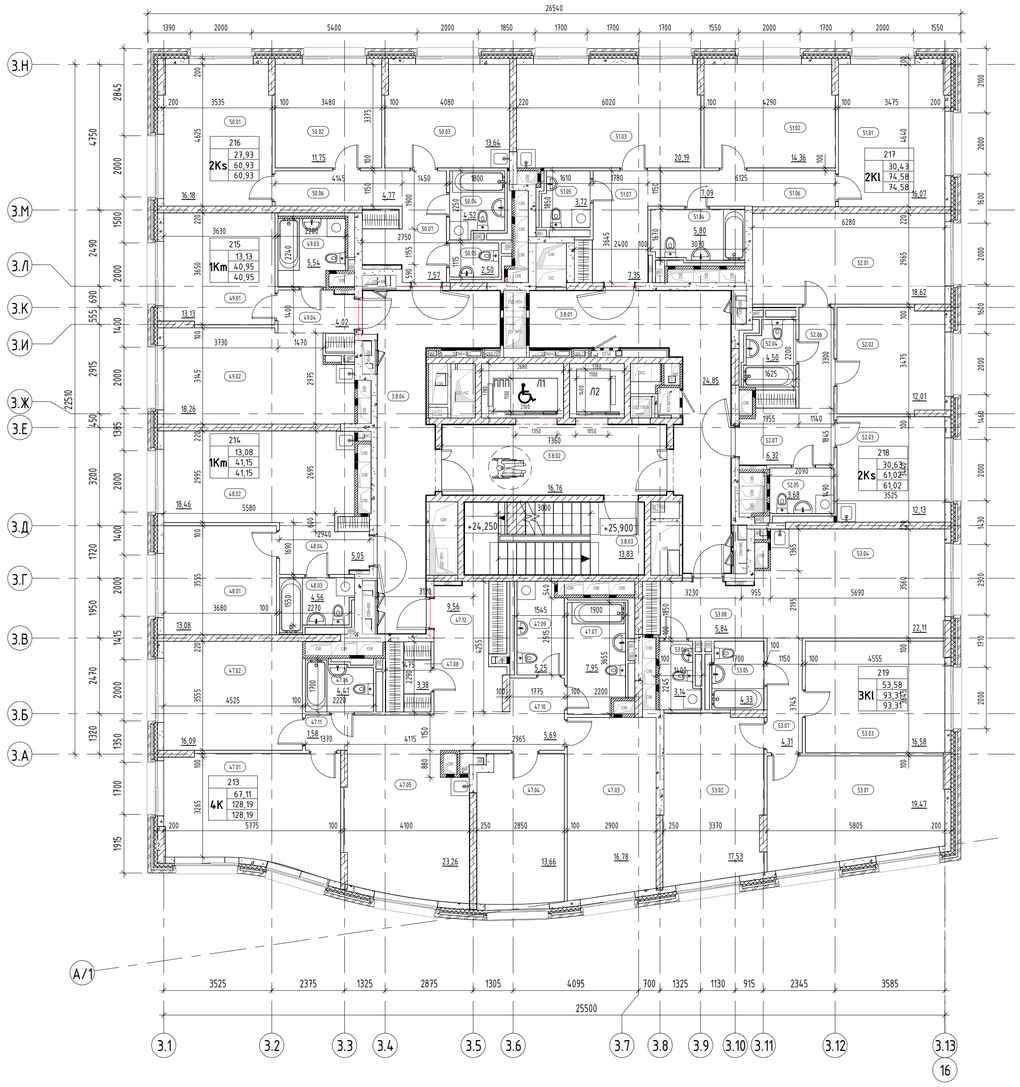

Компоновочная схема

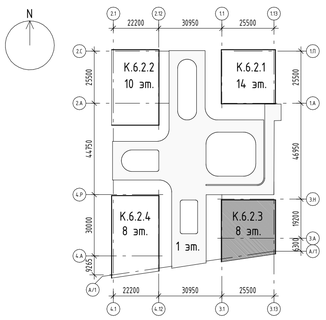

Условные обозначения:

- Монолитный железобетон
- Кладка из кирпича полнотелого КР-р-по 250х120х65/1НФ/10 0/2,0/50 (ГОСТ 530-2012), М100, F50 на цементно-песчаном растворе М75 - 120 мм, 250 мм
- Кладка из блоков из ячеистого бетона Блок I/600х100(200,250)х250/D60 0/B3,5/F100 (ГОСТ 31360-2007) - 100 мм, 200 мм, 250 мм
- Плиты гипсовые пазогребневые (полнотелые, влагостойкие) ПлГП1 - 667х500х80(100), полн, А, D (ГОСТ 6428-2018) - 80, 100 мм
- Облицовка (тип С 626) на металлическом каркасе (профиль ПН 50х40 и ПС 50х50) - 50 мм, с зашивкой 2 листами ГСП-А - 12,5 мм 75 мм
- Облицовка стен (тип С 626) на металлическом каркасе (профиль ПН 50х40 и ПС 50х50), с заполнением утеплителем минераловатным (Технониколь ТЕХНОФАС ДЕКОР) ρ=90-110 кг/м^3, λБ= 0,041 Вт/м*С, R на отрыв не менее 15 кПа - 50 мм, зашивкой 2 листами ГСП-А - 12,5 мм - 75мм
- Зашивки инженерных коммуникаций квартир, невозводимые
- Кладка из блоков из ячеистого бетона Блок I/600х200х250/D60 0/B3,5/F100 (ГОСТ 31360-2007) - 200 мм; Минеральная вата Технониколь Технобент Стандарт (или аналог), ρ=72-88кг/м3 - 150 мм; Воздушный зазор - 68 мм, Облицовочный кирпич Донские Зори «Волхонка» W077/2 RAL 8012 (или аналог) - 102 мм
- Железобетон - 200 мм; Минеральная вата Технониколь Технобент Стандарт (или аналог), ρ=72-88кг/м3 - 150 мм; Воздушный зазор - 68 мм, Облицовочный кирпич Донские Зори «Волхонка» W077/2 RAL 8012 (или аналог) - 102 мм
- 3.10 Марка помещения (номер)

Индекс квартиры
1 Номер квартиры
31,05 Жилая площадь квартиры, кв.м
1К 44,55 Общая площадь квартиры, кв.м
46,00 Общая приведенная площадь квартиры, кв.м (с учетом летних помещений)

Экспликация помещений 8 этажа

Номер помещения	Наименование	Площадь, м^2	Кат. помещения
МОП			
3.8.01	Межквартирный коридор	24,85	
3.8.02	Лифтовой холл с ПБЗ МГН	16,76	
3.8.03	Лестничная клетка	13,83	
3.8.04	Межквартирный коридор	23,31	
		78,75	
1			
4К			
47.01	Жилая комната	20,58	
47.02	Жилая комната	16,09	
47.03	Жилая комната	16,78	
47.04	Жилая комната	13,66	
47.05	Кухня-столовая	23,26	
47.06	Санузел	4,41	
47.07	Санузел	7,95	
47.08	Гардеробная	3,38	
47.09	Постирочная	5,25	
47.10	Коридор	5,69	
47.11	Коридор	1,58	
47.12	Прихожая	9,56	
		128,19	
2			
1Km			
48.01	Жилая комната	13,08	
48.02	Кухня-столовая	18,46	
48.03	Санузел	4,56	
48.04	Прихожая	5,05	
		41,15	
3			
1Km			
49.01	Жилая комната	13,13	
49.02	Кухня-столовая	18,26	
49.03	Санузел	5,54	
49.04	Прихожая	4,02	
		40,95	
4			
2Ks			
50.01	Жилая комната	16,18	
50.02	Жилая комната	11,75	
50.03	Кухня	13,64	
50.04	Санузел	4,52	
50.05	Санузел	2,50	
50.06	Коридор	4,77	
50.07	Прихожая	7,57	
		60,93	

Экспликация помещений 8 этажа

Номер помещения	Наименование	Площадь, м^2	Кат. помещения
5			
2Kl			
51.01	Жилая комната	16,07	
51.02	Жилая комната	14,36	
51.03	Кухня	20,19	
51.04	Санузел	5,80	
51.05	Санузел	3,72	
51.06	Коридор	7,09	
51.07	Прихожая	7,35	
		74,58	
6			
2Ks			
52.01	Жилая комната	18,62	
52.02	Жилая комната	12,01	
52.03	Кухня	12,13	
52.04	Санузел	4,50	
52.05	Санузел	3,68	
52.06	Коридор	3,76	
52.07	Прихожая	6,32	
		61,02	
7			
3Kl			
53.01	Жилая комната	19,47	
53.02	Жилая комната	17,53	
53.03	Жилая комната	16,58	
53.04	Кухня-столовая	22,11	
53.05	Санузел	4,33	
53.06	Санузел	3,14	
53.07	Коридор	4,31	
53.08	Прихожая	5,84	
		93,31	
Итого:		578,88	

Согласовано

Взам. инв. №

Подп. и дата

Инв. № подл.

Изм.	Кол.уч.	Лист	№док.	Подпись	Дата
Разработал	Маляр				02.2025
Проверил	Деинека				02.2025
ГАП	Гуслякова				02.2025
Нач.отдела	Белякоб				02.2025
Н.контр.	Иблева				02.2025
ГИП	Крюков				02.2025

94-0421-ОК-1/Н-6.2-П-АР1

Жилой дом с приспособлением подземной автостоянки под защитное сооружение гражданской обороны - «укрытие» (ЗГО) с инженерными сетями и благоустройством территории по адресу: г. Москва, внутригородское муниципальное образование Измайлово, Сиреневый бульвар, земельный участок 4/9 (участок 6.2)

Объемно-планировочные и архитектурные решения	Стадия	Лист	Листов
	р	28	
Корпус 6.2.3. План 8 этажа на отм. +25,900	Генпро		

Формат А1