
Корпус 6.2.4. План 2 этажа на отм. +6,100

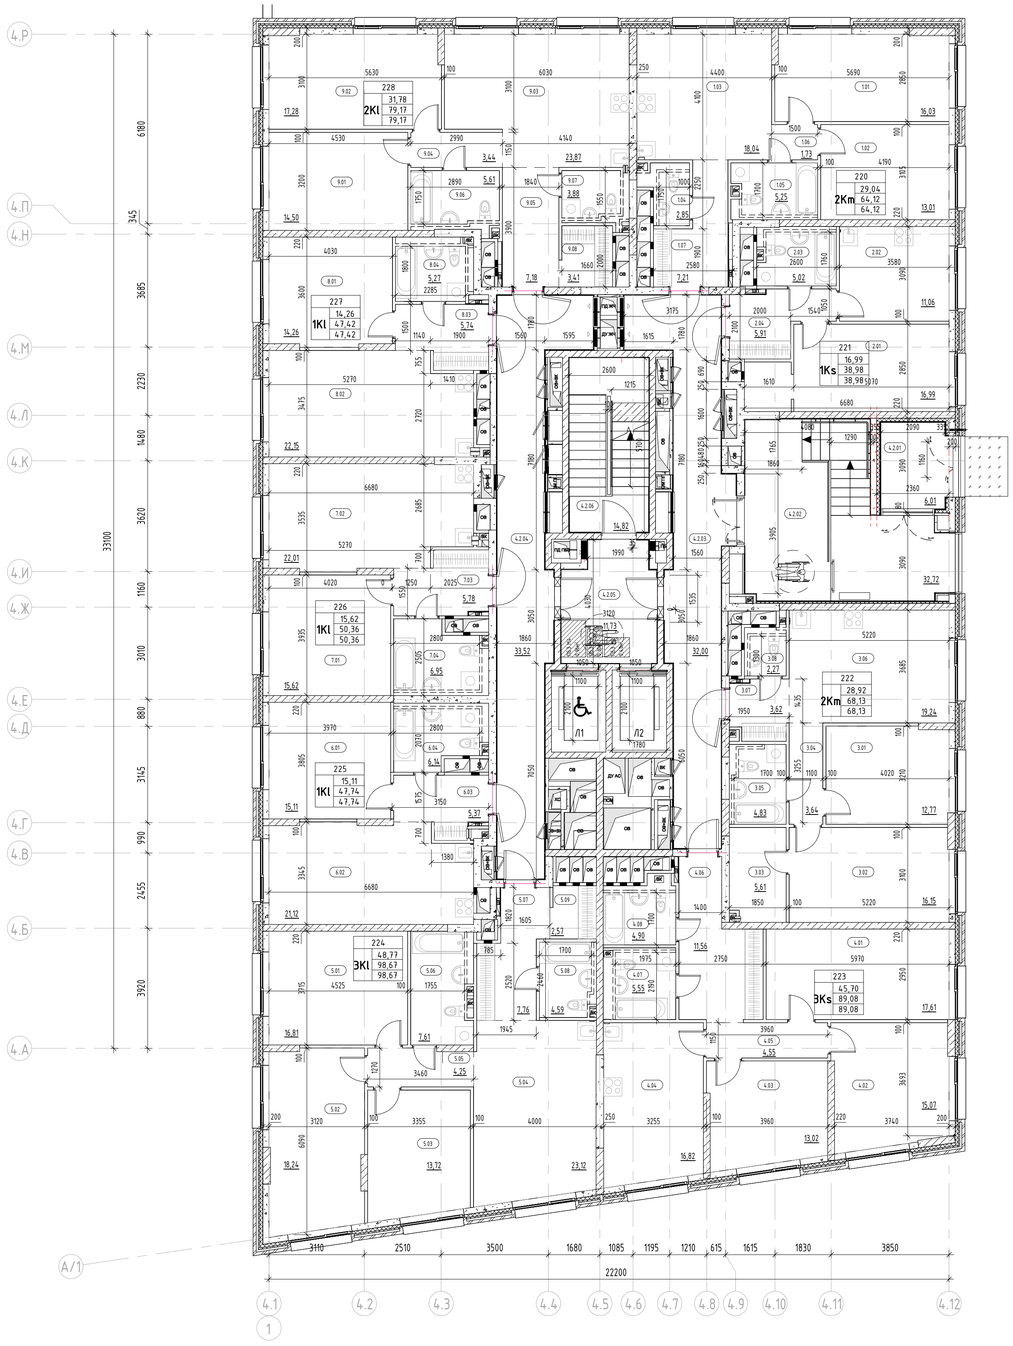


Экспликация помещений 2 этажа

Номер помещения	Наименование	Площадь, м²	Площадь с коэффициентом
МОП			
4.2.01	Тамбур	6,01	6,01
4.2.02	Тамбур	32,72	32,72
4.2.03	Межквартирный коридор	32,00	32,00
4.2.04	Межквартирный коридор	33,52	33,52
4.2.05	Тамбур-шлюз ПБЗ МГН	11,73	11,73
4.2.06	Лестничная клетка Н2	14,82	14,82
		130,80	130,80
1			
2Km			
1.01	Жилая комната	16,03	16,03
1.02	Жилая комната	13,01	13,01
1.03	Кухня-столовая	18,04	18,04
1.04	Санузел	2,85	2,85
1.05	Санузел	5,25	5,25
1.06	Коридор	1,73	1,73
1.07	Прихожая	7,21	7,21
		64,12	64,12
2			
1Ks			
2.01	Жилая комната	16,99	16,99
2.02	Кухня	11,06	11,06
2.03	Санузел	5,02	5,02
2.04	Прихожая	5,91	5,91
		38,98	38,98
3			
2Km			
3.01	Жилая комната	12,77	12,77
3.02	Жилая комната	16,15	16,15
3.03	Гардеробная	5,61	5,61
3.04	Коридор	3,64	3,64
3.05	Санузел	4,83	4,83
3.06	Кухня-столовая	19,24	19,24
3.07	Прихожая	3,62	3,62
3.08	Санузел	2,27	2,27
		68,13	68,13
4			
3Ks			
4.01	Жилая комната	17,61	17,61
4.02	Жилая комната	15,07	15,07
4.03	Жилая комната	13,02	13,02
4.04	Кухня	16,82	16,82
4.05	Коридор	4,55	4,55
4.06	Прихожая	11,56	11,56
4.07	Санузел	5,55	5,55
4.08	Санузел	4,90	4,90
		89,08	89,08

Экспликация помещений 2 этажа

Номер помещения	Наименование	Площадь, м²	Площадь с коэффициентом
5			
3КІ			
5.01	Жилая комната	16,81	16,81
5.02	Жилая комната	18,24	18,24
5.03	Жилая комната	13,72	13,72
5.04	Кухня-столовая	23,12	23,12
5.05	Коридор	4,25	4,25
5.06	Санузел	7,61	7,61
5.07	Прихожая	7,76	7,76
5.08	Санузел	4,59	4,59
5.09	Гардеробная	2,57	2,57
		98,67	98,67
6			
1КІ			
6.01	Жилая комната	15,11	15,11
6.02	Кухня-столовая	21,12	21,12
6.03	Прихожая	5,37	5,37
6.04	Санузел	6,14	6,14
		47,74	47,74
7			
1КІ			
7.01	Жилая комната	15,62	15,62
7.02	Кухня-столовая	22,01	22,01
7.03	Прихожая	5,78	5,78
7.04	Санузел	6,95	6,95
		50,36	50,36
8			
1КІ			
8.01	Жилая комната	14,26	14,26
8.02	Кухня-столовая	22,15	22,15
8.03	Прихожая	5,74	5,74
8.04	Санузел	5,27	5,27
		47,42	47,42
9			
2КІ			
9.01	Жилая комната	14,50	14,50
9.02	Жилая комната	17,28	17,28
9.03	Кухня-столовая	23,87	23,87
9.04	Коридор	3,44	3,44
9.05	Прихожая	7,18	7,18
9.06	Санузел	5,61	5,61
9.07	Санузел	3,88	3,88
9.08	Гардеробная	3,41	3,41
		79,17	79,17
Итого:		714,47	714,47

Компоновочная схема

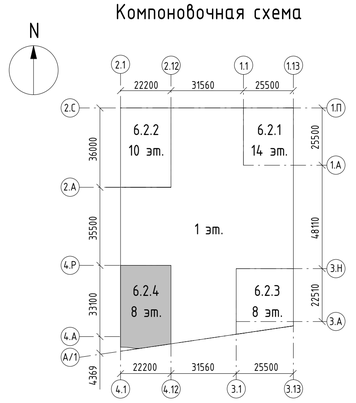

Условные обозначения:

- Монолитный железобетон
- Кладка из кирпича полнотелого КР-р-по 250х120х65/1НФ/10 0/2,0/50 (ГОСТ 530-2012), М100, F50 на цементно-песчаном растворе М75 - 120 мм, 250 мм
- Кладка из блоков из ячеистого бетона Блок I/600х100(200,250)х250/D60 0/B3,5/F100 (ГОСТ 31360-2007) - 100 мм, 200 мм, 250 мм
- Плиты гипсовые пазогребневые (полнотелые, влагостойкие) ПлГН1 - 667х500х80(100), полн, А, D (ГОСТ 6428-2018) - 80, 100 мм
- Внутриквартирные гипсовые пазогребневые перегородки возводятся на один ряд кладки
- Кладка из блоков из ячеистого бетона Блок I/600х200х250/D60 0/B3,5/F100 (ГОСТ 31360-2007) - 200 мм; Минеральная вата Технониколь Технофент Стандарт (или аналог), р=72-88кг/м3 - 150 мм; Воздушный зазор - 68 мм, Облицовочный кирпич Донские Зори «Волхонка» W077/2 RAL 8012 (или аналог) - 102 мм
- Железобетон - 200 мм; Минеральная вата Технониколь Технофент Стандарт (или аналог), р=72-88кг/м3 - 150 мм; Воздушный зазор - 68 мм, Облицовочный кирпич Донские Зори «Волхонка» W077/2 RAL 8012 (или аналог) - 102 мм

3.10	Марка помещения (номер)	П-35	Марка отделки пола
От-7	Марка отделки стен	ПЛН-02	Марка плинтуса
		Д-1	Марка двери

Индекс квартиры
1 — Номер квартиры
1К — Жилая площадь квартиры, кв.м
31,05 — Общая площадь квартиры, кв.м
44,55 — Общая приведенная площадь квартиры, кв.м (с учетом летних помещений)
46,00

Согласовано

Взам. инв. №


Подп. и дата

Инв. № подл.

						94-0421-ОК-1/Н-6.2-П-АР1	
						Жилой дом с приспособлением подземной автостоянки под защитное сооружение гражданской обороны - «укрытие» (ЗСГО) с инженерными сетями и благоустройством территории по адресу: г. Москва, Внутригородское муниципальное образование Измайлово, Сиреневый бульвар, земельный участок 4/9 (участок 6.2)	
Изм.	Кол.уч.	Лист	№док.	Подпись	Дата		
Разработал		Маляр			06.2024	Объемно-планировочные и архитектурные решения	Стадия: — / Лист: 31 / Листов: —
Проверил		Дейнека			06.2024		
ГАП		Гуслякова			06.2024		
Нач.отдела		Белякоб			06.2024		
Н.контр.		Иблева			06.2024	Корпус 6.2.4. План 2 этажа на отм. +6,100. Экспликация помещений 2 этажа	Генпро
ГИП		Крюков			06.2024		

Формат А1

Корпус 6.2.4. План 3 этажа на отм. +9,400

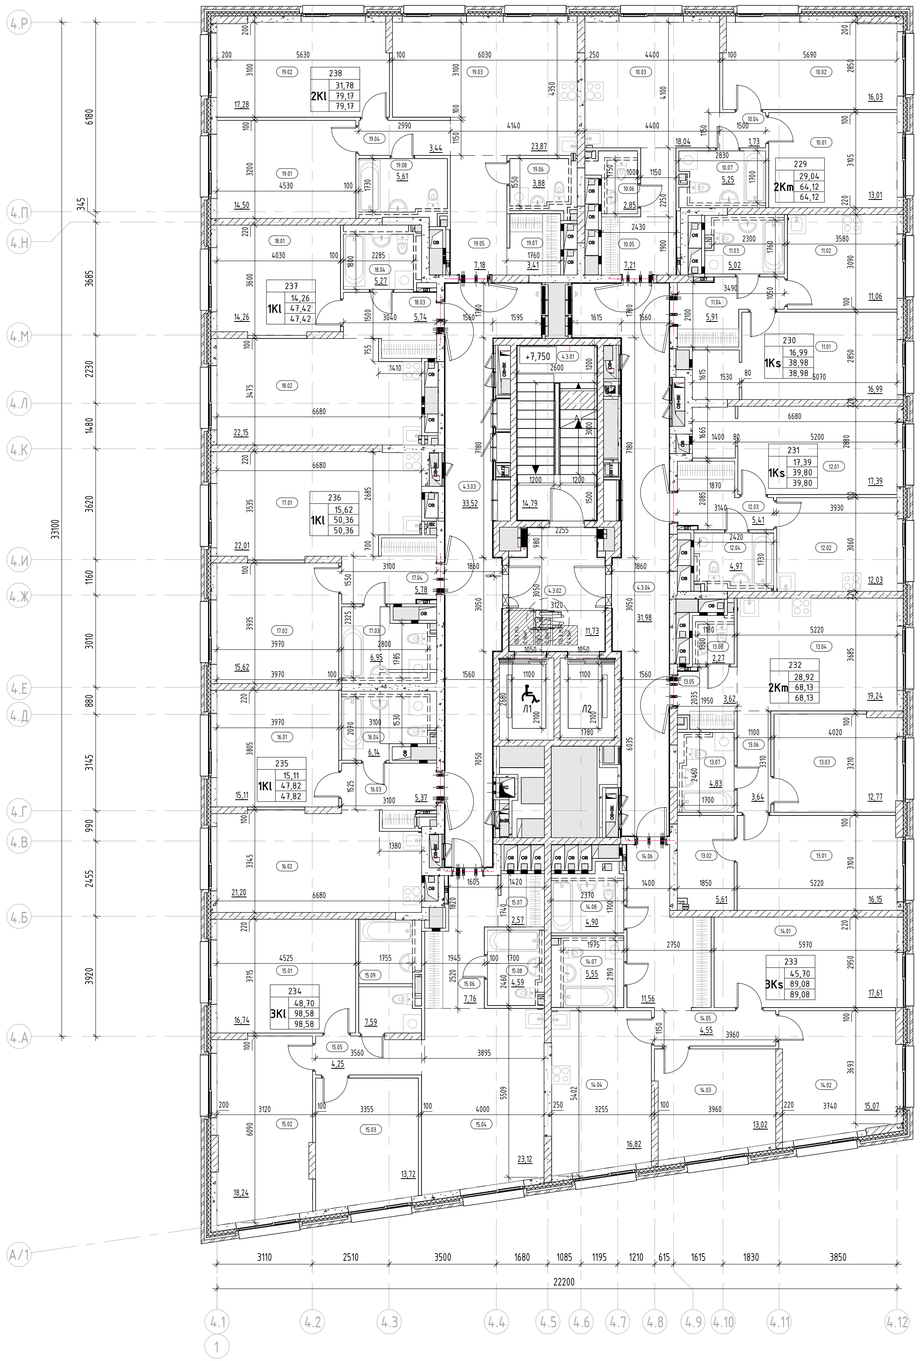


Экспликация помещений 3 этажа

Номер помещения	Наименование	Площадь, м²	Площадь с коэффициентом
МОП			
4.3.01	Лестничная клетка Н2	14,79	14,79
4.3.02	Тамбур-шлюз ПБЗ МГН	11,73	11,73
4.3.03	Межквартирный коридор	33,52	33,52
4.3.04	Межквартирный коридор	31,98	31,98
		92,02	92,02
1			
2Km			
10.01	Жилая комната	13,01	13,01
10.02	Жилая комната	16,03	16,03
10.03	Кухня-столовая	18,04	18,04
10.04	Коридор	1,73	1,73
10.05	Прихожая	7,21	7,21
10.06	Санузел	2,85	2,85
10.07	Санузел	5,25	5,25
		64,12	64,12
2			
1Ks			
11.01	Жилая комната	16,99	16,99
11.02	Кухня	11,06	11,06
11.03	Санузел	5,02	5,02
11.04	Прихожая	5,91	5,91
		38,98	38,98
3			
1Ks			
12.01	Жилая комната	17,39	17,39
12.02	Кухня	12,03	12,03
12.03	Прихожая	5,41	5,41
12.04	Санузел	4,97	4,97
		39,80	39,80
4			
2Km			
13.01	Жилая комната	16,15	16,15
13.02	Гардеробная	5,61	5,61
13.03	Жилая комната	12,77	12,77
13.04	Кухня-столовая	19,24	19,24
13.05	Прихожая	3,62	3,62
13.06	Коридор	3,64	3,64
13.07	Санузел	4,83	4,83
13.08	Санузел	2,27	2,27
		68,13	68,13
5			
3Ks			
14.01	Жилая комната	17,61	17,61
14.02	Жилая комната	15,07	15,07
14.03	Жилая комната	13,02	13,02
14.04	Кухня	16,82	16,82
14.05	Коридор	4,55	4,55
14.06	Прихожая	11,56	11,56
14.07	Санузел	5,55	5,55
14.08	Санузел	4,90	4,90
		89,08	89,08

Экспликация помещений 3 этажа

Номер помещения	Наименование	Площадь, м²	Площадь с коэффициентом
6			
3Kl			
15.01	Жилая комната	16,74	16,74
15.02	Жилая комната	18,24	18,24
15.03	Жилая комната	13,72	13,72
15.04	Кухня-столовая	23,12	23,12
15.05	Коридор	4,25	4,25
15.06	Прихожая	7,76	7,76
15.07	Гардеробная	2,57	2,57
15.08	Санузел	4,59	4,59
15.09	Санузел	7,59	7,59
		98,58	98,58
7			
1Kl			
16.01	Жилая комната	15,11	15,11
16.02	Кухня-столовая	21,20	21,20
16.03	Прихожая	5,37	5,37
16.04	Санузел	6,14	6,14
		47,82	47,82
8			
1Kl			
17.01	Кухня-столовая	22,01	22,01
17.02	Жилая комната	15,62	15,62
17.03	Санузел	6,95	6,95
17.04	Прихожая	5,78	5,78
		50,36	50,36
9			
1Kl			
18.01	Жилая комната	14,26	14,26
18.02	Кухня-столовая	22,15	22,15
18.03	Прихожая	5,74	5,74
18.04	Санузел	5,27	5,27
		47,42	47,42
10			
2Kl			
19.01	Жилая комната	14,50	14,50
19.02	Жилая комната	17,28	17,28
19.03	Кухня-столовая	23,87	23,87
19.04	Коридор	3,44	3,44
19.05	Прихожая	7,18	7,18
19.06	Санузел	3,88	3,88
19.07	Гардеробная	3,41	3,41
19.08	Санузел	5,61	5,61
		79,17	79,17
Итого:		715,48	715,48

Компоновочная схема

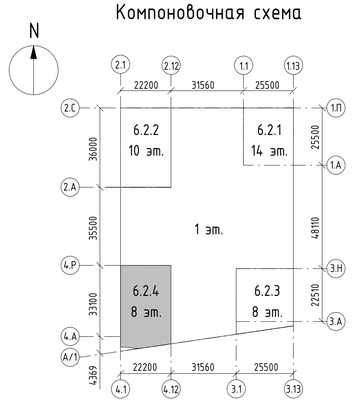

Условные обозначения:

- Монолитный железобетон
- Кладка из кирпича полнотелого КР-р-по 250х120х65/1НФ/10 0/2,0/50 (ГОСТ 530-2012), М100, F50 на цементно-песчаном растворе М75 - 120 мм, 250 мм
- Кладка из блоков из ячеистого бетона Блок I/600х100(200,250)х250/D60 0/B3,5/F100 (ГОСТ 31360-2007) - 100 мм, 200 мм, 250 мм
- Плиты гипсовые пазогребневые (полнотелые, влагостойкие) ПлГН1 - 667х500х80(100), полн, А, D (ГОСТ 6428-2018) - 80, 100 мм
- Внутриквартирные гипсовые пазогребневые перегородки возводятся на один ряд кладки
- Кладка из блоков из ячеистого бетона Блок I/600х200х250/D60 0/B3,5/F100 (ГОСТ 31360-2007) - 200 мм; Минеральная вата Технониколь Технофент Стандарт (или аналог), р=72-88кг/м3 - 150 мм; Воздушный зазор - 68 мм, Облицовочный кирпич Донские Зори «Волхонка» W077/2 RAL 8012 (или аналог) - 102 мм
- Железобетон - 200 мм; Минеральная вата Технониколь Технофент Стандарт (или аналог), р=72-88кг/м3 - 150 мм; Воздушный зазор - 68 мм, Облицовочный кирпич Донские Зори «Волхонка» W077/2 RAL 8012 (или аналог) - 102 мм

(3.10) Марка помещения (номер)

От-7 Марка отделки стен

П-35 Марка отделки пола

ПЛН-02 Марка плинтуса

Д-1 Марка двери

1К — Индекс квартиры
1 — Номер квартиры
31,05 — Жилая площадь квартиры, кв.м
44,55 — Общая площадь квартиры, кв.м
46,00 — Общая приведенная площадь квартиры, кв.м (с учетом летних помещений)

Согласовано

Взам. инв. №


Подп. и дата

Инв. № подл.


						94-0421-ОК-1/Н-6.2-П-АР1	
						Жилой дом с приспособлением подземной автостоянки под защитное сооружение гражданской обороны - «укрытие» (ЗСГО) с инженерными сетями и благоустройством территории по адресу: г. Москва, внутригородское муниципальное образование Измайлово, Сиреневый бульвар, земельный участок 4/9 (участок 6.2)	
Изм.	Кол.уч.	Лист	№док.	Подпись	Дата		
Разработал		Маляр			06.2024	Объемно-планировочные и архитектурные решения	Стадия: — / Лист: 32 / Листов: —
Проверил		Дейнека			06.2024		
ГАП		Гуслякова			06.2024		
Нач.отдела		Беляков			06.2024		
Н.контр.		Ивлева			06.2024	Корпус 6.2.4. План 3 этажа на отм. +9,400. Экспликация помещений 3 этажа	Генпро
ГИП		Крюков			06.2024		

Формат А1

Корпус 6.2.4. План 4-6 этажа на отм. +12,700

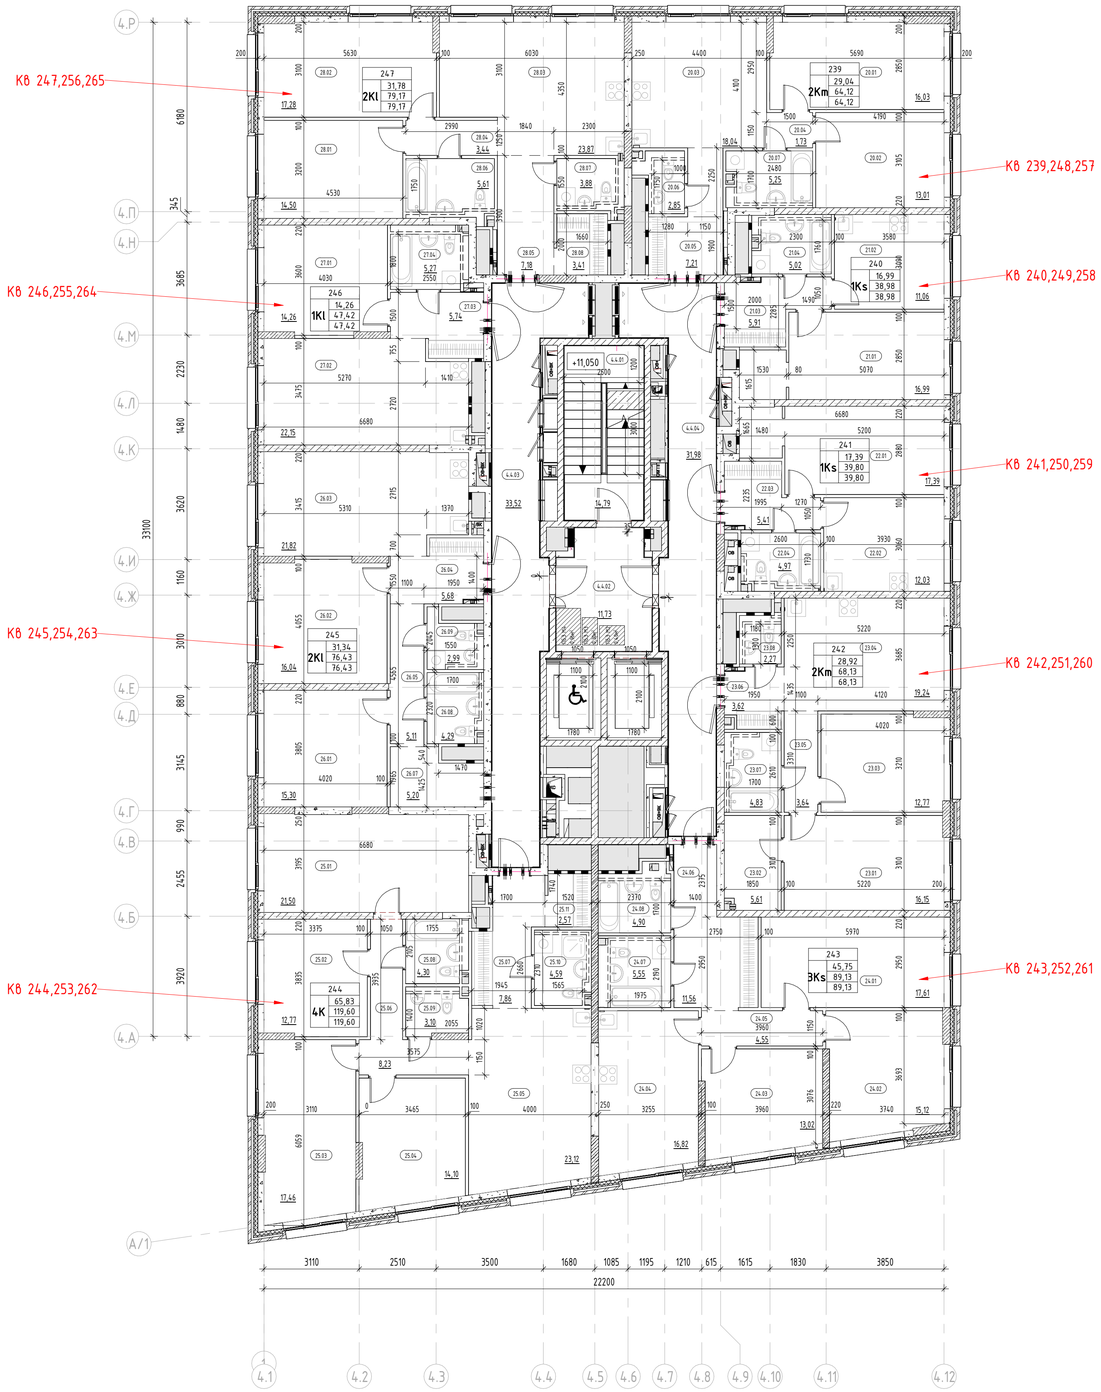

Компоновочная схема

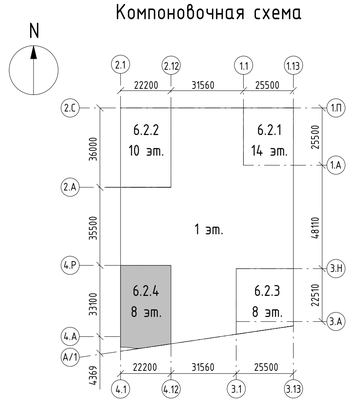

Условные обозначения:

- Монолитный железобетон
- Кладка из кирпича полнотелого КР-р-по 250х120х65/1НФ/10 0/2,0/50 (ГОСТ 530-2012), М100, F50 на цементно-песчаном растворе М75 - 120 мм, 250 мм
- Кладка из блоков из ячеистого бетона Блок I/600х100(200,250)х250/D60 0/B3,5/F100 (ГОСТ 31360-2007) - 100 мм, 200 мм, 250 мм
- Плиты гипсовые пазогребневые (полнотелые, влагостойкие) ПлГН1 - 667х500х80(100), полн, А, D (ГОСТ 6428-2018) - 80, 100 мм
- Внутриквартирные гипсовые пазогребневые перегородки возводятся на один ряд кладки
- Кладка из блоков из ячеистого бетона Блок I/600х200х250/D60 0/B3,5/F100 (ГОСТ 31360-2007) - 200 мм; Минеральная вата Технониколь Техновент Стандарт (или аналог), р=72-88кг/м3 - 150 мм; Воздушный зазор - 68 мм, Облицовочный кирпич Донские Зори «Волхонка» W077/2 RAL 8012 (или аналог) - 102 мм
- Железобетон - 200 мм; Минеральная вата Технониколь Техновент Стандарт (или аналог), р=72-88кг/м3 - 150 мм; Воздушный зазор - 68 мм, Облицовочный кирпич Донские Зори «Волхонка» W077/2 RAL 8012 (или аналог) - 102 мм

3.10 — Марка помещения (номер)

От-7 — Марка отделки стен

П-35 — Марка отделки пола

ПЛН-02 — Марка плинтуса

Д-1 — Марка двери

Индекс квартиры
1 — Номер квартиры
1К: 31,05 — Жилая площадь квартиры, кв.м
44,55 — Общая площадь квартиры, кв.м
46,00 — Общая приведенная площадь квартиры, кв.м (с учетом летних помещений)

Экспликация помещений 4-6 этажа

Номер помещения	Наименование	Площадь, м²	Площадь с коэффициентом
МОП			
4.4.01	Лестничная клетка Н2	14,79	14,79
4.4.02	Тамбур-шлюз с ПБЗ МГН	11,73	11,73
4.4.03	Межквартирный коридор	33,52	33,52
4.4.04	Межквартирный коридор	31,98	31,98
		92,02	92,02
1			
2Km			
20.01	Жилая комната	16,03	16,03
20.02	Жилая комната	13,01	13,01
20.03	Кухня-столовая	18,04	18,04
20.04	Коридор	1,73	1,73
20.05	Прихожая	7,21	7,21
20.06	Санузел	2,85	2,85
20.07	Санузел	5,25	5,25
		64,12	64,12
2			
1Ks			
21.01	Жилая комната	16,99	16,99
21.02	Кухня	11,06	11,06
21.03	Прихожая	5,91	5,91
21.04	Санузел	5,02	5,02
		38,98	38,98
3			
1Ks			
22.01	Жилая комната	17,39	17,39
22.02	Кухня	12,03	12,03
22.03	Прихожая	5,41	5,41
22.04	Санузел	4,97	4,97
		39,80	39,80
4			
2Km			
23.01	Жилая комната	16,15	16,15
23.02	Гардеробная	5,61	5,61
23.03	Жилая комната	12,77	12,77
23.04	Кухня-столовая	19,24	19,24
23.05	Коридор	3,64	3,64
23.06	Прихожая	3,62	3,62
23.07	Санузел	4,83	4,83
23.08	Санузел	2,27	2,27
		68,13	68,13
5			
3Ks			
24.01	Жилая комната	17,61	17,61
24.02	Жилая комната	15,12	15,12
24.03	Жилая комната	13,02	13,02
24.04	Кухня	16,82	16,82
24.05	Коридор	4,55	4,55
24.06	Прихожая	11,56	11,56
24.07	Санузел	5,55	5,55
24.08	Санузел	4,90	4,90
		89,13	89,13

Экспликация помещений 4-6 этажа

Номер помещения	Наименование	Площадь, м²	Площадь с коэффициентом
6			
4К			
25.01	Жилая комната	21,50	21,50
25.02	Жилая комната	12,77	12,77
25.03	Жилая комната	17,46	17,46
25.04	Жилая комната	14,10	14,10
25.05	Кухня-столовая	23,12	23,12
25.06	Коридор	8,23	8,23
25.07	Прихожая	7,86	7,86
25.08	Санузел	4,30	4,30
25.09	Санузел	3,10	3,10
25.10	Санузел	4,59	4,59
25.11	Гардеробная	2,57	2,57
		119,60	119,60
7			
2КІ			
26.01	Жилая комната	15,30	15,30
26.02	Жилая комната	16,04	16,04
26.03	Кухня-столовая	21,82	21,82
26.04	Прихожая	5,68	5,68
26.05	Коридор	5,11	5,11
26.07	Гардеробная	5,20	5,20
26.08	Санузел	4,29	4,29
26.09	Санузел	2,99	2,99
		76,43	76,43
8			
1КІ			
27.01	Жилая комната	14,26	14,26
27.02	Кухня-столовая	22,15	22,15
27.03	Прихожая	5,74	5,74
27.04	Санузел	5,27	5,27
		47,42	47,42
9			
2КІ			
28.01	Жилая комната	14,50	14,50
28.02	Жилая комната	17,28	17,28
28.03	Кухня-столовая	23,87	23,87
28.04	Коридор	3,44	3,44
28.05	Прихожая	7,18	7,18
28.06	Санузел	5,61	5,61
28.07	Санузел	3,88	3,88
28.08	Гардеробная	3,41	3,41
		79,17	79,17
Итого:		714,80	714,80

Изм.	Кол.уч.	Лист	№док.	Подпись	Дата
Разработал	Маляр				06.2024
Проверил	Дейнека				06.2024
ГАП	Гуслякова				06.2024
Нач.отдела	Белякова				06.2024
Н.контр.	Ивлева				06.2024
ГИП	Крюков				06.2024

94-0421-ОК-1/Н-6.2-П-АР1

Жилой дом с приспособлением подземной автостоянки под защитное сооружение гражданской обороны - «укрытие» (ЗГО) с инженерными сетями и благоустройством территории по адресу: г. Москва, внутригородское муниципальное образование Измайлово, Сиреневый бульвар, земельный участок 4/9 (участок 6.2)

Объемно-планировочные и архитектурные решения

Стадия	Лист	Листов
	33	

Корпус 6.2.4. План 4 этажа на отм. +12,700. Экспликация помещений 4 этажа

Генпро

Формат А1


Согласовано

Взам. инв. №


Подп. и дата

Инв. № подл.

Корпус 6.2.4. План 7 этажа на отм. +22,600

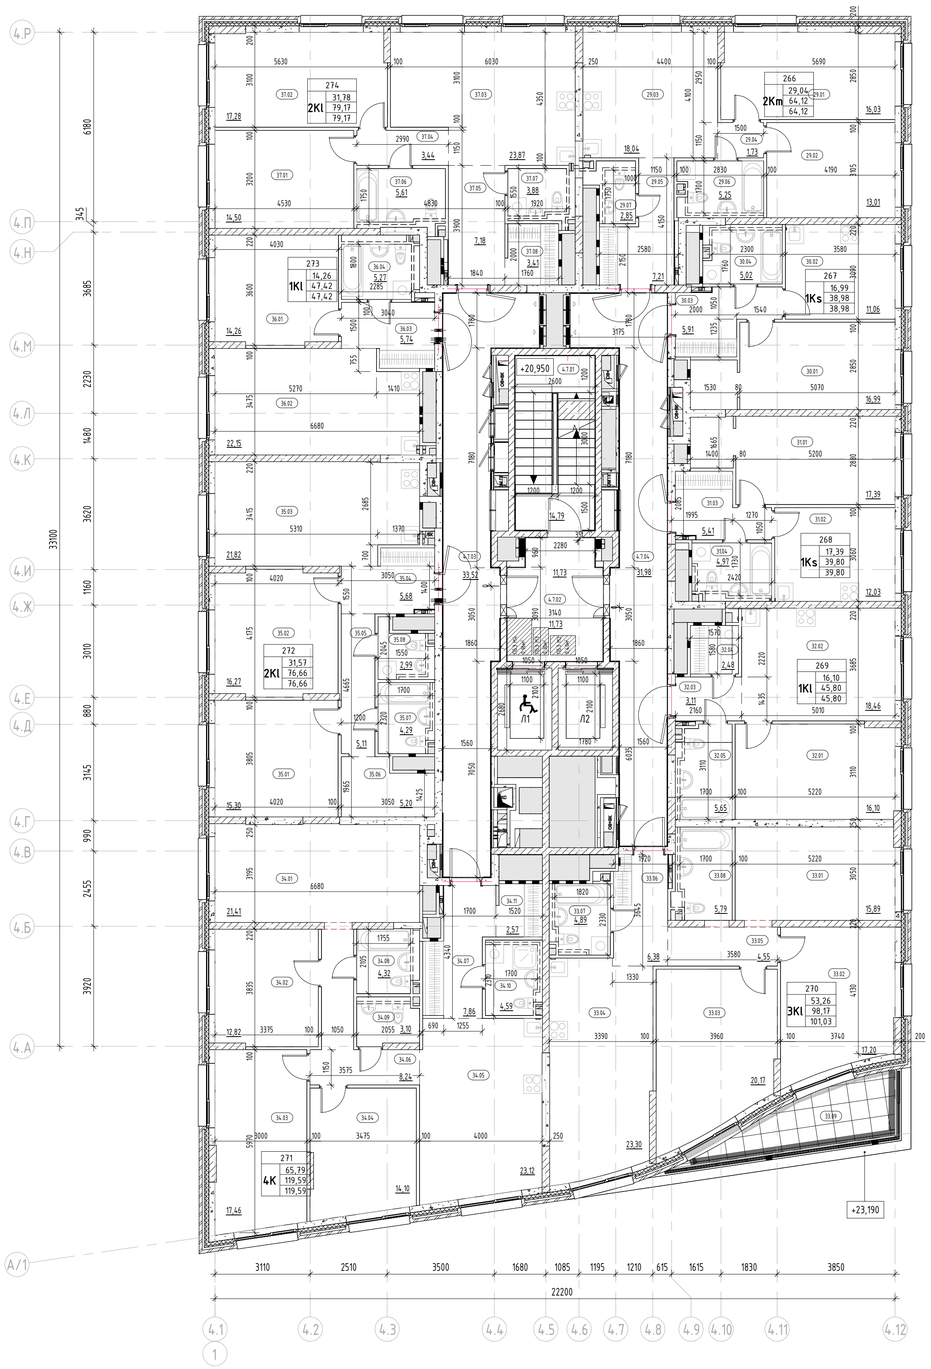

Компоновочная схема

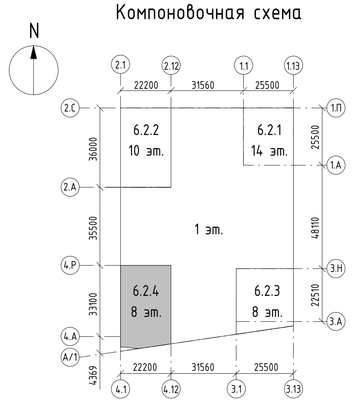

Экспликация помещений 7 этажа

Номер помещения	Наименование	Площадь, м²	Площадь с коэффициентом
МОП			
4.7.01	Лестничная клетка Н2	14,79	14,79
4.7.02	Тамбур-шлюз ПБЗ МГН	11,73	11,73
4.7.03	Межквартирный коридор	33,52	33,52
4.7.04	Межквартирный коридор	31,98	31,98
		92,02	92,02
1			
2Km			
29.01	Жилая комната	16,03	16,03
29.02	Жилая комната	13,01	13,01
29.03	Кухня-столовая	18,04	18,04
29.04	Коридор	1,73	1,73
29.05	Прихожая	7,21	7,21
29.06	Санузел	5,25	5,25
29.07	Санузел	2,85	2,85
		64,12	64,12
2			
1Ks			
30.01	Жилая комната	16,99	16,99
30.02	Кухня	11,06	11,06
30.03	Прихожая	5,91	5,91
30.04	Санузел	5,02	5,02
		38,98	38,98
3			
1Ks			
31.01	Жилая комната	17,39	17,39
31.02	Кухня	12,03	12,03
31.03	Прихожая	5,41	5,41
31.04	Санузел	4,97	4,97
		39,80	39,80
4			
1Kl			
32.01	Жилая комната	16,10	16,10
32.02	Кухня-столовая	18,46	18,46
32.03	Прихожая	3,11	3,11
32.04	Постирочная- гардеробная	2,48	2,48
32.05	Санузел	5,65	5,65
		45,80	45,80
5			
3Kl			
33.01	Жилая комната	15,89	15,89
33.02	Жилая комната	17,20	17,20
33.03	Жилая комната	20,17	20,17
33.04	Кухня-столовая	23,30	23,30
33.05	Коридор	4,55	4,55
33.06	Прихожая	6,38	6,38
33.07	Санузел	4,89	4,89
33.08	Санузел	5,79	5,79
33.09	Терраса	9,53	2,86
		107,70	101,03

Экспликация помещений 7 этажа

Номер помещения	Наименование	Площадь, м²	Площадь с коэффициентом
6			
4K			
34.01	Жилая комната	21,41	21,41
34.02	Жилая комната	12,82	12,82
34.03	Жилая комната	17,46	17,46
34.04	Жилая комната	14,10	14,10
34.05	Кухня-столовая	23,12	23,12
34.06	Коридор	8,24	8,24
34.07	Прихожая	7,86	7,86
34.08	Санузел	4,32	4,32
34.09	Санузел	3,10	3,10
34.10	Санузел	4,59	4,59
34.11	Гардеробная	2,57	2,57
		119,59	119,59
7			
2Kl			
35.01	Жилая комната	15,30	15,30
35.02	Жилая комната	16,27	16,27
35.03	Кухня-столовая	21,82	21,82
35.04	Прихожая	5,68	5,68
35.05	Коридор	5,11	5,11
35.06	Гардеробная	5,20	5,20
35.07	Санузел	4,29	4,29
35.08	Санузел	2,99	2,99
		76,66	76,66
8			
1Kl			
36.01	Жилая комната	14,26	14,26
36.02	Кухня-столовая	22,15	22,15
36.03	Прихожая	5,74	5,74
36.04	Санузел	5,27	5,27
		47,42	47,42
9			
2Kl			
37.01	Жилая комната	14,50	14,50
37.02	Жилая комната	17,28	17,28
37.03	Кухня-столовая	23,87	23,87
37.04	Коридор	3,44	3,44
37.05	Прихожая	7,18	7,18
37.06	Санузел	5,61	5,61
37.07	Санузел	3,88	3,88
37.08	Гардеробная	3,41	3,41
		79,17	79,17
Итого:		711,26	704,59

Условные обозначения:

- Монолитный железобетон
- Кладка из кирпича полнотелого КР-р-по 250х120х65/1НФ/10 0/2,0/50 (ГОСТ 530-2012), М100, F50 на цементно-песчаном растворе М75 - 120 мм, 250 мм
- Кладка из блоков из ячеистого бетона Блок I/600х100(200,250)х250/D60 0/B3,5/F100 (ГОСТ 31360-2007) - 100 мм, 200 мм, 250 мм
- Плиты гипсовые пазогребневые (полнотелые, влагостойкие) ПлГН1 - 667х500х80(100), полн, А, D (ГОСТ 6428-2018) - 80, 100 мм
- Внутриквартирные гипсовые пазогребневые перегородки возводятся на один ряд кладки
- Кладка из блоков из ячеистого бетона Блок I/600х200х250/D60 0/B3,5/F100 (ГОСТ 31360-2007) - 200 мм; Минеральная вата Технониколь Технофент Стандарт (или аналог), р=72-88кг/м3 - 150 мм; Воздушный зазор - 68 мм, Облицовочный кирпич Донские Зори «Волхонка» W077/2 RAL 8012 (или аналог) - 102 мм
- Железобетон - 200 мм; Минеральная вата Технониколь Технофент Стандарт (или аналог), р=72-88кг/м3 - 150 мм; Воздушный зазор - 68 мм, Облицовочный кирпич Донские Зори «Волхонка» W077/2 RAL 8012 (или аналог) - 102 мм

(3.10) Марка помещения (номер)

От-7 Марка отделки стен

П-35 Марка отделки пола

ПЛН-02 Марка плинтуса

Д-1 Марка двери

Индекс квартиры
1
1К
31,05 Номер квартиры
44,55 Жилая площадь квартиры, кв.м
46,00 Общая площадь квартиры, кв.м
Общая приведенная площадь квартиры, кв.м (с учетом летних помещений)

Согласовано

Взам. инв. №


Подп. и дата

Инв. № подл.


						94-0421-ОК-1/Н-6.2-П-АР1	
						Жилой дом с приспособлением подземной автостоянки под защитное сооружение гражданской обороны - «укрытие» (ЗГО) с инженерными сетями и благоустройством территории по адресу: г. Москва, внутригородское муниципальное образование Измайлово, (зеленый бульвар, земельный участок 4/9 (участок 6.2)	
Изм.	Кол.уч.	Лист	№док.	Подпись	Дата		
Разработал		Маляр			06.2024	Объемно-планировочные и архитектурные решения	Стадия: — / Лист: 34 / Листов: —
Проверил		Дейнека			06.2024		
ГАП		Гуслякова			06.2024		
Нач.отдела		Беляков			06.2024	Корпус 6.2.4. План 7 этажа на отм. +22,600. Экспликация помещений 7 этажа	Генпро
Н.контр.		Ивлева			06.2024		
ГИП		Крюков			06.2024		

Формат А1

Корпус 6.2.4. План 8 этажа на отм. +25,900

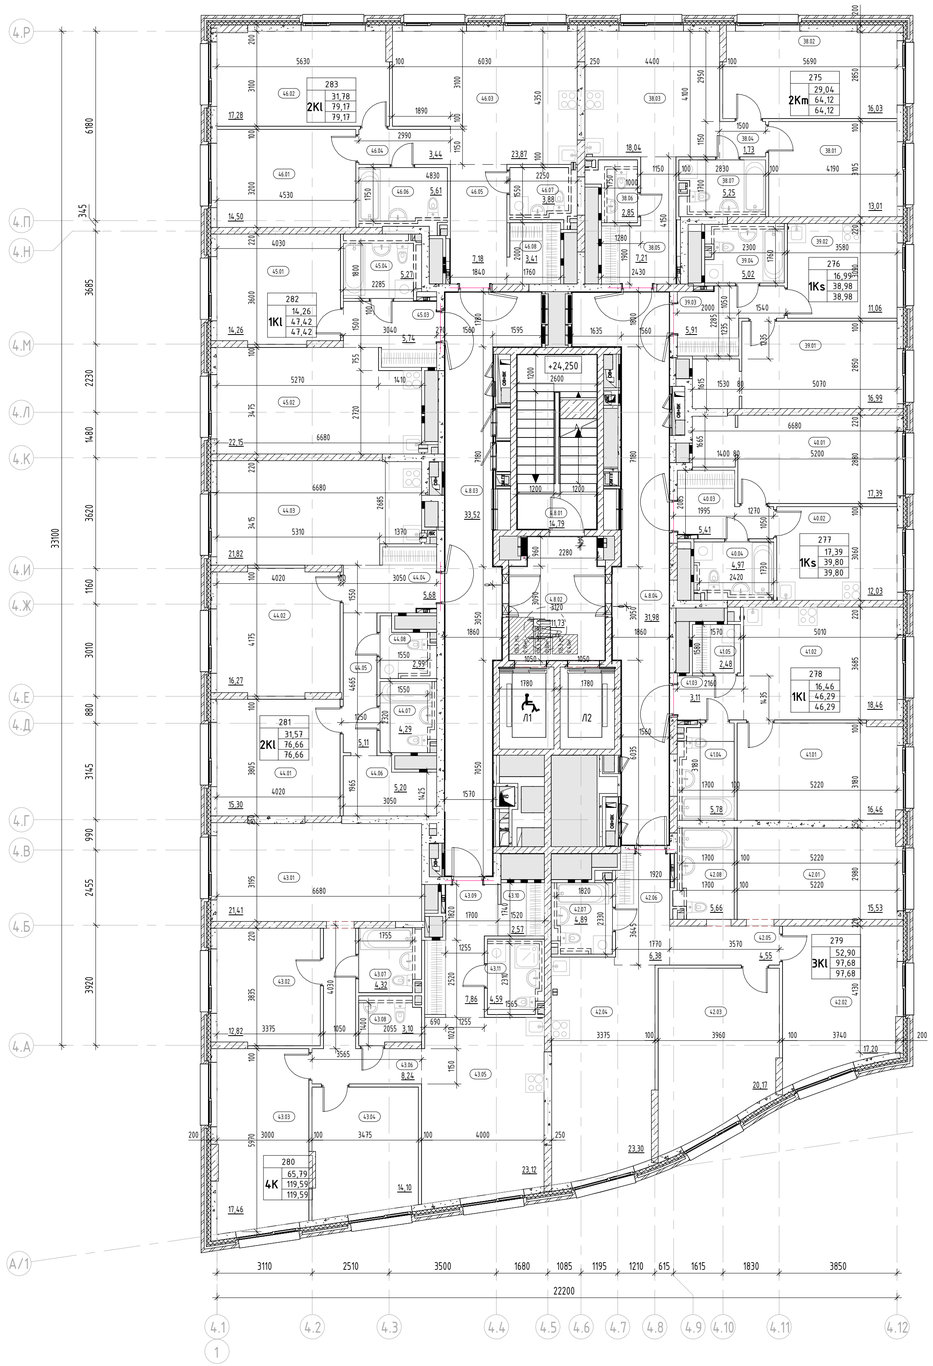

Компоновочная схема

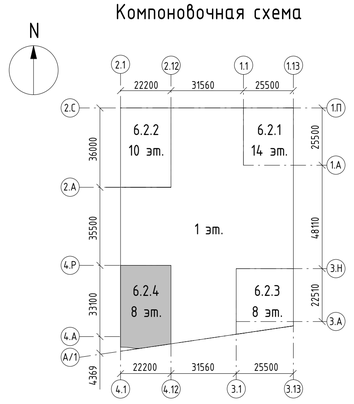

Экспликация помещений 8 этажа

Номер помещения	Наименование	Площадь, м²	Площадь с коэффициентом
МОП			
4.8.01	Лестничная клетка	14,79	14,79
4.8.02	Тамбур-шлюз с ПБЗ МГН	11,73	11,73
4.8.03	Межквартирный коридор	33,52	33,52
4.8.04	Межквартирный коридор	31,98	31,98
		92,02	92,02
1			
2Km			
38.01	Жилая комната	13,01	13,01
38.02	Жилая комната	16,03	16,03
38.03	Кухня-столовая	18,04	18,04
38.04	Коридор	1,73	1,73
38.05	Прихожая	7,21	7,21
38.06	Санузел	2,85	2,85
38.07	Санузел	5,25	5,25
		64,12	64,12
2			
1Ks			
39.01	Жилая комната	16,99	16,99
39.02	Кухня	11,06	11,06
39.03	Прихожая	5,91	5,91
39.04	Санузел	5,02	5,02
		38,98	38,98
3			
1Ks			
40.01	Жилая комната	17,39	17,39
40.02	Кухня	12,03	12,03
40.03	Прихожая	5,41	5,41
40.04	Санузел	4,97	4,97
		39,80	39,80
4			
1КІ			
41.01	Жилая комната	16,46	16,46
41.02	Кухня-столовая	18,46	18,46
41.03	Прихожая	3,11	3,11
41.04	Санузел	5,78	5,78
41.05	Постирочная- гардеробная	2,48	2,48
		46,29	46,29
5			
3КІ			
42.01	Жилая комната	15,53	15,53
42.02	Жилая комната	17,20	17,20
42.03	Жилая комната	20,17	20,17
42.04	Кухня-столовая	23,30	23,30
42.05	Коридор	4,55	4,55
42.06	Прихожая	6,38	6,38
42.07	Санузел	4,89	4,89
42.08	Санузел	5,66	5,66
		97,68	97,68

Экспликация помещений 8 этажа

Номер помещения	Наименование	Площадь, м²	Площадь с коэффициентом
6			
4К			
43.01	Жилая комната	21,41	21,41
43.02	Жилая комната	12,82	12,82
43.03	Жилая комната	17,46	17,46
43.04	Жилая комната	14,10	14,10
43.05	Кухня-столовая	23,12	23,12
43.06	Коридор	8,24	8,24
43.07	Санузел	4,32	4,32
43.08	Санузел	3,10	3,10
43.09	Прихожая	7,86	7,86
43.10	Гардеробная	2,57	2,57
43.11	Санузел	4,59	4,59
		119,59	119,59
7			
2КІ			
44.01	Жилая комната	15,30	15,30
44.02	Жилая комната	16,27	16,27
44.03	Кухня-столовая	21,82	21,82
44.04	Прихожая	5,68	5,68
44.05	Коридор	5,11	5,11
44.06	Гардеробная	5,20	5,20
44.07	Санузел	4,29	4,29
44.08	Санузел	2,99	2,99
		76,66	76,66
8			
1КІ			
45.01	Жилая комната	14,26	14,26
45.02	Кухня-столовая	22,15	22,15
45.03	Прихожая	5,74	5,74
45.04	Санузел	5,27	5,27
		47,42	47,42
9			
2КІ			
46.01	Жилая комната	14,50	14,50
46.02	Жилая комната	17,28	17,28
46.03	Кухня-столовая	23,87	23,87
46.04	Коридор	3,44	3,44
46.05	Прихожая	7,18	7,18
46.06	Санузел	5,61	5,61
46.07	Санузел	3,88	3,88
46.08	Гардеробная	3,41	3,41
		79,17	79,17
Итого:		701,73	701,73

Условные обозначения:

- Монолитный железобетон
- Кладка из кирпича полнотелого КР-р-по 250х120х65/1НФ/10 0/2,0/50 (ГОСТ 530-2012), М100, F50 на цементно-песчаном растворе М75 - 120 мм, 250 мм
- Кладка из блоков из ячеистого бетона Блок I/600х100(200,250)х250/D60 0/B3,5/F100 (ГОСТ 31360-2007) - 100 мм, 200 мм, 250 мм
- Плиты гипсовые пазогребневые (полнотелые, влагостойкие) ПлГН1 - 667х500х80(100), полн, А, D (ГОСТ 6428-2018) - 80, 100 мм
- Внутриквартирные гипсовые пазогребневые перегородки возводятся на один ряд кладки
- Кладка из блоков из ячеистого бетона Блок I/600х200х250/D60 0/B3,5/F100 (ГОСТ 31360-2007) - 200 мм; Минеральная вата Технониколь Технофент Стандарт (или аналог), р=72-88кг/м3 - 150 мм; Воздушный зазор - 68 мм, Облицовочный кирпич Донские Зори «Волхонка» W077/2 RAL 8012 (или аналог) - 102 мм
- Железобетон - 200 мм; Минеральная вата Технониколь Технофент Стандарт (или аналог), р=72-88кг/м3 - 150 мм; Воздушный зазор - 68 мм, Облицовочный кирпич Донские Зори «Волхонка» W077/2 RAL 8012 (или аналог) - 102 мм

(3.10) Марка помещения (номер)

От-7 Марка отделки стен

П-35 Марка отделки пола

ПЛН-02 Марка плинтуса

Д-1 Марка двери

Индекс квартиры
1 — Номер квартиры
1К: 31,05 — Жилая площадь квартиры, кв.м
44,55 — Общая площадь квартиры, кв.м
46,00 — Общая приведенная площадь квартиры, кв.м (с учетом летних помещений)

Согласовано

Взам. инв. №

Подп. и дата

Инв. № подл.

							94-0421-ОК-1/Н-6.2-П-АР1		
							Жилой дом с приспособлением подземной автостоянки под защитное сооружение гражданской обороны - «укрытие» (ЗСГО) с инженерными сетями и благоустройством территории по адресу: г. Москва, внутригородское муниципальное образование Измайлово, Сиреневый бульвар, земельный участок 4/9 (участок 6.2)			
Изм.	Кол.уч.	Лист	№док.	Подпись	Дата				
Разработал		Маляр			06.2024	Объемно-планировочные и архитектурные решения	Стадия	Лист	Листов
Проверил		Дейнека			06.2024			35	
ГАП		Гуслякова			06.2024				
Нач.отдела		Беляков			06.2024	Корпус 6.2.4. План 8 этажа на отм. +25,900. Экспликация помещений 8 этажа	Генпро		
Н.контр.		Ивлева			06.2024				
ГИП		Крюков			06.2024				

Формат А1