Экспликация помещений

Номер помещения	Наименование	Площадь, м²	Кат. помещения
1-05	ПВИ	4 м²	
1-08	ПВИ	4 м²	
1-16	С/У МГН	6 м²	
1-25	ПВИ	3 м²	
1-33	Санузел	2 м²	
1-37	ПВИ	2 м²	
1-38	С/У МГН	5 м²	
1-47	С/У МГН	6 м²	
1-49	С/У МГН	5 м²	
1-56	ПВИ	2 м²	
1-57	С/У МГН	7 м²	
1-58	Тамбур	8 м²	
1-59	С/у охраны	4 м²	
1-65	Лестничная клетка	24 м²	
1-67	ПВИ	3 м²	
1-80	С/У МГН	5 м²	
1-82	Лестничная клетка	24 м²	
1-83	Помещение консьержа	16 м²	
1-84	Колясочная	25 м²	
1-85	Тамбур -шлюз	22 м²	
1-86	Тамбур	7 м²	
1-87	Тамбур -шлюз	26 м²	
1-88	Помещение охраны	16 м²	
1-100	Лестничная клетка	33 м²	
1-101	Помещение консьержа	13 м²	
1-104	Лестничная клетка	24 м²	
1-105	Пост охраны	3 м²	
1-112	Колясочная	22 м²	
1-114	Лестничная клетка	29 м²	
1-115	Лестничная клетка	12 м²	
1-118	Узловое Помещение Связи	33 м²	
1-119	БКТ	76 м²	
1-120	БКТ	65 м²	
1-122	БКТ	43 м²	
1-124	БКТ	93 м²	
1-131	БКТ	101 м²	
1-134	Вестибюль	76 м²	
1-135	Вестибюль	77 м²	
1-140	Долговечный цех	37 м²	
1-144	Помещение хранения автомобилей	2048 м²	
1-145	Помещение хранения автомобилей	2571 м²	
1-147	С/У	2 м²	
1-150	ПВИ	3 м²	
1-153	Торговый зал	284 м²	
1-155	ПХУТ/ТБО	18 м²	
1-167	ПХУТ/ТБО	16 м²	
1-170	ПВИ	4 м²	
1-195	Зона хранения	6 м²	
1-196	Зона хранения	6 м²	
1-197	Зона хранения	8 м²	
1-225	Помещение хладоцентра	251 м²	
1-226	Зона хранения	8 м²	
1-227	Зона хранения	5 м²	
1-228	Зона хранения	7 м²	
1-229	Зона хранения	6 м²	
1-230	Зона хранения	6 м²	
1-231	Проход блока кладовых	27 м²	

Экспликация помещений

Номер помещения	Наименование	Площадь, м²	Кат. помещения
1-252	Зона хранения	5 м²	
1-253	Зона хранения	6 м²	
1-266	Тамбур	7 м²	
1-268	Тамбур	6 м²	
1-300	Лестничная клетка	16 м²	
1-301	Лестничная клетка	17 м²	
1-352	Зона хранения	7 м²	
1-353	Зона хранения	7 м²	
1-360	С/У МГН	5 м²	
1-361	ПВИ	3 м²	
1-377	Обеденный зал	72 м²	
1-378	Моечная кухонной посуды	6 м²	
1-379	Моечная столовой посуды	8 м²	
1-380	Кладовая напитков	3 м²	
1-381	Помещение холодильных камер	13 м²	
1-382	Кладовая сухих продуктов	5 м²	
1-383	Кладовая пищевых отходов	6 м²	
1-384	Коридор	24 м²	
1-385	Гардероб персонала	13 м²	
1-386	Душ	2 м²	
1-387	С/У	2 м²	
1-388	ПВИ (производственной части)	4 м²	
1-389	Кладовая и моечная тары	5 м²	
1-390	Загрузочный цех	6 м²	
1-391	Тамбур	7 м²	
1-392	Долговечный цех	14 м²	
1-393	Кладовая продуктов №1	17 м²	
1-394	Коридор	19 м²	
1-395	ПВИ	4 м²	
1-396	Гардероб	11 м²	
1-397	Загрузочный цех	44 м²	
1-398	Кладовая продуктов №2	10 м²	
1-399	Кладовая непрод. товаров	7 м²	
1-400	Кладовая пищевых отходов	3 м²	
1-401	Кладовая и моечная оборотной тары	3 м²	
1-402	С/У	2 м²	
1-403	Душ	2 м²	
1-404	Кабинет администратора	7 м²	
1-409	БКТ	66 м²	
1-410	Зона хранения	5 м²	
1-411	Зона хранения	5 м²	
1-412	Зона хранения	6 м²	
1-413	Зона хранения	6 м²	
1-414	Зона хранения	4 м²	
1-415	Зона хранения	8 м²	
1-416	Зона хранения	4 м²	
1-417	Зона хранения	4 м²	
1-418	Зона хранения	6 м²	
1-419	Зона хранения	3 м²	
1-420	Зона хранения	3 м²	
1-421	Зона хранения	3 м²	
1-422	Зона хранения	5 м²	
1-423	Зона хранения	7 м²	
1-424	Проход блока кладовых	27 м²	
1-443	Зона хранения	4 м²	
1-444	Зона хранения	5 м²	
1-448	Тамбур	3 м²	

Цветом показаны акцентные стены по дизайн проекту, где нежелательно размещение инженерных систем, коммуникаций и технического оборудования. Так как добавится новый тип регистров с учетом покраски под акцентную стену.

Графическое указание направления перемещения регистра. Размещение регистра должно осуществляться над другим регистром.

Регистры с одинаковыми размерами по длине

Примечания:
1. Все трубопроводы, прокладываемые в подвале изолировать.
2. Перед теплоизоляцией трубы покрыть грунтом в 1 слой. Трубы проходящие открыто покрыть грунтом, после чего окрасить в 2 слоя.
3. Сливные краны оснастить резьбовыми заглушками.
4. Трубы сквозь стены и перекрытия прокладывать в гильзах из негорючих материалов. Отверстия и зазоры в местах прокладки трубопроводов через стены, перегородки и перекрытия заделать и уплотнить негорючими материалами, обеспечивая нормируемый предел огнестойкости.
5. Отметки и привязки трубопроводов уточнить по месту с учетом расположения инженерных коммуникаций и строительных конструкций.

Изм.	Кол.уч.	Лист	№док.	Подпись	Дата
Разработал		Васильев			24.12.24
Проверил		Курбет			24.12.24
Нач.отдела		Семыкина			24.12.24
Н.контр.		Васильев			24.12.24

94-0421-ОК-1/Н-6.1-1.4-0-ОВЗ

Жилой дом с приспособлением подземной автостоянки под защитное сооружение гражданской обороны - "крытая" СПСЗО с инженерными сетями и благоустройством территории по адресу: г. Москва, внутригородское муниципальное образование Хамовники, Сущевский вал, земельный участок 4/9 (участок 6.1)

Отопление и теплоснабжение

Стадия	Лист	Листов
Р	15	

План паркинга на отм. -2.700, 1 этаж в осях А/1-П. Системы Т14/Т24, Т15/Т25

Генпро


Формат А0

Согласовано

Взам. инв. №

Подп. и дата

Инв. № подл.

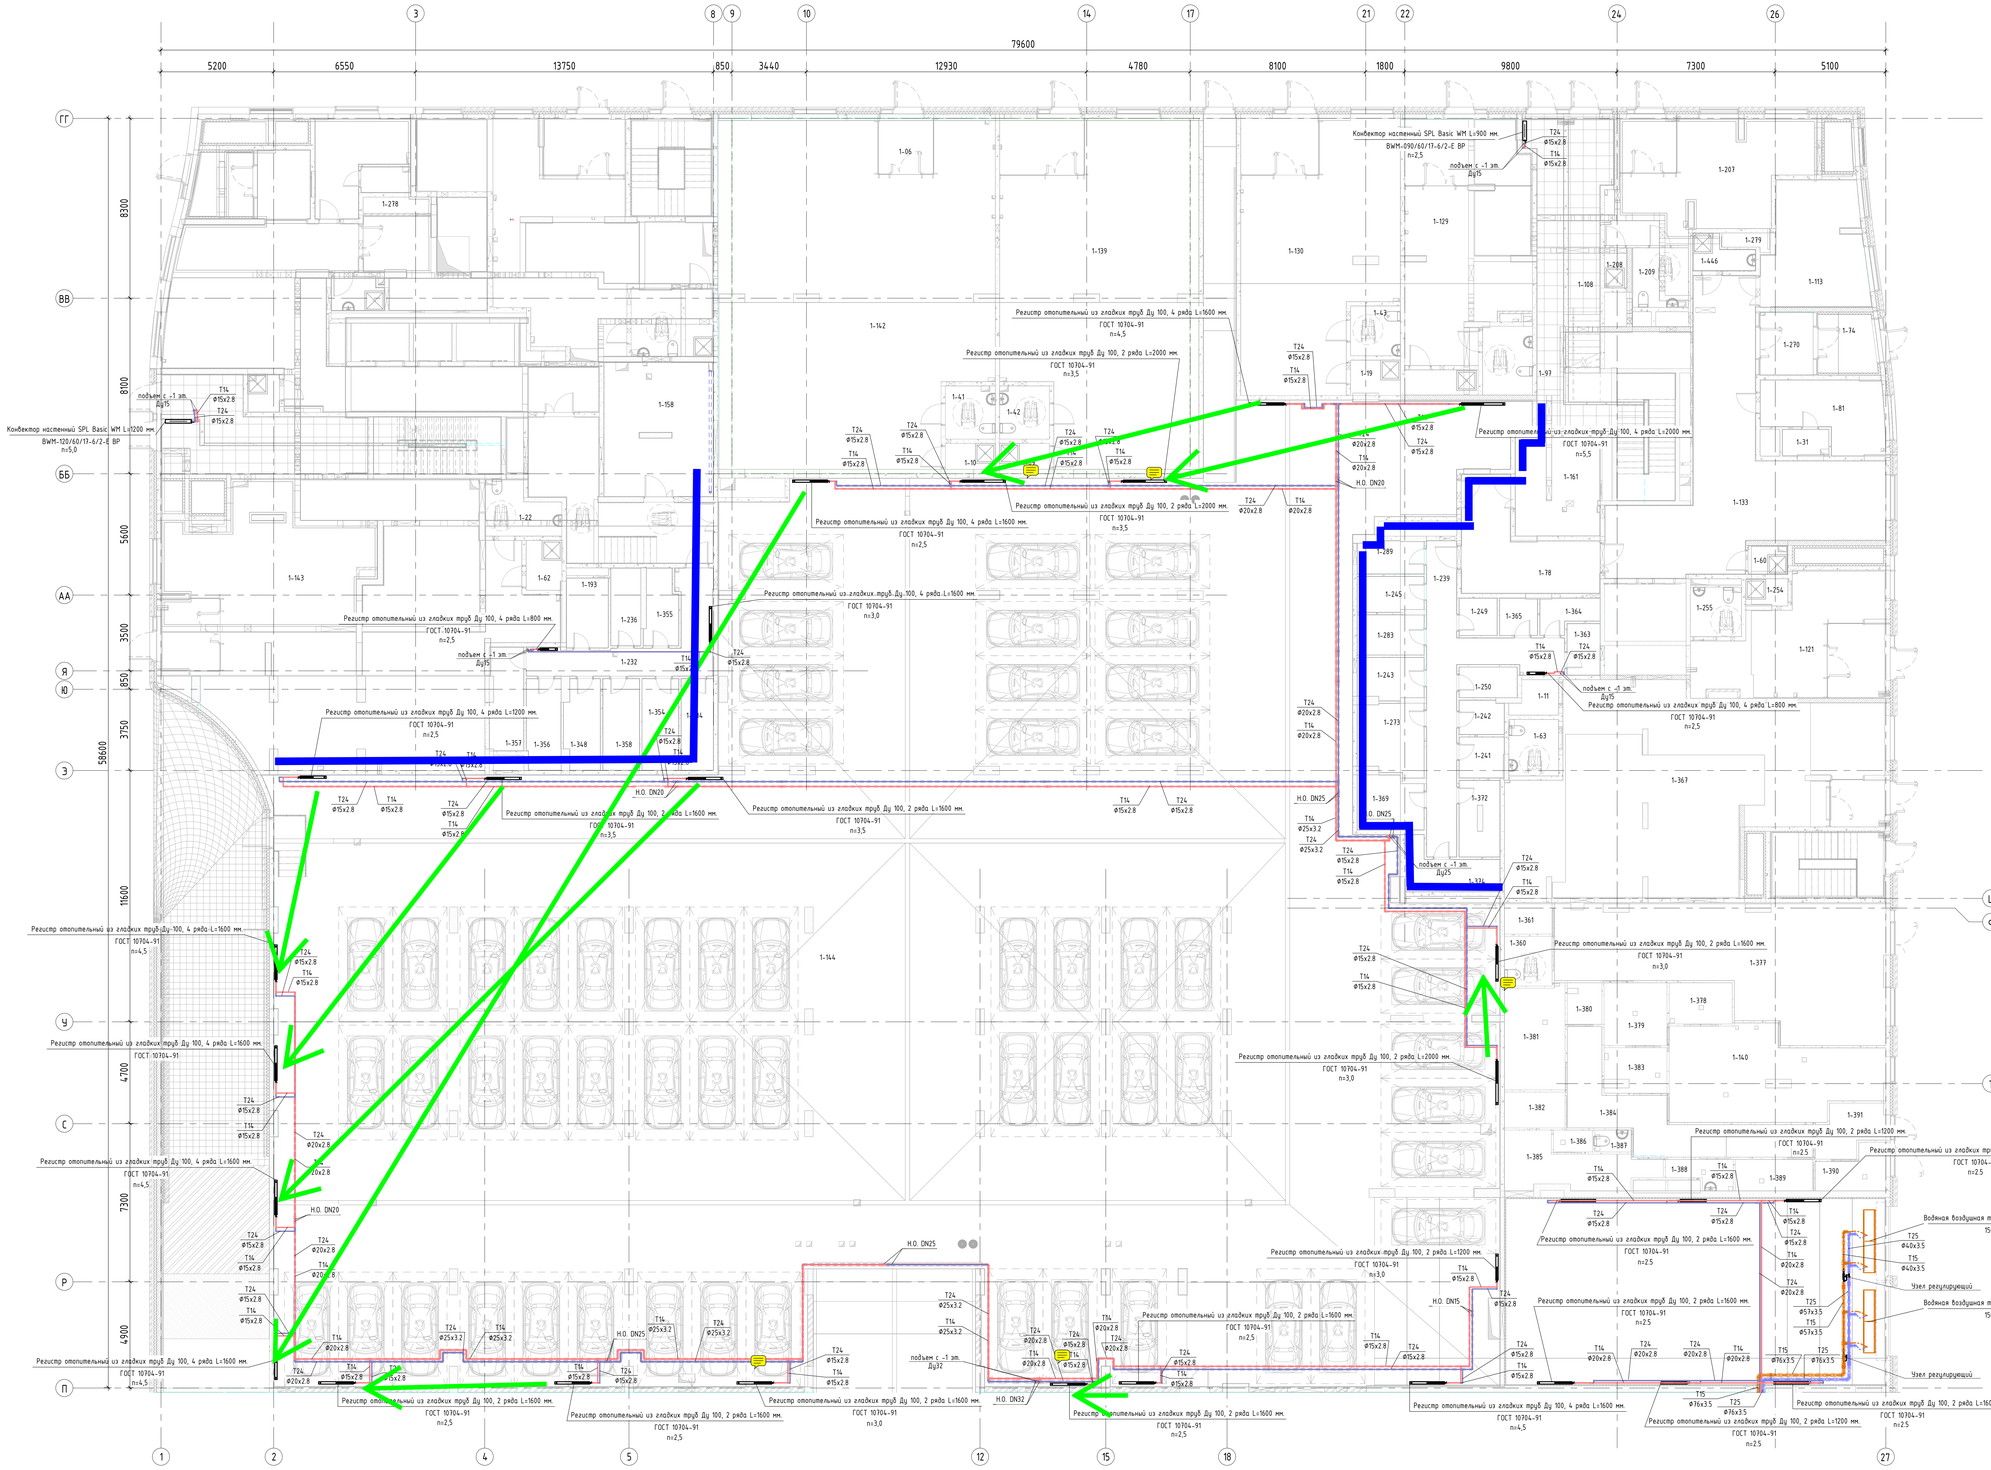

Цветом показаны акцентные стены по дизайн проекту, где неже лательно размещение инженерных систем, коммуникаций и тех нического оборудования. Так как добавится новый тип реги стров с учетом покраски под акцентную стену.

Графическое указание направления перемещения регистра. Размещение регистра должно осуществляться над другим реги стром с одинаковыми размерами по длине

Экспликация помещений

Номер помещения	Наименование	Площадь, м²	Кат. помещения
1-06	Тамбур	7 м²	
1-09	ПИМ	3 м²	
1-10	ПИМ	3 м²	
1-11	ПИМ	3 м²	
1-17	ПИМ	4 м²	
1-19	ПИМ	4 м²	
1-21	ПИМ	4 м²	
1-22	С/У МГН	8 м²	
1-23	ПИМ	2 м²	
1-24	Санузел	3 м²	
1-31	Санузел	2 м²	
1-40	С/У МГН	7 м²	
1-41	С/У МГН	6 м²	
1-42	С/У МГН	6 м²	
1-43	С/У МГН	5 м²	
1-44	С/У МГН	8 м²	
1-60	ПИМ	2 м²	
1-62	ПИМ	4 м²	
1-63	С/У МГН	6 м²	
1-69	Тамбур	8 м²	
1-73	Тамбур -шлюз	31 м²	
1-74	Тамбур	7 м²	
1-78	Тамбур -шлюз	22 м²	
1-79	Лестничная клетка	23 м²	
1-81	Помещение консьержа	15 м²	
1-82	Лестничная клетка	24 м²	
1-97	Лестничная клетка	27 м²	
1-105	Пост охраны	3 м²	
1-107	Колясочная	24 м²	
1-108	Лестничная клетка	22 м²	
1-113	Колясочная	25 м²	
1-115	Лестничная клетка	12 м²	
1-116	Помещение консьержа	14 м²	
1-118	Узловое Помещение Связи	33 м²	
1-121	БКТ	40 м²	
1-127	БКТ	85 м²	
1-129	БКТ	59 м²	
1-130	БКТ	83 м²	
1-132	Вестибюль	80 м²	
1-133	Вестибюль	74 м²	
1-139	БКТ	139 м²	
1-140	Доготовочный цех	37 м²	
1-142	БКТ	191 м²	
1-143	БКТ	190 м²	
1-144	Помещение хранения автомобилей	2048 м²	
1-145	Помещение хранения автомобилей	2571 м²	
1-158	ПКУП/ТБО	31 м²	
1-161	ПКУП/ТБО	18 м²	
1-193	Зона хранения	6 м²	
1-207	БКТ	45 м²	
1-208	ПИМ	2 м²	

Экспликация помещений

Номер помещения	Наименование	Площадь, м²	Кат. помещения
1-209	С/У МГН	7 м²	
1-211	Тамбур	8 м²	
1-232	Проход блока кладовых	16 м²	
1-234	Зона хранения	6 м²	
1-236	Зона хранения	5 м²	
1-239	Проход блока кладовых	27 м²	
1-241	Зона хранения	4 м²	
1-242	Зона хранения	3 м²	
1-243	Зона хранения	6 м²	
1-245	Зона хранения	5 м²	
1-249	Зона хранения	3 м²	
1-250	Зона хранения	4 м²	
1-254	ПИМ	2 м²	
1-255	С/У МГН	5 м²	
1-270	Тамбур	8 м²	
1-273	Зона хранения	10 м²	
1-283	Зона хранения	6 м²	
1-289	Зона хранения	5 м²	
1-348	Зона хранения	7 м²	
1-354	Зона хранения	7 м²	
1-355	Зона хранения	5 м²	
1-356	Зона хранения	7 м²	
1-357	Зона хранения	7 м²	
1-358	Зона хранения	7 м²	
1-360	С/У МГН	5 м²	
1-361	ПИМ	3 м²	
1-363	Зона хранения	4 м²	
1-364	Зона хранения	4 м²	
1-365	Зона хранения	3 м²	
1-367	БКТ	131 м²	
1-369	Зона хранения	7 м²	
1-372	Зона хранения	6 м²	
1-374	Зона хранения	7 м²	
1-377	Обеденный зал	72 м²	
1-378	Моечная кухонной посуды	6 м²	
1-379	Моечная столовой посуды	8 м²	
1-380	Кладовая напитков	3 м²	
1-381	Помещение холодильных камер	13 м²	
1-382	Кладовая сухих продуктов	5 м²	
1-383	Кладовая пищевых отходов	6 м²	
1-384	Коридор	24 м²	
1-385	Гардероб персонала	13 м²	
1-386	Душ	2 м²	
1-387	С/У	2 м²	
1-388	ПИМ (производственной части)	4 м²	
1-389	Кладовая и моечная тары	5 м²	
1-390	Загрузочный цех	6 м²	
1-391	Тамбур	7 м²	
1-445	Лело- мойка	4 м²	
1-446	Лело- мойка	4 м²	

Примечания:
1. Все трубопроводы, прокладываемые в подполе изолировать.
2. Перед теплоизоляцией трубы покрыть грунтом в 1 слой. Трубы проходящие открыто покрыть грунтом, после чего окрасить в 2 слоя.
3. Спускные краны оснастить резьбовыми заглушками.
4. Трубы сквозь стены и перекрытия прокладывать в гильзах из негорючих материалов. Отверстия и зазоры в местах прокладки трубопроводов через стены, перегородки и перекрытия заделать и уплотнить негорючими материалами, обеспечивая нормируемый предел огнестойкости.
5. Отметки и привязки трубопроводов уточнить по месту с учетом расположения инженерных коммуникаций и строительных конструкций.

						94-0421-ОК-1/Н-6.1-1..4-0-ОВ3	
						Жилой дом с приспособлением подземной автостоянки под защитное сооружение гражданской обороны - "крытая" ДГСЗ с инженерных сетей и благоустройством территории по адресу: г. Москва, Внутригородская муниципальная образования Ивановское, Сергиевы Дворы, земельный участок 4/11 участок 4.5	
Изм.	Кол.уч.	Лист	№док.	Подпись	Дата		
Разработал		Васильев			24.12.24	Отопление и вентиляция	Стадия: Р; Лист: 16; Листов:
Проверил		Курбет			24.12.24		
Нач.отдела		Семыкина			24.12.24	План паркинга на отм. -1545. 1 этаж в осях П-ГГ. Системы Т14/Т24, Т15/Т25	Генпро
Н.контр.		Васильев			24.12.24		

Формат А0

Согласовано

Взам. инв. №

Подп. и дата

Инв. № подл.