МФС | Генеральный Подрядчик

Общество с ограниченной
ответственностью
«Генеральный подрядчик - МФС»
ул. Рябиновая, д. 22А, стр. 2, Москва, 121471

ОКПО 75321383 ОГРН 1047796934195
ИНН 7704539433 КПП 772901001

Тел.: +7 495 505-97-33, доб. 4101
E-mail: sekretariat-mfs@pik.ru

Застройщик – Московский фонд реновации жилой застройки

# Строительство объектов в соответствии с проектом планировки территории по адресу: Сиреневый бульвар, вл. 4 района Измайлово города Москвы. "Жилой дом с приспособлением подземной автостоянки под защитное сооружение гражданской обороны - "укрытие" (ЗСГО) с инженерными сетями и благоустройством территории по адресу: г. Москва, внутригородское муниципальное образование Измайлово, Сиреневый бульвар, земельный участок 4/9 (участок 6.2)"

## РАБОЧАЯ ДОКУМЕНТАЦИЯ

Архитектурные интерьеры.

Места общего пользования (МОП).

Отделочные чертежи.

Корпус 1.

94-0421-ОК-1/Н-6.2-1-1-АИ1

Москва
2025

МФС | Генеральный Подрядчик

Общество с ограниченной
ответственностью
«Генеральный подрядчик - МФС»
ул. Рябиновая, д. 22А, стр. 2, Москва, 121471

ОКПО 75321383 ОГРН 1047796934195
ИНН 7704539433 КПП 772901001

Тел.: +7 495 505-97-33, доб. 4101
E-mail: sekretariat-mfs@pik.ru

Застройщик – Московский фонд реновации жилой застройки

# Строительство объектов в соответствии с проектом планировки территории по адресу: Сиреневый бульвар, вл. 4 района Измайлово города Москвы. "Жилой дом с приспособлением подземной автостоянки под защитное сооружение гражданской обороны - "укрытие" (ЗСГО) с инженерными сетями и благоустройством территории по адресу: г. Москва, внутригородское муниципальное образование Измайлово, Сиреневый бульвар, земельный участок 4/9 (участок 6.2)"

## РАБОЧАЯ ДОКУМЕНТАЦИЯ

Архитектурные интерьеры.

Места общего пользования (МОП).

Отделочные чертежи.

Корпус 1.

94-0421-ОК-1/Н-6.2-1-1-АИ1

Уполномоченное лицо
по доверенности № 112 от 09.01.2023
Главный инженер проекта — Вайсертригер Н.А.

Главный инженер проекта — Вайсертригер Н.А

Общество с ограниченной ответственностью * Производственно-технический отдел * ПТО-МФС * Москва * ДЛЯ ДОКУМЕНТОВ

Взам. инв. №

Подпись и дата

Инв. № подл.

frmc

ООО «ФОРМАЦИА»

Застройщик – Московский фонд реновации жилой застройки

Строительство объектов в соответствии с проектом планировки территории по адресу: Сиреневый бульвар, вл. 4 района Измайлово города Москвы.
"Жилой дом с приспособлением подземной автостоянки под защитное сооружение гражданской обороны - "укрытие" (ЗСГО) с инженерными сетями и благоустройством территории по адресу: г. Москва, внутригородское муниципальное образование Измайлово, Сиреневый бульвар, земельный участок 4/9 (участок 6.2)"

# РАБОЧАЯ ДОКУМЕНТАЦИЯ

Архитектурные интерьеры.

Места общего пользования (МОП).

Отделочные чертежи.

Корпус 1.

94-0421-ОК-1/Н-6.2-1-1-АИ1

Руководитель бюро
ООО «ФОРМАЦИА» А.И. Петровций

| Изм | № док. | Подпись | Дата |
|---|---|---|---|
| | | | |
| | | | |
| | | | |
| | | | |
| | | | |

Взам. инв. №

Подпись и дата

Инв. № подл.

## Ведомость основных комплектов рабочих чертежей марки АИ

| Обозначение | Наименование | Примечание |
|---|---|---|
| 94-0421-ОК-1/Н-6.1-1.4-АИ1 | Архитектурные интерьеры. Места общего пользования (МОП). Отделочные чертежи. Автостоянка. | |
| 94-0421-ОК-1/Н-6.1-1-1-АИ1 | Архитектурные интерьеры. Места общего пользования (МОП). Отделочные чертежи. Корпус 1. | |
| 94-0421-ОК-1/Н-6.1-2-1-АИ1 | Архитектурные интерьеры. Места общего пользования (МОП). Отделочные чертежи. Корпус 2. | |
| 94-0421-ОК-1/Н-6.1-3-1-АИ1 | Архитектурные интерьеры. Места общего пользования (МОП). Отделочные чертежи. Корпус 3. | |
| 94-0421-ОК-1/Н-6.1-4-1-АИ1 | Архитектурные интерьеры. Места общего пользования (МОП). Отделочные чертежи. Корпус 4. | |
| | | |
| | | |
| | | |

## Ведомость ссылочных и прилагаемых документов

| Обозначение | Наименование | Примечание |
|---|---|---|
| | Ссылочные документы | |
| | | |
| | | |
| | | |
| | | |
| | Прилагаемые документы | |
| | Нет | |

## Ведомость рабочих чертежей основного комплекта АИ1

| Лист | Наименование | Примечание |
|---|---|---|
| 1 | Общие данные | |
| 2 | План напольных покрытий -1 этажа. | |
| 3 | План напольных покрытий 1 этажа. | |
| 4 | План напольных покрытий 2 этажа. | |
| 5 | План потолков с расстановкой светильников и другого оконечного обор | |
| 6 | План потолков с расстановкой светильников и другого оконечного обор | |
| 7 | План потолков с расстановкой светильников и другого оконечного обор | |
| 8 | План финишной отделки стен -1 этажа. | |
| 9 | План финишной отделки 1 этажа. | |
| 10 | План финишной отделки стен 2 этажа. | |
| 11 | Развертки стен помещений МОП. 1 этаж (Начало) | |
| 12 | Развертки стен помещений МОП. 1 этаж (Продолжение) | |
| 13 | Развертки стен помещений МОП. 1 этаж (Конец) | |
| 14 | Развертки стен помещений МОП. Типовой этаж (Начало) | |
| 14 | Отделка лестничной клетки | |
| 15 | Развертки стен помещений МОП. Типовой этаж (Конец) | |
| 16 | Узлы и детали. Межквартирный коридор 2-го и типового этажей. | |


## Ведомость спецификаций АИ1.1

| Лист | Наименование | Примечание |
|---|---|---|
| | | |
| | | |
1. Комплект рабочей документации выполнен на основании утвержденной проектной документации «Жилой дом с приспособлением подземной автостоянки под защитное сооружение гражданской обороны – «укрытие» (2с20) с инженерными сетями и благоустройством территории по адресу: г. Москва, Внутригородское муниципальное образование Измайлово, Сиреневый бульвар, земельный участок 6/9 (участок 6.2) ; договора на выполнение проектных работ №94-0421-ОК-1/Н от 01.07.2021 г и в соответствии с техническим заданием Заказчика, положительного заключения государственной экспертизы ГАУ "МОСГОСЭКСПЕРТИЗА
2. Комплект рабочей документации выполнен на основании согласованного Московским фондом реновации жилой застройки альбома "Дизайн-проект"
3. За относительную отм. 0,000 принята абсолютная отметка 141,7 м.
4. Эксплуатационные требования, предъявляемые к проектируемому зданию:
   Уровень ответственности – II нормальный (в соответствии с ч.1 ст.4 Федерального закона от 30 декабря 2009 года № 384-ФЗ «Технический регламент о безопасности зданий и сооружений»);
   Степень огнестойкости – I;
   Класс конструктивной пожарной опасности – С0;
   Класс пожарной опасности строительных конструкций – К0;
   Класс функциональной пожарной опасности:
   - Ф1.3 – многоквартирные жилые дома.

| | | | | | | | |
|---|---|---|---|---|---|---|---|
| | | | | | | 94-0421-ОК-1/Н-6.2-1-1-АИ1 | |
| | | | | | | "Жилой дом с приспособлением подземной автостоянки под защитное сооружение гражданской обороны – "укрытие" (2С20) с инженерными сетями и благоустройством территории по адресу: г. Москва, Внутригородское муниципальное образование Измайлово, Сиреневый бульвар, земельный участок 6/9 (участок 6.2)" | |
| Изм. | Колуч. | Лист | №Док. | Подп. | Дата | | |
| Разработал | | Ленина А. | | | | #Имя Поднабора | Стадия: Р; Лист: 1; Листов: |
| Проверил | | Михайлов М. | | | | Общие данные | ООО "ФОРМАЦИА" |

План напольных покрытий -1 этажа
М. 1:50

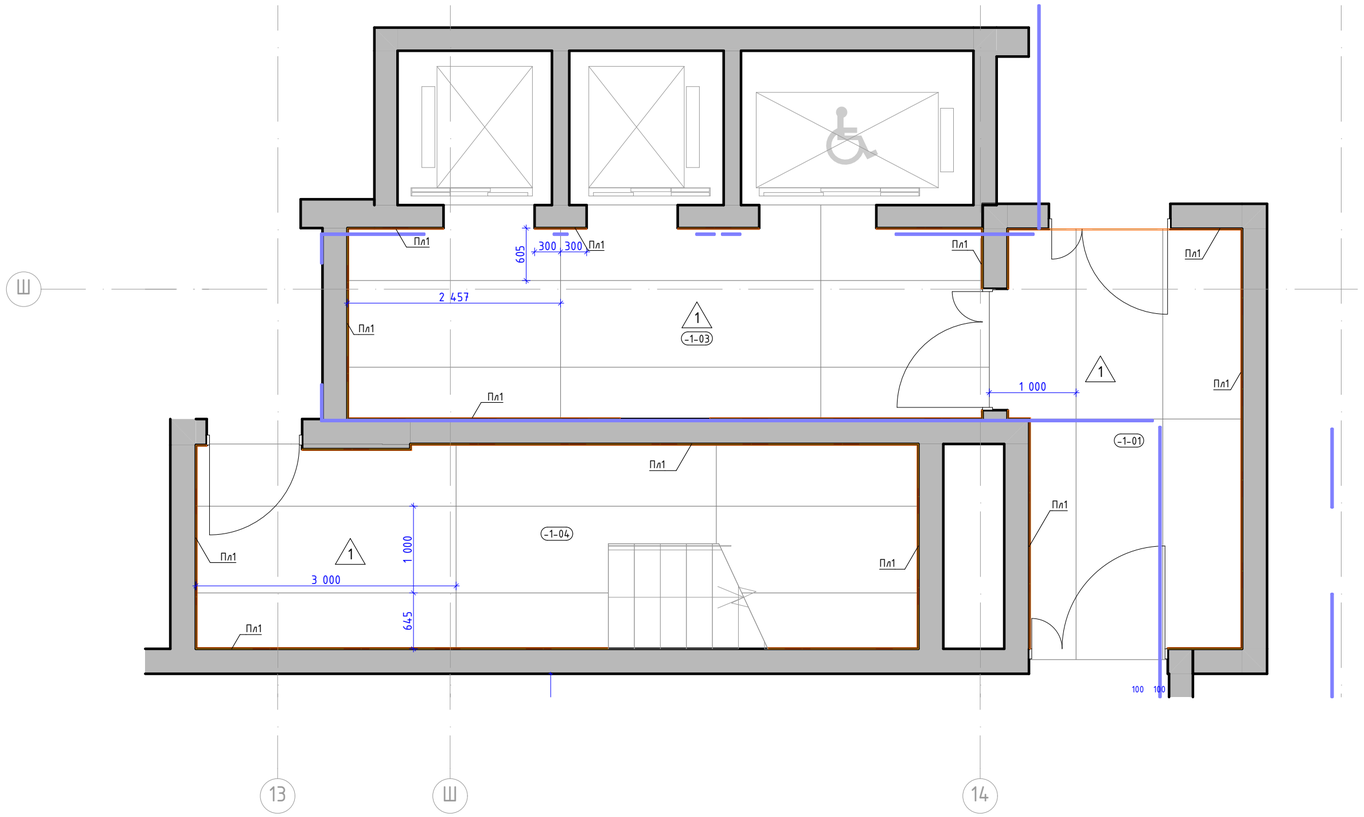


| Номер пом. | Наименование | Площадь м.кв. |
|---|---|---|
| -1-01 | Тамбур шлюз | |
| -1-03 | Лифтовый холл | |
| -1-04 | Лестница | |

## Условные обозначения:

-1-32 — Номер помещения в соответствии с разделом АР

-7.090 — Отметка уровня чистого пола

1 — Крупноформатный керамогранит 1000x3000x5,6мм, SL.IN.CPGR.ST, с укладкой на эластичный клей на цементной основе ULTRALITE S2 BIANCO

Пл1 — Плинтус 100(h)мм вырезан из керамогранита 1000x3000x5,6мм, SL.IN.CPGR.ST, с укладкой на эластичный клей на цементной основе ULTRALITE S2 BIANCO, с алюминиевым теневым профилем сверху ТИП6АНОД-15мм, RAL9005

1. Данный лист смотреть со всеми листами комплекта
2. Устройство полов выполнять по проекту АР1.2.
3. Устройство полов производить после прокладки всех инженерных сетей и установки лифта.
4. Напольное покрытие укладывать после монтажа внутренних витражных конструкций.
5. Швы раскладки крупногабаритной плитки применить не менее 2 мм. Клей наносить на основание ŧ-6мм и на плитку ŧ-4мм. Направление нанесения клея по короткой стороне плитки в одном направлении на основании и на плитке. При укладке применить систему "Стрингер"
6. Стыковку плитки в разных помещениях без дверных порогов производить под полотном двери.
7. Укладку напольной плитки производить в том числе по технологии от производителя.
8. Во входных тамбурах выполнить приямки с облицовкой керамогранитом для грязезащитного покрытия - см. листы с узлами, узел 1.1-1.3.
9. По периметру укладки керамогранита в соответствии с планом применить плинтус из напольной плитки высотой 100мм с укладкой по верху него теневого профиля ТИП6АНОД, см. узлы. Плинтус монтировать заподлицо к стене на клеевой состав после проведения работ по отделке пола, следить за совпадением горизонтальных и вертикальных швов керамогранита.
10. Обеспечить аккуратные стыки напольного покрытия со стояками и трубами отопления.
11. Размеры грязезащитных решеток уточнить по замерам после завершения отделочных работ.
12. Данный чертеж смотреть совместно с листами инженерного проекта.
13. Конструктивный состав пола с грязезащитным покрытием см. АР1.2.
14. Объемы материалов напольных покрытий и плинтусов см. раздел АР1.2.

| Изм. | Колуч. | Лист | №Док. | Подп. | Дата |
|---|---|---|---|---|---|
| Разработал | | Лёнина А. | | | |
| Проверил | | Михайлов М. | | | |

94-0421-ОК-1/Н-6.2-1-1-АИ1

Жилой дом с приспособлением подземной автостоянки под защитное сооружение гражданской обороны – «укрытие» (ЗСГО) с инженерными сетям и благоустройством территории по адресу: г. Москва, внутригородское муниципальное образование Измайлово, Сиреневый бульвар, земельный участок 4/9 (участок 6.2)


Архитектурные интерьеры. Места общего пользования (МОП). Отделочные чертежи. Корпус 1.

| Стадия | Лист | Листов |
|---|---|---|
| Р | 2 | |

План напольных покрытий -1 этажа.

ООО "ФОРМАЦИА"

План напольных покрытий 1 этажа
М. 1:50

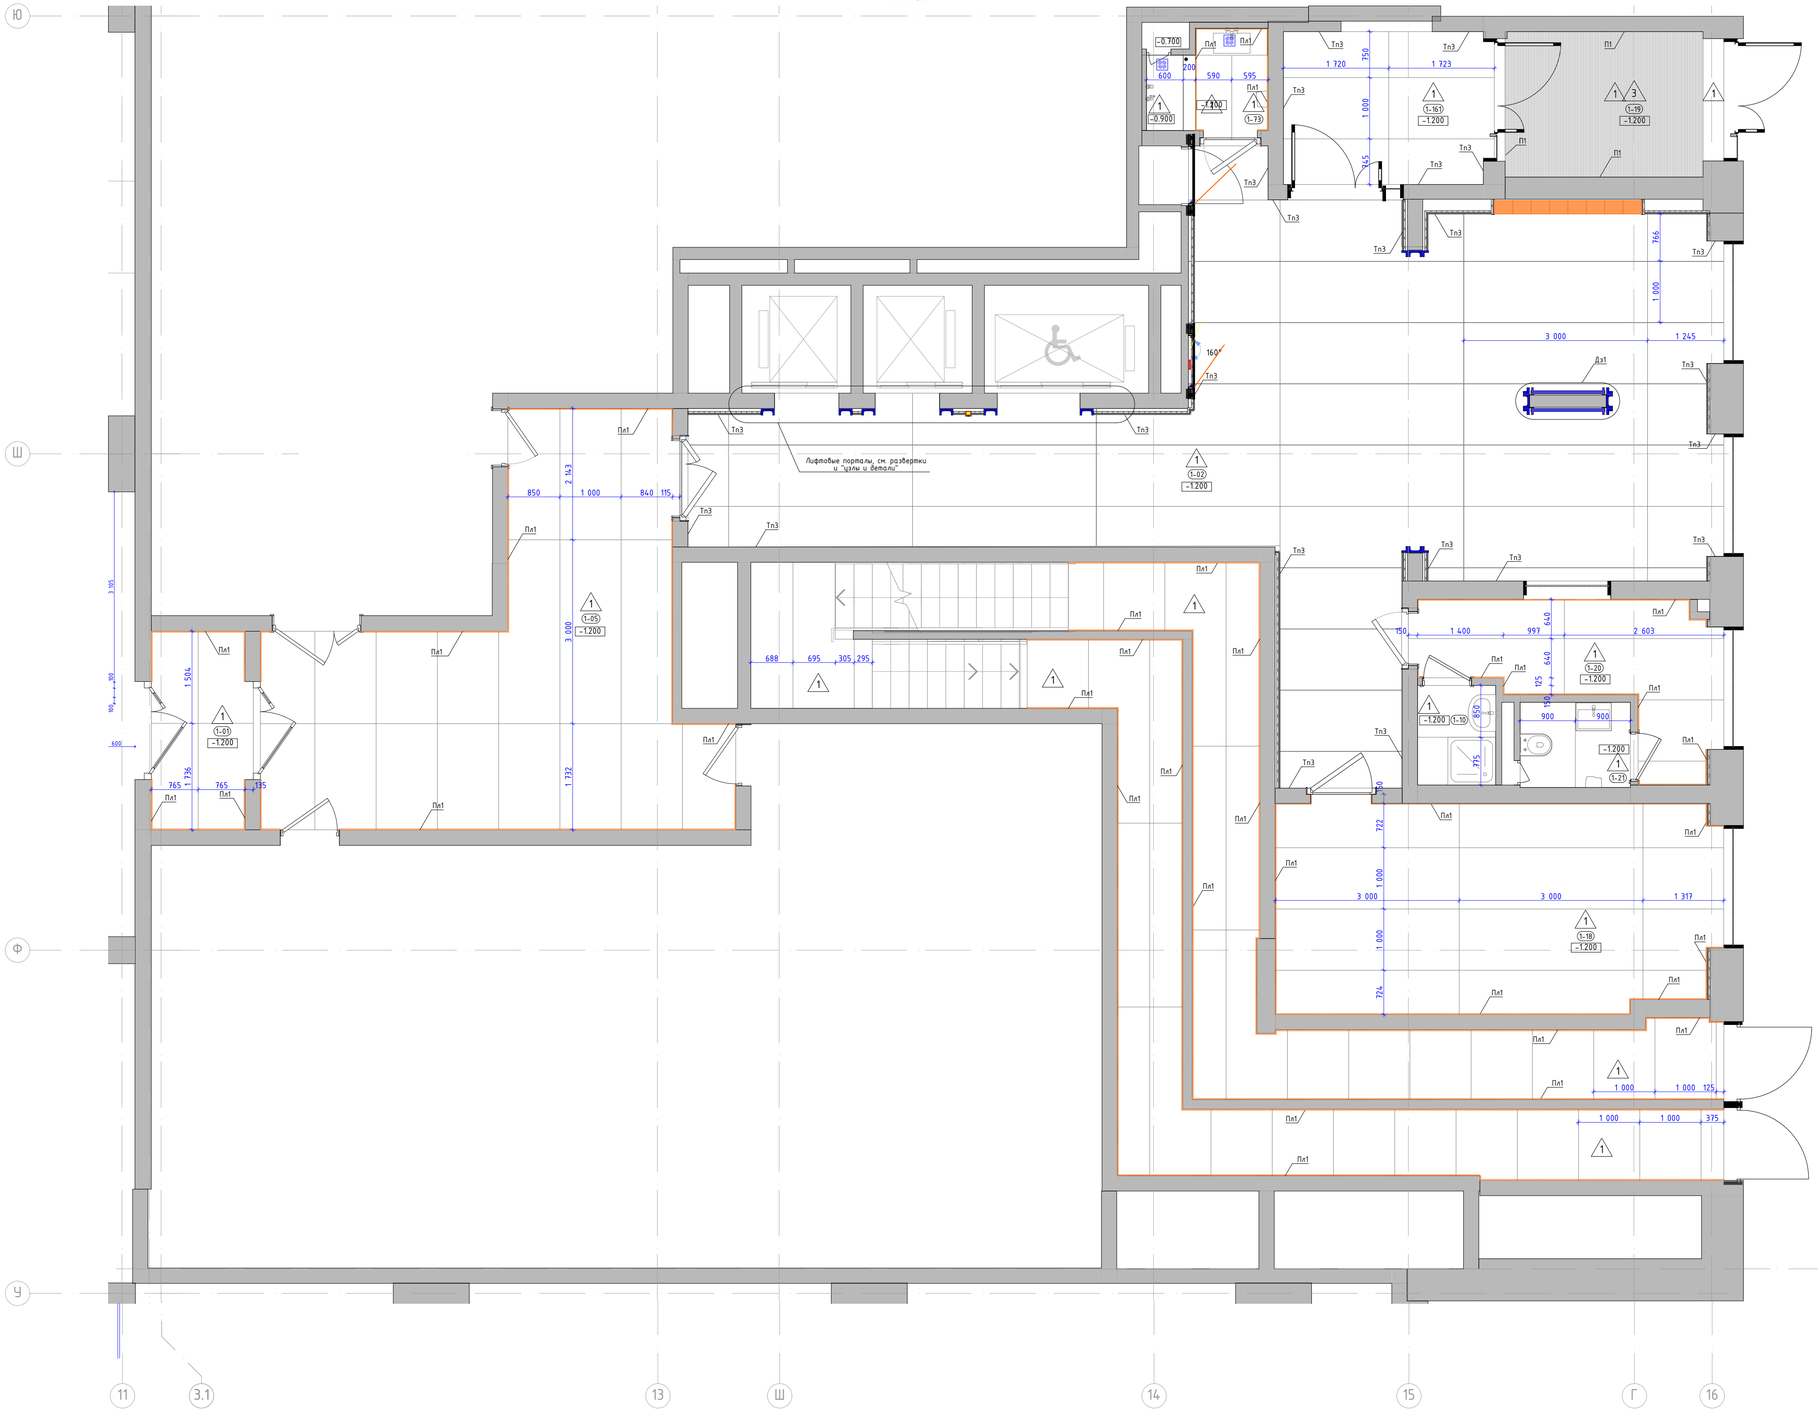


| Номер пом. | Наименование | Площадь м.кв. |
|---|---|---|
| 1-01 | Тамбур-шлюз | |
| 1-02 | Вестибюль | |
| 1-05 | Тамбур-шлюз | |
| 1-10 | ПУИ | |
| 1-18 | Колясочная | |
| 1-19 | Тамбур | |
| 1-20 | Консьерж | |
| 1-21 | С\У | |
| 1-73 | Лаломойка | |
| 1-161 | Тамбур | |

## Условные обозначения:

- (1-132) — Номер помещения в соответствии с разделом АР
- -1.500 — Отметка уровня чистого пола
- 1 — Крупноформатный керамогранит 1000x3000x5,6мм, SL.IN.CPGR.ST, с укладкой на эластичный клей на цементной основе ULTRALITE S2 BIANCO
- 3 — Грязезащитная решетка. СИТИ слим арт. Л11106, щетка 30мм, Скребок 10мм, Резина 30мм, 3-х зубчатый скребок, цв. оттенки черного/темно-серый.
- Пл1 — Плинтус 100(h)мм вырезан из керамогранита 1000x3000x5,6мм, SL.IN.CPGR.ST, с укладкой на эластичный клей на цементной основе ULTRALITE S2 BIANCO, с алюминиевым теневым профилем сверху ТИП6АНОД-15мм, RAL9005
- Тп3 — Алюминиевый теневой профиль ТИП2.1АНОД.-10мм, RAL9005
- П1 — Г-образный профиль, алюминиевый, серебристый, матовый, 40x40x3мм, L-2000-3000мм
- Трап с найстройным элементом с подрамником из нержавеющей стали 132x132 мм и вкладышем 112x112 мм для вклеивания керамогранитной плитки, см. совместно с разделом "ВК".

1. Данный лист смотреть со всеми листами комплекта.
2. Устройство полов выполнять по проекту АР1.2.
3. Устройство полов производить после прокладки всех инженерных сетей и установки лифта.
4. Напольное покрытие укладывать после монтажа внутренних витражных конструкций.
5. Швы раскладки крупногабаритной плитки применить не менее 2 мм. Клей наносить на основание 1-6мм и на плитку 1-4мм. Направление нанесения клея по короткой стороне плитки в одном направлении на основание и на плитке. При укладке применить систему "Стрингер".
6. Стыковку плитки в разных помещениях без дверных порогов производить под полотном двери.
7. Укладку напольной плитки производить в том числе по технологии от производителя.
8. Во входных тамбурах выполнить приямки с облицовкой керамогранитом для грязезащитного покрытия - см. листы с узлами, узел 1.1-1.3.
9. По периметру укладки керамогранита в соответствии с планом применить плинтус из напольной плитки высотой 100мм с укладкой по верху него теневого профиля ТИП6АНОД, см. узлы. Плинтус монтировать заподлицо к стене на клеевой состав после проведения работ по отделке пола, следить за соблюдением горизонтальных и вертикальных швов керамогранита;
10. Обеспечить аккуратные стыки напольного покрытия со стояками и трубами отопления.
11. Размеры грязезащитных решеток уточнить по замерам после завершения отделочных работ.
12. Данный чертеж смотреть совместно с листами инженерного проекта.
13. Конструктивный состав пола с грязезащитным покрытием см. АР1.2.
14. Объемы материалов напольных покрытий и плинтусов см. раздел АР1.2.

| Изм. | Колич. | Лист | №Док. | Подп. | Дата |
|---|---|---|---|---|---|
| Разработал | | Лёнина А. | | | |
| Проверил | | Михайлов М. | | | |

94-0421-ОК-1/Н-6.2-1-1-АИ1

"Жилой дом с приспособлением подземной автостоянки под защитное сооружение гражданской обороны - "укрытие" (ЗГО) с инженерными сетями и благоустройством территории по адресу: г. Москва, внутригородское муниципальное образование Измайлово, Сиреневый бульвар, земельный участок 4/9 (участок 6.2)"


#Имя Поднабора

| Стадия | Лист | Листов |
|---|---|---|
| Р | 3 | |

План напольных покрытий 1 этажа.

ООО "ФОРМАЦИА"

План напольных покрытий 2 этажа
М. 1:50

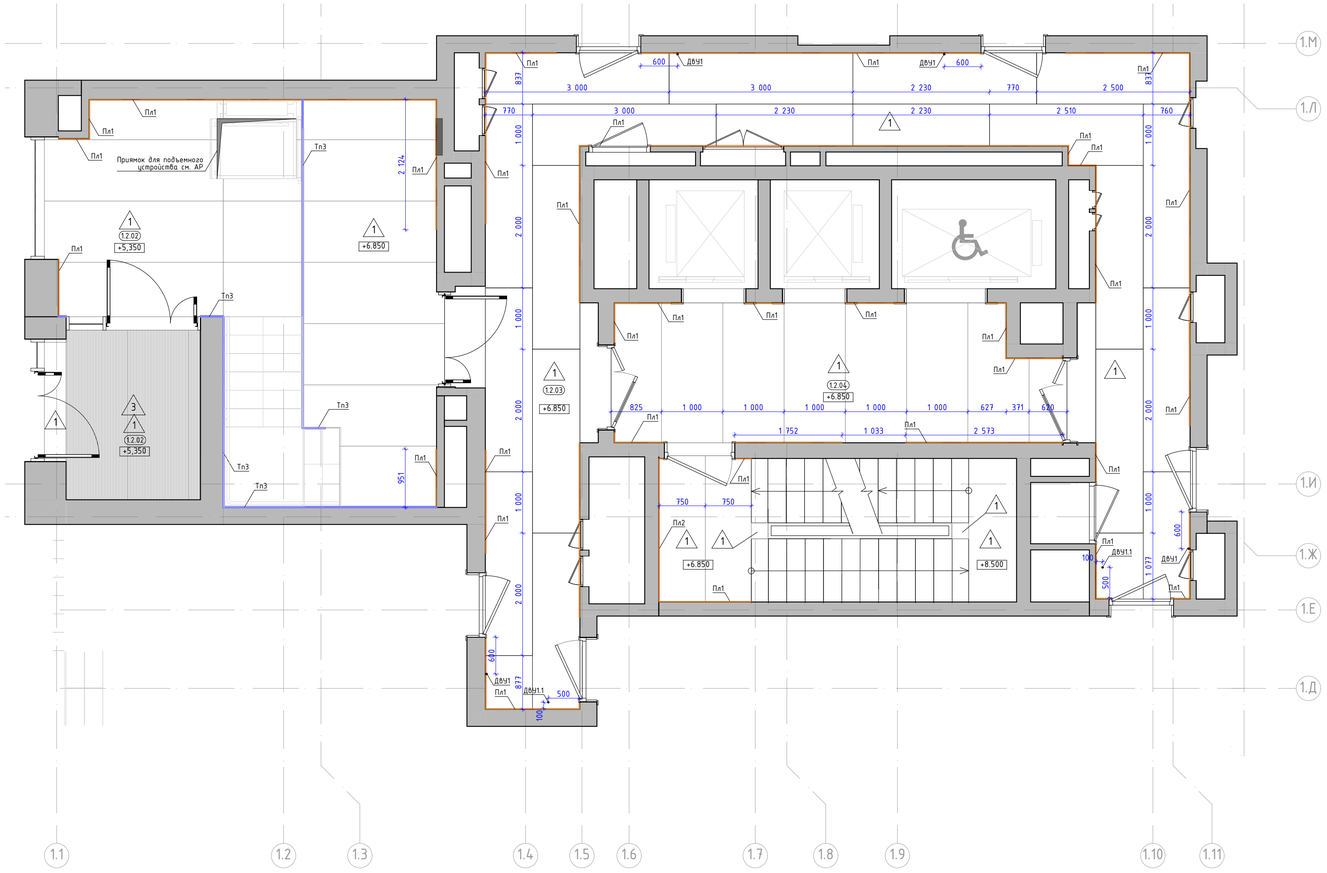


| Номер пом. | Наименование | Площадь м.кв. |
|---|---|---|
| 1.2.02 | Тамбур 1 | |
| 1.2.02 | Тамбур2 | |
| 1.2.03 | Коридор | |
| 1.2.04 | Лифтовый холл | |

## Условные обозначения:

- (2.01) — Номер помещения в соответствии с разделом АР
- 5.350 — Отметка уровня чистого пола
- 1 — Крупноформатный керамогранит 1000x3000x5,6мм, SL.IN.CPGR.ST, с укладкой на эластичный клей на цементной основе ULTRALITE S2 BIANCO
- 3 — Грязезащитная решетка. СИТИ слим арт. Л11106, щетка 30мм, Скребок 10мм, Резина 30мм, 3-х зубчатый скребок, цв. оттенки черного/темно-серый.
- Пл1 — Плинтус 100(h)мм вырезан из керамогранита 1000x3000x5,6мм, SL.IN.CPGR.ST, с укладкой на эластичный клей на цементной основе ULTRALITE S2 BIANCO, с алюминиевым теневым профилем сверху ТИП16АНОД-15мм, RAL9005
- Тп3 — Алюминиевый теневой профиль ТИП2.1АНОД.-10мм, RAL9005
- ДВУ1.1 — Дверной упор с установкой на пол. Apecs, арт.DS-0009-INOX, h45мм, нержавеющая сталь, серый/серебристый
- ДВУ1 — Дверной упор с установкой на стену. Apecs, арт.DS-0009-INOX, h85мм, нержавеющая сталь, серый/серебристый

1. Данный лист смотреть со всеми листами комплекта
2. Устройство полов выполнить по проекту АР1.2.
3. Устройство полов производить после прокладки всех инженерных сетей и установки лифта.
4. Напольное покрытие укладывать после монтажа внутренних витражных конструкций.
5. Швы раскладки крупноразмерной плитки применять не менее 2 мм. Клей наносить на основание t-6мм и на плитку t-4мм. Направление нанесения клея по короткой стороне плитки в одном направлении на основании и на плитке. При укладке применять систему "Стрингер"
6. Стыковку плитки в разных помещениях без дверных порогов производить под полотном двери.
7. Укладку напольной плитки производить в том числе по технологии от производителя.
8. Во входных тамбурах выполнить приямки с облицовкой керамогранитом для грязезащитного покрытия - см. листы с узлами, узел 1.1-1.3.
9. По периметру укладки керамогранита в соответствии с планом применить плинтус из напольной плитки высотой 100мм с укладкой по верху него теневого профиля ТИП16АНОД. см. узлы. Плинтус монтировать заподлицо к стене на клеевой состав после проведения работ по отделке пола, следить за совпадением горизонтальных и вертикальных швов керамогранита.
10. Обеспечить аккуратные стыки напольного покрытия со стояками и трубами отопления.
11. Размеры грязезащитных решеток уточнить по замерам после завершения отделочных работ.
12. Данный чертеж смотреть совместно с листами инженерного проекта.
13. Конструктивный состав пола с грязезащитным покрытием см. АР1.2.
14. Объемы материалов напольных покрытий и плинтусов см. раздел АР1.2.


| Изм. | Колуч. | Лист | №Док. | Подп. | Дата |
|---|---|---|---|---|---|
| Разработал | | Ленина А. | | | |
| Проверил | | Михайлов М. | | | |

94-0421-ОК-1/Н-6.2-1-1-АИ1

"Жилой дом с приспособлением подземной автостоянки под защитное сооружение гражданской обороны - "укрытие" (ЗСГО) с инженерными сетями и благоустройством территории по адресу г. Москва, внутригородское муниципальное образование Измайлово, Сиреневый бульвар, земельный участок 4/9 (участок 6.2)"

| #Имя Поднабора | Стадия | Лист | Листов |
|---|---|---|---|
| | Р | 4 | |
| План напольных покрытий 2 этажа. | ООО "ФОРМАЦИА" | | |

План потолков с расстановкой светильников и другого оконечного оборудования -1 этажа
М. 1:50

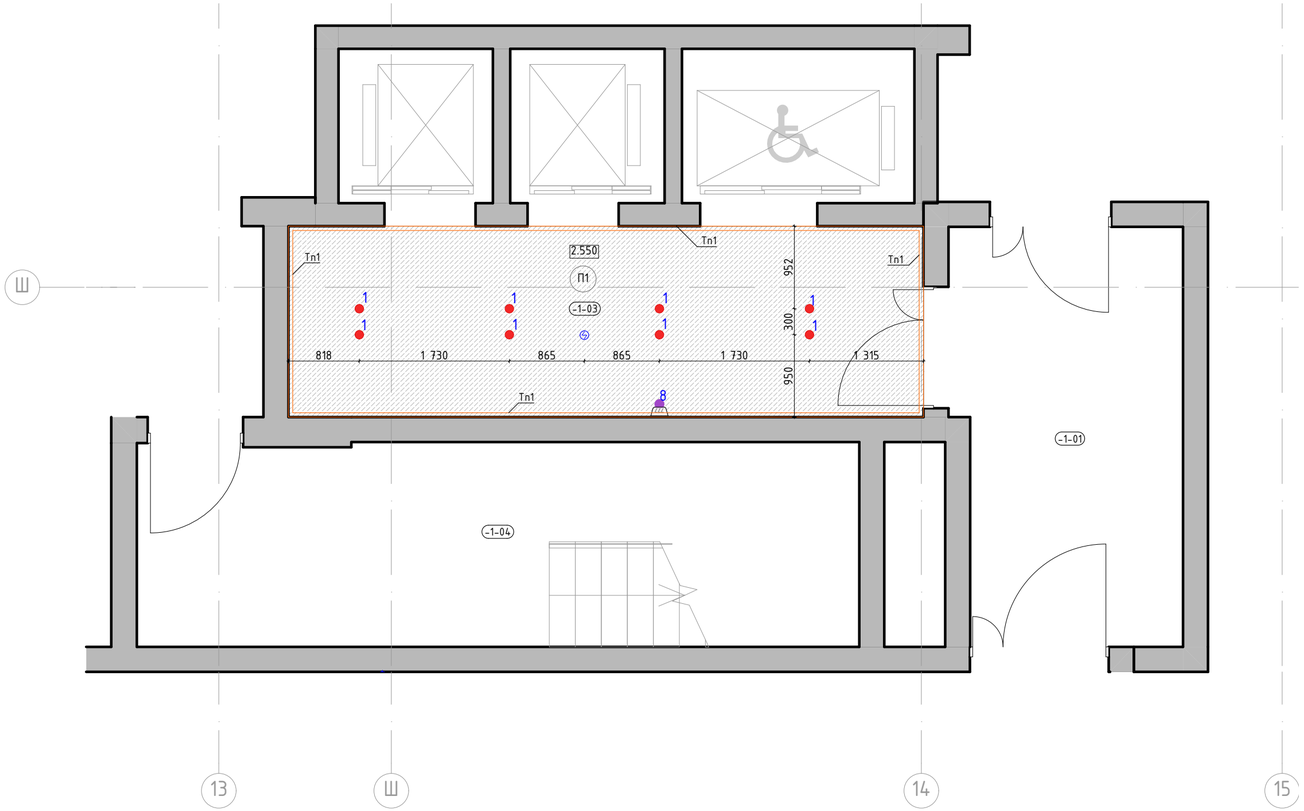


| Номер пом. | Наименование | Площадь м.кв. |
|---|---|---|
| -1-01 | Тамбур шлюз | |
| -1-03 | Лифтовый холл | |
| -1-04 | Лестница | |

## Условные обозначения:

1-132 — Номер помещения в соответствии с разделом АР

4.000 — Отметка потолка от уровня чистого пола

П1 — - Подвесной потолок поэлементной сборки из плит КНАУФ-Файерборд на двухуровневом металлическом каркасе П232 (2 слоя).
- Окраска в 2 слоя глубокоматовой краской Dulux Bindo НГ, RAL9010

Тп1 — Алюминиевый теневой профиль ТИП1АНОД-15мм., RAL9005

1 — Светильник светодиодный встроенный, в сборе с блоком питания, поворотный, скрытый "под шпаклевку" потолка. Selecta LED Orbit Cuistom, Ф68мм, 3000К, RAL9010 матовый.

Извещатель накладной, цв. белый матовый.

1. Данный лист смотреть со всеми листами комплекта
2. Подвесные потолки монтировать после выполнения потолочных инженерных коммуникаций.
3. Потолки монтировать по технологии фирмы производителя.
4. Данный лист смотреть совместно с листами инженерного проекта.
5. Отверстия в подвесном потолке для встроенных светильников выполнять при наличии светильников на объекте.
6. Все прочие электромонтажные работы выполнять по проекту ЭОМ1.
7. Светильники аварийного освещения см. раздел ЭОМ1.
8. Все характеристики светильников, общее количество, марку, производителя см. раздел ЭОМ1.
9. Объемы материалов потолка см. раздел АР2.

| Изм. | Колуч. | Лист | №Док. | Подп. | Дата |
|---|---|---|---|---|---|
| Разработал | | Лёнина А. | | | |
| Проверил | | Михайлов М. | | | |

94-0421-ОК-1/Н-6.2-1-1-АИ1

Жилой дом с приспособлением подземной автостоянки под защитное сооружение гражданской обороны – «укрытие» (ЗСГО) с инженерными сетям и благоустройством территории по адресу: г. Москва, внутригородское муниципальное образование Измайлово, Сиреневый бульвар, земельный участок 4/9 (участок 6.2)


Архитектурные интерьеры. Места общего пользования (МОП). Отделочные чертежи. Корпус 1.

| Стадия | Лист | Листов |
|---|---|---|
| Р | 5 | |

План потолков с расстановкой светильников и другого оконечного оборудования -1 этажа.

ООО "ФОРМАЦИА"

План потолков с расстановкой светильников и другого оконечного оборудования 1 этажа
М. 1:50

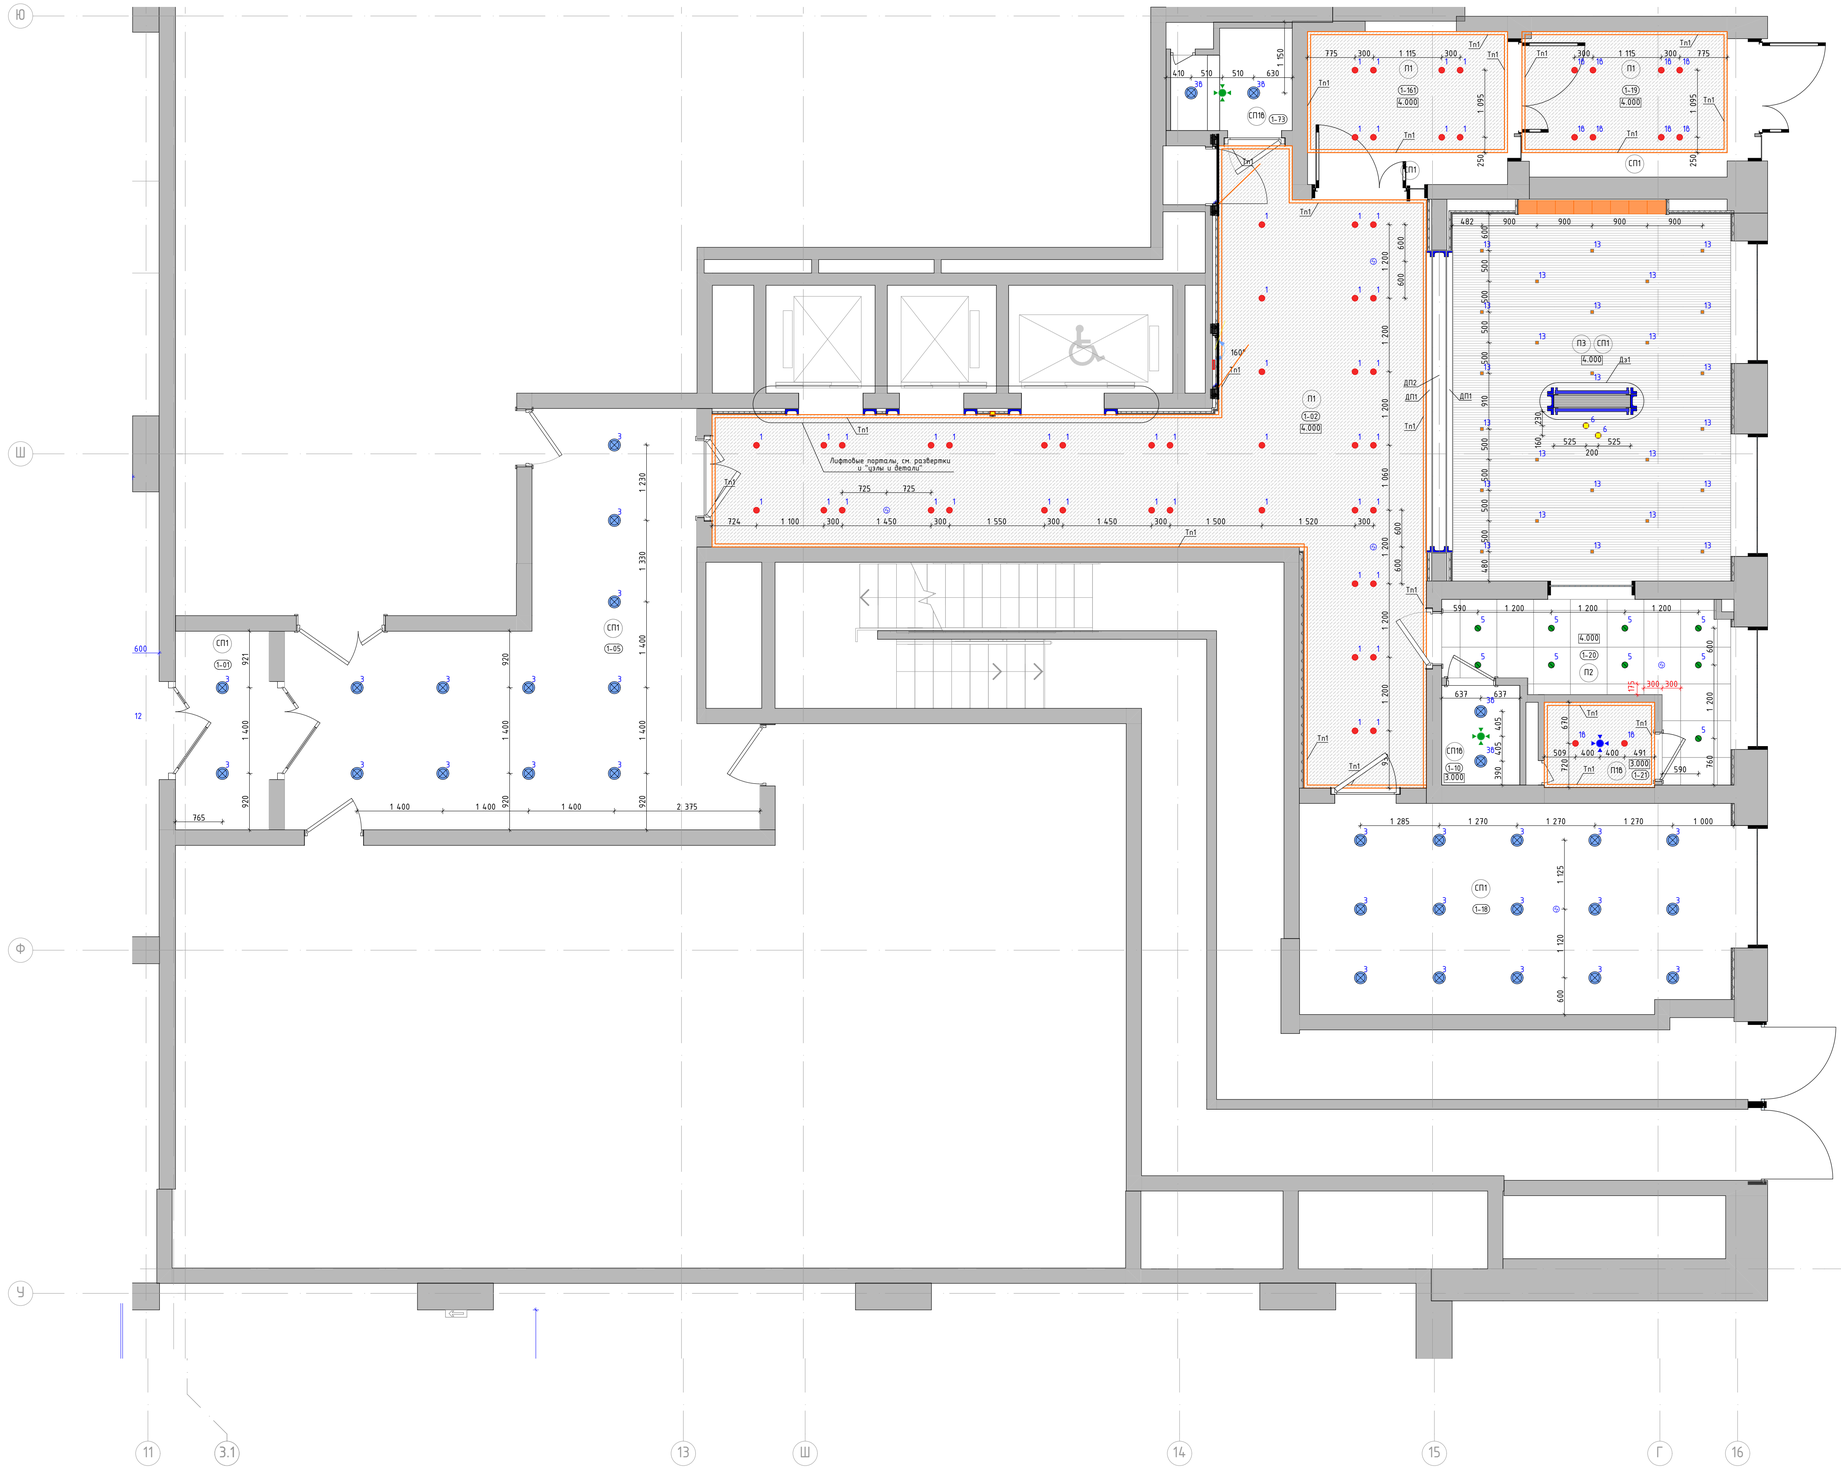


| Номер пом. | Наименование | Площадь м.кв. |
|---|---|---|
| 1-01 | Тамбур-шлюз | |
| 1-02 | Вестибюль | |
| 1-05 | Тамбур-шлюз | |
| 1-10 | ПУИ | |
| 1-18 | Колясочная | |
| 1-19 | Тамбур | |
| 1-20 | Консьерж | |
| 1-21 | С\У | |
| 1-73 | Лаломойка | |
| 1-161 | Тамбур | |

## Условные обозначения:

| | |
|---|---|
| 1-132 | Номер помещения в соответствии с разделом АР |
| 4.000 | Отметка потолка от уровня чистого пола |
| П1 | – Подвесной потолок подэлементной сборки из плит КНАУФ-Файерборд на двухуровневом металлическом каркасе П232 (2 слоя).<br>– Окраска в 2 слоя глубокоматовой краской Dulux Bindo НГ, RAL9010 |
| П1б | – Подвесной потолок подэлементной сборки из плит КНАУФ-Файерборд на двухуровневом металлическом каркасе П232 (2 слоя).<br>– Окраска в 2 слоя глубокоматовой влагостойкой краской Dulux Bindo, RAL9010 |
| П2 | Подвесной потолок, потолочные панели Экофон Фокус ДГ, 600х600мм, цв. панелей - белый, цв. подсистемы - черный |
| П3 | Подвесной потолок, рейка кубообразная с интеграцией освещения SELECTA, габариты рейки 30х60(h)мм, шаг по оси рейки - мм, толщина металла 0,55 мм, материал – сталь оцинкованная х/к., RAL7035 |
| СП1 | Улучшенная отделка плиты перекрытия. Окраска плиты перекрытия и коммуникаций в 2 слоя Окраска в 2 слоя глубокоматовой краской Dulux Bindo НГ, RAL9005 |
| СП1б | Улучшенная отделка плиты перекрытия. Окраска плиты перекрытия и коммуникаций в 2 слоя глубокоматовой влагостойкой краской Dulux Bindo, RAL9005 |
| Тп1 | Алюминиевый теневой профиль ТИП1АНОД-15мм., RAL9005 |
| 16 | Светильник светодиодный встроенный, влагостойкий, в сборе с блоком питания, поворотный, скрытый "под шпаклевку" потолка. Selecta LED Orbit Cuistom, Ф68мм, IP44, 3000K, RAL9010 матовый. |
| 1 | Светильник светодиодный встроенный, в сборе с блоком питания, поворотный, скрытый "под шпаклевку" потолка. Selecta LED Orbit Cuistom, Ф68мм, 3000K, RAL9010 матовый. |
| 36 | Подвесной светильник "цилиндр", влагостойкий. Selecta LED Pallo, Ф90мм, 300(h)мм, IP44, 3000K, RAL9005 матовый. Отметка низа подвесного светильника от ур.ч.п. - 3,000м |
| 3 | Подвесной светильник "цилиндр". Selecta LED Pallo, Ф90мм, 300(h)мм, 3000K, RAL9005 матовый. Отметка низа подвесного светильника от ур.ч.п. - 3,000м. В местах перепада пола в рамках одного помещения, см. отметки светильников на плане |
| 5 | Светильник светодиодный встроенный для потолков панельного типа. Selecta LED ORBIT, Ф84мм, 3000K, RAL9010 матовый. |
| 6 | Подвесной светильник "цилиндр", декоративный. Selecta Tubo, Ф30мм, 400(h)мм, 3000K, RAL9005 матовый. Отметки низа подвесных светильников в одной группе разные, от ур.ч.п. - 2,500м и 2.700м. |
| 13 | Светильник накладной интегрированный в реечный потолок "цилиндр", TOP SPOT mini Selecta, Ф60мм, 70(h)мм, 3000K, RAL7035. |
| | Извещатель накладной, цв. белый матовый. |
| | Диффузор, цв. белый матовый. |
| | Диффузор, RAL9005 черный матовый. |
| | Люк под окраску "Премиум Лайт" 500х500мм. |
| Дп1 | Декоративный профиль. Уголок. Отделка металлическим листом с окраской RAL7035. См. лист "Узлы и детали" |
| Дп2 | Декоративный профиль. Швеллер. Отделка листом из нержавеющей стали окрашенным в черный цвет. См. лист "Узлы и детали" |

1. Данный лист смотреть со всеми листами комплекта.
2. Подвесные потолки монтировать после выполнения потолочных инженерных коммуникаций.
3. Потолки монтировать по технологии фирмы производителя.
4. Данный лист смотреть совместно с листами инженерного проекта.
5. Отверстия в подвесном потолке для встроенных светильников выполнять при наличии светильников на объекте.
6. Все прочие электромонтажные работы выполнять по проекту ЭОМ1.
7. Светильники аварийного освещения см. раздел ЭОМ1.
8. Все характеристики светильников, общее количество, марку, производителя см. раздел ЭОМ1.
9. Объемы материалов потолка см. раздел АР2.

| Изм. | Колич. | Лист | №Док. | Подп. | Дата |
|---|---|---|---|---|---|
| Разработал | | Лёнина А. | | | |
| Проверил | | Михайлов М. | | | |

94-0421-ОК-1/Н-6.2-1-1-АИ1

"Жилой дом с приспособлением подземной автостоянки под защитное сооружение гражданской обороны - "укрытие" (ЗГО) с инженерными сетями и благоустройством территории по адресу: г. Москва, внутригородское муниципальное образование Измайлово, Сиреневый бульвар, земельный участок 4/9 (участок 6.2)"


#Имя Поднабора

| Стадия | Лист | Листов |
|---|---|---|
| Р | 6 | |

План потолков с расстановкой светильников и другого оконечного оборудования 1 этажа.

ООО "ФОРМАЦИА"

План потолков с расстановкой светильников и другого оконечного оборудования 2 этажа
М. 1:50

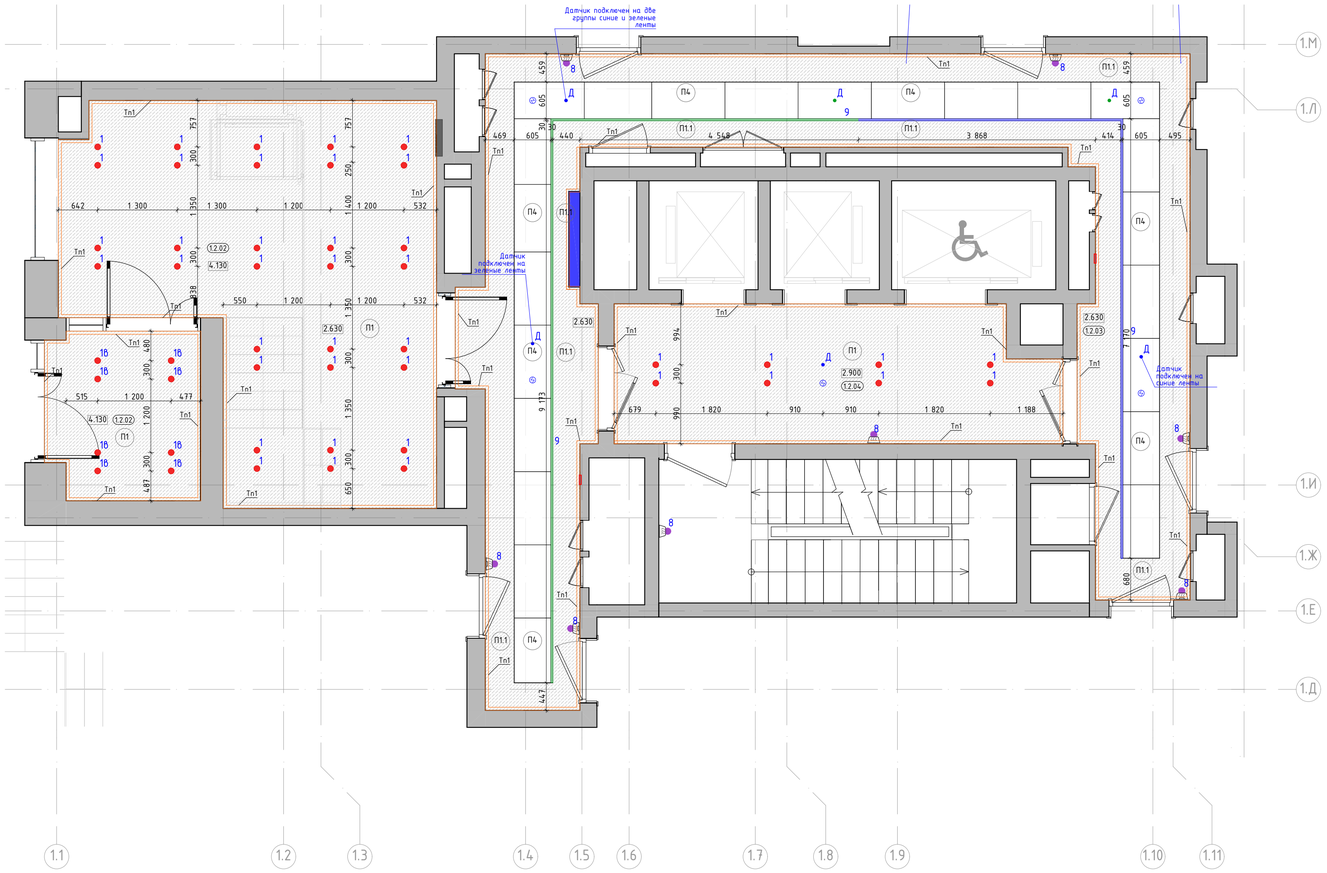


| Номер пом. | Наименование | Площадь м.кв. |
|---|---|---|
| 1.2.02 | Тамбур 1 | |
| 1.2.02 | Тамбур2 | |
| 1.2.03 | Коридор | |
| 1.2.04 | Лифтовый холл | |

## Условные обозначения:

- (2.01) — Номер помещения в соответствии с разделом АР
- 2.900 — Отметка потолка от уровня чистого пола
- П1 — – Подвесной потолок поэлементной сборки из плит КНАУФ-Файерборд на двухуровневом металлическом каркасе П232 (2 слоя).<br>– Окраска в 2 слоя глубокоматовой краской Dulux Bindo НГ, RAL9010
- П1.1 — – Подвесной потолок поэлементной сборки из плит КНАУФ-Файерборд на металлическом каркасе из профилей перегородочных систем без крепления к плитам перекрытия П131.2 (2 слоя).<br>– Окраска в 2 слоя глубокоматовой краской Dulux Bindo НГ, RAL9010
- П4 — Подвесной потолок для коридорных зон, Selecta SP-ПК3, НГ, потолочные панели из оцинкованной стали 1200x600мм, RAL9010
- Тп1 — Алюминиевый теневой профиль ТИП1АНОД-15мм., RAL9005
- 1 — Светильник светодиодный встроенный, в сборе с блоком питания, поворотный, скрытый "под шпаклевку" потолка. Selecta LED Orbit Cuistom, Ф68мм, 3000K, RAL9010 матовый.
- 8 — Светильник светодиодный "цилиндр" частично встроенный, поворотный, Selecta LED Top Spot mini Cuistom, Ф60мм, 80(h) мм, узкая линза, 3000K, RAL9005 муар.
- 9 — Светильник светодиодный, линейный, встроенный, герметичная светодиодная лента в алюминиевом профиле 35x10(h)мм, 3000K, силиконовый бесшовный рассеиватель, сборные угловые элементы, RAL9005 матовый.
- Д — Датчик движения, цв. белый матовый, см. раздел ЭОМ1.
- Извещатель накладной, цв. белый матовый.

1. Данный лист смотреть со всеми листами комплекта
2. Подвесные потолки монтировать после выполнения потолочных инженерных коммуникаций.
3. Потолки монтировать по технологии фирмы производителя.
4. Данный лист смотреть совместно с листами инженерного проекта.
5. Отверстия в подвесном потолке для встроенных светильников выполнять при наличии светильников на объекте.
6. Все прочие электромонтажные работы выполнять по проекту ЭОМ1.
7. Светильники аварийного освещения см. раздел ЭОМ1.
8. Все характеристики светильников, общее количество, марку, производителя см. раздел ЭОМ1.
9. Объемы материалов потолка см. раздел АР2.

| Изм. | Кол.уч. | Лист | №Док. | Подп. | Дата |
|---|---|---|---|---|---|
| Разработал | | Ленина А. | | | |
| Проверил | | Михайлов М. | | | |

94-0421-ОК-1/Н-6.2-1-1-АИ1

"Жилой дом с приспособлением подземной автостоянки под защитное сооружение гражданской обороны - "укрытие" (ЖСГО) с инженерными сетями и благоустройством территории по адресу г. Москва, внутригородское муниципальное образование Измайлово, Сиреневый бульвар, земельный участок 4/9 (участок 6.2)"


#Имя Поднабора

| Стадия | Лист | Листов |
|---|---|---|
| Р | 7 | |

План потолков с расстановкой светильников и другого оконечного оборудования 2 этажа.

ООО "ФОРМАЦИЯ"

План финишной отделки стен -1 этажа
М. 1:50

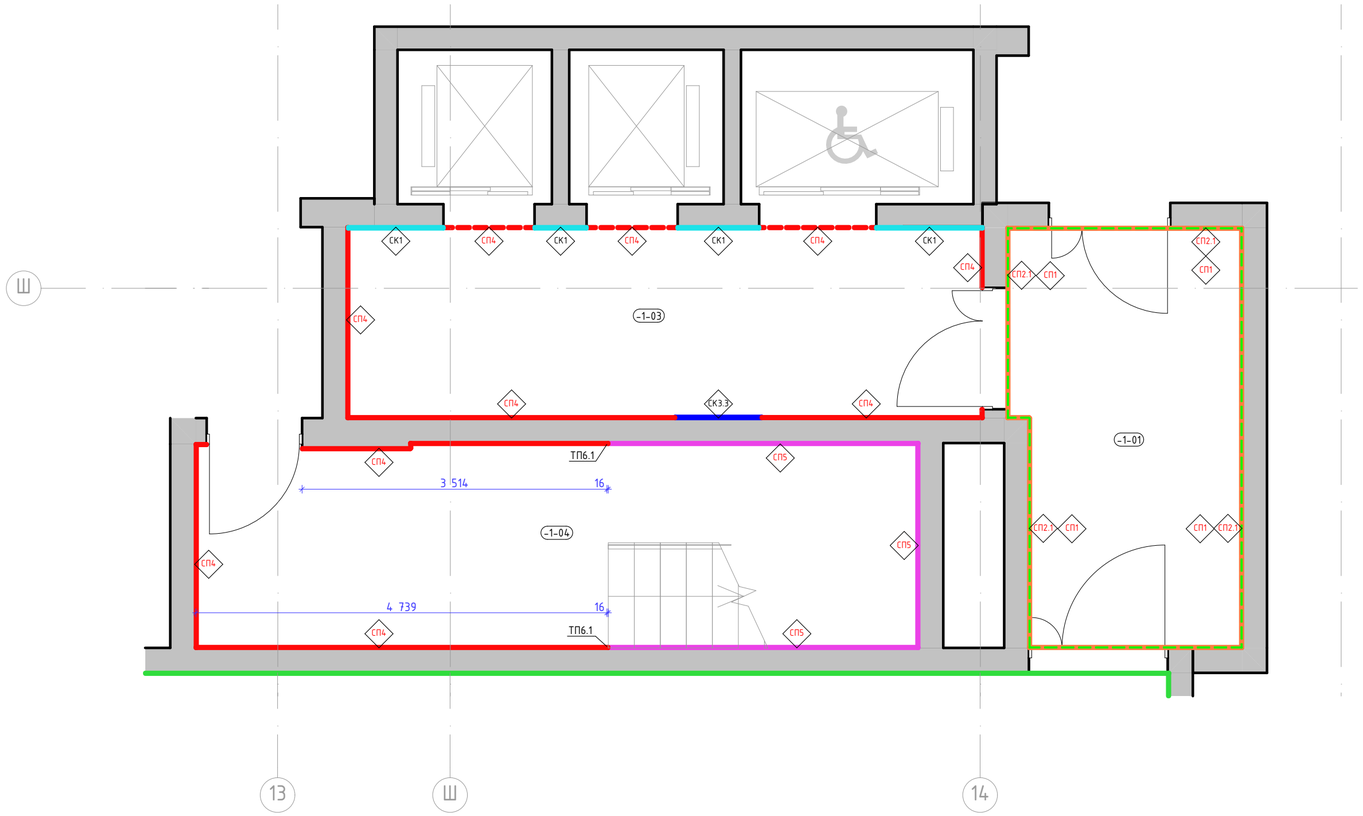


| Номер пом. | Наименование | Площадь м.кв. |
|---|---|---|
| -1-01 | Тамбур шлюз | |
| -1-03 | Лифтовый холл | |
| -1-04 | Лестница | |

## Условные обозначения:

1-132 — Номер помещения в соответствии с разделом АР

-1.500 — Отметка уровня чистого пола

СК1 — Крупноформатный керамогранит 1000x3000x5,6мм, SL.IN.CPGR.ST, с укладкой на эластичный клей на цементной основе ULTRALITE S2 BIANCO

СК3.1 — Крупноформатный керамогранит 1000x3000x5,6мм, SL.FK.RC.NT, с укладкой на эластичный клей на цементной основе ULTRALITE S2 BIANCO. Акцентный цвет в соответствии с фасадом - "коричневый"

СК3.2 — Крупноформатный керамогранит 1000x3000x5,6мм, SL.CL.TC.NT, с укладкой на эластичный клей на цементной основе ULTRALITE S2 BIANCO. Акцентный цвет в соответствии с фасадом - "оранжевый"

СК3.3 — Крупноформатный керамогранит 1000x3000x5,6мм, DL.RG.NV.NT RU, с укладкой на эластичный клей на цементной основе ULTRALITE S2 BIANCO. Акцентный цвет в соответствии с фасадом - "белый"

СК3.4 — Крупноформатный керамогранит 1000x3000x5,6мм, SL.FK.RN.NT RU, с укладкой на эластичный клей на цементной основе ULTRALITE S2 BIANCO. Акцентный цвет в соответствии с фасадом - "бежевый"

СП1 — Улучшенная отделка стены и окраска в 2 слоя глубокоматовой краской Dulux Bindo НГ, RAL9005 на высоту от 3.000м. от чистого пола помещения до плиты перекрытия.

СП4 — Декоративная негорючая силикатная штукатурка Stendeco SPRAYSTONE-NF TM Akvest, цв. NCS 1502-Y50R светло-серый в теплых оттенках, тип нанесения "1000 линий"

СП5 — Улучшенная отделка стены и окраска в 2 слоя глубокоматовой краской Dulux Bindo НГ, RAL7047 (цвет должен соответствовать цвету стен "СП4", необходимо провести натурные наблюдения и согласовать с автором проекта)

СП2 — Улучшенная отделка стены и окраска в 2 слоя глубокоматовой краской Dulux Bindo НГ, RAL7035 на высоту 4.000м от чистого пола помещения.

СП2.1 — Улучшенная отделка стены и окраска в 2 слоя глубокоматовой краской Dulux Bindo НГ, RAL7035 на высоту 3.000м от чистого пола помещения до отделки СП1

1. Данный лист смотреть со всеми листами комплекта
2. Отметку уровня чистого пола смотри план напольных покрытий.
3. Данный лист смотреть с развертками помещений.
4. Объемы материалов отделки стен см. раздел АР.
5. Цвет, фактуру краски, цвет затирки для швов плитки, цвет почтовых ящиков перед заказом определить методом натурных наблюдений и согласовать с разделом АИ.
6. В отделке стен применяются теневые профили вертикального и горизонтального расположения. Расклайку и типы теневых профилей см листы с развертками. Монтаж теневых профилей выполнять в соответствии с инструкцией фирмы производителя.

| Изм. | Колуч. | Лист | №Док. | Подп. | Дата |
|---|---|---|---|---|---|
| Разработал | | Лёнина А. | | | |
| Проверил | | Михайлов М. | | | |

94-0421-ОК-1/Н-6.2-1-1-АИ1

Жилой дом с приспособлением подземной автостоянки под защитное сооружение гражданской обороны - «укрытие» (ЗСГО) с инженерными сетям и благоустройством территории по адресу: г. Москва, внутригородское муниципальное образование Измайлово, Сиреневый бульвар, земельный участок 4/9 (участок 6.2)


Архитектурные интерьеры. Места общего пользования (МОП). Отделочные чертежи. Корпус 1.

| Стадия | Лист | Листов |
|---|---|---|
| Р | 8 | |

План финишной отделки стен -1 этажа

ООО "ФОРМАЦИА"

План финишной отделки стен 1 этажа
М. 1:50

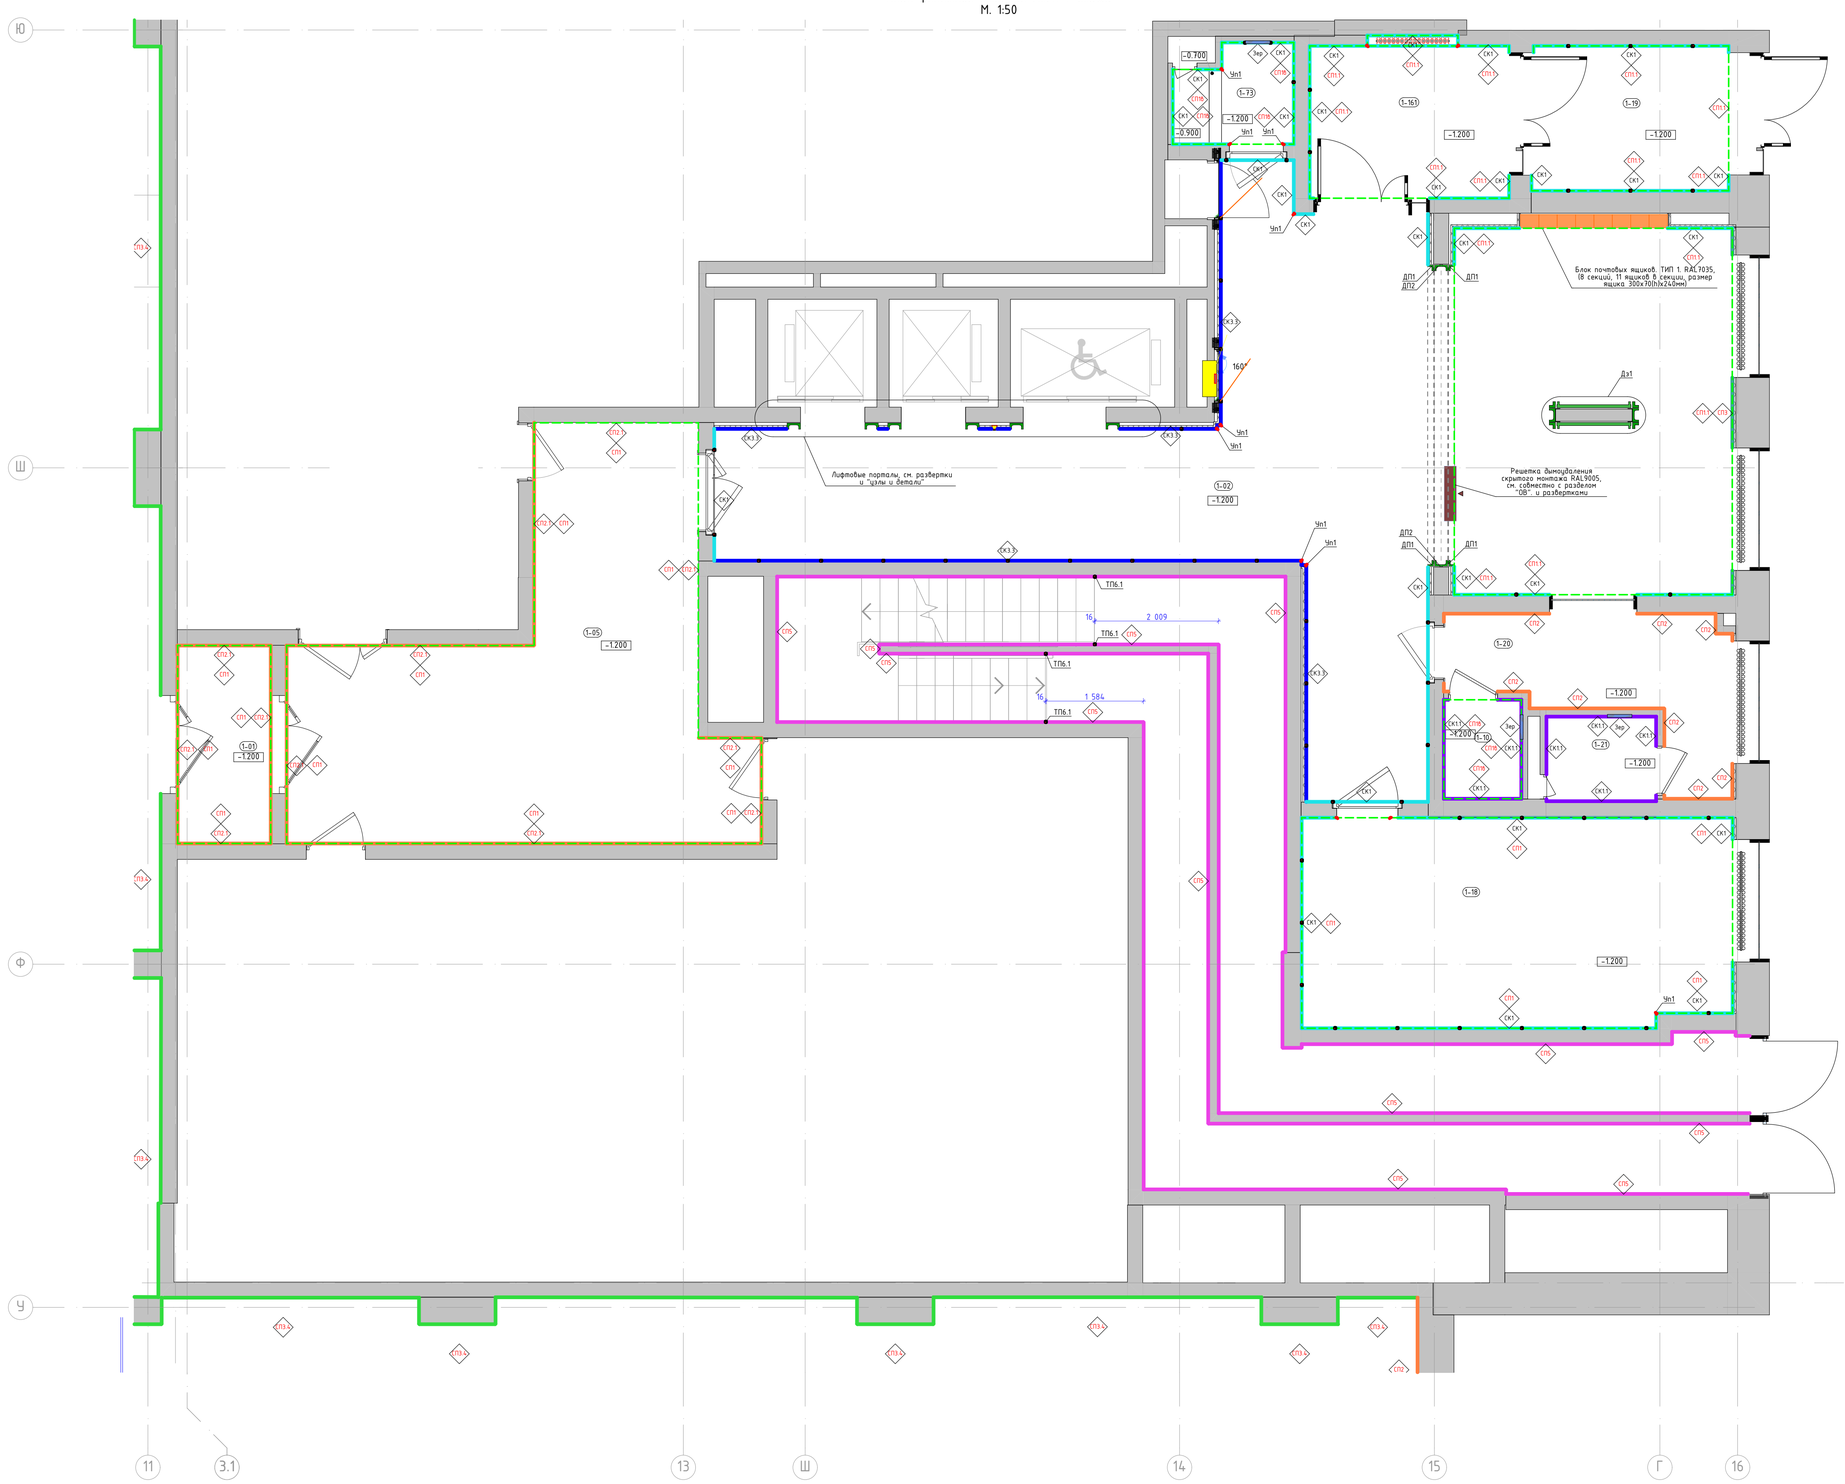


| Номер пом. | Наименование | Площадь м.кв. |
|---|---|---|
| 1-01 | Тамбур-шлюз | |
| 1-02 | Вестибюль | |
| 1-05 | Тамбур-шлюз | |
| 1-10 | ПУИ | |
| 1-18 | Колясочная | |
| 1-19 | Тамбур | |
| 1-20 | Консьерж | |
| 1-21 | С\У | |
| 1-73 | Лаломойка | |
| 1-161 | Тамбур | |

## Условные обозначения:

- (1-132) — Номер помещения в соответствии с разделом АР
- -1.500 — Отметка уровня чистого пола
- Зер — Зеркало Silver 400x900x6мм, устанавливается заподлицо с отделкой керамогранитом
- КГ1 — Крупноформатный керамогранит 1000x3000x5,6мм, SLLINCPGR.ST, с укладкой на эластичный клей на цементной основе ULTRALITE S2 BIANCO
- КГ3.1 — Крупноформатный керамогранит 1000x3000x5,6мм, SL.FK.RC.NT, с укладкой на эластичный клей на цементной основе ULTRALITE S2 BIANCO. Акцентный цвет в соответствии с фасадом – "коричневый"
- КГ3.2 — Крупноформатный керамогранит 1000x3000x5,6мм, SL.CL.TC.NT, с укладкой на эластичный клей на цементной основе ULTRALITE S2 BIANCO. Акцентный цвет в соответствии с фасадом – "оранжевый"
- КГ3.3 — Крупноформатный керамогранит 1000x3000x5,6мм, DL.RG.NV.NT RU, с укладкой на эластичный клей на цементной основе ULTRALITE S2 BIANCO. Акцентный цвет в соответствии с фасадом – "белый"
- КГ3.4 — Крупноформатный керамогранит 1000x3000x5,6мм, SL.FK.RN.NT RU, с укладкой на эластичный клей на цементной основе ULTRALITE S2 BIANCO. Акцентный цвет в соответствии с фасадом – "бежевый"
- СП1 — Улучшенная отделка стены и окраска в 2 слоя глубокоматовой краской Dulux Bindo HF, RAL9005 на высоту от 3.000м. от чистого пола помещения до плиты перекрытия. В местах перепада пола в рамках одного помещения, см. отметки отделки на плане
- СП1.1 — Улучшенная отделка стены и окраска в 2 слоя глубокоматовой краской Dulux Bindo HF, RAL9005 на высоту от 4.000м. от чистого пола помещения до плиты перекрытия.
- СП1.2 — Улучшенная отделка стены и окраска в 2 слоя глубокоматовой влагостойкой краской Dulux Bindo, RAL9005 на высоту от 3.000м. от чистого пола помещения до плиты перекрытия.
- СП2 — Улучшенная отделка стены и окраска в 2 слоя глубокоматовой краской Dulux Bindo HF, RAL7035 на высоту 4.000м от чистого пола помещения.
- СП2.1 — Улучшенная отделка стены и окраска в 2 слоя глубокоматовой краской Dulux Bindo HF, RAL7035 на высоту 3.000м от чистого пола помещения до отделки СП1. В местах перепада пола в рамках одного помещения, см. отметки отделки на плане
- СП3 — Улучшенная отделка стены и окраска в 2 слоя глубокоматовой краской Dulux Bindo HF, RAL9010 на высоту 4.000м от чистого пола помещения.
- Приборы отопления, см. совместно с разделом ОВ. Трубчатый радиатор КЗТО Гармония RAL 9011, однотрубный/двутрубный, напольный/настенный, нижнее подключение (арматура в цвет прибора отопления), нижнее расположение регулятора (в цвет прибора отопления). Ножки для напольного исполнения выполнить в цвет прибора отопления.
- Дп1 — Декоративный профиль. Уголок. Отделка металлическим листом с окраской RAL7035. См. лист "Узлы и детали"
- Дп2 — Декоративный профиль. Швеллер. Отделка листом из нержавеющей стали окрашенным в черный цвет. См. лист "Узлы и детали"
- Чп1 — Y-образный профиль из алюминия (мерседес) для наружных углов из плитки. Цвет черный матовый, l-2,7м
- Дз1 — Декоративное зеркало, см. листы "Узлы и детали"

1. Данный лист смотреть со всеми листами комплекта
2. Отметку уровня чистого пола смотри план напольных покрытий.
3. Данный лист смотреть с развертками помещений.
4. Объемы материалов отделки стен см. раздел АР.
5. Цвет, фактуру краски, цвет затирки для швов плитки, цвет почтовых ящиков перед заказом определить методом натурных наблюдений и согласовать с разделом АИ.
6. В отделке стен применяется теневые профили вертикального и горизонтального расположения. Раскладку и типы теневых профилей см листы с развертками. Монтаж теневых профилей выполнять в соответствии с инструкцией фирмы производителя.

| Изм. | Колуч. | Лист | №Док. | Подп. | Дата |
|---|---|---|---|---|---|
| Разработал | | Ленина А. | | | |
| Проверил | | Михайлов М. | | | |

94-0421-ОК-1/Н-6.2-1-1-АИ1

"Жилой дом с приспособлением подземной автостоянки под защитное сооружение гражданской обороны - "цисатым" ОКГО с инженерными сетями и благоустройством территории по адресу: г. Москва, внутригородское муниципальное образование Измайлово, Сиреневый бульвар, земельный участок 4/9 (участок 6.2)"


#Имя Поднабора

| Стадия | Лист | Листов |
|---|---|---|
| Р | 9 | |

План финишной отделки 1 этажа.

ООО "ФОРМАЦИА"

План финишной отделки стен 2 этажа
М. 1:50

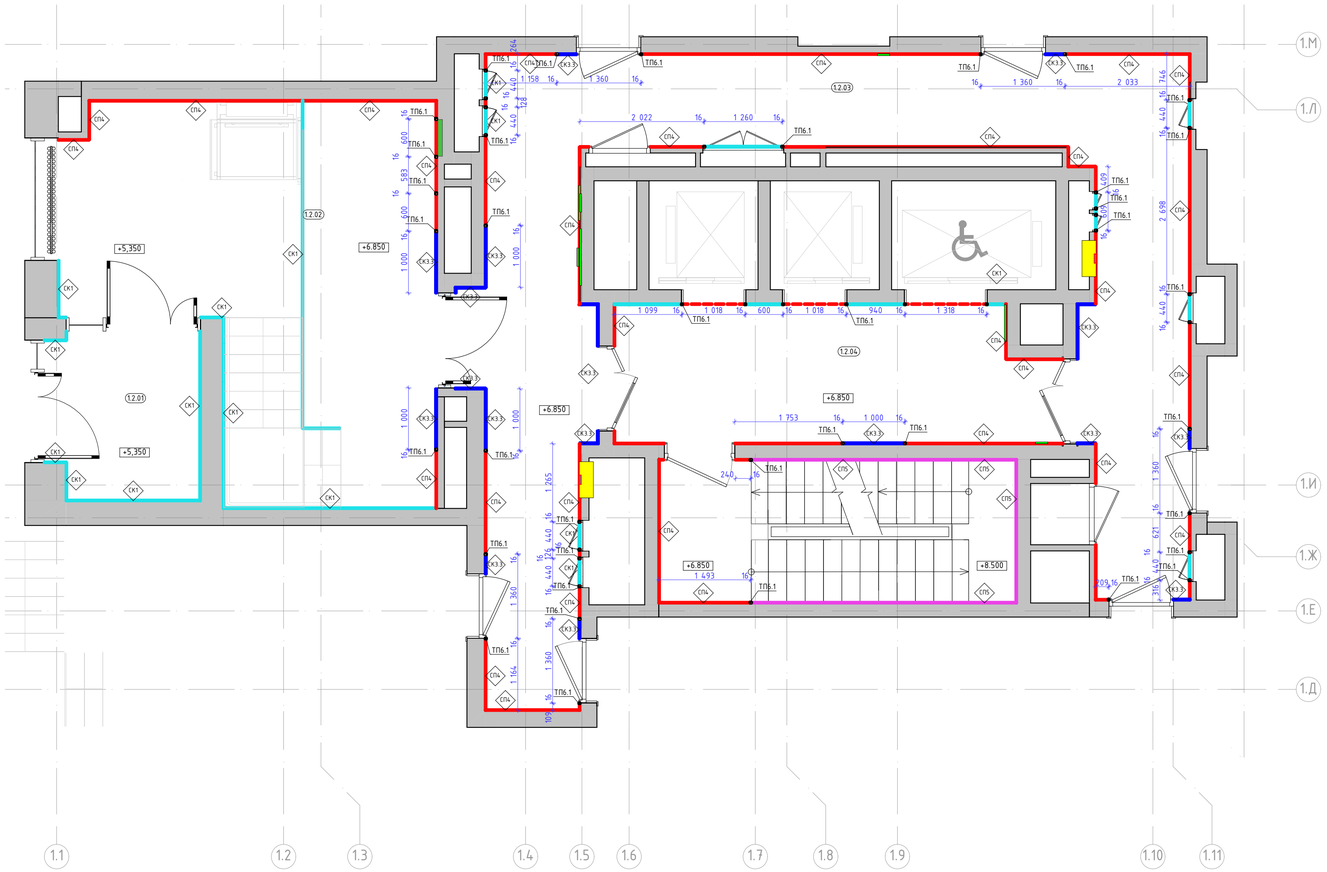


| Номер пом. | Наименование | Площадь м.кв. |
|---|---|---|
| 1.2.02 | Тамбур 1 | |
| 1.2.02 | Тамбур2 | |
| 1.2.03 | Коридор | |
| 1.2.04 | Лифтовый холл | |


## Условные обозначения:


| | |
|---|---|
| 2.01 | Номер помещения в соответствии с разделом АР |
| 2.900 | Отметка потолка от уровня чистого пола |
| СК1 | Крупноформатный керамогранит 1000x3000x5,6мм, SL.IN.CPGR.ST, с укладкой на эластичный клей на цементной основе ULTRALITE S2 BIANCO |
| СК3.1 | Крупноформатный керамогранит 1000x3000x5,6мм, SL.FK.RC.NT, с укладкой на эластичный клей на цементной основе ULTRALITE S2 BIANCO. Акцентный цвет в соответствии с фасадом – "коричневый" |
| СК3.2 | Крупноформатный керамогранит 1000x3000x5,6мм, SL.CL.TC.NT, с укладкой на эластичный клей на цементной основе ULTRALITE S2 BIANCO. Акцентный цвет в соответствии с фасадом – "оранжевый" |
| СК3.3 | Крупноформатный керамогранит 1000x3000x5,6мм, DL.RG.NV.NT RU, с укладкой на эластичный клей на цементной основе ULTRALITE S2 BIANCO. Акцентный цвет в соответствии с фасадом – "белый" |
| СК3.4 | Крупноформатный керамогранит 1000x3000x5,6мм, SL.FK.RN.NT RU, с укладкой на эластичный клей на цементной основе ULTRALITE S2 BIANCO. Акцентный цвет в соответствии с фасадом – "бежевый" |
| СПК | Декоративная негорючая силикатная штукатурка Stendeco SPRAYSTONE-NF TM Akvest, цв. NCS 1502-Y50R светло-серый в теплых оттенках, тип нанесения "1000 линий" |
| СПЦ | Улучшенная отделка стены и окраска в 2 слоя глубокоматовой краской Dulux Bindo MF, RAL7047 (цвет должен соответствовать цвету стен "СПК", необходимо провести натурные наблюдения и согласовать с автором проекта) |
| | Приборы отопления, см. совместно с разделом ОВ. Трубчатый радиатор КЗТО Гармония RAL 9011, однотрубный/двутрубный, напольный/настенный, нижнее подключение (арматура в цвет прибора отопления), нижнее расположение регулятора (в цвет прибора отопления). Ножки для напольного исполнения выполнить в цвет прибора отопления. |
| | Пожарный кран, см. совместно с разделом "ВК". RAL7047 (цвет должен соответствовать цвету стен "СП4", необходимо провести натурные наблюдения и согласовать с автором проекта) |
| ТП6.1 | "Теневой профиль" Тип6.1, RAL9005 |
| | Решетка ДУ, компенсации, см. совместно с разделом "ОВ" и развертками, RAL7047 (цвет должен соответствовать цвету стен "СП4", необходимо провести натурные наблюдения и согласовать с автором проекта) |


1. Данный лист смотреть со всеми листами комплекта
2. Отметку уровня чистого пола смотри план напольных покрытий.
3. Данный лист смотреть с развертками помещений.
4. Объемы материалов отделки стен см. раздел АР.
5. Цвет, фактуру краски, цвет затирки для швов плитки, цвет почтовых ящиков перед заказом определить методом натурных наблюдений и согласовать с разделом АИ.
6. В отделке стен применяется теневые профили вертикального и горизонтального расположения. Раскладку и типы теневых профилей см. листы с развертками. Монтаж теневых профилей выполнять в соответствии с инструкцией фирмы производителя.


| | | | | | | | |
|---|---|---|---|---|---|---|---|
| | | | | | | 94-0421-ОК-1/Н-6.2-1-1-АИ1 | |
| | | | | | | "Жилой дом с приспособлением подземной автостоянки под защитное сооружение гражданской обороны - "укрытие" (ЗГТО) с инженерными сетями и благоустройством территории по адресу: г. Москва, внутригородское муниципальное образование Измайлово, Сиреневый бульвар, земельных участок 4/9 (участок 6.2)" | | |
| Изм. | Кол.уч. | Лист | №Док. | Подп. | Дата | | |
| Разработал | | Ленина А. | | | | #Имя Поднабора | Стадия: Р; Лист: 10; Листов: |
| Проверил | | Михайлов М. | | | | | |
| | | | | | | План финишной отделки стен 2 этажа. | ООО "ФОРМАЦИА" |


# Развертка стен вестибюля. М1:50

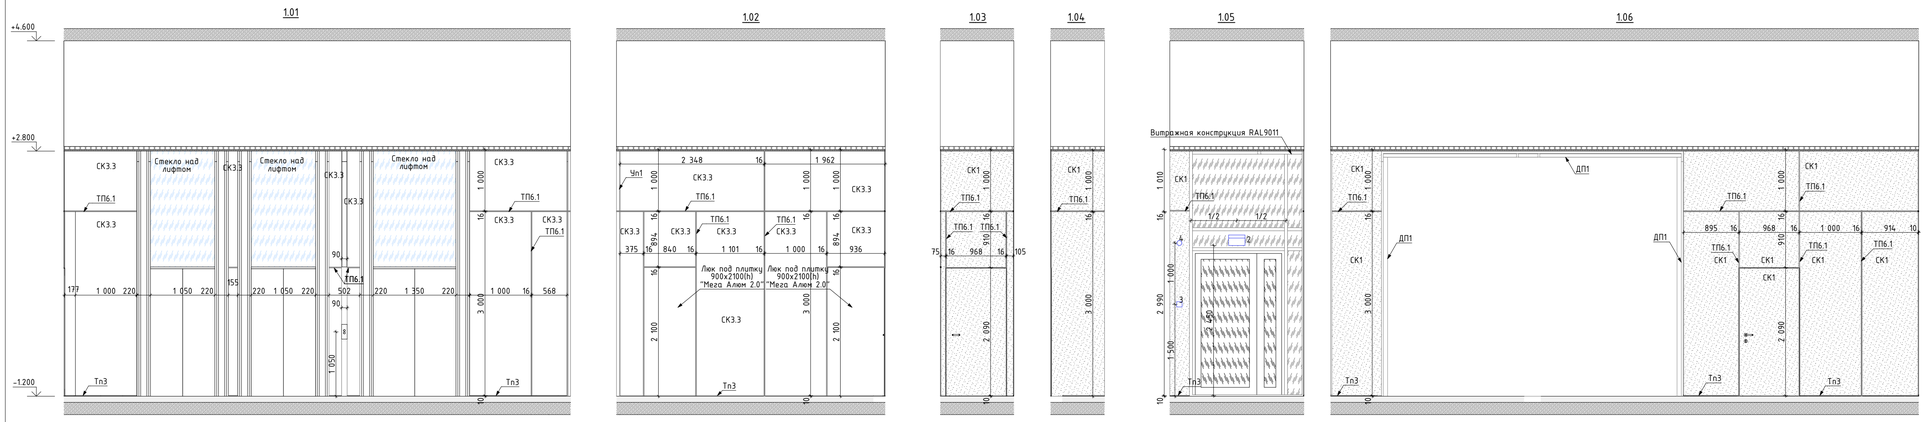


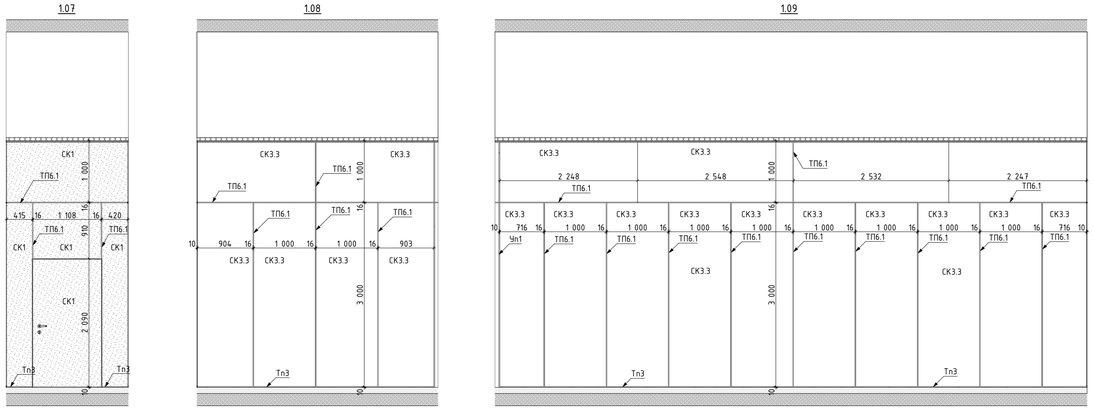
## Условное обозначение отделки
(смотреть совместно с листами "План финишной отделки стен"):

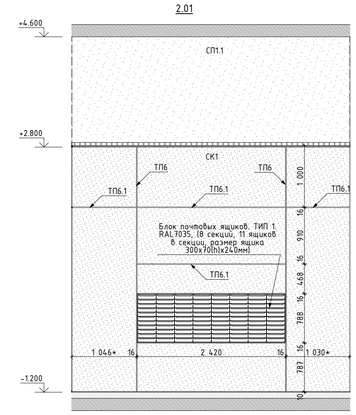- Зеркало Silver 400x900x6мм, устанавливается заподлицо с отделкой керамогранитом
- СК1 — Крупноформатный керамогранит 1000x3000x5,6мм, SLIN.CPGR.ST, с укладкой на эластичный клей на цементной основе ULTRALITE S2 BIANCO
- СК1.1 — Крупноформатный керамогранит 1000x3000x5,6мм, SLIN.CPGR.ST, с укладкой на эластичный клей на цементной основе ULTRALITE S2 BIANCO
- СК3.1 — Крупноформатный керамогранит 1000x3000x5,6мм, SL.FK.RC.NT, с укладкой на эластичный клей на цементной основе ULTRALITE S2 BIANCO. Акцентный цвет в соответствии с фасадом - "коричневый"
- СК3.2 — Крупноформатный керамогранит 1000x3000x5,6мм, SL.CL.TC.NT, с укладкой на эластичный клей на цементной основе ULTRALITE S2 BIANCO. Акцентный цвет в соответствии с фасадом - "оранжевый"
- СК3.3 — Крупноформатный керамогранит 1000x3000x5,6мм, DL.RG.NV.NT RU, с укладкой на эластичный клей на цементной основе ULTRALITE S2 BIANCO. Акцентный цвет в соответствии с фасадом - "белый"
- СК3.4 — Крупноформатный керамогранит 1000x3000x5,6мм, SL.FK.RN.NT RU, с укладкой на эластичный клей на цементной основе ULTRALITE S2 BIANCO. Акцентный цвет в соответствии с фасадом - "бежевый"
- СП1 — Высококачественная отделка стены и окраска в 2 слоя глубокоматовой краской Dulux Bindo HF, RAL9005 на высоту от 3.000м. от чистого пола помещения до плиты перекрытия.
- СП1.1 — Высококачественная отделка стены и окраска в 2 слоя глубокоматовой краской Dulux Bindo HF, RAL9005 на высоту от 4.000м. от чистого пола помещения до плиты перекрытия.
- СП1Б — Высококачественная отделка стены и окраска в 2 слоя глубокоматовой влагостойкой краской Dulux Bindo, RAL9005 на высоту от 3.000м. от чистого пола помещения до плиты перекрытия.
- СП2 — Высококачественная отделка стены и окраска в 2 слоя глубокоматовой краской Dulux Bindo HF, RAL7035 на высоту 4.000м от чистого пола помещения.
- СП2.1 — Высококачественная отделка стены и окраска в 2 слоя глубокоматовой краской Dulux Bindo HF, RAL7035 на высоту 3.000м от чистого пола помещения до отделки СП1
- СП3 — Высококачественная отделка стены и окраска в 2 слоя глубокоматовой краской Dulux Bindo HF, RAL9010 на высоту 4.000м от чистого пола помещения.
- Теневой профиль
- Алюминиевый теневой профиль ТИП2.1АНОД.-10мм, RAL9005
- Плинтус 100(h)мм вырезан из керамогранита 1000x3000x5,6мм, SLIN.CPGR.ST, с укладкой на эластичный клей на цементной основе ULTRALITE S2 BIANCO, с алюминиевым теневым профилем сверху ТИП6АНОД.-15мм, RAL9005
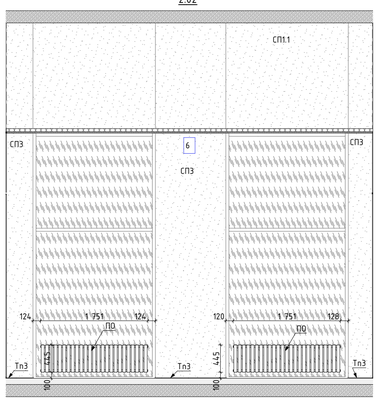
## Условные обозначения оконечного оборудования
(смотреть совместно с инженерными разделами)

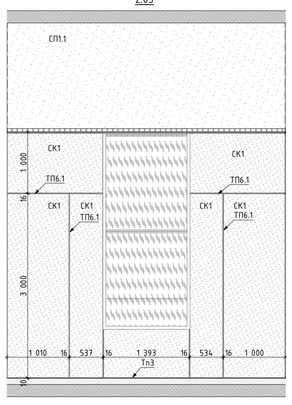2 - Световой указатель "Выход"
3 - Ручной пожарный извещатель
4 - Оповещатель световой стробоскопический
5 - Оповещатель звуковой
6 - Оповещатель пожарный речевой
7 - Кнопка выхода
8 - Кнопка аварийной разблокировки дверей
9 - Переговорное устройство ПГУ ММ-П-2
10 - Панель с ключом для пожарных подразделений
11 - Кнопка вызова лифта
13 - Оповещатель пожарный световой табло "Пожар"
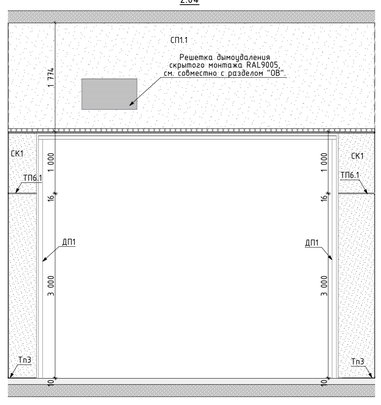
## Условные обозначения сантехнического оборудования:


1 - Унитаз
2.1 - Раковина в ламомойке
2.2 - Раковина в ПУИ
2.3 - Раковина в С/У
3.1 - Смеситель для раковины в ламомойке
3.2 -Смеситель для раковины в ПУИ и С/У
4 - Сифон для раковины
5 - Сушилка для рук
6 - Душевой поддон
7 - Смеситель для ламомойки





1. Данный лист смотреть со всеми листами комплекта.
2. Привязки ревизионных лючков см. инженерные разделы.
3. Запорные краны устанавливаются на каждый отвод воды из стены.
4. Сантехническое оборудование заказывать по разделу ВК2.
5. Все характеристики сантехнического оборудования, артикулы, марку, производителя см. раздел ВК2.
6. В примыкании душевого поддона к стенам применяется силиконовый герметик в цвет затирки.

| Изм. | Колуч. | Лист | №Док. | Подп. | Дата | 94-0421-ОК-1/Н-6.2-1-1-АИ1 | | |
|---|---|---|---|---|---|---|---|---|
| | | | | | | Жилой дом с приспособлением подземной автостоянки под защитное сооружение гражданской обороны - «укрытие» (ЗСГО) с инженерными сетями и благоустройством территории по адресу г. Москва, внутригородское муниципальное образование Измайлово, Сиреневый бульвар, земельный участок 4/9 (участок 6.1) | | |
| Разработал | | Подкатилова А. | | | | Архитектурные интерьеры. Места общего пользования (МОП). Отделочные чертежи. Корпус 1. | Стадия | Лист | Листов |
| Проверил | | Михайлов М. | | | | | Р | 11 | |
| | | | | | | Развертки стен помещений МОП. 1 этаж (Начало) | ООО "ФОРМАЦИЯ" | | |


## Развертка стен колясочной. М1:50

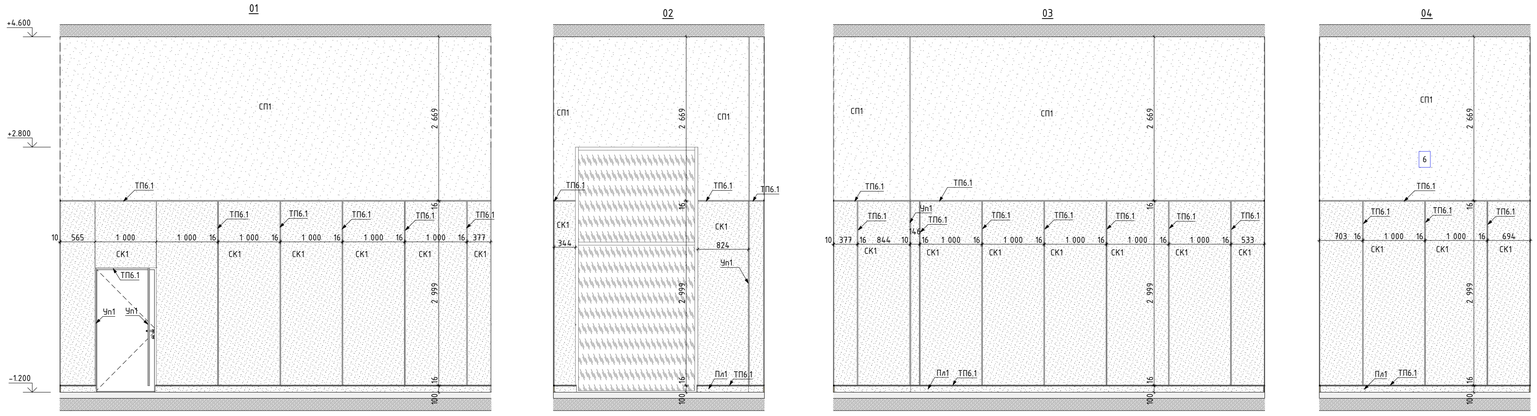



## Развертка стен лапомойки. М1:50

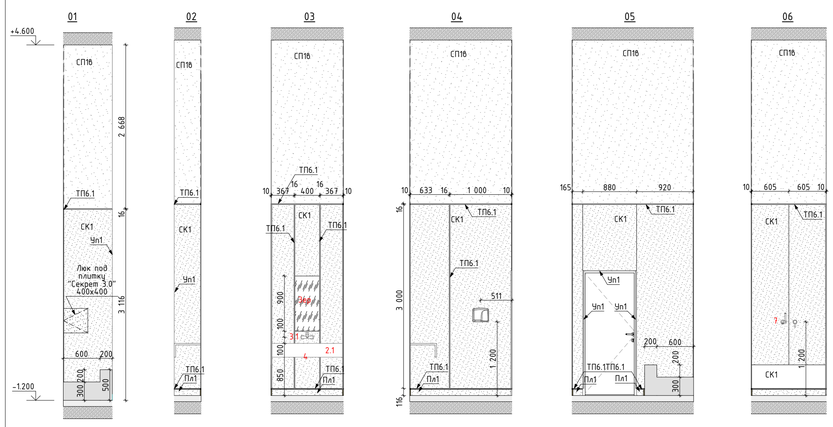


## Развертка стен С/У. М1:50

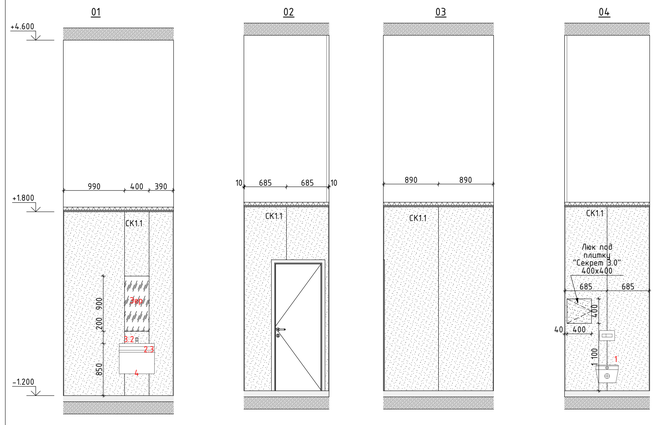


## Развертка стен ПУИ. М1:50

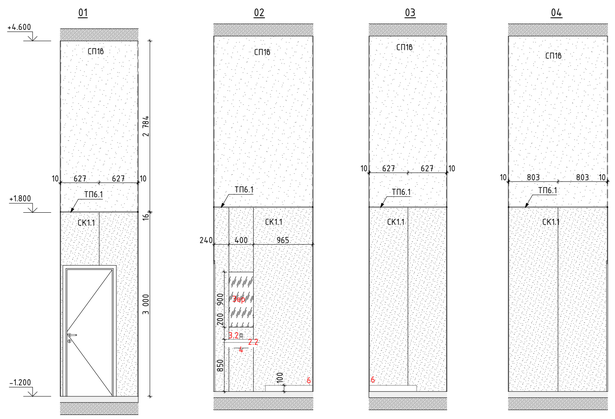


## Условное обозначение отделки
## (смотреть совместно с листами "План финишной отделки стен"):

- Зеркало Silver 400х900х6мм, устанавливается заподлицо с отделкой керамогранитом
- СК1 — Крупноформатный керамогранит 1000х3000х5,6мм, SLIN.CPGR.ST, с укладкой на эластичный клей на цементной основе ULTRALITE S2 BIANCO
- СК1.1 — Крупноформатный керамогранит 1000х3000х5,6мм, SLIN.CPGR.ST, с укладкой на эластичный клей на цементной основе ULTRALITE S2 BIANCO
- СК3.1 — Крупноформатный керамогранит 1000х3000х5,6мм, SL.FK.RC.NT, с укладкой на эластичный клей на цементной основе ULTRALITE S2 BIANCO. Акцентный цвет в соответствии с фасадом - "коричневый"
- СК3.2 — Крупноформатный керамогранит 1000х3000х5,6мм, SL.CL.TC.NT, с укладкой на эластичный клей на цементной основе ULTRALITE S2 BIANCO. Акцентный цвет в соответствии с фасадом - "оранжевый"
- СК3.3 — Крупноформатный керамогранит 1000х3000х5,6мм, DL.RG.NV.NT RU, с укладкой на эластичный клей на цементной основе ULTRALITE S2 BIANCO. Акцентный цвет в соответствии с фасадом - "белый"
- СК3.4 — Крупноформатный керамогранит 1000х3000х5,6мм, SL.FK.RN.NT RU, с укладкой на эластичный клей на цементной основе ULTRALITE S2 BIANCO. Акцентный цвет в соответствии с фасадом - "бежевый"
- СП1 — Высококачественная отделка стены и окраска в 2 слоя глубокоматовой краской Dulux Bindo HF, RAL9005 на высоту от 3.000м. от чистого пола помещения до плиты перекрытия.
- СП1.1 — Высококачественная отделка стены и окраска в 2 слоя глубокоматовой краской Dulux Bindo HF, RAL9005 на высоту от 4.000м. от чистого пола помещения до плиты перекрытия.
- СП16 — Высококачественная отделка стены и окраска в 2 слоя глубокоматовой влагостойкой краской Dulux Bindo, RAL9005 на высоту от 3.000м. от чистого пола помещения до плиты перекрытия.
- СП2 — Высококачественная отделка стены и окраска в 2 слоя глубокоматовой краской Dulux Bindo HF, RAL7035 на высоту 4.000м от чистого пола помещения.
- СП2.1 — Высококачественная отделка стены и окраска в 2 слоя глубокоматовой краской Dulux Bindo HF, RAL7035 на высоту 3.000м от чистого пола помещения до отделки СП1
- СП3 — Высококачественная отделка стены и окраска в 2 слоя глубокоматовой краской Dulux Bindo HF, RAL9010 на высоту 4.000м от чистого пола помещения.
- Теневой профиль
- Алюминиевый теневой профиль ТИП2.1АНОД.-10мм, RAL9005
- Плинтус 100(h)мм вырезан из керамогранита 1000х3000х5,6мм, SLIN.CPGR.ST, с укладкой на эластичный клей на цементной основе ULTRALITE S2 BIANCO, с алюминиевым теневым профилем сверху ТИП6АНОД.-15мм, RAL9005

## Условные обозначения оконечного оборудования
## (смотреть совместно с инжеренными разделами)

2 - Световой указатель "Выход"
3 - Ручной пожарный извещатель
4 - Оповещатель световой стробоскопический
5 - Оповещатель звуковой
6 - Оповещатель пожарный речевой
7 - Кнопка выхода
8 - Кнопка аварийной разблокировки дверей
9 - Переговорное устройство ПГУ ММГИ-2
10 - Панель с ключом для пожарных подразделений
11 - Кнопка вызова лифта
13 - Оповещатель пожарный световой табло "Пожар"

## Условные обозначения сантехнического оборудования:

1 - Унитаз
2.1 - Раковина в лапомойке
2.2 - Раковина в ПУИ
2.3 - Раковина в С/У
3.1 - Смеситель для раковины в лапомойке
3.2 -Смеситель для раковины в ПУИ и С/У
4 - Сифон для раковины
5 - Сушилка для рук
6 - Душевой поддон
7 - Смеситель для лапомойки


1:100 План МОП. 1 этаж. Секция 6.2.1





1. Данный лист смотреть со всеми листами комплекта.
2. Привязки ревизионных лючков см. инженерные разделы.
3. Запорные краны устанавливаются на каждый отвод воды из стены.
4. Сантехническое оборудование заказывать по разделу ВК2.
5. Все характеристики сантехнического оборудования, артикулы, марку, производителя см. раздел ВК2.
6. В примыкании душевого поддона к стенам применяется силиконовый герметик в цвет затирки.

| Изм. | Колуч. | Лист | №Док. | Подп. | Дата | 94-0421-ОК-1/Н-6.2-1-1-АИ1 | | | |
|---|---|---|---|---|---|---|---|---|---|
| | | | | | | Жилой дом с приспособлением подземной автостоянки под защитное сооружение гражданской обороны - «укрытие» (ЗСГО) с инженерными сетями и благоустройством территории по адресу: г. Москва, внутригородское муниципальное образование Хамовники, Сиреневый бульвар, земельный участок 4/9 (участок 6.1) | | | |
| Разработал | | Подкатилова А. | | | | Архитектурные интерьеры. Места общего пользования (МОП). Отделочные чертежи. Корпус 1. | Стадия | Лист | Листов |
| Проверил | | Михайлов М. | | | | | Р | 12 | |
| | | | | | | Развертки стен помещений МОП. 1 этаж (Продолжение) | ООО "ФОРМАЦИА" | | |

## Развертка стен тамбура 1. М1:50

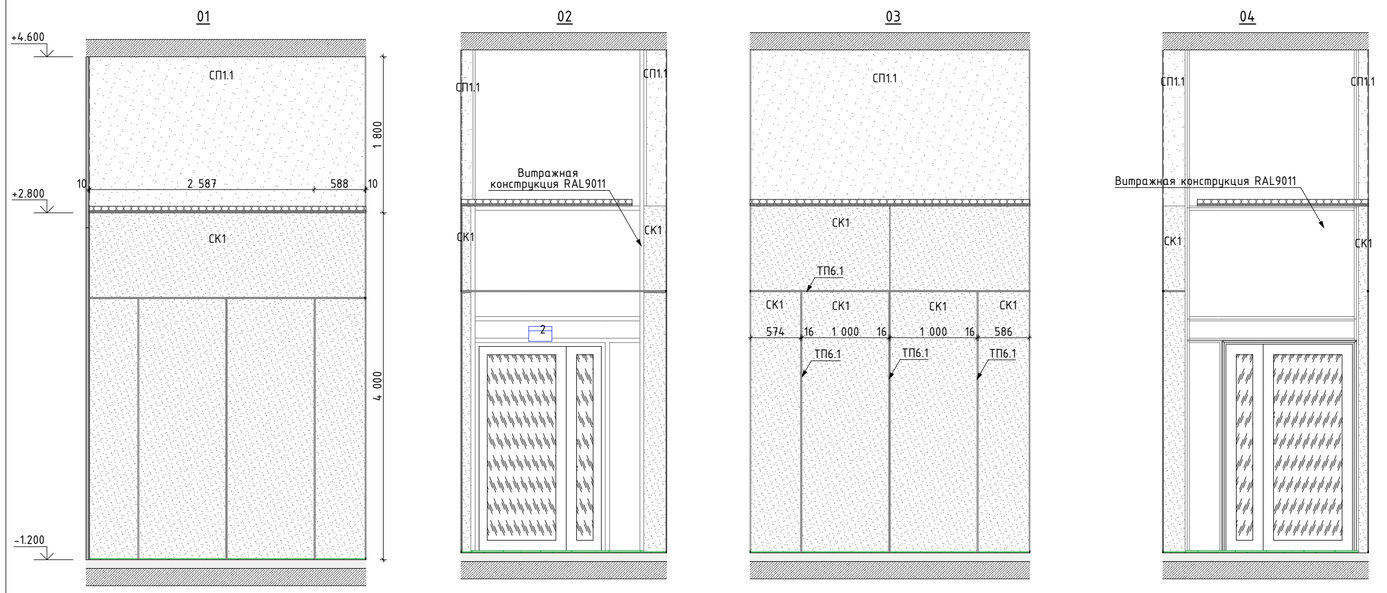


## Развертка стен тамбура 2. М1:50

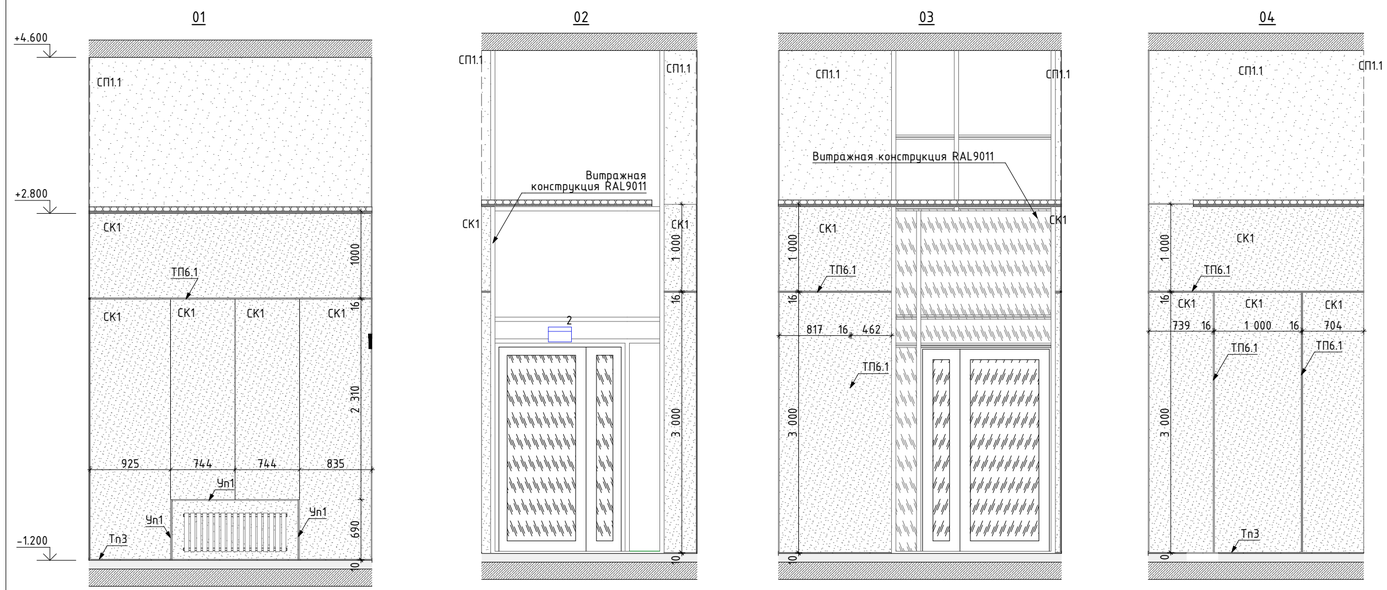


## Условное обозначение отделки
(смотреть совместно с листами "План финишной отделки стен"):

| | |
|---|---|
| Зер | Зеркало Silver 400x900x6мм, устанавливается заподлицо с отделкой керамогранитом |
| СК1 | Крупноформатный керамогранит 1000x3000x5,6мм, SL.IN.CPGR.ST, с укладкой на эластичный клей на цементной основе ULTRALITE S2 BIANCO |
| СК1.1 | Крупноформатный керамогранит 1000x3000x5,6мм, SL.IN.CPGR.ST, с укладкой на эластичный клей на цементной основе ULTRALITE S2 BIANCO |
| СК3.1 | Крупноформатный керамогранит 1000x3000x5,6мм, SL.FK.RC.NT, с укладкой на эластичный клей на цементной основе ULTRALITE S2 BIANCO. Акцентный цвет в соответствии с фасадом - "коричневый" |
| СК3.2 | Крупноформатный керамогранит 1000x3000x5,6мм, SL.CL.TC.NT, с укладкой на эластичный клей на цементной основе ULTRALITE S2 BIANCO. Акцентный цвет в соответствии с фасадом - "оранжевый" |
| СК3.3 | Крупноформатный керамогранит 1000x3000x5,6мм, DL.RG.NV.NT RU, с укладкой на эластичный клей на цементной основе ULTRALITE S2 BIANCO. Акцентный цвет в соответствии с фасадом - "белый" |
| СК3.4 | Крупноформатный керамогранит 1000x3000x5,6мм, SL.FK.RN.NT RU, с укладкой на эластичный клей на цементной основе ULTRALITE S2 BIANCO. Акцентный цвет в соответствии с фасадом - "бежевый" |
| СП1 | Высококачественная отделка стены и окраска в 2 слоя глубокоматовой краской Dulux Bindo НГ, RAL9005 на высоту от 3.000м. от чистого пола помещения до плиты перекрытия. |
| СП1.1 | Высококачественная отделка стены и окраска в 2 слоя глубокоматовой краской Dulux Bindo НГ, RAL9005 на высоту от 4.000м. от чистого пола помещения до плиты перекрытия. |
| СП1в | Высококачественная отделка стены и окраска в 2 слоя глубокоматовой влагостойкой краской Dulux Bindo, RAL9005 на высоту от 3.000м. от чистого пола помещения до плиты перекрытия. |
| СП2 | Высококачественная отделка стены и окраска в 2 слоя глубокоматовой краской Dulux Bindo НГ, RAL7035 на высоту 4.000м от чистого пола помещения. |
| СП2.1 | Высококачественная отделка стены и окраска в 2 слоя глубокоматовой краской Dulux Bindo НГ, RAL7035 на высоту 3.000м от чистого пола помещения до отделки СП1 |
| СП3 | Высококачественная отделка стены и окраска в 2 слоя глубокоматовой краской Dulux Bindo НГ, RAL9010 на высоту 4.000м от чистого пола помещения. |
| | Теневой профиль |
| | Алюминиевый теневой профиль ТИП2.1АНОД-10мм, RAL9005 |
| | Плинтус 100(h)мм вырезан из керамогранита 1000x3000x5,6мм, SL.IN.CPGR.ST, с укладкой на эластичный клей на цементной основе ULTRALITE S2 BIANCO, с алюминиевым теневым профилем сверху ТИП6АНОД-15мм, RAL9005 |

## Условные обозначения оконечного оборудования
(смотреть совместно с инженерными разделами)


2 - Световой указатель "Выход"
3 - Ручной пожарный извещатель
4 - Оповещатель световой стробоскопический
5 - Оповещатель звуковой
6 - Оповещатель пожарный речевой
7 - Кнопка выхода
8 - Кнопка аварийной разблокировкой дверей
9 - Переговорное устройство ПГУ ММГН-2
10 - Панель с ключом для пожарных подразделений
11 - Кнопка вызова лифта
13 - Оповещатель пожарный световой табло "Пожар"

## Условные обозначения сантехнического оборудования:

1 - Унитаз
2.1 - Раковина в лапомойке
2.2 - Раковина в ПУИ
2.3 - Раковина в С/У
3.1 - Смеситель для раковины в лапомойке
3.2 -Смеситель для раковины в ПУИ и С/У
4 - Сифон для раковины
5 - Сушилка для рук
6 - Душевой поддон
7 - Смеситель для лапомойки


1. Данный лист смотреть со всеми листами комплекта.
2. Привязки ревизионных лючков см. инженерные разделы.
3. Запорные краны устанавливаются на каждый отвод воды из стены.
4. Сантехническое оборудование заказывать по разделу ВК2.
5. Все характеристики сантехнического оборудования, артикулы, марку, производителя см. раздел ВК2.
6. В примыкании душевого поддона к стенам применяется силиконовый герметик в цвет затирки.

1:100 План МОП.1 этаж. Секция 6.2.1

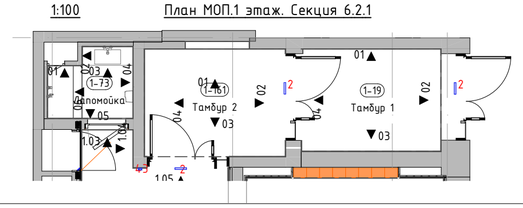



| | | | | | | | |
|---|---|---|---|---|---|---|---|
| | | | | | | | 94-0421-ОК-1/Н-6.2-1-1-АИ1 |
| | | | | | | | Жилой дом с приспособлением подземной автостоянки под защитное сооружение гражданской обороны – «укрытие» (ЗСГО) с инженерными сетям и благоустройством территории по адресу: г. Москва, внутригородское муниципальное образование Измайлово, Сиреневый бульвар, земельный участок 4/9 (участок 6.2) |
| Изм. | Кол.уч. | Лист | №Док. | Подп. | Дата | | |
| Разработал | | Подкатилова А. | | | | Архитектурные интерьеры. Места общего пользования (МОП). Отделочные чертежи. Корпус 1. | Стадия: Р; Лист: 13; Листов: |
| Проверил | | Михайлов М. | | | | | |
| | | | | | | Развертки стен помещений МОП. 1 этаж (Конец) | ООО "ФОРМАЦИА" |


## Развертка стен межквартирного коридора. М1:50

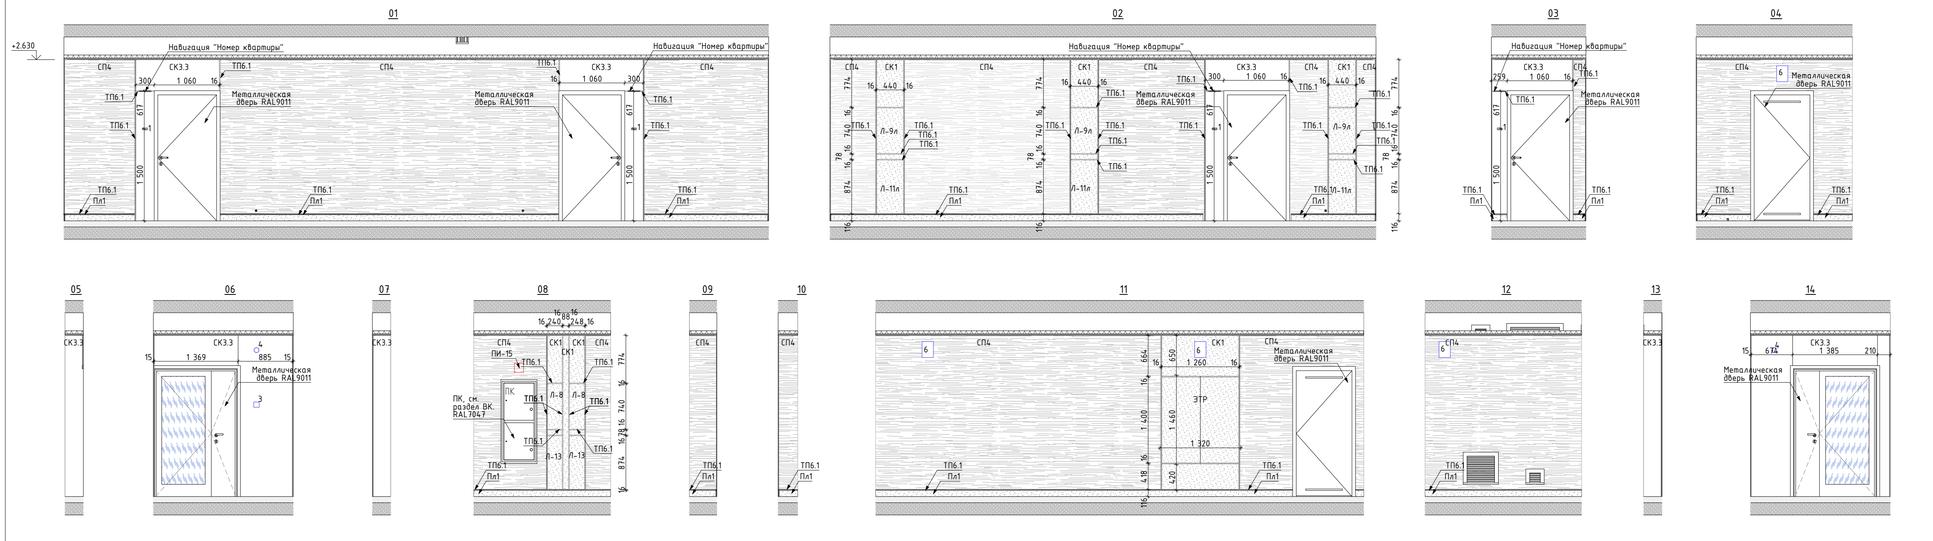



## Развертка стен лифтового холла. М1:50

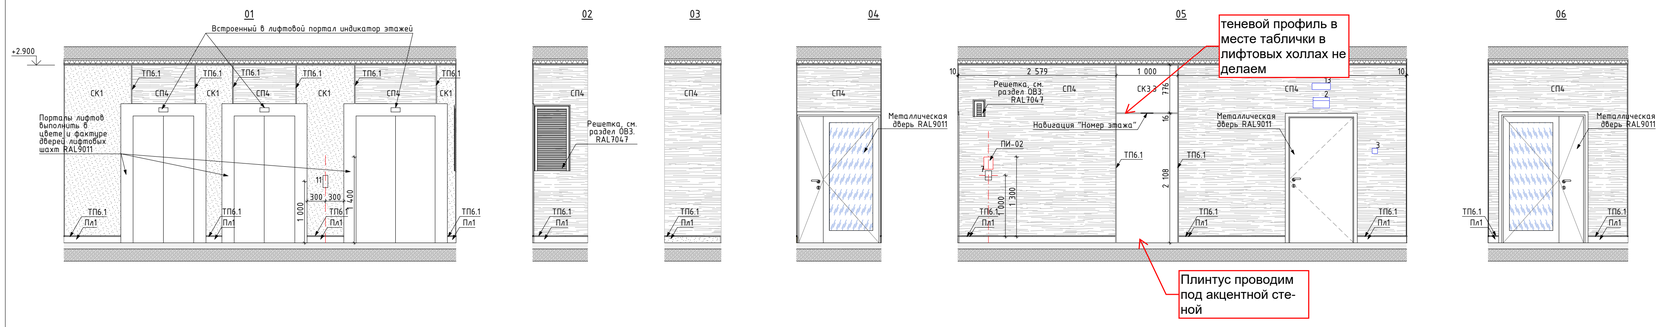


## Развертка стен тамбура 1. М1:50

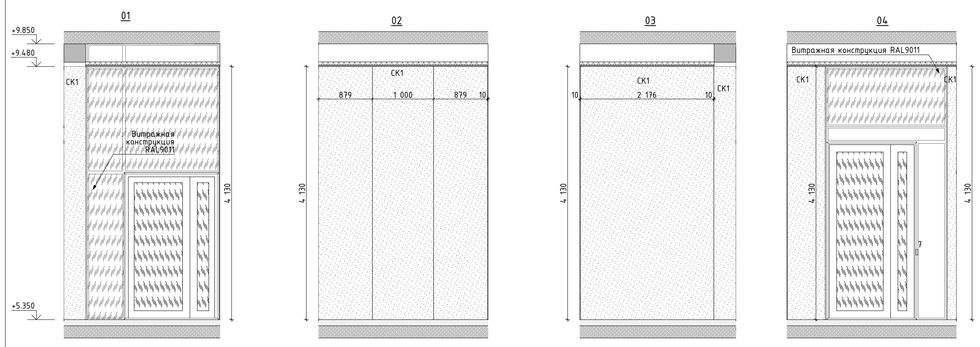


1:100 План МОП. Типовой этаж. Секция 6.2.1

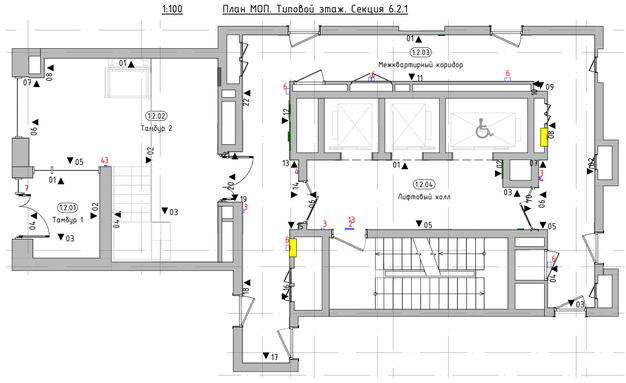


### Условное обозначение отделки (смотреть совместно с листами "План финишной отделки стен"):

- Зеркало Silver 400x900x6мм, устанавливается заподлицо с отделкой керамогранитом
- СК1 — Крупноформатный керамогранит 1000x3000x5,6мм, SL.IN.CPGR.ST, с укладкой на эластичный клей на цементной основе ULTRALITE S2 BIANCO
- СК1.1 — Крупноформатный керамогранит 1000x3000x5,6мм, SL.IN.CPGR.ST, с укладкой на эластичный клей на цементной основе ULTRALITE S2 BIANCO
- СК3.1 — Крупноформатный керамогранит 1000x3000x5,6мм, SL.FK.RC.NT, с укладкой на эластичный клей на цементной основе ULTRALITE S2 BIANCO. Акцентный цвет в соответствии с фасадом - "коричневый"
- СК3.2 — Крупноформатный керамогранит 1000x3000x5,6мм, SL.CL.TC.NT, с укладкой на эластичный клей на цементной основе ULTRALITE S2 BIANCO. Акцентный цвет в соответствии с фасадом - "оранжевый"
- СК3.3 — Крупноформатный керамогранит 1000x3000x5,6мм, DL.RG.NV.NT RU, с укладкой на эластичный клей на цементной основе ULTRALITE S2 BIANCO. Акцентный цвет в соответствии с фасадом - "белый"
- СК3.4 — Крупноформатный керамогранит 1000x3000x5,6мм, SL.FK.RN.NT RU, с укладкой на эластичный клей на цементной основе ULTRALITE S2 BIANCO. Акцентный цвет в соответствии с фасадом - "бежевый"
- СП4 — Декоративная негорючая силикатная штукатурка Stendeco SPRAYSTONE-NF TM Akvest, цв. NCS S 0502-R светло-серый в теплых оттенках, тип нанесения "1000 линий"
- ТП6.1 — "Теневой профиль" Tun6.1, RAL9005
- Тп3 — Алюминиевый теневой профиль ТИП12.1АНОД.-10мм, RAL9005
- Пл1 — Плинтус 100(h)мм вырезан из керамогранита 1000x3000x5,6мм, SL.IN.CPGR.ST, с укладкой на эластичный клей на цементной основе ULTRALITE S2 BIANCO, с алюминиевым теневым профилем сверху ТИП6АНОД.-15мм, RAL9005


### Условные обозначения оконечного оборудования (смотреть совместно с инженерными разделами)

2 - Световой указатель "Выход"
3 - Ручной пожарный извещатель
4 - Оповещатель световой стробоскопический
5 - Оповещатель звуковой
6 - Оповещатель пожарный речевой
7 - Кнопка выхода
8 - Кнопка аварийной разблокировки дверей
9 - Переговорное устройство ПГУ ММГН-2
10 - Панель с ключом для пожарных подразделений
11 - Кнопка вызова лифта
13 - Оповещатель пожарный световой табло "Пожар"

1. Данный лист смотреть со всеми листами комплекта.
2. Привязки ревизионных лючков см. инженерные разделы.


| Изм. | Колуч. | Лист | №Док. | Подп. | Дата | 94-0421-ОК-1/Н-6.2-1-1-АИ1 | | |
|---|---|---|---|---|---|---|---|---|
| | | | | | | Жилой дом с приспособлением подземной автостоянки под защитное сооружение гражданской обороны - «цитадель» (ЗСГО) с инженерными сетями и благоустройством территории по адресу: г. Москва, внутригородское муниципальное образование Измайлово, Сиреневый бульвар, земельный участок 4/9 (участок 6.1) | | |
| Разработал | | Подкатилова А. | | | | Архитектурные интерьеры. Места общего пользования (МОП). Отделочные чертежи. Корпус 1. | Стадия | Лист | Листов |
| Проверил | | Михайлов М. | | | | | Р | 14 | |
| | | | | | | Развертки стен помещений МОП. Типовой этаж (Начало) | ООО "ФОРМАЦИА" | | |


Сечение по межквартирному коридору на 2-ом и типовом этажах.
Узлы крепления потолочной панели, светильника, теневых профилей, плинтуса, скрытых люков
М. 1:5

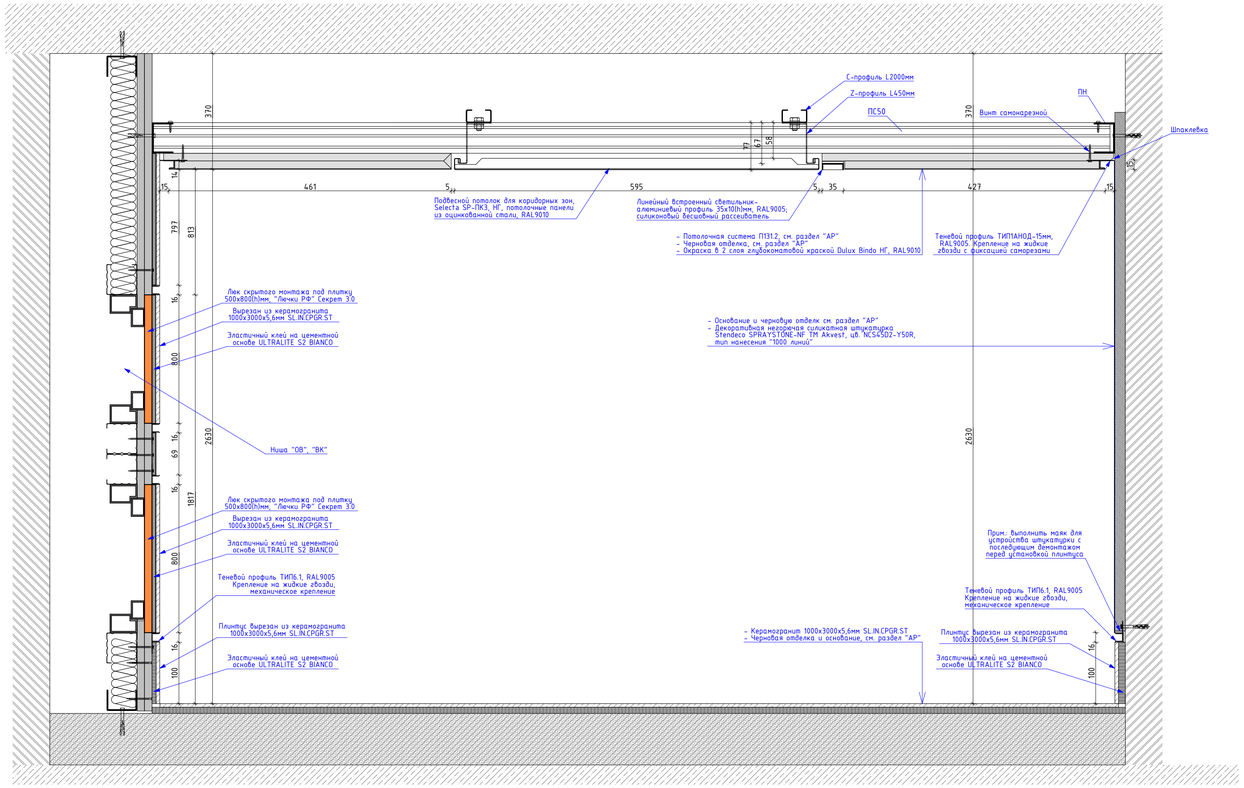



Узел устройства ниши в зоне
примыкания решетки дымоудаления к потолку

Табличка. Навигация номера квартиры, номера этажа
М. 1:2

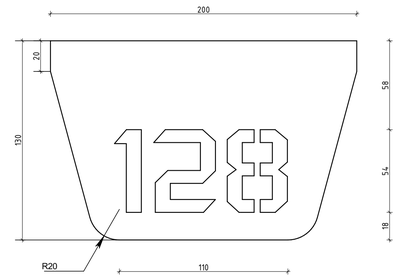


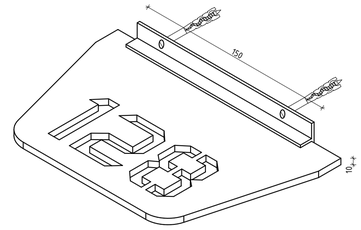


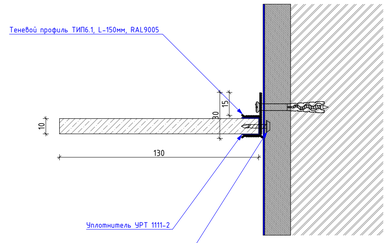

Примечание:
- Материал таблички – алюминий,
покрытие порошковой краской RAL9005
-Номера квартир указываются в 3-х значном
виде. Квартира с номером "1" начинается с номера
на табличке "001"


## Фрагмент плана потолка
М. 1:20

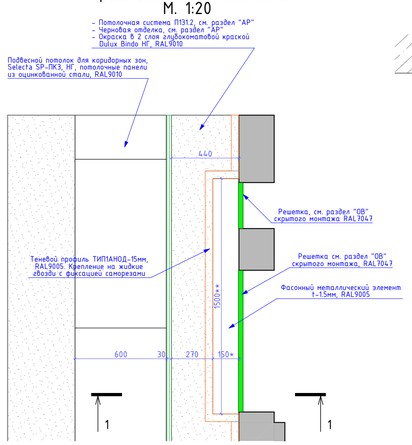

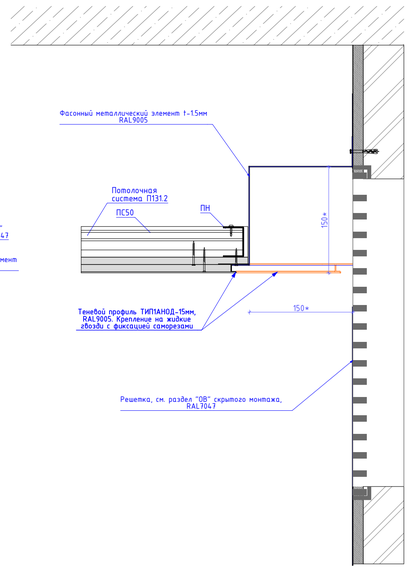
## Сечение 1-1
М. 1:5





## Фрагмент фасонного элемента

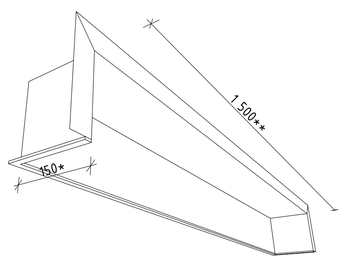


Примечание:
* размер глубины ниши соответствует высоте перекрывания потолком решетки
** размер длины ниши соответствует длине располагаемых решеток

| | | | | | | | |
|---|---|---|---|---|---|---|---|
| | | | | | | 94-0421-ОК-1/Н-6.2-1-1-АИ1 | |
| | | | | | | "Жилой дом с приспособлением подземной автостоянки под защитное сооружение гражданской обороны - "укрытие" (ЗГО) с инженерными сетями и благоустройством территории по адресу: г. Москва, Внутригородское муниципальное образование Измайлово, Сиреневый бульвар, земельный участок 4/9 (участок 6.2)" | |
| Изм. | Кол.уч. | Лист | №Док. | Подп. | Дата | | |
| Разработал | | Лёнина А. | | | | #Имя Поднабора | Стадия: Р; Лист: 16; Листов: |
| Проверил | | Михайлов М. | | | | | |
| | | | | | | Узлы и детали. Межквартирный коридор 2-го и типового этажей. | ООО "ФОРМАЦИЯ" |

## Декоративное зеркало.
## Дэ1, Дэ1.1 (для корпуса 6.1.3), Дэ2 (для корпуса 6.1.2), Дэ3 (для корпуса 6.1.4)
## М. 1:20

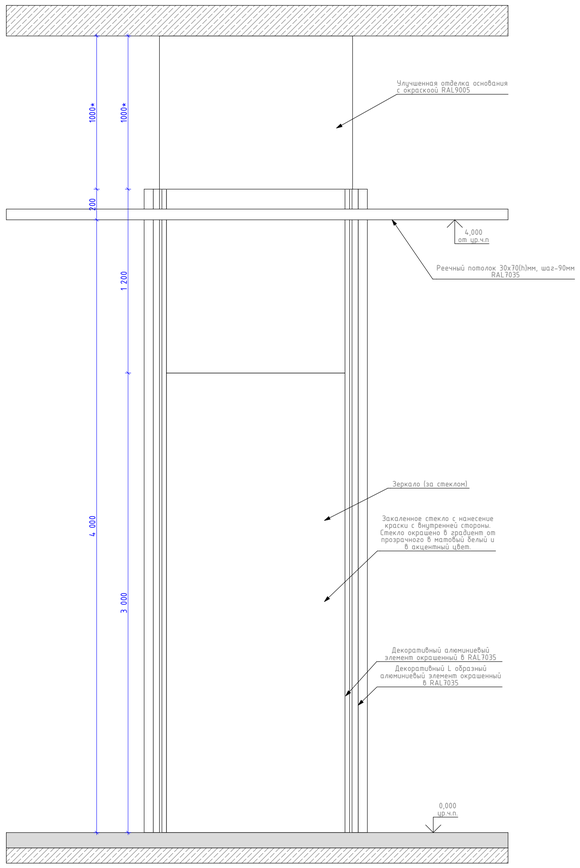



## Цветовые решения окрашенного стекла по корпусам





Количество декоративных зеркал по маркам:
Дэ1 - 5шт
Дэ1.1. - 1шт
Дэ2 - 1шт
Дэ3 - 1шт


## Декоративное зеркало.
## Дэ1, Дэ1.1 (для корпуса 6.1.3)
## М. 1:20

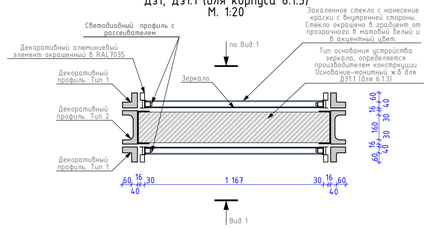



## Декоративное зеркало.
## Дэ2 (для корпуса 6.1.2)
## М. 1:20

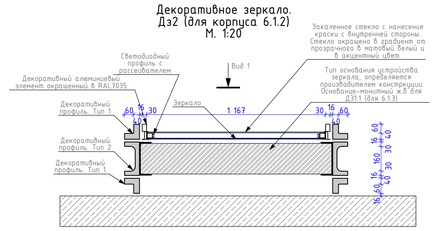



## Декоративное зеркало.
## Дэ3 (для корпуса 6.1.4)
## М. 1:20

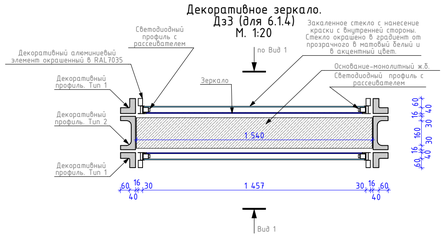


## Декоративное зеркало.
## Фрагмент примыкания реечного потолка
## М. 1:20

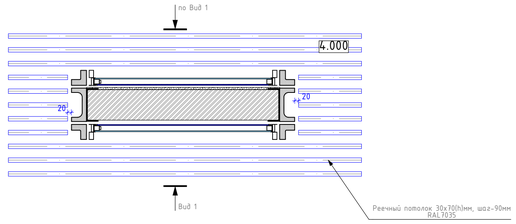



## Декоративный профиль. Дп-2
## Тип 2
## М. 1:5

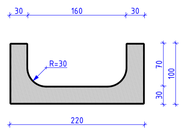



Декоративный профиль "Тип 2":
- каркас профиля определяет фирма-производитель и согласовывает с втором проекта
- наружная отделка выполнена из металла. Лист нержавеющей стали t-1.5мм. Покрытие нитрид титана, черный цвет, покрытие "антипальцы", хаотичная шлифовка.
Образец металла и детали согласовать с автором проекта

## Декоративный профиль. ДП-1
## Тип 1.
## М. 1:5

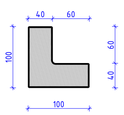



Декоративный профиль "Тип 1":
- каркас профиля определяет фирма-производитель и согласовывает с втором проекта
- наружная отделка выполнена из металла t-1.5мм окрашенного порошковой краской RAL7035.
Образец детали согласовать с автором проекта


## Фрагмент развертки стены с лифтовыми порталами
## М.1:20

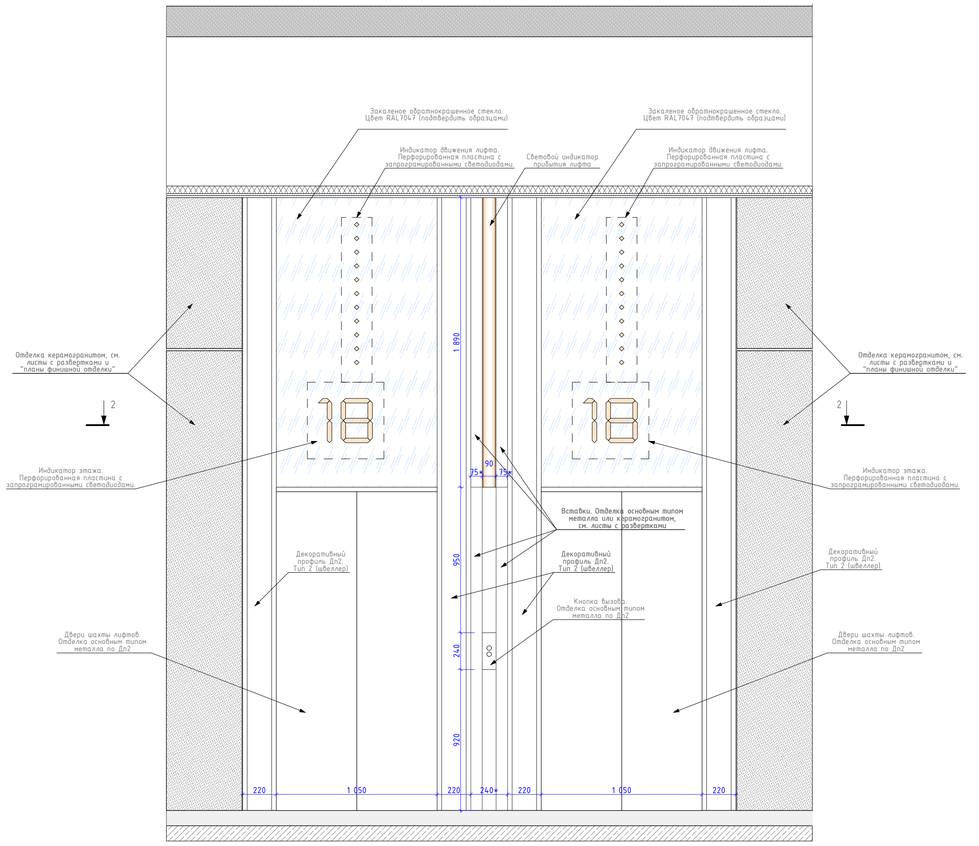


## Сечение 1 - 1
## М.1:20

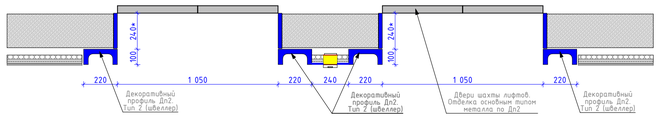



## Сечение 2 - 2
## М.1:20

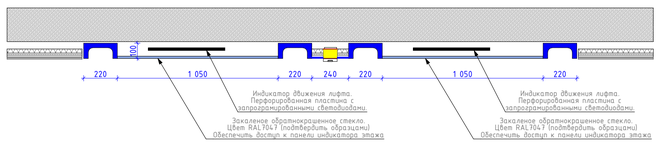



| | | | | | | | |
|---|---|---|---|---|---|---|---|
| | | | | | | 94-0421-ОК-1/Н-6.2-1-1-АИ1 | |
| | | | | | | "Жилой дом с приспособлением подземной автостоянки под защитное сооружение гражданской обороны - "укрытие" ЕЖ7Д с инженерными сетями и благоустройством территории по адресу: г. Москва, внутригородское муниципальное образование Измайлово, Сиреневый бульвар, земельный участок 4/9 (участок 6.2)" | |
| Изм. | Колич. | Лист | №Док. | Подп. | Дата | | |
| Разработал | | Ленина А. | | | | #Имя Поднабора | Стадия: Р; Лист: 17; Листов: |
| Проверил | | Михайлов М. | | | | Узлы и детали. МОП. Этаж 1. Декоративные профили Дп1, Дп2. Декоративное зеркало, лифтовые порталы | ООО "ФОРМАЦИА" |

## Фрагмент устройства поддона в строительном исполнении в помещении "Лапомойка" М.1:20

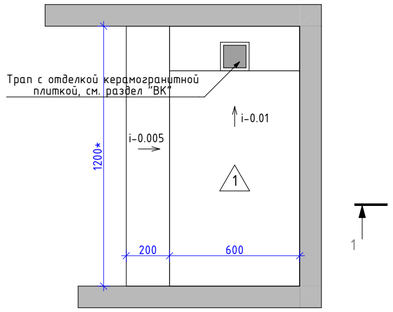



* - длина поддона различная, см. совместно с планами

## Раковина индивидуально изготовления в помещении "Лапомойка" М.1:20

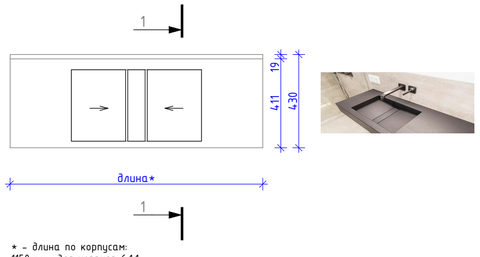



* - длина по корпусам:
1150мм - для корпуса 6.1.1
1030мм - для корпуса 6.1.2
1220мм - для корпуса 6.1.3
1300мм - для корпуса 6.2.1
1165мм - для корпуса 6.2.1
1250мм - для корпуса 6.2.1
790мм - для корпуса 6.2.3
1000мм - для корпуса 6.2.4

## Сечение 1-1 М.1:20

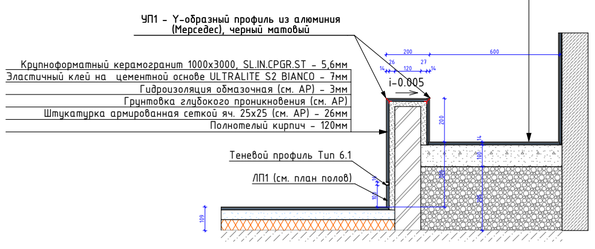


## Сечение 1-1 М.1:20

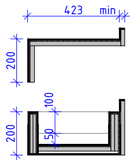




Применяемый керамогранит SL.IN.CPGR.ST - 5,6мм

| | | | | | | |
|---|---|---|---|---|---|---|
| | | | | | | 94-0421-ОК-1/Н-6.2-1-1-АИ1 |
| | | | | | | Жилой дом с приспособлением подземной автостоянки под защитное сооружение гражданской обороны - «укрытие» (ЗСГО) с инженерными сетям и благоустройством территории по адресу: г. Москва, внутригородское муниципальное образование Измайлово, Сиреневый бульвар, земельный участок 4/9 (участок 6.2) |
| Изм. | Кол.уч. | Лист | №Док. | Подп. | Дата | |
| Разработал | | Лёнина А. | | | | Архитектурные интерьеры. Места общего пользования (МОП). Отделочные чертежи. Корпус 1. |
| Проверил | | Михайлов М. | | | | Стадия: Р; Лист: 18; Листов: |
| | | | | | | Узлы и детали. Помещение "Лапомойка". Поддон в строительном исполнении. Раковина индивидуального изготовления |
| | | | | | | ООО "ФОРМАЦИА" |


# Отделка лестничной клетки
М. 1:50

## 1-1

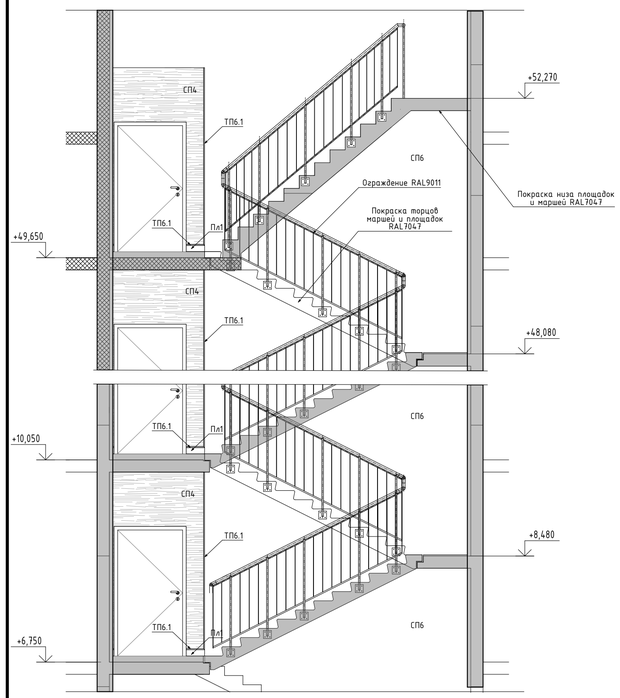


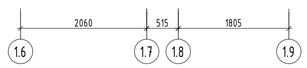

Корпус 6.2.1. План напольного покрытия лестниц на отм. +6,750, +8,480

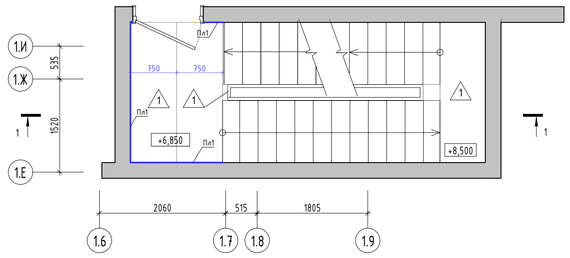



Корпус 6.2.1. План финишной отделки лестниц на отм. +6,750, +8,480

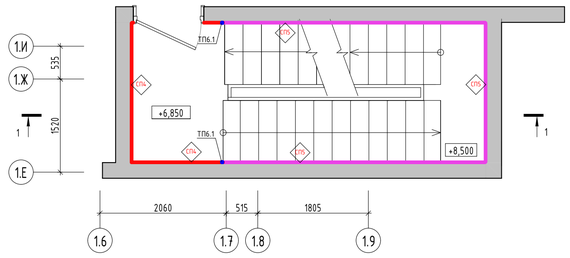



Корпус 6.2.1. План потолков лестниц на отм. +6,750, +8,480

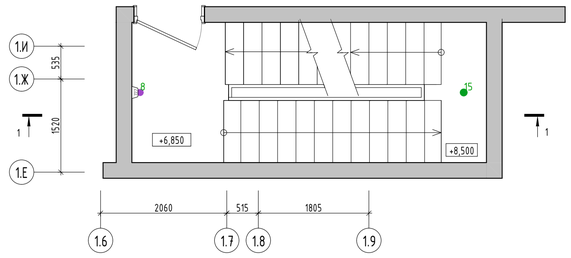



Корпус 6.2.1. План напольного покрытия лестниц на отм. +8,480, ..., +46,350

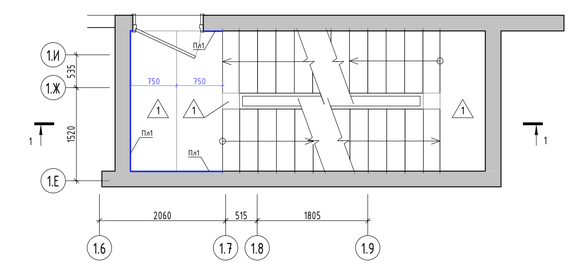



Корпус 6.2.1. План План финишной отделки лестниц на отм. +8,480, ..., +46,350

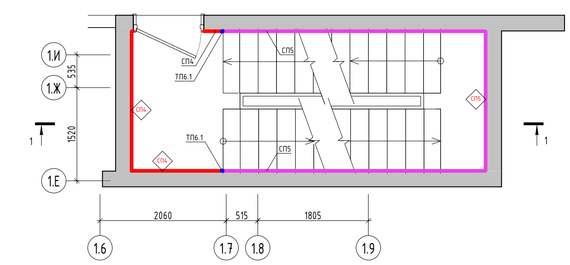



Корпус 6.2.1. План потолков лестниц на отм. +8,480, ..., +46,350

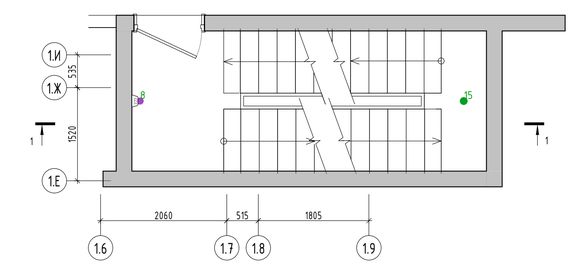



Корпус 6.2.1. План напольного покрытия лестниц на отм. +46,350, +48,080

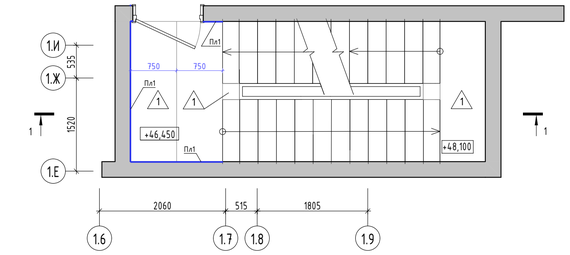



Корпус 6.2.1. План План финишной отделки лестниц на отм. +46,350, +48,080

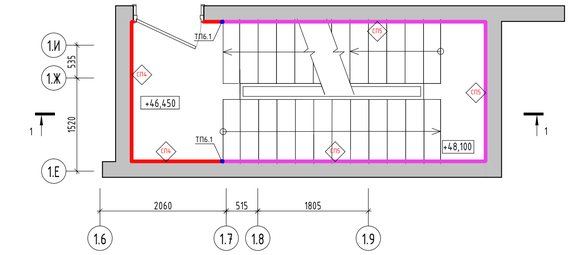


Корпус 6.2.1. План потолков лестниц на отм. +46,350, +48,080

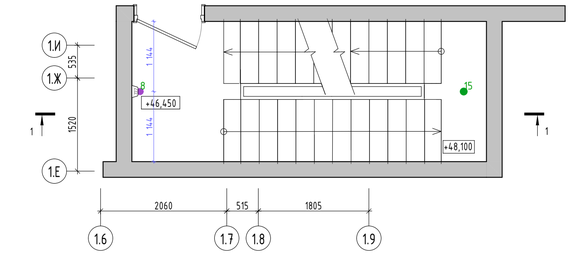


Корпус 6.2.1. Схема расположения ограждений лестниц на отм. +49,650, +52,250

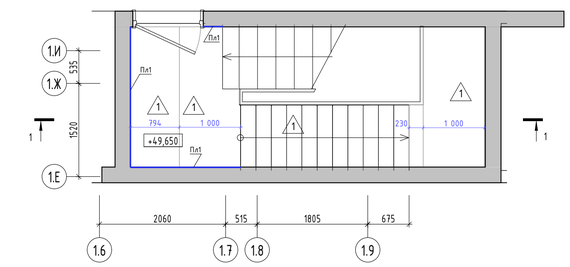


## Условные обозначения:

6.850 — Отметка уровня чистого пола

1 — Крупноформатный керамогранит 1000x3000x5,6мм, SLIM.CPGR.ST, с укладкой на эластичный клей на цементной основе ULTRALITE S2 BIANCO

Пл1 — Плинтус 100(h)мм вырезан из керамогранита 1000x3000x5,6мм, SLIM.CPGR.ST, с укладкой на эластичный клей на цементной основе ULTRALITE S2 BIANCO, с алюминиевым теневым профилем сверху ТИП16.1АНОД-15мм, RAL9005

8 — Светильник светодиодный "цилиндр" частично встроенный, поворотный, Selecta LED Top Spot mini Cuistom, Ф60мм, 80(h) мм, узкая линза, 3000К, RAL9005 муар.

15 — Светильник светодиодный "цилиндр" накладной, Selecta TOP, Ф95мм, 60(h)мм, 4000К, RAL9005 муар.

СП4 — Декоративная негорючая силикатная штукатурка Stendeco SPRAYSTONE-NF TM Akvest, цв. NCS S 0502-R светло-серый в теплых оттенках, тип нанесения "1000 линий"

СП5 — Высококачественная отделка стены и окраска в 2 слоя глубокоматовой краской Dulux Bindo HF, RAL7047

| | | | | | | | |
|---|---|---|---|---|---|---|---|
| | | | | | | 94-0421-ОК-1/Н-6.2-1-1-АИ1 | |
| | | | | | | "Жилой дом с приспособлением подземной автостоянки под защитное сооружение гражданской обороны - "укрытие" ЕЗГО) с инженерными сетями и благоустройством территории по адресу г. Москва, внутригородское муниципальное образование Измайлово, Сиреневый бульвар, земельный участок 4/9 (участок 6.2)" | |
| Изм. | Колич. | Лист | №Док. | Подп. | Дата | | |
| Разработал | | Ленина А. | | | | #Имя Поднабора | Стадия: Р; Лист: 14; Листов: |
| Проверил | | Михайлов М. | | | | Отделка лестничной клетки | ООО "ФОРМАЦИА" |