

Маркировочный план 1 этажа. Фрагмент 1

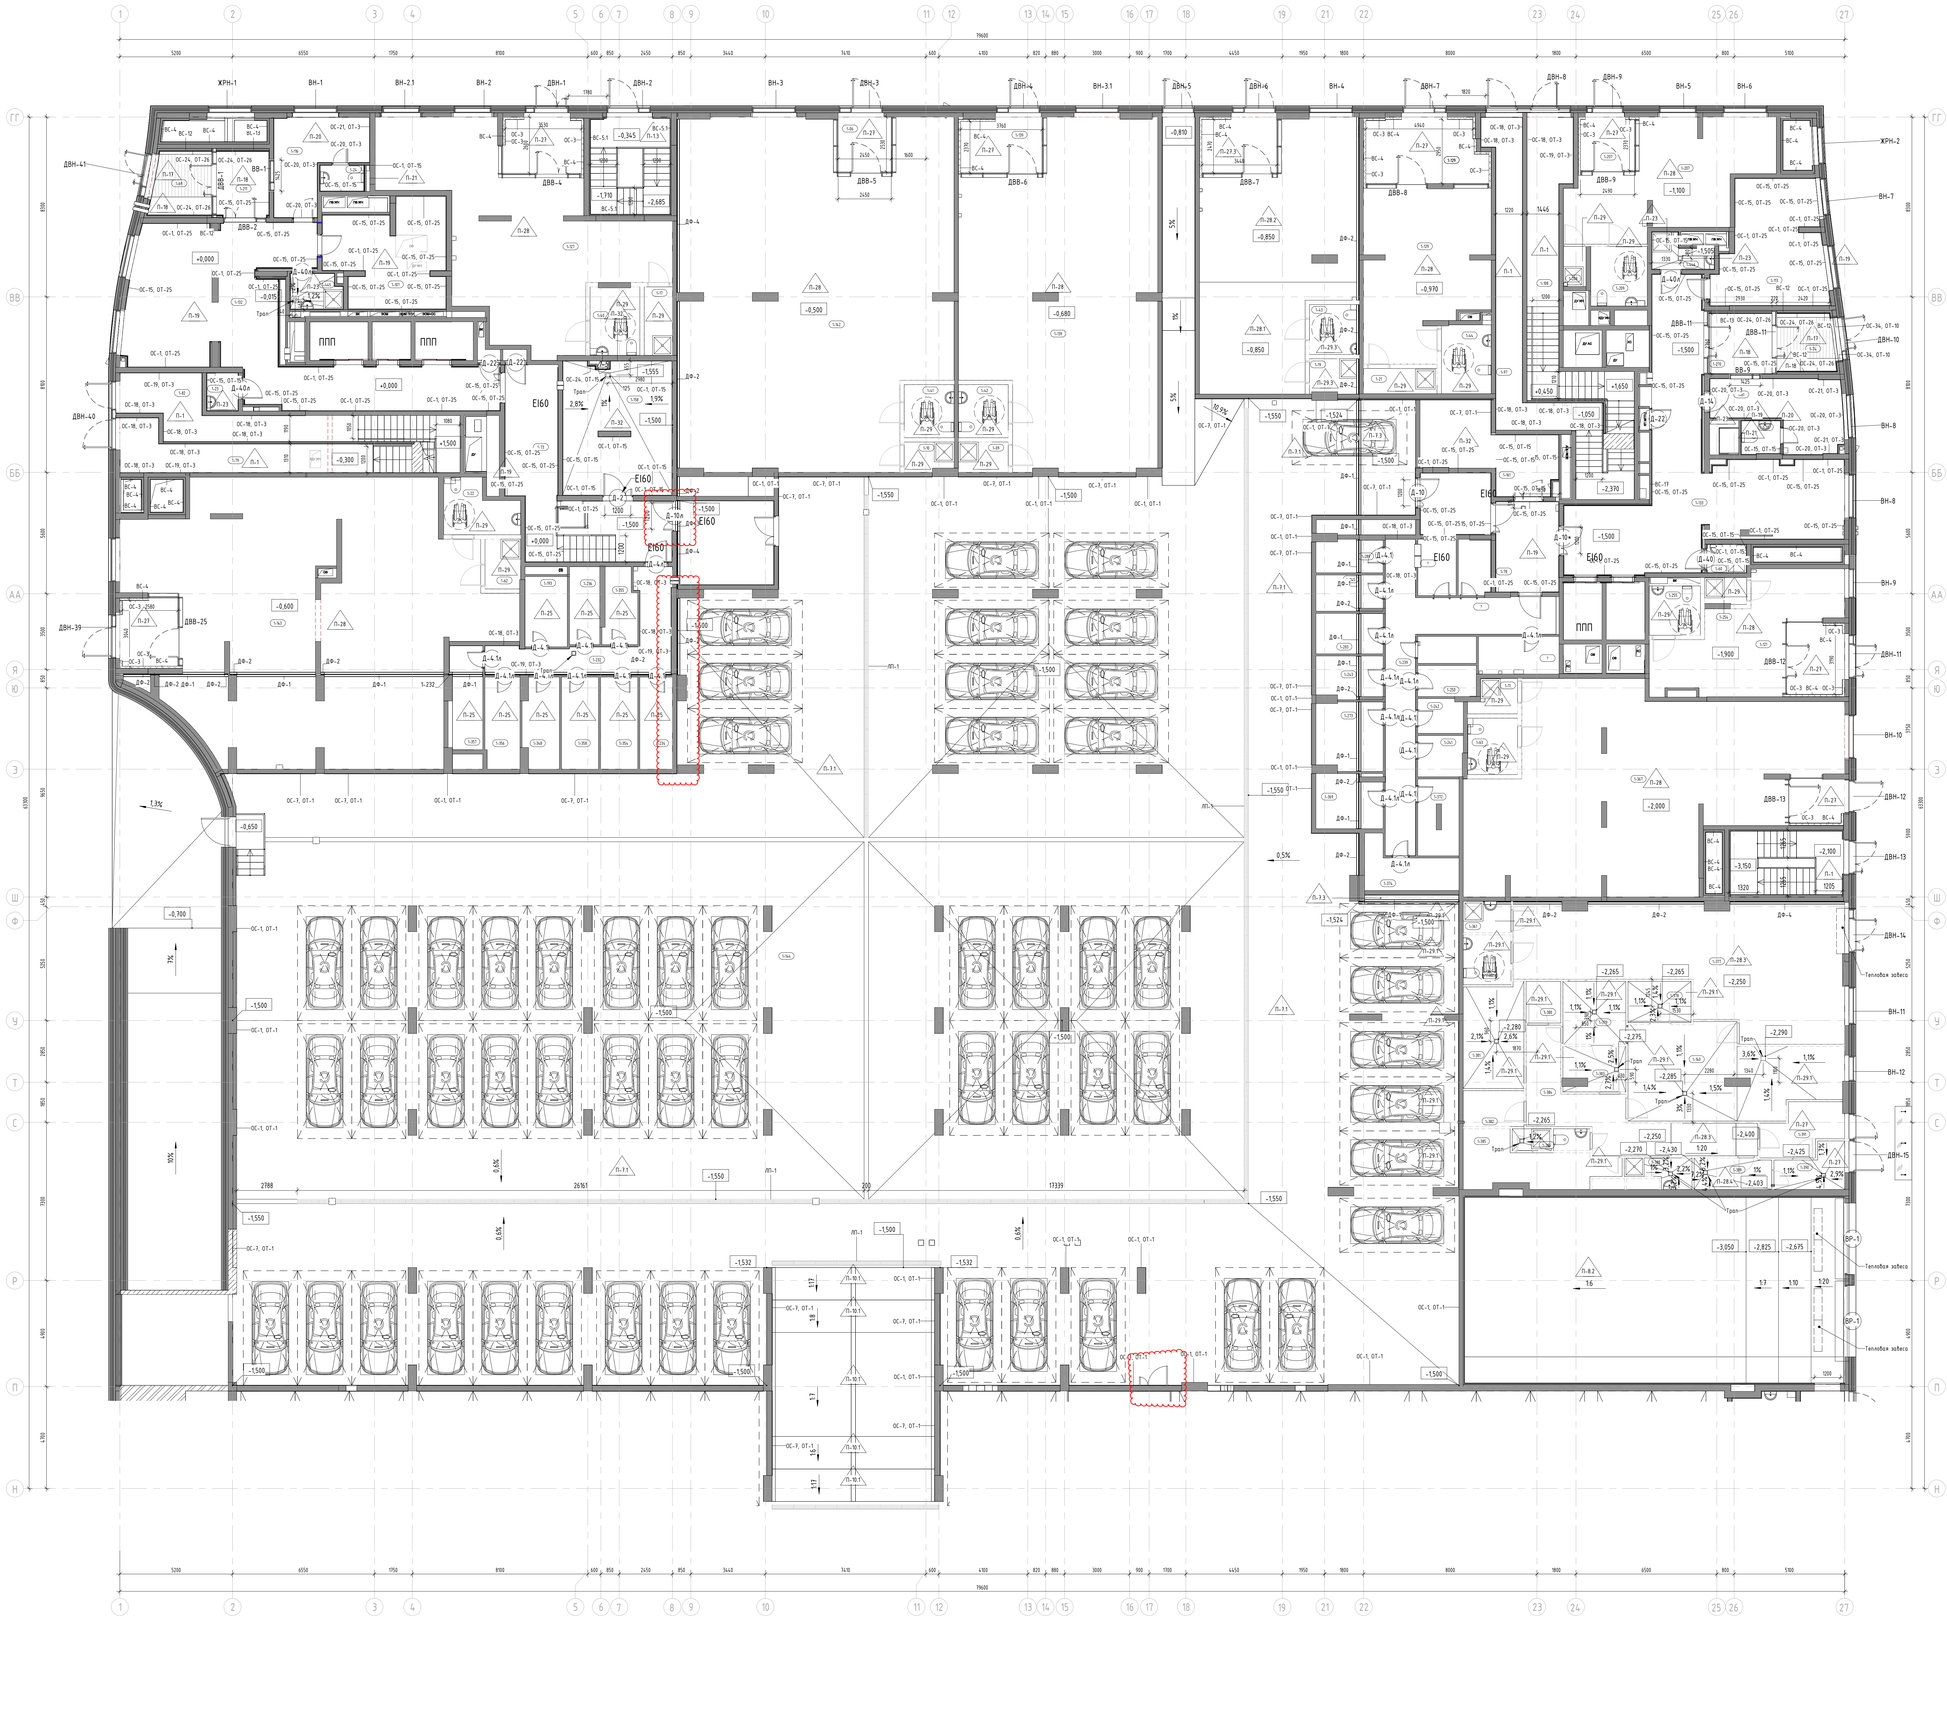

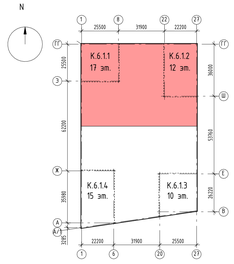

Условные обозначения:

- Монолитный железобетон
- Кирпичная кладка - 120 мм, 250 мм
- Блоки из ячеистого бетона - 100 мм, 200 мм, 250 мм
- Блоки из ячеистого бетона (невозводимые) - 100 мм, 200 мм
- Минеральная вата Технониколь Технофлор Стандарт - 150мм
- –1.10 — Марка помещения (номер)
- 49,45 — Площадь помещения
- 1 — Марка двери
- РП-1 — Марка металлической решётки водосборных приямков
- П-1 — Марка пола
- ПТ-1 — Марка потолка
- КО-1 — Марка колёсоотбойников
- ЛП-1 — Марка водоотводных лотков
- ППП — Лифт предназначен для перевозки пожарных подразделений и для перевозки МГН

Экспликация помещений 1 этажа. Фрагмент 1

Номер помещения	Наименование	Площадь помещения м2	Кат. помещения
1-39	Лестничная клетка	22,83	
1-82	Лестничная клетка	23,50	
1-97	Лестничная клетка	27,09	
1-108	Лестничная клетка	21,66	
		95,08	
ПО жилья №1			
1-06	Тамбур	6,57	
1-09	ПИИ	3,22	В4
1-10	ПИИ	3,02	В4
1-17	ПИИ	4,11	В4
1-22	С/У МГН	7,53	
1-23	ПИИ	2,46	В4
1-24	Санузел	2,35	
1-40	С/У МГН	7,28	
1-41	С/У МГН	5,64	
1-42	С/У МГН	5,64	
1-62	ПИИ	3,37	В4
1-69	Тамбур	7,89	
1-73	Тамбур -шлюз	33,11	
1-107	Колясочная	23,68	В3
1-116	Помещение консьержа	14,16	
1-127	БКТ	85,12	
1-132	Вестибюль	70,25	
1-139	БКТ	138,56	
1-142	БКТ	190,86	
1-143	БКТ	188,09	
1-158	ПХУТ/ТБО	30,23	В1
1-193	Зона хранения	6,32	В1
1-211	Тамбур	7,93	
1-232	Проход блока кладовых	16,60	В1
1-234	Зона хранения	6,37	В1
1-236	Зона хранения	5,04	В1
1-348	Зона хранения	6,68	В1
1-354	Зона хранения	7,27	В1
1-355	Зона хранения	5,16	В1
1-356	Зона хранения	6,78	В1
1-357	Зона хранения	7,36	В1
1-358	Зона хранения	7,25	В1
1-445	Пало- мойка	3,70	
		920,58	
ПО жилья №2			
1-11	ПИИ	3,11	В4
1-19	ПИИ	3,63	В4
1-21	ПИИ	3,95	В4
1-31	Санузел	2,71	
1-43	С/У МГН	5,29	
1-44	С/У МГН	7,53	
1-60	ПИИ	2,31	В4
1-63	С/У МГН	5,99	
1-74	Тамбур	7,05	
1-78	Тамбур -шлюз	11,95	
1-81	Помещение консьержа	15,41	
1-113	Колясочная	25,54	В3
1-121	БКТ	39,51	
1-129	БКТ	58,02	
1-130	БКТ	83,14	
1-133	Вестибюль	67,32	
1-140	Долговечный цех	36,53	В3
1-161	ПХУТ/ТБО	18,42	В1
1-207	БКТ	44,55	
1-208	ПИИ	1,93	В4
1-209	С/У МГН	7,76	
1-239	Проход блока кладовых	31,34	В1
1-241	Зона хранения	3,95	В1
1-242	Зона хранения	3,30	В1
1-243	Зона хранения	5,87	В1
1-245	Зона хранения	5,03	В1
1-249	Зона хранения	3,35	В1
1-250	Зона хранения	3,86	В1
1-254	ПИИ	2,37	В4
1-255	С/У МГН	5,38	
1-270	Тамбур	8,73	
1-273	Зона хранения	9,56	В1
1-283	Зона хранения	5,80	В1
1-289	Зона хранения	4,63	В1
1-360	С/У МГН	5,06	
1-361	ПИИ	3,19	В4
1-363	Зона хранения	3,83	В1
1-364	Зона хранения	4,61	В1
1-365	Зона хранения	6,46	В1
1-367	БКТ	131,17	
1-369	Зона хранения	7,47	В1
1-372	Зона хранения	6,44	В1
1-374	Зона хранения	7,50	В1
1-377	Обеденный зал	72,41	
1-378	Моечная кухонной посуды	5,53	В4
1-379	Моечная столовой посуды	8,42	В4
1-380	Кладовая напитков	3,07	В4
1-381	Помещение холодильных камер	13,25	В4
1-382	Кладовая сухих продуктов	4,63	В3
1-383	Кладовая пищевых отходов	5,64	В3
1-384	Коридор	23,13	
1-385	Гардероб персонала	13,03	
1-386	Душ	1,82	
1-388	ПИИ (производственной части)	3,52	В4
1-389	Кладовая и моечная тары	5,15	В4
1-390	Загрузочный цех	5,53	В2
1-391	Тамбур	7,60	
1-446	Пало-мойка	3,61	
		896,29	
ПО надземной автостоянке №8			
1-344	Помещение хранения автомобилей	2018,44	В2
		2018,44	
Итого:		3930,39	

Примечания.

1. Состав раздела и общие указания см. лист 1 "Общие данные".
2. Данный лист смотреть совместно с другими листами этого альбома, инженерными и конструктивными разделами (КР,ОВ, ВК, ЭОМ, СС).
3. Конструкции ограждений лестничных маршей смотреть раздел КМ3.
4. Ведомость отделки стен см. лист 12 данного раздела.
5. Перед изготовлением и установкой дверных блоков выполнить фактические замеры по месту.
6. В случае отклонений от проектных и нормативных значений оповестить Заказчика и авторов проекта.
7. Узлы крепления решеток, водоотводных лотков, устройства деформационных швов, узел между проезжей и пешеходной зонами рампы, узел примыкание подвесного потолка к витражу, узел примыкания пола к витражу, см на л. 15.
8. Утепление и облицовка фасада не маркируются в текущем комплекте и не учитываются в объемах материалов.тен. Смотри комплект 94-0421-ОК-1/Н-6.1-1-0-АР4

±0.000=+144,00							
Изм.	Кол.уч.	Лист	№док.	Подпись	Дата		
Разработал	Калий				29.09.23		
Проверил	Собеков				29.09.23		
ГАП	Собеков				29.09.23		
Нач.отдела	Беляков				29.09.23		
Н.контр.	Ильева				29.09.23		

94-0421-ОК-1/Н-6.1-1..4-0-АР1.1

Жилой дом с приспособлением подземной автостоянки под защитное сооружение гражданской обороны - нулевой цикл с инженерными сетями и благоустройством территории по адресу: г. Москва, Внутригородское муниципальное образование Хамовники, Саженный бульвар, земельный участок 4/1 (участок 6.1)

Архитектурные решения. Первый этаж

Стадия	Лист	Листов
Р	6	

Маркировочный план 1 этажа. Фрагмент 1

Генпро

Формат А0


Согласовано

Взам. инв. №

Подп. и дата

Инв. № подл.

Маркировочный план 1 этажа - фрагмент 2

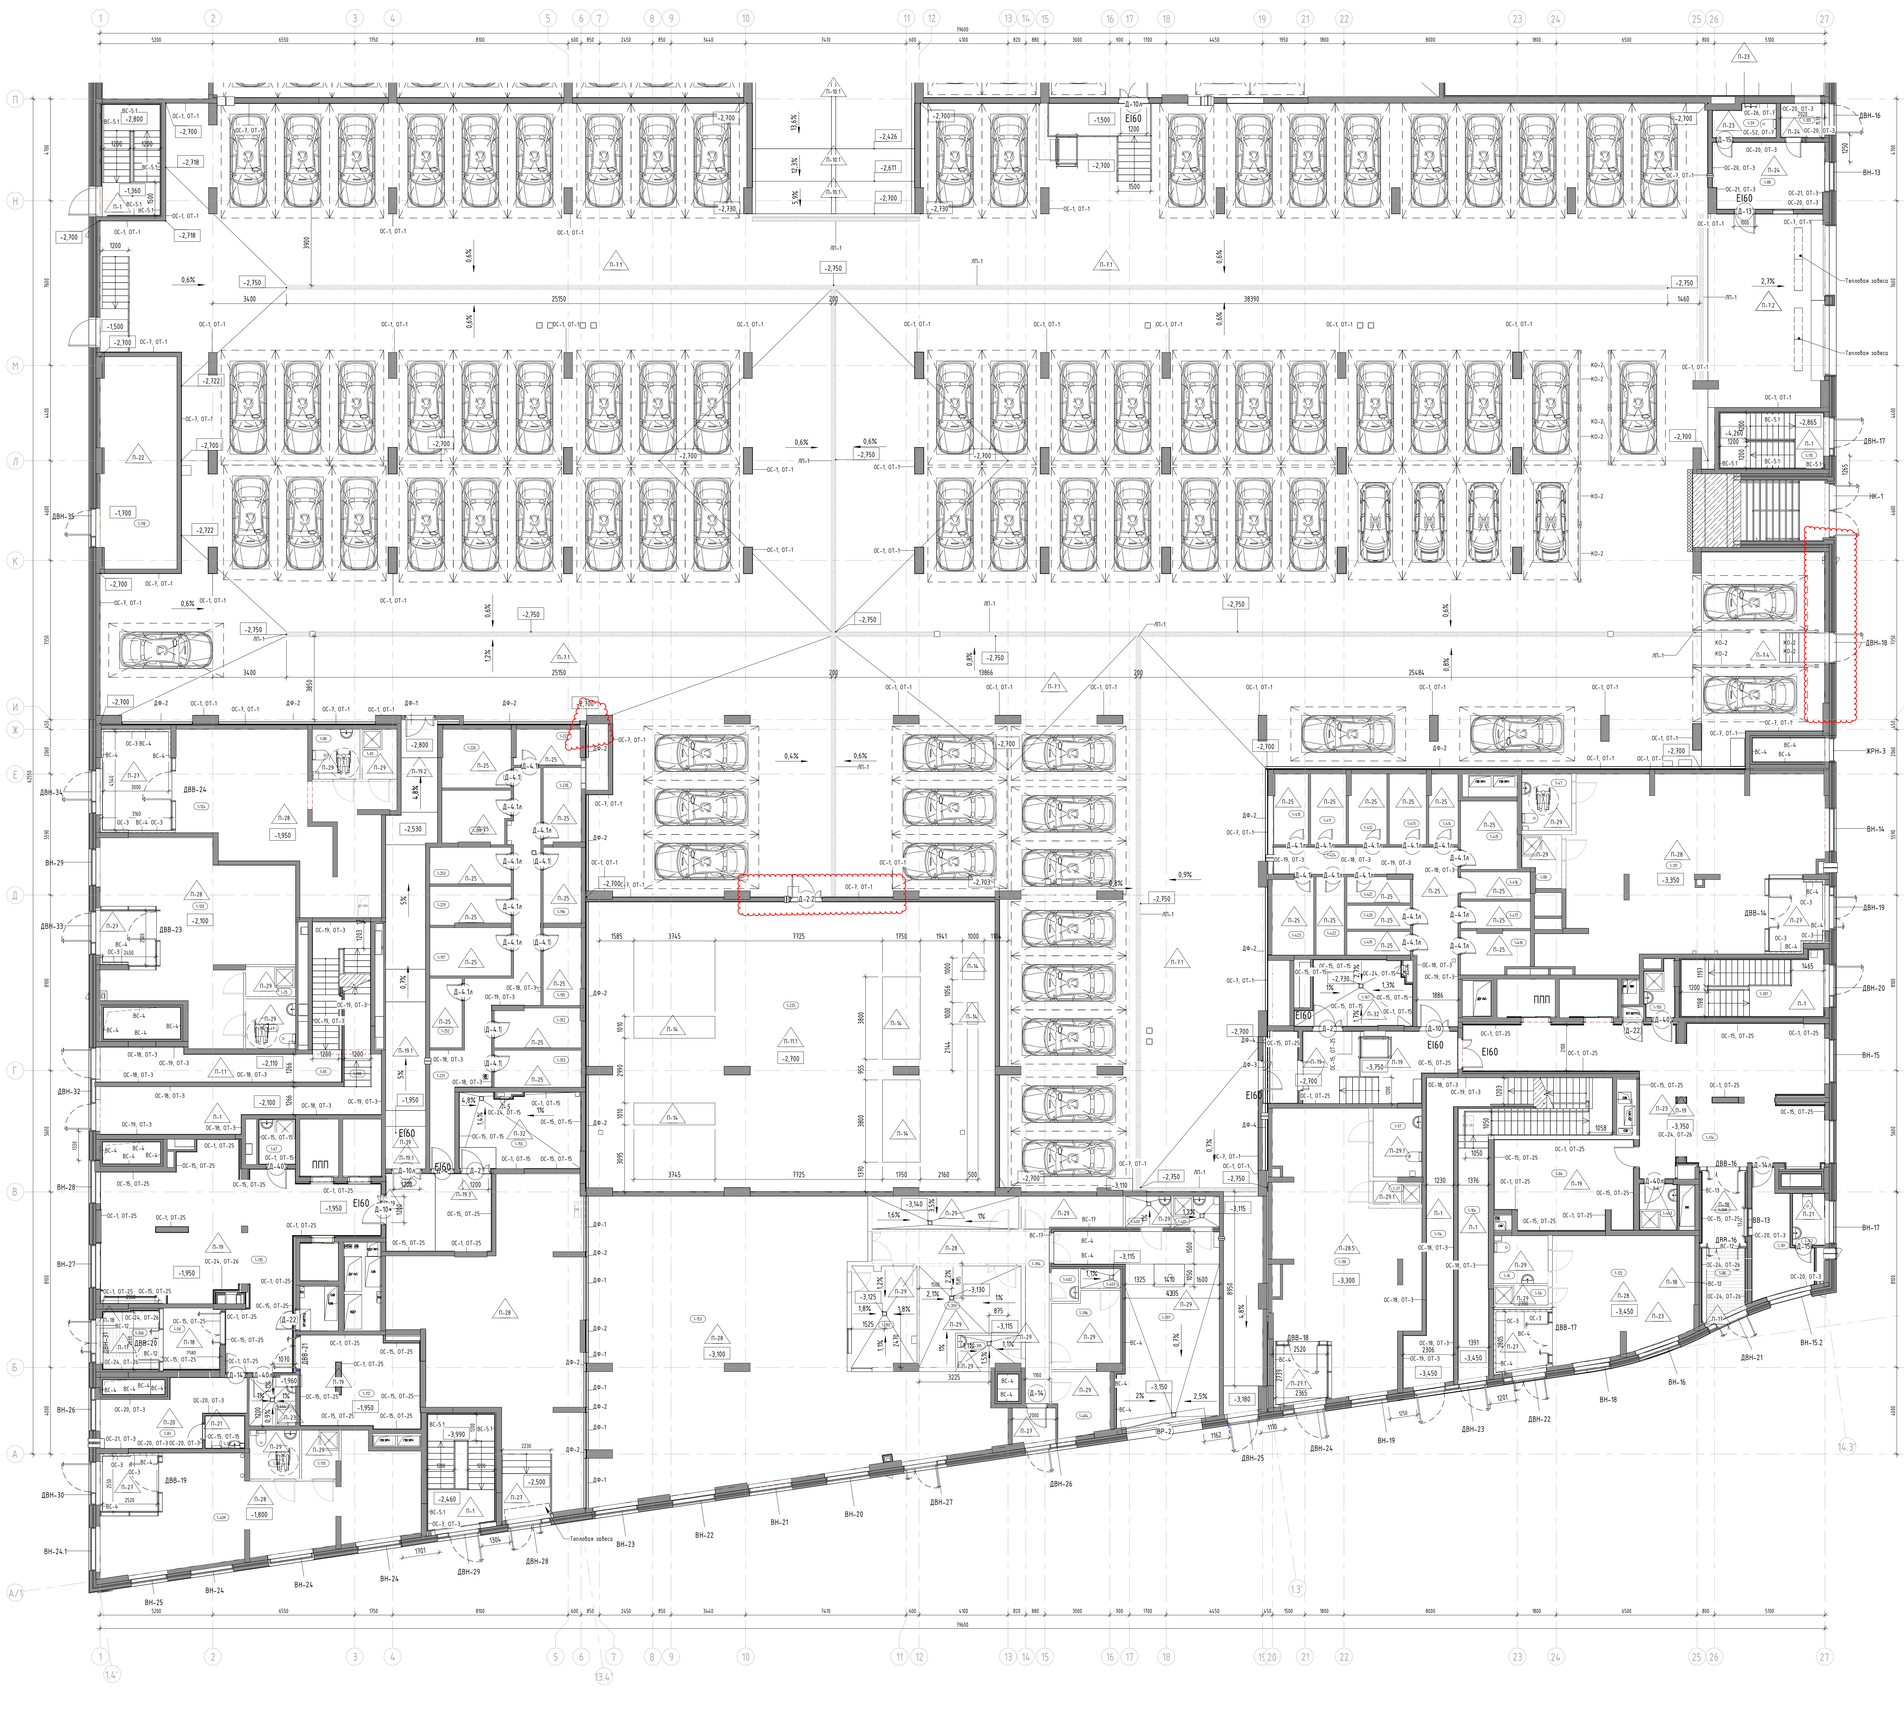
ППП
ППП
Тепловая завеса
Тепловая завеса
Тепловая завеса
ДВВ-24
ДВВ-23
ДВВ-19
ДВВ-18
ДВВ-17
ДВВ-16
ДВВ-14
ДВВ-13
ДВН-35
ДВН-34
ДВН-33
ДВН-32
ДВН-30
ДВН-29
ДВН-28
ДВН-27
ДВН-26
ДВН-25
ДВН-24
ДВН-23
ДВН-22
ДВН-21
ДВН-20
ДВН-19
ДВН-18
ДВН-17
ДВН-16
ДВН-15
ДВН-14
ДВН-13
ВН-29
ВН-28
ВН-27
ВН-26
ВН-25
ВН-24.1
ВН-24
ВН-24
ВН-23
ВН-22
ВН-21
ВН-20
ВН-19
ВН-18
ВН-17
ВН-16
ВН-15.2
ВН-15
ВН-14
ВР-2
ЖРН-3
ЛП-1
ПВ-1
ПТ-1
КО-1
КО-2
Д-10
Д-13
Д-22
Д-4.1
Д-4.1а
Д-4.4
Д-4.5
ДО-1
ДО-2
ОС-1, ОТ-1
ОС-3 ВС-4
ОС-7, ОТ-1
ОС-15, ОТ-25
ОС-18, ОТ-3
ОС-19, ОТ-3
ОС-20, ОТ-3
ОС-21, ОТ-3
ОС-26, ОТ-3
ОС-52, ОТ-7
ВС-4
ВС-5.1
ВС-5.1а
ВС-5.1б
ВС-5.1в
ВС-5.1г
ВС-5.1д
ВС-5.1е
ВС-5.1ж
ВС-5.1з
ВС-5.1и
ВС-5.1к
ВС-5.1л
ВС-5.1м
ВС-5.1н
ВС-5.1п
ВС-5.1р
ВС-5.1с
ВС-5.1т
ВС-5.1у
ВС-5.1ф
ВС-5.1х
ВС-5.1ц
ВС-5.1ч
ВС-5.1ш
ВС-5.1щ
ВС-5.1ъ
ВС-5.1ы
ВС-5.1ь
ВС-5.1э
ВС-5.1ю
ВС-5.1я
ЕI60
ЕI60
ЕI60