

Маркировочный план 1 этажа - фрагмент 2

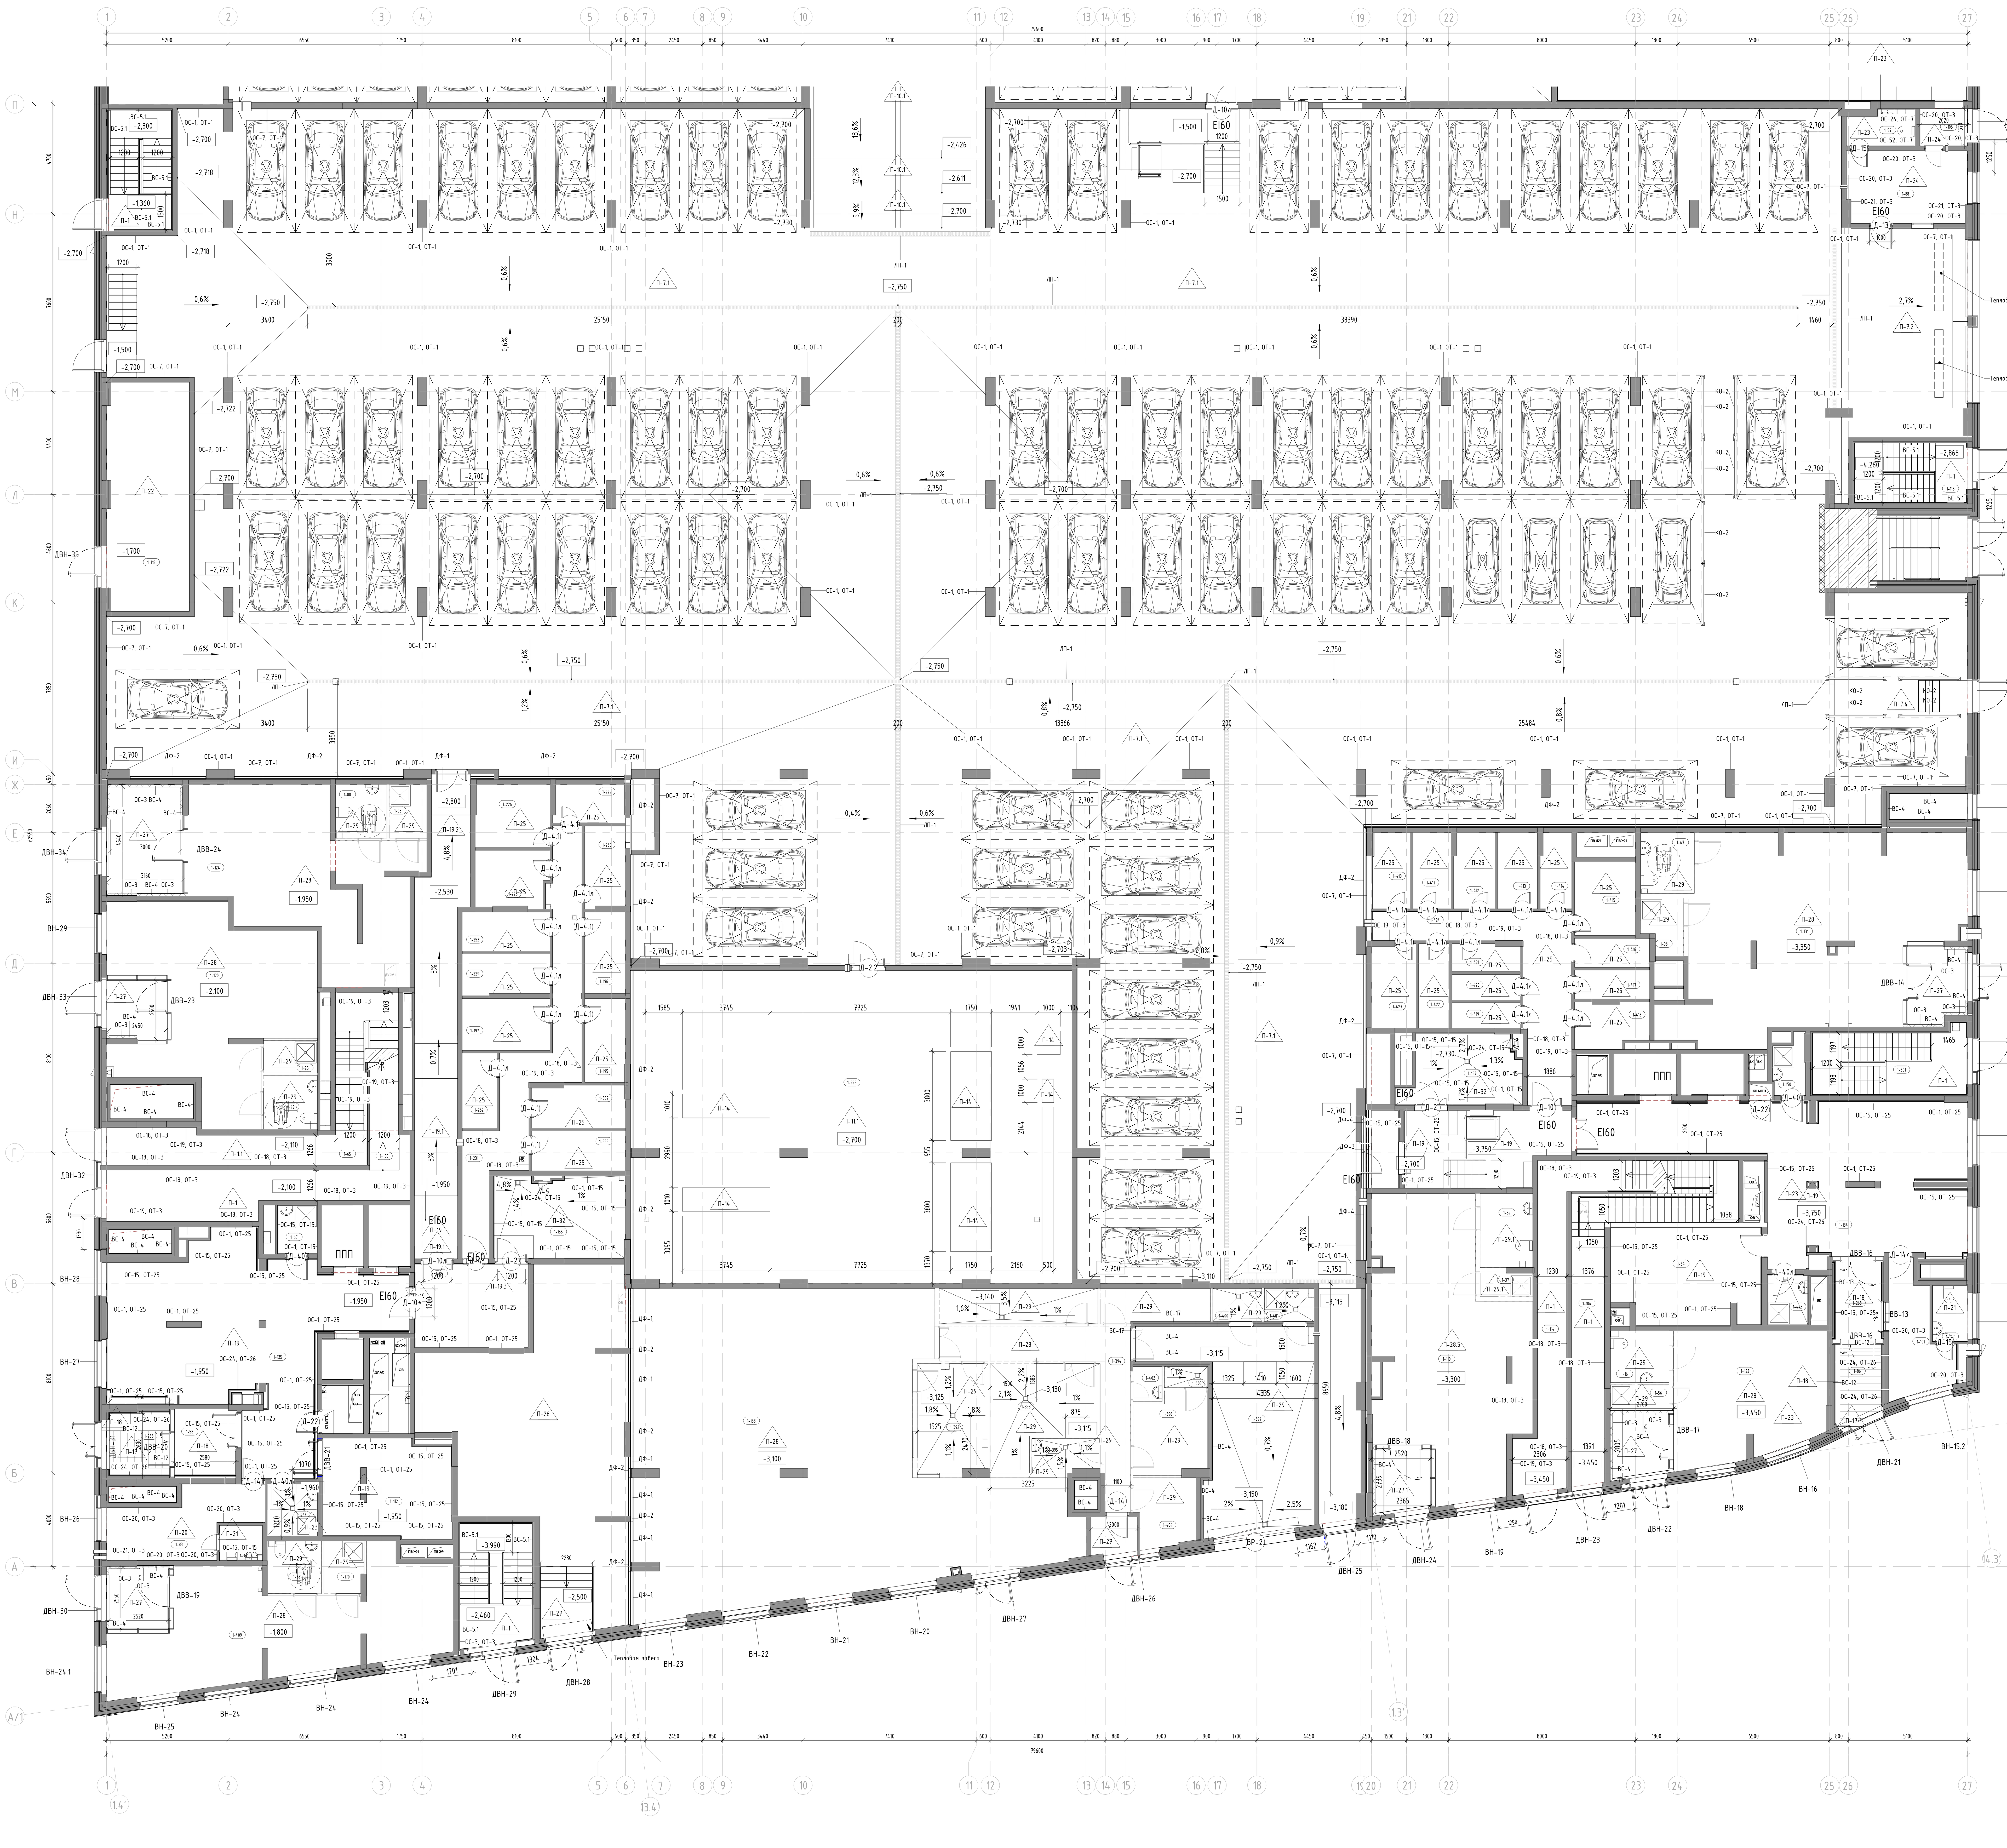

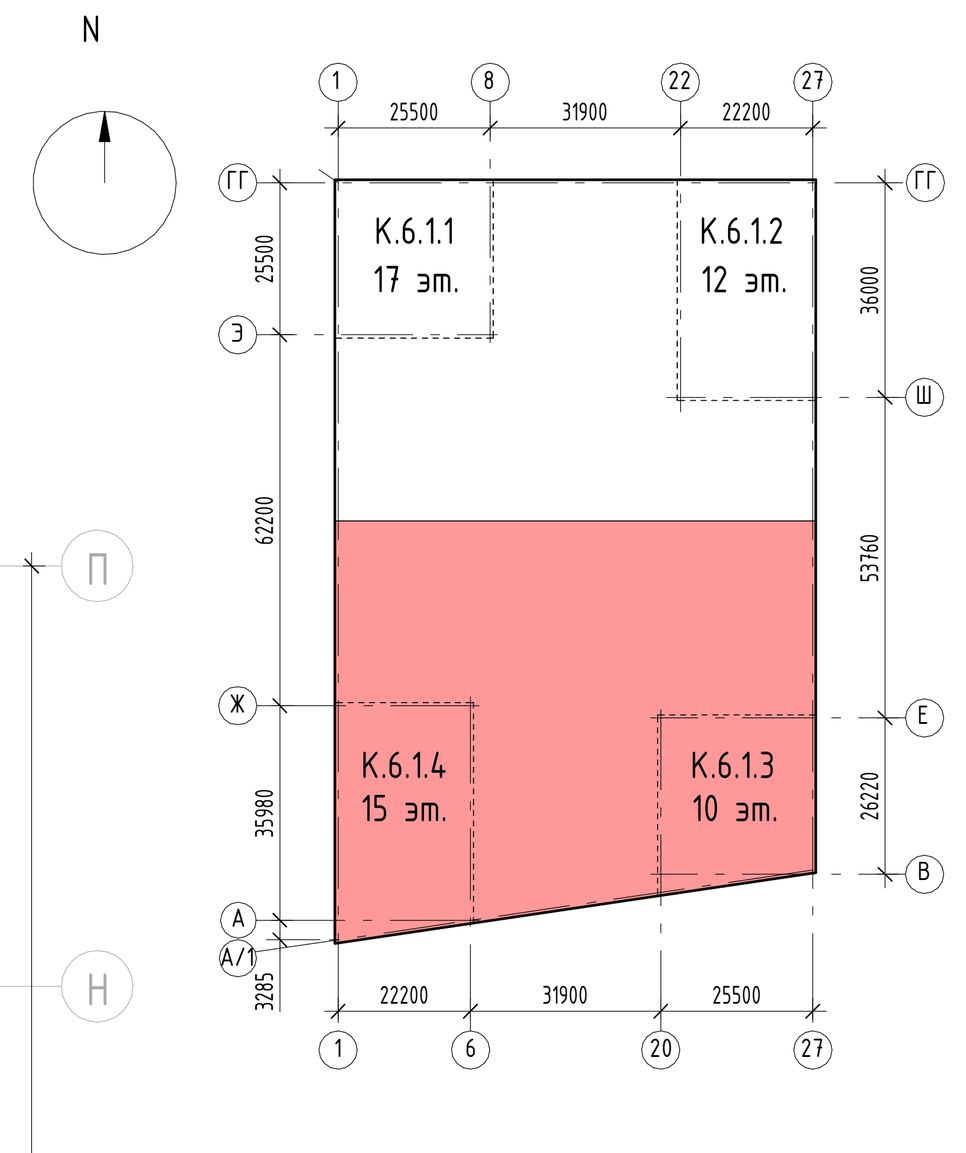

Экспликация помещений 1 этажа. Фрагмент 2

Номер помещения	Наименование	Площадь помещения, м2	Кат. помещения
1-65	Лестничная клетка	24,23	
1-100	Лестничная клетка	33,20	
1-104	Лестничная клетка	24,58	
1-114	Лестничная клетка	29,80	
1-115	Лестничная клетка	12,07	
1-301	Лестничная клетка	17,44	
		141,30	
ПО жилья №3			
1-08	ПУИ	4,02	В4
1-16	С/У МГН	5,51	
1-37	ПУИ	2,31	В4
1-47	С/У МГН	5,98	
1-56	ПУИ	2,26	В4
1-57	С/У МГН	7,14	
1-84	Колясочная	25,41	В3
1-86	Тамбур	6,51	
1-87	Тамбур -шлюз	21,14	
1-101	Помещение консьержа	11,21	
1-119	БКТ	75,32	
1-122	БКТ	41,97	
1-131	БКТ	99,87	
1-134	Вестибюль	71,23	
1-147	С/У	3,46	
1-150	ПУИ	3,12	В4
1-167	ПХУТ/ТБО	14,29	В1
1-268	Тамбур	6,90	
1-410	Зона хранения	5,29	В1
1-411	Зона хранения	5,28	В1
1-412	Зона хранения	5,57	В1
1-413	Зона хранения	5,51	В1
1-414	Зона хранения	4,23	В1
1-415	Зона хранения	8,15	В1
1-416	Зона хранения	3,95	В1
1-417	Зона хранения	3,95	В1
1-418	Зона хранения	5,74	В1
1-419	Зона хранения	3,15	В1
1-420	Зона хранения	3,18	В1
1-421	Зона хранения	3,34	В1
1-422	Зона хранения	4,69	В1
1-423	Зона хранения	6,68	В1
1-424	Проход блока кладовых	26,45	В1
1-443	Лапо- мойка	3,59	
		506,45	
ПО жилья №4			
1-05	ПУИ	3,69	В4
1-25	ПУИ	3,19	В4
1-33	Санузел	2,64	
1-38	С/У МГН	5,17	
1-49	С/У МГН	5,29	
1-58	Тамбур	7,90	
1-67	ПУИ	3,39	В4
1-80	С/У МГН	5,06	
1-83	Помещение консьержа	15,33	
1-85	Тамбур -шлюз	17,22	
1-112	Колясочная	22,09	В3
1-118	Узловое Помещение Связи	33,35	В3
1-120	БКТ	64,33	
1-124	БКТ	71,42	
1-135	Вестибюль	73,29	
1-153	Торговый зал	284,19	
1-155	ПХУТ/ТБО	19,14	В1
1-170	ПУИ	3,76	В4
1-195	Зона хранения	6,22	В1
1-196	Зона хранения	6,09	В1
1-197	Зона хранения	8,19	В1
1-226	Зона хранения	8,55	В1
1-227	Зона хранения	4,90	В1
1-228	Зона хранения	7,37	В1
1-229	Зона хранения	6,34	В1
1-230	Зона хранения	6,04	В1
1-231	Проход блока кладовых	28,37	В1
1-252	Зона хранения	4,67	В1
1-253	Зона хранения	6,22	В1
1-266	Тамбур	6,88	
1-352	Зона хранения	7,14	В1
1-353	Зона хранения	6,84	В1
1-392	Доготовочный цех	13,94	В3
1-393	Кладовая продуктов №1	17,23	В3
1-394	Коридор	19,36	
1-395	ПУИ	4,10	В4
1-396	Гардероб	10,55	
1-397	Загрузочный цех	44,12	В2
1-399	Кладовая непрод. товаров	6,80	В4
1-400	Кладовая пищевых отходов	2,99	В4
1-401	Кладовая и моечная оборотной тары	3,01	В4
1-402	С/У	1,88	
1-403	Душ	1,67	
1-404	Кабинет администратора	7,42	
1-409	БКТ	65,03	
1-444	Лапо- мойка	4,79	
		957,13	
ПО надземной автостоянки №8			
1-59	С/у охраны	4,11	
1-88	Помещение охраны	15,56	
1-105	Пост охраны	3,22	
1-225	Помещение хладоцентра	249,86	В3
		272,75	
Итого:		1877,64	

Условные обозначения:

- Монолитный железобетон
- Кирпичная кладка - 120 мм, 250 мм
- Блоки из ячеистого бетона - 100 мм, 200 мм, 250 мм
- Блоки из ячеистого бетона (невозводимые) - 100 мм, 200 мм
- Минеральная вата Технониколь Техновент Стандарт - 150мм
- -1-10 — Марка помещения (номер)
- 49,45 — Площадь помещения
- (1) — Марка двери
- РП-1 — Марка металлической решётки водосборных приямков
- П-1 — Марка пола
- ПТ-1 — Марка потолка
- КО-1 — Марка колёсотбойников
- ЛП-1 — Марка водоотводных лотков
- ППП — Лифт апредназначен для перевозки пожарных подразделений и для перевозки МГН

Примечания.

1. Состав раздела и общие указания см. лист 1 "Общие данные".
2. Данный лист смотреть совместно с другими листами этого альбома, инженерными и конструктивными разделами (КР,ОВ, ВК, ЭОМ, СС).
3. Конструкции ограждений лестничных маршей смотреть раздел КМЗ.
4. Ведомость отделки стен см. лист 12 данного раздела.
5. Перед изготовлением и установкой дверных блоков выполнить фактические замеры по месту.
6. В случае отклонений от проектных и нормативных значений оповестить Заказчика и авторов проекта.
7. Узлы крепления решеток, водоотводных лотков, устройства деформационных швов, узел между проезжей и пешеходной зонами рампы, узел примыкание подвесного потолка к витражу, узел примыкания пола к витражу, см на л. 15.
8. Утепление и облицовка фасада не маркируются в текущем комплекте и не учитываются в объемах материаловстен. Смотри комплект 94-0421-ОК-1/Н-6.1-1-0-АР4

±0.000=+144,00

94-0421-ОК-1/Н-6.1-1..4-0-АР1.1

Жилой дом с приспособлением подземной автостоянки под защитное сооружение гражданской обороны – «укрытие» (ЗСГО) с инженерными сетям и благоустройством территории по адресу: г. Москва, внутригородское муниципальное образование Измайлово, Сиреневый бульвар, земельный участок 4/9 (участок 6.1)

Изм.	Кол.уч.	Лист	№док.	Подпись	Дата
Разработал		Каплий			29.09.23
Проверил		Садеков			29.09.23
ГАП		Садеков			29.09.23
Нач.отдела		Беляков			29.09.23
Н.контр.		Ивлева			29.09.23

Архитектурные решения. Первый этаж

Стадия	Лист	Листов
Р	7	

Маркировочный план 1 этажа. Фрагмент 2

Генпро

Формат А0