
План 1 этажа

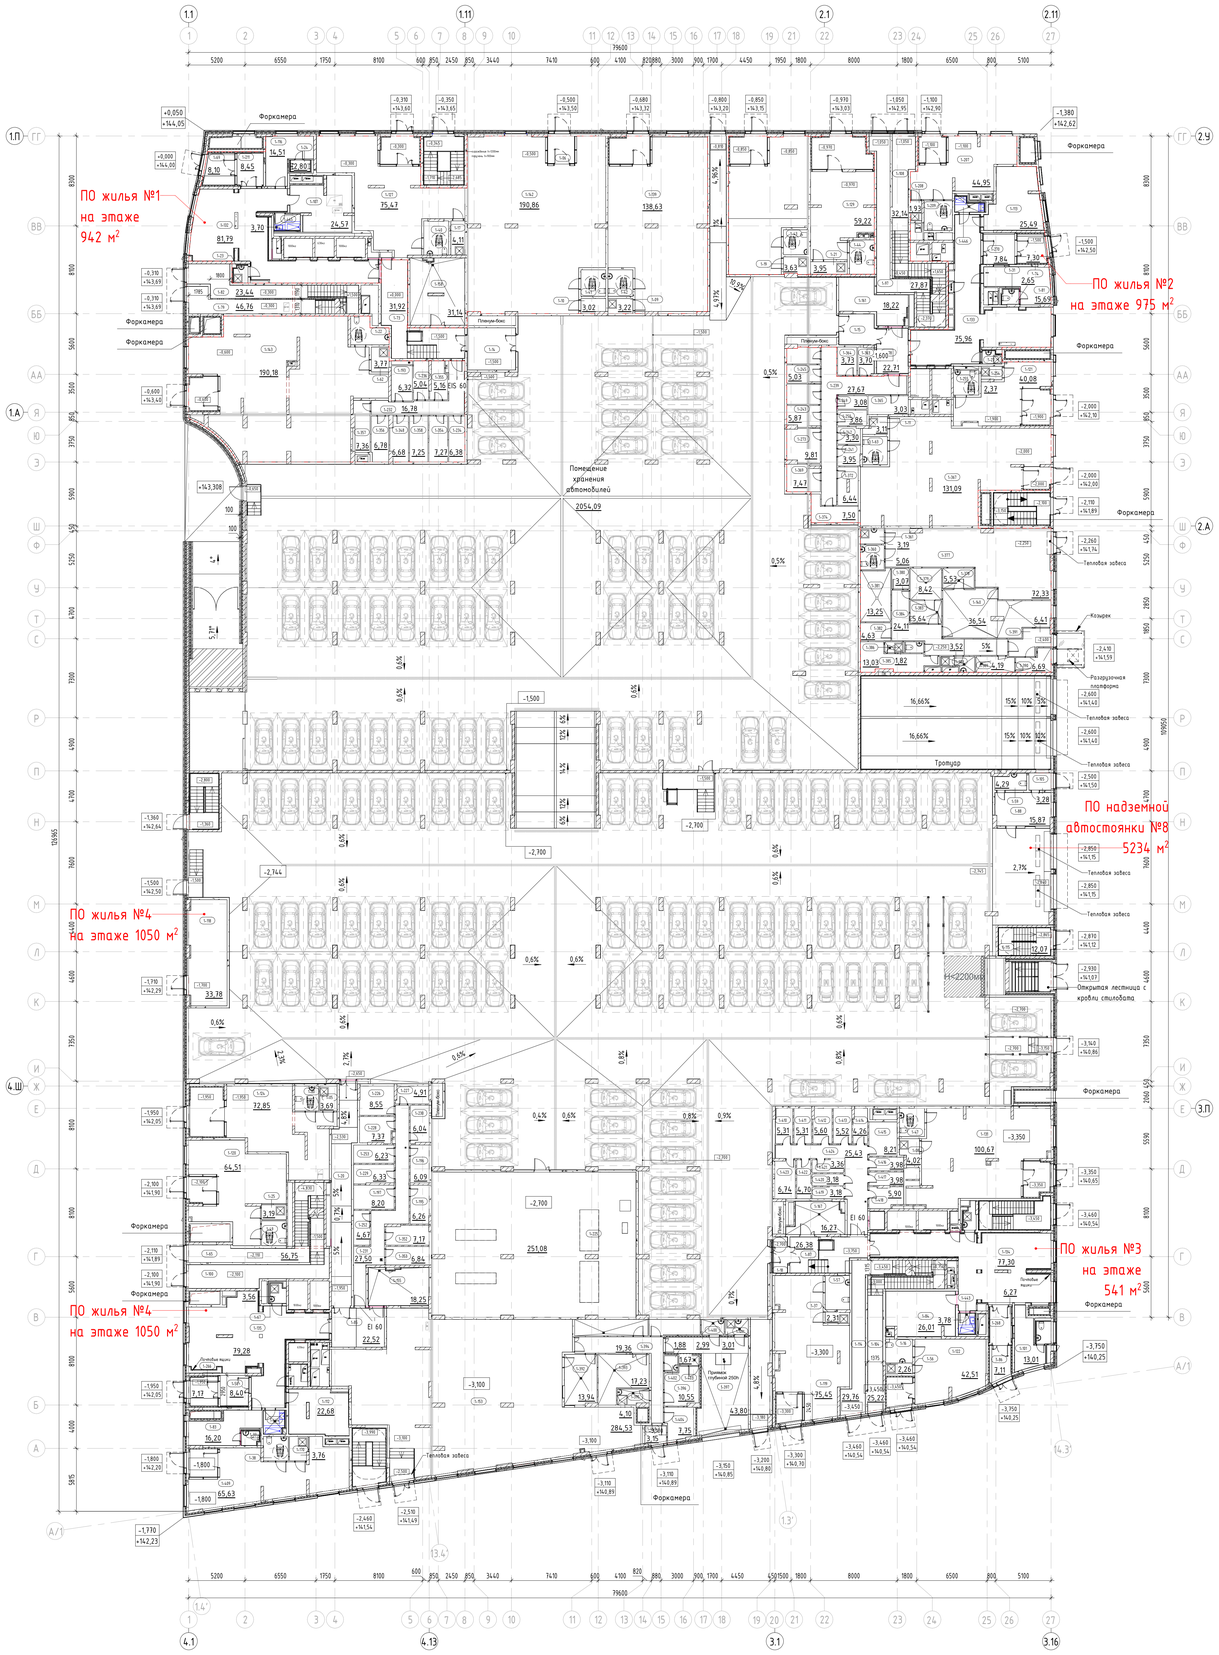

Условные обозначения:

- Монолитный железобетон
- Кирпичная кладка 120 мм, 250 мм
- Блоки из ячеистого бетона 80 мм, 100 мм, 200 мм, 250 мм
- Газобетонные блоки D600 – 200 мм; Минеральная вата Технониколь Технофвент Стандарт (или аналог), ρ=72–88кг/м3 – 150 мм; Воздушный зазор – 85 мм, Облицовочный кирпич Recke (или аналог), RAL3004 – 85 мм
- Железобетон – 200 мм; Минеральная вата Технониколь Технофвент Стандарт (или аналог), ρ=72–88кг/м3 – 150 мм; Воздушный зазор – 85 мм, Облицовочный кирпич Recke (или аналог), RAL3004 – 85 мм
- Газобетонные блоки D600 – 200 мм; Минеральная вата Технониколь Технофвент Н, ρ=36кг/м3 – 100мм; Минеральная вата Технониколь Технофвент Стандарт (или аналог), ρ=72–88кг/м3 – 50 мм; Воздушный зазор – 140 мм, Облицовка из композитных алюминиевых кассет Алюмистрой по системе U-kon (или аналог), RAL9003 – 30 мм
- Железобетон – 200 мм; Минеральная вата Технониколь Технофвент (или аналог), ρ=36кг/м3 – 100 мм; Минеральная вата Технониколь Технофвент Стандарт (или аналог), ρ=72–88кг/м3 – 50 мм; Воздушный зазор – 140 мм, Облицовка из композитных алюминиевых кассет Алюмистрой по системе U-kon (или аналог), RAL9003 – 30 мм
- (-1.10) Марка помещения (номер)
- 49,45 Площадь помещения

Экспликация помещений 1 этажа


Номер помещения	Наименование	Площадь, м2	Кат. помещения
Лестничные клетки			
1-65	Лестничная клетка	56,75	
1-79	Лестничная клетка	46,76	
1-82	Лестничная клетка	23,44	
1-97	Лестничная клетка	27,87	
1-100	Лестничная клетка	33,16	
1-104	Лестничная клетка	25,22	
1-108	Лестничная клетка	32,14	
1-114	Лестничная клетка	29,76	
1-115	Лестничная клетка	12,07	
1-300	Лестничная клетка	16,09	
1-301	Лестничная клетка	17,50	
		320,76	
ПО жилья №1			
БКТ Ф4.3			
1-06	Тамбур	6,57	
1-09	ПНИ	3,22	В4
1-10	ПНИ	3,02	В4
1-17	ПНИ	4,11	В4
1-22	С/У МГН	7,53	
1-40	С/У МГН	7,28	
1-41	С/У МГН	5,64	
1-42	С/У МГН	5,64	
1-62	ПНИ	3,77	В4
1-127	БКТ	75,47	
1-139	БКТ	138,63	
1-142	БКТ	190,86	
1-163	БКТ	190,18	
ПО жилья №1			
1-23	ПНИ	2,61	В4
1-24	Санузел	2,80	
1-69	Тамбур	8,10	
1-73	Тамбур -шлюз	31,92	
1-107	Колясочная	24,57	В3
1-116	Помещение консьержа	14,51	
1-132	Вестибюль	81,79	
1-158	ПХУТ/ТБО	31,14	В1
1-193	Зона хранения	6,32	В1
1-211	Тамбур	8,45	
1-232	Проход блока кладовых	16,78	В1
1-234	Зона хранения	6,38	В1
1-236	Зона хранения	5,04	В1
1-348	Зона хранения	6,68	В1
1-354	Зона хранения	7,27	В1
1-355	Зона хранения	5,16	В1
1-356	Зона хранения	6,78	В1
1-357	Зона хранения	7,36	В1
1-358	Зона хранения	7,25	В1
1-445	Лапо- мойка	3,70	
		926,53	
ПО жилья №2			
БКТ Ф4.3			
1-11	ПНИ	3,11	В4
1-19	ПНИ	3,63	В4
1-21	ПНИ	3,95	В4
1-43	С/У МГН	5,29	
1-44	С/У МГН	7,54	
1-63	С/У МГН	5,99	
1-121	БКТ	40,08	
1-129	БКТ	59,22	
1-130	БКТ	83,18	
1-207	БКТ	44,95	
1-208	ПНИ	1,93	В4
1-209	С/У МГН	7,16	
1-254	ПНИ	2,37	В4
1-255	С/У МГН	5,38	
1-367	БКТ	131,09	
Кафе			
1-140	Доготовочный цех	36,54	В3
1-360	С/У МГН	5,06	
1-361	ПНИ	3,19	В4
1-377	Обеденный зал	72,33	
1-378	Моечная кухонной посуды	5,53	В4
1-379	Моечная столовой посуды	8,42	В4
1-380	Кладовая напитков	3,07	В4
1-381	Помещение холодильных камер	13,25	В4
1-382	Кладовая сухих продуктов	4,63	В3
1-383	Кладовая пищевых отходов	5,64	В3
1-384	Коридор	24,11	
1-385	Гардероб персонала	13,03	
1-386	Душ	1,82	
1-388	ПНИ (производственной части)	3,52	В4
1-389	Кладовая и моечная тары	4,19	В4
1-390	Заготрочный цех	6,69	В2
1-391	Тамбур	6,41	
ПО жилья №2			
1-27	ПНИ	2,46	В4
1-31	Санузел	2,65	
1-74	Тамбур	7,30	
1-78	Тамбур -шлюз	22,71	
1-81	Помещение консьержа	15,69	
1-113	Колясочная	25,49	В3
1-133	Вестибюль	75,96	
1-161	ПХУТ/ТБО	18,22	В1
1-239	Проход блока кладовых	27,67	В1
1-241	Зона хранения	3,95	В1
1-242	Зона хранения	3,30	В1
1-243	Зона хранения	5,87	В1
1-245	Зона хранения	5,03	В1
1-249	Зона хранения	3,08	В1
1-250	Зона хранения	3,86	В1
1-270	Тамбур	7,84	
1-273	Зона хранения	9,81	В1
1-283	Зона хранения	5,78	В1
1-289	Зона хранения	4,63	В1

Экспликация помещений 1 этажа

Номер помещения	Наименование	Площадь, м2	Кат. помещения
1-363	Зона хранения	3,70	В1
1-364	Зона хранения	3,73	В1
1-365	Зона хранения	3,03	В1
1-369	Зона хранения	7,47	В1
1-372	Зона хранения	6,44	В1
1-374	Зона хранения	7,50	В1
1-446	Лапо-мойка	3,85	
		909,32	
ПО жилья №3			
БКТ Ф4.3			
1-16	С/У МГН	5,51	
1-37	ПНИ	2,31	В4
1-56	ПНИ	2,26	В4
1-57	С/У МГН	3,14	
1-119	БКТ	75,45	
1-122	БКТ	42,51	
1-131	БКТ	100,67	
ПО жилья №3			
1-08	ПНИ	4,02	В4
1-47	С/У МГН	5,98	
1-84	Колясочная	26,01	В3
1-86	Тамбур	7,11	
1-87	Тамбур -шлюз	26,38	
1-101	Помещение консьержа	13,01	
1-134	Вестибюль	77,30	
1-150	ПНИ	3,33	В4
1-167	ПХУТ/ТБО	16,27	В1
1-268	Тамбур	6,27	
1-410	Зона хранения	5,31	В1
1-411	Зона хранения	5,31	В1
1-412	Зона хранения	5,60	В1
1-413	Зона хранения	5,52	В1
1-414	Зона хранения	4,26	В1
1-415	Зона хранения	8,21	В1
1-416	Зона хранения	3,98	В1
1-417	Зона хранения	3,98	В1
1-418	Зона хранения	5,90	В1
1-419	Зона хранения	3,18	В1
1-420	Зона хранения	3,18	В1
1-421	Зона хранения	3,36	В1
1-422	Зона хранения	4,70	В1
1-423	Зона хранения	6,74	В1
1-424	Проход блока кладовых	25,43	В1
1-443	Лапо- мойка	3,78	
		519,97	
ПО жилья №4			
БКТ Ф4.3			
1-05	ПНИ	3,69	В4
1-25	ПНИ	3,19	В4
1-38	С/У МГН	5,18	
1-49	С/У МГН	5,29	
1-80	С/У МГН	5,06	
1-120	БКТ	64,51	
1-124	БКТ	72,85	
1-170	ПНИ	3,76	В4
1-409	БКТ	65,63	
Магазин			
1-153	Торговый зал	284,53	
1-392	Доготовочный цех	13,94	В3
1-393	Кладовая продуктов №1	17,23	В3
1-394	Коридор	19,36	
1-395	ПНИ	4,10	В4
1-396	Гардероб	10,55	
1-397	Загрузочный цех	43,80	В2
1-398	Кладовая продуктов №2	10,26	В3
1-399	Кладовая неторг. товаров	6,80	В4
1-400	Кладовая пищевых отходов	2,99	В4
1-401	Кладовая и моечная оборотной тары	3,01	В4
1-402	С/У	1,88	
1-403	Душ	1,67	
1-404	Кабинет администратора	7,75	
1-448	Тамбур	3,15	
ПО жилья №4			
1-33	Санузел	2,34	
1-58	Тамбур	8,40	
1-67	ПНИ	3,56	В4
1-83	Помещение консьержа	16,20	
1-85	Тамбур -шлюз	22,52	
1-112	Колясочная	22,68	В3
1-118	Узловое Помещение Связи	33,78	В3
1-135	Вестибюль	79,28	
1-155	ПХУТ/ТБО	18,25	В1
1-195	Зона хранения	6,26	В1
1-196	Зона хранения	6,09	В1
1-197	Зона хранения	8,20	В1
1-226	Зона хранения	8,55	В1
1-227	Зона хранения	4,91	В1
1-228	Зона хранения	7,37	В1
1-229	Зона хранения	6,33	В1
1-230	Зона хранения	6,04	В1
1-231	Проход блока кладовых	27,50	В1
1-252	Зона хранения	4,67	В1
1-253	Зона хранения	6,23	В1
1-266	Тамбур	7,17	
1-352	Зона хранения	7,17	В1
1-353	Зона хранения	6,84	В1
1-444	Лапо- мойка	4,79	
		985,31	
ПО надземной автостоянки №8			
1-14	Тамбур -шлюз	0,00	
1-15	Тамбур -шлюз	22,71	
1-18	Тамбур -шлюз	26,38	
1-20	Тамбур -шлюз	22,52	
Автостоянка			
1-59	С/у охраны	4,29	
1-88	Помещение охраны	15,87	
1-105	Пост охраны	3,28	

Ведомость машиномест на 1 этаже

Наименование	Длина, мм	Ширина, мм	Кол-во, шт	Примечание
Стандартное	5300	2500	136	
Всего: 136				

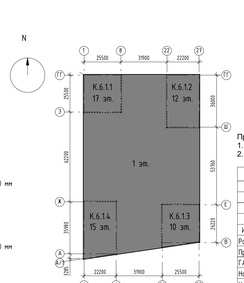

Примечания:
1. Размеры эвакуационных путей, дверей, проходов, указаны в свету.
2. Оси с (*) дополнительные, для навигации см. Гч п. 48

±0.000=+144,00						
						94-0421-ОК-1/Н-6.1-1.4-0-АР1
						Жилой дом с трансформаторной подстанцией, обеспечивающей под защитное сооружение гражданской обороны - укрытием (ЗГО) с инженерными сетями и благоустройством территории по адресу: г. Москва, внутригородское муниципальное образование Хамовники, Сущевский Вал(ул), земельный участок 4/9 (кадастр 6.0
Изм.	Кол.уч.	Лист	№док.	Подпись	Дата	
Разработал	Каплий				29.09.23	Объемно-планировочные и архитектурные решения
Проверил	Собянов				29.09.23	
ГАП	Собянов				29.09.23	
Нач.отдела	Белякова				29.09.23	План 1 этажа. Экспликация помещений 1 этажа копия 2
Н.контр.	Ивлева				29.09.23	

Стадия	Лист	Листов
Р	2	

Генпро

Формат А0

Согласовано

Инв.№ подл. | Подп. и дата | Взам.инв.№