

План 1 этажа

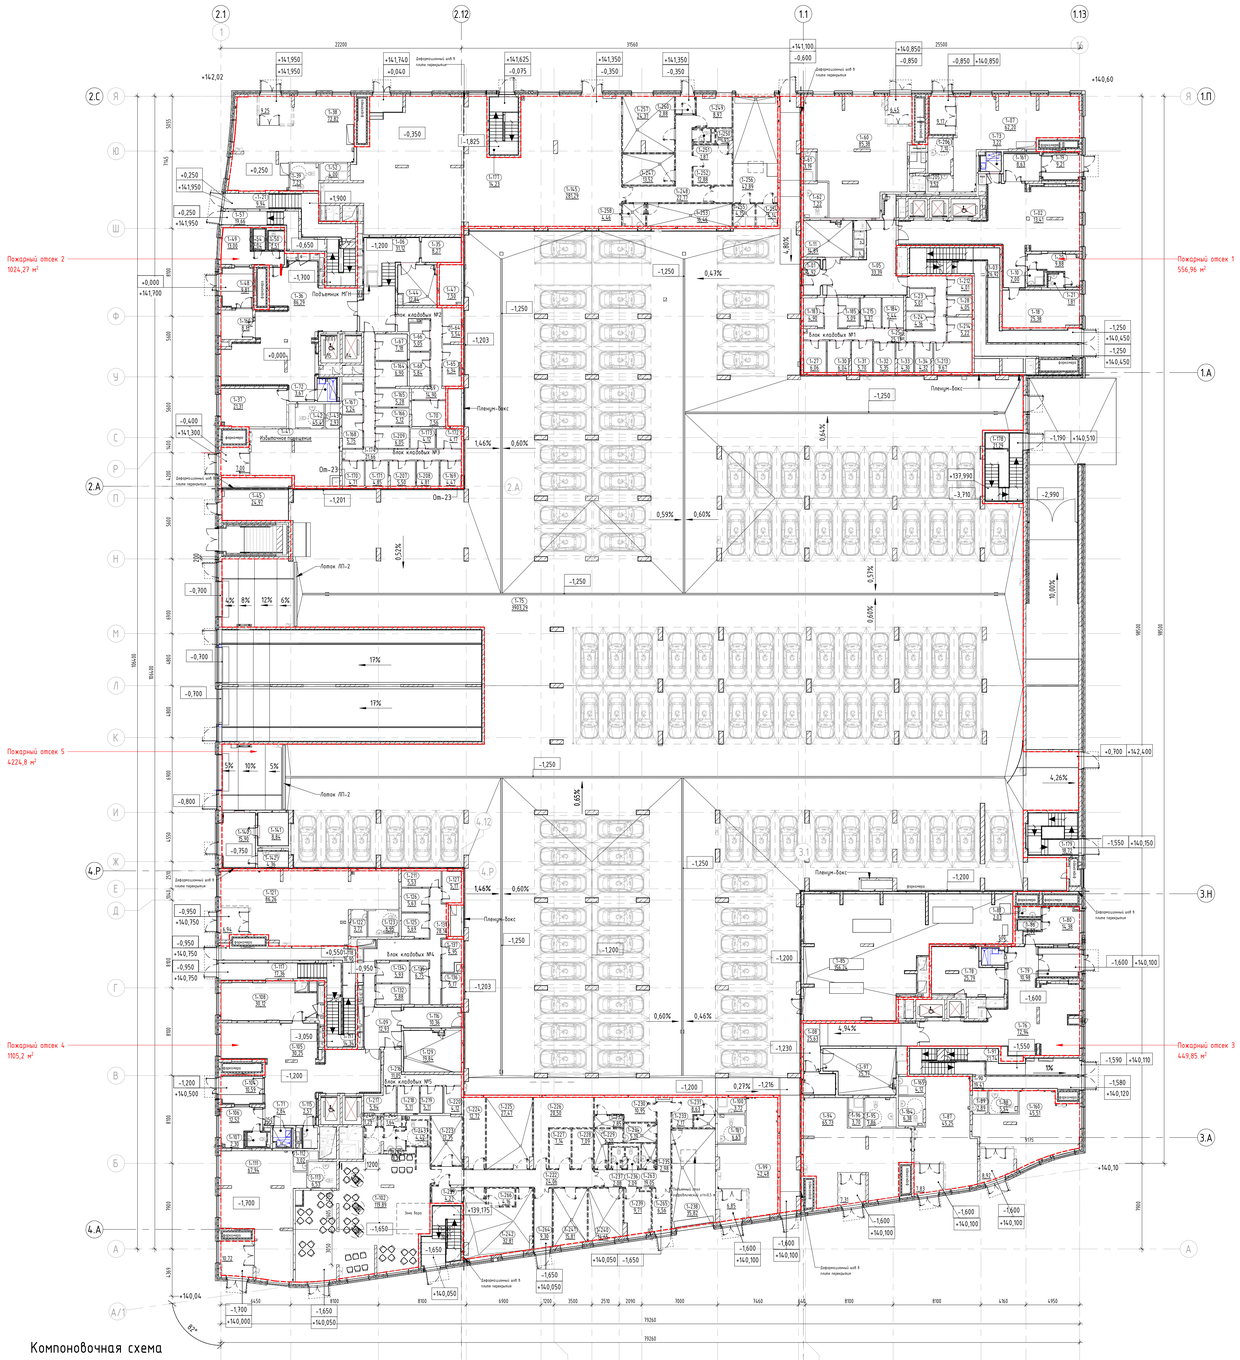

Компоновочная схема

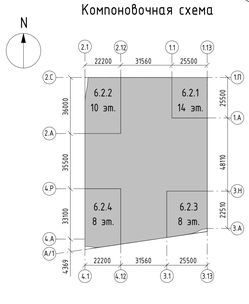

Экспликация помещений 1 этажа

Номер помещения	Наименование	Площадь, м2	Категория пом.
МОП			
1-21	Лестничная клетка	9,94	
1-03	Лестничная клетка Н2 №1	26,92	-
1-04	Лестничная клетка Л1 №1	26,40	-
1-57	Лестничная клетка Л1 №2	19,66	-
1-58	Лестничная клетка Н2 №2	1,56	-
1-90	Лестничная клетка Л1 №3	19,41	-
1-91	Лестничная клетка Н2 №3	21,74	-
1-117	Лестничная клетка Н2 №4	14,34	-
1-117	Лестничная клетка Н2 №4	17,36	-
1-118	Лестничная клетка Л1 №4	16,90	-
1-177	Лестничная клетка Н3 №5	14,23	-
1-178	Лестничная клетка Л1 №6	21,29	-
1-179	Лестничная клетка Н3 №7	18,72	-
1-180	Лестничная клетка Н3 №8	16,87	-
		245,32	
ПО №1			
БКТ №3			
1-60	Помещение БКТ №3	85,38	
1-60	Тамбур БКТ №3	6,45	
1-61	Помещение уборочного инвентаря	3,19	В4
1-62	Санузел МГН	3,22	-
		102,24	
БКТ №4			
1-07	Помещение БКТ №4	62,20	-
1-07	Тамбур БКТ №4	9,17	-
1-205	Помещение уборочного инвентаря	3,52	В4
1-206	Санузел МГН	7,10	-
		81,99	
Блок кладовых №1			
1-23	Зона хранения (кладовая)	5,01	В1
1-24	Зона хранения (кладовая)	4,16	В1
1-25	Проход зоны хранения	25,13	В1
1-27	Зона хранения (кладовая)	6,06	В1
1-28	Зона хранения (кладовая)	4,05	В1
1-30	Зона хранения (кладовая)	6,04	В1
1-31	Зона хранения (кладовая)	5,70	В1
1-32	Зона хранения (кладовая)	5,35	В1
1-33	Зона хранения (кладовая)	4,30	В1
1-34	Зона хранения (кладовая)	4,32	В1
1-183	Зона хранения (кладовая)	4,90	В1
1-184	Зона хранения (кладовая)	5,44	В1
1-185	Зона хранения (кладовая)	5,09	В1
1-212	Зона хранения (кладовая)	4,01	В1
1-213	Зона хранения (кладовая)	9,67	В1
1-214	Зона хранения (кладовая)	5,22	В1
1-215	Зона хранения (кладовая)	5,37	В1
		109,82	
МОП			
1-02	Вестибюль	13,41	-
1-05	Тамбур-шлюз	33,39	-
1-10	Помещение уборочного инвентаря	2,00	В4
1-11	Помещение хранения уборочной техники с возможностью временного размещения ТКО	14,89	В1
1-18	Колясочная	25,38	В3
1-19	Тамбур	9,21	-
1-20	Помещение консьержа	9,88	-
1-21	Санузел	1,81	-
1-73	Помещение для мытья лап животных	3,22	-
1-161	Тамбур	8,63	-
		121,81	
ПО №2			
БКТ №1			
1-41	Помещение БКТ №1	Избыточное помещение	-
1-41	Тамбур БКТ №1	7,00	-
1-42	Санузел МГН	43,41	-
1-43	Помещение уборочного инвентаря	2,93	В4
		55,34	
БКТ №2			
1-38	Помещение БКТ №2	72,82	-
1-38	Тамбур БКТ №2	9,25	-
1-39	Санузел МГН	7,23	-
1-52	Помещение уборочного инвентаря	4,00	В4
		93,30	
Блок кладовых №2			
1-64	Зона хранения (кладовая)	5,54	В1
1-65	Зона хранения (кладовая)	6,34	В1
1-66	Зона хранения (кладовая)	5,05	В1
1-68	Зона хранения (кладовая)	5,84	В1
1-69	Проход зоны хранения	14,90	В1
1-70	Зона хранения (кладовая)	7,56	В1
		45,22	
Блок кладовых №3			
1-67	Зона хранения (кладовая)	7,18	В1
1-164	Зона хранения (кладовая)	6,90	В1
1-165	Зона хранения (кладовая)	5,28	В1
1-166	Зона хранения (кладовая)	5,12	В1
1-167	Зона хранения (кладовая)	5,24	В1

Экспликация помещений 1 этажа

Номер помещения	Наименование	Площадь, м2	Категория пом.
1-168	Зона хранения (кладовая)	5,75	В1
1-169	Зона хранения (кладовая)	4,43	В1
1-170	Зона хранения (кладовая)	4,71	В1
1-171	Зона хранения (кладовая)	4,85	В1
1-172	Зона хранения (кладовая)	4,17	В1
1-173	Зона хранения (кладовая)	4,12	В1
1-174	Проход зоны хранения	21,66	В1
1-207	Зона хранения (кладовая)	5,50	В1
1-208	Зона хранения (кладовая)	4,81	В1
1-209	Зона хранения (кладовая)	6,05	В1
		95,80	
МОП			
1-06	Тамбур-шлюз	31,12	-
1-36	Вестибюль	86,29	-
1-37	Колясочная	21,31	В3
1-44	Помещение хранения уборочной техники с возможностью временного размещения ТКО	12,84	В1
1-47	Помещение уборочной техники	7,50	В4
1-48	Тамбур	9,81	-
1-49	Помещение консьержа	13,00	-
1-50	Санузел	2,51	-
1-54	Помещение уборочного инвентаря	2,04	В4
1-72	Помещение для мытья лап животных	3,67	-
1-160	Тамбур	8,13	-
		198,21	
Магазин			
1-145	Торговый зал	281,29	-
1-247	Доготовочный цех	13,52	В3
1-248	Коридор	22,77	-
1-249	Кабинет администратора	8,97	-
1-250	Душевая	1,92	
1-251	Санузел персонала	1,87	-
1-252	Гардеробная	12,88	-
1-253	Кладовая непродуктовых товаров	16,46	В3
1-254	Кладовая и моечная оборотной тары	4,14	В4
1-255	Кладовая пищевых отходов	4,15	В4
1-256	Загрузочный цех	42,89	В2
1-257	Кладовая продуктов	24,37	В3
1-258	Помещение уборочного инвентаря	4,46	В4
1-260	Тамбур	2,88	-
		442,58	
ПО №3			
БКТ №5			
1-88	Санузел МГН	5,54	-
1-89	Помещение уборочного инвентаря	2,89	В4
1-160	Помещение БКТ №5	45,51	-
1-160	Тамбур БКТ №5	8,92	-
		62,86	
БКТ №6			
1-87	Помещение БКТ №6	45,25	-
1-87	Тамбур БКТ №6	7,83	-
1-164	Санузел МГН	6,38	-
1-165	Помещение уборочного инвентаря	4,12	В4
		63,58	
БКТ №7			
1-94	Помещение БКТ №7	65,33	-
1-94	Тамбур БКТ №7	7,31	-
1-95	Санузел МГН	7,86	-
1-96	Помещение уборочного инвентаря	3,70	В4
		84,59	
МОП			
1-08	Тамбур-шлюз	25,63	-
1-76	Вестибюль	72,94	-
1-78	Колясочная	25,39	В3
1-79	Тамбур	10,98	-
1-80	Помещение консьержа	14,38	-
1-81	Санузел	2,03	-
1-86	Помещение уборочного инвентаря	2,02	В4
1-97	Помещение хранения уборочной техники с возможностью временного размещения ТКО	25,77	В1
		179,55	
ПО №4			
БКТ №8			
1-99	Помещение БКТ №8	42,48	-
1-99	Тамбур БКТ №8	6,85	-
1-100	Помещение уборочного инвентаря	3,72	В4
1-101	Санузел МГН	6,63	-
		59,68	
БКТ №9			
1-111	Помещение БКТ №9	67,94	-
1-111	Тамбур БКТ №9	10,72	-
1-112	Помещение уборочного инвентаря	3,02	В4
1-113	Санузел МГН	6,53	-
		88,21	
БКТ №10			
1-121	Помещение БКТ №10	86,26	-
1-121	Тамбур БКТ №10	6,94	-
1-122	Помещение уборочного инвентаря	3,72	В4


Экспликация помещений 1 этажа

Номер помещения	Наименование	Площадь, м2	Категория пом.
1-123	Санузел МГН	6,95	-
		103,87	
Блок кладовых №4			
1-125	Зона хранения (кладовая)	5,69	В1
1-126	Зона хранения (кладовая)	5,63	В1
1-127	Зона хранения (кладовая)	5,17	В1
1-131	Проход зоны хранения	28,14	В1
1-132	Зона хранения (кладовая)	5,88	В1
1-134	Зона хранения (кладовая)	5,93	В1
1-135	Зона хранения (кладовая)	6,75	В1
1-136	Зона хранения (кладовая)	5,17	В1
1-137	Зона хранения (кладовая)	4,95	В1
1-211	Зона хранения (кладовая)	5,53	В1
		78,85	
Блок кладовых №5			
1-216	Проход зоны хранения	11,05	В1
1-217	Зона хранения (кладовая)	5,94	В1
1-218	Зона хранения (кладовая)	5,11	В1
1-219	Зона хранения (кладовая)	5,11	В1
1-220	Зона хранения (кладовая)	4,12	В1
		31,34	
МОП			
1-09	Тамбур-шлюз	12,93	-
1-71	Помещение для мытья лап животных	2,84	-
1-104	Тамбур	10,59	-
1-105	Вестибюль	30,25	-
1-106	Помещение консьержа	12,52	-
1-107	Санузел	2,30	-
1-108	Колясочная	30,12	В3
1-115	Помещение уборочного инвентаря	2,57	В4
1-129	Помещение хранения уборочной техники с возможностью временного размещения ТКО	19,84	В1
		123,95	
Ресторан			
1-102	Обеденный зал на 46 п.м.	119,89	-
1-222	Коридор	24,06	-
1-223	Моечная столовой посуды	12,75	В4
1-224	Кладовая напитков	12,72	В4
1-225	Помещение холодильных камер	27,47	В3
1-226	Комната отдыха персонала	20,50	-
1-227	Кладовая сухих продуктов	7,14	В4
1-228	Кладовая овощей	7,09	В4
1-229	Помещение уборочного инвентаря	6,20	В4
1-230	Гардеробная персонала Ж	10,95	-
1-231	Гардеробная персонала М	8,63	-
1-232	Душевая	2,85	-
1-233	Душевая	2,13	
1-234	Кладовая и моечная тары	5,19	В4
1-235	Кладовая пищевых отходов	2,98	В4
1-236	Санузел персонала М	2,09	-
1-237	Санузел персонала Ж	2,08	-
1-238	Загрузочный цех	35,82	В2
1-239	Кабинет управляющего	9,71	-
1-240	Овощной цех	14,65	В3
1-241	Мясо-рыбный цех	15,81	В4
1-242	Горячий цех с холодным отделением	32,81	В3
1-243	Санузел МГН	4,42	-
1-244	Санузел	1,64	-
1-245	Тамбур санузла	8,19	-
1-246	Санузел	1,23	-
1-259	Раздаточная	4,27	В4
1-263	Коридор	19,05	-
1-264	Тамбур	9,30	-
1-265	Тамбур	6,56	-
1-266	Моечная кухонной посуды	4,16	В4
		442,41	
ПО №5			
Автостоянка			
1-75	Помещение автостоянки	3903,29	В2
		3903,29	
МОП			
1-01	Тамбур-шлюз	4,92	-
1-35	Тамбур-шлюз	8,27	-
1-116	Тамбур-шлюз	10,36	-
1-140	Пост охраны	15,90	-
1-141	Помещение охраны	8,84	-
1-142	Санузел	4,36	-
		52,65	
Технические			
1-45	Узловое помещение связи	24,97	В3
1-85	Помещение хладоцентра	156,24	В3
		181,22	
Итого:		7047,66	

Условные обозначения:

- Монолитный железобетон
- Кирпичная кладка 120 мм, 250 мм
- Блоки из ячеистого бетона 80 мм, 100 мм, 200 мм, 250 мм
- Газобетонные блоки D600 – 200 мм; Минеральная вата Технониколь Технофас Стандарт (или аналог), ρ=72-88кг/м3 – 150 мм; Воздушный зазор – 68 мм; Облицовочный кирпич Донские Зори «Волхонка» W0773/2 RAL 8004В/RAL 8012 (или аналог) - 102 мм
- Железобетон – 200 мм; Минеральная вата Технониколь Технофас Стандарт (или аналог), ρ=72-88кг/м3 – 150 мм; Воздушный зазор – 68 мм; Облицовочный кирпич Донские Зори «Волхонка» W0773/2 RAL 8004В/RAL 8012 (или аналог) - 102 мм
- Газобетонные блоки D600 – 200 мм; Минеральная вата Технониколь Технофас Н, ρ=36кг/м3 – 100мм; Минеральная вата Технониколь Технофас Стандарт (или аналог), ρ=72-88кг/м3 – 50 мм; Воздушный зазор – 140 мм; Облицовка из композитных алюминиевых кассет Алюмистрой по системе U-kon (или аналог), RAL9003 - 30 мм
- Железобетон – 200 мм; Минеральная вата Технониколь Технофас Н (или аналог), ρ=36кг/м3 – 100 мм; Минеральная вата Технониколь Технофас Стандарт (или аналог), ρ=72-88кг/м3 – 50 мм; Воздушный зазор – 140 мм; Облицовка из композитных алюминиевых кассет Алюмистрой по системе U-kon (или аналог), RAL9003 - 30 мм
- -1,10 — Марка помещения (номер)
- 49,65 — Площадь помещения
- Граница пожарного отсека
- Водосборный лоток
- Колесоотбойник
- Водосборный трап

Парковочное место

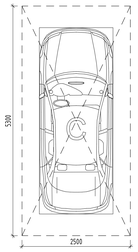

Ведомость машиномест на 1 этаже

Наименование	Длина, мм	Ширина, мм	Кол-во, шт	Примечание
Парковочное место стандартное	5300	2500	118	
Всего: 118				

Ведомость лифтов

Ведомость лифтов	Назначение	Размеры шахты, мм	Грузоподъемность, кг
Л1	Пассажирский	1780x1780	630
Л2	Пассажирский	1780x1780	630
Л3 (для ППП)	Грузопассажирский в т.ч. для перевозки пожарных подразделений	2680x1780	1000
Л4	Пассажирский	1780x2680	1000
Л5 (для ППП)	Грузопассажирский в т.ч. для перевозки пожарных подразделений	1780x2680	1000
Л6 (для ППП)	Грузопассажирский в т.ч. для перевозки пожарных подразделений	2680x1780	1000
Л7	Пассажирский	1780x1780	630
Л8 (для ППП)	Грузопассажирский в т.ч. для перевозки пожарных подразделений	1780x2680	1000
Л9	Пассажирский	1780x2680	1000

Изм.	Кол.уч.	Лист	№док.	Подпись	Дата
Разработал	Мелер				02.2025
Проверил	Дейнека				02.2025
ГАП	Гуслякова				02.2025
Начальник	Белякова				02.2025
Н.контр.	Ивлева				02.2025
ГИП	Кривков				02.2025

94-0421-ОК-1/Н-6.2-1.4-П-АР1

Жилой дом с приспособлением подземной автостоянки под защитное сооружение гражданской обороны - нулевой цикл(ГЗС) с инженерными сетями и благоустройством территории по адресу: г. Москва, внутригородское муниципальное образование Измайлово, Сиреневый бульвар, земельный участок 4/9 (участок 6.2)

Объемно-планировочные и архитектурные решения

Стадия	Лист	Листов
Р	00058	

План 1 этажа.

Генпро

Согласовано

Инв. № подл. | Подп. и дата | Взам. инв. №

Формат А0