
Корпус 6.2.3. План 8 этажа на отм. +25,900

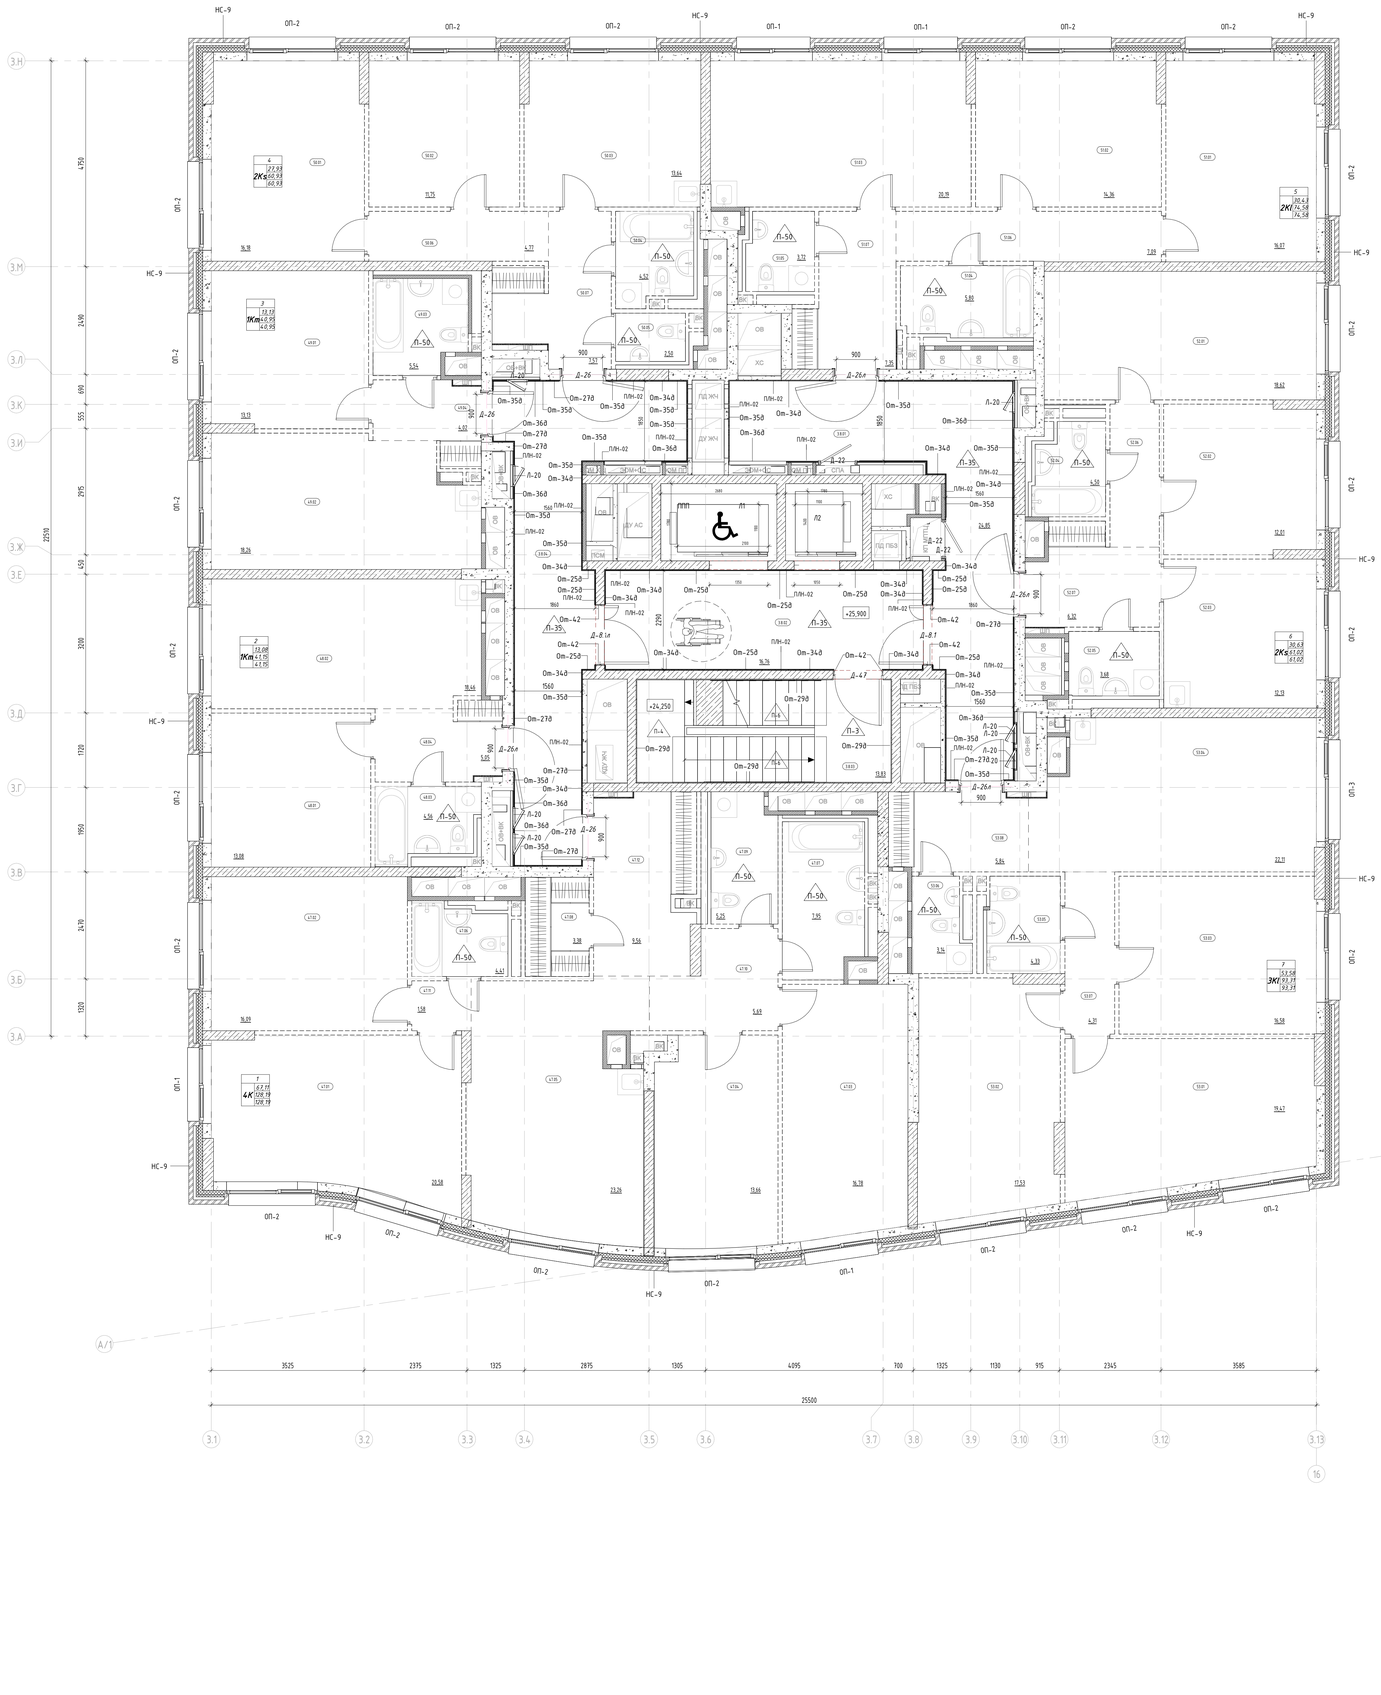

Экспликация помещений 8 этажа

Номер помещения	Наименование	Площадь, м²	Кат. помещения
МОП			
3.8.01	Межквартирный коридор	24,85	
3.8.02	Лифтовой холл с ПБЗ МГН	16,76	
3.8.03	Лестничная клетка	13,83	
3.8.04	Межквартирный коридор	23,31	
		78,75	
1			
1К			
4.7.01	Жилая комната	20,58	
4.7.02	Жилая комната	16,09	
4.7.03	Жилая комната	16,78	
4.7.04	Жилая комната	13,66	
4.7.05	Кухня-столовая	23,26	
4.7.06	Санузел	4,41	
4.7.07	Санузел	7,95	
4.7.08	Гардеробная	3,38	
4.7.09	Постирочная	5,25	
4.7.10	Коридор	5,69	
4.7.11	Коридор	1,58	
4.7.12	Прихожая	9,56	
		128,19	
2			
2Кт			
4.8.01	Жилая комната	13,08	
4.8.02	Кухня-столовая	18,46	
4.8.03	Санузел	4,56	
4.8.04	Прихожая	5,05	
		41,15	
3			
3Кт			
4.9.01	Жилая комната	13,13	
4.9.02	Кухня-столовая	18,26	
4.9.03	Санузел	5,54	
4.9.04	Прихожая	6,02	
		42,95	
4			
2Кs			
5.0.01	Жилая комната	16,18	
5.0.02	Жилая комната	11,75	
5.0.03	Кухня	13,64	
5.0.04	Санузел	4,32	
5.0.05	Санузел	2,50	
5.0.06	Коридор	4,77	
5.0.07	Прихожая	7,53	
		60,93	


Экспликация помещений 8 этажа

Номер помещения	Наименование	Площадь, м²	Кат. помещения
5			
2К!			
5.1.01	Жилая комната	16,97	
5.1.02	Жилая комната	14,36	
5.1.03	Кухня	20,19	
5.1.04	Санузел	5,80	
5.1.05	Санузел	3,72	
5.1.06	Коридор	7,09	
5.1.07	Прихожая	7,35	
		74,58	
6			
2Кs			
5.2.01	Жилая комната	18,62	
5.2.02	Жилая комната	12,01	
5.2.03	Кухня	12,13	
5.2.04	Санузел	4,50	
5.2.05	Санузел	3,68	
5.2.06	Коридор	3,76	
5.2.07	Прихожая	6,32	
		61,02	
7			
3К!			
5.3.01	Жилая комната	19,43	
5.3.02	Жилая комната	17,53	
5.3.03	Жилая комната	16,58	
5.3.04	Кухня-столовая	22,11	
5.3.05	Санузел	4,33	
5.3.06	Санузел	3,14	
5.3.07	Коридор	4,31	
5.3.08	Прихожая	5,84	
		93,31	
Итого:		538,88	

Условные обозначения:

- Монолитный железобетон
- Кладка из кирпича полнотелого КР-р-по 250х120х65/ПФ/150 0/2,0/50 (ГОСТ 530-2012), М100, F50 на цементно-песчаном растворе М75 – 120 мм, 250 мм
- Кладка из блоков из ячеистого бетона Блок 1/600х100(200,250)х250/D60 0/B3,5/F100 (ГОСТ 31360-2007) – 100 мм, 200 мм, 250 мм
- Плиты гипсовые пазогребневые (полнотелые, влагостойкие) ПГП1 – 667х500х80(100), полн, А, D (ГОСТ 6428-2018) – 80, 100 мм
- Обшивка (тип С 626) на металлическом каркасе (профиль ПН 50х40 и ПС 50х50) – 50 мм, с зашивкой 2 листами ГСП-А – 12,5 мм 75 мм
- Обшивка стен (тип С 626) на металлическом каркасе (профиль ПН 50х40 и ПС 50х50), с заполнением утеплителем минераловатным (Технониколь ТЕХНОФАС ДЕКОР) ρ=90-110 кг/м³, λБ≤ 0,041 Вт/м*С, R на отрыв не менее 15 кПа – 50 мм, зашивкой 2 листами ГСП-А – 12,5 мм – 75мм
- Зашивки инженерных коммуникаций «шахт», невозводимые
- Кладка из блоков из ячеистого бетона Блок 1/600х200х250/D60 0/B3,5/F100 (ГОСТ 31360-2007) – 200 мм; Минеральная вата Технониколь Технофас Стандарт (или аналог), ρ=72-88кг/м3 – 150 мм; Воздушный зазор – 68 мм; Облицовочный кирпич Донские Зори «Волхонка» W0771/2 RAL 8012 (или аналог) – 102 мм
- Железобетон – 200 мм; Минеральная вата Технониколь Технофас Стандарт (или аналог), ρ=72-88кг/м3 – 150 мм; Воздушный зазор – 68 мм; Облицовочный кирпич Донские Зори «Волхонка» W0771/2 RAL 8012 (или аналог) – 102 мм
- 3.10 — Марка помещения (номер)
- Оп-7 — Марка отделки стен
- П-35 — Марка отделки пола
- ПЛН-02 — Марка плинтуса
- Д-1 — Марка дверей
- Индекс квартиры
- 1 — Номер квартиры
- 31,65 — Жилая площадь квартиры, кв.м
- 1К 44,55 — Общая площадь квартиры, кв.м
- 46,08 — Общая приведенная площадь квартиры, кв.м (с учетом летних помещений)

Компоновочная схема

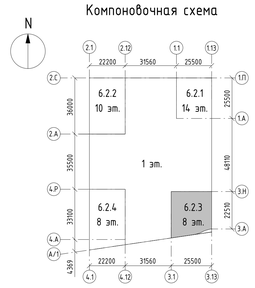

Примечания.
1. Состав раздела и общие указания см. лист 1 "Общие данные".
2. Данный лист смотреть совместно с другими листами этого альбома, инженерными и конструктивными разделами (КР, ОВ, ВК, ЭОМ, СС).
3. Конструкции ограждений лестничных маршей смотреть раздел КМ.
4. Ведомость отделки стен см. лист 14 данного раздела.
5. Перед изготовлением и установкой оконных блоков выполнить фактические замеры по месту.
6. В случае отклонений от проектных и нормативных значений оповестить Заказчика и авторов проекта.
7. Узлы примыкания подвесного потолка к витражу, цоколя примыкания пола к витражу, см на л. 17.
8. Марки, спецификации и схемы заполнения проемов светопрозрачными конструкциями см. 94-0421-ОК-1/Н-6.2-3-1-АР2.3
9. Утепление и облицовка фасада не маркируется в текущем комплекте и не учитывается в объемах материалов стен. См. комплект 94-0421-ОК-1/Н-6.2-1.4-0-АР4

1		Зам.	1214-25		10.25	
Изм.	Кол.уч.	Лист	№док.	Подпись	Дата	
Разработал		Малар			02.2025	
Проверил		Дюпина			02.2025	
ГАП		Гуселкова			02.2025	
Нач.отдела		Белясков			02.2025	
Н.контр.		Ивлева			02.2025	
ГИП		Крюков			02.2025	

94-0421-ОК-1/Н-6.2-3-1-АР2.1

Жилой дом с приспособлением подземной автостоянки под защитное сооружение гражданской обороны – «крытая» СЗТП с инженерными сетями и благоустройством территории по адресу: г. Москва, внутригородское муниципальное образование Измайлово, Сиреневый бульвар, земельный участок 4/9 (участок 6.2)

Стадия	Лист	Листов
Р	10	

Архитектурные решения. Типовые этажи. Корпус 3

Корпус 6.2.3. Маркировочный план 8 этажа на отм. +25,900

Генпро

Согласовано

Инв. № подл. | Подп. и дата | Взам. инв. №

Формат А0