

Корпус 6.2.3. План потолков 8 этажа на отм. +25,900

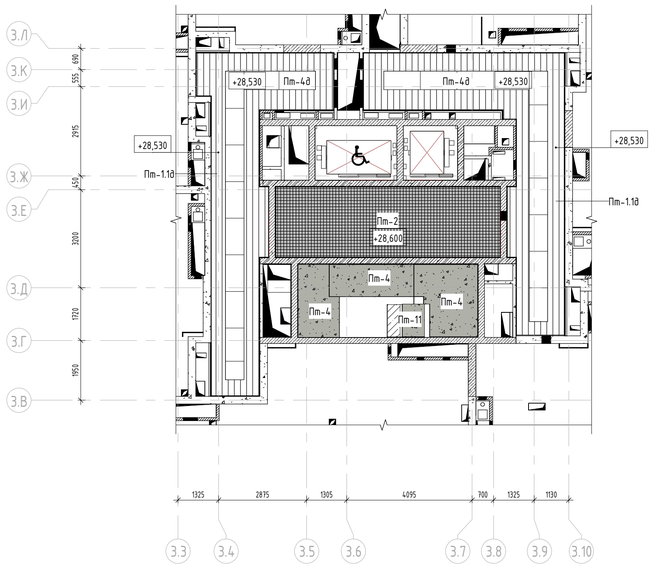


Корпус 6.2.3. План потолков 7 этажа на отм. +22,600

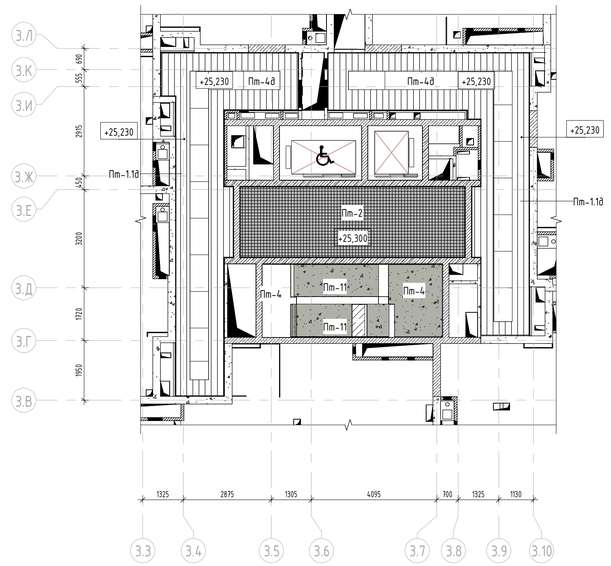


Ведомость отделки потолков

Место применения	Марка	Описание материалов	Площадь	Примечание
Межквартирный коридор	Пт-1.1д	– Грунтовка Бетонконтакт – 1 слой – Затирка поверхности после демонтажа опалубки – 2-4 мм – Грунтовка под финишную отделку – 1 слой – Простая окраска краской водно-дисперсионной негорючей (цвет белый), группа горючести НГ – 2 слоя – Потолок подвесной поэлементной сборки из плит КНАУФ-Файерборд на металлическом каркасе из профилей перегородочных систем без крепления к плитам перекрытия П131.2 – 2 слоя – Окраска глубокоматовой краской Dulux Bindo НГ, RAL9010 – 2 слоя	238,94	
Лифтовый хол	Пт-2	– Грунтовка Бетонконтакт – 1 слой – Затирка поверхности после демонтажа опалубки – 2-4 мм – Грунтовка под финишную отделку – 1 слой – Простая окраска краской водно-дисперсионной негорючей (цвет белый), группа горючести НГ – 2 слоя – Подвесной потолок поэлементной сборки из плит КНАУФ-Файерборд на двухуровневом металлическом каркасе П232 – 2 слоя – Окраска глубокоматовой краской Dulux Bindo НГ, RAL9010 – 2 слоя	117,34	
Тамбур МОП	Пт-2.1	– Потолок подвесной поэлементной сборки из плит КНАУФ-Файерборд на двухуровневом металлическом каркасе П232 – 2 слоя – Окраска в 2 слоя глубокоматовой краской Dulux Bindo НГ, RAL9010	39,60	
Междуэтажная лестничная площадка	Пт-4	– Грунтовка Бетонконтакт – 1 слой – Затирка поверхности после демонтажа опалубки – 2-4 мм – Грунтовка глубокого проникновения – 1 слой – Шпатлевка поверхности на цементной основе – 2 мм – Грунтовка под финишную отделку – 1 слой – Улучшенная окраска краской водно-дисперсионной негорючей, группа горючести НГ –2 слоя	43,80	
Межквартирный коридор	Пт-4д	– Грунтовка Бетонконтакт – 1 слой – Затирка поверхности после демонтажа опалубки – 2-4 мм – Грунтовка под финишную отделку – 1 слой – Простая окраска краской водно-дисперсионной негорючей (цвет белый), группа горючести НГ – 2 слоя – Подвесной потолок для коридорных зон, Selecta SP-ПК3, НГ, потолочные панели из оцинкованной стали 1200х600мм, RAL9010	112,51	
Тамбур МОП (граничащий с улицей)	Пт-7	– Смесь клеевая для монтажа утеплителя (Технониколь 110) – 5 мм – Утеплитель минераловатный (Технониколь -ТЕХНОФАС ДЕКОР) ρ=90-110 кг/м^3, предел прочности на отрыв не менее 15 кПа, λ=0,041 Вт/м*С – 200 мм – Слой штукатурно-клеевой Технониколь 210 или аналог,армированный сеткой фасадной стеклотканевой щелочестойкой М3600 – 10 мм – Грунтовка под финишную отделку – 1 слой – Простая окраска краской влагостойкой негорючей за 2 раза (цвет черный), группа горючести НГ1 – 2 слоя – Потолок подвесной металлический типа "Грильято" 75х75х40 (цвет черный) на металлическом каркасе, группа горючести НГ	7,63	Утепление плиты перекрытия первого тамбура
Лестничные марши	Пт-11	– Грунтовка Бетонконтакт – 1 слой – Шпатлевка поверхности на цементной основе – 2 мм – Грунтовка под финишную отделку – 1 слой – Улучшенная окраска краской водно-дисперсионной негорючей, группа горючести НГ –2 слоя	126,37	
Техническое пространство	Пт-26	Грунтовка Бетонконтакт – 1 слой Затирка поверхности после демонтажа опалубки 2-4мм Пропитка упрочняющая обеспыливающая – 1 слой	605,34	
Тамбур МОП (второй тамбур)	Пт-32	– Смесь клеевая для монтажа утеплителя (Технониколь 110) – 5 мм – Утеплитель минераловатный (Технониколь -ТЕХНОФАС ДЕКОР) ρ=90-110 кг/м^3, предел прочности на отрыв не менее 15 кПа, λ=0,041 Вт/м*С – 150 мм – Слой штукатурно-клеевой Технониколь 210 или аналог,армированный сеткой фасадной стеклотканевой щелочестойкой М3600 – 10 мм – Грунтовка под финишную отделку – 1 слой – Простая окраска краской влагостойкой негорючей за 2 раза (цвет черный), группа горючести НГ1 – 2 слоя	32,30	Утепление плиты перекрытия второго тамбура


Корпус 6.2.3. План потолков тех пространства

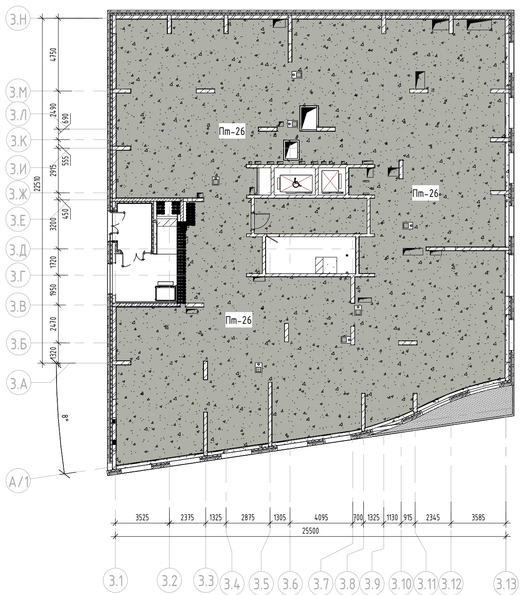

Корпус 6.2.3. План потолков 3-6 этажей

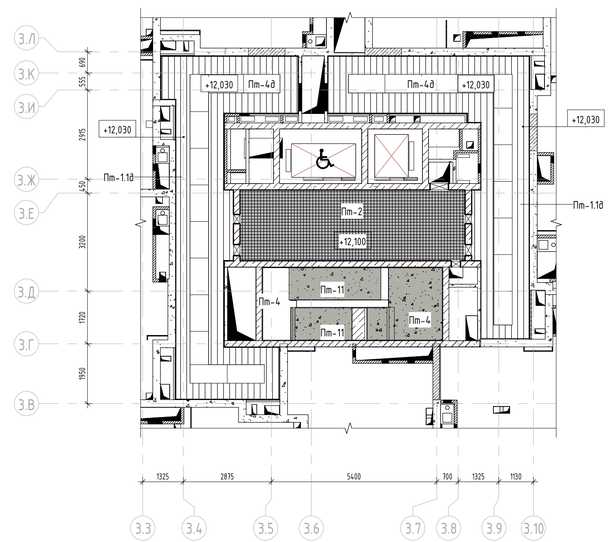

Корпус 6.2.3. План потолков 2 этажа на отм. +6,100

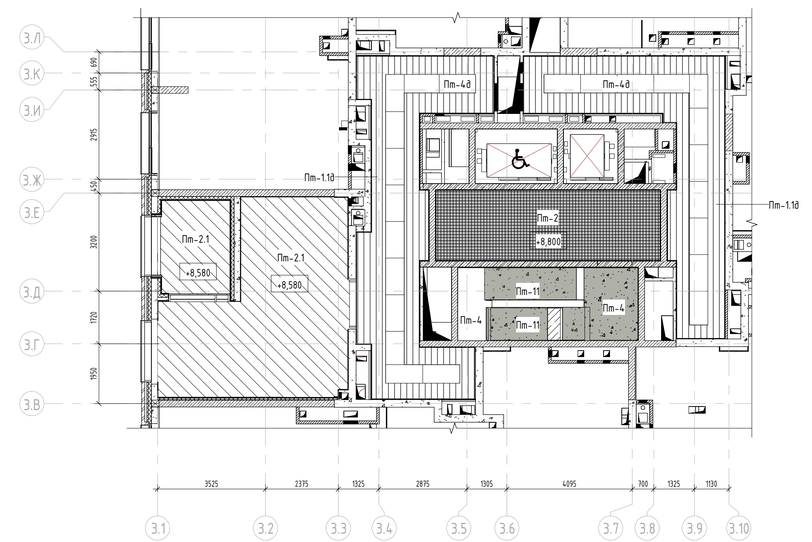

1. Для отделки потолков эксплуатируемых технических ниш СС применять тип потолка ПТ-30 (Пропитка упрочняющая обеспыливающая 1 слой)

1		Зам.	1214-25		10.25	
Изм.	Кол.уч.	Лист	№док.	Подпись	Дата	
Разработал		Маляр			02.2025	
Проверил		Дейнека			02.2025	
ГАП		Гуслякова			02.2025	
Нач.отдела		Беляков			02.2025	
Н.контр.		Ивлева			02.2025	
ГИП		Крюков			02.2025	

Формат А1

94-0421-ОК-1/Н-6.2-3-1-АР2.1

Жилой дом с приспособлением подземной автостоянки под защитное сооружение гражданской обороны - укрытие (ЗСГО) с инженерными сетями и благоустройством территории по адресу: г. Москва, внутригородское муниципальное образование Измайлово, (сиреневый бульвар, земельный участок 6.2)

Архитектурные решения. Типовые этажи. Корпус 3

Стадия	Лист	Листов
р	15	

План потолков

Генпро

Согласовано

Взам. инв. №

Подп. и дата

Инв. № подл.