
Маркировочный план зашивок 2-го этажа. М 1:50

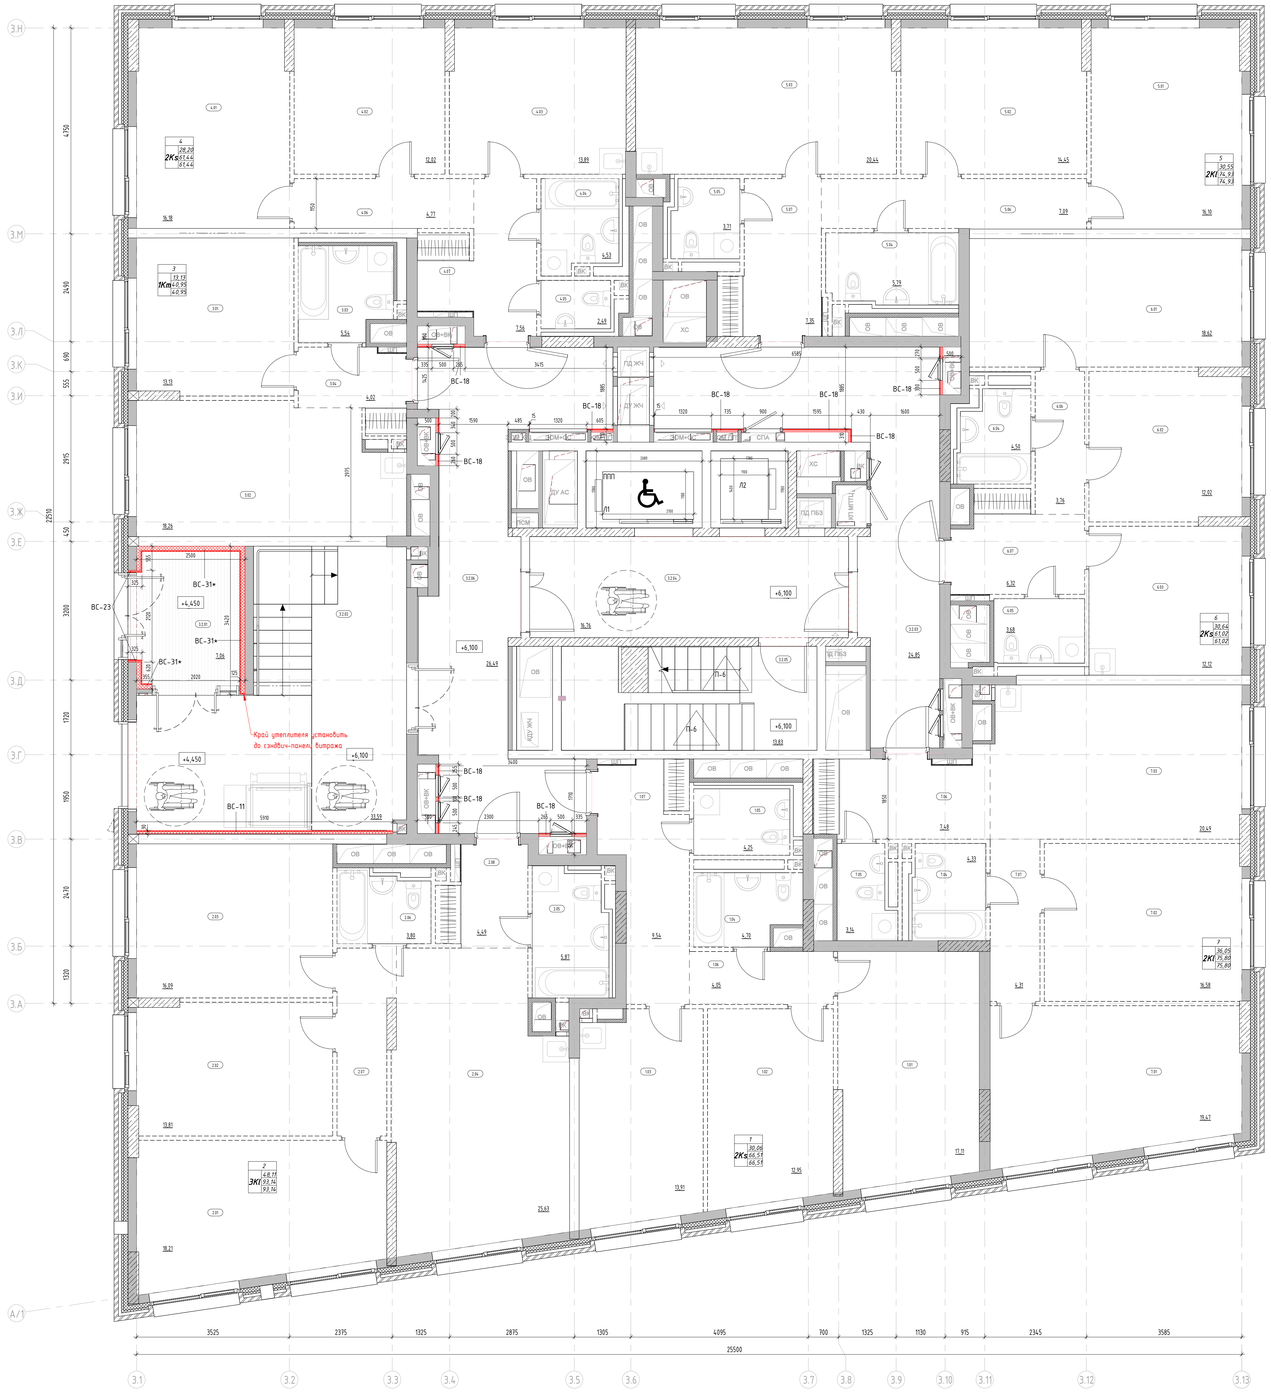

Экспликация помещений 2 этажа

Номер помещения	Наименование	Площадь, м²	Кат. помещения
МОП			
3.2.01	Тамбур	7,06	
3.2.02	Тамбур	33,59	
3.2.03	Межквартирный коридор	24,85	
3.2.04	Тамбур-шлюз ГБЗ МГН	16,76	
3.2.05	Лестничная клетка Н2	13,83	
3.2.06	Межквартирный коридор	26,49	
		122,58	
1 2Ks			
1.01	Жилая комната	17,11	
1.02	Жилая комната	12,95	
1.03	Кухня	13,91	
1.04	Санузел	4,70	
1.05	Санузел	4,25	
1.06	Коридор	4,05	
1.07	Прихожая	9,54	
		66,51	
2 3Kl			
2.01	Жилая комната	18,21	
2.02	Жилая комната	13,81	
2.03	Жилая комната	16,09	
2.04	Кухня-столовая	25,63	
2.05	Санузел	5,87	
2.06	Санузел	3,80	
2.07	Коридор	5,24	
2.08	Прихожая	4,49	
		93,14	
3 1Km			
3.01	Жилая комната	13,13	
3.02	Кухня-столовая	18,26	
3.03	Санузел	5,54	
3.04	Прихожая	4,02	
		40,95	

Экспликация помещений 2 этажа

Номер помещения	Наименование	Площадь, м²	Кат. помещения
4 2Ks			
4.01	Жилая комната	16,18	
4.02	Жилая комната	12,02	
4.03	Кухня	13,89	
4.04	Санузел	4,53	
4.05	Санузел	2,49	
4.06	Коридор	4,77	
4.07	Прихожая	7,56	
		61,44	
5 2Kl			
5.01	Жилая комната	16,10	
5.02	Жилая комната	14,45	
5.03	Кухня-столовая	20,44	
5.04	Санузел	5,79	
5.05	Санузел	3,71	
5.06	Коридор	7,09	
5.07	Прихожая	7,35	
		74,93	
6 2Ks			
6.01	Жилая комната	18,62	
6.02	Жилая комната	12,02	
6.03	Кухня	12,12	
6.04	Санузел	4,50	
6.05	Санузел	3,68	
6.06	Коридор	3,76	
6.07	Прихожая	6,32	
		61,02	
7 2Kl			
7.01	Жилая комната	19,47	
7.02	Жилая комната	16,58	
7.03	Кухня-столовая	20,49	
7.04	Санузел	4,33	
7.05	Санузел	3,34	
7.06	Прихожая	7,48	
7.07	Коридор	4,31	
		75,80	
Итого:		596,37	


Ведомость зашивок 2-8 этажей

Марка	Описание материалов	Толщина	Обозначение	Длина,л.м	Площадь, м²	Объем, м³	Примечание
ВС-11	Облицовка стен (тип С 626) на металлическом каркасе (профиль ПН 50х40 и ПС 50х50), с заполнением утеплителем минераловатным (Технониколь ТЕХНОФАС ДЕКОР) ρ=90-110 кг/м³, λБ=0,041Вт/м°С, R на опрыт не менее 15 м²К/Вт - 50 мм, зашивкой 2 листами ГСП-А - 12,5 мм	75	ГОСТ Р 54359-2017, ТУ 5762-017-74182181-2015, ГОСТ 32314-2012	6	24,40	1,83	"Комплектные системы Кнауф облицовки полнометровой сборки из гипсовых строительных плит огражающих конструкций для жилых, общественных и производственных зданий" Выпуск 3 серия 1.073.9-2.08 год выпуска 2015; ГОСТ Р 54359-2017, ТУ 5762-017-74182181-2015, ГОСТ 32314-2012
ВС-18	Облицовка (тип С 626) на металлическом каркасе (профиль ПН 50х40 и ПС 50х50) - 50 мм, с зашивкой 2 листами ГСП-А - 12,5 мм	75	ГОСТ 32614-2012	94	224,40	16,78	"Комплектные системы Кнауф облицовки полнометровой сборки из гипсовых строительных плит огражающих конструкций для жилых, общественных и производственных зданий" Выпуск 3 серия 1.073.9-2.08 год выпуска 2015; ГСП-А ГСП-Н2 по ГОСТ 32614-2012 (EN 520:2009)
ВС-23	Облицовка (тип С 623) на отнесенном металлическом каркасе (профиль ПН 28х27 и ПП 60х27); с зашивкой 2 листами ГСП-Н2 - 12,5 мм (не более 100 мм от стены)	53	ГОСТ Р 54359-2017, ТУ 5762-017-74182181-2015, ГОСТ 32314-2012	1	2,99	0,16	"Комплектные системы Кнауф облицовки полнометровой сборки из гипсовых строительных плит огражающих конструкций для жилых, общественных и производственных зданий" Выпуск 3 серия 1.073.9-2.08 год выпуска 2015; ГОСТ Р 54359-2017, ТУ 5762-017-74182181-2015, ГОСТ 32314-2012
ВС-31*	Облицовка (тип С 626) на металлическом каркасе (профиль ПН 50х40 и ПС 50х50), с заполнением утеплителем минераловатным Технониколь ТЕХНОФАС ДЕКОР) ρ=90-110 кг/м³, λБ=0,041Вт/м°С, R на опрыт не менее 15 м²К/Вт - 140 мм, с зашивкой 2 листами ГСП-Н2 - 12,5 мм	125	ГОСТ Р 54359-2017, ТУ 5762-017-74182181-2015, ГОСТ 32314-2012	10	33,29	4,16	"Комплектные системы Кнауф облицовки полнометровой сборки из гипсовых строительных плит огражающих конструкций для жилых, общественных и производственных зданий" Выпуск 3 серия 1.073.9-2.08 год выпуска 2015; ГОСТ Р 54359-2017, ТУ 5762-017-74182181-2015, ГОСТ 32314-2012"

Условные обозначения

- Стены зашивки утеплённые
- Стены зашивки
- Стены железобетонные
- Стены из кладочных материалов

Компоновочная схема

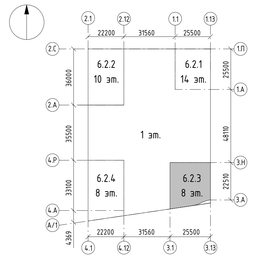

Примечание:
1. Зашивки выполнять до уровня перекрытия;
2. Для стен ВС-11, ВС-18, ВС-31* шаг стоек выполнить 600мм;
3. Планы выполнены без учета отделки;
4. Монтаж зашивок осуществлять после установки стоек витражей;
5. Для стен ВС-11, ВС-31*, ВС-23 шаг стоек выполнить 300мм;
6. Для стен ВС-18 шаг стоек выполнить 600мм.

							94-0421-ОК-1/Н-6.2-3-1-АР2.1
1		Нов.	1214-25		10.25		Жилой дом с приспособлением подземной обустройства под защитное сооружение гражданской обороны – укрытие
Изм.	Кол.уч.	Лист	№док.	Подпись	Дата		СЗГПИ с инженерными сетями и благоустройством территории по адресу: г. Москва, внутригородское муниципальное образование Измайлово, Сиреневый бульвар, земельный участок 4/9 (участок 6.2)
Разработал	Малар				02.2025	Архитектурные решения. Типовые этажи. Корпус 3	Стадия: Р; Лист: 18*; Листов:
Проверил	Дёмичева				02.2025		
ГАП	Гуслякова				02.2025		
Нач.отдела	Белякова				02.2025	Маркировочный план зашивок. План 2 этажа на отм. +6,100	Генпро
Н.контр.	Ивлева				02.2025		
ГИП	Крюков				02.2025		

Согласовано

Инв. № подл. | Подп. и дата | Взам. инв. №

Формат А0