
# Маркировочный план зашивок 3-го этажа. М 1:50

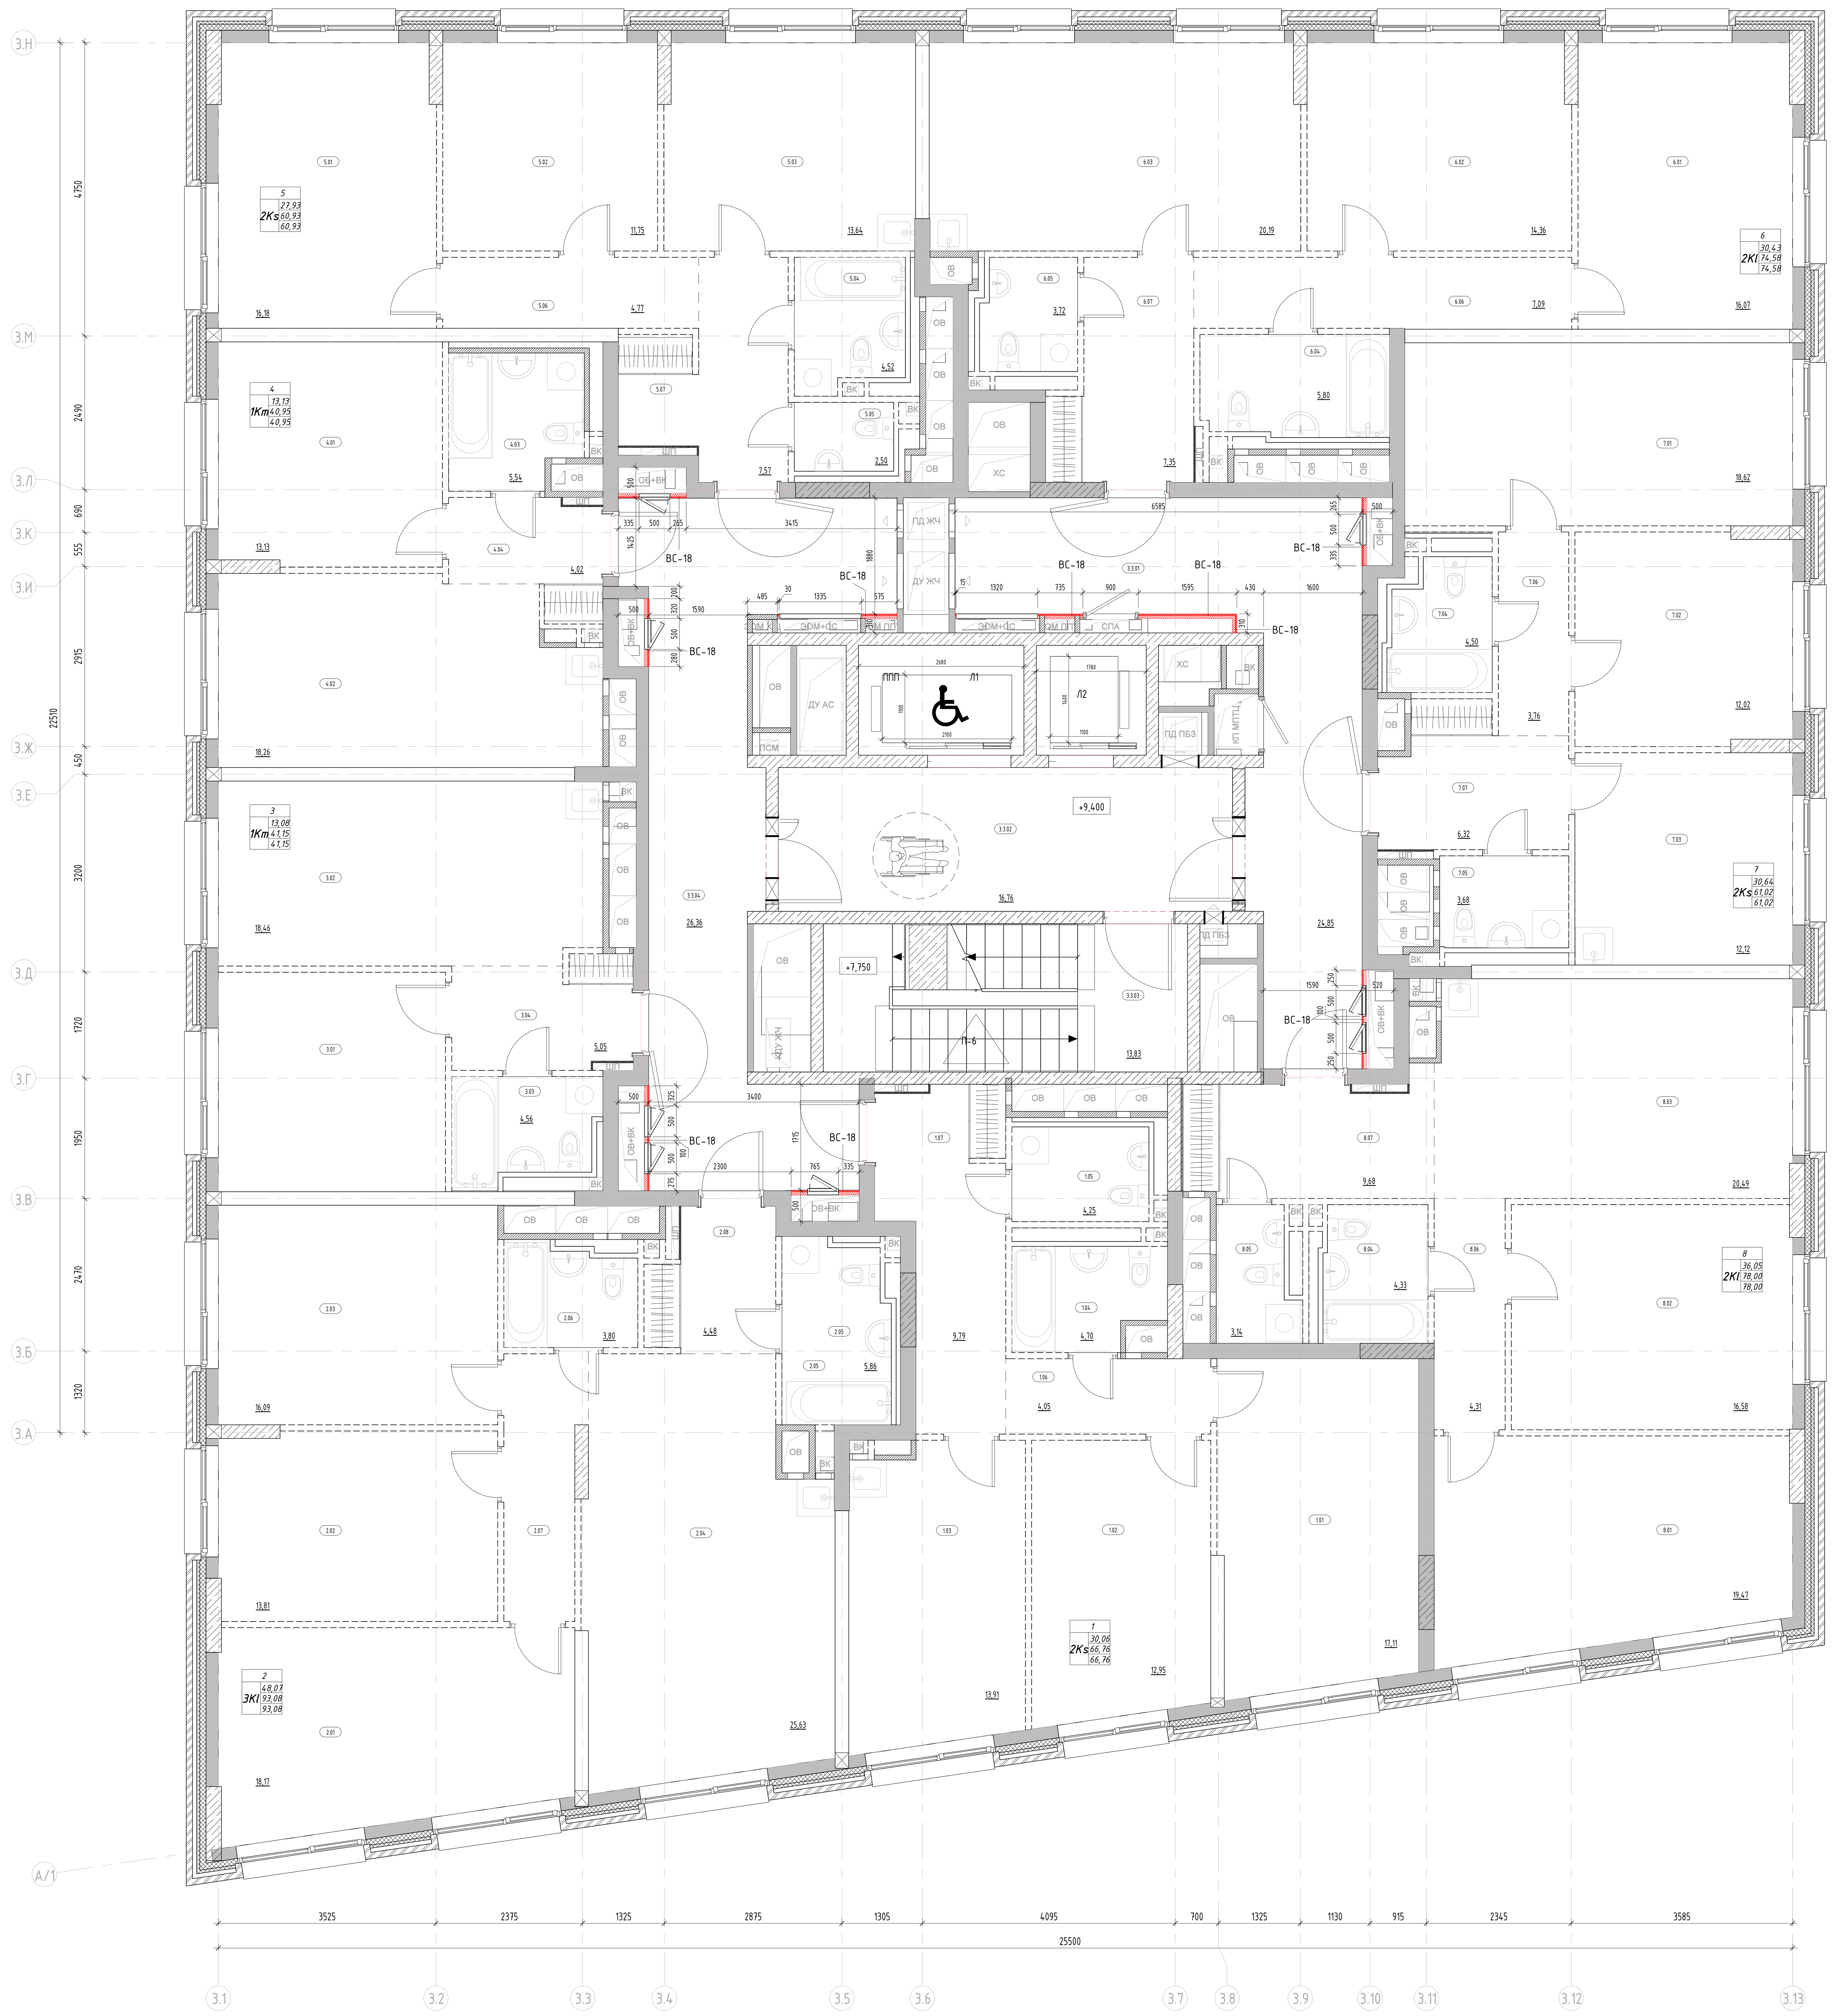

## Экспликация помещений 3-6 этажа

| Номер помещения | Наименование | Площадь, м² | Кат. помещения |
|---|---|---|---|
| МОП | | | |
| 3.3.01 | Межквартирный коридор | 24,85 | |
| 3.3.02 | Тамбур-шлюз ПБЗ МГН | 16,76 | |
| 3.3.03 | Лестничная клетка Н2 | 13,83 | |
| 3.3.04 | Межквартирный коридор | 26,36 | |
| | | 81,80 | |
| 1<br>2Ks | | | |
| 1.01 | Жилая комната | 17,11 | |
| 1.02 | Жилая комната | 12,95 | |
| 1.03 | Кухня | 13,91 | |
| 1.04 | Санузел | 4,70 | |
| 1.05 | Санузел | 4,25 | |
| 1.06 | Коридор | 4,05 | |
| 1.07 | Прихожая | 9,79 | |
| | | 66,76 | |
| 2<br>3Kl | | | |
| 2.01 | Жилая комната | 18,17 | |
| 2.02 | Жилая комната | 13,81 | |
| 2.03 | Жилая комната | 16,09 | |
| 2.04 | Кухня-столовая | 25,63 | |
| 2.05 | Санузел | 5,86 | |
| 2.06 | Санузел | 3,80 | |
| 2.07 | Коридор | 5,24 | |
| 2.08 | Прихожая | 4,48 | |
| | | 93,08 | |
| 3<br>1Km | | | |
| 3.01 | Жилая комната | 13,08 | |
| 3.02 | Кухня-столовая | 18,46 | |
| 3.03 | Санузел | 4,56 | |
| 3.04 | Прихожая | 5,05 | |
| | | 41,15 | |
| 4<br>1Km | | | |
| 4.01 | Жилая комната | 13,13 | |
| 4.02 | Кухня-столовая | 18,26 | |
| 4.03 | Санузел | 5,54 | |
| 4.04 | Прихожая | 4,02 | |
| | | 40,95 | |


## Экспликация помещений 3-6 этажа

| Номер помещения | Наименование | Площадь, м² | Кат. помещения |
|---|---|---|---|
| 5<br>2Ks | | | |
| 5.01 | Жилая комната | 16,18 | |
| 5.02 | Жилая комната | 11,75 | |
| 5.03 | Кухня | 13,64 | |
| 5.04 | Санузел | 4,52 | |
| 5.05 | Санузел | 2,50 | |
| 5.06 | Коридор | 4,77 | |
| 5.07 | Прихожая | 7,57 | |
| | | 60,93 | |
| 6<br>2Kl | | | |
| 6.01 | Жилая комната | 16,07 | |
| 6.02 | Жилая комната | 14,36 | |
| 6.03 | Кухня-столовая | 20,19 | |
| 6.04 | Санузел | 5,80 | |
| 6.05 | Санузел | 3,72 | |
| 6.06 | Коридор | 7,09 | |
| 6.07 | Прихожая | 7,35 | |
| | | 74,58 | |
| 7<br>2Ks | | | |
| 7.01 | Жилая комната | 18,62 | |
| 7.02 | Жилая комната | 12,02 | |
| 7.03 | Кухня | 12,12 | |
| 7.04 | Санузел | 4,50 | |
| 7.05 | Санузел | 3,68 | |
| 7.06 | Коридор | 3,76 | |
| 7.07 | Прихожая | 6,32 | |
| | | 61,02 | |
| 8<br>2Kl | | | |
| 8.01 | Жилая комната | 19,47 | |
| 8.02 | Жилая комната | 16,58 | |
| 8.03 | Кухня-столовая | 20,49 | |
| 8.04 | Санузел | 4,33 | |
| 8.05 | Санузел | 3,14 | |
| 8.06 | Коридор | 4,31 | |
| 8.07 | Прихожая | 9,68 | |
| | | 78,00 | |
| Итого: | | 598,27 | |

## Условные обозначения

- Стены зашивки утеплённые
- Стены зашивки
- Стены железобетонные
- Стены из кладочных материалов

## Компоновочная схема

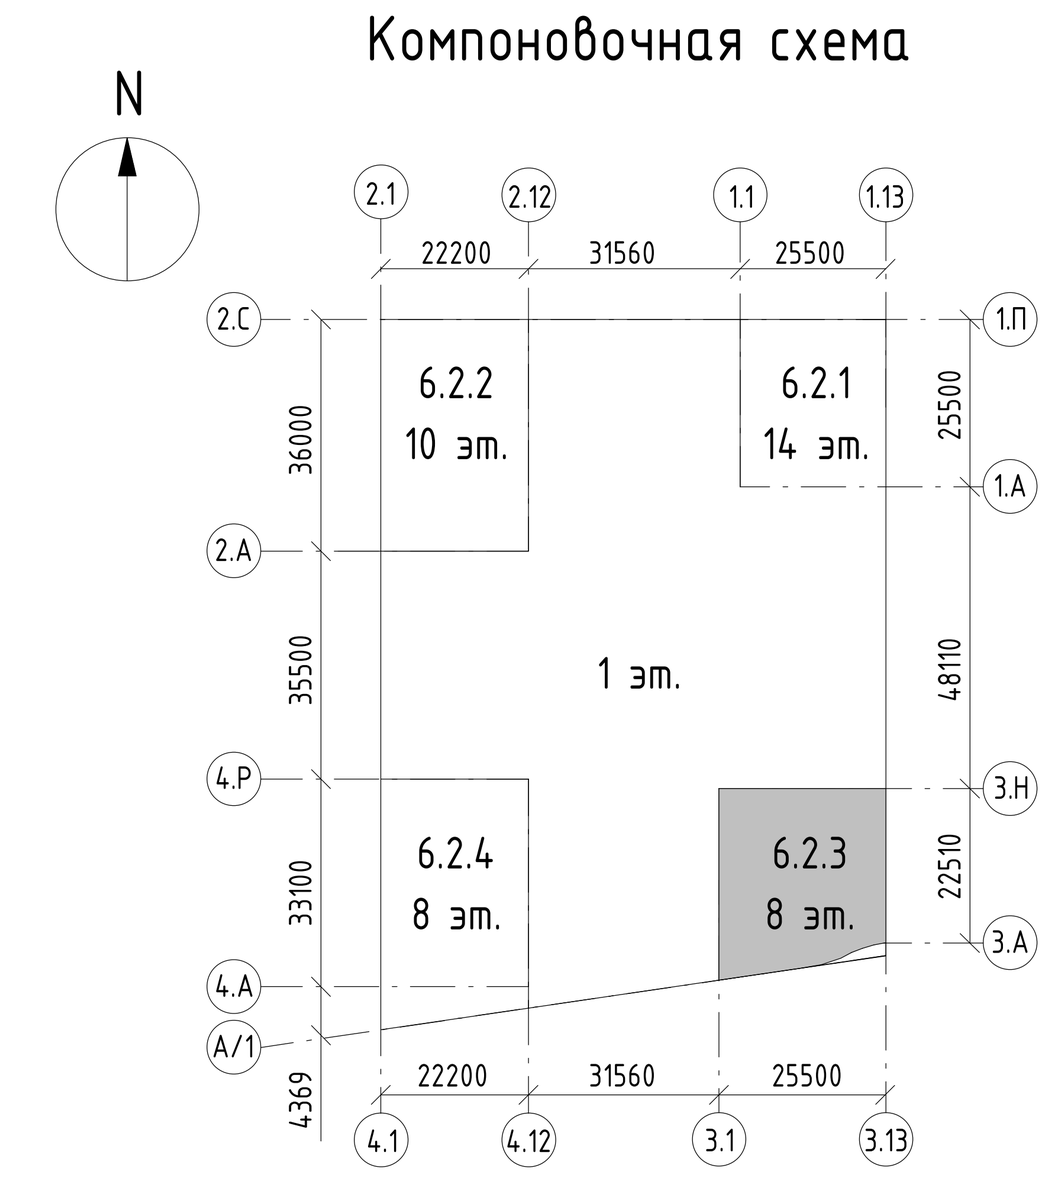


Примечание:
1. Зашивки выполнять до уровня перекрытия;
2. Планы выполнены без учета отделки;
3. Для стен ВС-18 шаг стоек выполнить 600мм;
4. Ведомость зашивок см. лист 18.

Согласовано

Взам. инв. №

Подп. и дата

Инв. № подл.

| | | | | | | |
|---|---|---|---|---|---|---|
| 1 | | Нов. | 1214-25 | | 10.25 | **94-0421-ОК-1/Н-6.2-3-1-АР2.1** |
| Изм. | Кол.уч. | Лист | №док. | Подпись | Дата | Жилой дом с приспособлением подземной автостоянки под защитное сооружение гражданской обороны – «укрытие» (ЗСГО) с инженерными сетям и благоустройством территории по адресу: г. Москва, внутригородское муниципальное образование Измайлово, Сиреневый бульвар, земельный участок 4/9 (участок 6.2) |
| Разработал | Маляр | | | | 02.2025 | Архитектурные решения. Типовые этажи. Корпус 3 |
| Проверил | Дейнека | | | | 02.2025 | Стадия: р; Лист: 19*; Листов: |
| ГАП | Гуслякова | | | | 02.2025 | |
| Нач.отдела | Беляков | | | | 02.2025 | Маркировочный план зашивок. План 3 этажа на отм. +9,400 |
| Н.контр. | Ивлева | | | | 02.2025 | Генпро |
| ГИП | Крюков | | | | 02.2025 | |

Формат А0