
Корпус 6.2.3. План 7 этажа на отм. +22,600

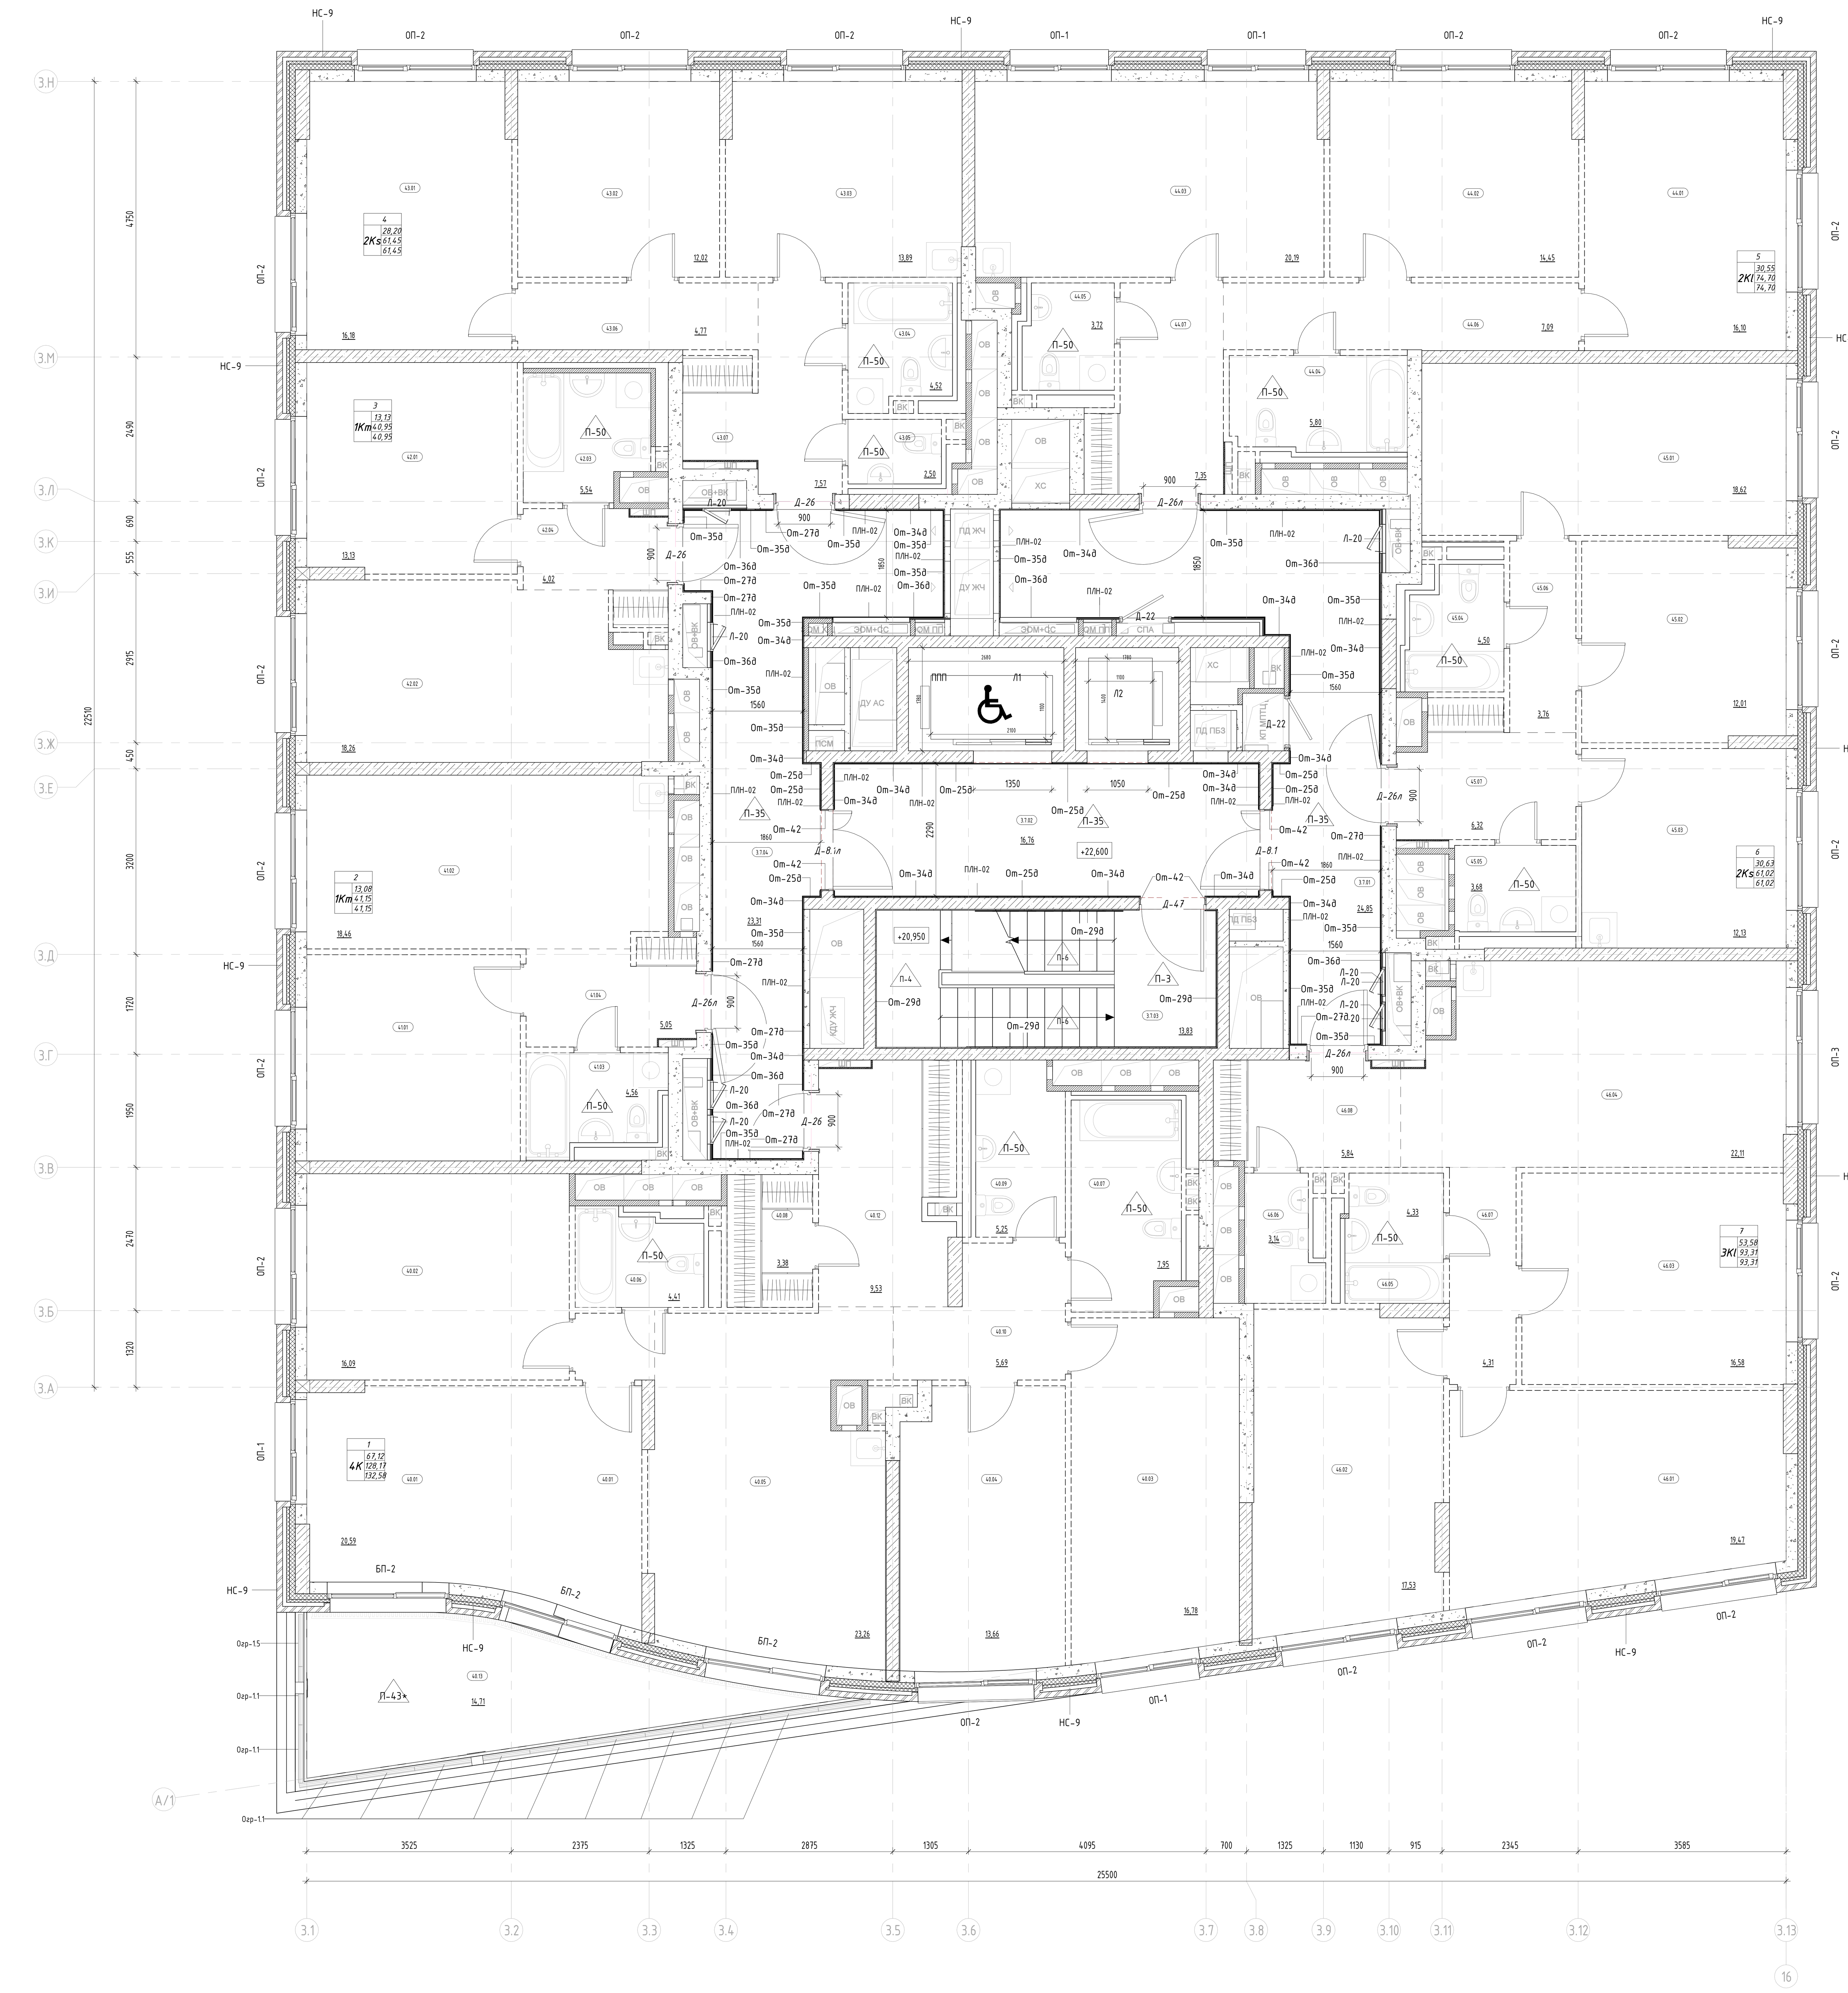

Экспликация помещений 7 этажа

Номер помещения	Наименование	Площадь, м²	Площадь с коэф.
МОП			
3.7.01	Межквартирный коридор	24,85	24,85
3.7.02	Тамбур-шлюз ПБЗ МГН	16,76	16,76
3.7.03	Лестничная клетка Н2	13,83	13,83
3.7.04	Межквартирный коридор	23,31	23,31
		78,75	78,75
1 4K			
40.01	Жилая комната	20,59	20,59
40.02	Жилая комната	16,09	16,09
40.03	Жилая комната	16,78	16,78
40.04	Жилая комната	13,66	13,66
40.05	Кухня-столовая	23,26	23,26
40.06	Санузел	4,41	4,41
40.07	Санузел	7,95	7,95
40.08	Гардеробная	3,38	3,38
40.09	Санузел	5,25	5,25
40.10	Коридор	5,69	5,69
40.11	Коридор	1,58	1,58
40.12	Прихожая	9,53	9,53
40.13	Терраса	14,71	4,41
		142,88	132,58
2 1Km			
41.01	Жилая комната	13,08	13,08
41.02	Кухня-столовая	18,46	18,46
41.03	Санузел	4,56	4,56
41.04	Прихожая	5,05	5,05
		41,15	41,15
3 1Km			
42.01	Жилая комната	13,13	13,13
42.02	Кухня-столовая	18,26	18,26
42.03	Санузел	5,54	5,54
42.04	Прихожая	4,02	4,02
		40,95	40,95

Экспликация помещений 7 этажа

Номер помещения	Наименование	Площадь, м²	Площадь с коэф.
4 2Ks			
43.01	Жилая комната	16,18	16,18
43.02	Жилая комната	12,02	12,02
43.03	Кухня	13,89	13,89
43.04	Санузел	4,52	4,52
43.05	Санузел	2,50	2,50
43.06	Коридор	4,77	4,77
43.07	Прихожая	7,57	7,57
		61,45	61,45
5 2Kl			
44.01	Жилая комната	16,10	16,10
44.02	Жилая комната	14,45	14,45
44.03	Кухня	20,19	20,19
44.04	Санузел	5,80	5,80
44.05	Санузел	3,72	3,72
44.06	Коридор	7,09	7,09
44.07	Прихожая	7,35	7,35
		74,70	74,70
6 2Ks			
45.01	Жилая комната	18,62	18,62
45.02	Жилая комната	12,01	12,01
45.03	Кухня	12,13	12,13
45.04	Санузел	4,50	4,50
45.05	Санузел	3,68	3,68
45.06	Коридор	3,76	3,76
45.07	Прихожая	6,32	6,32
		61,02	61,02
7 3Kl			
46.01	Жилая комната	19,47	19,47
46.02	Жилая комната	17,53	17,53
46.03	Жилая комната	16,58	16,58
46.04	Кухня-столовая	22,11	22,11
46.05	Санузел	4,33	4,33
46.06	Санузел	3,14	3,14
46.07	Коридор	4,31	4,31
46.08	Прихожая	5,84	5,84
		93,31	93,31
Итого:		594,21	583,91


Спецификация парапетных воронок

Поз.	Обозначение	Наименование	Кол-во	Примечание
1	HL9/7/8	переходник с пластика DN75 на чугун SML DN80	2	
2	HL68P.0/75	парапетная воронка с фланцем и отводящей трубой, DN75	2	

Спецификация лотков внутреннего водостока

Поз.	Наименование	Обозначение	Ед. изм.	Кол-во	Примечание
1	Лоток ЛВ -200.275.200- НС Мини 200 нержавеющая сталь	СТО 86671138-1.01-2023	п.м.	17,7	
2	Трапоприямок цилиндрический ТП -110.110.120-51- НС с горизонтальным выпуском Ду 50 нержавеющая сталь	СТО 86671138-1.01-2023	шт.	2	D=110 H=120
3	Гидрозатвор подвесной ГЗ -106.84.92- НС Ду 50 для цилиндрического корпуса Ф 110 нержавеющая сталь	СТО 86671138-1.01-2023	шт.	2	D=51
4	Уловитель УМП -103.103.26- НС для цилиндрического корпуса Ф 110 нержавеющая сталь	СТО 86671138-1.01-2023	шт.	2	D=103 H=26
5	Решетка водоприемная Basic РВ -20.24.100 штампованная к лотку Мини 200 нержавеющая сталь	СТО 86671138-1.01-2023	шт.	20	L=1000 H=12
6	Торцевая крышка ТК -20.270.720- НС нержавеющая сталь к лотку Евро 200	СТО 86671138-1.01-2023	шт.	3	

Компоновочная схема

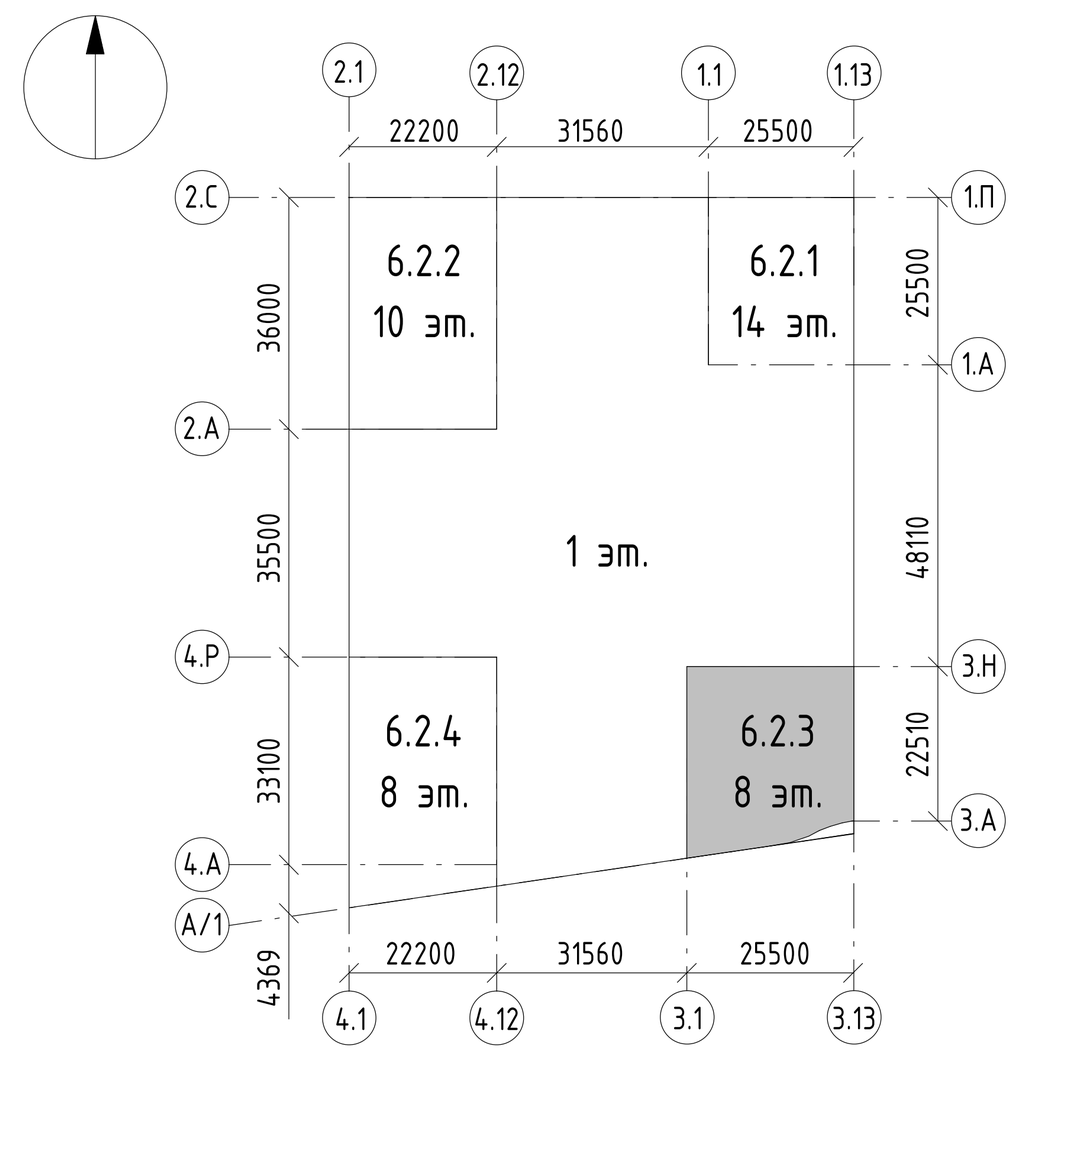

Условные обозначения:

- Монолитный железобетон
- Кладка из кирпича полнотелого КР-р-по 250х120х65/1НФ/10 0/2,0/50 (ГОСТ 530-2012), М100, F50 на цементно-песчаном растворе М75 - 120 мм, 250 мм
- Кладка из блоков из ячеистого бетона Блок I/600х100(200,250)х250/D60 0/В3,5/F100 (ГОСТ 31360-2007) - 100 мм, 200 мм, 250 мм
- Плиты гипсовые пазогребневые (полнотелые, влагостойкие) ПлГН1 - 667х500х80(100), полн, А, D (ГОСТ 6428-2018) - 80, 100 мм
- Облицовка (тип С 626) на металлическом каркасе (профиль ПН 50х40 и ПС 50х50) - 50 мм, с зашивкой 2 листами ГСП-А - 12,5 мм 75 мм
- Облицовка стен (тип С 626) на металлическом каркасе (профиль ПН 50х40 и ПС 50х50), с заполнением утеплителем минераловатным (Технониколь ТЕХНОФАС ДЕКОР) ρ=90-110 кг/м³, λБ= 0,041 Вт/м°С, R на отрыв не менее 15 кПа - 50 мм, зашивкой 2 листами ГСП-А - 12,5 мм - 75мм
- Зашивки иженерных коммуникаций квартир, невозводимые
- Кладка из блоков из ячеистого бетона Блок I/600х200х250/D60 0/В3,5/F100 (ГОСТ 31360-2007) - 200 мм; Минеральная вата Технониколь Техновент Стандарт (или аналог), р=72-88кг/м3 - 150 мм; Воздушный зазор – 68 мм, Облицовочный кирпич Донские Зори «Волхонка» W077/2 RAL 8012 (или аналог) - 102 мм
- Железобетон - 200 мм; Минеральная вата Технониколь Техновент Стандарт (или аналог), р=72-88кг/м3 - 150 мм; Воздушный зазор – 68 мм, Облицовочный кирпич Донские Зори «Волхонка» W077/2 RAL 8012 (или аналог) - 102 мм
- 3.10 — Марка помещения (номер)
- От-7 — Марка отделки стен
- П-35 — Марка отделки пола
- ПЛН-02 — Марка плинтуса
- Д-1 — Марка двери
- Индекс квартиры (1K); 1 — Номер квартиры; 31,05 — Жилая площадь квартиры, кв.м; 44,55 — Общая площадь квартиры, кв.м; 46,00 — Общая приведенная площадь квартиры, кв.м (с учетом летних помещений)

Примечания.
1. Состав раздела и общие указания см. лист 1 "Общие данные".
2. Данный лист смотреть совместно с другими листами этого альбома, инженерными и конструктивными разделами (КР, ОВ, ВК, ЭОМ, СС).
3. Конструкции ограждений лестничных маршей смотреть раздел КМ.
4. Ведомость отделки стен см. лист 15 данного раздела.
5. Перед изготовлением и установкой дверных блоков выполнить фактические замеры по месту.
6. В случае отклонений от проектных и нормативных значений оповестить Заказчика и авторов проекта.
7. Узел примыкание подвесного потолка к витражу, узел примыкания пола к витражу, см на л. 17.
8. Марки, спецификации и схемы заполнения проемов светопрозрачными конструкциями см. 94-0421-ОК-1/Н-6.2-3-1-АР2.3
9. Утепление и облицовка фасада не маркируются в текущем комплекте и не учитываются в объемах материалов стен. См. комплект 94-0421-ОК-1/Н-6.2-1..4-0-АР4
10. Решения по террасе см. комплект 94-0421-ОК-1/Н-6.2-1..4-0-АР4

94-0421-ОК-1/Н-6.2-3-1-АР2.1

Жилой дом с приспособлением подземной автостоянки под защитное сооружение гражданской обороны – «укрытие» (ЗСГО) с инженерными сетям и благоустройством территории по адресу: г. Москва, внутригородское муниципальное образование Измайлово, Сиреневый бульвар, земельный участок 4/9 (участок 6.2)

Изм.	Кол.уч.	Лист	№док.	Подпись	Дата
1		Зам.	1214-25		10.25

Должность	Фамилия	Подпись	Дата
Разработал	Маляр		02.2025
Проверил	Дейнека		02.2025
ГАП	Гуслякова		02.2025
Нач.отдела	Беляков		02.2025
Н.контр.	Ивлева		02.2025
ГИП	Крюков		02.2025

Архитектурные решения. Типовые этажи. Корпус 3

Стадия	Лист	Листов
р	9	

Корпус 6.2.3. Маркировочный план 7 этажа на отм. +22,600

Генпро

Формат А0