
Корпус 6.2.4. План 7 этажа на отм. +22,600

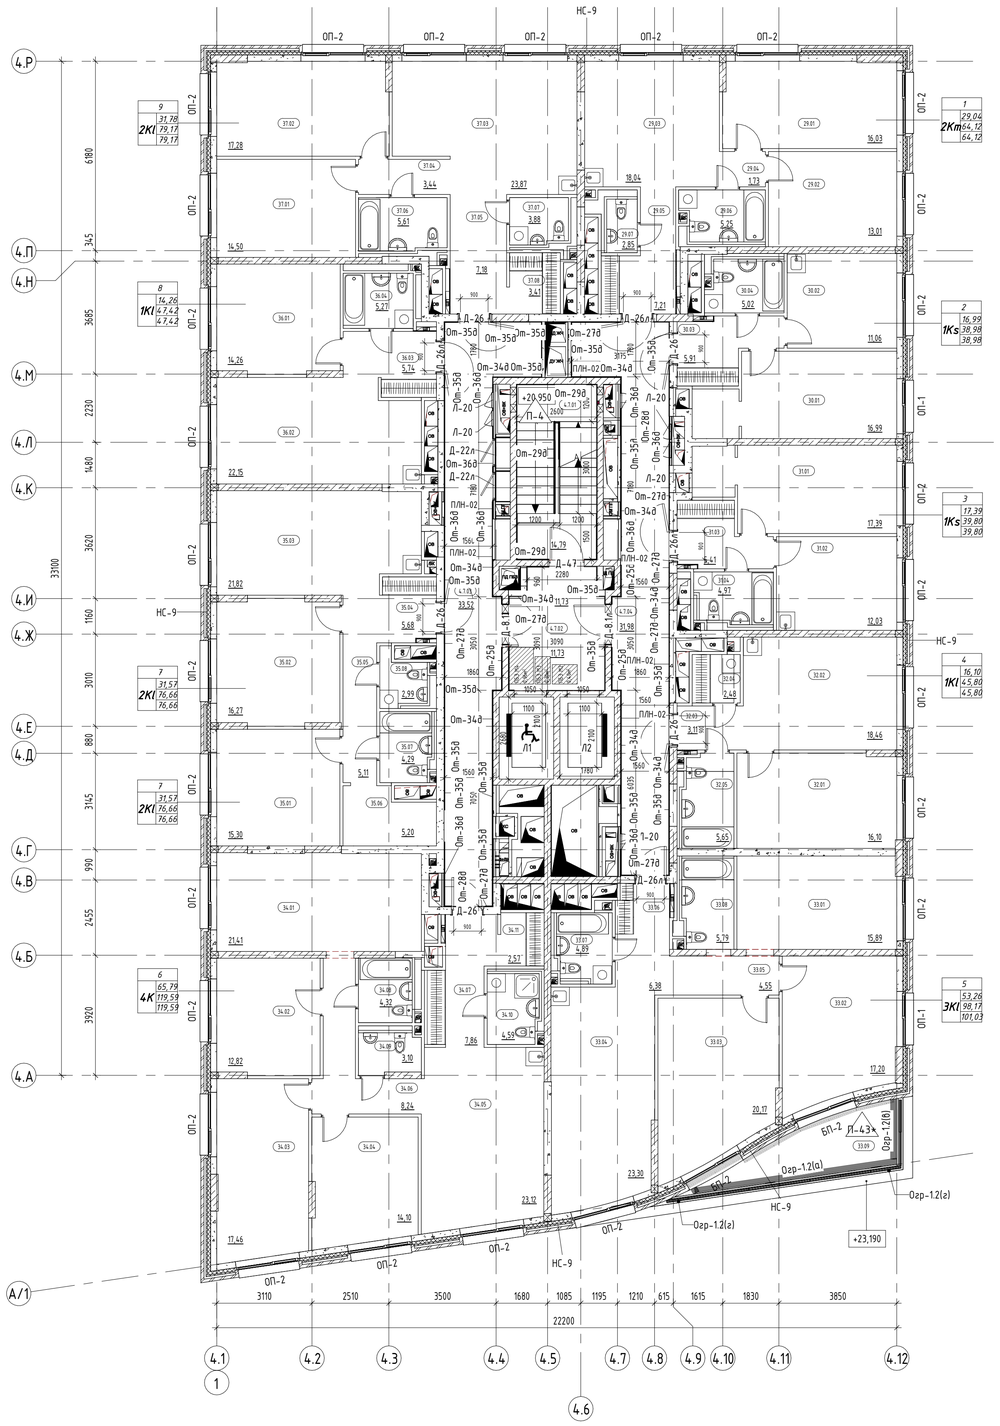

Спецификация парапетных воронок

Поз.	Обозначение	Наименование	Кол-во	Примечание
1	HL9/7/8	переходник с пластика DN75 на чугун SML DN80	2	
2	HL68P.0/75	парапетная воронка с фланцем и отводящей трубой, DN75	2	

Спецификация лотков внутреннего водостока

Поз.	Наименование	Обозначение	Ед. изм.	Кол-во	Примечание
1	Лоток ЛВ -200.275.200- НС Мини 200 нержавеющая сталь	СТО 86671138-1.01-2023	п.м.	17,7	
2	Трапоприямок цилиндрический ТП -110.110.120-51- НС с горизонтальным выпуском Ду 50 нержавеющая сталь	СТО 86671138-1.01-2023	шт.	2	D=110 H=120
3	Гидрозатвор подвесной ГЗ -106.84.92- НС Ду 50 для цилиндрического корпуса Ф 110 нержавеющая сталь	СТО 86671138-1.01-2023	шт.	2	D=51
4	Уловитель УМП -103.103.26- НС для цилиндрического корпуса Ф 110 нержавеющая сталь	СТО 86671138-1.01-2023	шт.	2	D=103 H=26
5	Решетка водоприемная Basic РВ -20.24.100 штампованная к лотку Мини 200 нержавеющая сталь	СТО 86671138-1.01-2023	шт.	20	L=1000 H=12
6	Торцевая крышка ТК -20.270.720- НС нержавеющая сталь к лотку Евро 200	СТО 86671138-1.01-2023	шт.	3	

Экспликация помещений 7 этажа

Номер помещения	Наименование	Площадь, м²	Площадь с коэффициентом
МОП			
4.7.01	Лестничная клетка Н2	14,79	14,79
4.7.02	Тамбур-шлюз ПБЗ МГН	11,73	11,73
4.7.03	Межквартирный коридор	33,52	33,52
4.7.04	Межквартирный коридор	31,98	31,98
		92,02	92,02
1			
2Km			
29.01	Жилая комната	16,03	16,03
29.02	Жилая комната	13,01	13,01
29.03	Кухня-столовая	18,04	18,04
29.04	Коридор	1,73	1,73
29.05	Прихожая	7,21	7,21
29.06	Санузел	5,25	5,25
29.07	Санузел	2,85	2,85
		64,12	64,12
2			
1Ks			
30.01	Жилая комната	16,99	16,99
30.02	Кухня	11,06	11,06
30.03	Прихожая	5,91	5,91
30.04	Санузел	5,02	5,02
		38,98	38,98
3			
1Ks			
31.01	Жилая комната	17,39	17,39
31.02	Кухня	12,03	12,03
31.03	Прихожая	5,41	5,41
31.04	Санузел	4,97	4,97
		39,80	39,80
4			
1Kl			
32.01	Жилая комната	16,10	16,10
32.02	Кухня-столовая	18,46	18,46
32.03	Прихожая	3,11	3,11
32.04	Постирочная- гардеробная	2,48	2,48
32.05	Санузел	5,65	5,65
		45,80	45,80
5			
3Kl			
33.01	Жилая комната	15,89	15,89
33.02	Жилая комната	17,20	17,20
33.03	Жилая комната	20,17	20,17
33.04	Кухня-столовая	23,30	23,30
33.05	Коридор	4,55	4,55
33.06	Прихожая	6,38	6,38
33.07	Санузел	4,89	4,89
33.08	Санузел	5,79	5,79
33.09	Терраса	9,53	2,86
		107,70	101,03

Экспликация помещений 7 этажа

Номер помещения	Наименование	Площадь, м²	Площадь с коэффициентом
6			
4K			
34.01	Жилая комната	21,41	21,41
34.02	Жилая комната	12,82	12,82
34.03	Жилая комната	17,46	17,46
34.04	Жилая комната	14,10	14,10
34.05	Кухня-столовая	23,12	23,12
34.06	Коридор	8,24	8,24
34.07	Прихожая	7,86	7,86
34.08	Санузел	4,32	4,32
34.09	Санузел	3,10	3,10
34.10	Санузел	4,59	4,59
34.11	Гардеробная	2,57	2,57
		119,59	119,59
7			
2Kl			
35.01	Жилая комната	15,30	15,30
35.02	Жилая комната	16,27	16,27
35.03	Кухня-столовая	21,82	21,82
35.04	Прихожая	5,68	5,68
35.05	Коридор	5,11	5,11
35.06	Гардеробная	5,20	5,20
35.07	Санузел	4,29	4,29
35.08	Санузел	2,99	2,99
		76,66	76,66
8			
1Kl			
36.01	Жилая комната	14,26	14,26
36.02	Кухня-столовая	22,15	22,15
36.03	Прихожая	5,74	5,74
36.04	Санузел	5,27	5,27
		47,42	47,42
9			
2Kl			
37.01	Жилая комната	14,50	14,50
37.02	Жилая комната	17,28	17,28
37.03	Кухня-столовая	23,87	23,87
37.04	Коридор	3,44	3,44
37.05	Прихожая	7,18	7,18
37.06	Санузел	5,61	5,61
37.07	Санузел	3,88	3,88
37.08	Гардеробная	3,41	3,41
		79,17	79,17
Итого:		711,26	704,59

Условные обозначения:

- Монолитный железобетон
- Кладка из кирпича полнотелого КР-р-по 250х120х65/1НФ/10 0/2,0/50 (ГОСТ 530-2012), М100, F50 на цементно-песчаном растворе М75 - 120 мм, 250 мм
- Кладка из блоков из ячеистого бетона Блок I/600х100(200,250)х250/D60 0/B3,5/F100 (ГОСТ 31360-2007) - 100 мм, 200 мм, 250 мм
- Плиты гипсовые пазогребневые (полнотелые, влагостойкие) ПлГН1 - 667х500х80(100), полн, А, D (ГОСТ 6428-2018) - 80, 100 мм
- Внутриквартирные гипсовые пазогребневые перегородки возводятся на один ряд кладки
- Кладка из блоков из ячеистого бетона Блок I/600х200х250/D60 0/B3,5/F100 (ГОСТ 31360-2007) - 200 мм; Минеральная вата Технониколь Техноветт Стандарт (или аналог), р=72-88кг/м3 - 150 мм; Воздушный зазор - 68 мм, Облицовочный кирпич Донские Зори «Волхонка» W077/2 RAL 8012 (или аналог) - 102 мм
- Железобетон - 200 мм; Минеральная вата Технониколь Техноветт Стандарт (или аналог), р=72-88кг/м3 - 150 мм; Воздушный зазор - 68 мм, Облицовочный кирпич Донские Зори «Волхонка» W077/2 RAL 8012 (или аналог) - 102 мм

(3.10) Марка помещения (номер)

Отм-7 Марка отделки стен


П-35 Марка отделки пола

П/Н-02 Марка плинтуса

Д-1 Марка двери

Индекс квартиры
- 1 — Номер квартиры
- 1К — 31,05 Жилая площадь квартиры, кв.м
- 44,55 Общая площадь квартиры, кв.м
- 46,00 Общая приведенная площадь квартиры, кв.м (с учетом летних помещений)

Компоновочная схема

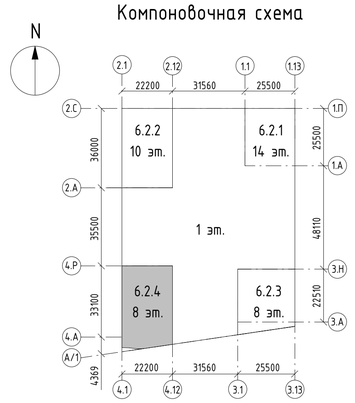

Примечания.

1. Решения по водоотводу с покрытия террасы (П-43*), устройству уклона покрытия см. АР4. л. 60, также АР2.3 л. 2

						94-0421-ОК-1/Н-6.2-4-1-АР2.1	
						Жилой дом с приспособлением подземной автостоянки под защитное сооружение гражданской обороны - «укрытие» (ЗСГО) с инженерными сетями и благоустройством территории по адресу: г. Москва, внутригородское муниципальное образование Измайлово, Сиреневый бульвар, земельный участок 4/9 (участок 6.2)	
1		Зам.	1215-25		10.25		
Изм.	Кол.уч.	Лист	№док.	Подпись	Дата		
Разработал		Маляр			02.2025	Архитектурные решения. Типовые этажи. Корпус 4	Стадия: Р; Лист: 11; Листов:
Проверил		Дейнека			02.2025		
ГАП		Гуслякова			02.2025		
Нач.отдела		Беляков			02.2025		
Н.контр.		Иблева			02.2025	Корпус 6.2.4. Маркировочный план 7 этажа на отм. +22,600	Генпро
ГИП		Крюков			02.2025		

Формат А1

Согласовано

Взам. инв. №

Подп. и дата

Инв. № подл.