
Корпус 6.2.4. План 8 этажа на отм. +25,900

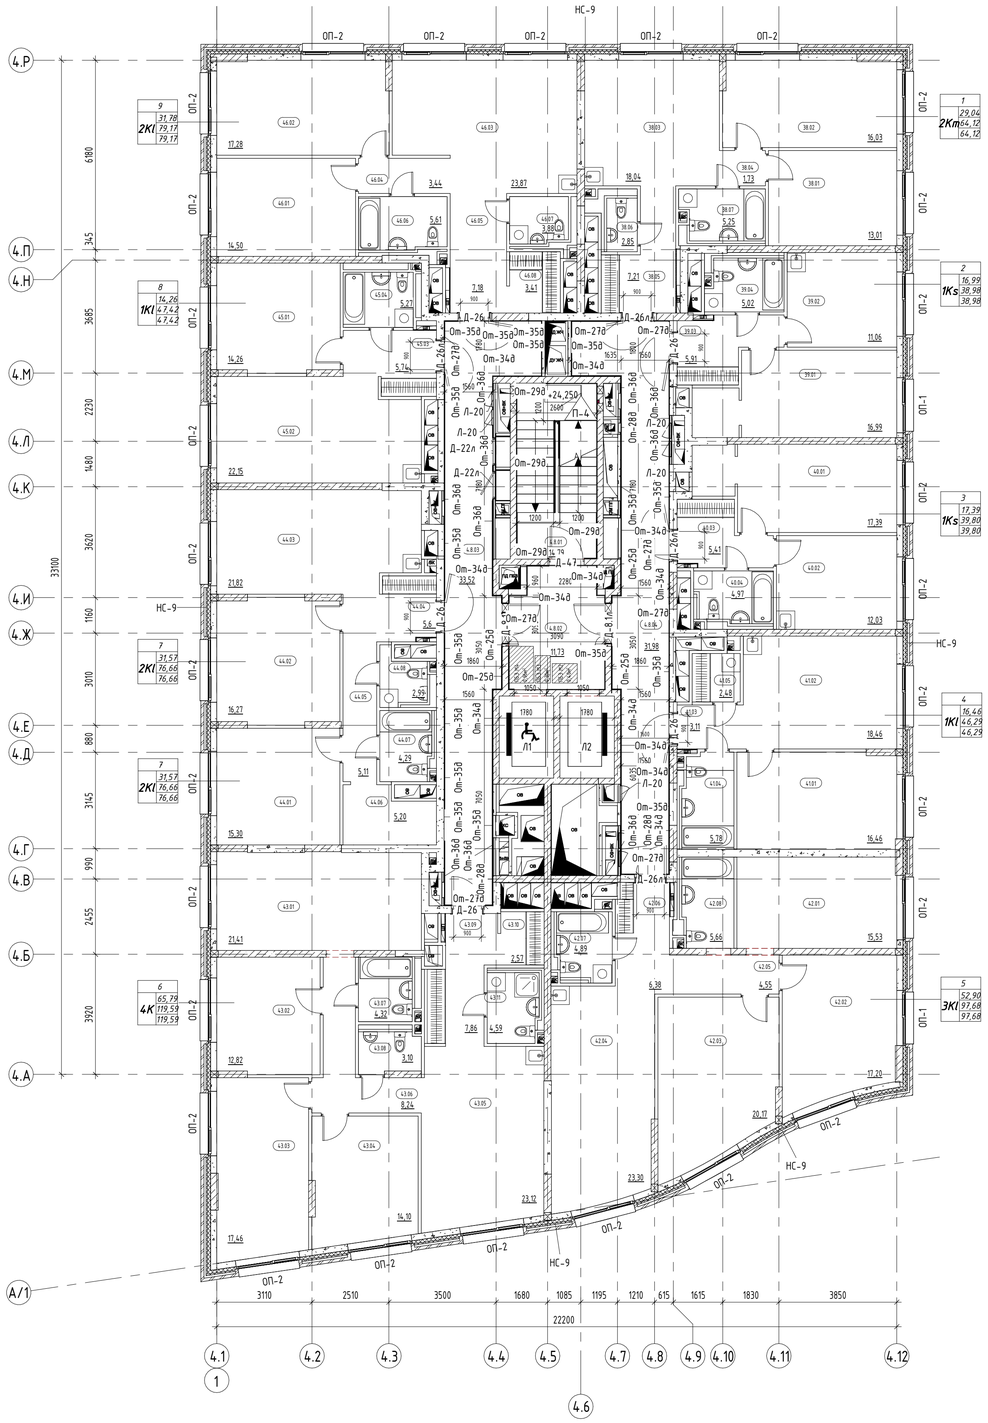

Экспликация помещений 8 этажа

Номер помещения	Наименование	Площадь, м²	Площадь с коэффициентом
МОП			
4.8.01	Лестничная клетка	14,79	14,79
4.8.02	Тамбур-шлюз с ПБЗ МГН	11,73	11,73
4.8.03	Межквартирный коридор	33,52	33,52
4.8.04	Межквартирный коридор	31,98	31,98
		92,02	92,02
1			
2Km			
38.01	Жилая комната	13,01	13,01
38.02	Жилая комната	16,03	16,03
38.03	Кухня-столовая	18,04	18,04
38.04	Коридор	1,73	1,73
38.05	Прихожая	7,21	7,21
38.06	Санузел	2,85	2,85
38.07	Санузел	5,25	5,25
		64,12	64,12
2			
1Ks			
39.01	Жилая комната	16,99	16,99
39.02	Кухня	11,06	11,06
39.03	Прихожая	5,91	5,91
39.04	Санузел	5,02	5,02
		38,98	38,98
3			
1Ks			
40.01	Жилая комната	17,39	17,39
40.02	Кухня	12,03	12,03
40.03	Прихожая	5,41	5,41
40.04	Санузел	4,97	4,97
		39,80	39,80
4			
1К1			
41.01	Жилая комната	16,46	16,46
41.02	Кухня-столовая	18,46	18,46
41.03	Прихожая	3,11	3,11
41.04	Санузел	5,78	5,78
41.05	Постирочная- гардеробная	2,48	2,48
		46,29	46,29
5			
ЭК1			
42.01	Жилая комната	15,53	15,53
42.02	Жилая комната	17,20	17,20
42.03	Жилая комната	20,17	20,17
42.04	Кухня-столовая	23,30	23,30
42.05	Коридор	4,55	4,55
42.06	Прихожая	6,38	6,38
42.07	Санузел	4,89	4,89
42.08	Санузел	5,66	5,66
		97,68	97,68

Экспликация помещений 8 этажа

Номер помещения	Наименование	Площадь, м²	Площадь с коэффициентом
6			
4К			
43.01	Жилая комната	21,41	21,41
43.02	Жилая комната	12,82	12,82
43.03	Жилая комната	17,46	17,46
43.04	Жилая комната	14,10	14,10
43.05	Кухня-столовая	23,12	23,12
43.06	Коридор	8,24	8,24
43.07	Санузел	4,32	4,32
43.08	Санузел	3,10	3,10
43.09	Прихожая	7,86	7,86
43.10	Гардеробная	2,57	2,57
43.11	Санузел	4,59	4,59
		119,59	119,59
7			
2К1			
44.01	Жилая комната	15,30	15,30
44.02	Жилая комната	16,27	16,27
44.03	Кухня-столовая	21,82	21,82
44.04	Прихожая	5,68	5,68
44.05	Коридор	5,11	5,11
44.06	Гардеробная	5,20	5,20
44.07	Санузел	4,29	4,29
44.08	Санузел	2,99	2,99
		76,66	76,66
8			
1К1			
45.01	Жилая комната	14,26	14,26
45.02	Кухня-столовая	22,15	22,15
45.03	Прихожая	5,74	5,74
45.04	Санузел	5,27	5,27
		47,42	47,42
9			
2К1			
46.01	Жилая комната	14,50	14,50
46.02	Жилая комната	17,28	17,28
46.03	Кухня-столовая	23,87	23,87
46.04	Коридор	3,44	3,44
46.05	Прихожая	7,18	7,18
46.06	Санузел	5,61	5,61
46.07	Санузел	3,88	3,88
46.08	Гардеробная	3,41	3,41
		79,17	79,17
Итого:		701,73	701,73

Условные обозначения:

- Монолитный железобетон
- Кладка из кирпича полнотелого КР-р-по 250х120х65/1НФ/10 0/2,0/50 (ГОСТ 530-2012), М100, F50 на цементно-песчаном растворе М75 - 120 мм, 250 мм
- Кладка из блоков из ячеистого бетона Блок I/600х100(200,250)х250/D60 0/B3,5/F100 (ГОСТ 31360-2007) - 100 мм, 200 мм, 250 мм
- Плиты гипсовые пазогребневые (полнотелые, влагостойкие) ПпГН1 - 667х500х80(100), полн, А, D (ГОСТ 6428-2018) - 80, 100 мм
- Внутриквартирные гипсовые пазогребневые перегородки возводятся на один ряд кладки
- Кладка из блоков из ячеистого бетона Блок I/600х200х250/D60 0/B3,5/F100 (ГОСТ 31360-2007) - 200 мм; Минеральная вата Технониколь Технофент Стандарт (или аналог), р=72-88кг/м3 - 150 мм; Воздушный зазор - 68 мм, Облицовочный кирпич Донские Зори «Волхонка» W077/2 RAL 8012 (или аналог) - 102 мм
- Железобетон - 200 мм; Минеральная вата Технониколь Технофент Стандарт (или аналог), р=72-88кг/м3 - 150 мм; Воздушный зазор - 68 мм, Облицовочный кирпич Донские Зори «Волхонка» W077/2 RAL 8012 (или аналог) - 102 мм

(3.10) Марка помещения (номер)

Ом-7 Марка отделки стен


П-35 Марка отделки пола

ПЛН-02 Марка плинтуса

Д-1 Марка двери

Индекс квартиры
1
1К 31,05 Номер квартиры
44,55 Жилая площадь квартиры, кв.м
46,00 Общая площадь квартиры, кв.м
Общая приведенная площадь квартиры, кв.м (с учетом летних помещений)

Компоновочная схема

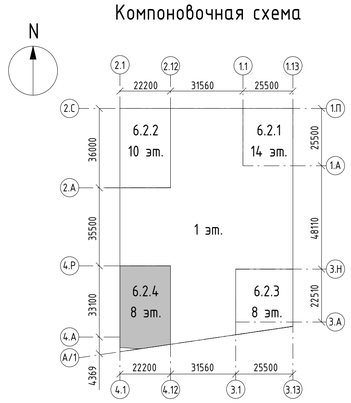

Примечания.
1. Решения по водоотводу с покрытия террасы (П-43*), устройству уклона покрытия см. АР4. л. 60, также АР2.3 л. 2

						94-0421-ОК-1/Н-6.2-4-1-АР2.1
						Жилой дом с приспособлением подземной автостоянки под защитное сооружение гражданской обороны - «укрытие» (ЗСГО) с инженерными сетям и благоустройством территории по адресу: г. Москва, внутригородское муниципальное образование Измайлово, Сиреневый бульвар, земельный участок 4/9 (участок 6.2)
1		Зам.	1215-25		10.25	
Изм.	Кол.уч.	Лист	№док.	Подпись	Дата	
Разработал		Маляр			02.2025	Архитектурные решения. Типовые этажи. Корпус 4
Проверил		Дейнека			02.2025	
ГАП		Гуслякова			02.2025	
Нач.отдела		Беляков			02.2025	Корпус 6.2.4. Маркировочный план 8 этажа на отм. +25,900
Н.контр.		Иблева			02.2025	
ГИП		Крюков			02.2025	

Стадия	Лист	Листов
Р	12	

Генпро

Формат А1

Согласовано

Взам. инв. №

Подп. и дата

Инв. № подл.