

Маркировочный план зашивок 2 этажа на отм. +6,100

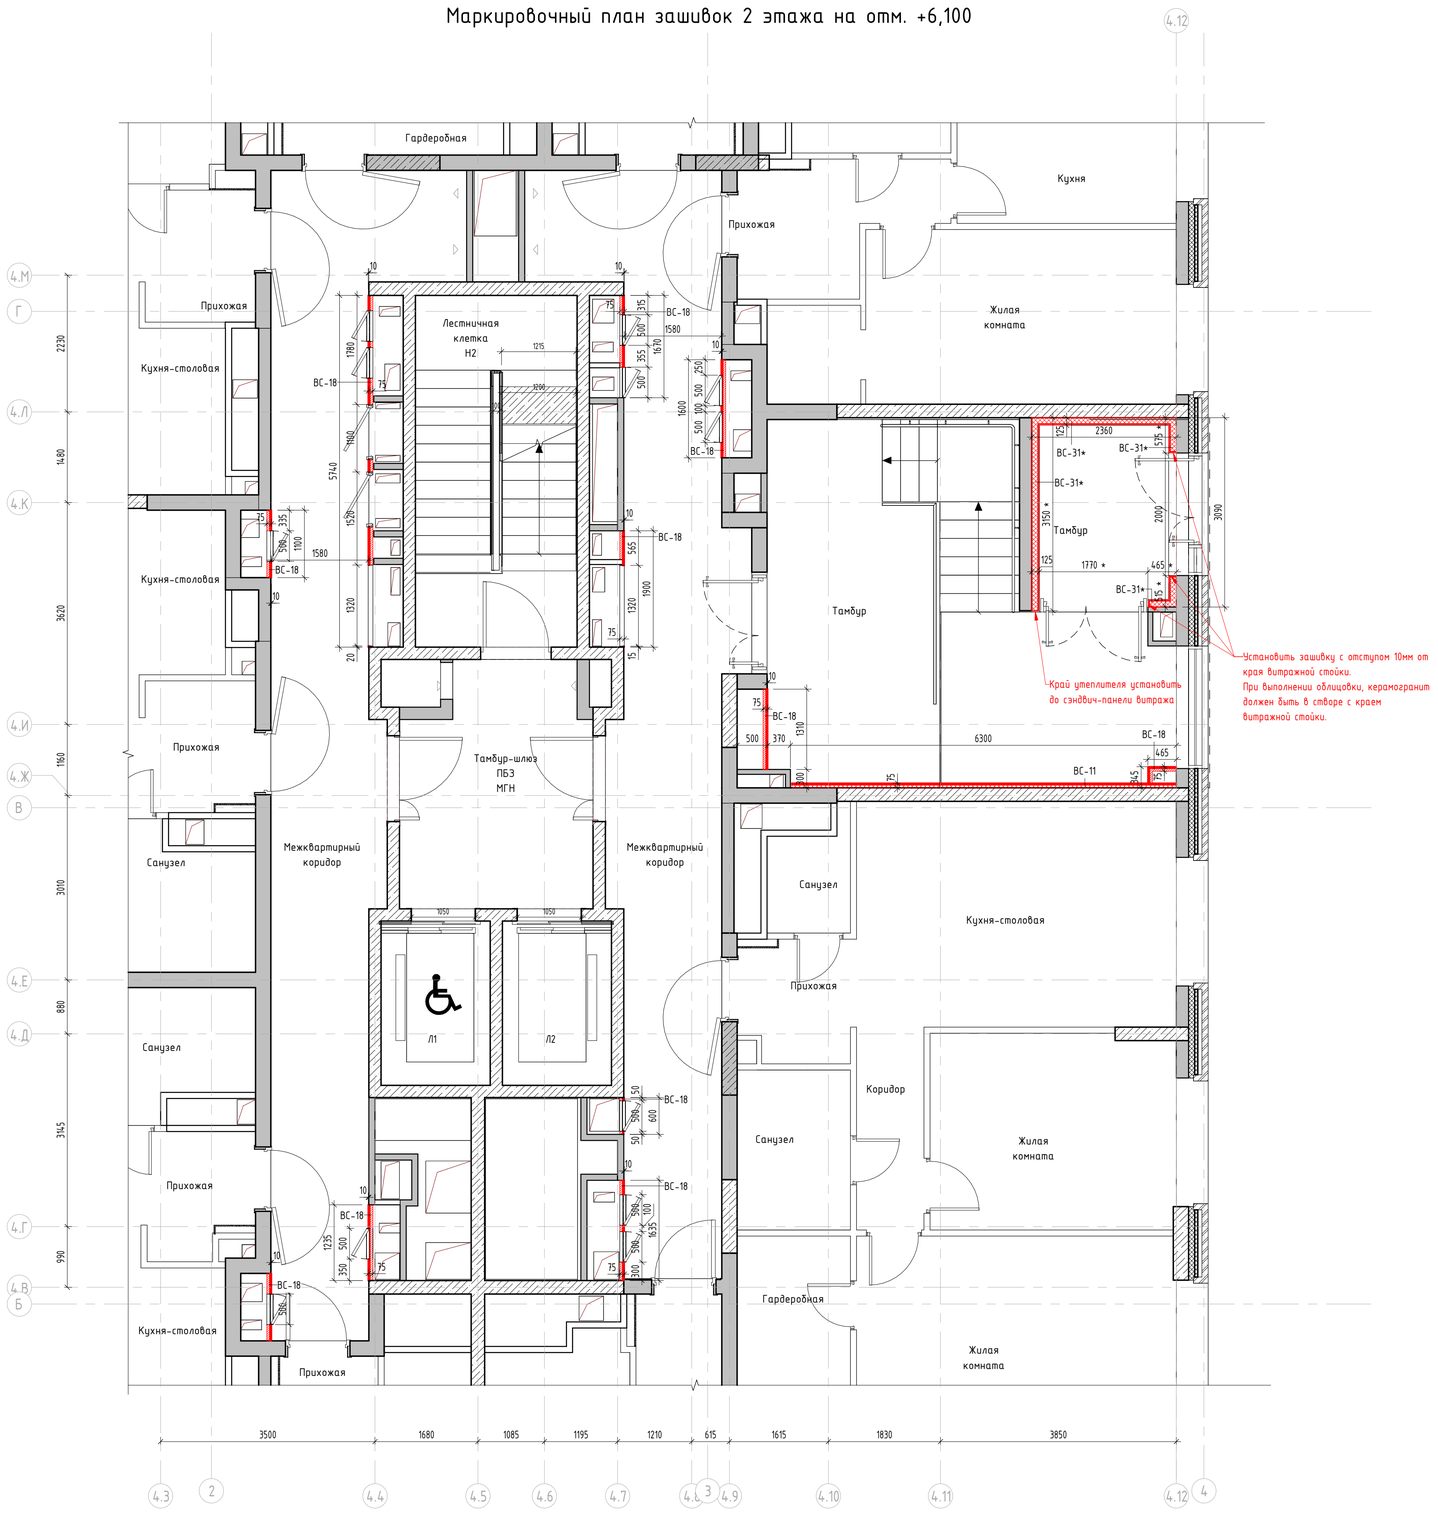

Ведомость зашивок 2-8 этажей

Марка	Описание материалов	Толщина	Обозначение	Длина,п.м.	Площадь, м²	Объем, м³	Примечание
ВС-11	Облицовка стен (тип С 626) на металлическом каркасе (профиль ПН 50х40 и ПС 50х50), с заполнением утеплителем минераловатным (Технониколь ТЕХНОФАС ДЕКОР) ρ=90-110 кг/м³, λБ=0,041 Вт/м*С, R на отрыв не менее 15 кПа - 50 мм, зашивкой 2 листами ГСП-А - 12,5 мм	75	ГОСТ Р 54359-2017, ТУ 5762-017-74182181-2015, ГОСТ 32314-2012	6	25,24	1,89	"Комплектные системы Кнауф облицовки поэлементной сборки из гипсовых строительныхплит ограждающих конструкций для жилых, общественных и производственных зданий" Выпуск 3 серия 1.073.9-2.08 год выпуска 2015; ГСП-А ГСП-Н2 по ГОСТ 32614-2012 (EN 520:2009
ВС-18	Облицовка (тип С 626) на металлическом каркасе (профиль ПН 50х40 и ПС 50х50) - 50 мм, с зашивкой 2 листами ГСП-А - 12,5 мм	75	ГОСТ Р 54359-2017, ТУ 5762-017-74182181-2015, ГОСТ 32314-2012	136	316,86	23,65	"Комплектные системы Кнауф облицовки поэлементной сборки из гипсовых строительных плит ограждающих конструкций для жилых, общественных и производственных зданий" Выпуск 3 серия 1.073.9-2.08 год выпуска 2015; ГСП-А ГСП-Н2 по ГОСТ 32614-2012 (EN 520:2009
ВС-31*	Облицовка (тип С 626) на металлическом каркасе (профиль ПН 50х40 и ПС 50х50), с заполнением утеплителем минераловатнымТехнониколь ТЕХНОФАС ДЕКОР) ρ=90-110 кг/м³, λБ=0,041 Вт/м*С, R на отрыв не менее 15 кПа - 140 мм, с зашивкой 2 листами ГСП-Н2 - 12,5 мм	125	ГОСТ Р 54359-2017, ТУ 5762-017-74182181-2015, ГОСТ 32314-2012	9	32,67	4,08	"Комплектные системы Кнауф облицовки поэлементной сборки из гипсовых строительных плит ограждающих конструкций для жилых, общественных и производственных зданий" Выпуск 3 серия 1.073.9-2.08 год выпуска 2015; ГОСТ Р 54359-2017, ТУ 5762-017-74182181-2015, ГОСТ 32314-2012"

Компоновочная схема

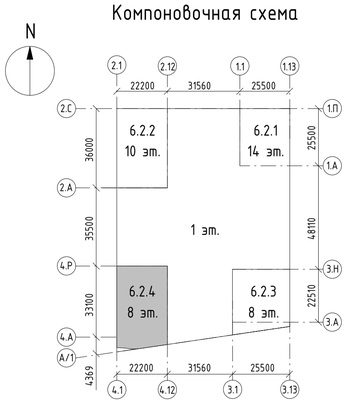

Примечание:
1. Зашивки выполнять до уровня перекрытия;
2. Для стен ВС-11, ВС-31* шаг стоек выполнить 300мм, для стен ВС-18 - 600мм
3. Планы выполнены без учета отделки.
4. * Размер уточнить по месту
5. Монтаж зашивок осуществлять после установки стоек витражей

								94-0421-ОК-1/Н-6.2-4-1-АР2.1	
								Жилой дом с приспособлением подземной автостоянки под защитное сооружение гражданской обороны - «укрытие» (ЗГО) с инженерными сетями и благоустройством территории по адресу: г. Москва, Внутригородское муниципальное образование Измайлово, Сиреневый бульвар, земельный участок 4/9 (участок 6.2)		
1		Нов.	1215-25		10.25				
Изм.	Кол.уч.	Лист	№док.	Подпись	Дата				
Разработал		Маляр			02.2025	Архитектурные решения. Типовые этажи. Корпус 4		Стадия	Лист	Листов
Проверил		Дейнека			02.2025			Р	21	
ГАП		Гуслякова			02.2025					
Нач.отдела		Белякова			02.2025	Маркировочный план зашивок 2-го этажа на отм. +6,100		Генпро		
Н.контр.		Иллева			02.2025					
ГИП		Крюков			02.2025					

Формат А1

Согласовано

Взам. инв. №

Подп. и дата

Инв. № подл.