

Маркировочный план зашивок 3 этажа на отм. +9,400

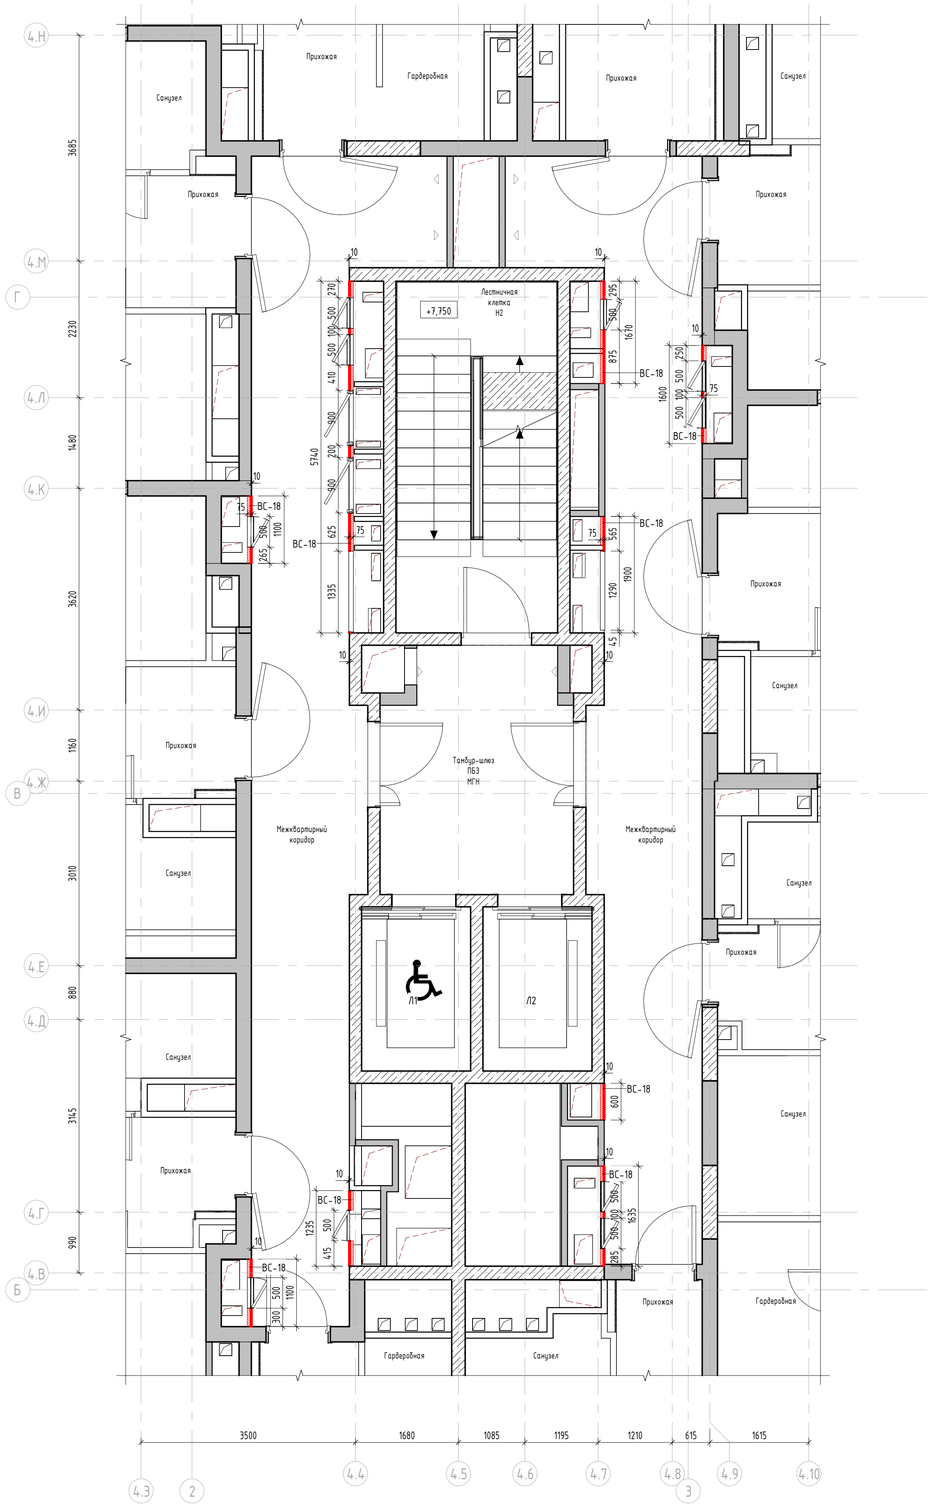

Компоновочная схема

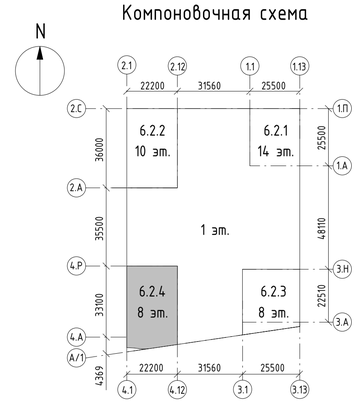

Примечание:
1. Зашивки выполнять до уровня перекрытия;
2. Для стен ВС-11, ВС-31* шаг стоек выполнить 300мм, для стен ВС-18 - 600мм
3. Планы выполнены без учета отделки.
4. * Размер уточнить по месту
5. Монтаж зашивок осуществлять после установки стоек витражей
6. Спецификацию зашивок смотреть на л.18

					94-0421-ОК-1/Н-6.2-4-1-АР2.1
					Жилой дом с приспособлением подземной автостоянки под защитное сооружение гражданской обороны - «укрытие» (ЗГО) с инженерными сетями и благоустройством территории по адресу: г. Москва, внутригородское муниципальное образование Измайлово, Сиреневый бульвар, земельный участок 4/9 (участок 6.2)
1		Нов.	1215-25		10.25
Изм.	Кол.уч.	Лист	№док.	Подпись	Дата
Разработал		Маляр			02.2025
Проверил		Дейнека			02.2025
ГАП		Гуслякова			02.2025
Нач.отдела		Беляков			02.2025
Н.контр.		Ивлева			02.2025
ГИП		Крюков			02.2025

Архитектурные решения. Типовые этажи. Корпус 4

Стадия	Лист	Листов
Р	22	

Маркировочный план зашивок 3 этажа на отм. +9,400

Генпро

Формат А1

Согласовано

Взам. инв. №

Подп. и дата

Инв. № подл.