

Корпус 6.2.4. План 2 этажа на отм. +6,100

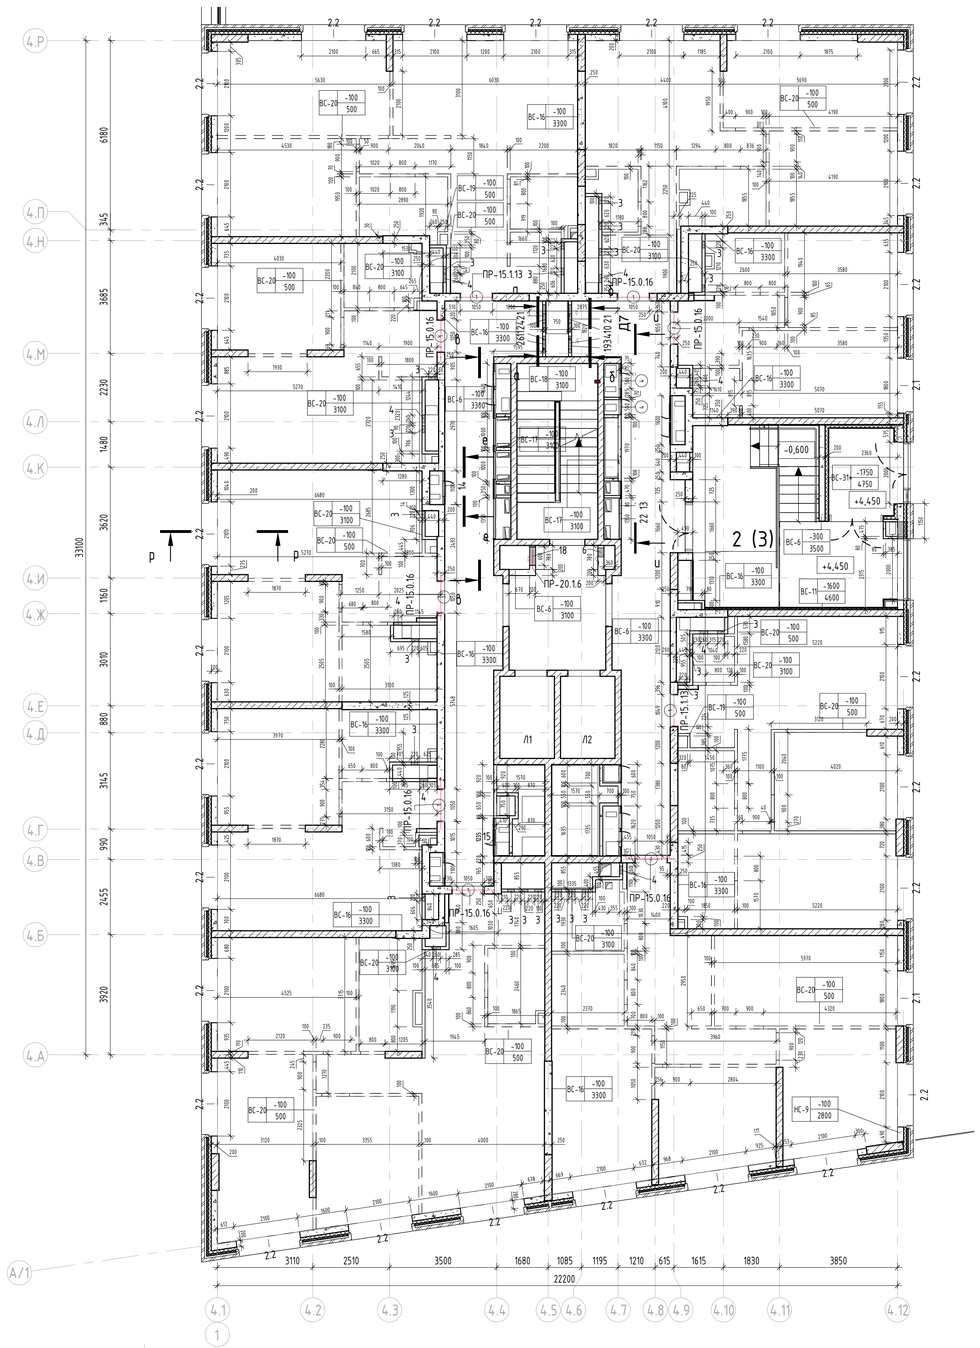






Фрагмент плана на отм. +6,100, +9.400,+12,700,+16,000,+22,600,+25,900.

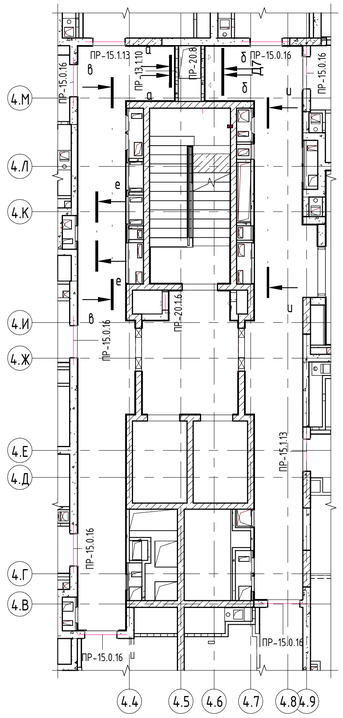


Ведомость отверстий 2 этажа

Марка	Раздел	Ширина, мм	Высота, мм	Низ проема от плиты КЖ
1	ССиА	100	100	3000
2	ОВиК	200	200	150
3	ОВиК	220	220	2830
4	ОВиК	260	260	2790
5	ССиА	300	250	2850
6	ОВиК	300	400	1850
9	ОВиК	360	180	2920
10	ОВиК	300	250	265
11	ОВиК	300	250	2435
12	ВК	500	200	-250
13	ССиА	500	250	2850
14	ОВиК	500	800	1170
15	ОВиК	500	895	222
18	ОВиК	600	1100	1150
19	ОВиК	550	500	250
20	ССиА	900	2000	100
21	ОВиК	900	600	2290
22	ОВиК	1320	1460	620
23	ЭТР	1320	1460	620
24	ОВиК	300	250	288
26	ОВиК	550	500	290
34	ОВиК	300	250	2470

Ведомость перемычек 2 этажа

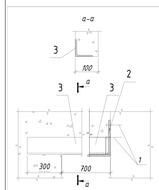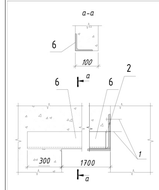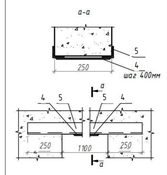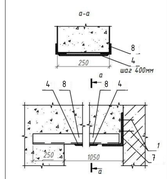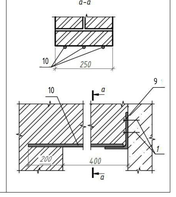Марка	Схема перемычки
ПР-13.1.10	
ПР-13.1.20	
ПР-15.0.16	
ПР-15.1.13	
ПР-20.1.6	

Ведомость перемычек 2 этажа

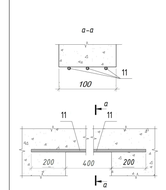Марка	Схема перемычки
ПР-20.8	

Спецификация перемычек с элементами 2 этаж

Марка	Поз.	Элемент перемычки	Обозначение	Кол-во, шт.	Масса элемента	Масса единицы, в кг	Кол-во	Общая масса
ПР-13.1.10						1,09	16	17,37
	1	В 8-10-19/75 hef	МКТ	82				
	2	L 100x160x9 (L=100)	ГОСТ 8510-86	82	1,80			
	3	L 75x6 (L=1000)	ГОСТ 8509-93	82	6,89			
ПР-13.1.20						1,95	16	31,15
	1	В 8-10-19/75 hef	МКТ	82				
	2	L 100x160x9 (L=100)	ГОСТ 8510-86	82	1,80			
	6	L 75x6 (L=2000)	ГОСТ 8509-93	82	13,78			
ПР-15.0.16						7,36	16	117,82
	4	- 7x100 (L=230)	ГОСТ 103-2006	82	1,26			
	5	L 50x6 (L=1600)	ГОСТ 8509-93	82	7,15			
ПР-15.1.13						2,33	16	37,28
	1	В 8-10-19/75 hef	МКТ	82				
	4	- 7x100 (L=230)	ГОСТ 103-2006	82	1,26			
	7	L 100x160x9 (L=250)	ГОСТ 8510-86	82	4,49			
	8	L 50x6 (L=1300)	ГОСТ 8509-93	82	5,81			
ПР-20.1.6						0,32	16	5,19
	1	В 8-10-19/75 hef	МКТ	82				
	9	L 100x160x9 (L=200)	ГОСТ 8510-86	82	3,59			
	10	d12 A500 (L=600)	ГОСТ 34028-2016	82	0,53			
ПР-20.8						0,27	16	4,26
	11	d12 A500 (L=800)	ГОСТ 34028-2016	82	0,71			


Ведомость дверных проёмов 2-го этажа

Поз.	Размер проема	Низ проема
1	1050x2200(h)	От плиты КЖ
2	900x2000(h)	
4	500x2030(h)	
4,1647	500x2030(h)	
4,1652	500x2030(h)	


Ведомость оконных проёмов 2-го этажа

Поз.	Размер проема	Низ проема от плиты КЖ
2.1	1800x2100(h)	700
2.2	2100x2100(h)	700


Сечение а-а

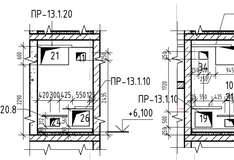


Сечение б-б

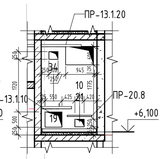


Сечение в-в

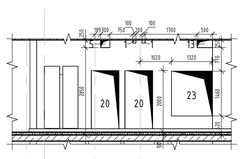


Сечение е-е

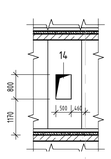


Сечение и-и

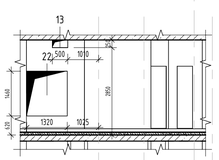

Сечение р-р

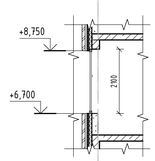

Компоновочная схема

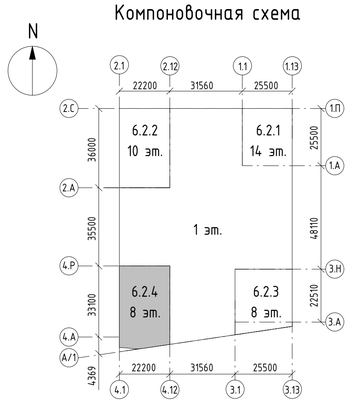

Условные обозначения:

- Монолитный железобетон
- Кладка из кирпича полнотелого КР-р-по 250x120x65/1НФ/10 0/2,0/50 (ГОСТ 530-2012), М100, F50 на цементно-песчаном растворе М75 - 120 мм, 250 мм
- Кладка из блоков из ячеистого бетона Блок I/600x100(200,250)x250/D60 0/B3,5/F100 (ГОСТ 31360-2007) - 100 мм, 200 мм, 250 мм
- Плиты гипсовые пазогребневые (полнотелые, влагостойкие) ПлГН1 - 667x500x80(100), полн, А, D (ГОСТ 6428-2018) - 80, 100 мм
- Кладка межкомнатных перегородок выполняется высотой в один ряд из плит гипсовых пазогребневых (полнотелые, влагостойкие) ПлГН1 - 667x500x80(100), полн, А, D (ГОСТ 6428-2018) - 100 мм и 80 мм.
- Кладка из блоков из ячеистого бетона Блок I/600x200x250/D60 0/B3,5/F100 (ГОСТ 31360-2007) - 200 мм;
  Минеральная вата Технониколь Технофент Стандарт (или аналог), р=72-88кг/м3 - 150 мм;
  Воздушный зазор - 68 мм,
  Облицовочный кирпич Донские Зори «Волхонка» W077/2 RAL 8012 (или аналог) - 102 мм
- Железобетон - 200 мм;
  Минеральная вата Технониколь Технофент Стандарт (или аналог), р=72-88кг/м3 - 150 мм;
  Воздушный зазор - 68 мм,
  Облицовочный кирпич Донские Зори «Волхонка» W077/2 RAL 8012 (или аналог) - 102 мм

ДС-БЛ Марка проема двери в кладке

1 Марка отверстия в кладке

ПР-10.0.16 Марка перемычки

Примечания см. л. 4

						94-0421-ОК-1/Н-6.2-4-1-АР2.1
1		Зам.	1215-25		10.25	Жилой дом с приспособлением подземной автостоянки под защитное сооружение гражданской обороны - «укрытие» (ЗГО) с инженерными сетям и благоустройством территории по адресу: г. Москва, внутригородское муниципальное образование Измайлово, (зеленый бульвар, земельный участок 4/9 (участок 6.2)
Изм.	Кол.уч.	Лист	№док.	Подпись	Дата	
Разработал		Маляр			02.2025	Архитектурные решения. Типовые этажи. Корпус 4 — Стадия: Р; Лист: 3; Листов:
Проверил		Дейнека			02.2025	
ГАП		Гуслякова			02.2025	
Нач.отдела		Беляков			02.2025	
Н.контр.		Ивлева			02.2025	Корпус 6.2.4.Кладочный план 2 этажа на отм. +6,100 — Генпро
ГИП		Крюков			02.2025	

Согласовано

Подп. и дата

Взам. инв. №

Инв. № подл.

Формат А1