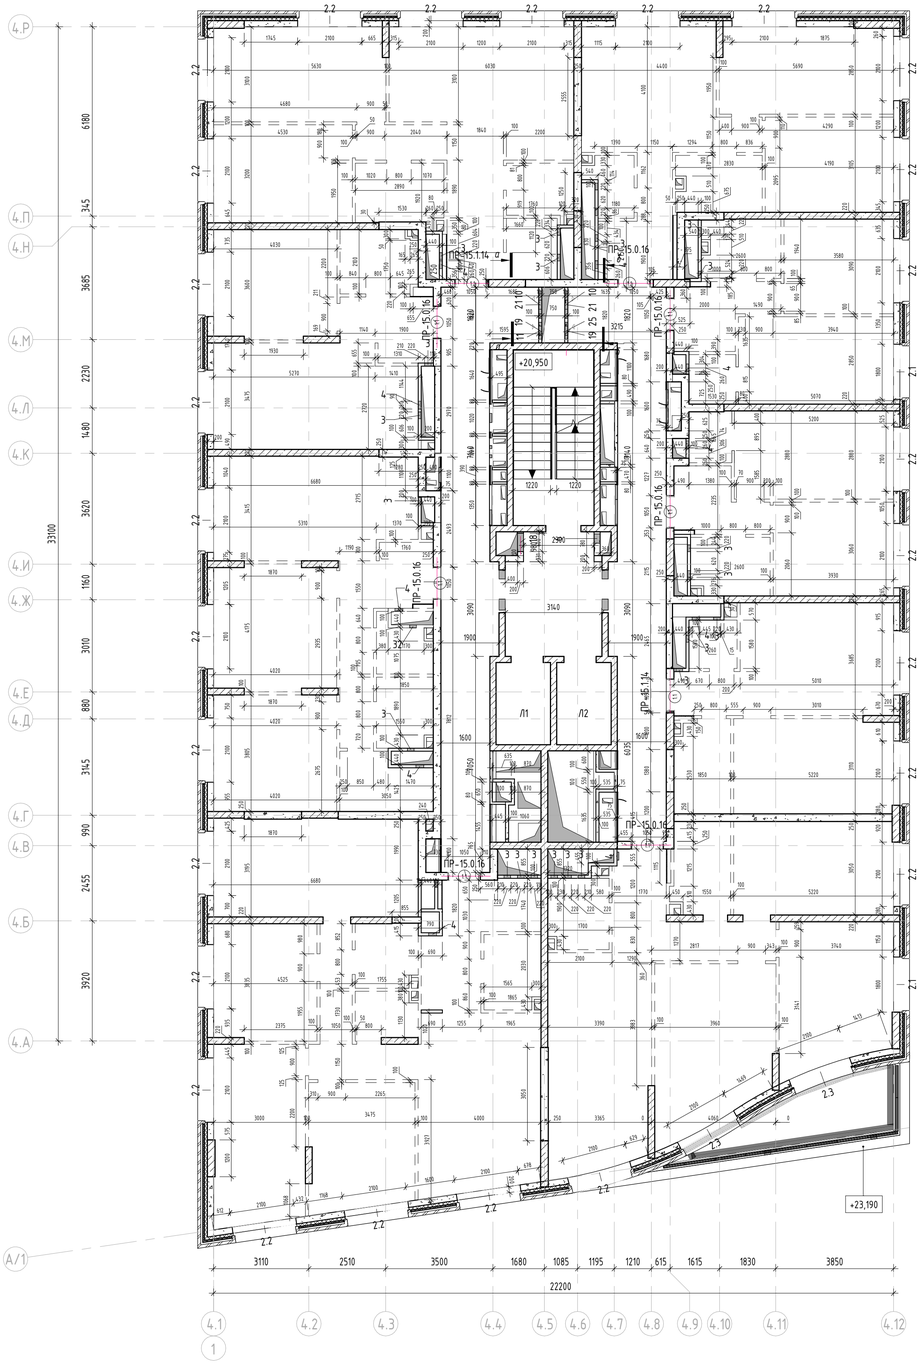
Корпус 6.2.4. План 7 этажа на отм. +22,600



Ведомость отверстий 7 этажа

Марка	Раздел	Ширина, мм	Высота, мм	Низ проема от плиты КЖ
1	ССиА	100	100	3000
3	ОВиК	220	220	2830
4	ОВиК	260	260	2790
5	ССиА	300	250	2850
6	ОВиК	300	400	1850
9	ОВиК	360	180	2920
10	ОВиК	300	250	265
11	ОВиК	300	250	2435
13	ССиА	500	250	2850
14	ОВиК	500	800	1170
18	ОВиК	600	1100	1150
19	ОВиК	550	500	290
20	ССиА	900	2000	100
21	ОВиК	900	600	2290
22	ОВиК	1320	1460	620
23	ЭТР	1320	1460	620
25	ОВиК	300	250	2470
31	ВК	200	200	100
32	ОВиК	220	220	2470

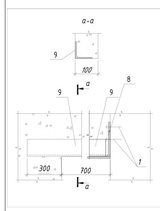
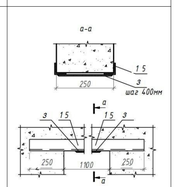
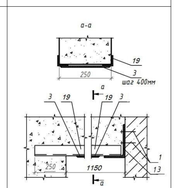
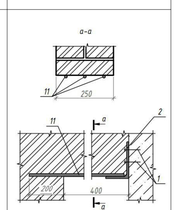
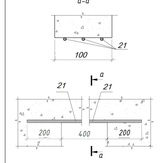
Ведомость дверных проёмов 7-го этажа

Поз.	Размер проема	Низ проема
1	1050x2200(h)	От плиты КЖ
2	900x2000(h)	
4	500x2030(h)	

Ведомость оконных проёмов 7-го этажа

Поз.	Размер проема	Низ проема от плиты КЖ
2.1	1800x2100(h)	700
2.2	2100x2100(h)	700
2.3	2100x2570(h)	230

Ведомость перемычек 7 этажа

Марка	Схема перемычки
ПР-13.1.10	
ПР-15.0.16	
ПР-15.1.14	
ПР-20.1.6	
ПР-20.8	

Спецификация перемычек с элементами 7 этаж

Марка	Поз.	Элемент перемычки	Обозначение	Кол-во, шт.	Масса элемента	Масса единицы, в кг	Кол-во	Общая масса
ПР-13.1.10						8,69	2	17,37
	1	В 8-10-19/75 hef	МКТ	4				
	8	L 100x160x9 (L=100)	ГОСТ 8510-86	2	1,80			
	9	L 75x6 (L=1000)	ГОСТ 8509-93	2	6,89			
ПР-15.0.16						16,83	7	117,82
	3	- 7x100 (L=230)	ГОСТ 103-2006	14	1,26			
	15	L 50x6 (L=1600)	ГОСТ 8509-93	14	7,15			
ПР-15.1.14						19,53	2	39,07
	1	В 8-10-19/75 hef	МКТ	12				
	3	- 7x100 (L=230)	ГОСТ 103-2006	4	1,26			
	13	L 100x160x9 (L=250)	ГОСТ 8510-86	2	4,49			
	19	L 50x6 (L=1400)	ГОСТ 8509-93	4	6,26			
ПР-20.1.6						5,19	1	5,19
	1	В 8-10-19/75 hef	МКТ	6				
	8	L 100x160x9 (L=200)	ГОСТ 8510-86	1	3,59			
	21	d12 A500 (L=600)	ГОСТ 34028-2016	3	0,53			
ПР-20.8						2,13	2	4,26
	21	d12 A500 (L=800)	ГОСТ 34028-2016	6	0,71			

Условные обозначения:

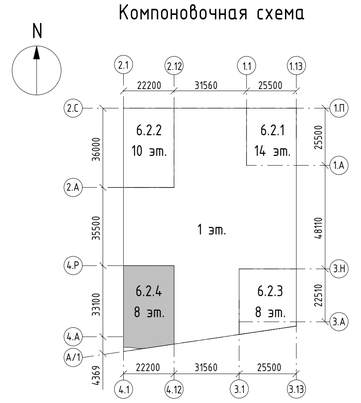
- Монолитный железобетон
- Кладка из кирпича полнотелого КР-р-по 250x120x65/1НФ/10 0/2,0/50 (ГОСТ 530-2012), М100, F50 на цементно-песчаном растворе М75 - 120 мм, 250 мм
- Кладка из блоков из ячеистого бетона Блок I/600x100(200,250)x250/D60 0/B3,5/F100 (ГОСТ 31360-2007) - 100 мм, 200 мм, 250 мм
- Плиты гипсовые пазогребневые (полнотелые, влагостойкие) ПлГН1 - 667x500x80(100), полн, А, D (ГОСТ 6428-2018) - 80, 100 мм
- Кладка межкомнатных перегородок выполняется высотой в один ряд из плит гипсовых пазогребневых (полнотелые, влагостойкие) ПлГН1 - 667x500x80(100), полн, А, D (ГОСТ 6428-2018) - 100 мм и 80 мм.
- Кладка из блоков из ячеистого бетона Блок I/600x200x250/D60 0/B3,5/F100 (ГОСТ 31360-2007) - 200 мм;
  Минеральная вата Технониколь Технофент Стандарт (или аналог), р=72-88кг/м3 - 150 мм;
  Воздушный зазор - 68 мм,
  Облицовочный кирпич Донские Зори «Волхонка» W077/2 RAL 8012 (или аналог) - 102 мм
- Железобетон - 200 мм;
  Минеральная вата Технониколь Технофент Стандарт (или аналог), р=72-88кг/м3 - 150 мм;
  Воздушный зазор - 68 мм,
  Облицовочный кирпич Донские Зори «Волхонка» W077/2 RAL 8012 (или аналог) - 102 мм

ДС-6Л — Марка проема двери в кладке

1 — Марка отверстия в кладке

ПР-10.0.16 — Марка перемычки

Компоновочная схема



Примечания.
1. Общие указания см. лист 1 "Общие данные".
2. Данный лист смотреть совместно с инженерными и конструктивными разделами.
3. Рекомендации по кладке и армированию стен см. общие указания на л. 1.
4. Привязку монолитных стен и отв. в ж/б конструкциях см. комплекты КЖ.
5. Привязки и размеры стен и перегородок даны без учета отделочных слоев.
6. Заполнение дверных проемов условно не показано.
7. Армирование кладки выполнять: для перегородок из ячеистых бетонных блоков выполнять на тонкослойном клеевом растворе с толщиной шва 2 мм и армировать базальтовой строительной сеткой СПБ-С 25x25 шириной 200 мм через 2 ряда кладки;
8. Ведомость материалов стен и перегородок см. л. 14 данного комплекта.
9. Стены шахт и ниш инженерных коммуникаций возводить после завершения монтажа инженерного оборудования и апробирования.
10. После монтажа инженерных коммуникаций заложить отверстия.
11. Фрагмент плана с отверстиями и сечения см. лист 2.
12. Узлы крепления стен и перегородок см. на л.19
13. Кладка межкомнатных перегородок вести в один ряд.
14. Отверстия менее 100мм выполнить по месту.

1		Зам.	1215-25		10.25
Изм.	Кол.уч.	Лист	№док.	Подпись	Дата
Разработал		Маляр			02.2025
Проверил		Дейнека			02.2025
ГАП		Гуслякова			02.2025
Нач.отдела		Беляков			02.2025
Н.контр.		Ивлева			02.2025
ГИП		Крюков			02.2025

94-0421-ОК-1/Н-6.2-4-1-АР2.1

Жилой дом с приспособлением подземной автостоянки под защитное сооружение гражданской обороны - «укрытие» (ЗСГО) с инженерными сетями и благоустройством территории по адресу: г. Москва, внутригородское муниципальное образование Измайлово, Сиреневый бульвар, земельный участок 4/9 (участок 6.2)

Стадия	Лист	Листов
Р	6	

Архитектурные решения. Типовые этажи. Корпус 4

Корпус 6.2.4. Кладочный план 7 этажа на отм. +22,600

Генпро

Формат А1

Согласовано

Взам. инв. №

Подп. и дата

Инв. № подл.